




PLANTA BAIXA RECAPEAMENTO RUA
PRES. WHASCHINGTON LUIZ
TRECHO: Entre: R. Souza Naves ate R. M. Floriano Peixoto
Escala: 1/750

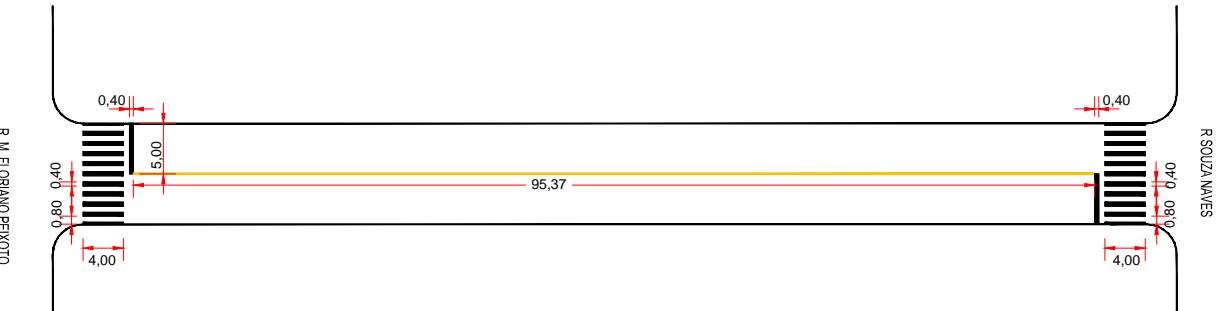

PLANTA BAIXA SINALIZAÇÃO RUA
PRES. WHASCHINGTON LUIZ
TRECHO: Entre: R. Souza Naves ate R. M. Floriano Peixoto
Escala: 1/750

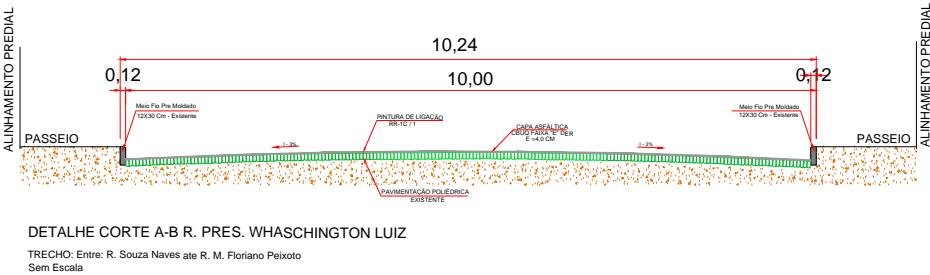

DETALHE CORTE A-B R. PRES. WHASCHINGTON LUIZ
TRECHO: Entre: R. Souza Naves ate R. M. Floriano Peixoto
Sem Escala

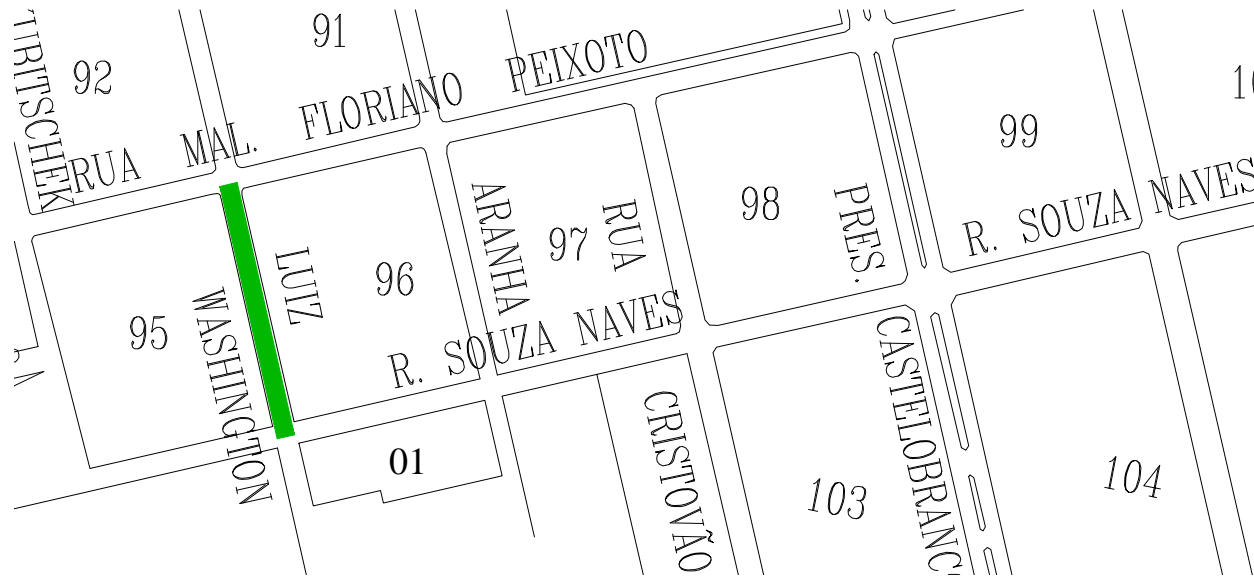

QUADRO DE ÁREAS					
ITEM	DESCRIÇÃO				
	R. PRES. WHASCHINGTON LUIZ TRECHO: Entre: R. Souza Naves ate R. N. Floriano Peixoto				
	Item	Comprimento	Largura	descontos	Area m²
1.1	Q 01	3,00	3,00	5,40	3,60
1.2	Q 02	3,00	3,00	5,40	3,60
1.3	Q 03	60,00	10,00		600,00
1.4	Q 04	51,50	10,00		
1.5	Q 05	3,00	3,00	5,40	3,60
1.6	Q 06	3,00	3,00	5,40	3,60
Total de Área					614,40

OBS: LEVANTAMENTO ELABORADO
APARTIR DA BASE CARTOGRÁFICA
DO MUNICIPIO

PREFEITURA MUNICIPAL

Administração 2017 / 2020

ADMINISTRAÇÃO		RESP. TÉCNICO		PRANCHA	
				03/03	
				PROJETO	
				URBANISMO	
OBRA				ÁREA	
RECAPEAMENTO ASFÁLTICO				5.950,90 m²	
ESPECIFICAÇÕES				DATA	
PLANTA BAIXA - LOCALIZAÇÃO PLANTA BAIXA - PAVIMENTAÇÃO PLANTA BAIXA - SINALIZAÇÃO QUADRO DE ÁREAS PERFIL TRANSVERSAL				Setembro/2020	
				LOTE	
				QUADRA	
LOCAL				ESCALA	
RUA PRES. WASHIGNTON LUIZ; TRECHO: Entre: R. Souza Naves ate R. M. Floriano Peixoto				INDICADO	
MUNICIPIO		ESTADO		ARQUIVO	
DOIS VIZINHOS		PARANÁ			