




PLANTA BAIXA RECAPEAMENTO R. CARLOS ASSMAN
TRECHO: Entre: R. Benjamin Peretto e Professor Stevão Skorek
Escala: 1/750

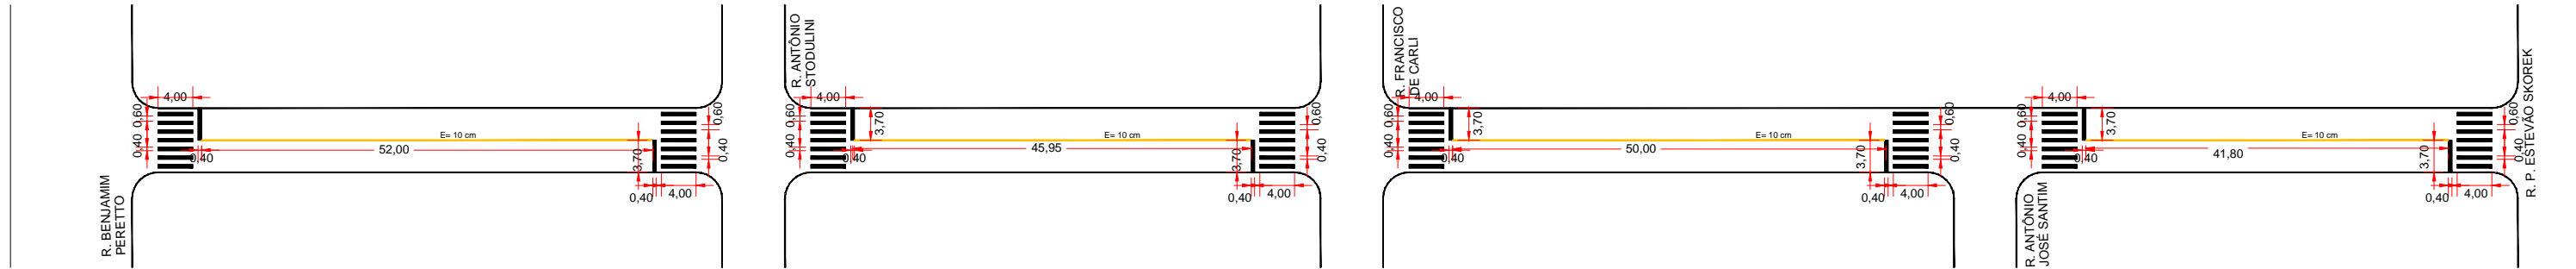

PLANTA BAIXA SINALIZAÇÃO R. CARLOS ASSMAN
TRECHO: Entre: R. Benjamin Peretto e Professor Stevão Skorek
Escala: 1/750

QUADRO DE ÁREAS					
ITEM	DESCRIÇÃO				
1	R. CARLOS ASSMAN TRECHO: Entre: R. Benjamin Peretto e Professor Stevão Skorek				
	Item	Comprimento	Largura	descontos	Area m²
1.1	Q 01	3,00	3,00	5,40	3,60
1.2	Q 02	3,00	3,00	5,40	3,60
1.3	Q 03	68,00	7,40		503,20
1.4	Q 04	3,00	3,00	5,40	3,60
1.5	Q 05	3,00	3,00	5,40	3,60
1.6	Q 06	17,40	7,25		126,15
1.7	Q 07	3,00	3,00	5,40	3,60
1.8	Q 08	3,00	3,00	5,40	3,60
1.9	Q 09	71,95	7,40		532,43
1.10	Q 10	3,00	3,00	5,40	3,60
1.11	Q 11	3,00	3,00	5,40	3,60
1.12	Q 12	5,00	7,20		36,00
1.13	Q 13	127,80	7,40		945,72
1.14	Q 14	3,00	3,00	5,40	3,60
1.15	Q 15	3,00	3,00	5,40	3,60
Total de Área					2.179,50

OBS: LEVANTAMENTO ELABORADO APARTIR DA BASE CARTOGRÁFICA DO MUNICÍPIO

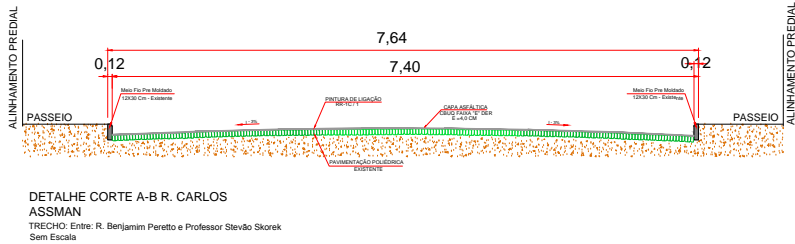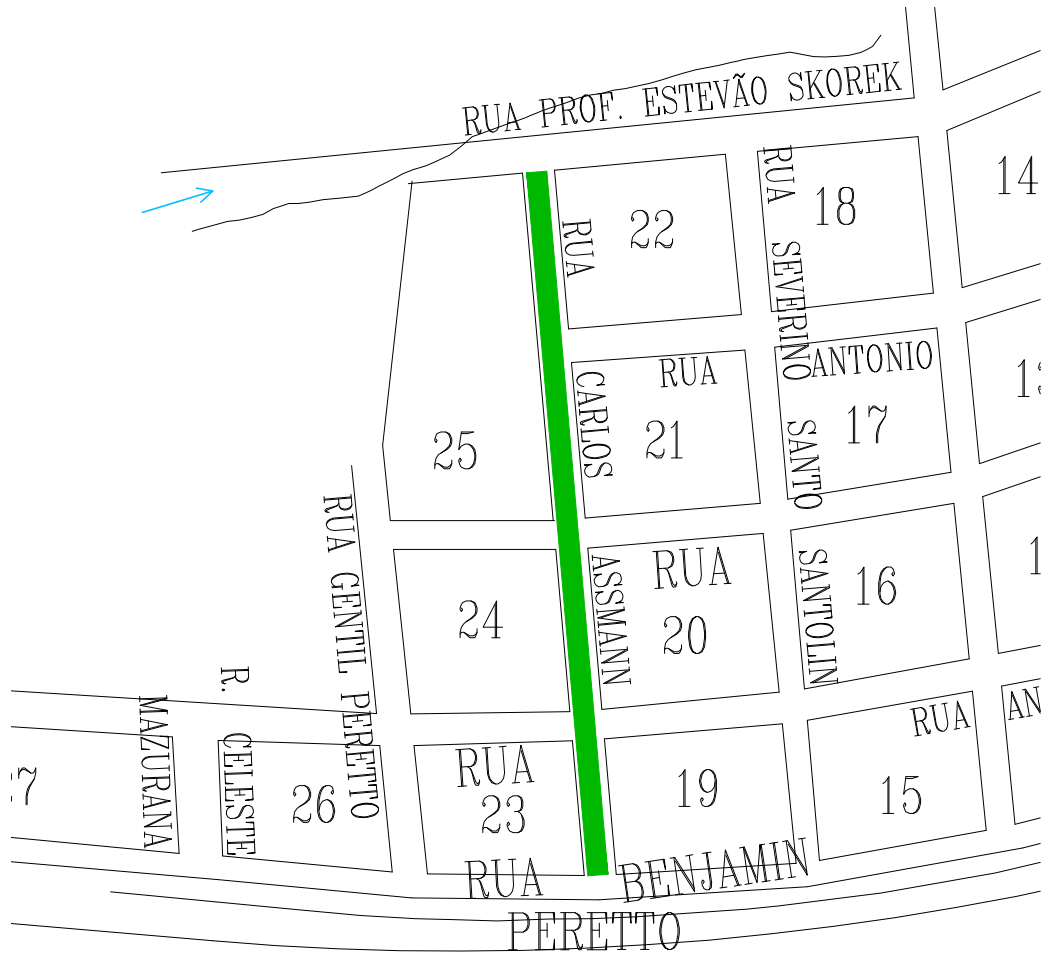

PREFEITURA MUNICIPAL

Administração 2017 / 2020

ADMINISTRAÇÃO	RESP. TÉCNICO	PRANCHA	01/03
OBRAS	RECAPEAMENTO ASFÁLTICO	PROJETO	URBANISMO
ESPECIFICAÇÕES	PLANTA BAIXA - LOCALIZAÇÃO PLANTA BAIXA - PAVIMENTAÇÃO PLANTA BAIXA - SINALIZAÇÃO QUADRO DE ÁREAS PERFIL TRANSVERSAL	ÁREA	5.950,90 m²
LOCAL	R. CARLOS ASSMAN TRECHO: Entre: R. Benjamin Peretto e Professor Stevão Skorek	DATA	Setembro/2020
MUNICÍPIO	DOIS VIZINHOS	LOTE	QUADRA
ESTADO	PARANÁ	ESCALA	INDICADO
		ARQUIVO	