



PLANTA BAIXA RECAPEAMENTO R. GETULIO VARGAS
TRECHO: Entre: R. Padre Anchieta e Rua do Comercio
Escala: 1/750

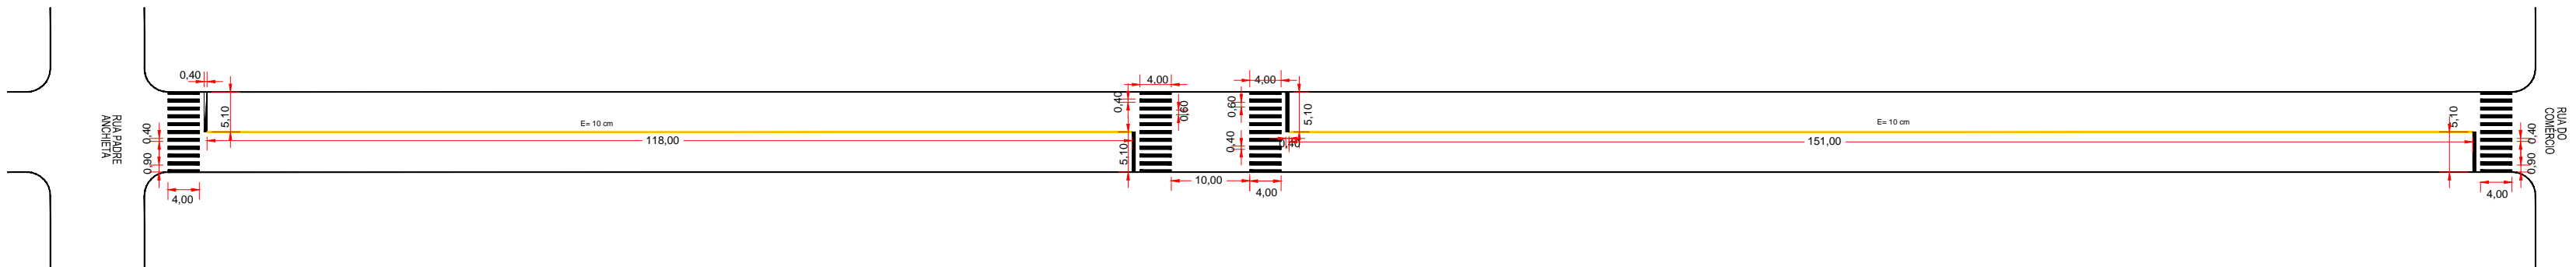

PLANTA BAIXA SINALIZAÇÃO R. GETULIO VARGAS
TRECHO: Entre: R. Padre Anchieta e Rua do Comercio
Escala: 1/750

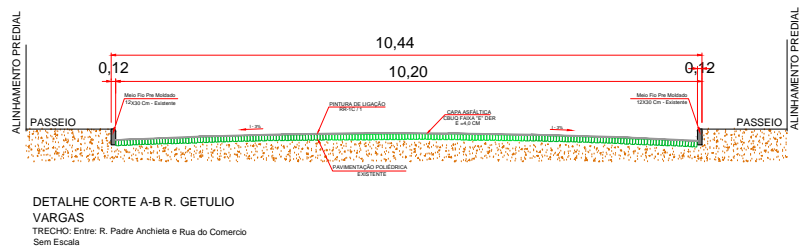

QUADRO DE ÁREAS					
ITEM	DESCRIÇÃO				
	GETULIO VARGAS TRECHO: Entre: R. Padre Anchieta e Rua do Comercio				
	Item	Comprimento	Largura	descontos	Area m²
1.1	Q 01	3,00	3,00	5,40	3,60
1.2	Q 02	3,00	3,00	5,40	3,60
1.3	Q 03	5,00	12,00		60,00
1.4	Q 04	20,00	10,20		204,00
1.5	Q 05	149,50	10,20		1.524,90
1.6	Q 06	152,50	10,20		1.555,50
1.7	Q 07	3,00	3,00	5,40	3,60
1.8	Q 08	3,00	3,00	5,40	3,60
Total de Área					3.358,80

OBS: LEVANTAMENTO ELABORADO APARTIR DA BASE CARTOGRÁFICA DO MUNICÍPIO

PREFEITURA MUNICIPAL

Administração 2017 / 2020

ADMINISTRAÇÃO	RESP. TÉCNICO	PRANCHA	01/02	
		PROJETO	URBANISMO	
OBRA	RECAPEAMENTO ASFÁLTICO		ÁREA	4.573,20 m²
ESPECIFICAÇÕES		DATA	Setembro/2020	
		LOTE		
LOCAL		ESCALA	INDICADO	
MUNICÍPIO		ESTADO	PARANÁ	
DOIS VIZINHOS		ARQUIVO		