




PLANTA BAIXA PAVIMENTAÇÃO POLIÉDRICA  
RUA EDUARDO CÂNCIO FERREIRA E RUA PALMARES  
Escala: 1/500

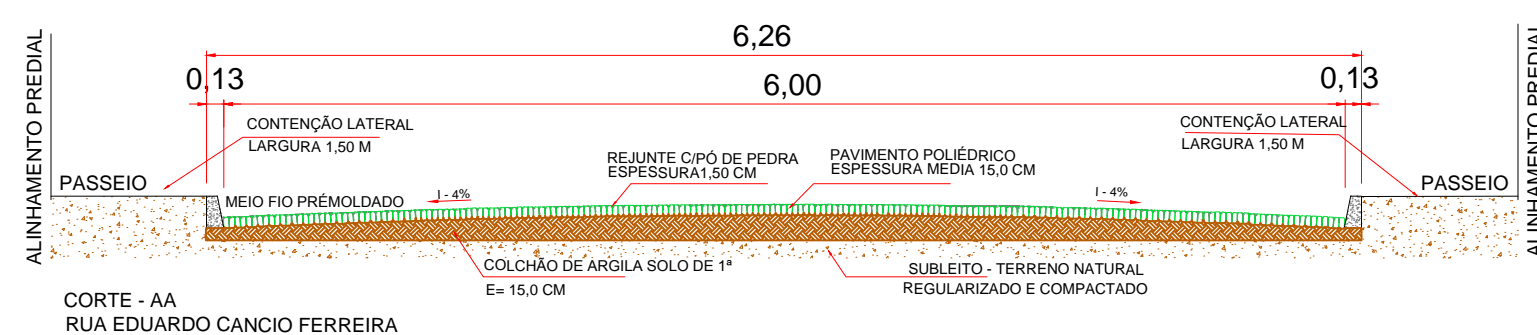

CORTE - AA  
RUA EDUARDO CÂNCIO FERREIRA

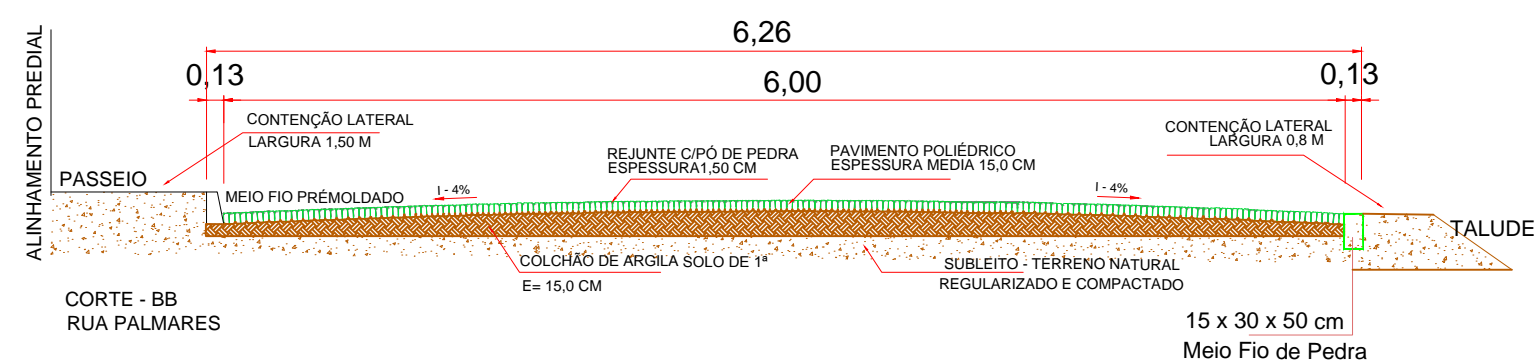

CORTE - BB  
RUA PALMARES

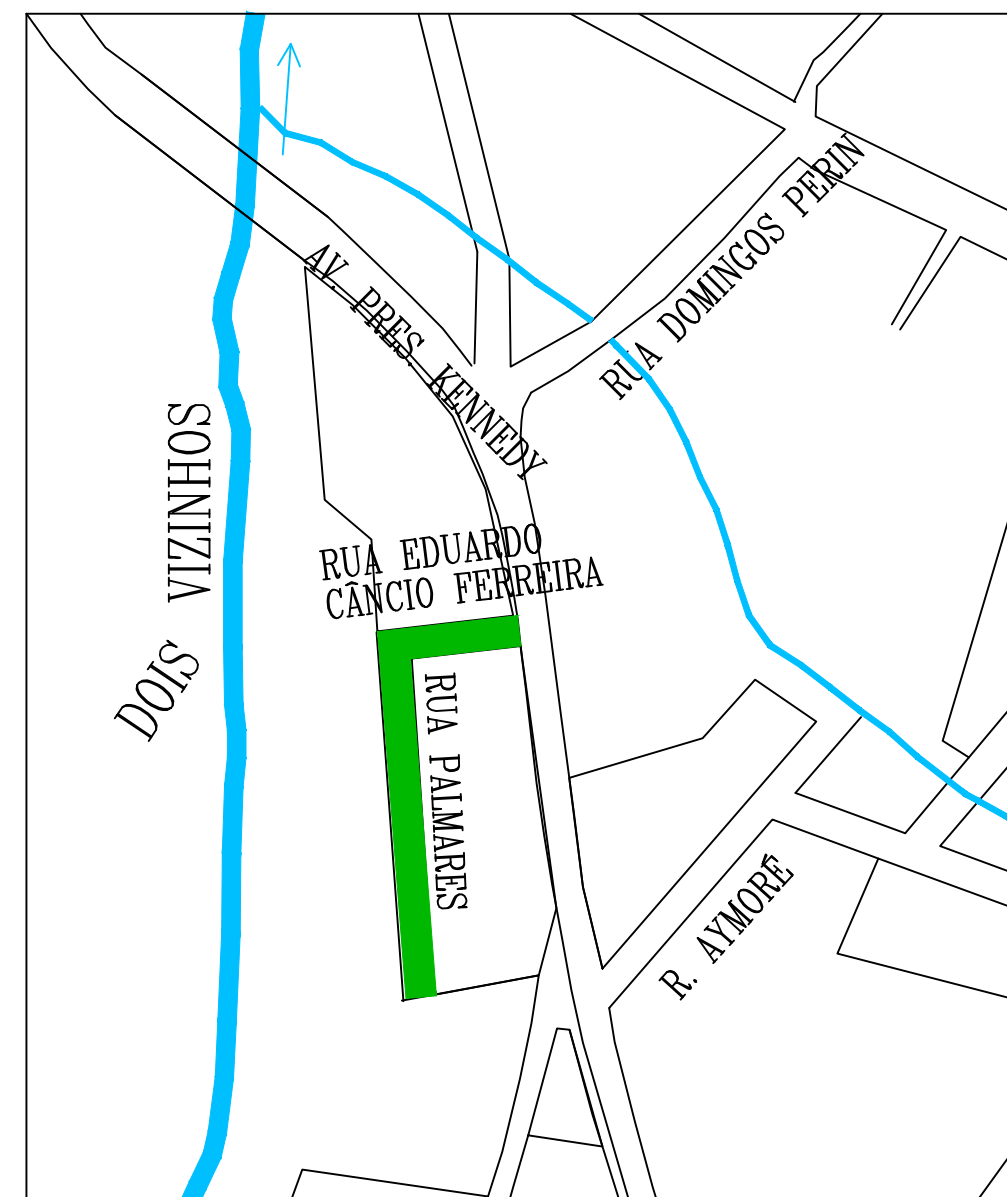

PLANTA LOCALIZAÇÃO  
Sem escala

# PREFEITURA MUNICIPAL

Administração 2017 / 2020

ADMINISTRAÇÃO	RESP. TÉCNICO	PRANCHA
		02/02
OBRA	PAVIMENTAÇÃO POLIÉDRICA	PROJETO
ESPECIFICAÇÕES	PLANTA BAIXA - LOCALIZAÇÃO PLANTA BAIXA - PAVIMENTAÇÃO	ÁREA
		306+408= 714 m <sup>2</sup>
		DATA
		Outubro 2020
		LOTE
		QUADRA
LOCAL	RUA EDUARDO CÂNCIO FERREIRA RUA PALMARES	ESCALA
		INDICADO
MUNICÍPIO	ESTADO	ARQUIVO
DOIS VIZINHOS	PARANÁ	