

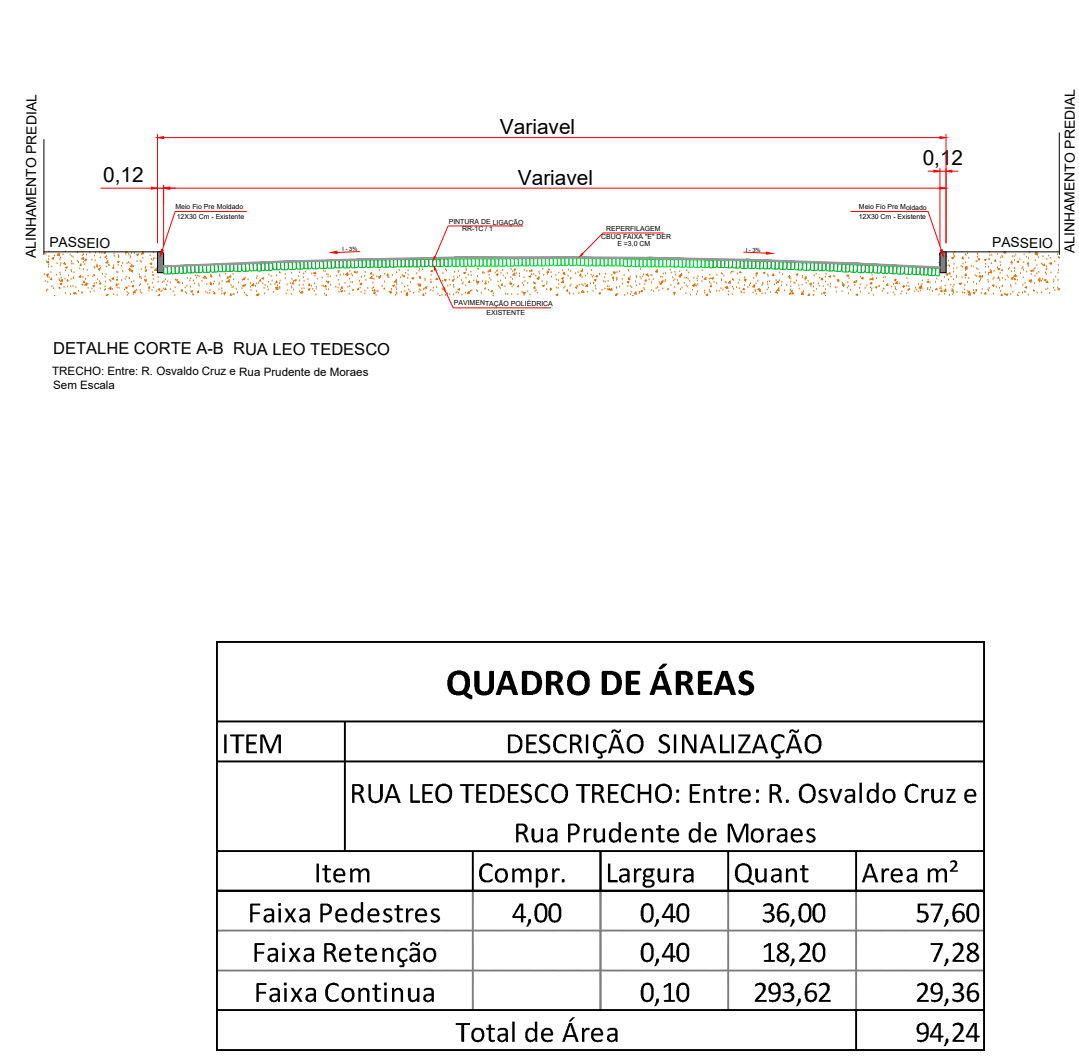
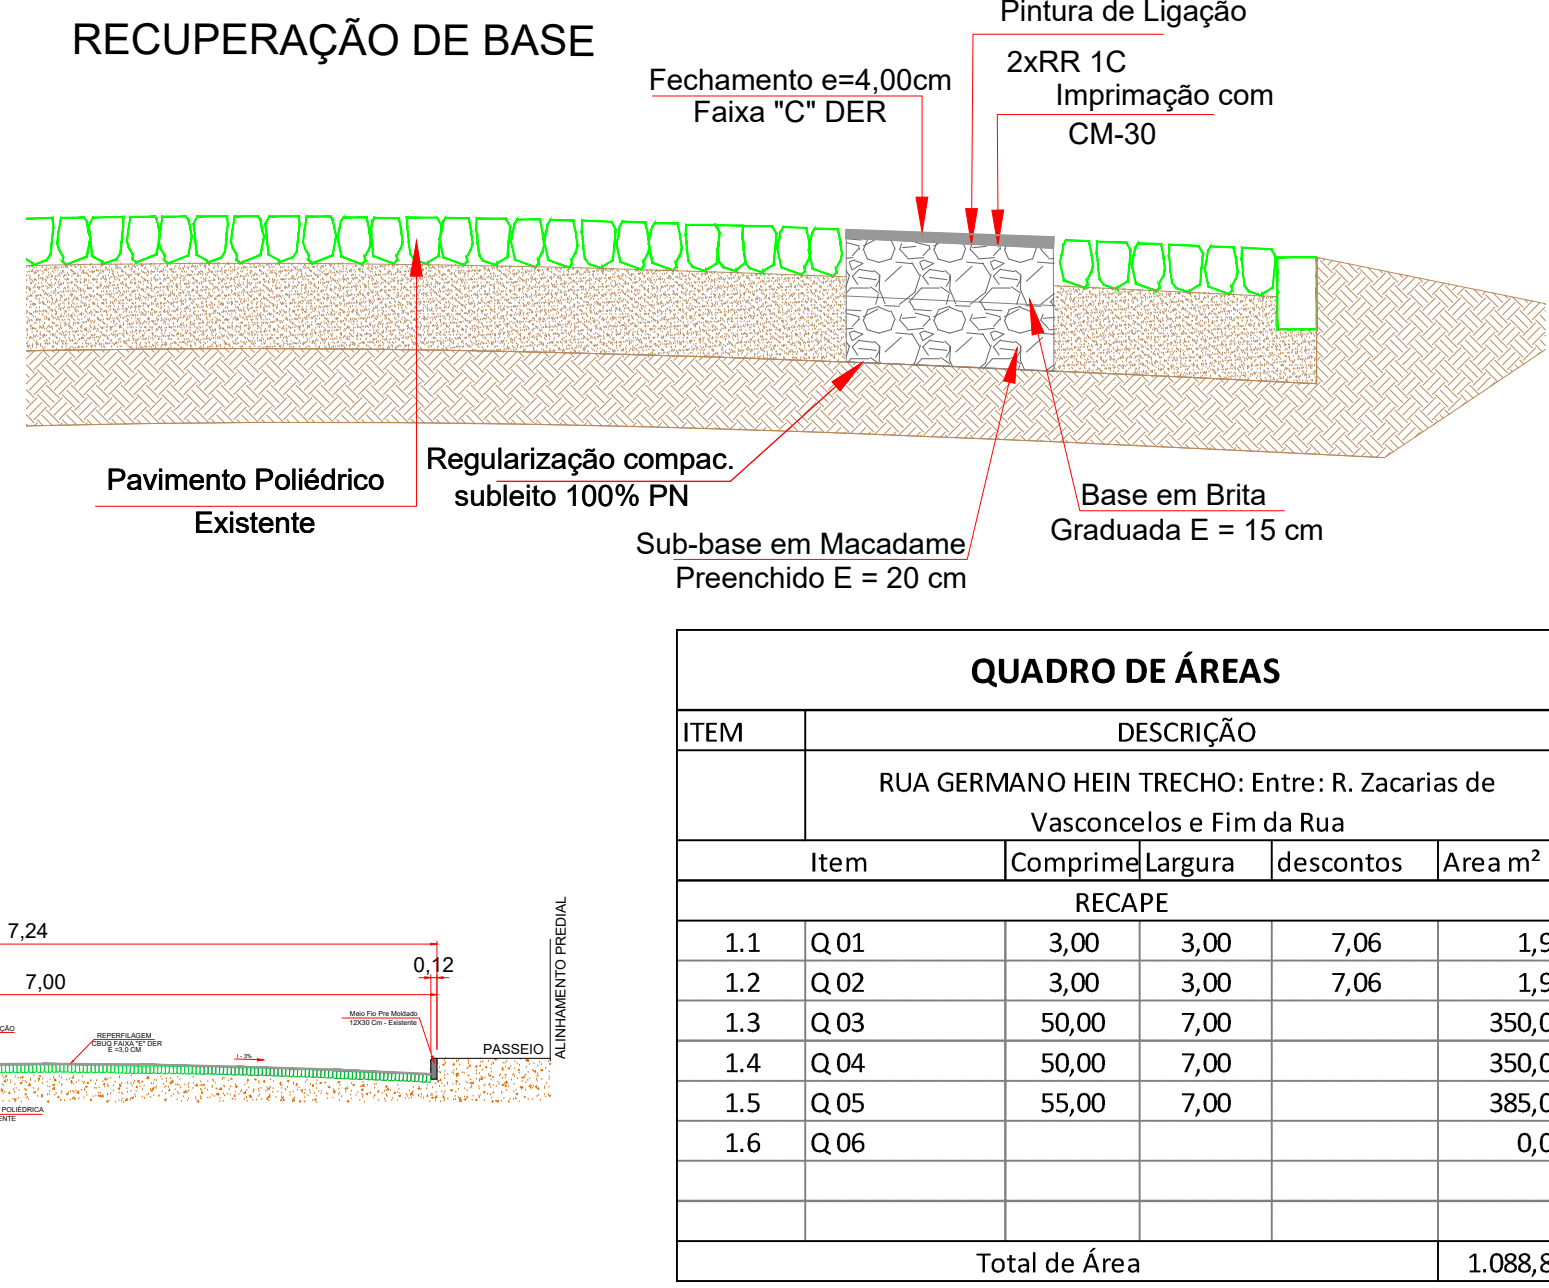


| QUADRO DE ÁREAS | | | | |
|---|---------|---------|-----------|----------|
| DESCRIÇÃO | | | | |
| RUA LEO TEDESCO TRECHO: Entre: R. Osvaldo Cruz e Rua Prudente de Moraes | | | | |
| Item | Comprim | Largura | descontos | Área m² |
| RECAPE | | | | |
| 1.1 | Q.01 | 3,00 | 3,00 | 7,06 |
| 1.2 | Q.02 | 3,00 | 3,00 | 7,06 |
| 1.3 | Q.03 | 44,98 | 8,18 | 367,94 |
| 1.4 | Q.04 | 1,75 | 5,10 | 4,47 |
| 1.5 | Q.05 | 5,10 | 6,43 | 32,79 |
| 1.6 | Q.06 | 56,46 | 5,96 | 336,50 |
| 1.7 | Q.07 | 3,00 | 3,00 | 7,06 |
| 1.8 | Q.08 | 6,57 | 7,80 | 51,25 |
| 1.9 | Q.09 | 3,00 | 3,00 | 7,06 |
| 1.10 | Q.10 | 18,85 | 8,12 | 153,06 |
| 1.11 | Q.11 | 57,14 | 8,90 | 339,55 |
| 1.12 | Q.12 | 50,00 | 8,90 | 445,00 |
| 1.13 | Q.13 | 1,72 | 6,93 | 5,97 |
| 1.14 | Q.14 | 6,93 | 7,18 | 49,76 |
| 1.15 | Q.15 | 12,39 | 6,47 | 80,16 |
| 1.16 | Q.16 | 50,00 | 6,00 | 300,00 |
| 1.17 | Q.17 | 52,00 | 6,00 | 312,00 |
| 1.18 | Q.18 | 3,00 | 3,00 | 7,06 |
| 1.19 | Q.19 | 44,98 | 8,18 | 367,94 |
| Total de Área | | | | 2.847,08 |

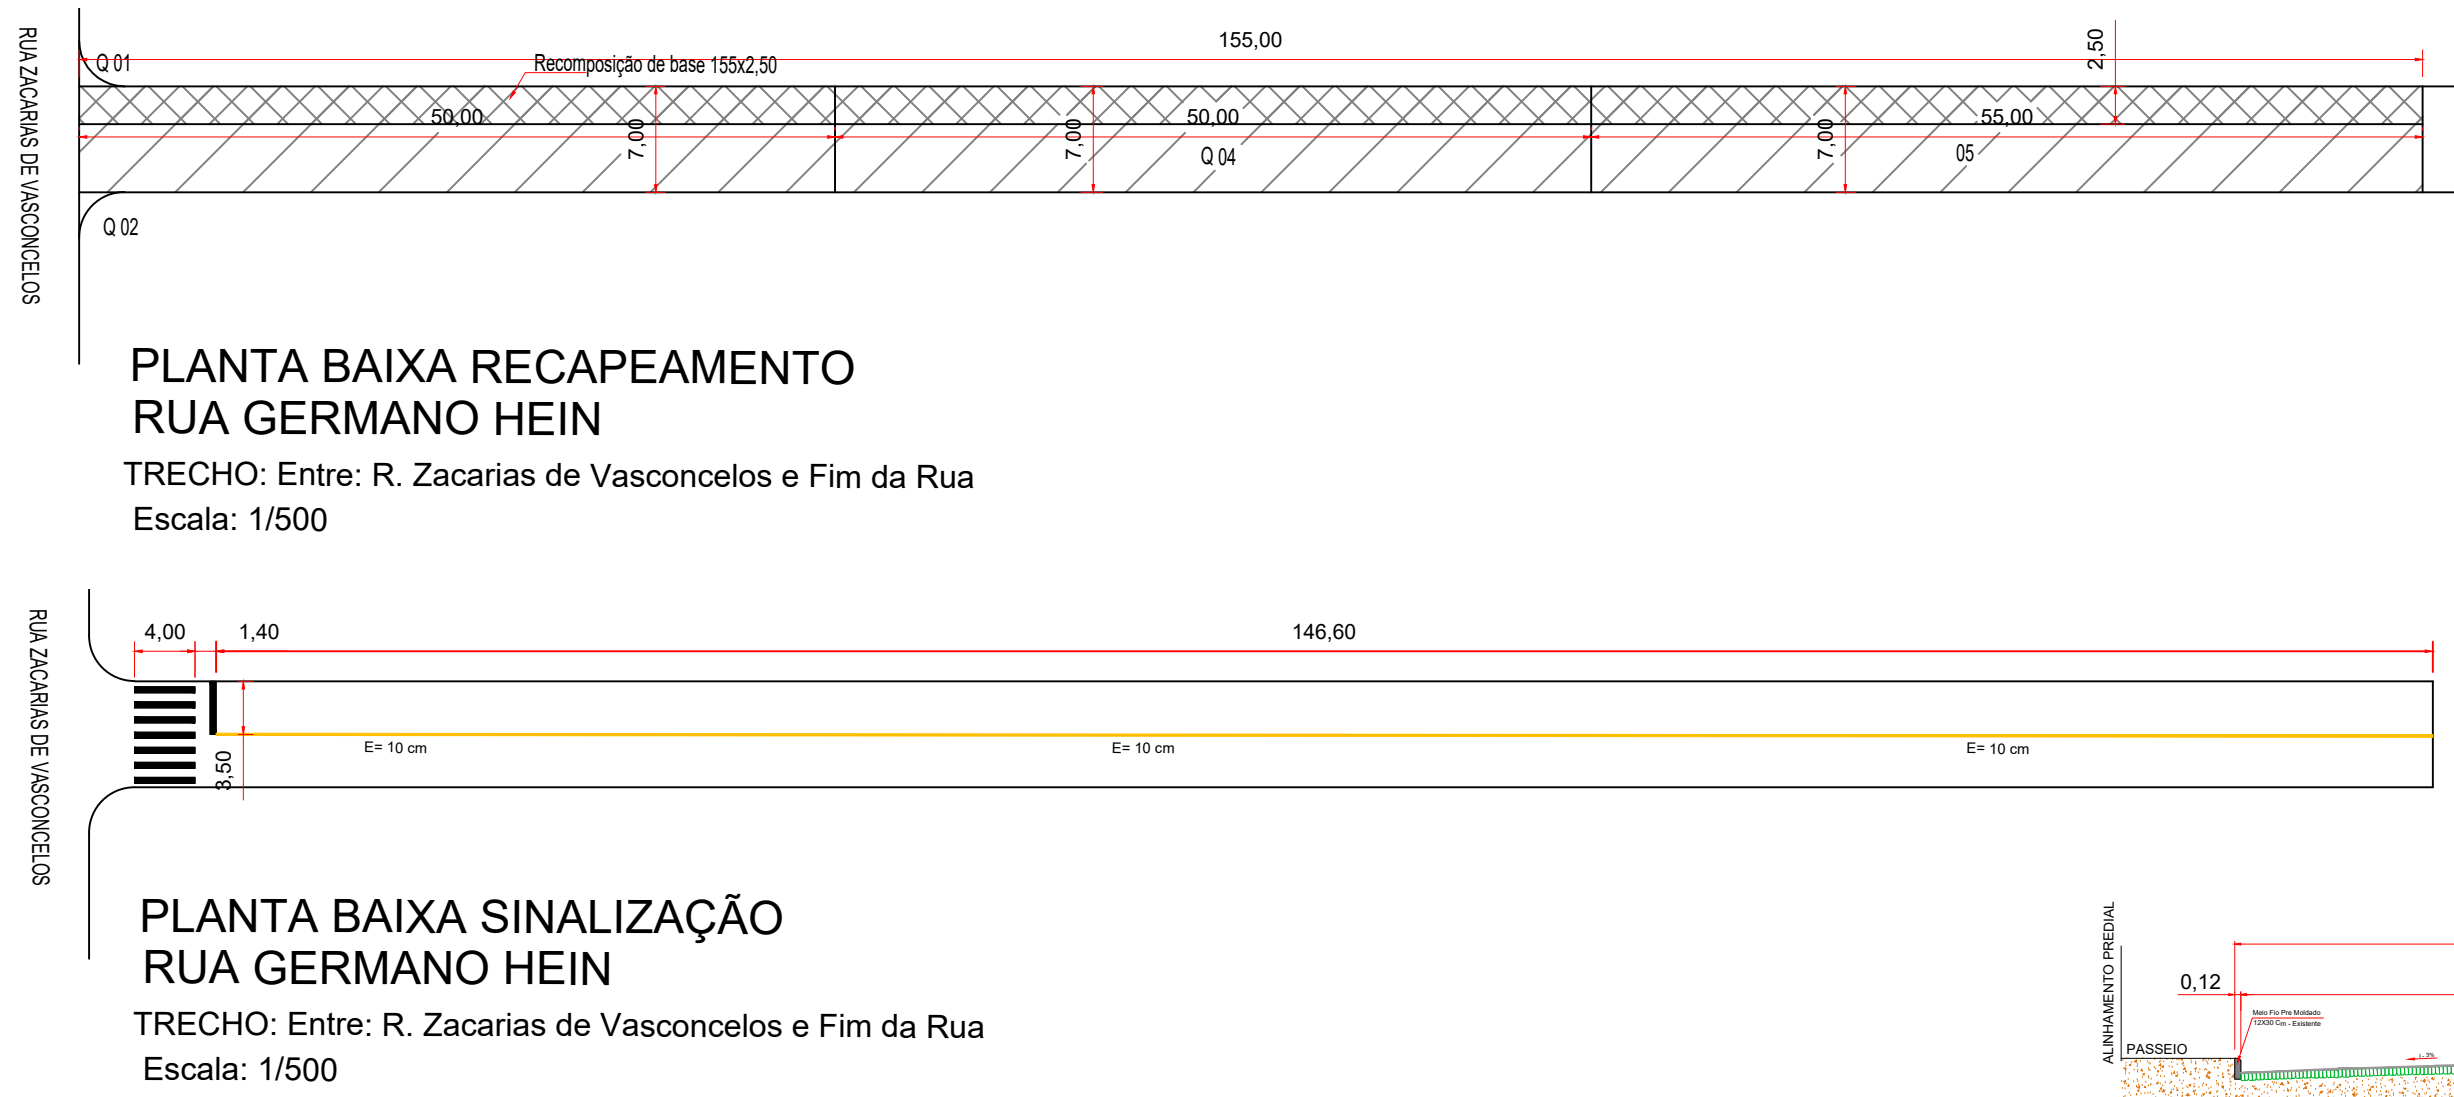

| QUADRO DE ÁREAS | | | | |
|---|---------|---------|-----------|----------|
| DESCRIÇÃO | | | | |
| RUA TOM JOBIM TRECHO: Entre: R. do Comércio até R. Jorge J. Fernandes | | | | |
| Item | Comprim | Largura | descontos | Área m² |
| RECAPE | | | | |
| 1.1 | Q.01 | 3,00 | 3,00 | 7,06 |
| 1.2 | Q.02 | 3,00 | 3,00 | 7,06 |
| 1.3 | Q.03 | 3,37 | 8,00 | 13,48 |
| 1.4 | Q.04 | 50,00 | 8,00 | 400,00 |
| 1.5 | Q.05 | 50,00 | 8,00 | 400,00 |
| 1.6 | Q.06 | 50,00 | 8,00 | 400,00 |
| 1.7 | Q.07 | 50,00 | 8,00 | 400,00 |
| 1.8 | Q.08 | 25,55 | 8,00 | 204,40 |
| 1.9 | Q.09 | 16,34 | 8,00 | 25,36 |
| 1.10 | Q.10 | 3,00 | 3,00 | 7,06 |
| 1.11 | Q.11 | 3,00 | 3,00 | 7,06 |
| Total de Área | | | | 1.851,00 |

| QUADRO DE ÁREAS | | | | |
|---|-------|---------|-------|---------|
| DESCRIÇÃO SINALIZAÇÃO | | | | |
| RUA TOM JOBIM TRECHO: Entre: R. do Comércio até R. Jorge J. Fernandes | | | | |
| Item | Compr | Largura | Quant | Área m² |
| Faixa Pedestres | 4,00 | 0,40 | 18,00 | 28,80 |
| Faixa Retenção | | 0,40 | 8,00 | 3,20 |
| Faixa Continua | 0,10 | 210,34 | | 21,03 |
| Total de Área | | | | 55,03 |

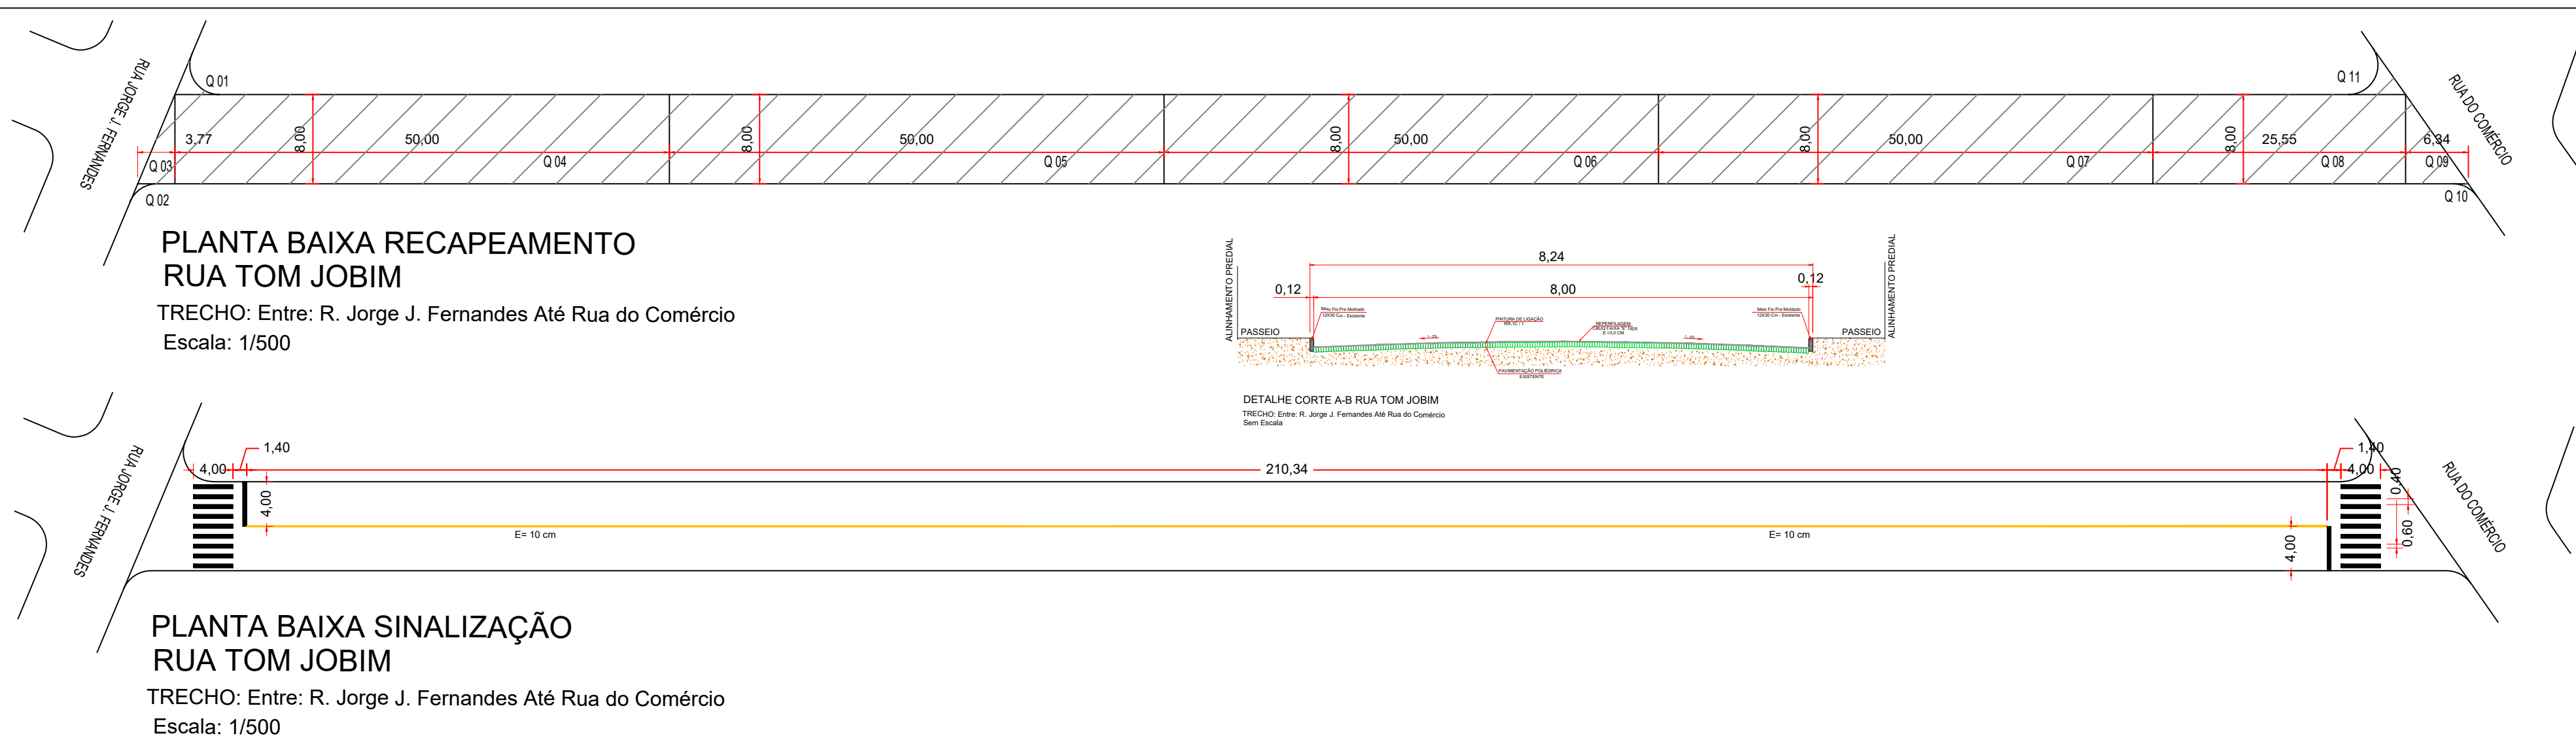

PREFEITURA MUNICIPAL

Administração 2021 / 2024

PROPOSTA

02/03

PROPOSTA

PAVIMENTAÇÃO

OBJETO

MELHORAMENTO DE PISTA DE ROLAMENTO

VALOR

10.528,99 M²

PROPOSTA



JANEIRO/2024

PROPOSTA



INDICADA

DOIS VIZINHOS



PARANÁ

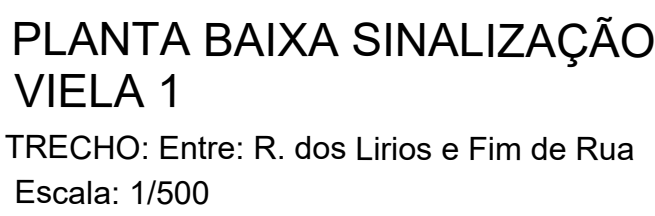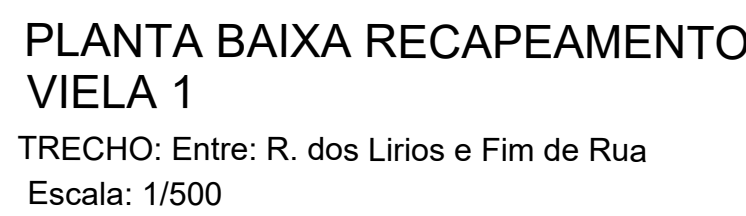


| QUADRO DE ÁREAS | | | | |
|-----------------|---|---------|--------|---------|
| ITEM | DESCRIÇÃO SINALIZAÇÃO | | | |
| | VIELA 1 - TRECHO: Entre: R. dos Lírios e Fim de Rua | | | |
| Item | Compr. | Largura | Quant | Área m² |
| Faixa Pedestres | 4,00 | 0,40 | 7,00 | 11,20 |
| Faixa Retenção | | 0,40 | 3,50 | 1,40 |
| Faixa Contínua | | 0,10 | 121,35 | 12,14 |
| Total de Área | | | | 24,74 |

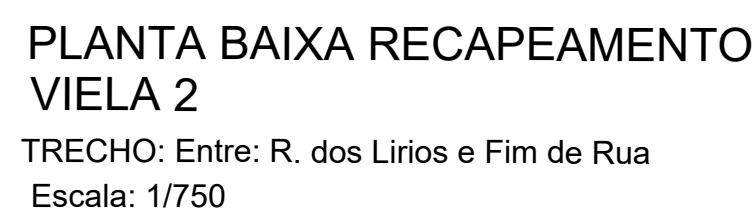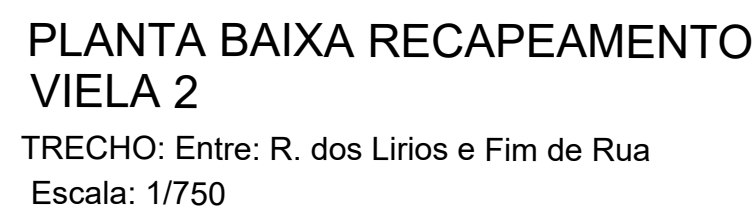

| QUADRO DE ÁREAS | | | | |
|-----------------|---|---------|-------|---------|
| ITEM | DESCRIÇÃO SINALIZAÇÃO | | | |
| | VIELA 2 - TRECHO: Entre: R. dos Lírios e Fim de Rua | | | |
| Item | Compr. | Largura | Quant | Area m² |
| Faixa Pedestres | 4,00 | 0,40 | 7,00 | 11,20 |
| Faixa Retenção | | 0,40 | 3,25 | 1,30 |
| Faixa Contínua | | 0,10 | 68,02 | 6,80 |
| Total de Área | | | | 19,30 |

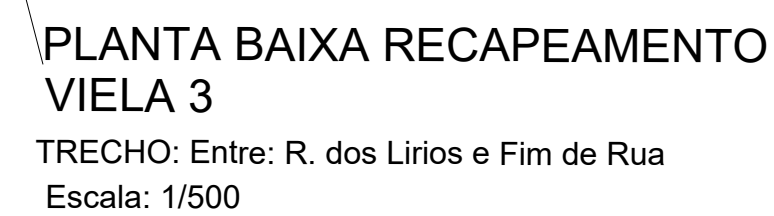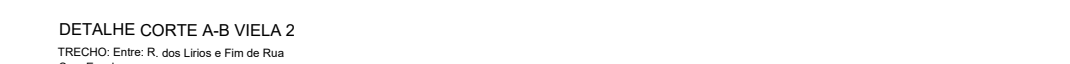



| QUADRO DE ÁREAS | | | | |
|-----------------|--|---------|-----------|---------|
| ITEM | DESCRIÇÃO | | | |
| | RUA GENUINO VESCOVI TRECHO: Entre: R. Zacarias de Vasconcelos e Fim da Rua | | | |
| Item | Comprimento | Largura | descontos | Área m² |
| RECAPE | | | | |
| 1.1 | Q 01 | 3,00 | 3,00 | 7,06 |
| 1.2 | Q 02 | 3,00 | 3,00 | 7,06 |
| 1.3 | Q 03 | 1,81 | 7,00 | 6,33 |
| 1.4 | Q 04 | 30,00 | 7,00 | 210,00 |
| 1.5 | Q 05 | 40,00 | 7,00 | 280,00 |
| | | | | |
| | | | | |
| Total de Área | | | | 500,22 |

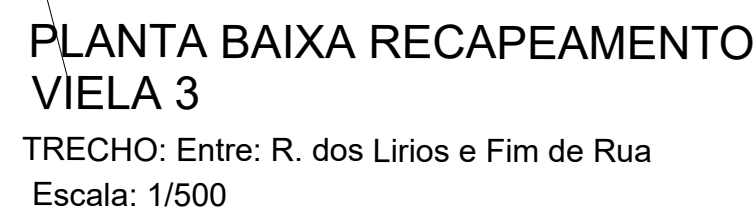

TRECHO: Entre: R. Zacarias de Vasconcelos e Fim da Rua
Escala: 1/500



TRECHO: Entre: R. Zacarias de Vasconcelos e Fim da Rua
Escala: 1/750

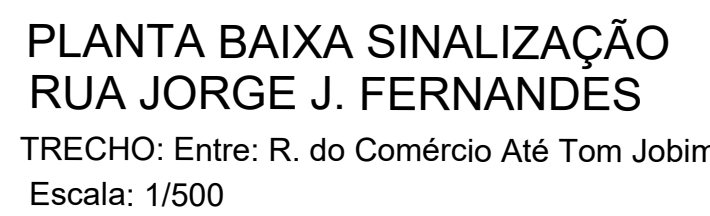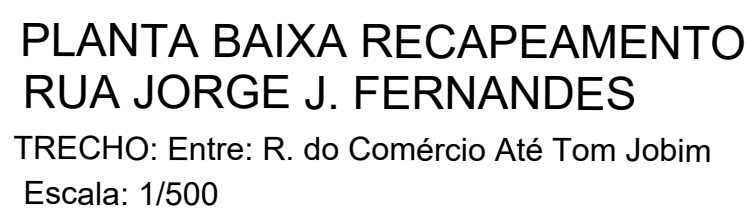

| QUADRO DE ÁREAS | | | | |
|---|-----------------------|---------|--------|---------|
| ITEM | DESCRIÇÃO SINALIZAÇÃO | | | |
| RUA JORGE J. FERNANDES TRECHO: Entre: Rua do comércio Até a Rua Tom Jobim | | | | |
| Item | Compr. | Largura | Quant | Area m² |
| Faixa Pedestres | 4,00 | 0,40 | 90,00 | 144,00 |
| Faixa Retenção | | 0,40 | 43,85 | 17,54 |
| Faixa Contínua | | 0,10 | 159,64 | 15,96 |
| Total de Área | | | | 177,50 |

| QUADRO DE ÁREAS | | | | |
|-----------------|---|---------|-------|---------|
| ITEM | DESCRIÇÃO SINALIZAÇÃO | | | |
| | RUA GENUINO VESCOVI TRECHO: Entre: R. Zacarias de Vasconcelos e Fim da Rua | | | |
| Item | Compr. | Largura | Quant | Area m² |
| Faixa Pedestres | 4,00 | | 7,00 | 11,20 |
| Faixa Retenção | | | 0,40 | 3,50 |
| Faixa Contínua | | | 0,10 | 62,72 |
| Total de Área | | | | 18,83 |

| | |
|--|---|
| <h1 style="text-align: center;">PREFEITURA MUNICIPAL</h1> <h2 style="text-align: center;">Administração 2021 / 2024</h2> | |
| ADMINISTRAÇÃO DEPT. TÉCNICO | PROJETO <div style="font-size: 2em; font-weight: bold; text-align: center;">03/03</div> |
| Rua: <i>Eng. Celso Inácio (Rural)</i> UBA 100 - 134/10 - 1 Tronco de Maracá do Rio Verde - PB | PROJETO PAVIMENTAÇÃO |
| OBJ. MELHORAMENTO DE PISTA DE ROLAMENTO | ÁREA 10.528,99 M² |
| EMPRESA/PROJ. PLANTA BAIXA - RECAPAMENTO PLANTA BAIXA - SINALIZAÇÃO QUADRO DE ÁREAS PERFIL TRANSVERSAL | DATA JANEIRO/2024 |
| PROJ. RUA JORJEE / FERNANDES TRECHO: Entre Rua do comércio - Aba a Rua Tom Jobim RUA GERÁRDO VESÓTI TRECHO: Entre R. Zéacarias do Vasconcelos e Fim da Rua VIELA 1 TRECHO: Entre R. dos Lóios e Fim da Rua VIELA 2 TRECHO: Entre R. dos Lóios e Fim da Rua VIELA 3 TRECHO: Entre R. dos Lóios e Fim da Rua | OUTE GUARÁ |
| RECEITA R\$ 0,00 | PREÇO 1.3.000 |
| DESCRIÇÃO DOIS VOZINHOS | ESTADO PARANÁ |