


Coordenadas de Inicio:
298731.09 m E; 7152566.99 m S

Coordenadas de Final:
299333.53 m E; 7153220.80 m S


PREFEITURA MUNICIPAL DE DOIS VIZINHOS - PR	
Administração 2021 / 2024	
PROJETO	01/03
RECAPEAMENTO	
ÁREA	5.000,00 m²
DATA	FEVEREIRO /2024
LOCAL	INDICADO
DOIS VIZINHOS	PARANÁ

QUADRO DE ÁREAS				
ITEM	DESCRIÇÃO			
ESTRADAS VICINAL LINHA DOS POLONESES DOS POLONESES				
Item por estaca	Comprimento	Largura	Área m²	
CAPA FRENTE 01				
1.1	00-10	200,00	5,00	1.000,00
1.2	10-20	200,00	5,00	1.000,00
1.3	20-25	100,00	5,00	500,00
Total de Área				2.500,00
QUANTITATIVO CAPA				
Limpeza de Pista	2.500,00	m2		
Pintura de Ligação RR-1c	2.500,00	m2		
CBUQ Faixa "C" Esp: 4,0cm	100,00	M3		
CAPA FRENTE 02				
1.1	25-30	100,00	5,00	500,00
1.2	30-40	200,00	5,00	1.000,00
1.3	40-50	200,00	5,00	1.000,00
Total de Área				2.500,00
QUANTITATIVO CAPA				
Limpeza de Pista	2.500,00	m2		
Pintura de Ligação RR-1c	2.500,00	m2		
CBUQ Faixa "C" Esp: 4,0cm	100,00	M3		


RECUPERAÇÃO DE BASE						
Comprimento (m)	Largura (m)	Área (m²)	Demolição (m³) E= 39,0 cm	reg. e compac de subleito / imprimiçãom CM 30	Sub Base Macadame Seco E = 20,0 cm	Base Brita Graduada E = 15,0 cm
RECUPERAÇÃO DE BASE FRENTE 01						
20,00	2,00	40,00	40,00	40,00	8,00	6,00
10,00	3,00	30,00	30,00	30,00	6,00	4,50
40,00	2,00	80,00	80,00	80,00	16,00	12,00
40,00	2,00	80,00	80,00	80,00	16,00	12,00
48,00	2,00	96,00	96,00	96,00	19,20	14,40
30,00	1,50	45,00	45,00	45,00	9,00	6,75
Totais		371,00	371,00	371,00	74,20	55,65
RECUPERAÇÃO DE BASE FRENTE 02						
25,00	1,80	45,00	45,00	45,00	9,00	6,75
10,00	5,50	55,00	55,00	55,00	11,00	8,25
40,00	1,50	60,00	60,00	60,00	12,00	9,00
40,00	1,50	60,00	60,00	60,00	12,00	9,00
Totais		220,00	220,00	220,00	44,00	33,00

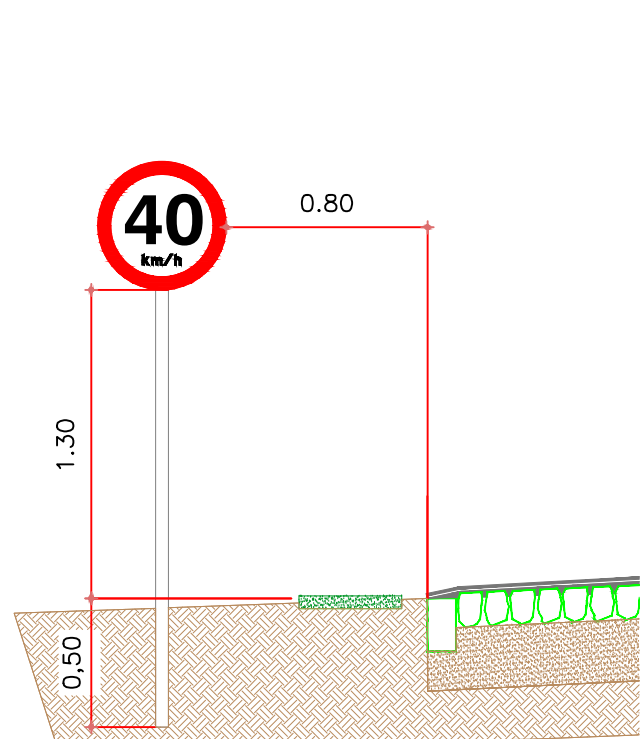

Seção Transversal Tipo Sinalização Vertical Sem Escala

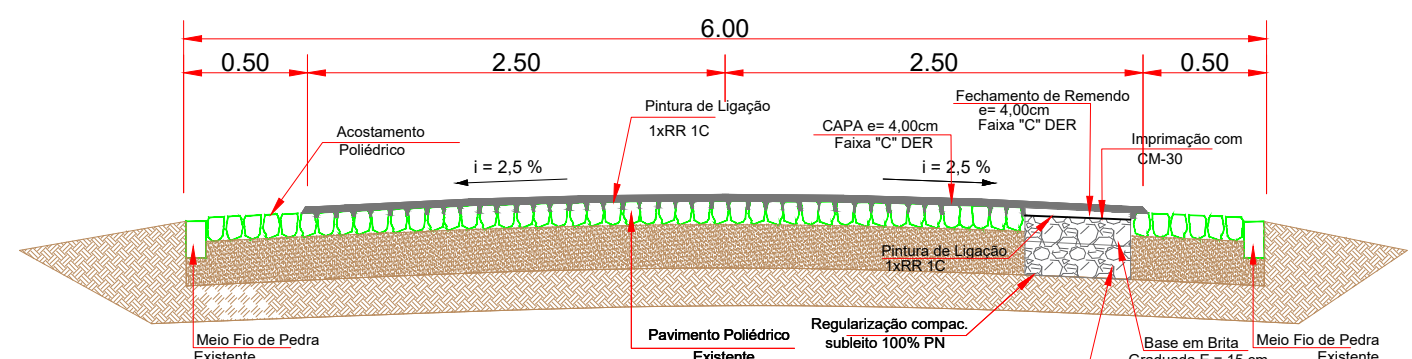

Seção Transversal A-B Recapeamento/ Rec. Base Sem Escala

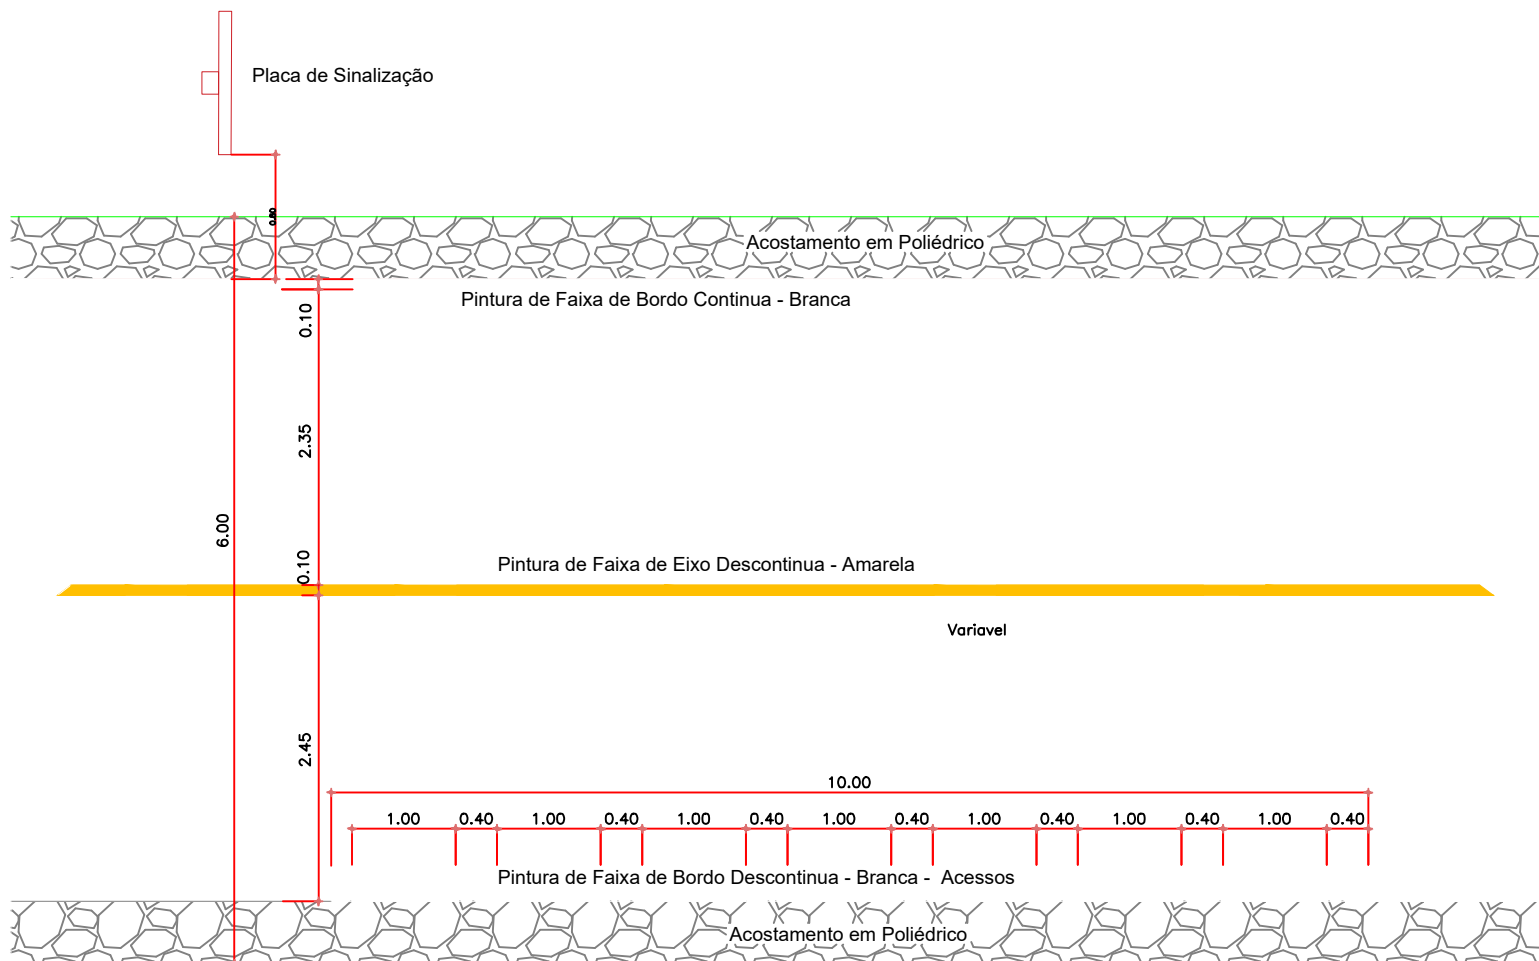

Seção Transversal Tipo Sinalização Horizontal Sem Escala

PLANTA BAIXA - PAVIMENTAÇÃO

PAVIMENTAÇÃO E RECUPERAÇÃO DE BASE
ESTACAS 25 - 50
ESTRADA DOS POLONESES Trecho: Entre a linha dos polonezes sentido Linha Conrado
ESCALA 1/500

PLANTA BAIXA - SINALIZAÇÃO

SINALIZAÇÃO VERTICAL E HORIZONTAL
ESTACAS 25 - 50
ESTRADA DOS POLONESES Trecho: Entre a linha dos polonezes sentido Linha Conrado
ESCALA 1/500

LEGENDA DE SINALIZAÇÃO				
Placa	Descrição	Quant	Dimensão	Área
40	Velocidade máx. permitida R-19	04	URBANIA Sinal: 60x50 R-19: 0,18x0,18	0,7852
A-31	Trânsito de maquina agrícolas	02	URBANIA Sinal: 60x50 A-31: 0,18x0,18	0,4048
A-32a	Trânsito de pedestres	01	URBANIA Sinal: 60x50 A-32a: 0,18x0,18	0,2024
A-35	Trânsito de animais na via	02	URBANIA Sinal: 60x50 A-35: 0,18x0,18	0,4048
	Suporte de madeira	09	Área: 1,80 m2	

QUANTITATIVOS DE PLACA
Frente de obra 01 : A de Placa: 1,00 m2
Suporte de Madeira: 5 und
Frente de obra 02 : A de Placa: 0,80 m2
Suporte de Madeira: 4 und
QUANTITATIVO PINTURA DE SINALIZAÇÃO
Frente de obra 01 : Faixa Contínua: 1.460,00x0,10=146,0 m²
Faixa Traçada: 40,0 x 0,7x0,10 = 2,80m2
Total: 148,80 m²
Frente de obra 02 : Faixa Contínua: 1.440,00x0,10=144,0 m²
Faixa Traçada: 60,0 x 0,7x0,10 = 4,2m2
Total: 148,20 m²

PREFEITURA MUNICIPAL DE		DOIS VIZINHOS - PR	
Administração 2021 / 2024			
COMISSÃO	RESP. TÉCNICO	REVISÃO	
MUNICÍPIO DE DOIS VIZINHOS		03/03	
PROJETO - REGULARIZAÇÃO E MELHORAMENTO DE CAMADA DE ROLAMENTO		RECAPEAMENTO	
ÁREA		5.000,00 m²	
DATA		FEVEREIRO / 2024	
LOCAL		QUADRA	
ESCALA		INDICADO	
MUNICÍPIO		PARANÁ	
DOIS VIZINHOS			