



SEÇÃO TRANSVERSAL TIPO
PAVIMENTAÇÃO POLIÉDRICA
Sem Escala

Trecho 01 - Estrada Comunidade Barra do Lajeado
Coodenadas de Início: 299181.21 m E; 7146058.28 m S
Coodenadas Finais: 299566.92 m E; 7145674.76 m S
Trecho 02 - Estrada Comunidade Barra do Lajeado
Coodenadas de Início: 299553.92 m E; 7145704.68 m S
Coodenadas Finais: 300428.77 m E; 7146173.96 m S

PREFEITURA MUNICIPAL		
Administração 2021 / 2024		
ADMINISTRAÇÃO	RESP. TÉCNICO	PRANCHETA
		01/03
		PROJETO
		PAVIMENTAÇÃO
OBRA		
PAVIMENTAÇÃO COM PEDRAS IRREGULARES (CALÇAMENTO)	DIMENSÃO	9.698,16m² 1.610,00 m.l
		DATA
		MAIO / 2024
ESPECIFICAÇÕES	LOTE	QUADRA
PLANTA DE LOCALIZAÇÃO		
LOCAL		
ESTRADA COMUNIDADE BARRA DO LAJEADO		
Trecho 01 -		
Trecho 02 -		
MUNICÍPIO	ESTADO	ARQUIVO
DOIS VIZINHOS	PARANÁ	

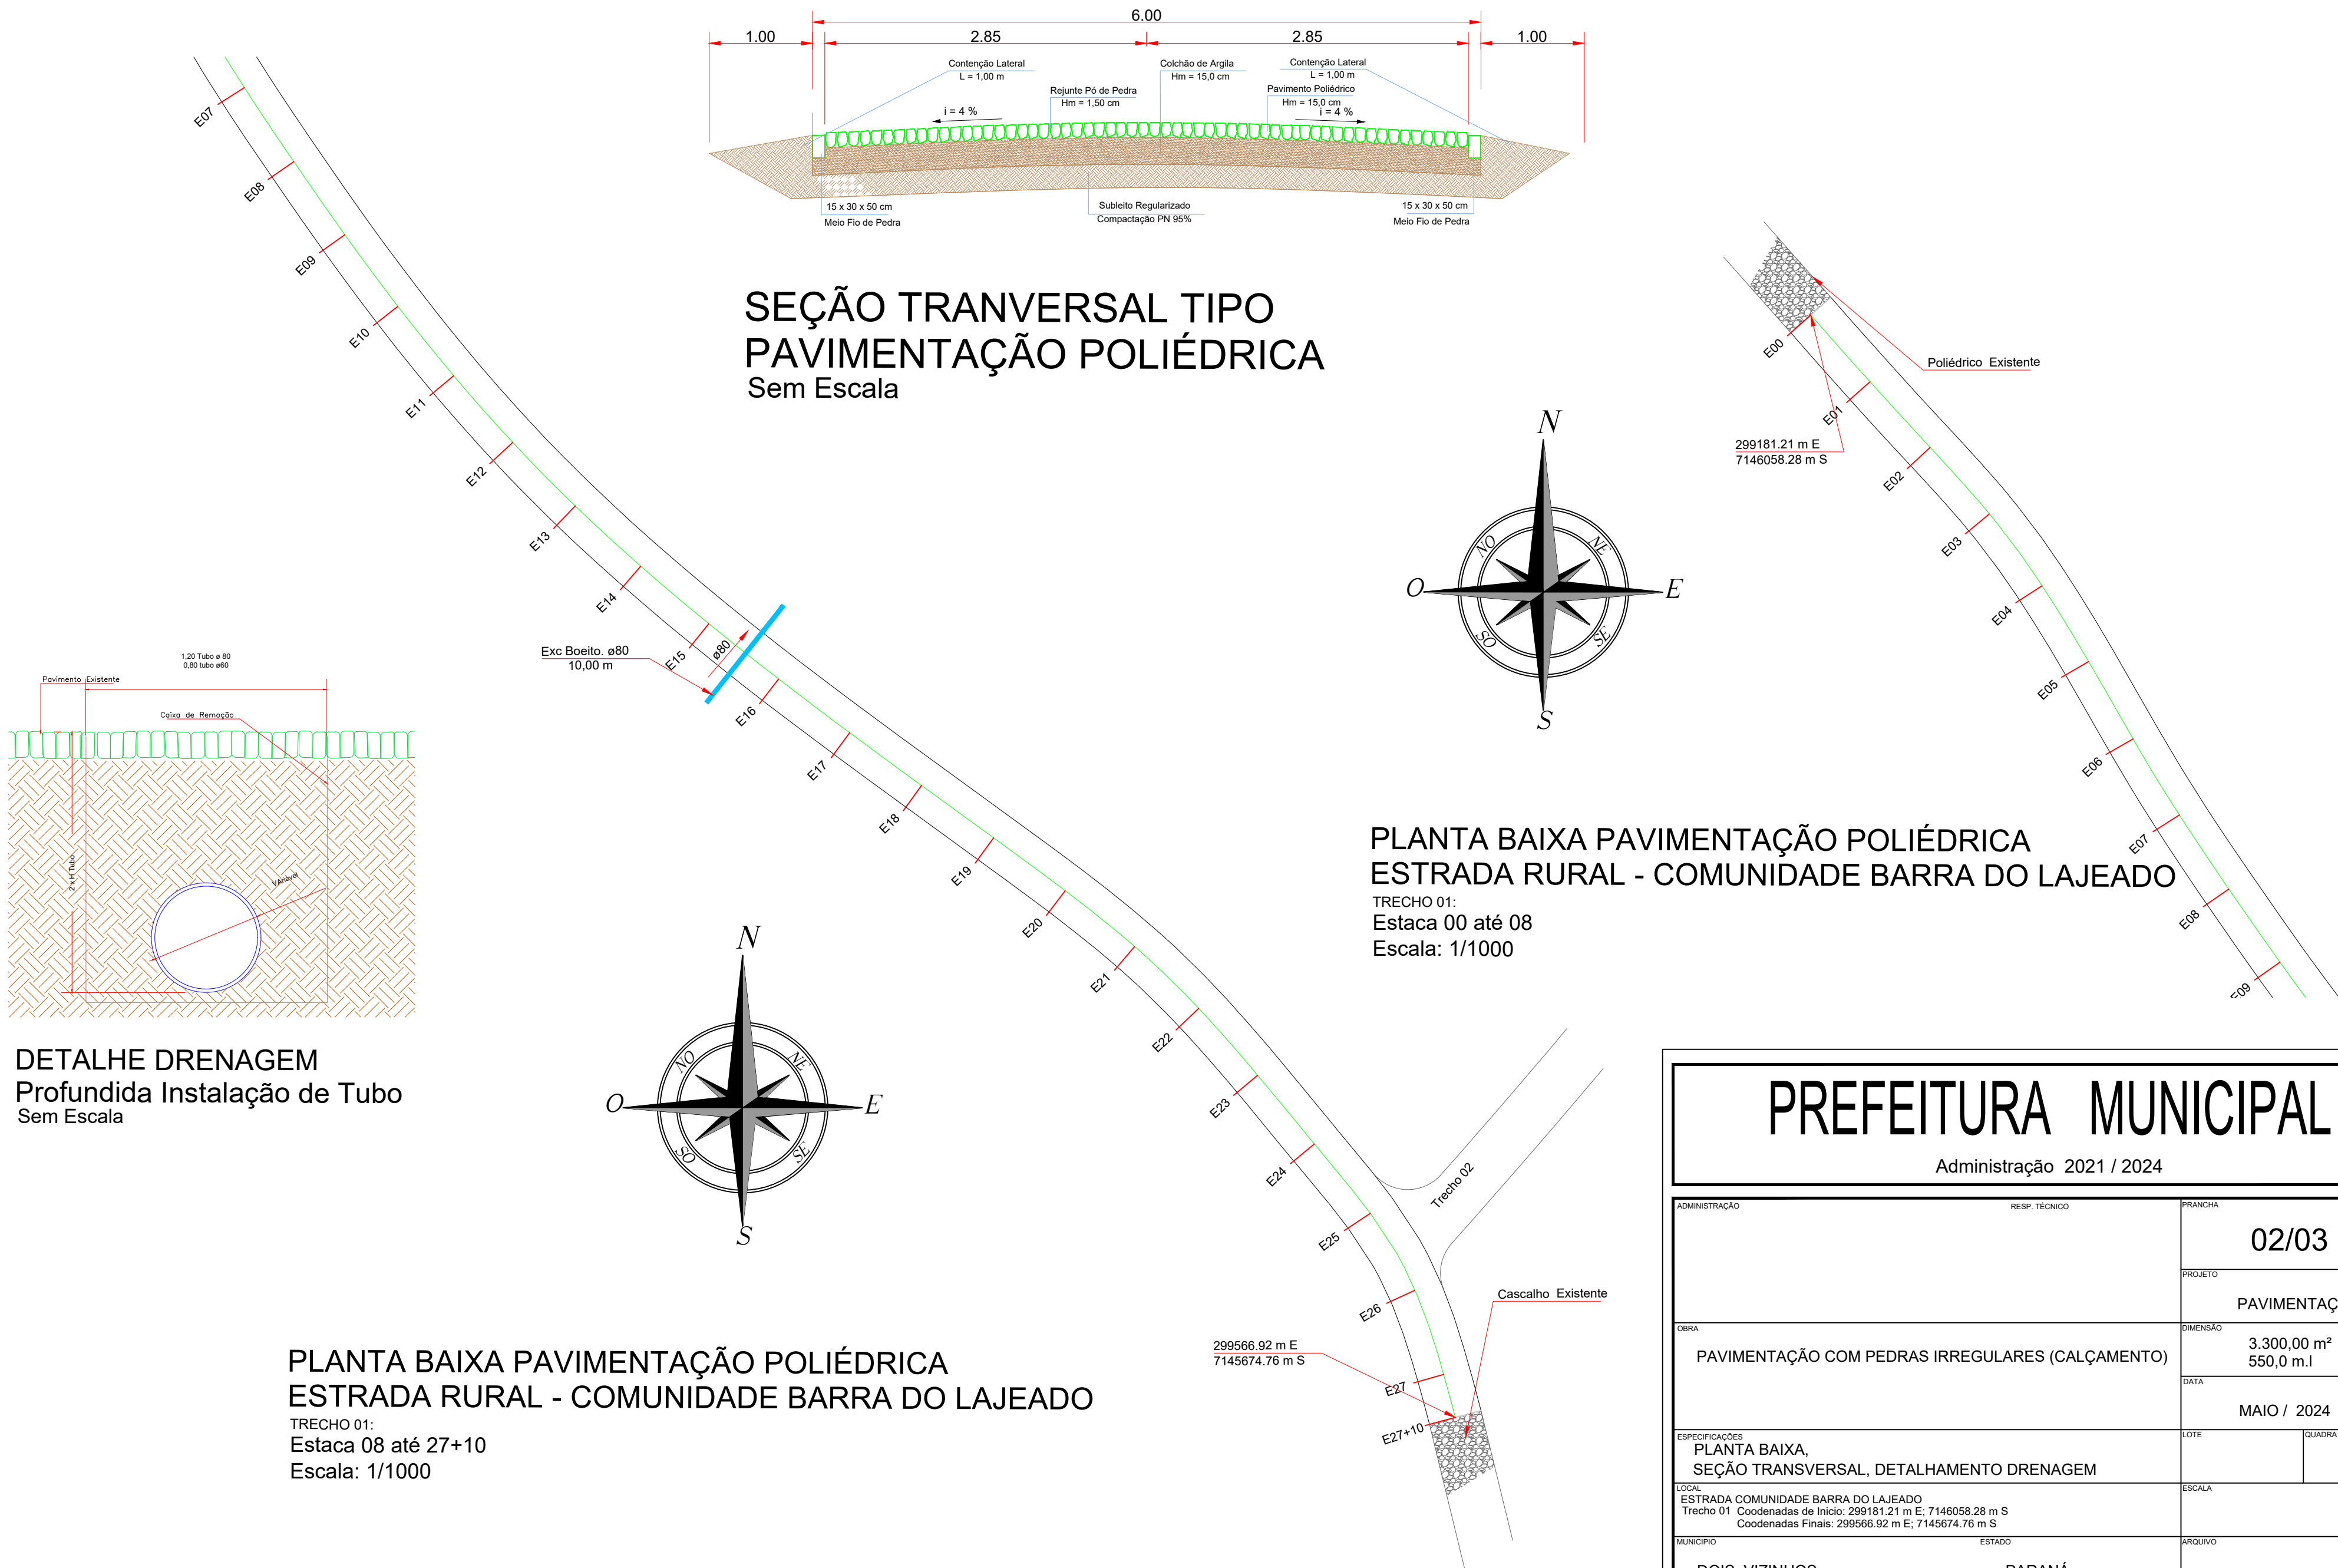


SEÇÃO TRANSVERSAL TIPO
PAVIMENTAÇÃO POLIÉDRICA
Sem Escala

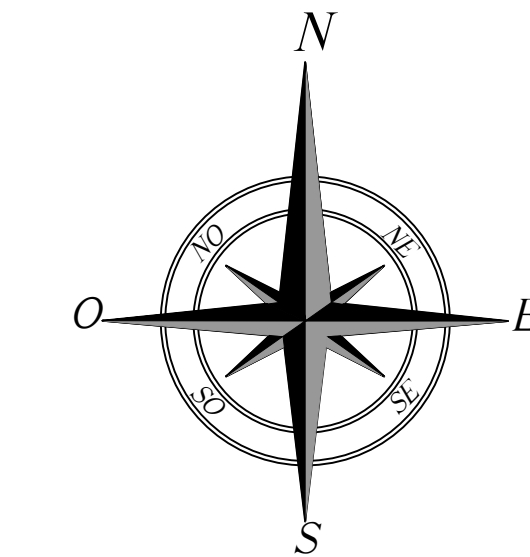


PLANTA BAIXA PAVIMENTAÇÃO POLIÉDRICA
ESTRADA RURAL - COMUNIDADE BARRA DO LAJEADO
TRECHO 01:
Estaca 00 até 08
Escala: 1/1000

DETALHE DRENAGEM
Profunda Instalação de Tubo
Sem Escala

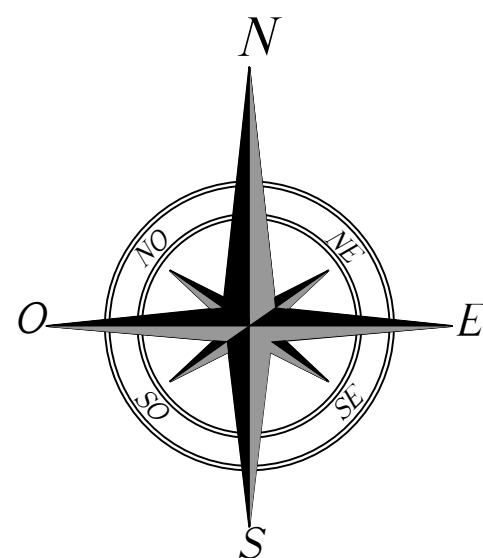

PLANTA BAIXA PAVIMENTAÇÃO POLIÉDRICA
ESTRADA RURAL - COMUNIDADE BARRA DO LAJEADO
TRECHO 01:
Estaca 08 até 27+10
Escala: 1/1000

PREFEITURA MUNICIPAL			
Administração 2021 / 2024			
ADMINISTRAÇÃO	RESP. TÉCNICO	PRORCHIA	
		02/03	
		PROJETO	
		PAVIMENTAÇÃO	
OBRA		DIMENSÃO	
PAVIMENTAÇÃO COM PEDRAS IRREGULARES (CALÇAMENTO)		3.300,00 m² 550,0 m.l	
		DATA	
		MAIO / 2024	
ESPECIFICAÇÕES		LOTE	
PLANTA BAIXA, SEÇÃO TRANSVERSAL, DETALHAMENTO DRENAGEM			
LOCAL		ESCALA	
ESTRADA COMUNIDADE BARRA DO LAJEADO Trecho 01 Cordenadas de Início: 299181.21 m E; 7146058.28 m S Cordenadas Finais: 299566.92 m E; 7145674.76 m S			
MUNICÍPIO		ARQUIVO	
DOIS VIZINHOS		PARANÁ	

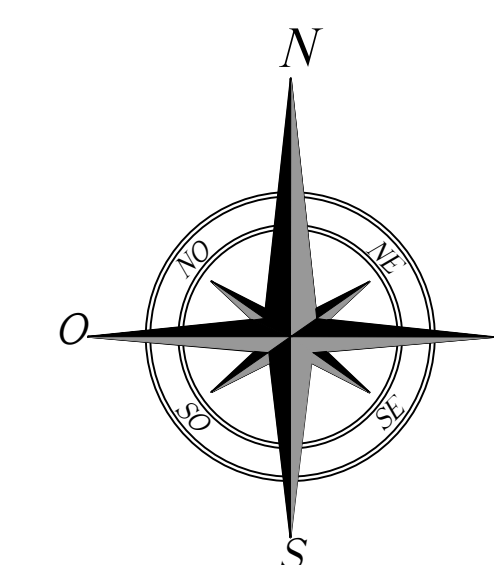

1.20m x 0.80m
1.20m x 0.80m

Fôrro de Isolação




Capa de Membrana

100mm

Tubo de Drenagem

DETALHE DRENAGEM

Profundidade Instalação de Tubo Sem Escala

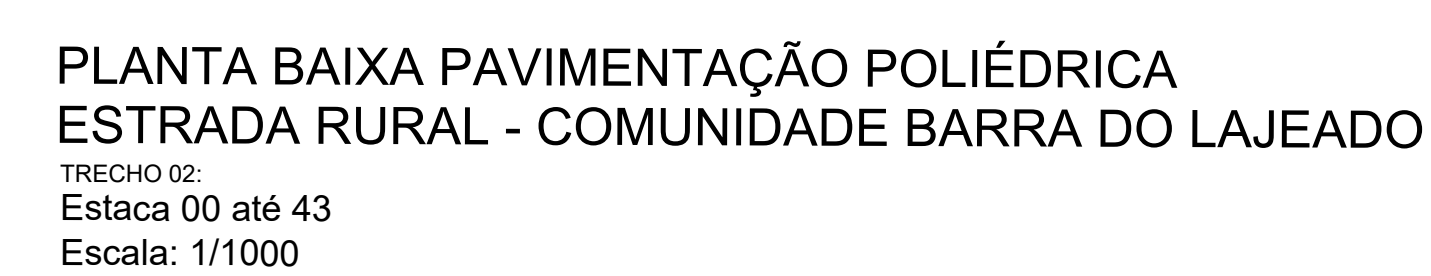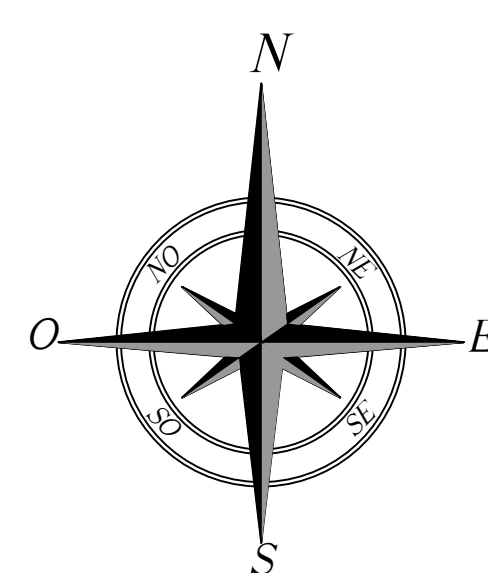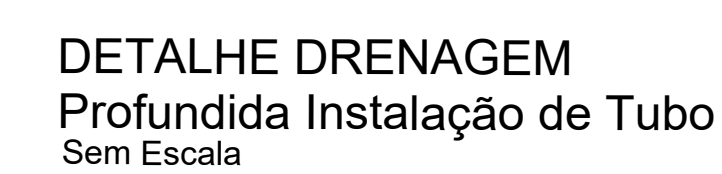

<h1 style="text-align: center;">PREFEITURA MUNICIPAL</h1> <h2 style="text-align: center;">Administração 2021 / 2024</h2>			
NOME/FUNÇÃO DATA PAVIMENTAÇÃO COM PEDRAS IRREGULARES (CALÇAMENTO)	RESP. TÉCNICO DATA PAVIMENTAÇÃO COM PEDRAS IRREGULARES (CALÇAMENTO)	PAVILÃO PROJETOS PAVIMENTAÇÃO 6.386,10m² 1.060,00 m.l DATA MAIO / 2024	DATA DATA
OBSERVAÇÕES PLANTA BAIXA, PLANTA DE LOCALIZAÇÃO SEÇÃO TRANSVERSAL, DETALHAMENTO DRENAGEM TESTADA COMUNITÁRIA BARRA DO LAJEADO Trecho 02 Coordenadas de Início: 209523,92 m E / 7462704,68 m S Coordenadas Fim: 300435,17 m E / 7461273,90 m S		RUA RUA RUA RUA	DATA DATA
ENDEREÇO DOIS VIZINHOS	ENDEREÇO PARANÁ	RUA RUA	DATA DATA