



PLANTA BAIXA PAVIMENTAÇÃO POLIÉDRICA  
ESTRADA RURAL - COMUNIDADE SÃO VALENTIM  
Estaca 00 até 22  
Escala: 1/1000




PLANTA BAIXA PAVIMENTAÇÃO POLIÉDRICA  
ESTRADA RURAL - COMUNIDADE SÃO VALENTIM  
Estaca 22 até 39  
Escala: 1/1000

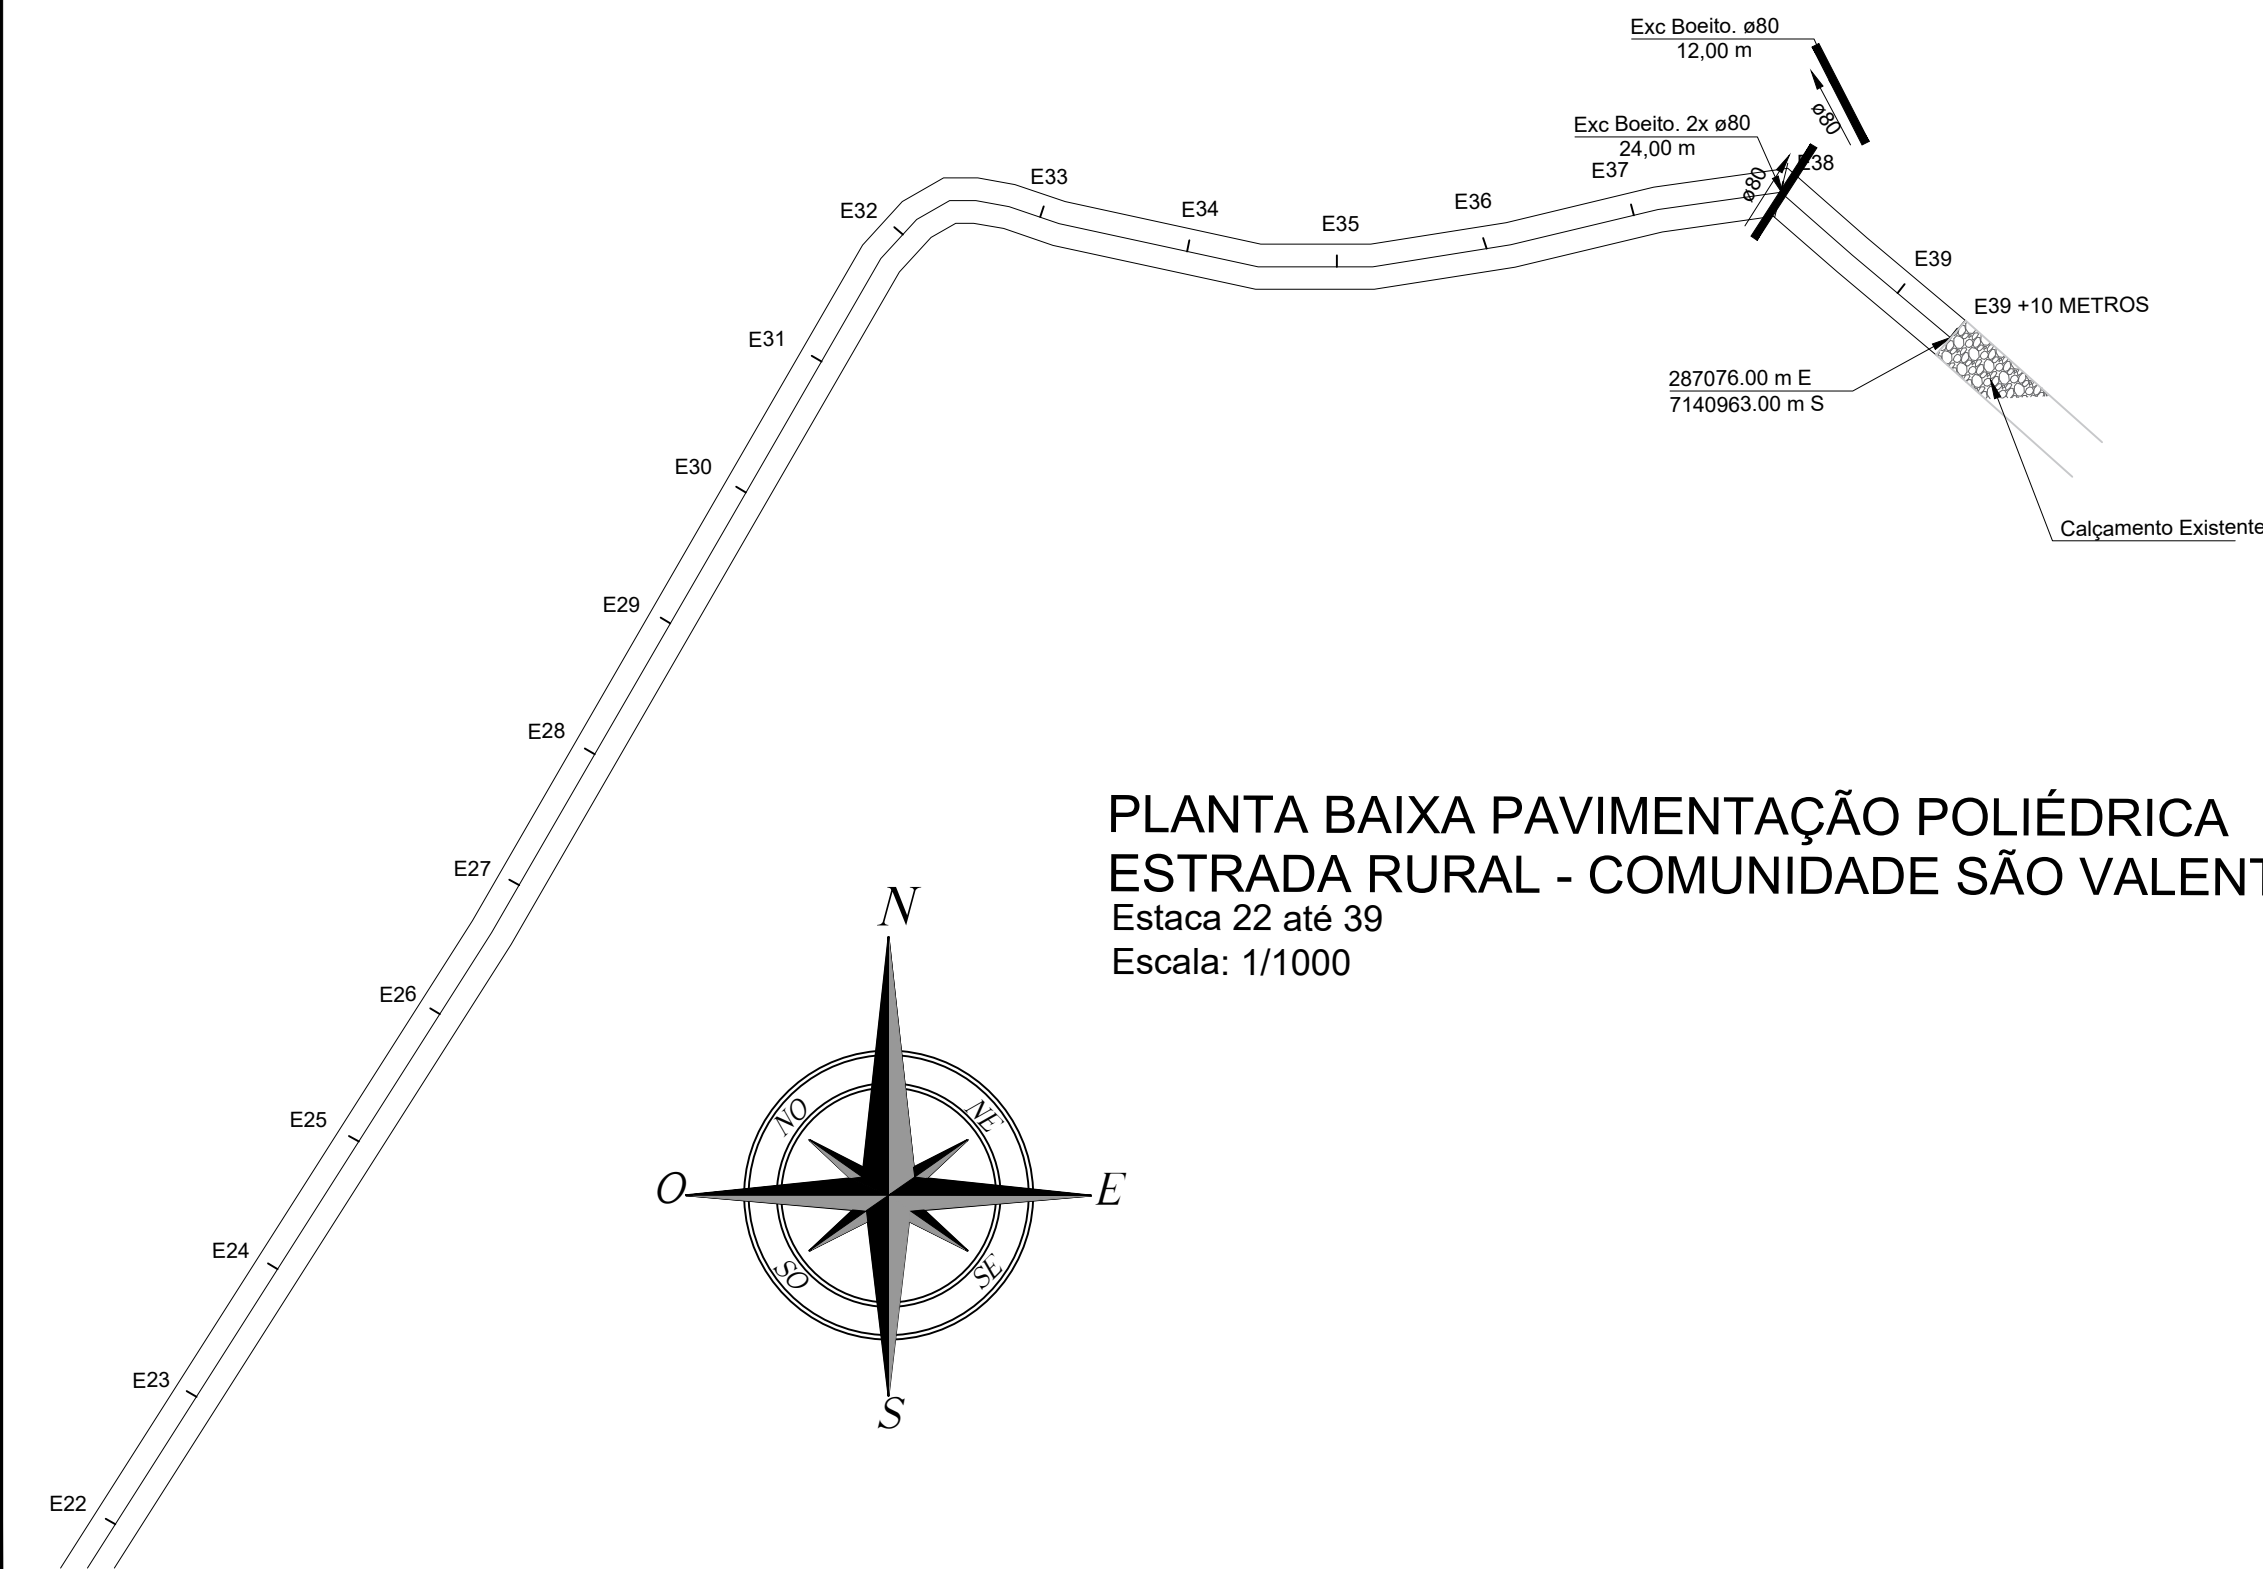

PLANTA DE LOCALIZAÇÃO  
Sem Escala

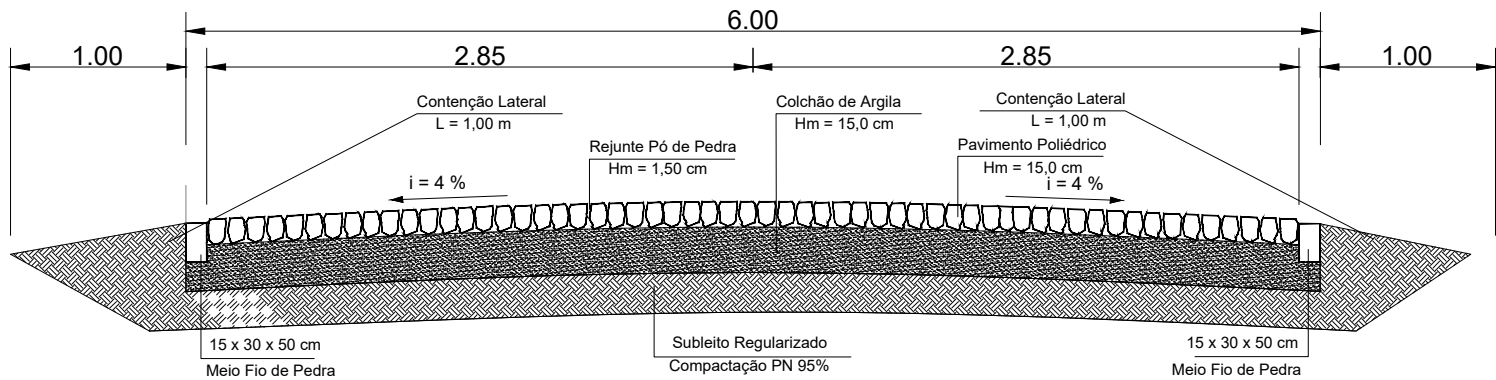

SEÇÃO TRANSVERSAL TIPO  
PAVIMENTAÇÃO POLIÉDRICA  
Sem Escala

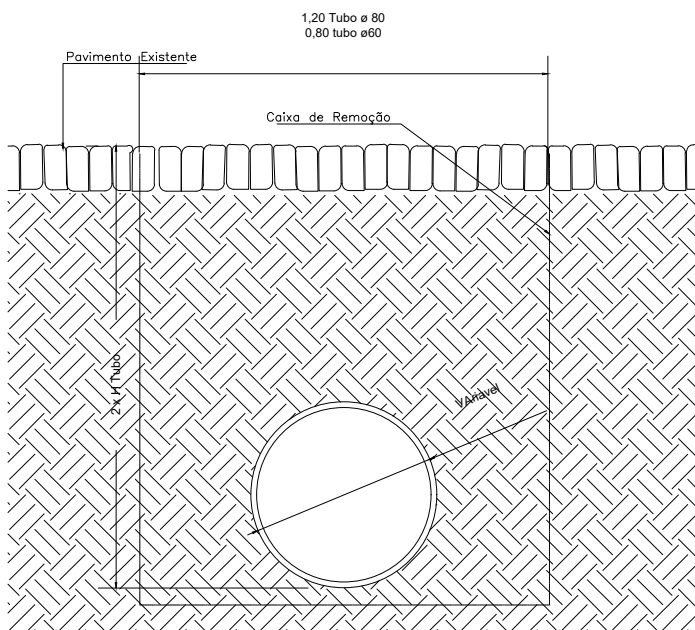


DETALHE DRENAGEM  
Profundida Instalação de Tubo  
Sem Escala

PREFEITURA MUNICIPAL		
Administração 2025/ 2028		
ADMINISTRAÇÃO	RESP. TÉCNICO	PRONOME
		ÚNICA
		PROJETO
		PAVIMENTAÇÃO
OBRA	DIMENSÃO	
PAVIMENTAÇÃO COM PEDRAS IRREGULARES (CALÇAMENTO)	4.800,00 m² 800,00 m.l	
		DATA
		FEVEREIRO / 2025
ESPECIFICAÇÕES	LOTE	
PLANTA BAIXA, PLANTA DE LOCALIZAÇÃO		
SEÇÃO TRANSVERSAL, DETALHAMENTO DRENAGEM		
LOCAL	ESCALA	
ESTRADA SAO VALENTIM		
Trecho Entre as coordenadas 286469.70 m E; 7140476.13 m S - 287076.79 m E; 7140963.69 m S		
MUNICÍPIO	ESTADO	ARQUIVO
DOIS VIZINHOS	PARANÁ	






PLANTA DE LOCALIZAÇÃO  
Escala: 1/500

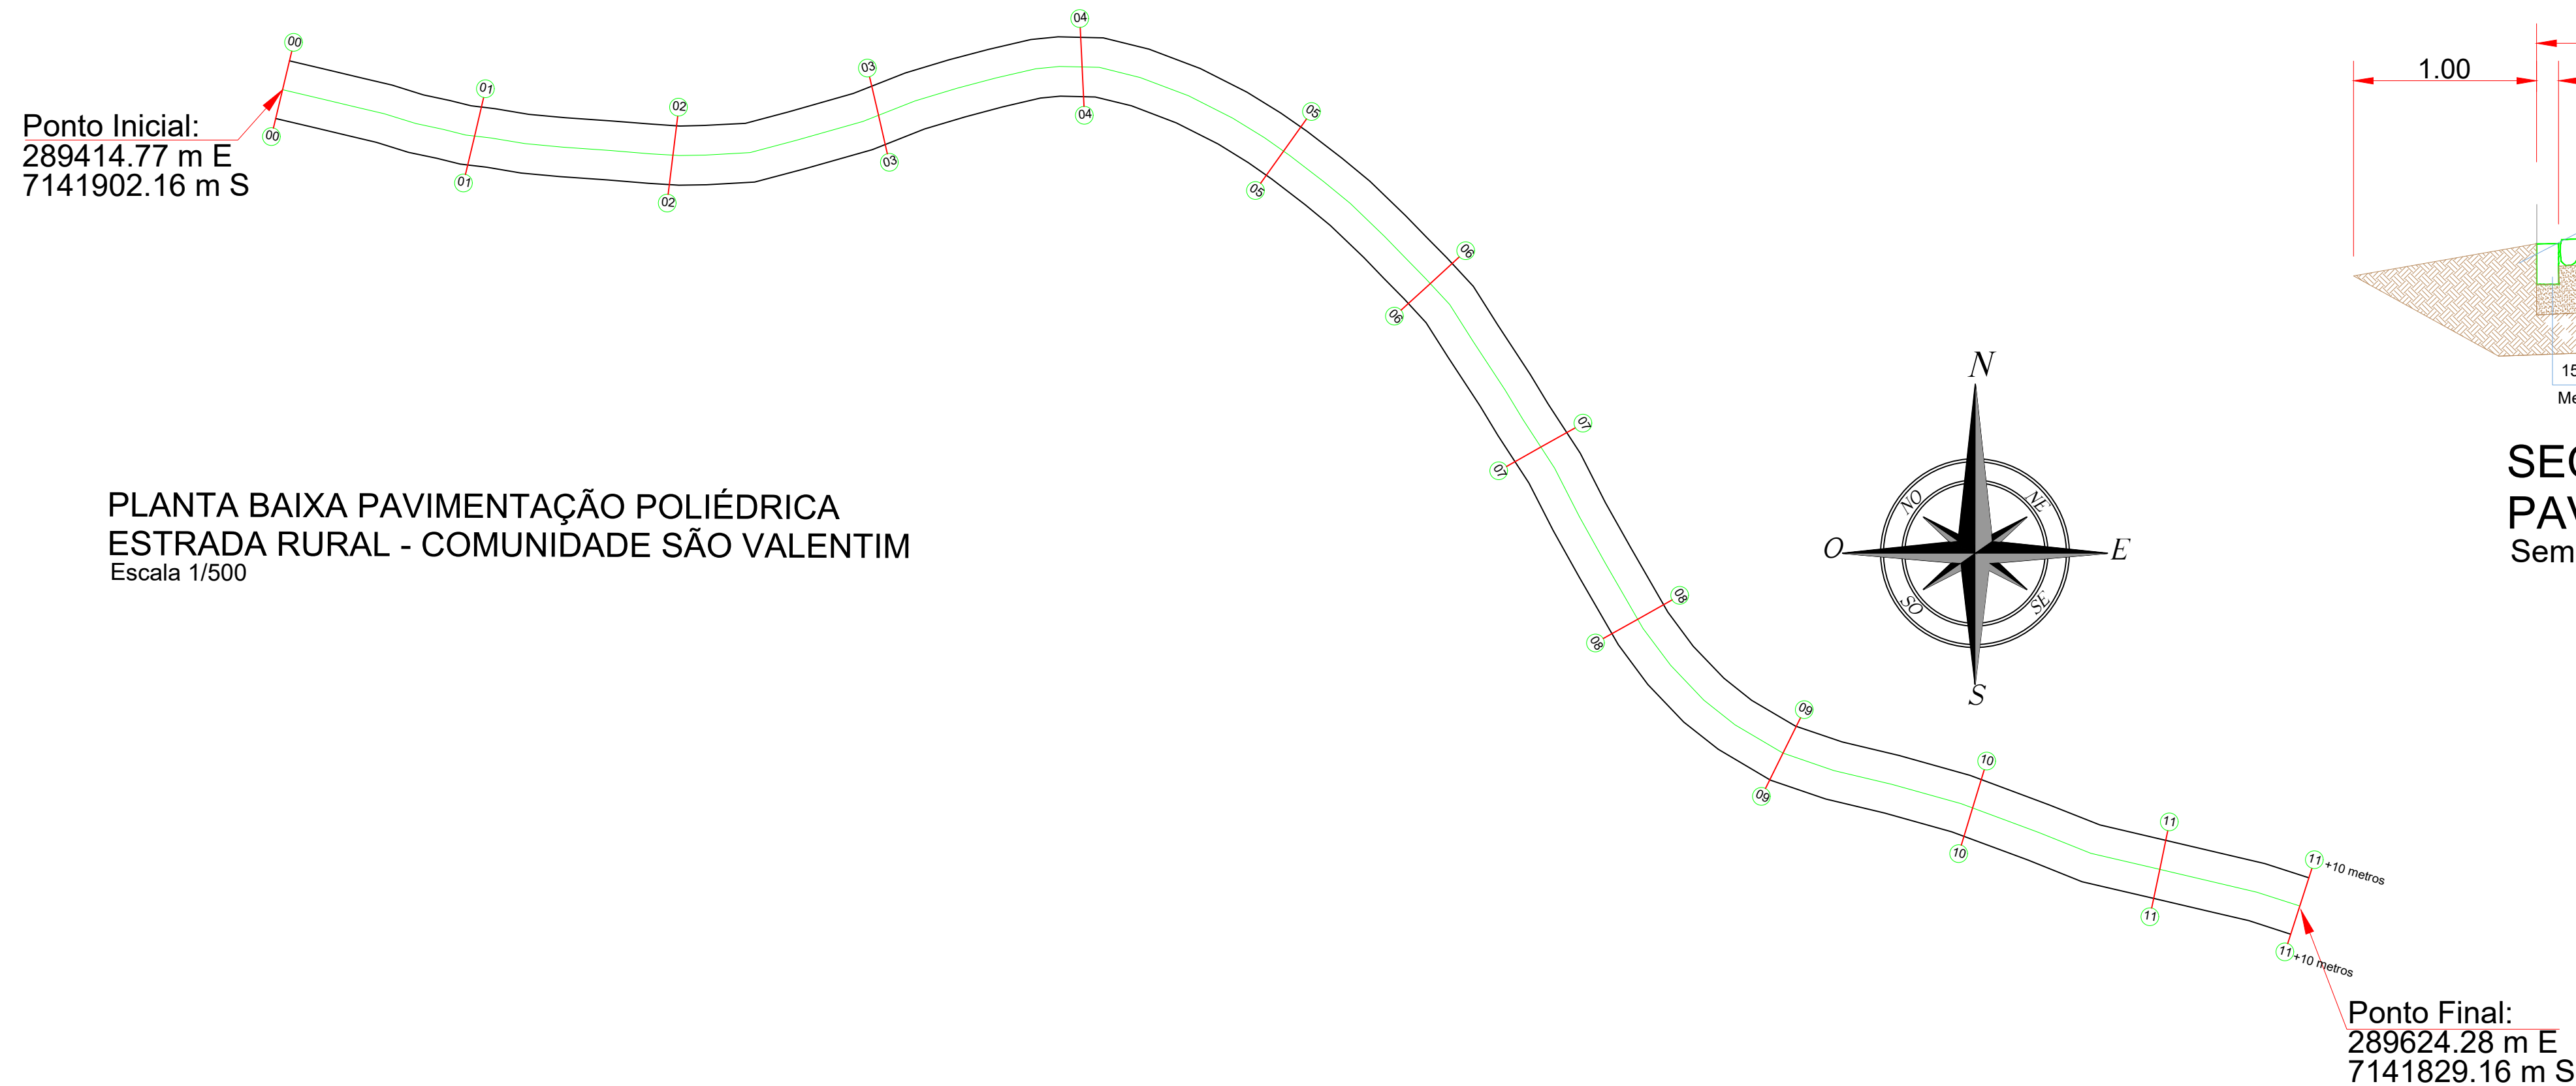

PLANTA BAIXA PAVIMENTAÇÃO POLIÉDRICA  
ESTRADA RURAL - COMUNIDADE SÃO VALENTIM  
Escala 1/500

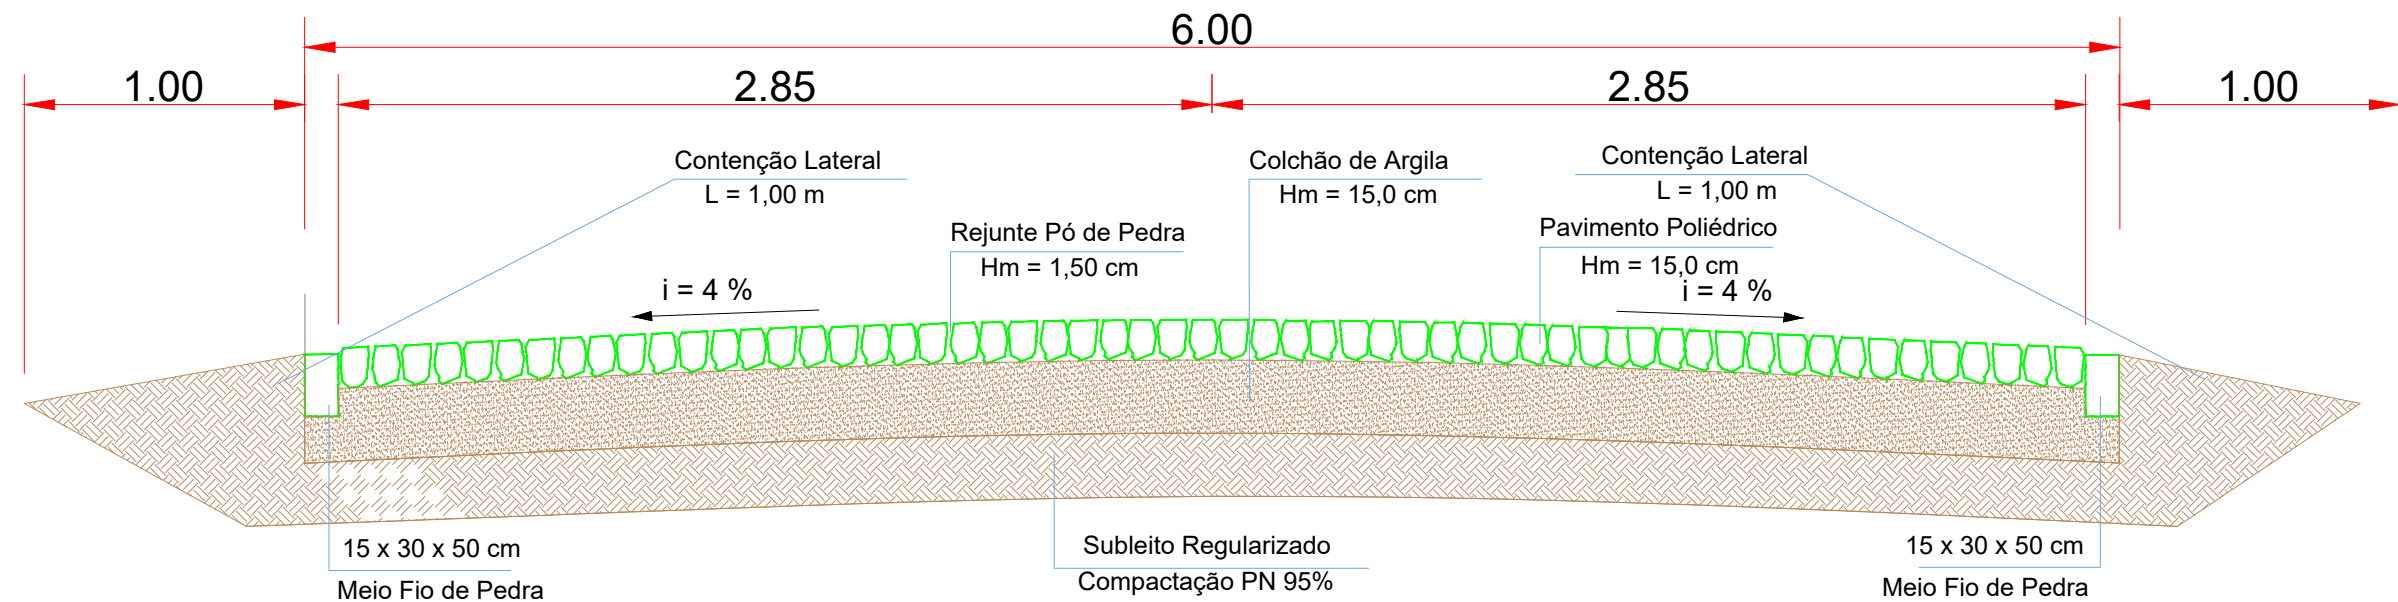

SEÇÃO TRANSVERSAL TIPO  
PAVIMENTAÇÃO POLIÉDRICA  
Sem Escala

PREFEITURA MUNICIPAL		
Administração 2025/ 2028		
ADMINISTRAÇÃO	RESP. TÉCNICO	PROJETO
		ÚNICA
		PAVIMENTAÇÃO
OBRA	PAVIMENTAÇÃO COM PEDRAS IRREGULARES (CALÇAMENTO)	1.380,00 m² 230,00 m.l
		DATA
		FEVEREIRO / 2025
ESPECIFICAÇÕES		LOTE
PLANTA DE LOCALIZAÇÃO		
SEÇÃO TRANSVERSAL		
LOCAL		ESCALA
ESTRADA SANTA LUCIA		
Trecho Entre as coordenadas 289414.77 m E; 7141902.16 m S - 289624.28 m E; 7141829.16 m S		
MUNICÍPIO	ESTADO	ARQUIVO
DOIS VIZINHOS	PARANÁ	