



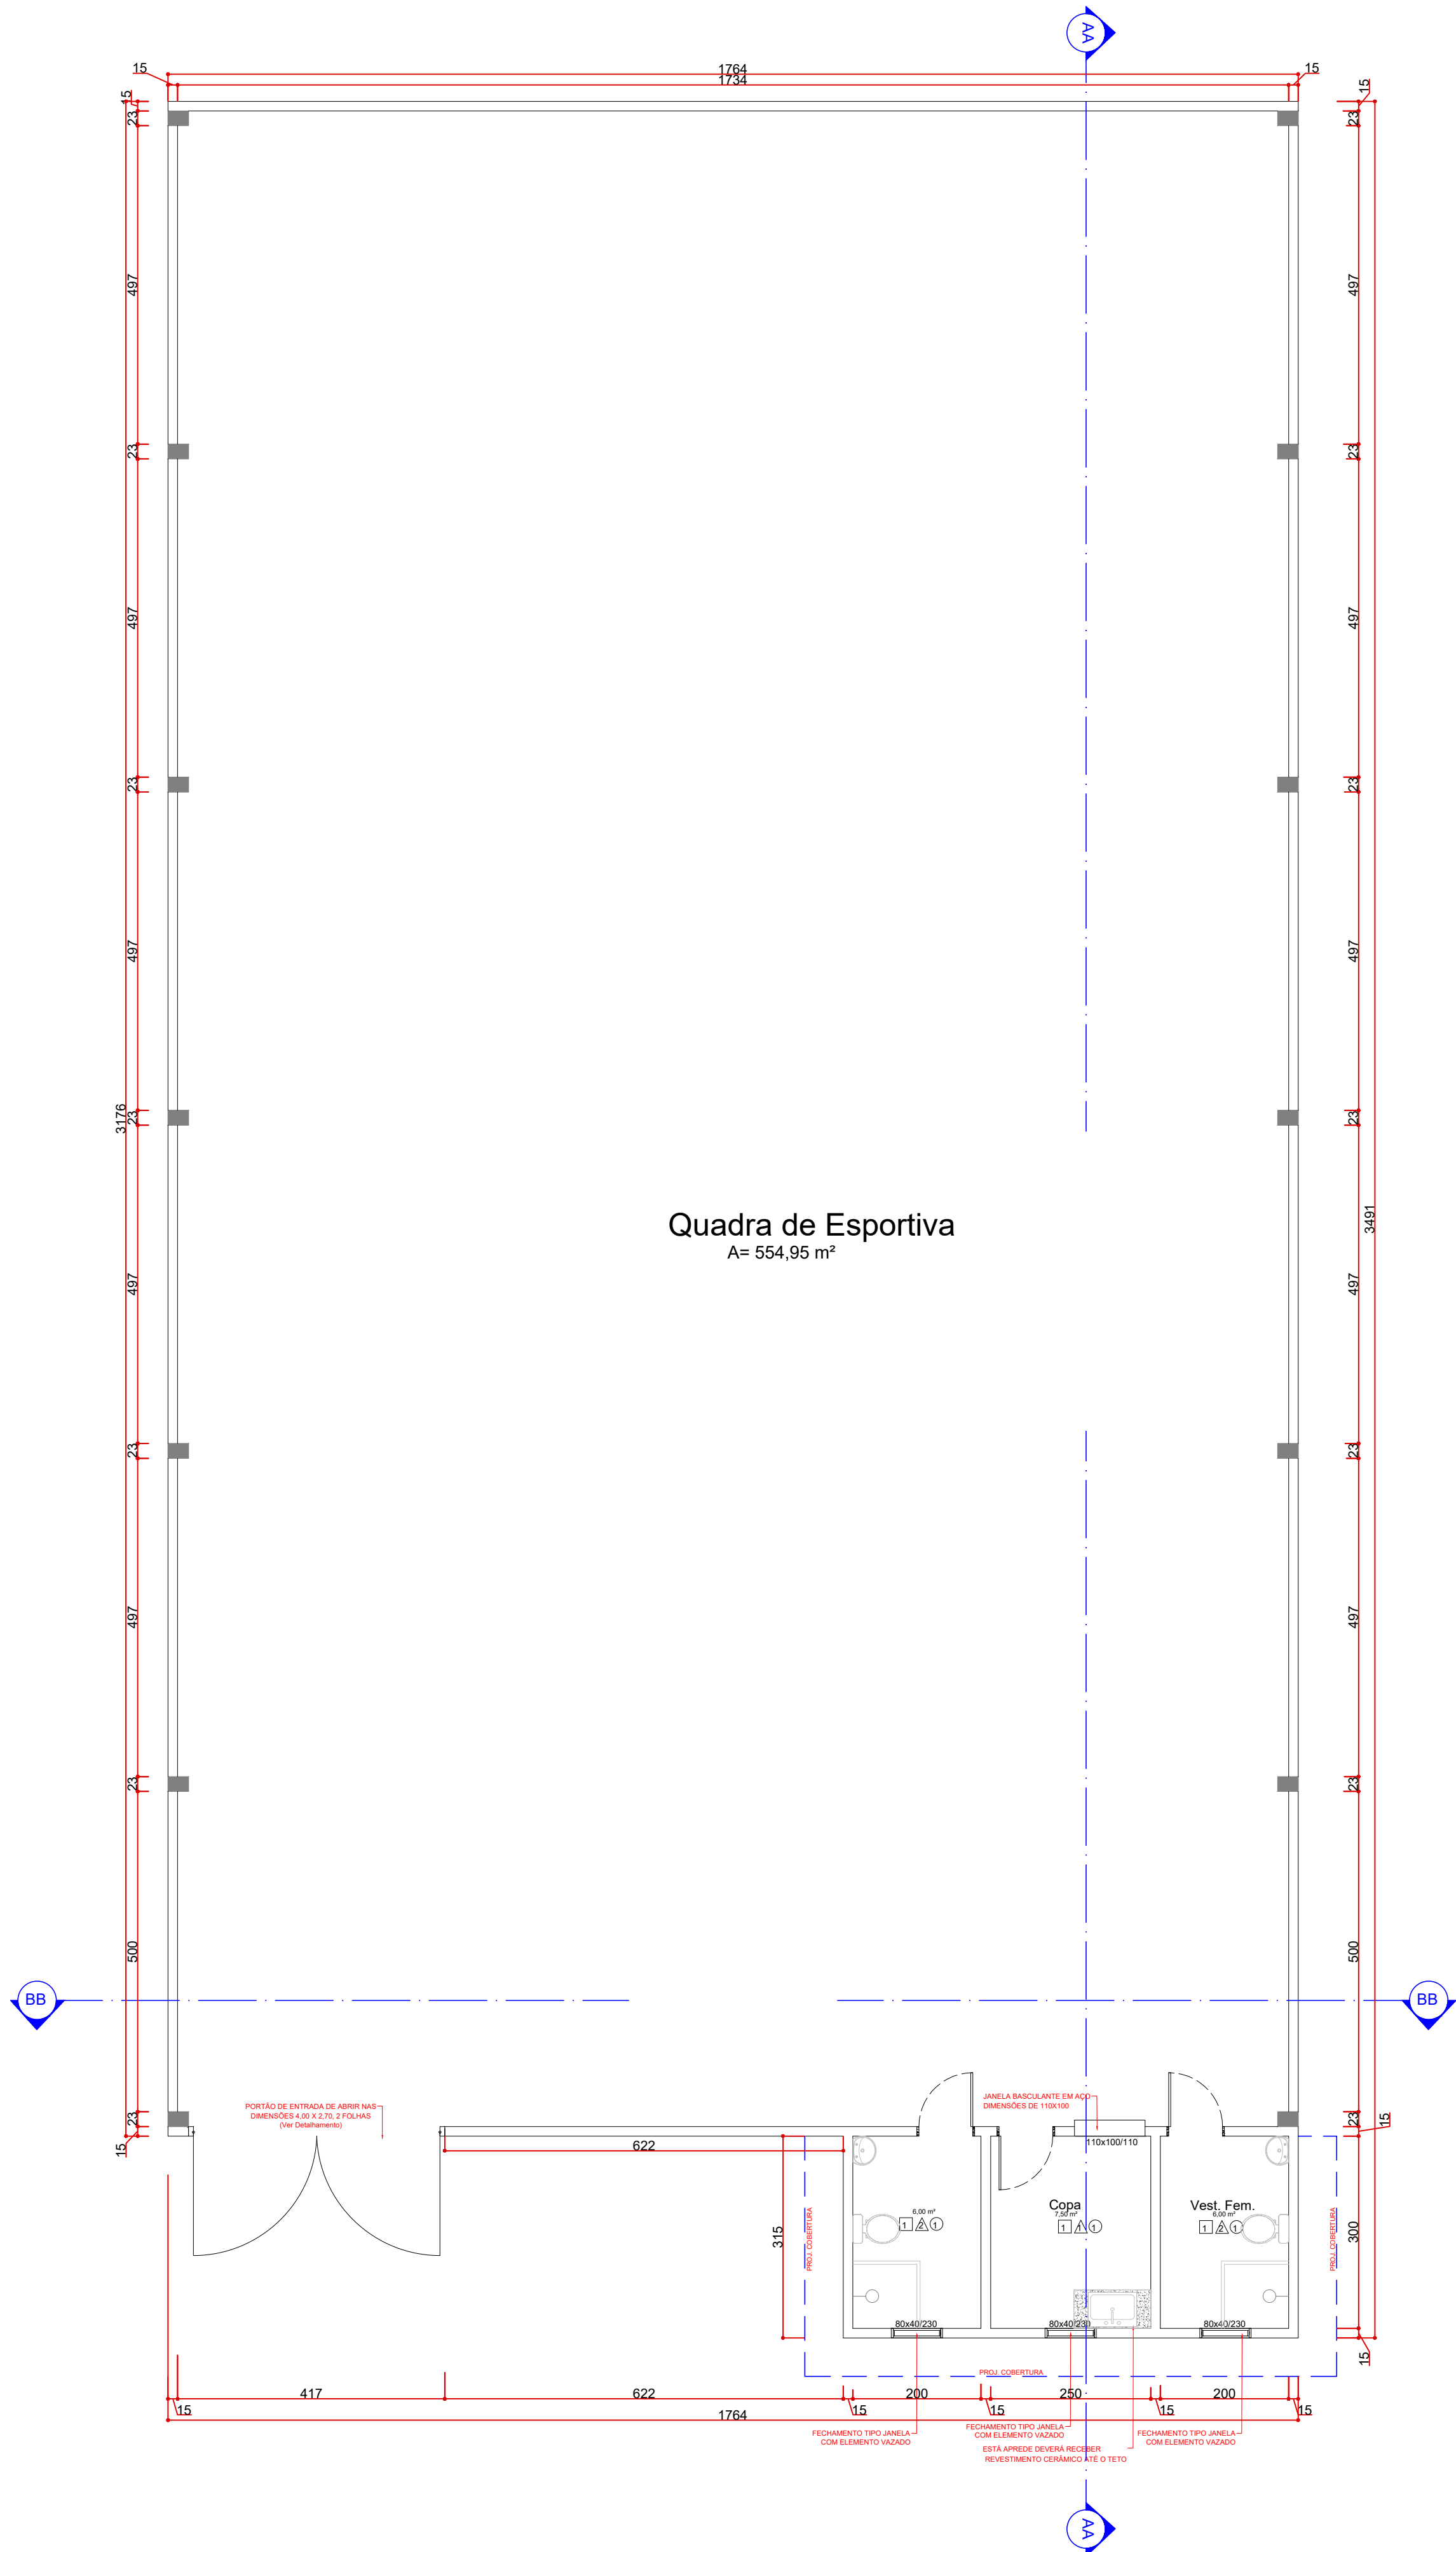


Quadra de Esportiva
A= 554,95 m²

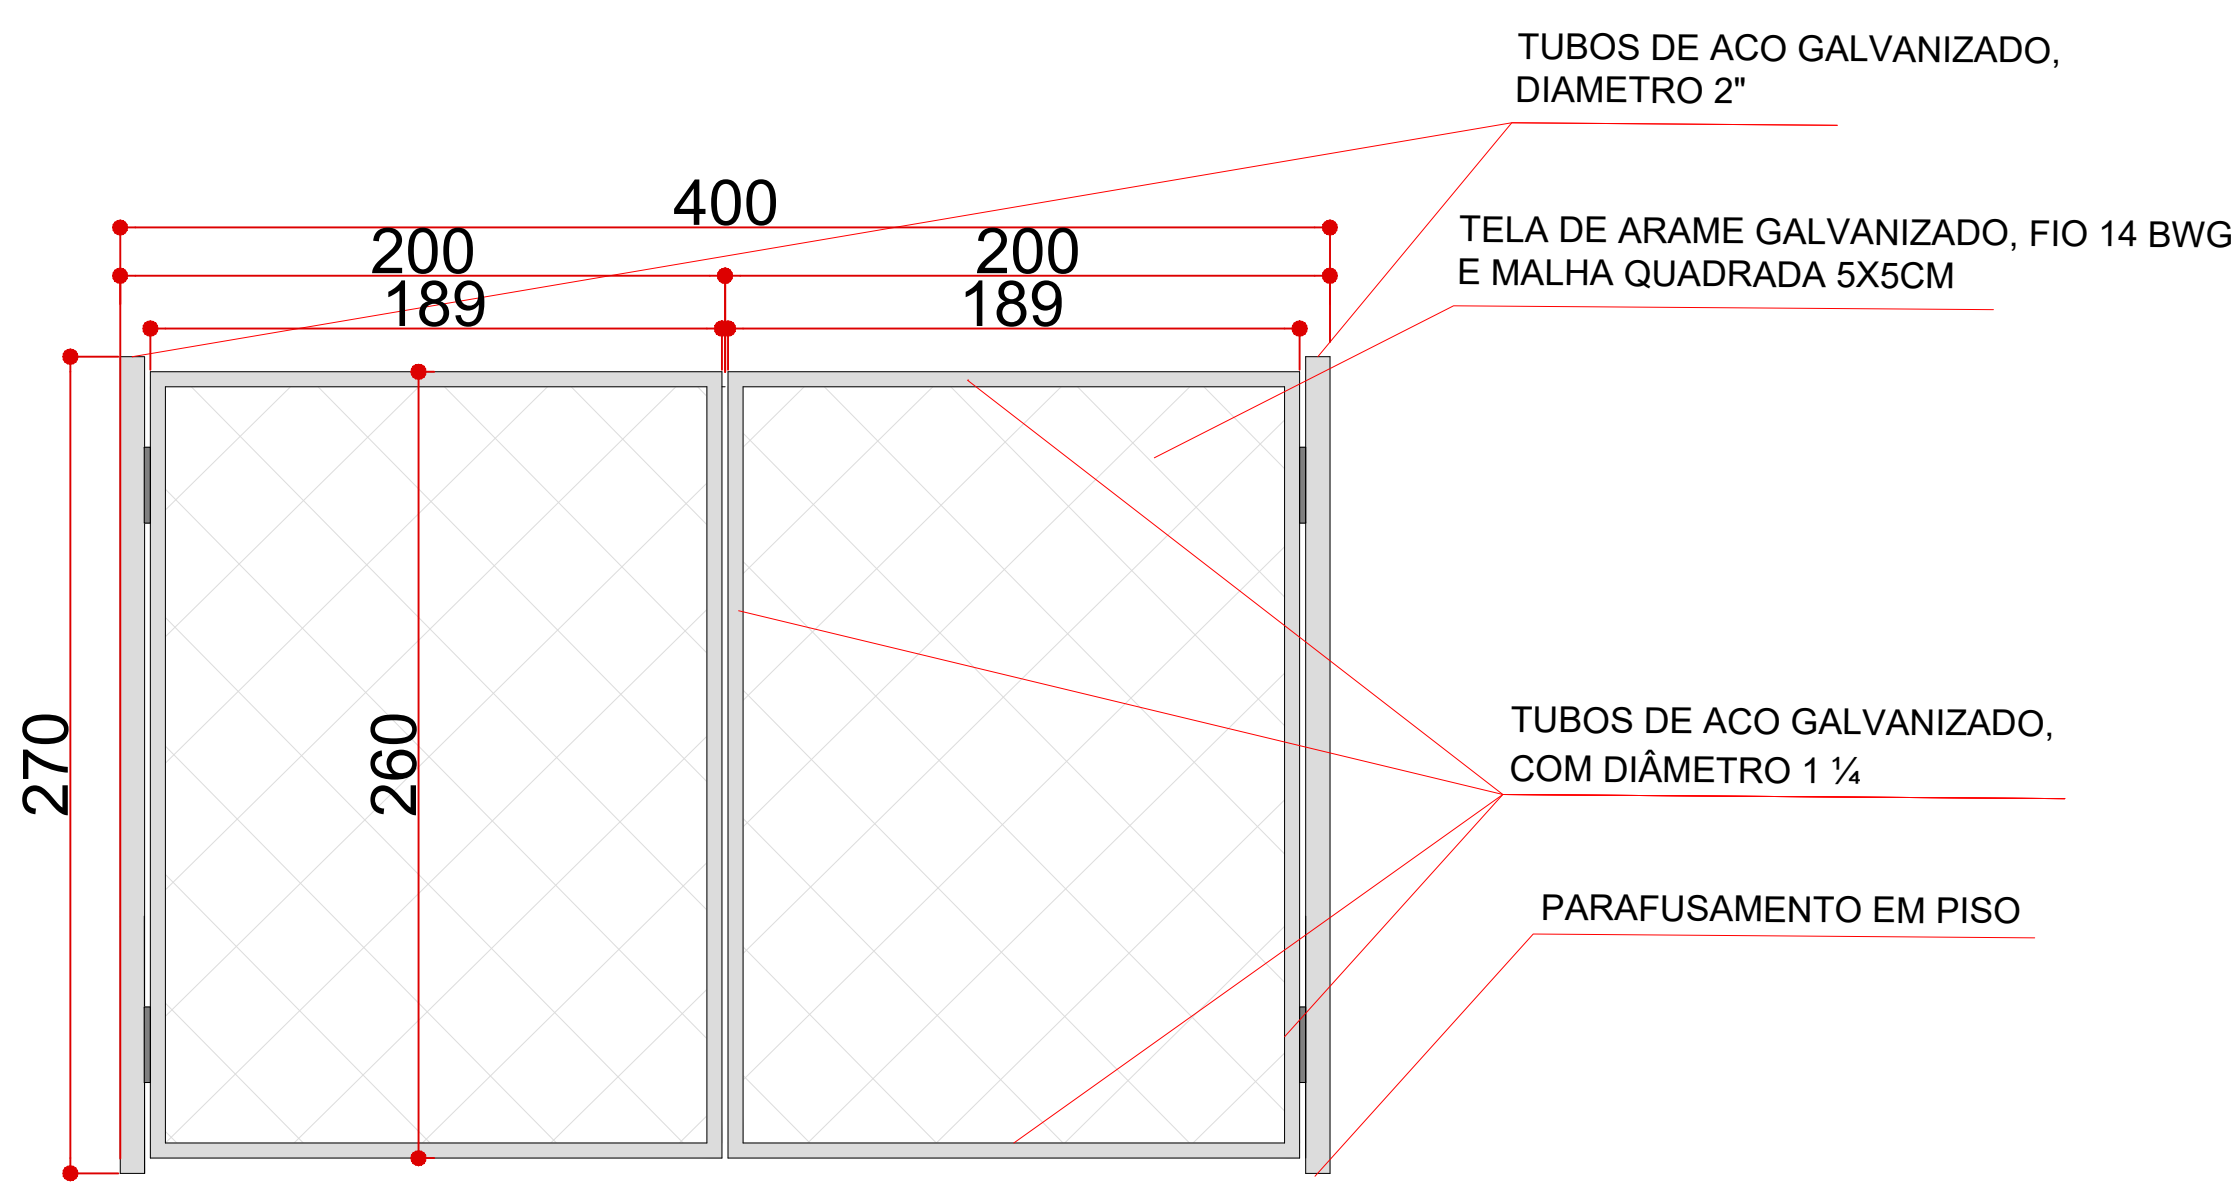

3 DET. PORTÃO
Escala: 1 : 25

QUANTITATIVOS		
Descrição	Qtde	Un. Med.
Alvenaria	330,73	m²
Chapisco e Emboço	803,40	m²
Contrapiso e= 7cm	1,40	m³
Rev. Cerâmico Piso	19,90	m²
Rodapé	7,70	mL
Peitoril 25cm	1,10	mL
Rev. Cerâmico Parede	58,44	m²
Forro em PVC	19,50	m²
Rodaforro PVC	31,00	mL
Emassamento e Pintura Interna	20,98	m²
Textura Externa	723,97	m²
Telha Metálica	31,28	m²
Elemento Vazado	0,96	m²

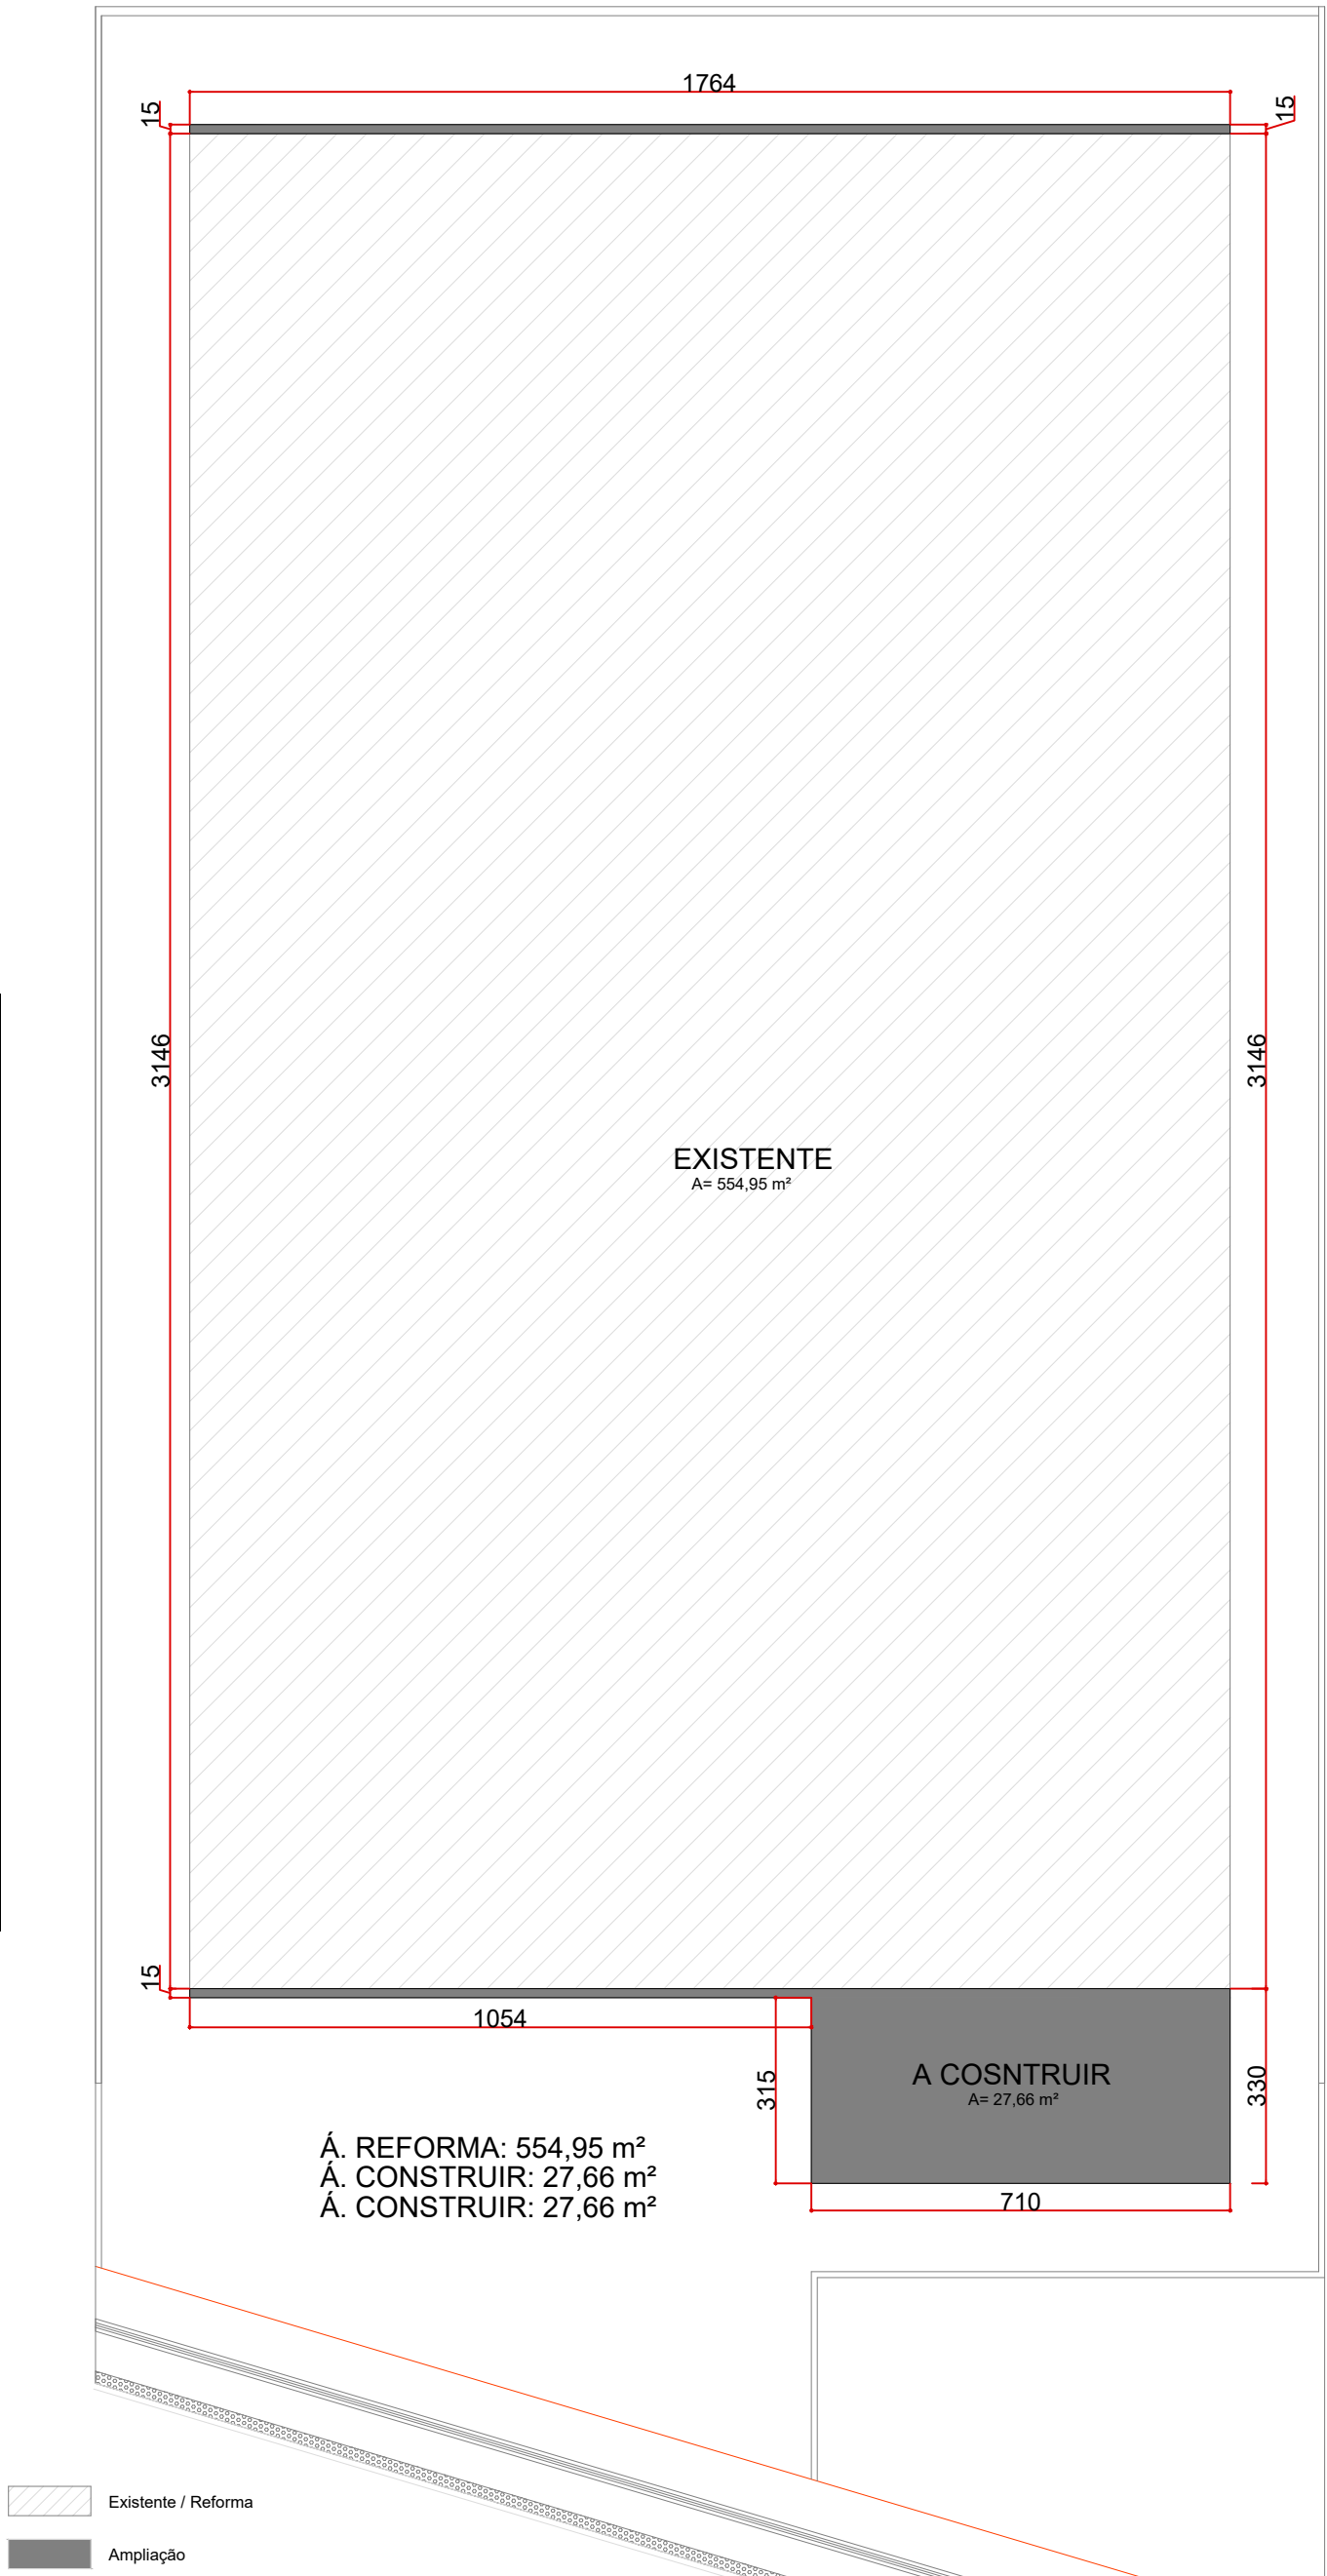

2 IMPLANTAÇÃO
Escala: 1 : 125

01	LOTEAMENTO	LOTE	QUADRA	02	ÁREA DO LOTE - TERRENO (m²)	Nº DA MATRÍCULA
	CASA DA GENTE III	20	06		2.983,04 m²	
03	Nº ALVARÁ EXISTENTE	DATA		04	ÁREA DE PROJEÇÃO (m²)	
05	QUADRO DE ÁREAS (m²)			06	PAVIMENTOS	FINALIDADE/USO
	SUBSOLOS	0,00			OBRA NOVA	CLUBE - ESPORTE
	TÉRREO	27,66			REFORMA	CLUBE - ESPORTE
	1º PAVIMENTO	0,00				554,95
	TIPO	0,00				
	BARRILETE	0,00				
	EDICULA	0,00				
	RECREAÇÃO	0,00				
	TOTAL	27,66				
	CONTRUÇÃO	27,66				
	REFORMA	554,95				
		0,00				
	ÁREA TOTAL	582,61				

PREFEITURA MUNICIPAL
DOIS VIZINHOS

ADMINISTRAÇÃO 2025 / 2028

ESPECIFICAÇÃO - REFORMA QUADRA MEREDICK

- PLANTA BAIXA;
- IMPLANTAÇÃO;
- DET. PORTÃO;

PROJETO
ARQUITETÔNICO

ENDEREÇO
RUA CARLOTA JOAQUINA - LOT. CASA DA GENTE III
BAIRRO VITÓRIA

LOTE
20

QUADRA
06

ESCALA
INDICADA

RESP. TÉCNICO
MURILO ROCHA SZPAK
CREA-PR: 174.311/D
ENGENHEIRO CIVIL

ADMINISTRAÇÃO
LUIS CARLOS TURATTO
PREFEITO MUNICIPAL

PRANCHA:
01 / 03

DATA
05/08/2026

DESENVOLVIMENTO
MURILO ROCHA SZPAK