


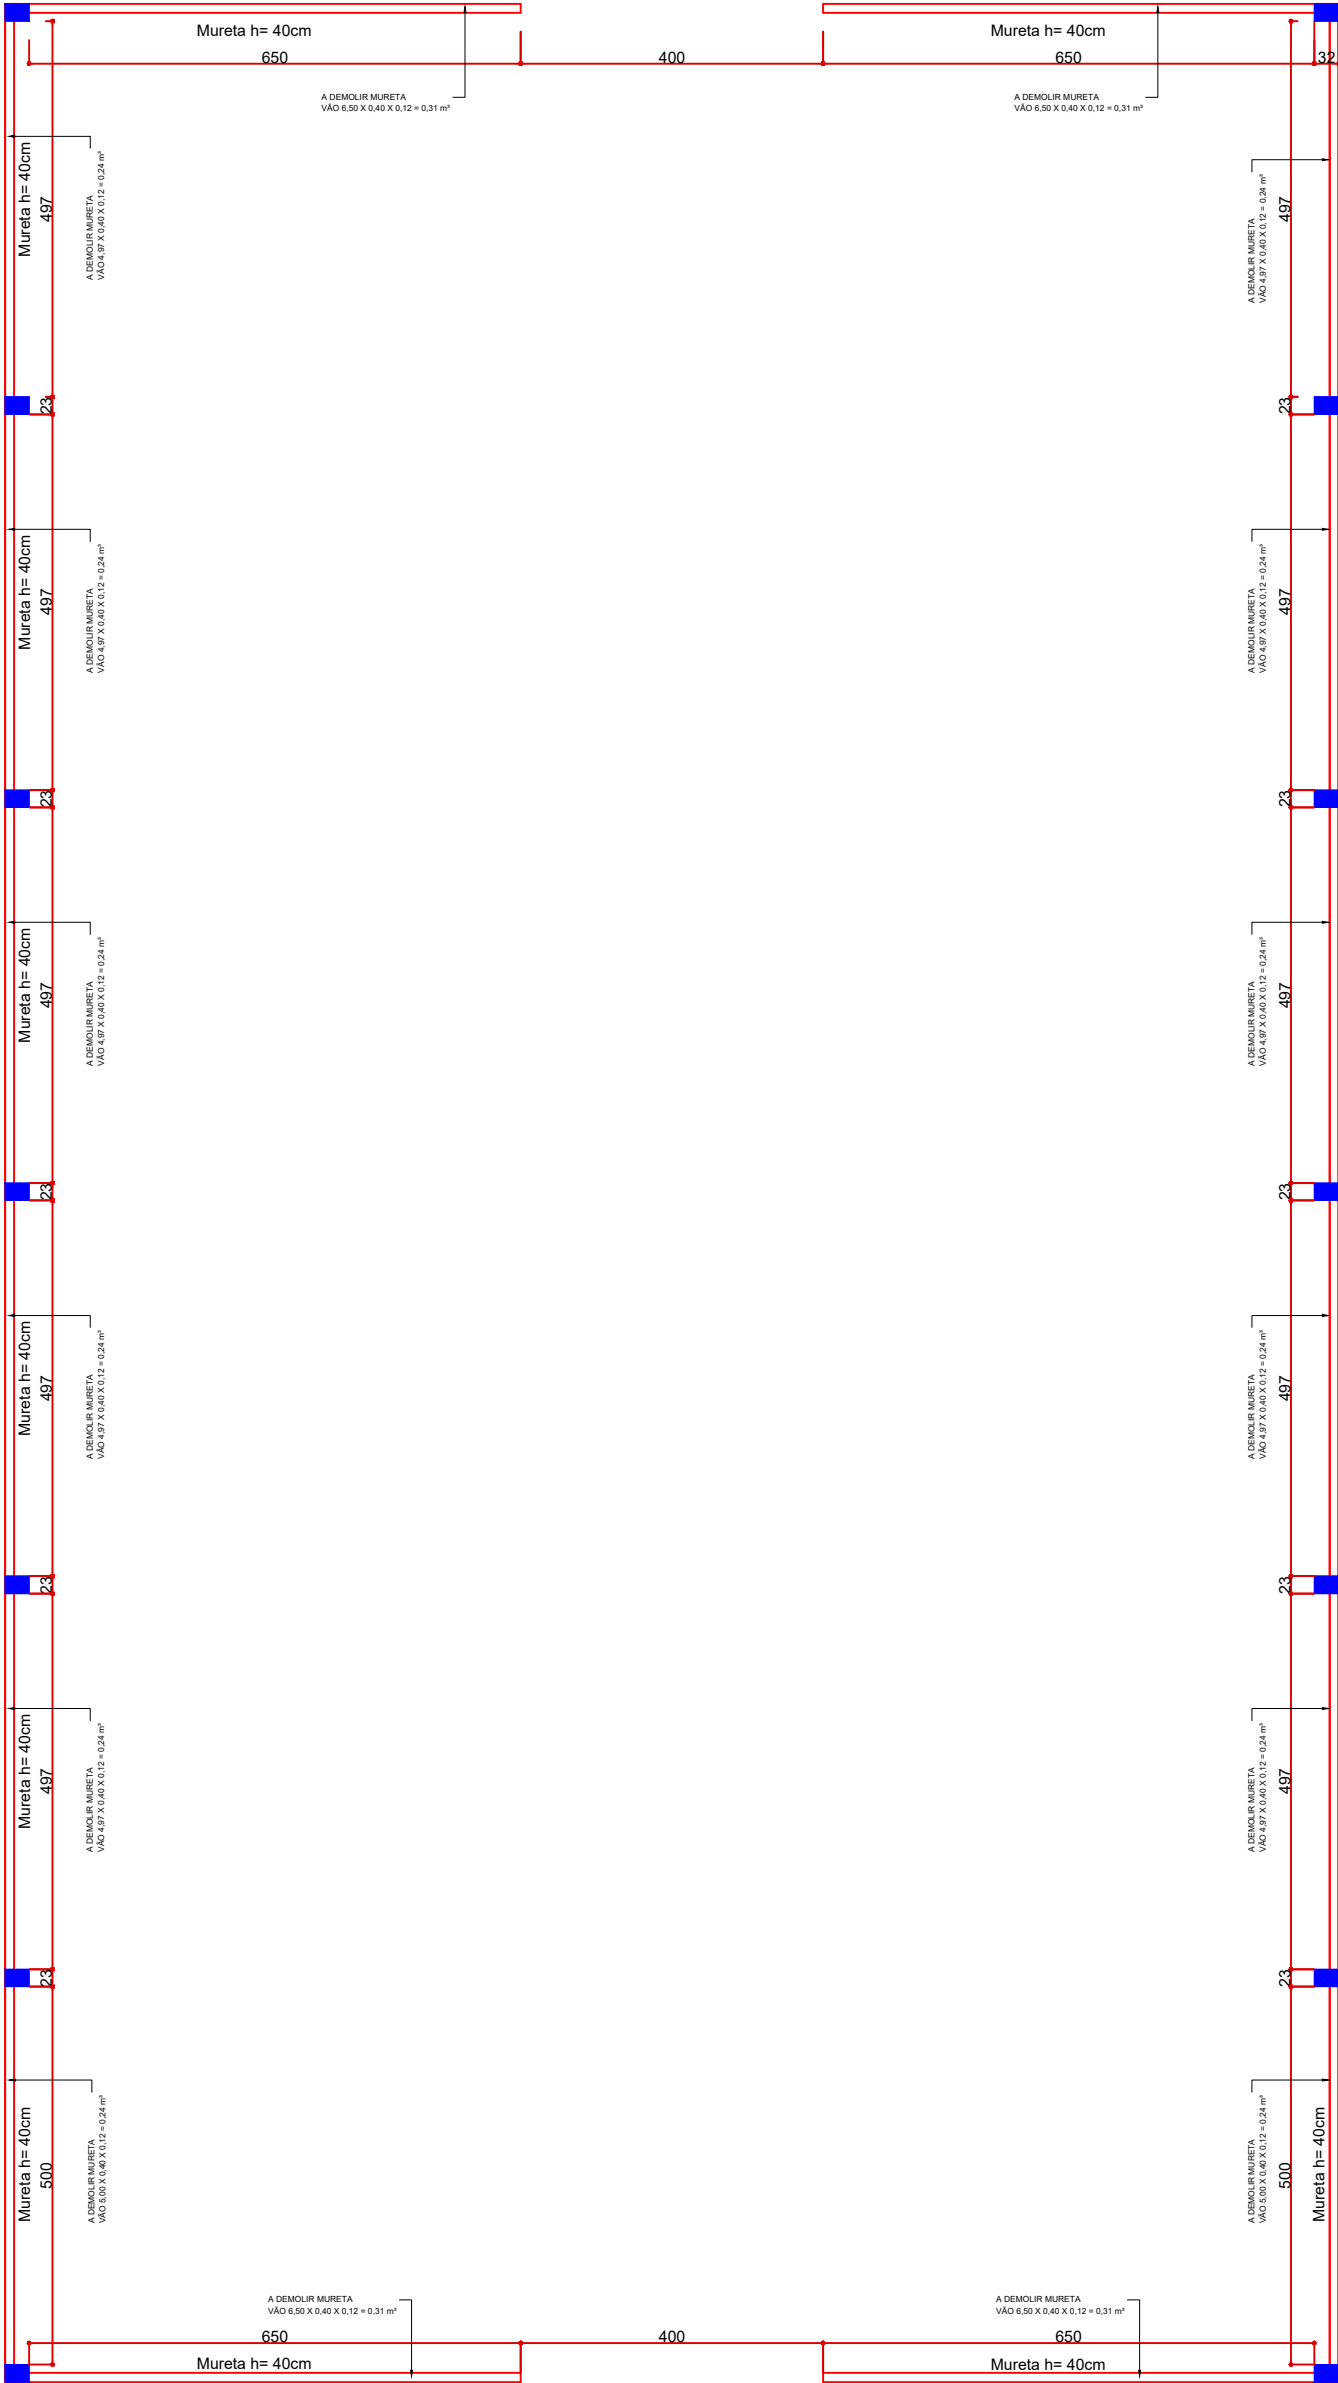

1 PLANTA BAIXA - À DEMOLIR
Escala: 1 : 100

QUANTITATIVOS DEMOLIÇÃO				
Item	Comp (m)	Altura (m)	Larg (m)	Volume (m3)
Vão 01	4,97	0,40	0,12	0,24
Vão 02	4,97	0,40	0,12	0,24
Vão 03	4,97	0,40	0,12	0,24
Vão 04	4,97	0,40	0,12	0,24
Vão 05	4,97	0,40	0,12	0,24
Vão 06	5,00	0,40	0,12	0,24
Vão 07	6,50	0,40	0,12	0,31
Vão 08	6,50	0,40	0,12	0,31
Vão 09	5,00	0,40	0,12	0,24
Vão 10	4,97	0,40	0,12	0,24
Vão 11	4,97	0,40	0,12	0,24
Vão 12	4,97	0,40	0,12	0,24
Vão 13	4,97	0,40	0,12	0,24
Vão 14	4,97	0,40	0,12	0,24
Vão 15	6,50	0,40	0,12	0,31
Vão 16	6,50	0,40	0,12	0,31
TOTAL			4,11	



PREFEITURA MUNICIPAL
DOIS VIZINHOS

ADMINISTRAÇÃO 2025 / 2028

ESPECIFICAÇÃO - REFORMA QUADRA MEREDICK
- PLANTA BAIXA A DEMOLIR;

PROJETO
REFORMA - DEMOLIÇÃO

ENDEREÇO
RUA CARLOTA JOAQUINA - LOT. CASA DA GENTE III
BAIRRO VITÓRIA

LOTE
20

QUADRA
06

DESENVOLVIMENTO
MURILO ROCHA SZPAK

ESCALA
INDICADA

DATA
05/08/2026

RESP. TÉCNICO
MURILO ROCHA SZPAK
CREA-PR: 174.311/D
ENGENHEIRO CIVIL

ADMINISTRAÇÃO
LUIS CARLOS TURATTO
PREFEITO MUNICIPAL

PRANCHA:
01 / 01