



FACHADA / CORTE
Escala 1 / 100

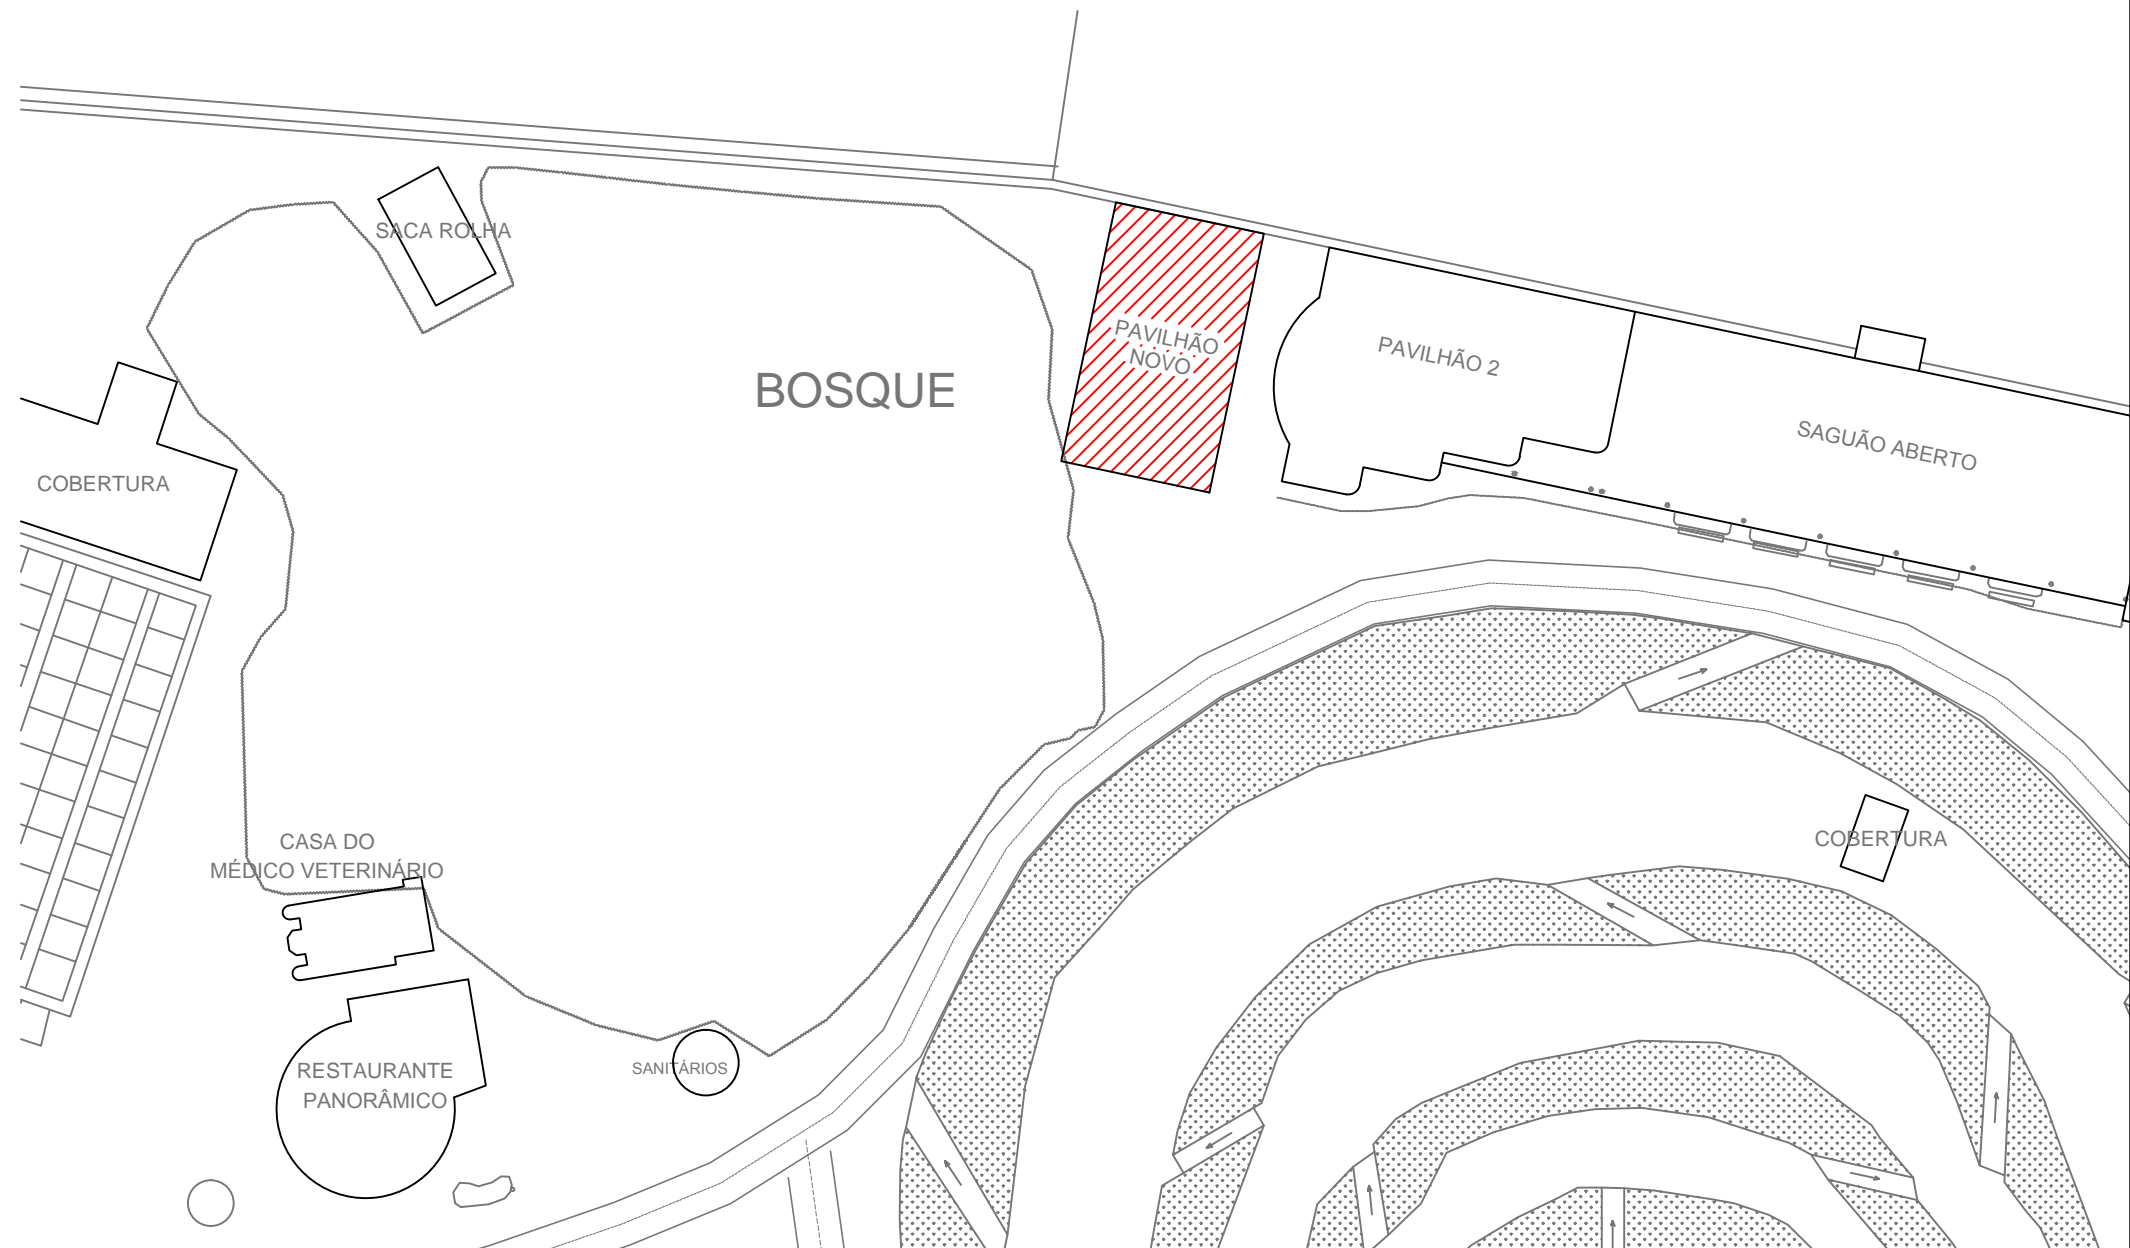

IMPLANTAÇÃO
ESC 1/1.000

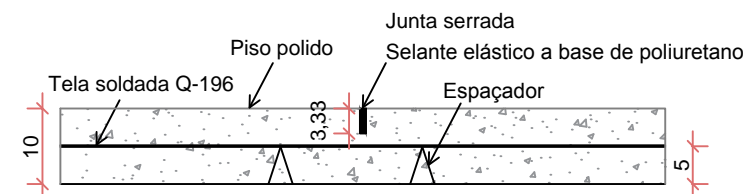

DETALHE
ESC 1/10

PREFEITURA MUNICIPAL		
Administração 2017 / 2020		
ADMINISTRAÇÃO	RESP. TÉCNICO	PRANCHA
		ÚNICA
		PROJETO
		ARQUITETÔNICO
OBRA	ÁREA TOTAL	
REFORMA EM BARRACÃO - FECHAMENTO E PISO	693,86m²	
ESPECIFICAÇÕES	DATA	
PLANTA BAIXA DETALHE IMPLANTAÇÃO	JULHO / 2019	
LOCAL	LOTES	QUADRA
AV. VER. DORVALINO TOSI, 622 - PARQUE DE EXPOSIÇÕES	ESCALA	INDICADA
MUNICÍPIO	ESTADO	ARQUIVO
DOIS VIZINHOS	PARANÁ	