



QUADRO DE ÁREAS				
DESCRIÇÃO				
RUA CLAUDIO GALVAN - TRECHO: Entre: R. Elvira Zenci e R. Henrique Simonatto				
Item	Comprimento	Largura	desconto	Área m²
RECAPE				
1.1 Q 01	3,00	3,00	7,06	1,94
1.2 Q 02	3,00	3,00	7,06	1,94
1.3 Q 03	3,26	7,00	11,41	11,41
1.4 Q 04	50,00	7,00		350,00
1.5 Q 05	50,00	7,00		350,00
1.6 Q 06	46,18	7,00		323,26
1.7 Q 07	3,00	3,00	7,06	1,94
1.8 Q 08	3,00	3,00	7,06	1,94
Total de Área				1.042,43

QUADRO DE ÁREAS				
DESCRIÇÃO SINALIZAÇÃO				
RUA CLAUDIO GALVAN - TRECHO: Entre: R. Elvira Zenci e R. Henrique Simonatto				
Item	Compr.	Largura	Quant	Área m²
Faixa Pedestres	4,00	0,40	21,00	33,60
Faixa Retenção	0,40	14,00	5,60	5,60
Faixa Contínua	0,10	111,06	11,11	11,11
Total de Área				50,31

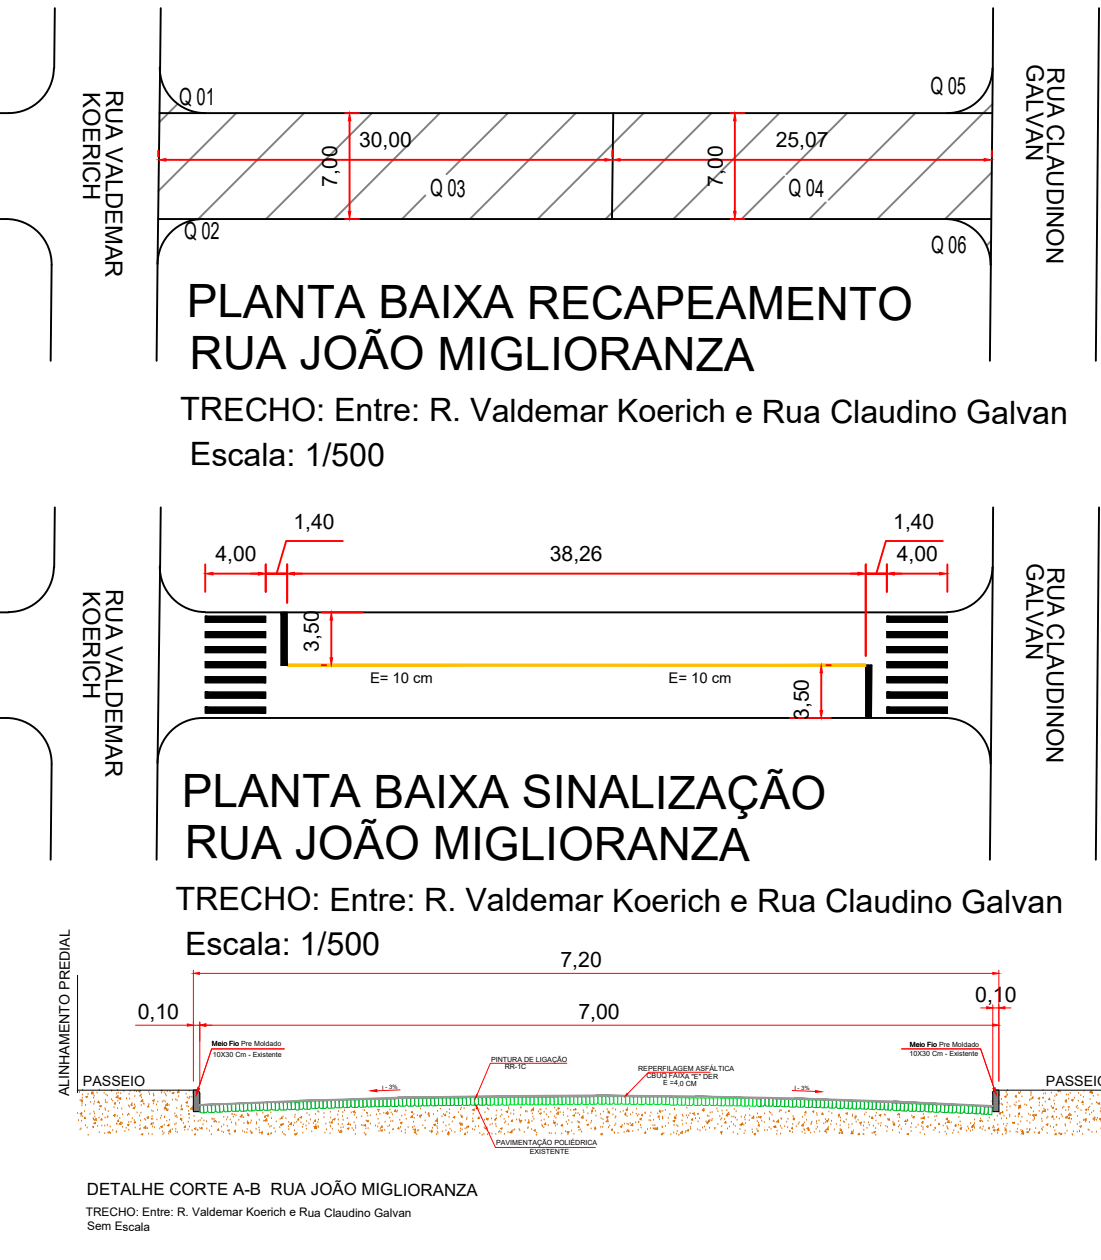




QUADRO DE ÁREAS				
DESCRIÇÃO				
RUA JOÃO MIGLIORANZA - TRECHO: Entre: R. Valdemar Koerich e Rua Claudino Galvan				
Item	Comprimento	Largura	desconto	Área m²
RECAPE				
1.1 Q 01	3,00	3,00	7,06	1,94
1.2 Q 02	3,00	3,00	7,06	1,94
1.3 Q 03	30,00	7,00		210,00
1.4 Q 04	25,07	7,00		175,49
1.5 Q 05	3,00	3,00	7,06	1,94
1.6 Q 06	3,00	3,00	7,06	1,94
Total de Área				393,25

QUADRO DE ÁREAS				
DESCRIÇÃO SINALIZAÇÃO				
RUA JOÃO MIGLIORANZA - TRECHO: Entre: R. Valdemar Koerich e Rua Claudino Galvan				
Item	Compr.	Largura	Quant	Área m²
Faixa Pedestres	4,00	0,40	14,00	22,40
Faixa Retenção	0,40	7,00	2,80	2,80
Faixa Contínua	0,10	38,26	3,83	29,03
Total de Área				29,03

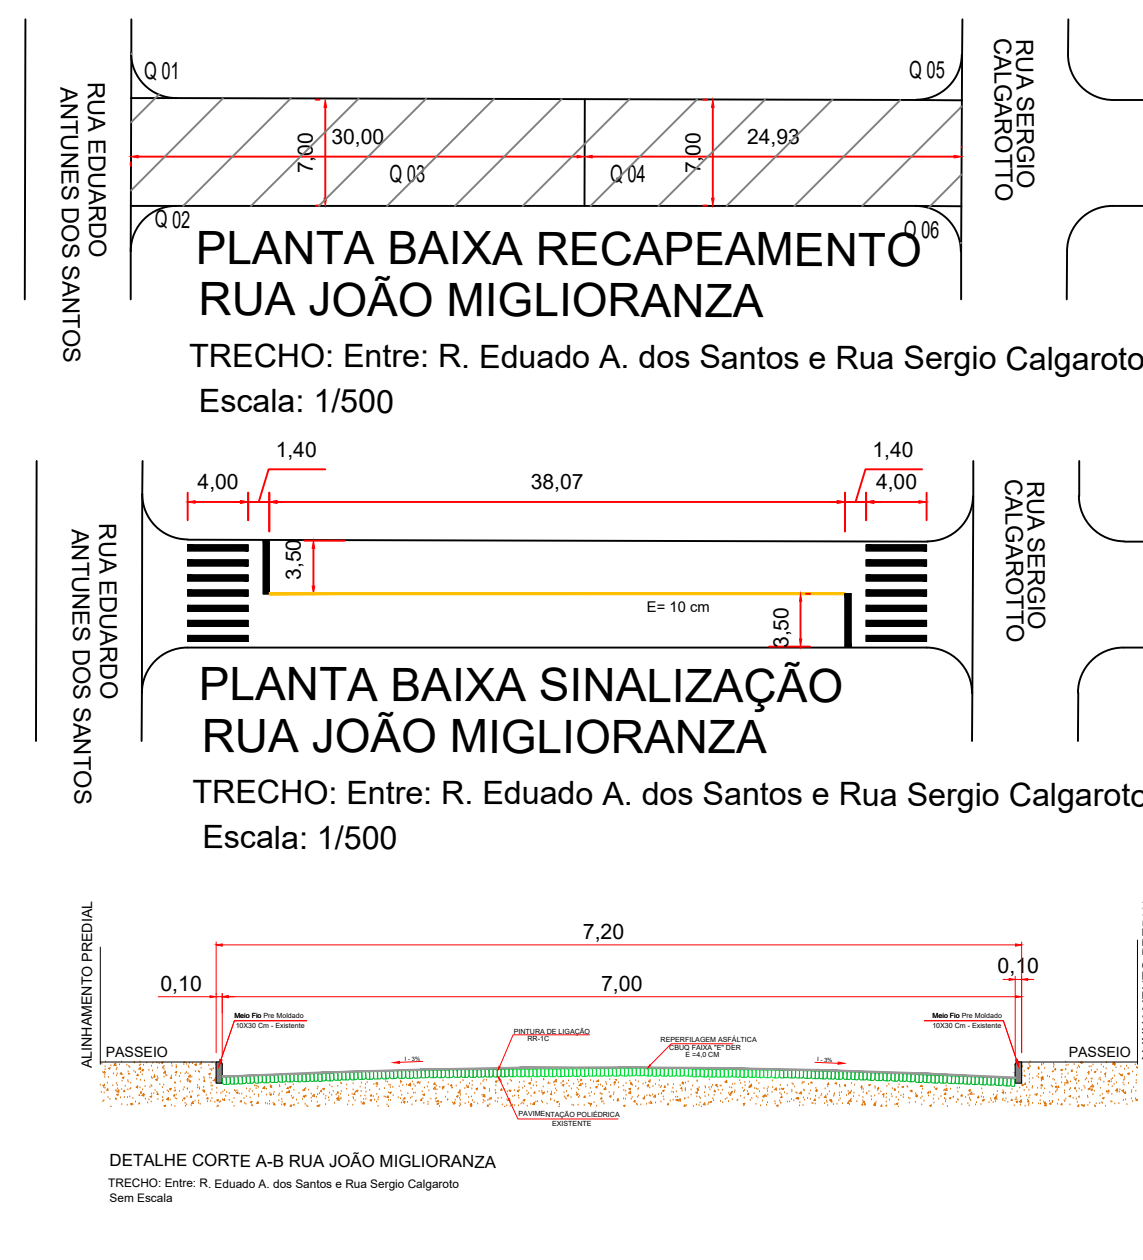


QUADRO DE ÁREAS				
DESCRIÇÃO				
RUA JOÃO MIGLIORANZA - TRECHO: Entre: R. Eduardo A. dos Santos e Rua Sergio Calgarotto				
Item	Comprimento	Largura	desconto	Área m²
RECAPE				
1.1 Q 01	3,00	3,00	7,06	1,94
1.2 Q 02	3,00	3,00	7,06	1,94
1.3 Q 03	30,00	7,00		210,00
1.4 Q 04	24,93	7,00		174,51
1.5 Q 05	3,00	3,00	7,06	1,94
1.6 Q 06	3,00	3,00	7,06	1,94
Total de Área				392,27

QUADRO DE ÁREAS				
DESCRIÇÃO SINALIZAÇÃO				
RUA JOÃO MIGLIORANZA - TRECHO: Entre: R. Eduardo A. dos Santos e Rua Sergio Calgarotto				
Item	Compr.	Largura	Quant	Área m²
Faixa Pedestres	4,00	0,40	14,00	22,40
Faixa Retenção	0,40	7,00	2,80	2,80
Faixa Contínua	0,10	38,07	3,81	29,01
Total de Área				29,01

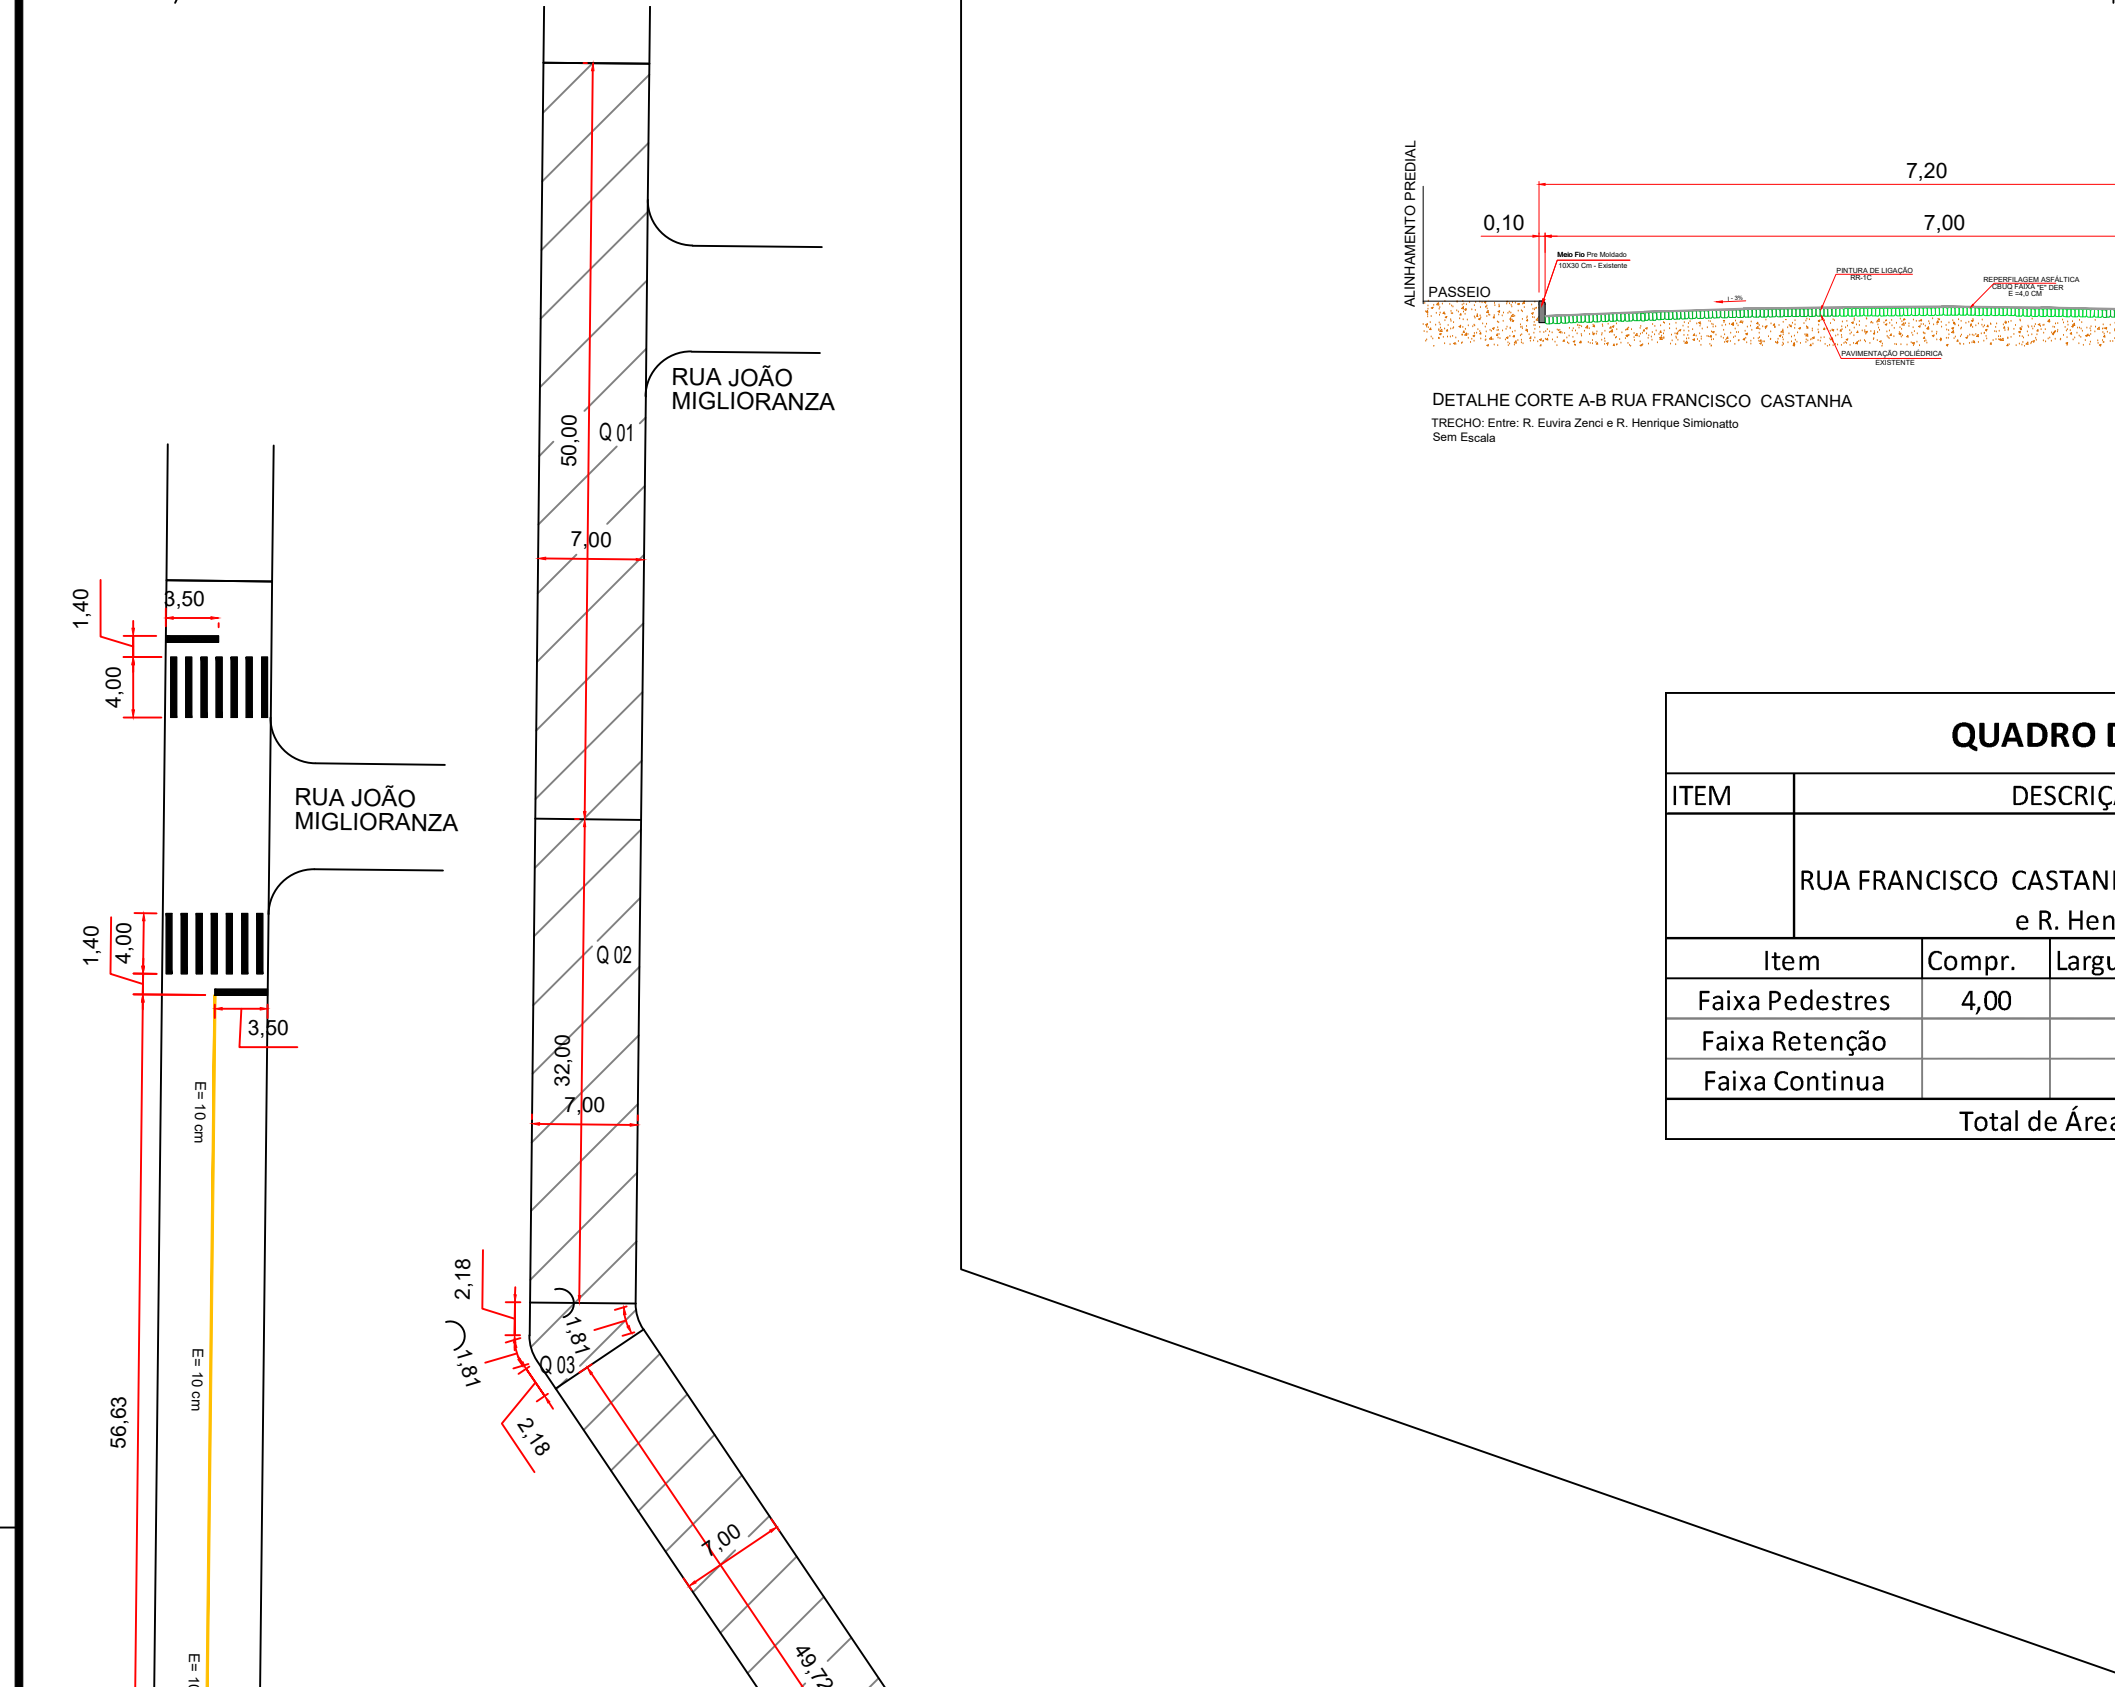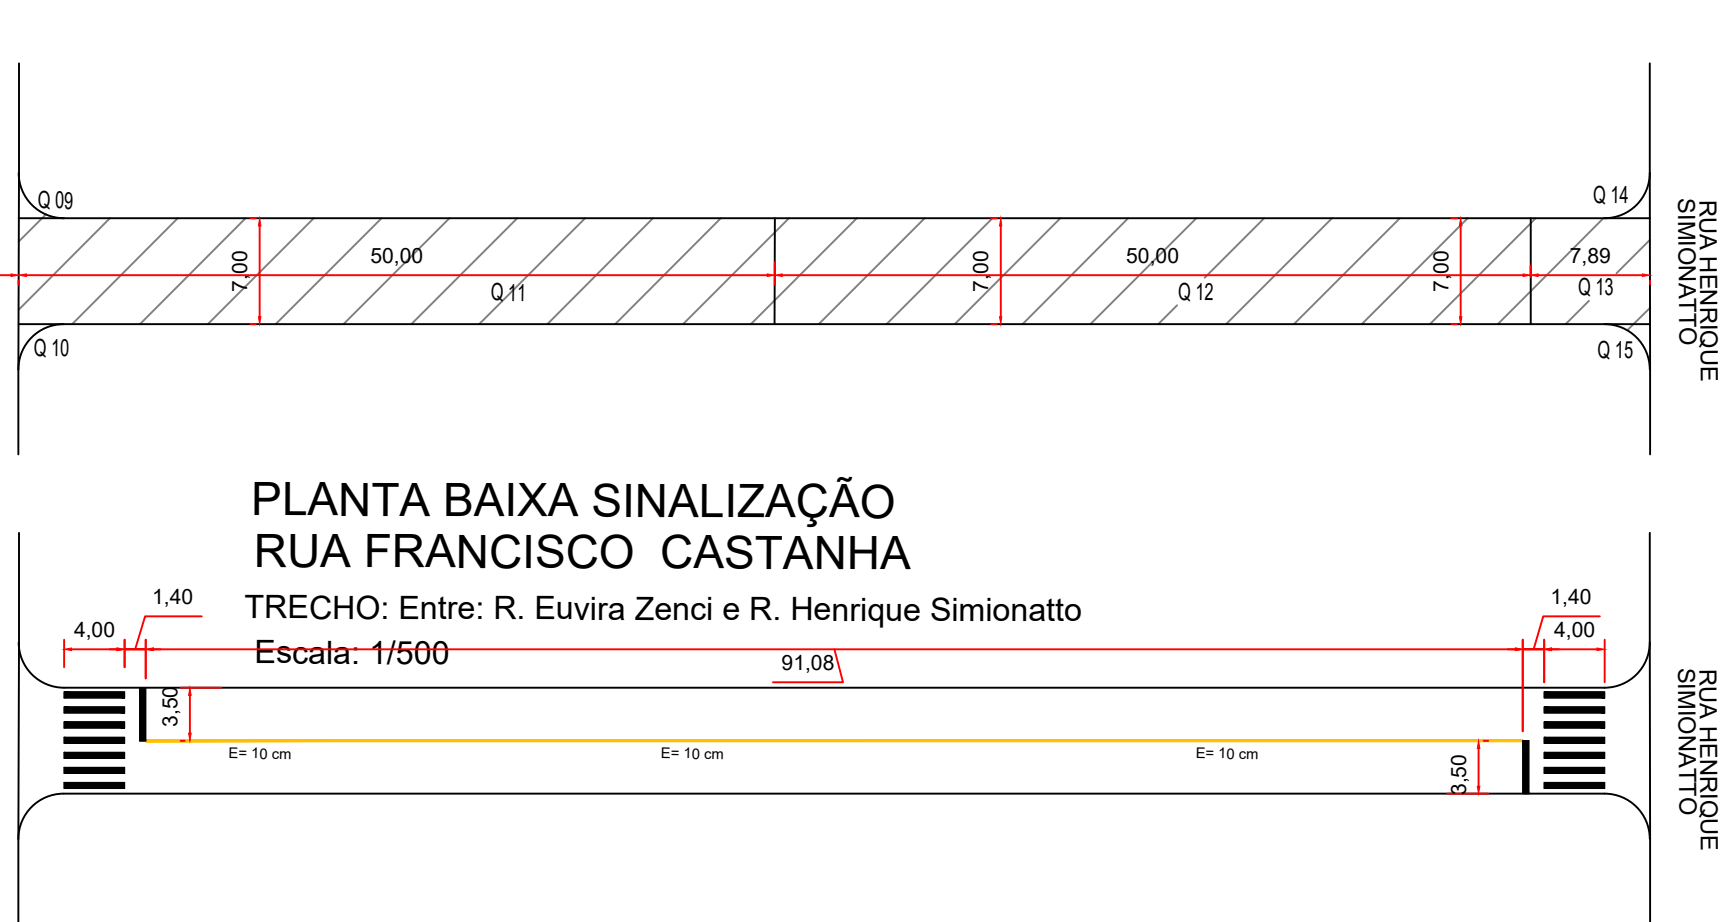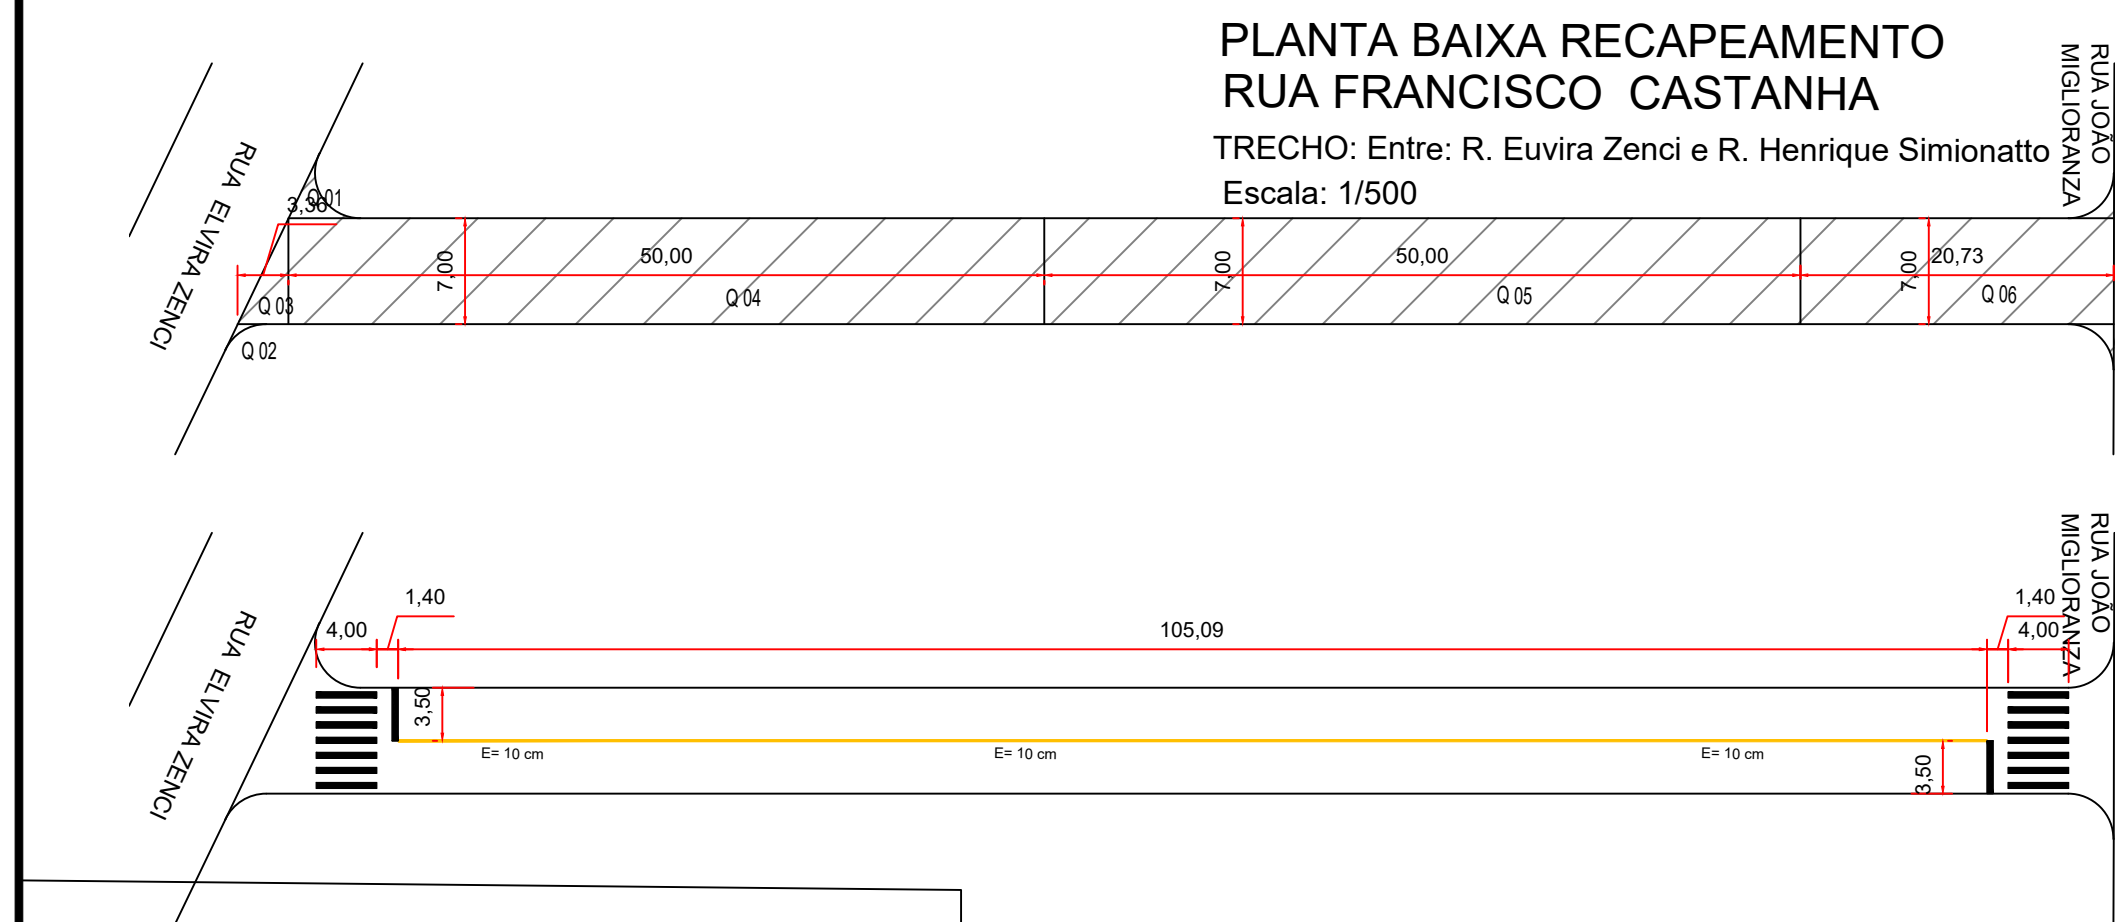

QUADRO DE ÁREAS				
DESCRIÇÃO SINALIZAÇÃO				
RUA FRANCISCO CASTANHA - TRECHO: Entre: R. Euvira Zenci e R. Henrique Simonatto				
Item	Compr.	Largura	Quant	Área m²
Faixa Pedestres	4,00	0,40	28,00	44,80
Faixa Retenção	0,40	14,00	5,60	5,60
Faixa Contínua	0,10	196,17	19,62	19,62
Total de Área				70,02

QUADRO DE ÁREAS				
DESCRIÇÃO				
RUA FRANCISCO CASTANHA - TRECHO: Entre: R. Euvira Zenci e R. Henrique Simonatto				
Item	Comprimento	Largura	desconto	Área m²
RECAPE				
1.1 Q 01	3,00	3,00	7,06	1,94
1.2 Q 02	3,00	3,00	7,06	1,94
1.3 Q 03	3,36	7,00	11,76	11,76
1.4 Q 04	50,00	7,00		350,00
1.5 Q 05	50,00	7,00		350,00
1.6 Q 06	20,73	7,00		145,11
1.7 Q 07	3,00	3,00	7,06	1,94
1.8 Q 08	3,00	3,00	7,06	1,94
1.9 Q 09	3,00	3,00	7,06	1,94
1.10 Q 10	3,00	3,00	7,06	1,94
1.11 Q 11	50,00	7,00		350,00
1.12 Q 12	50,00	7,00		350,00
1.13 Q 13	7,89	7,00		55,23
1.14 Q 14	3,00	3,00	7,06	1,94
1.15 Q 15	3,00	3,00	7,06	1,94
Total de Área				1.627,62





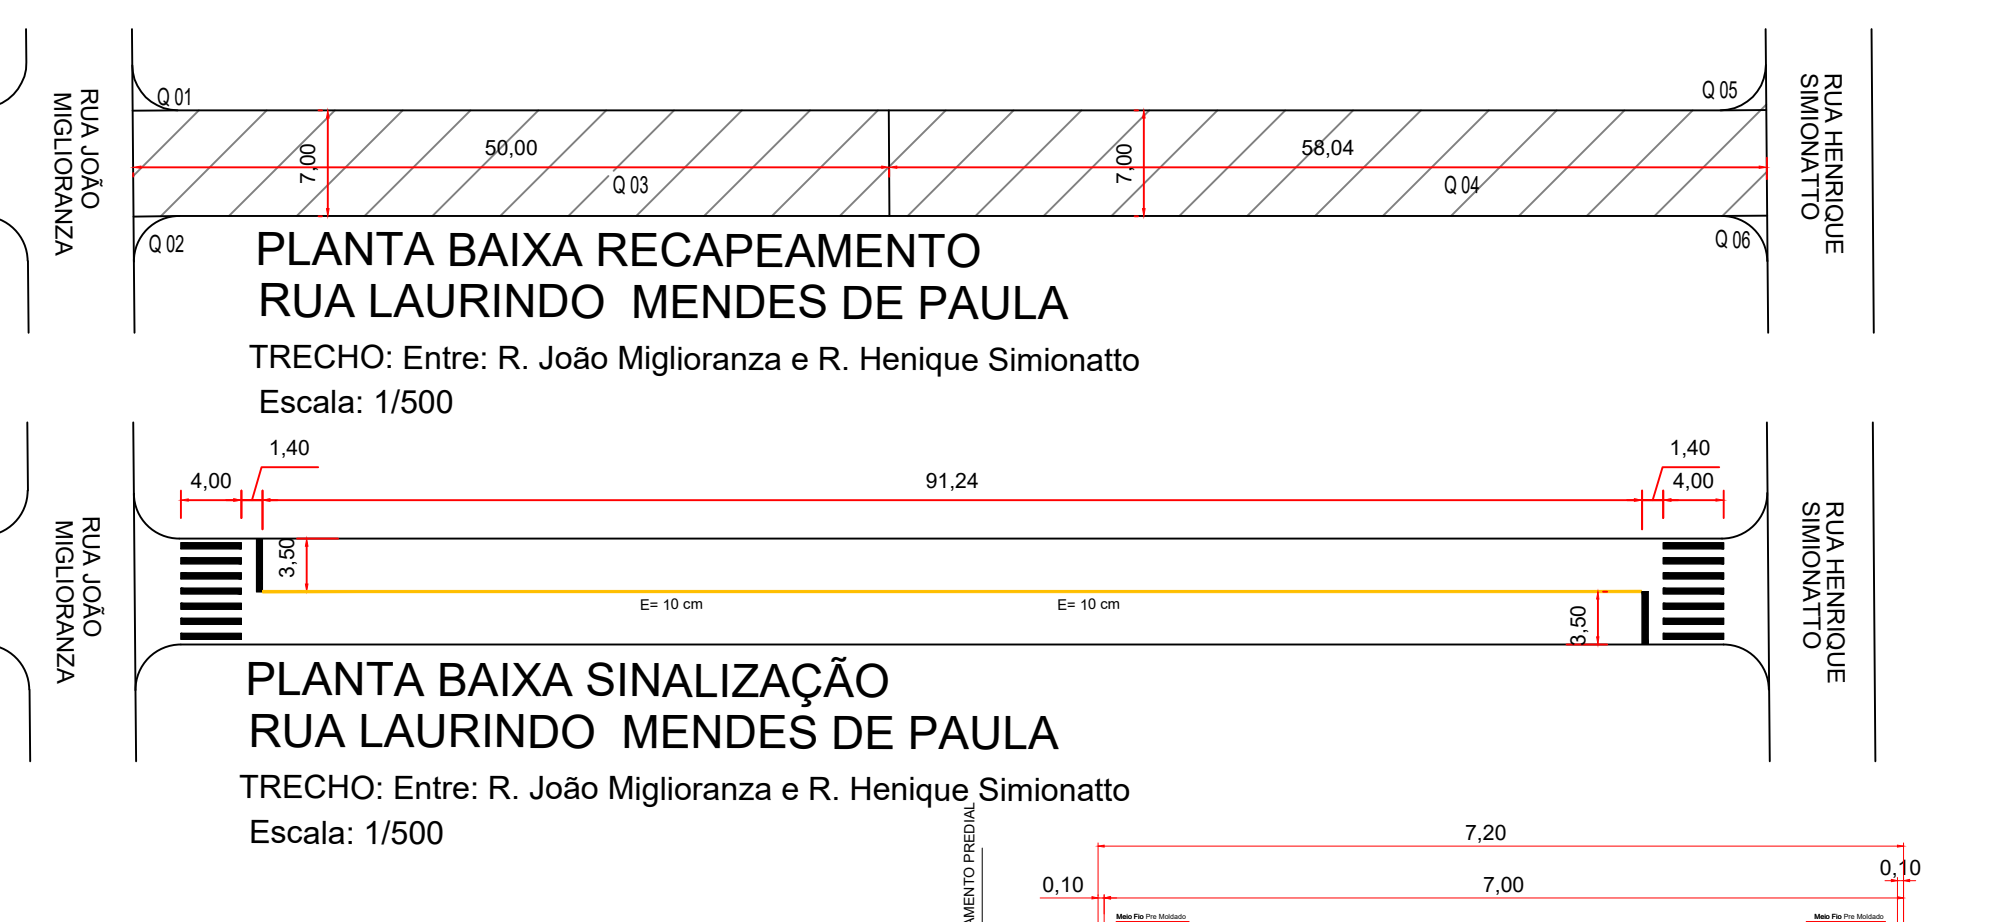


QUADRO DE ÁREAS				
DESCRIÇÃO				
RUA LAURINDO MENDES DE PAULA - TRECHO: Entre: R. João Miglioranza e R. Henrique Simonatto				
Item	Comprimento	Largura	desconto	Área m²
RECAPE				
1.1 Q 01	3,00	3,00	7,06	1,94
1.2 Q 02	3,00	3,00	7,06	1,94
1.3 Q 03	50,00	7,00		350,00
1.4 Q 04	58,04	7,00		406,28
1.5 Q 05	3,00	3,00	7,06	1,94
1.6 Q 06	3,00	3,00	7,06	1,94
Total de Área				764,04

QUADRO DE ÁREAS				
DESCRIÇÃO SINALIZAÇÃO				
RUA LAURINDO MENDES DE PAULA - TRECHO: Entre: R. João Miglioranza e R. Henrique Simonatto				
Item	Compr.	Largura	Quant	Área m²
Faixa Pedestres	4,00	0,40	14,00	22,40
Faixa Retenção	0,40	7,00	2,80	2,80
Faixa Contínua	0,10	91,24	9,12	34,32
Total de Área				34,32


QUADRO DE ÁREAS				
DESCRIÇÃO				
RUA SÉRGIO CALGAROTTO - TRECHO: Entre: R. João Miglioranza e R. Henrique Simonatto				
Item	Comprimento	Largura	desconto	Área m²
RECAPE				
1.1 Q 01	3,00	3,00	7,06	1,94
1.2 Q 02	3,00	3,00	7,06	1,94
1.3 Q 03	50,00	7,00		350,00
1.4 Q 04	58,11	7,00		406,77
1.5 Q 05	3,00	3,00	7,06	1,94
1.6 Q 06	3,00	3,00	7,06	1,94
Total de Área				764,53

QUADRO DE ÁREAS				
DESCRIÇÃO SINALIZAÇÃO				
RUA SÉRGIO CALGAROTTO - TRECHO: Entre: R. João Miglioranza e R. Henrique Simonatto				
Item	Compr.	Largura	Quant	Área m²
Faixa Pedestres	4,00	0,40	14,00	22,40
Faixa Retenção	0,40	7,00	2,80	2,80
Faixa Contínua	0,10	91,20	9,12	34,32
Total de Área				34,32

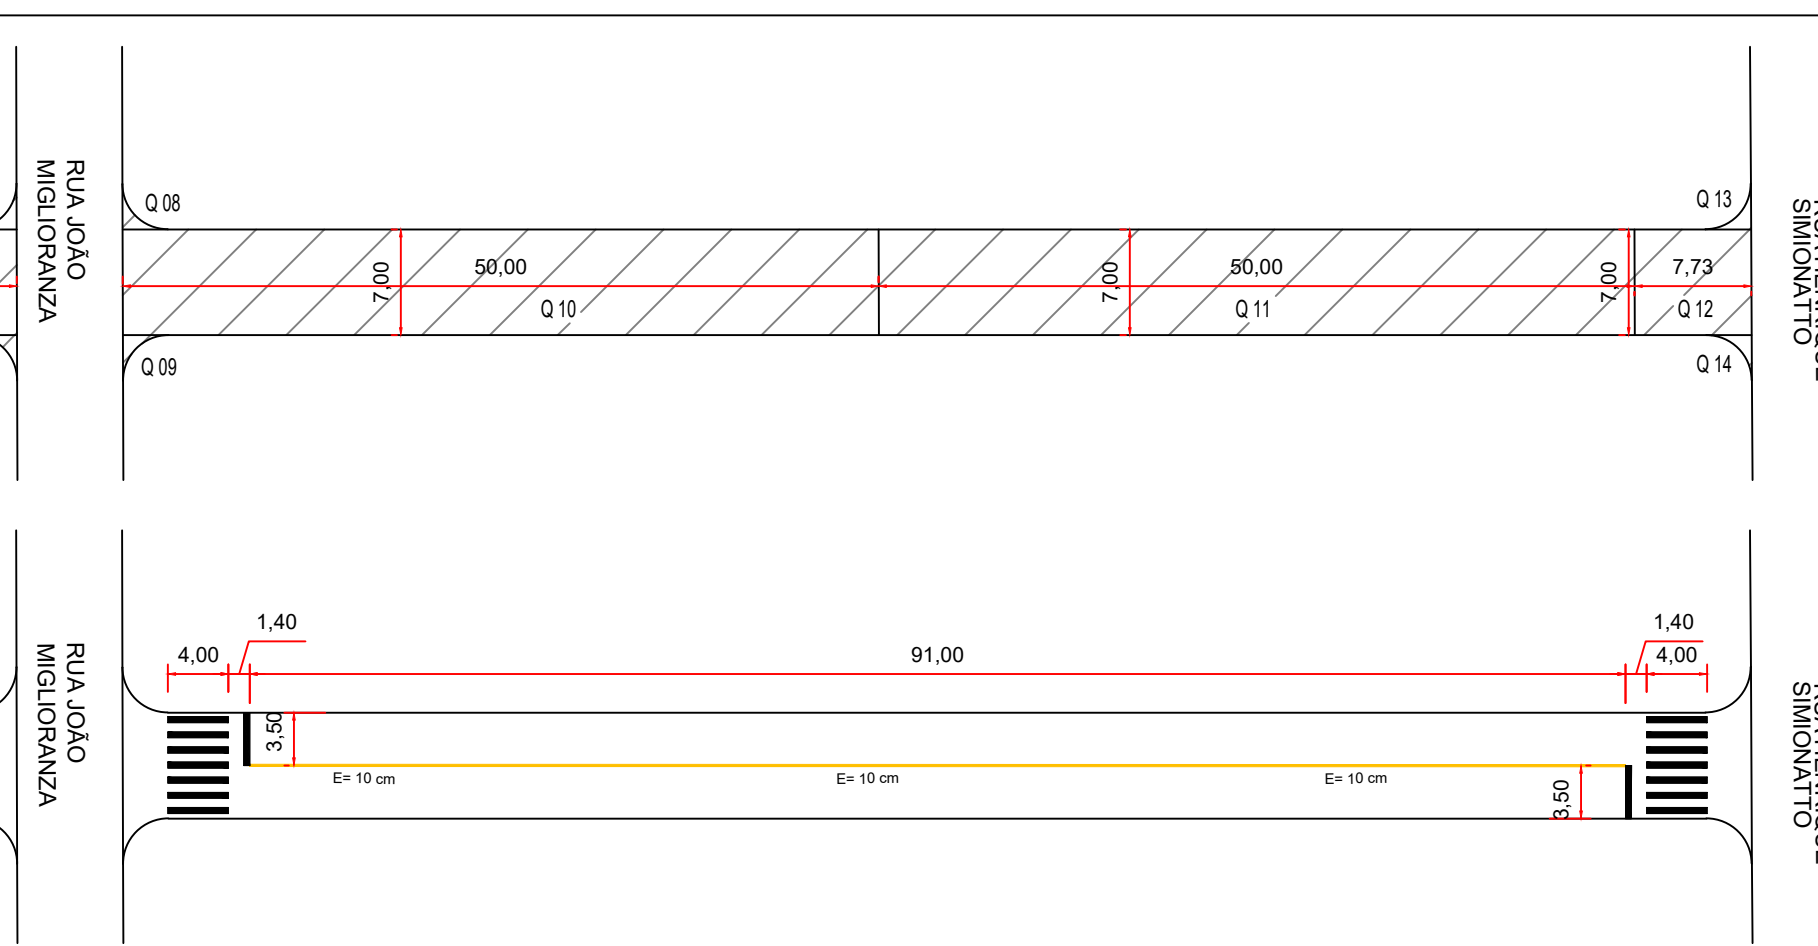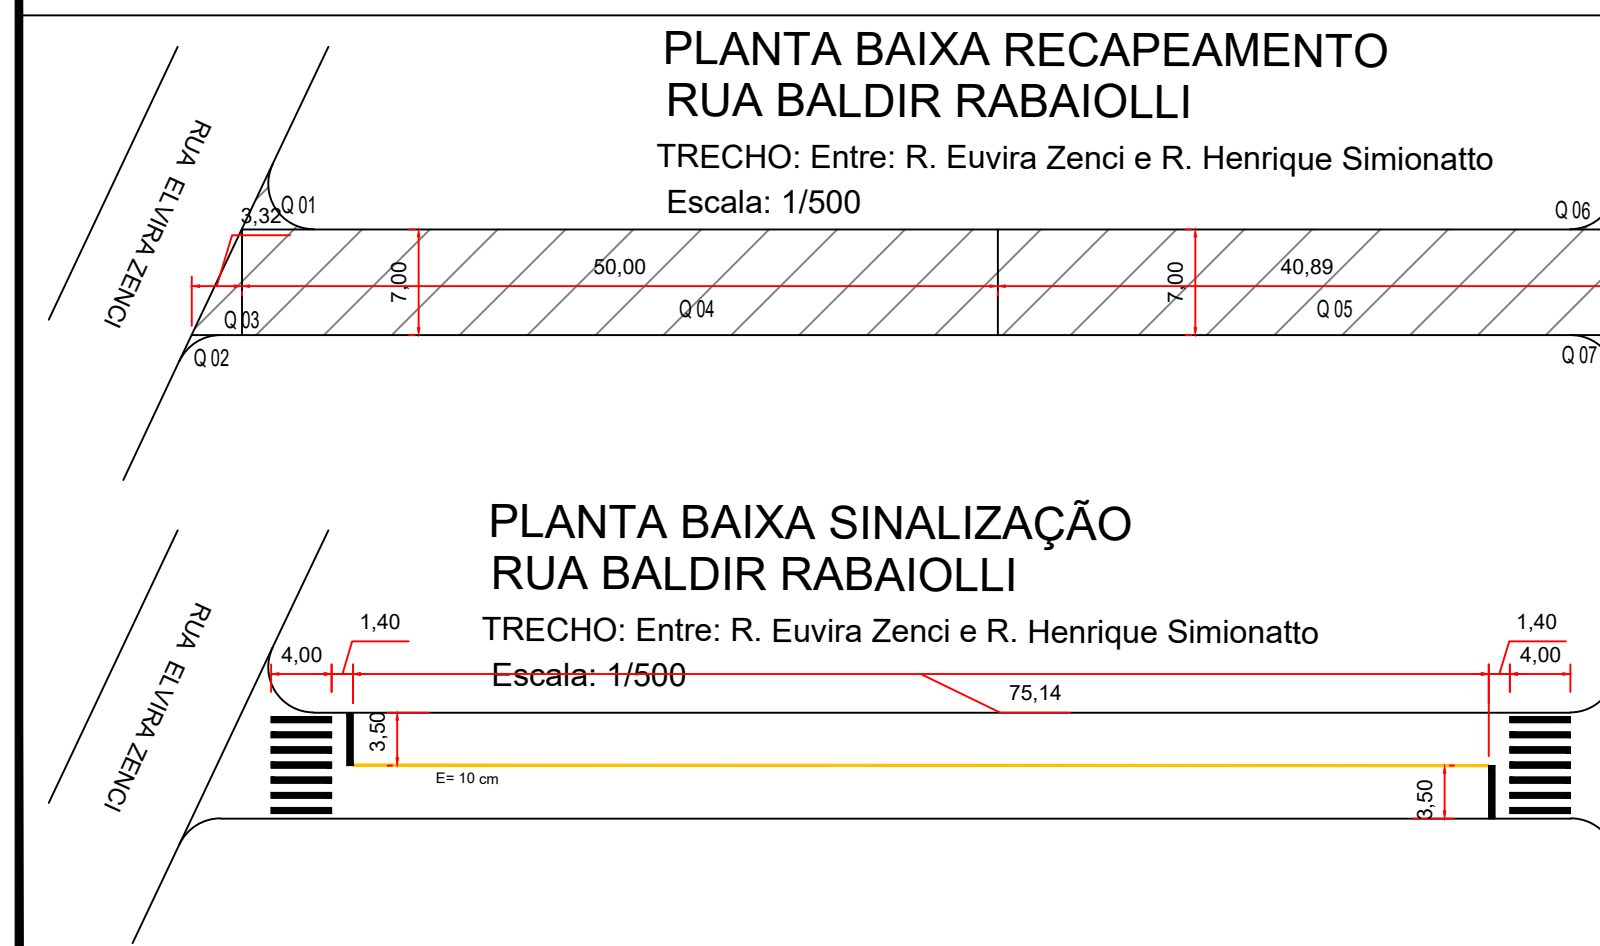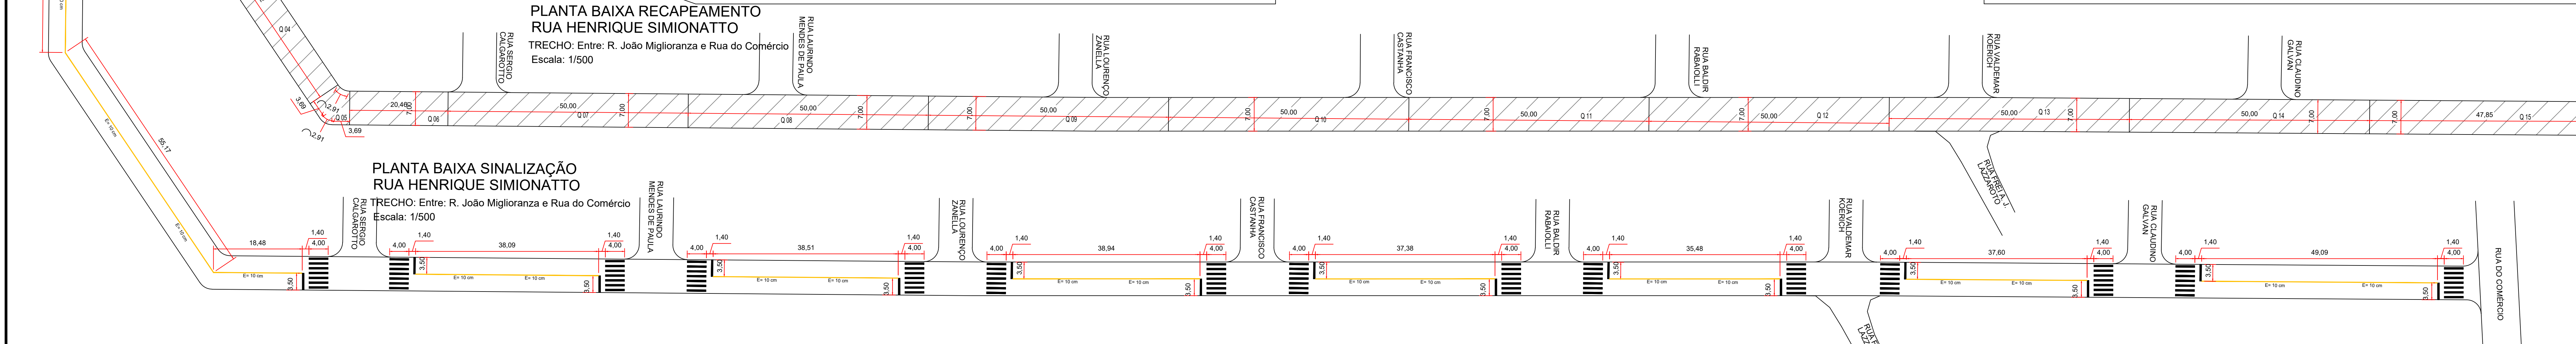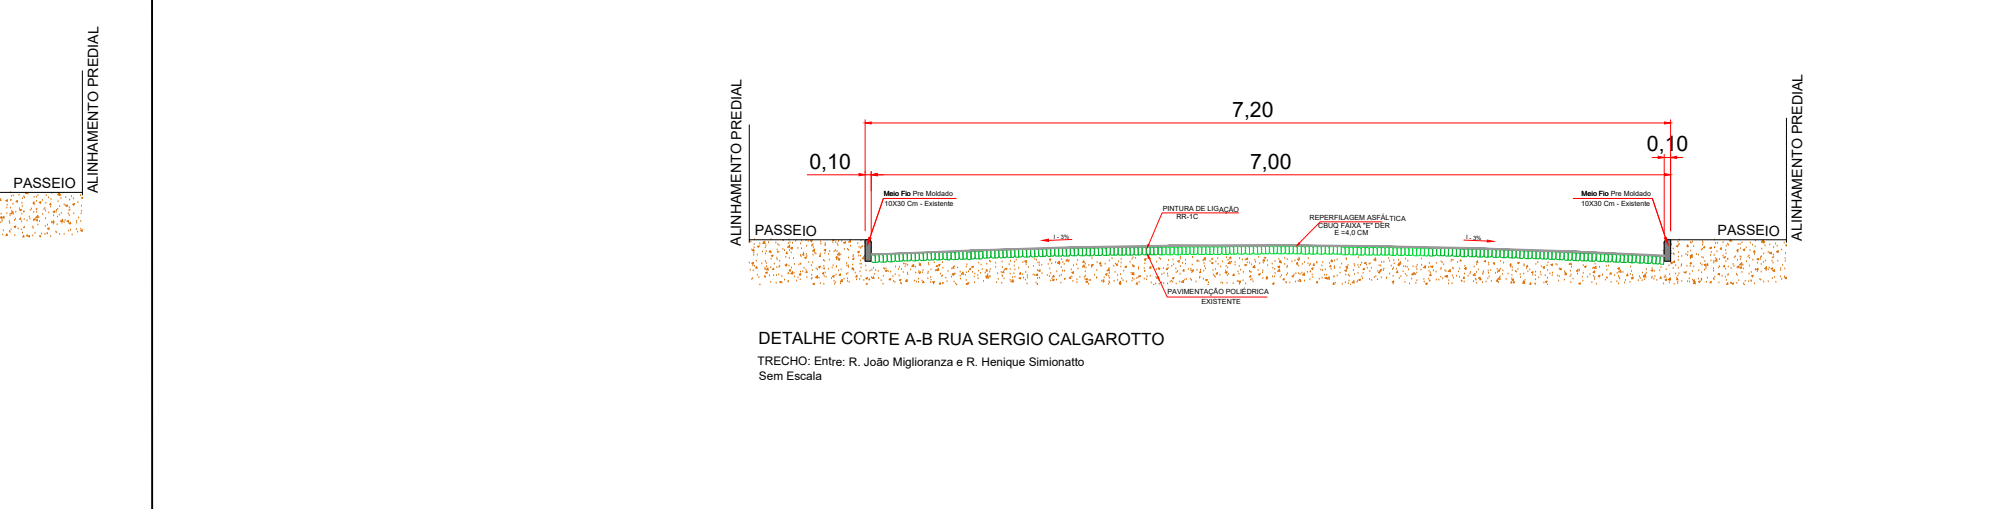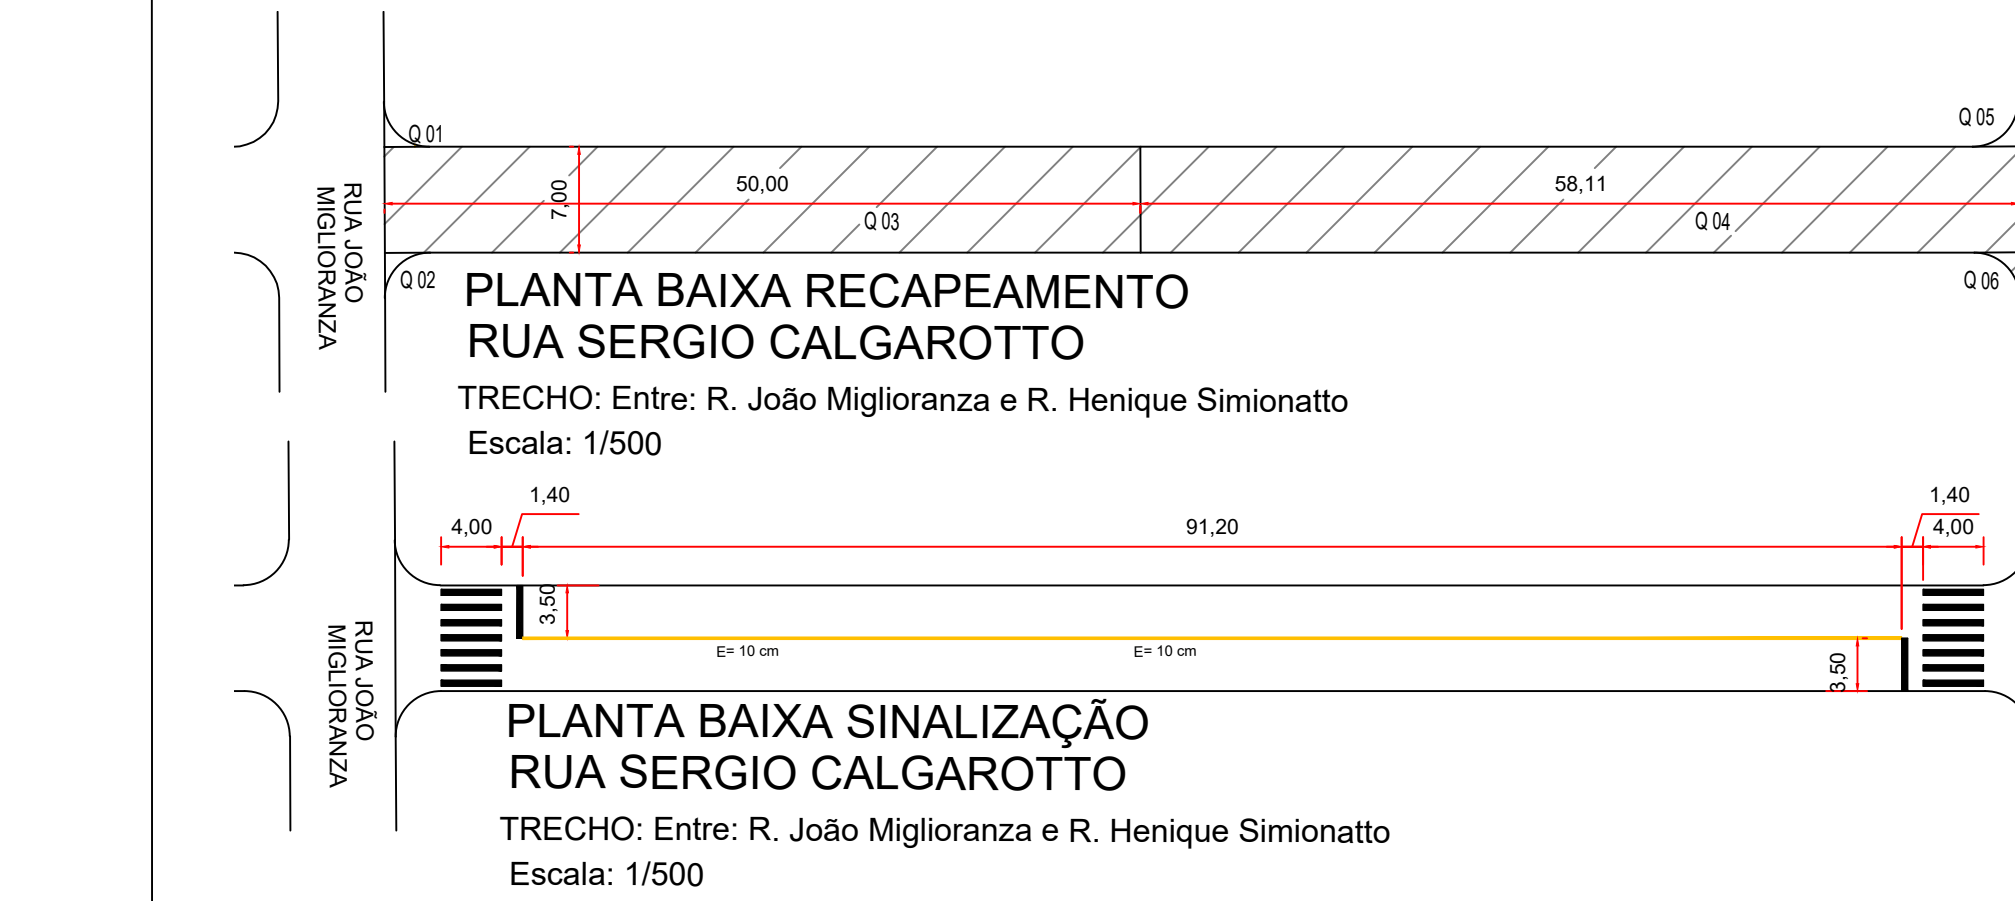

QUADRO DE ÁREAS				
DESCRIÇÃO SINALIZAÇÃO				
RUA BALDIR RABAIOLLI - TRECHO: Entre: R. Euvira Zenci e R. Henrique Simonatto				
Item	Compr.	Largura	Quant	Área m²
Faixa Pedestres	4,00	0,40	28,00	44,80
Faixa Retenção	0,40	14,00	5,60	5,60
Faixa Contínua	0,10	166,14	16,61	16,61
Total de Área				67,01

QUADRO DE ÁREAS				
DESCRIÇÃO				
RUA BALDIR RABAIOLLI - TRECHO: Entre: R. Euvira Zenci e R. Henrique Simonatto				
Item	Comprimento	Largura	desconto	Área m²
RECAPE				
1.1 Q 01	3,00	3,00	7,06	1,94
1.2 Q 02	3,00	3,00	7,06	1,94
1.3 Q 03	3,32	7,00	11,62	11,62
1.4 Q 04	50,00	7,00		350,00
1.5 Q 05	40,89	7,00		286,23
1.6 Q 06	3,00	3,00	7,06	1,94
1.7 Q 07	3,00	3,00	7,06	1,94
1.8 Q 08	3,00	3,00	7,06	1,94
1.9 Q 09	3,00	3,00	7,06	1,94
1.10 Q 10	50,00	7,00		350,00
1.11 Q 11	50,00	7,00		350,00
1.12 Q 12	7,73	7,00		54,11
1.13 Q 13	3,00	3,00	7,06	1,94
1.14 Q 14	3,00	3,00	7,06	1,94
Total de Área				1.417,48

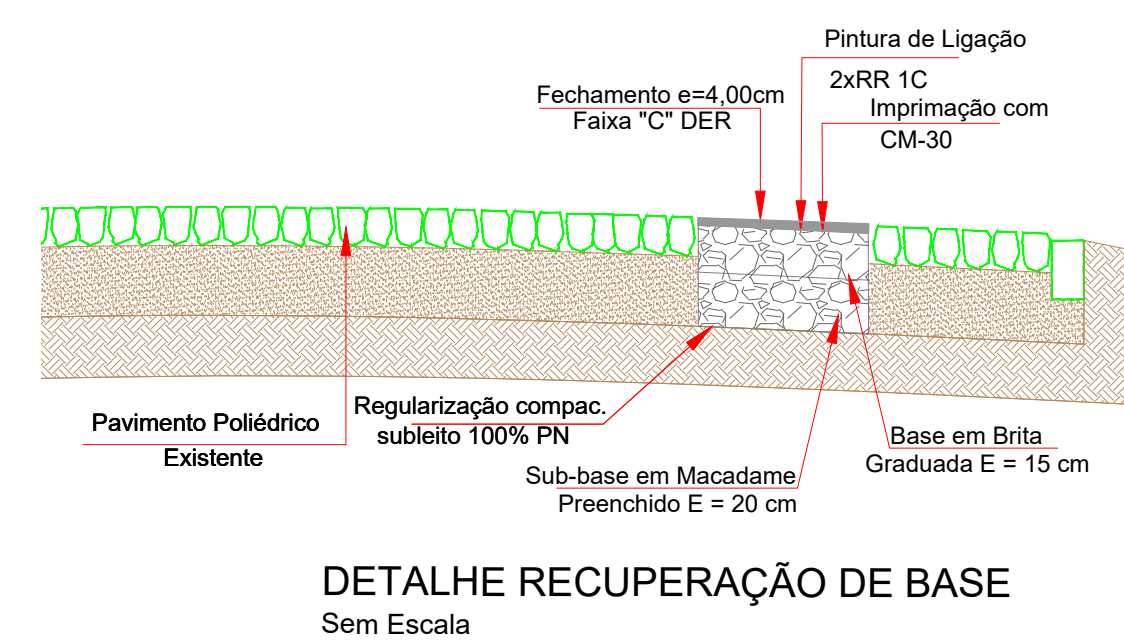

PREFEITURA MUNICIPAL

Administração 2021 / 2024

PROPOSTA

02/02

RECAPEAMENTO

PROJETO


11.952,79 M²

JULHO/2024

INDICADA



DOIS VIZINHOS

PARANÁ

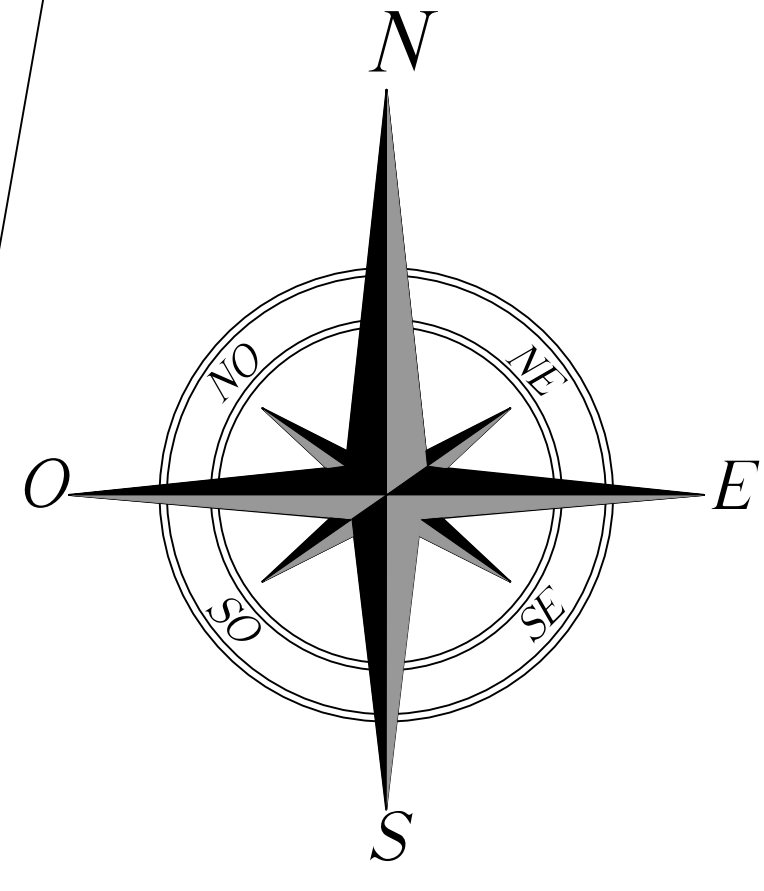

PLANTA BAIXA LOCALIZAÇÃO

Escala: 1/3.000

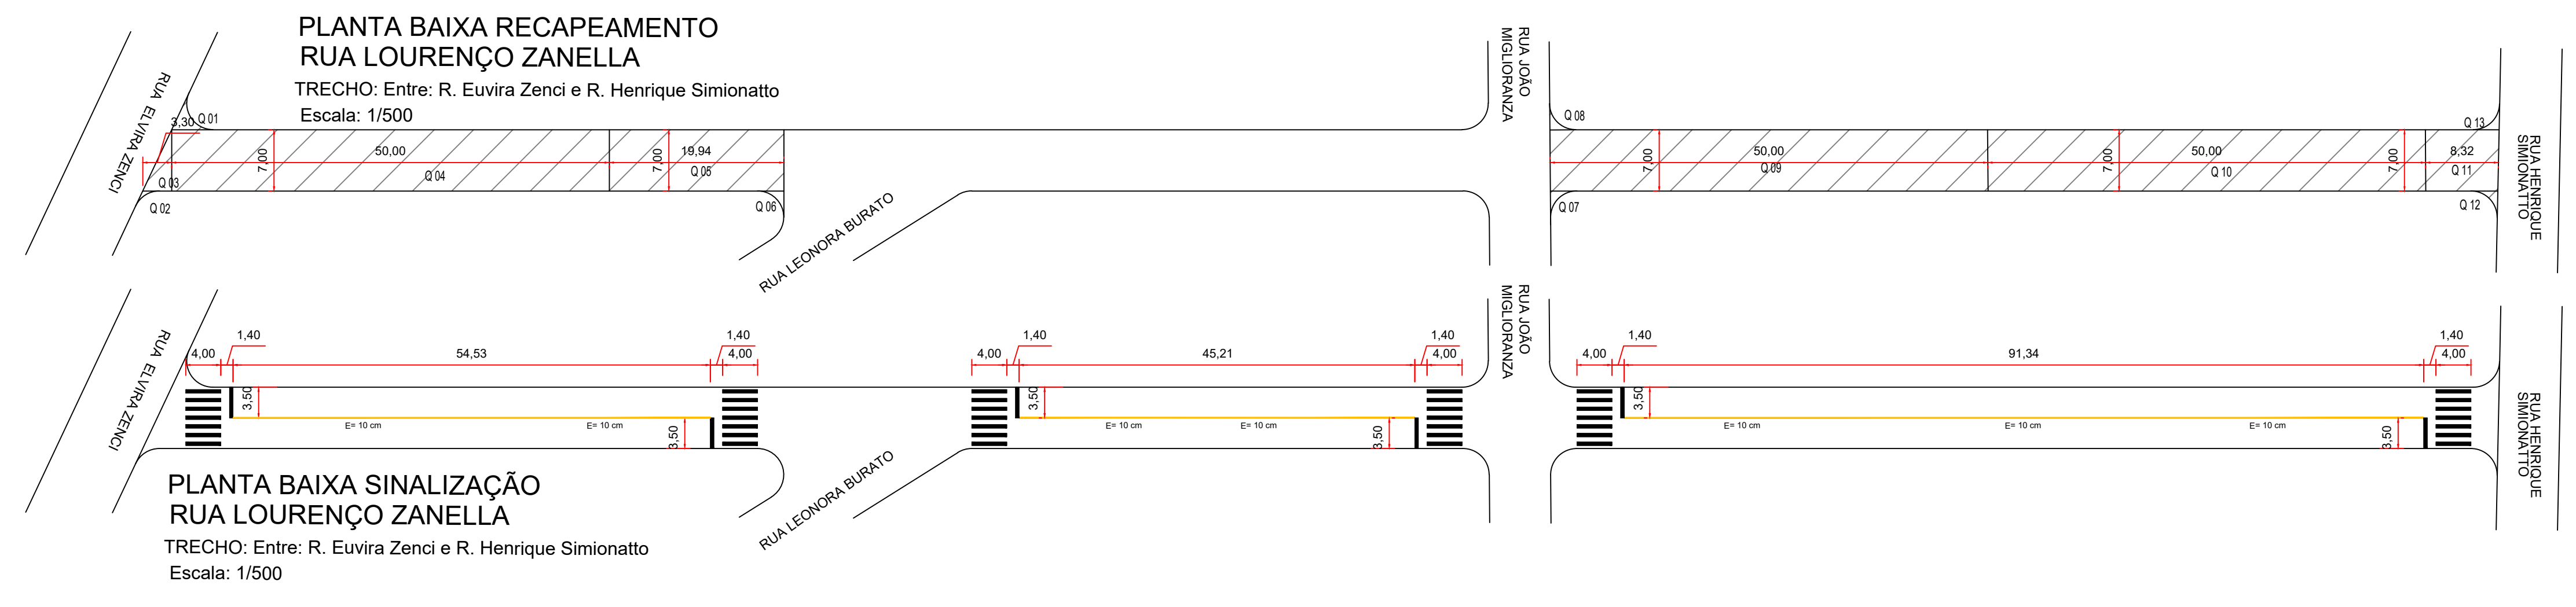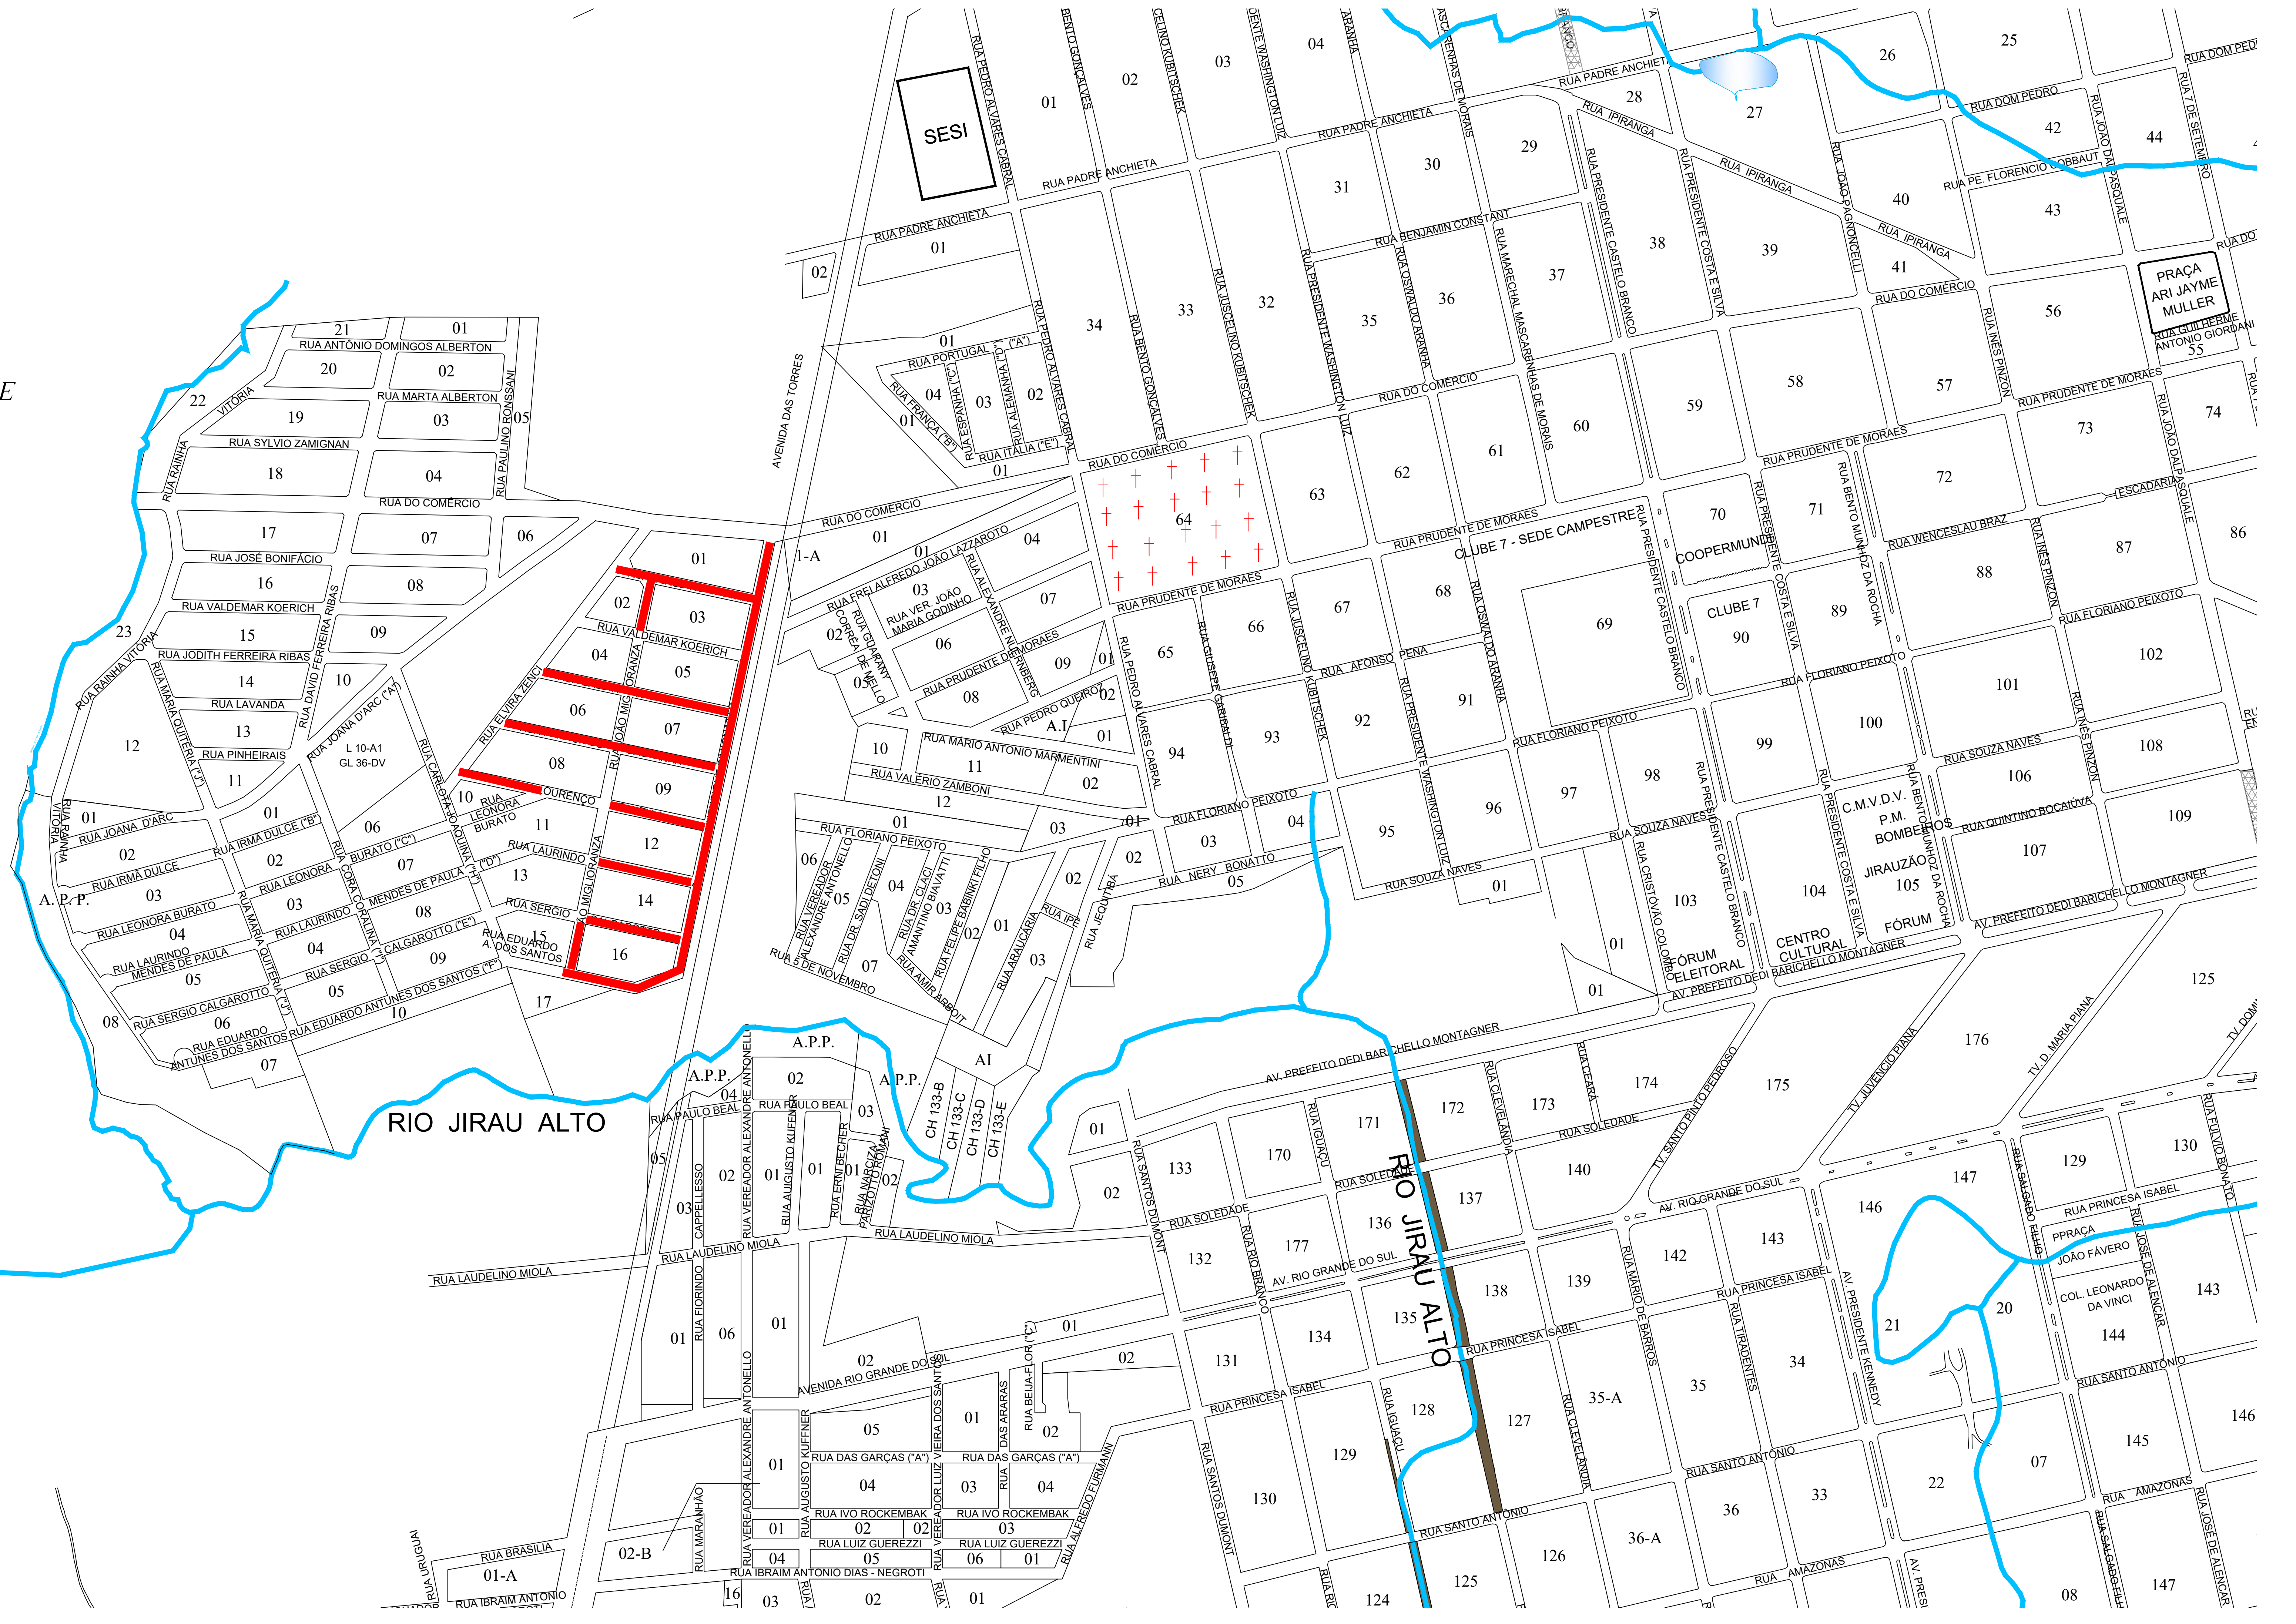

DETALHE CORTE A-B RUA LOURENÇO ZANELLA

PROJETO: SIOB - R. Euvíria Zenci e R. Henrique Simonatto

Scale: 1:500

QUADRO DE ÁREAS

ITEM	DESCRIÇÃO SINALIZAÇÃO			
RUA LOURENÇO ZANELLA - TRECHO: Entre: R. Euvíria Zenci e R. Henrique Simonatto				
Item	Compr.	Largura	Quant	Área m²
Faixa Pedestres	4,00	0,40	42,00	67,20
Faixa Retenção		0,40	21,00	8,40
Faixa Contínua		0,10	191,08	19,11
Total de Área				94,71

QUADRO DE ÁREAS					
ITEM	DESCRIÇÃO				
RUA LOURENÇO ZANELLA - TRECHO: Entre: R. Euvíria Zenci e R. Henrique Simonatto					
Item		Comprimento	Largura	desconto	Área m²
RECAPE					
1.1	Q.01	3,00	3,00	7,06	1,94
1.2	Q.02	3,00	3,00	7,06	1,94
1.3	Q.03	3,30	7,00	11,55	11,55
1.4	Q.04	50,00	7,00		350,00
1.5	Q.05	19,94	7,00		139,58
1.6	Q.06	3,00	3,00	7,06	1,94
1.7	Q.07	3,00	3,00	7,06	1,94
1.8	Q.08	3,00	3,00	7,06	1,94
1.9	Q.09	50,00	7,00		350,00
1.10	Q.10	50,00	7,00		350,00
1.11	Q.11	8,32	7,00		58,24
1.12	Q.12	3,00	3,00	7,06	1,94
1.13	Q.13	3,00	3,00	7,06	1,94
Total de Área					1.272,95

PREFEITURA MUNICIPAL

Administração 2021 / 2024

01/02

RECAPEAMENTO

MELHORAMENTO DE PISTA DE ROLAMENTO

11.952,79 M²

PLANTA BAIXA - RECAPEAMENTO PLANTA BAIXA - LOCALIZAÇÃO

JULHO/2024

QUADRO DE ÁREAS

PERFIL TRANSVERSAL

DOIS VIZINHOS

PARANÁ

PROJETO

RECAPEAMENTO

DATA

JULHO/2024

INDICADA

INDICADA