




PLANTA BAIXA RUA INES PINZON
TRECHO: Entre: R Ipiranga e R Padre Anchieta
Escala: 1/750

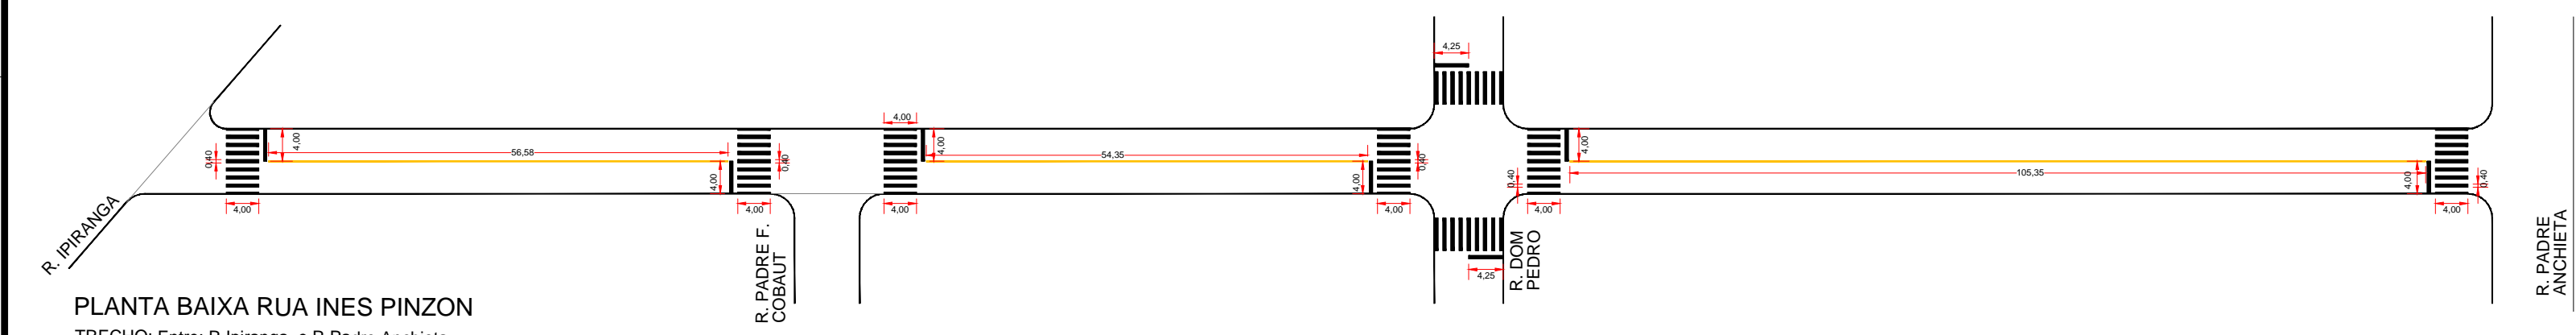


PLANTA BAIXA RUA INES PINZON
TRECHO: Entre: R Ipiranga e R Padre Anchieta
Escala: 1/750

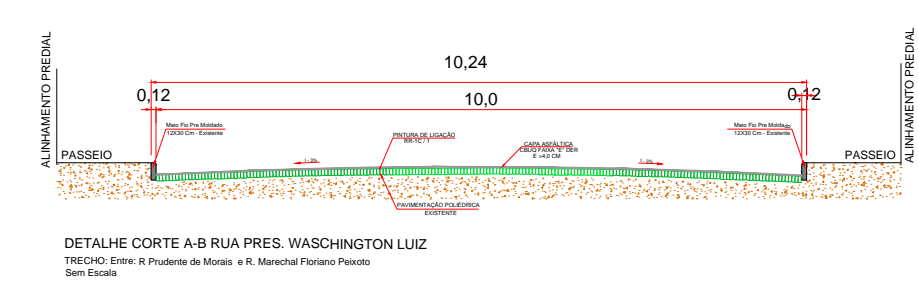


DETALHE CORTE A-B RUA PRES. WASHINGTON LUIZ
TRECHO: Entre: R Prudente de Moraes e R. Marechal Floriano Peixoto
Sem Escala

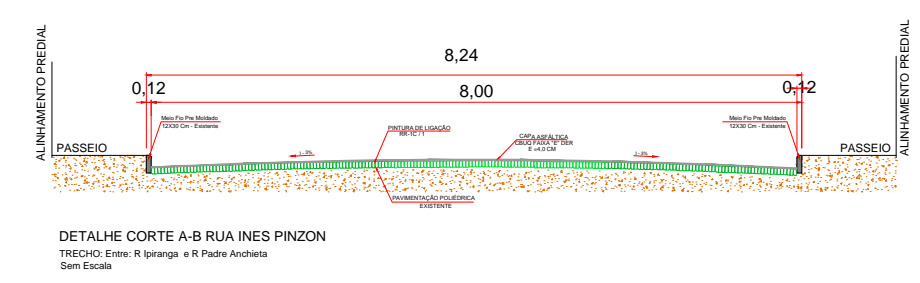


DETALHE CORTE A-B RUA INES PINZON
TRECHO: Entre: R Ipiranga e R Padre Anchieta
Sem Escala

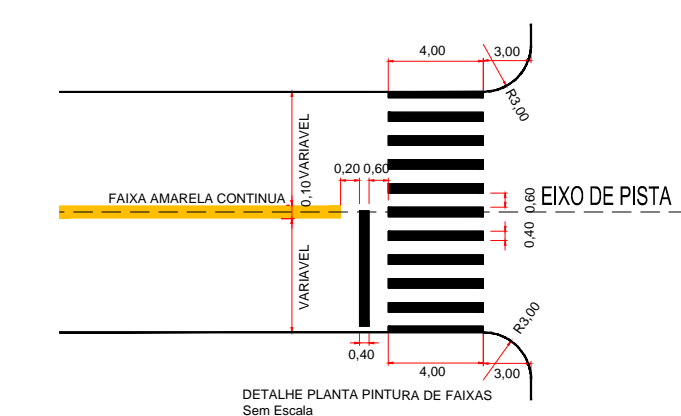

DETALHE PLANTA PINTURA DE FAIXAS
Sem Escala

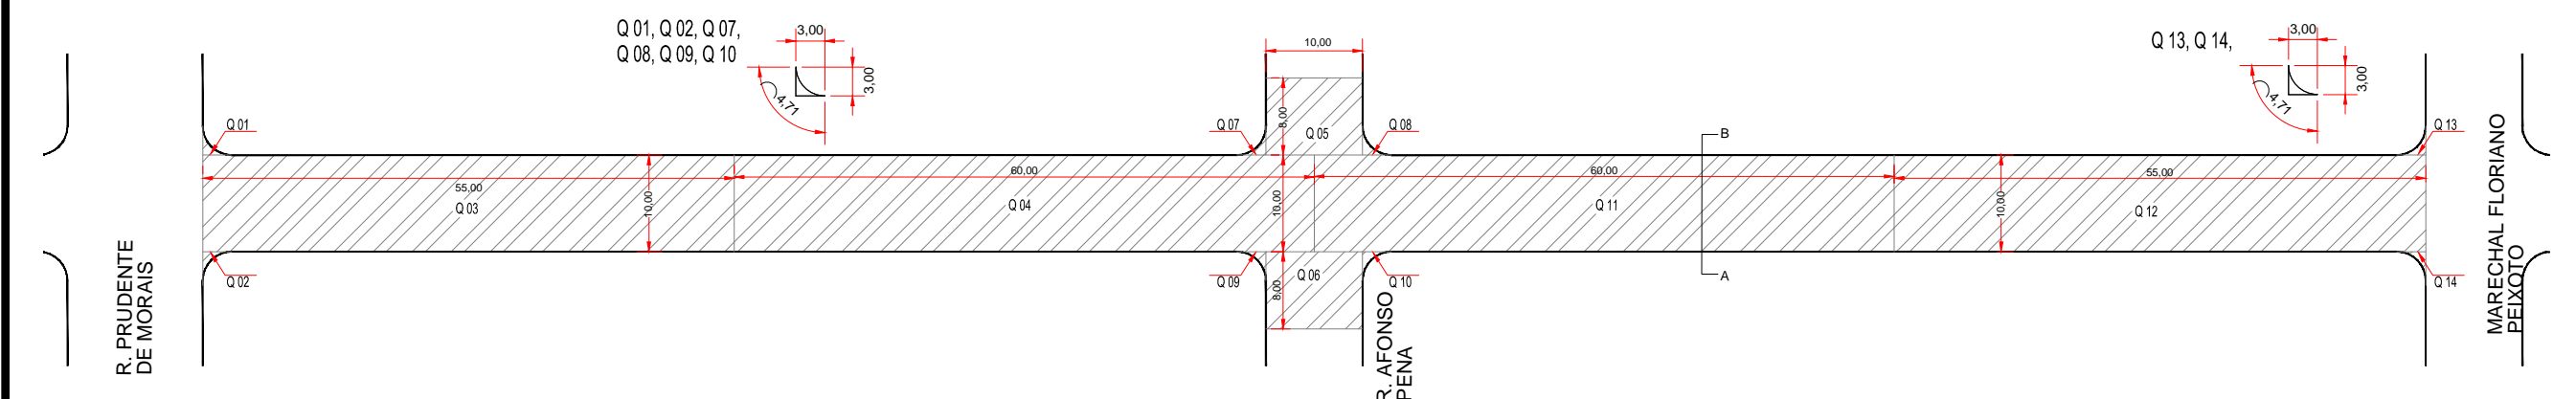

PLANTA BAIXA RUA PRES. WASHINGTON LUIZ
TRECHO: Entre: R Prudente de Moraes e R. Marechal Floriano Peixoto
Escala: 1/750

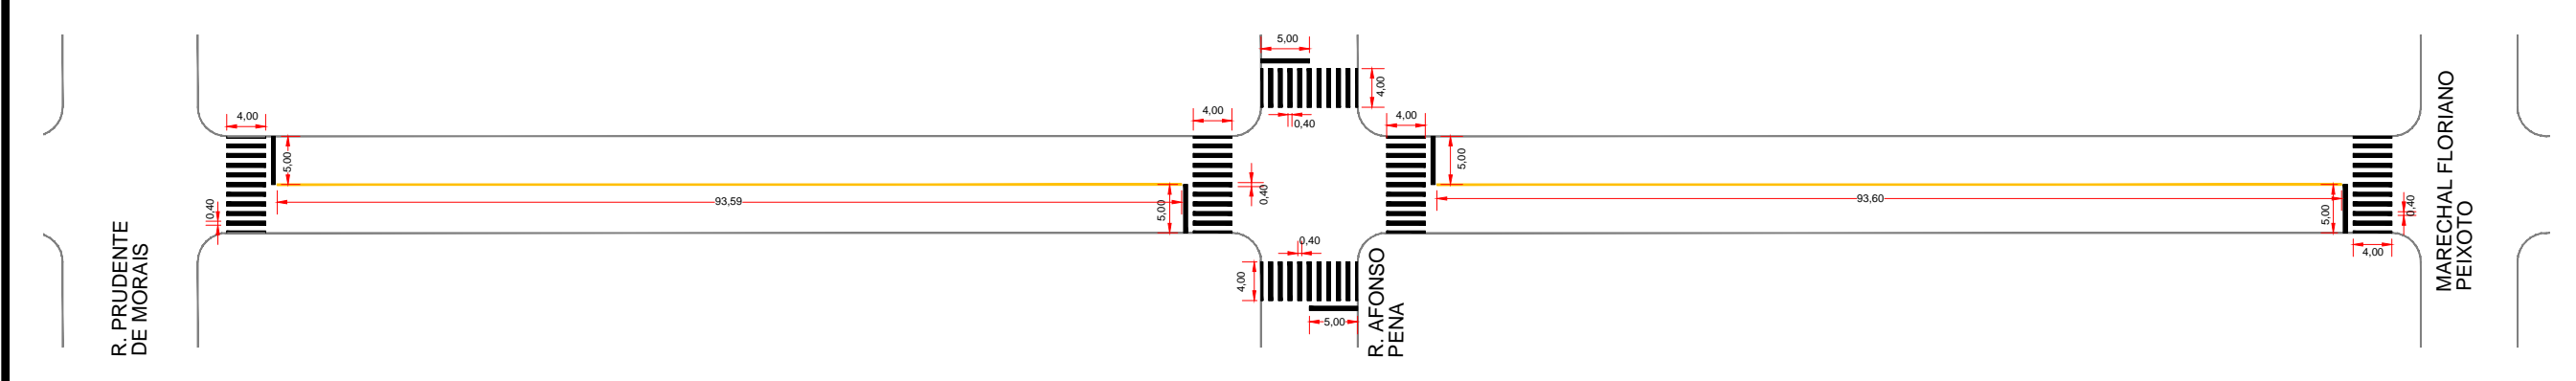

PLANTA BAIXA SINALIZAÇÃO RUA PRES. WASHINGTON LUIZ
TRECHO: Entre: R Prudente de Moraes e R. Marechal Floriano Peixoto
Escala: 1/750

RUA INES PINZON (TRECHO: Entre: R Ipiranga e R Padre Anchieta)					
Item		Comprimento	Largura	descontos	Area m²
1.1	Q.01	3,00	3,00	7,06	1,94
1.2	Q.02	3,00	3,00	7,06	1,94
1.3	Q.03	36,70	8,00		293,60
1.4	Q.04	85,30	8,00		682,40
1.5	Q.05	104,75	8,00		838,00
1.6	Q.06	8,00	8,50		68,00
1.7	Q.07	8,00	8,50		68,00
1.8	Q.08	3,00	3,00	7,06	1,94
1.9	Q.09	3,00	3,00	7,06	1,94
1.10	Q.10	3,00	3,00	7,06	1,94
1.11	Q.11	3,00	3,00	7,06	1,94
1.12	Q.12	60,88	8,00		487,04
1.13	Q.13	3,00	3,00	7,06	1,94
1.14	Q.14	3,00	3,00	7,06	1,94
Total de Área					2.452,56

RUA PRES. WASHINGTON LUIZ (TRECHO: Entre: R Prudente de Moraes e R. Marechal Floriano Peixoto)					
Item		Comprimento	Largura	descontos	Area m²
1.1	Q.01	3,00	3,00	7,06	1,94
1.2	Q.02	3,00	3,00	7,06	1,94
1.3	Q.03	55,00	10,00		550,00
1.4	Q.04	60,00	10,00		600,00
1.5	Q.05	10,00	8,00		80,00
1.6	Q.06	10,00	8,00		80,00
1.7	Q.07	3,00	3,00	7,06	1,94
1.8	Q.08	3,00	3,00	7,06	1,94
1.9	Q.09	3,00	3,00	7,06	1,94
1.10	Q.10	3,00	3,00	7,06	1,94
1.11	Q.11	60,00	10,00		600,00
1.12	Q.12	55,00	10,00		550,00
1.13	Q.13	3,00	3,00	7,06	1,94
1.14	Q.14	3,00	3,00	7,06	1,94
Total de Área					2.475,52

OBS: LEVANTAMENTO FEITO
APARTIR DA BASE CARTOGRÁFICA
DO MUNICÍPIO

PREFEITURA MUNICIPAL

Administração 2017 / 2020

ADMINISTRAÇÃO	RESP. TÉCNICO	PRANCHAS	06/06
OBRA	RECAPEAMENTO ASFÁLTICO	PROJETO	URBANISMO
ESPECIFICAÇÕES	PLANTA BAIXA - PAVIMENTAÇÃO QUADRO DE ÁREAS PERFIL TRANSVERSAL	ÁREA	28.531,18 m²
LOCAL	RUA INES PINZON PRUA PRESIDENTE WASHINGTON LUIZ	DATA	Fevereiro 2020
MUNICÍPIO	DOIS VIZINHOS	LOTE	QUADRA
ESTADO	PARANÁ	ESCALA	INDICADO
ARGUÍVO			