



171

Tomada de Preços  
016/2020

Área de Lazer  
R. Nossa Senhora de Lourdes

Abertura 2014 8 horas

TC OK

Site OK

Portal OK

PREFEITURA MUNICIPAL DE  
DOIS VIZINHOS

PROTOCOLO DE LICITAÇÕES

Nº 088 / 2020

DATA 1/4/20

8



# Município de Dois Vizinhos



**C.I. 050/2020**

**De:** Secretaria de Planejamento e Ações Estratégicas

**Para:** Departamento de Administração

**Assunto:** Procedimento Licitatório

Solicitamos a esta Secretaria abertura de procedimento licitatório, com objetivo de:

**OBJETO: CONTRATAÇÃO DE EMPRESA PARA EXECUÇÃO DE ÁREA DE LAZER NO BAIRRO NOSSA SENHORA DE LOURDES EM DOIS VIZINHOS-PR.**

**Valor Total – 272.427,33** (duzentos e setenta e dois mil, quatrocentos e vinte e sete reais e trinta e três centavos) sendo no mínimo 30% do valor correspondente a mão de obra, conforme Lei Municipal nº 1052/2002.

**Vigência:** 4 meses

**Execução:** 7 meses

**Fiscal:** Eng. Civil Raul Zanella

**Suplente de Fiscal:** Eng. Civil Marcio Trentini

**Gestor:** Rogério Luis Nunes.

A empresa vencedora do certame deverá apresentar **BDI ANALÍTICO – DETALHADO, PLANILHA ORÇAMENTÁRIA E CRONOGRAMA** no envelope de preços, sendo necessário também a apresentação de garantia da execução da obra nos termos da lei 8.666/93 Art 69. Declaração da garantia da obra por 5 anos, através do Código Civil, Art 618 da Lei 10.406/2002.

Deverá haver compatibilidade entre a planilha orçamentária encaminhada para licitação com a planilha da empresa vencedora do processo, especificamente quanto aos preços unitários, sendo estes **IGUAIS OU INFERIORES**, caso contrário, a empresa será desclassificada.

**Certidão de Acervo Técnico:** Certidão expedida pelo **CREA/CAU**, com atividade compatível com o objeto da licitação, em nome do responsável técnico pela obra, indicado pela proponente. As obras/serviços de maior relevância e valor significativo são as seguintes da planilha de serviços **ESTRUTURA DE CONCRETO ARMADO, INSTALAÇÕES ELÉTRICAS E EXECUÇÃO DE PAVIMENTAÇÃO DE PISO INTERTRAVADO.**

No ato da **ENTREGA DA ORDEM DE SERVIÇO** a empresa deverá solicitar a emissão de **ALVARÁ** da obra (quando for o caso), bem como, se reunirá com o departamento de gestão urbana, para esclarecimentos e informações quanto ao início da obra. (Prazo de 15 dias para iniciar a obra, após a emissão da ordem de serviço).



# Município de Dois Vizinhos



## JUSTIFICATIVA:

A nova estrutura trará melhoria na qualidade de vida dos moradores, atendendo todas as idades, desde a recreação infantil e realização de atividades esportivas.

PUBLICAÇÕES: Jornal de grande circulação local e/ou regional.

## PAGAMENTOS:

Solicitar ao departamento de Gestão Urbana a emissão do Boletim de Medição, bem como apresentar junto com a Nota Fiscal: ART de execução, cópia do alvará da obra quando necessário, cópia do diário da obra, certidões Negativas: FGTS, INSS, TRABALHISTA, ESTADUAL E MUNICIPAL.

A Nota Fiscal deverá constar: Número do contrato com a prefeitura, número da Licitação, número do termo de Aditivo (se houver) e dados bancário para depósito do valor (banco, agência e conta corrente).

Ultimo Pagamento: Certidões do FGTS, INSS, TRABALHISTA, ESTADUAL E MUNICIPAL, Boletim de medição, Termo de conclusão da obra, Habite-se (quando for o caso).

## TERMO ADITIVO

Quando for solicitado TERMO ADITIVO, tanto de VALOR quanto de PRAZO, apresentar JUSTIFICATIVA e documentos abaixo relacionados:

- Cópia do CPF e RG do representante legal;
- Última alteração do Contrato social;
- Cópia do diário da obra;
- Certidões negativas: FGTS, INSS, TRABALHISTA, ESTADUAL E MUNICIPAL;
- Cartão do CNPJ;
- Cópia do Alvará ou CICAD.

Assim que iniciarem o processo, pedimos que seja informada a data de abertura da publicação do edital.

Qualquer dado adicional poderá ser sanado pelo Departamento de Gestão

Dois Vizinhos-PR, 20/03/2020.

*Ab dpto de Composição Licitação p/ manutenção processo balneário*

*20.03.2020*

Recebido em
____/____/____
Assinatura

*Marcia Besson Frigotto*  
Secretaria de Administração e Finanças  
Decreto nº 13436/2017

*Rogério Luis Nunes*

Responsável pela Secretaria de Planejamento e Ações Estratégicas  
Decreto nº 15231/2019

OBJETO: ÁREA DE LAZER NO BAIRRO NOSSA SENHORA DE LURDES

VALOR TOTAL: **272.427,33**

% DE MÃO DE OBRA: 30%

VIGÊNCIA: **07 Meses**

EXECUÇÃO: **04 Meses**

FISCAL:

FISCAL SUPLENTE:

ACERVO TÉCNICO: Estrutura de concreto armado, instalações elétricas e execução de pavimentação de piso intertravado.

CERTIDÃO COM ATIVIDADE COMPATIVEL EXPEDIDA PELO:

CREA  CAU

EMPRESA VENCEDORA DEVE APRESENTAR:

BDI ANALÍTICO-  
DETALHADO

PLANILHA ORÇAMENTÁRIA

CRONOGRAMA

GARANTIA DA EXECUÇÃO  
DA OBRA LEI 8.666/1993 Art. 69

DECLARAÇÃO DE  
GARANTIA DE OBRA LEI  
10.406/2002 Art. 618

Obs:

RESPONSÁVEL: **JUSCELINO  
THOMAZI**

Juscelino Thomazi  
Engenheiro Civil  
CREA PR - 176171/D





## MEMORIAL DESCRITIVO DA OBRA PROJETO BÁSICO

Obra: ÁREA DE LAZER NO BAIRRO NOSSA SENHORA DE LURDES  
Local: Área Urbana, Bairro Nossa Senhora de Lurdes  
Rua Niterói  
Área a construir: 1.351,77m<sup>2</sup>

Dois Vizinhos - PR, Março de 2020.



Município de  
**Dois Vizinhos**  
Estado do Paraná



MEMORIAL DESCRITIVO – ESPECIFICAÇÕES

**1.0 - CONVENÇÕES PRELIMINARES**

O presente memorial tem a finalidade de descrever os materiais e serviços que irão compor a obra da Área de lazer do Bairro Nossa Senhora de Lurdes, a ser realizada no Município de Dois Vizinhos – Paraná, conforme os projetos em anexo, o qual será construído quadra de Vôlei de areia com área de 375,85m<sup>2</sup> e uma pista de caminhada com 975,92m<sup>2</sup>, com as especificações que seguem, dentro das normas de construção e obedecendo aos desenhos e detalhes dos projetos, fornecidos pela CONTRATANTE. A obra a ser construída trata-se de um sistema convencional de construção envolvendo serviços de concreto armado, alvenarias e demais serviços.

As ART's (Anotação de Responsabilidade Técnica) referentes a todos os serviços técnicos, pré-moldados e outros a serem executados, ficarão a cargo da Empresa Executora, bem como a matrícula do INSS e outras taxas municipais.

A CONTRATADA deverá, ao entregar a obra, apresentar a CND (Certidão Negativa de Débitos), da mesma. As presentes especificações visam estabelecer os procedimentos básicos a serem seguidos pela CONTRATADA para execução da obra civil. Estas especificações fixam os padrões de execução, materiais, e outros, a serem empregados, bem como, as diretrizes a serem adotadas para os serviços a realizar.

Caberá à CONTRATADA a verificação, junto às obras, da obediência ao projeto, especificações e qualidade dos serviços. Caberá à CONTRATADA providenciar o Diário de Obra e sendo aberto oficialmente na reunião de partida e preenchido diariamente pelo mestre-de-obras. À CONTRATANTE reserva-se o direito de interferir nos trabalhos, sempre que estes não se desenvolverem de forma racional e correta.

No preço unitário e global dos serviços, deverão ser incluídos os custos relativos a materiais, mão-de-obra, equipamentos, ferramentas, benefícios, despesas indiretas, despesas administrativas e todas as atividades implícita ou explicitamente inerentes à execução de cada serviço, ou que sejam indispensáveis para a execução dos mesmos, salvo expressa indicação em contrário.

Os serviços não aprovados ou que se apresentarem defeituosos em sua execução, serão demolidos e reconstruídos por conta exclusivos da CONTRATADA.

7



Os materiais que não satisfazem às especificações ou forem julgados inadequados, serão removidos do canteiro de serviço, dentro de quarenta e oito horas, a contar da determinação da fiscalização, sendo expressamente proibido manter no recinto da obra quaisquer materiais que não satisfaçam estas especificações.

A CONTRATADA, ao apresentar o preço para esta construção, esclarecerá que:

- a) Está ciente de que as recomendações constantes das presentes especificações prevalecem sobre os desenhos, decorrentes de alterações introduzidas;
- b) Não teve dúvidas na interpretação dos detalhes construtivos.

A CONTRATADA deverá dedicar particular e constante atenção à fiel execução dos trabalhos e deverá estar pessoalmente representada no local da obra, por profissional de nível superior legalmente habilitado (Engenheiro), continuamente durante seu andamento, que responderá na obra pela CONTRATADA, deverá dispor de administradores, encarregados e operários de experientes e especializados nos tipos de trabalhos necessários. As Art's. referentes aos serviços e execução serão devidamente recolhidas, antes do início da obra, bem como a matrícula no INSS.

## **2.0 - SERVIÇOS PRELIMINARES**

Ficarão a cargo exclusivo da Contratada todas as providências e despesas correspondentes às instalações provisórias da obra compreendendo o aparelhamento, maquinário e ferramentas necessárias para a execução dos serviços contratados, bem como: andaimes, tapumes, cercas, instalações provisórias de sanitários, luz, força, água, equipamento de segurança individual ou coletivo, placa de obra, previstas ou não nos projetos e orçamentos.

Após a emissão da ordem de serviço a contratada antes da realização de qualquer serviço, deverá instalar a placa de obra em chapa de aço galvanizado e dimensões 1,25x2,00m conforme modelo disponibilizado pela CONTRATANTE.

A Contratada procederá à limpeza do terreno destinado à construção, removendo qualquer detrito que possa intervir na construção, deverá efetuar cortes e aterros a fim de nivelar o terreno para a construção. Outrossim, providenciará a retirada periódica do entulho que se acumular no recinto dos trabalhos, durante o encaminhamento da obra.



Município de  
**Dois Vizinhos**  
Estado do Paraná



A Contratada fará a movimentação de terra necessária para se obter um perfil de superfície adequado à execução da obra, que permita fácil escoamento das águas superficiais.

Feita a limpeza do terreno, será procedida pela Contratada à locação da obra, que deverá obedecer rigorosamente às indicações do Projeto. A Contratada será responsável por qualquer erro de alinhamento e/ou nivelamento.

Serviços de terraplanagem de grande porte para a implantação do empreendimento serão executados por conta do município de Dois Vizinhos, este por si proporcionará uma superfície plana compactada e sem depressões consideráveis por que possam interferir na execução da obra.

### 3.0 - SERVIÇOS

#### ESTRUTURA EM CONCRETO ARMADO

As fundações serão de acordo com a natureza do subsolo e de acordo com a NBR 6118/2014 e o projeto de estrutura em concreto armado.

As vigas baldrame assente diretamente sobre as esperas de fundação das estacas na cota de nível 00, deverão ser executadas em concretos armados, moldados 'in loco' com  $f_{ck}$  30Mpa, quantidade de barras de aço e suas bitolas, bem como dimensões e locais, conforme indicado no Projeto Estrutural, sendo o cobrimento mínimo das armaduras de 2,5cm. Os topos da baldrame serão regularizados com a argamassa de cimento e areia no traço 1:3.

As vigas superiores, serão em concreto armado, com  $f_{ck}$  20Mpa, quantidade de barras de aço e suas bitolas, bem como dimensões e locais, conforme indicado no Projeto Estrutural, sendo o cobrimento mínimo das armaduras de 2,5cm.

#### ORIENTAÇÃO GERAL

Para cada caso, deverão ser seguidas as Normas Brasileiras específicas, em sua edição mais recente, entre outras:

- NBR-6118 Projeto de estruturas de concreto – Procedimento;
- NBR-7480 Barras e fios de aço destinados a armaduras para concreto armado;
- NBR-5732 Cimento Portland comum – Especificação;
- NBR-5739 Concreto – Ensaio de corpos de prova cilíndricos;
- NBR-6120 Cargas para o cálculo de estruturas de edificações;

PREFEITURA MUNICIPAL

CNPJ 76.205.640/0001-08

Av. Rio Grande do Sul, 130 – Fone (46) 3536 8800 – CEP 85.660-000 – Dois Vizinhos - PR





Município de  
**Dois Vizinhos**  
Estado do Paraná



- NBR-8800 Projeto e execução de estruturas de aço de edifícios.

As passagens das tubulações através de vigas e outros elementos estruturais deverão obedecer ao projeto executivo, não sendo permitidas mudanças em suas posições, a não ser com autorização do Responsável Técnico pela obra.

Deverá ser verificada a calafetação nas juntas dos elementos embutidos.

Quando a execução de concreto aparente liso, deverão ser tomadas providências e um rigoroso controle para que as peças tenham um acabamento homogêneo, com juntas de concretagem pré-determinadas, sem brocas ou manchas.

- Formas e Escoramentos

As fôrmas e escoramentos obedecerão aos critérios das Normas Técnicas Brasileiras que regem a matéria.

O dimensionamento das fôrmas e dos escoramentos será elaborado pela contratante feito de fôrma a evitar possíveis deformações devido a fatores ambientais ou provocados pelo adensamento do concreto fresco. As fôrmas serão dotadas das contra-flechas necessárias.

Antes do início da concretagem, as fôrmas deverão estar limpas e calafetadas, de modo a evitar eventuais fugas de pasta.

As fôrmas serão molhadas até a saturação a fim de evitar-se a absorção da água de amassamento do concreto.

Os produtos antiaderentes destinados a facilitar a desmoldagem, serão aplicados na superfície da fôrma antes da colocação da armadura. Deverão ser tomadas as precauções para evitar recalques prejudiciais provocados no solo ou na parte da estrutura que suporta o escoramento, pelas cargas por este transmitida.

Os andaimes deverão ser perfeitamente rígidos, impedindo, desse modo, qualquer movimento das fôrmas no momento da concretagem. É preferível o emprego de andaimes metálicos. As fôrmas deverão ser preparadas tal que fique assegurada sua resistência aos esforços decorrentes do lançamento e vibrações do concreto, sem sofrer deformações fazendo com que, por ocasião da desforma, a estrutura reproduza o determinado em projeto.

Na retirada das fôrmas, devem ser tomados os cuidados necessários a fim de impedir que sejam danificadas as superfícies de concreto.

7



Município de  
**Dois Vizinhos**  
Estado do Paraná



As fôrmas para a execução dos elementos de concreto armado aparente, sem a utilização de massa corrida, serão de compensado laminado com revestimento plástico ou madeira serrada.

É vedado o emprego de óleo queimado como agente desmoldante, bem como o uso de outros produtos que, posteriormente, venham a prejudicar a uniformidade de coloração do concreto aparente.

A variação na precisão das dimensões deverá ser de no máximo 5,0mm (cinco milímetros).

O alinhamento, o prumo, o nível e a estanqueidade das fôrmas serão verificados e corrigidos permanentemente, antes e durante o lançamento do concreto.

A retirada das fôrmas obedecerá a NBR-6118, atentando-se para os prazos recomendados:

- Faces laterais: 3 dias;
- Faces inferiores: 14 dias, com escoramentos, bem encunhados e convenientemente espaçados;
- Faces inferiores sem escoramentos: 21 dias.

A retirada dos escoramentos do fundo de vigas e lajes deverá obedecer ao prazo de 21 dias.

- Armaduras

A armadura não poderá ficar em contato direto com a fôrma, obedecendo-se para isso a distância mínima prevista na NBR-6118 e no projeto estrutural. Deverão ser empregados afastadores de armadura dos tipos "clips" plásticos ou pastilhas de argamassa.

Os diâmetros, tipos, posicionamentos e demais características da armadura, devem ser rigorosamente verificados quanto à sua conformidade com o projeto, antes do lançamento do concreto.

Todas as barras a serem utilizadas na execução do concreto armado deverão passar por um processo de limpeza prévia e deverão estar isentas de corrosão, defeitos, entre outros.

As armaduras deverão ser adequadamente amarradas a fim de manterem as posições indicadas em projeto, quando do lançamento e adensamento do concreto.

As armaduras que ficarem expostas por mais de 30 dias deverão ser pintadas com nata de cimento ou tinta apropriada, o que as protegerá da ação atmosférica no período entre a



Município de  
**Dois Vizinhos**  
Estado do Paraná



colocação da fôrma e o lançamento do concreto. Antes do lançamento do concreto, esta nata deverá ser removida.

- Concreto

Nas peças sujeitas a ambientes agressivos, recomenda-se o uso de cimentos que atendam a NBR-5732 e NBR-5737.

A fim de se evitar quaisquer variações de coloração ou textura, serão empregados materiais de qualidade rigorosamente uniforme.

Todo o cimento será de uma só marca e tipo, quando o tempo de duração da obra o permitir, e de uma só partida de fornecimento.

Os agregados serão, igualmente, de coloração uniforme, de uma única procedência e fornecidos de uma só vez, sendo indispensável à lavagem completa dos mesmos.

As fôrmas serão mantidas úmidas desde o início do lançamento até o endurecimento do concreto, e protegidas da ação dos raios solares por lonas ou filme opaco de polietileno.

Na hipótese de fluir argamassa de cimento por abertura de junta de fôrma e que essa aguada venha a depositar-se sobre superfícies já concretadas, a remoção será imediata, o que se processará por lançamento, com mangueira de água, sob pressão.

A cura do concreto deverá ser efetuada durante, no mínimo, 7 (sete) dias, após a concretagem. Não deverá ser utilizado concreto remisturado. O concreto deverá ser convenientemente adensado após o lançamento, de modo a se evitar as falhas de concretagem e a segregação da nata de cimento.

O adensamento será obtido por meio de vibradores de imersão. Os equipamentos a serem utilizados terão dimensionamento compatível com as posições e os tamanhos das peças a serem concretadas.

Como diretriz geral, nos casos em que não haja indicação precisa no projeto estrutural, haverá a preocupação de situar os furos, tanto quanto possível, na zona de tração das vigas ou outros elementos atravessados.

- Aditivos

Não deverão ser utilizados aditivos que contenham cloretos ou qualquer substância que possa favorecer a corrosão das armaduras.



Município de  
**Dois Vizinhos**  
Estado do Paraná



Só poderão ser usados os aditivos que tiverem suas propriedades atestadas por laboratório nacional especializado e idôneo.

- Lançamento

O concreto deverá ser lançado de altura inferior a 2,0m para evitar segregação. Em quedas livres maiores, utilizar-se calhas apropriadas; não sendo possíveis as calhas, o concreto será lançado por janelas abertas na parte lateral ou por meio de funis ou trombas.

Nas peças com altura superior a 2,0m, com concentração de ferragem e de difícil lançamento, além dos cuidados do item anterior será colocada no fundo da fôrma uma camada de argamassa de 5 a 10 cm de espessura, feita com o mesmo traço do concreto que vai ser utilizado, evitando-se com isto a formação de "nichos de pedras".

Nos lugares sujeitos à penetração de água, serão adotadas providências para que o concreto não seja lançado havendo água no local; e mais, a fim de que, estando fresco, não seja levado pela água de infiltração.

- Adensamento

O adensamento manual só deverá ser permitido em camadas não maiores a 20 cm de altura. O adensamento será cuidadoso, de fôrma que o concreto ocupe todos os recantos da fôrma.

Serão adotadas precauções para evitar vibração da armadura, de modo a não formar vazios ao seu redor nem dificultar a aderência com o concreto. Os vibradores de imersão não serão deslocados horizontalmente. A vibração será apenas a suficiente para que apareçam bolhas de ar e uma fina película de água na superfície do concreto.

A vibração será feita a uma profundidade não superior à agulha do vibrador. As camadas a serem vibradas terão, preferencialmente, espessura equivalente a  $\frac{3}{4}$  do comprimento da agulha.

As distâncias entre os pontos de aplicação do vibrador serão da ordem de 6 a 10 vezes o diâmetro da agulha (aproximadamente 1,5 vezes o raio de ação). É aconselhável a vibração por períodos curtos em pontos próximos, ao invés de períodos longos num único ponto ou em pontos distantes. Será evitada a vibração próxima às fôrmas (menos de 100 mm), no caso de se utilizar vibrador de imersão.

7



Município de  
**Dois Vizinhos**  
Estado do Paraná



A agulha será sempre introduzida na massa de concreto na posição vertical, ou, se impossível, com a inclinação máxima de 45°, sendo retirada lentamente para evitar formação de buracos que se encherão somente de pasta. Na vibração por camadas, fara-se com que a agulha atinja a camada subjacente para assegurar a ligação duas a duas. Admitir-se a utilização, excepcionalmente, de outros tipos de vibradores (fôrmas, régua, entre outros).

- Cura do Concreto

Qualquer que seja o processo empregado para a cura do concreto, a aplicação deverá iniciar-se tão logo termine a pega. O processo de cura iniciado imediatamente após o fim da pega continuará por período mínimo de 7 dias.

Quando no processo de cura for utilizada uma camada permanentemente molhada de pó de serragem, areia ou qualquer outro material adequado, esta terá no mínimo 5,0cm de espessura.

#### FECHAMENTOS:

##### Alvenaria

As muretas da quadra de vôlei de areia, será executada com blocos cerâmicos furados assentados na horizontal, 14X19X39, assentado com argamassa 1:2:9 (cimento, cal e areia). Esta alvenaria deverá seguir as orientações, conforme as especificações indicadas nos projetos. A argamassa que se estender entre as fiadas terá a espessura de 1,00 cm (Horizontal e vertical).

##### Alambrado Quadra de Vôlei

O alambrado de proteção da quadra de vôlei, terá altura de 5,65m e 2,65m, os quais serão instalados entorno da quadra sintética, onde a sua estrutura de fixação e sustentação será os tubos de aço galvanizados com diâmetro de 3", fixado sobre a viga de contenção com dimensões 14x20cm, com tela de arame galvanizado quadrangular/losangular, fio 2.11mm (14BWG), espaçada com malha 5x5cm, conforme o modelo da figura 1 que segue em anexo.

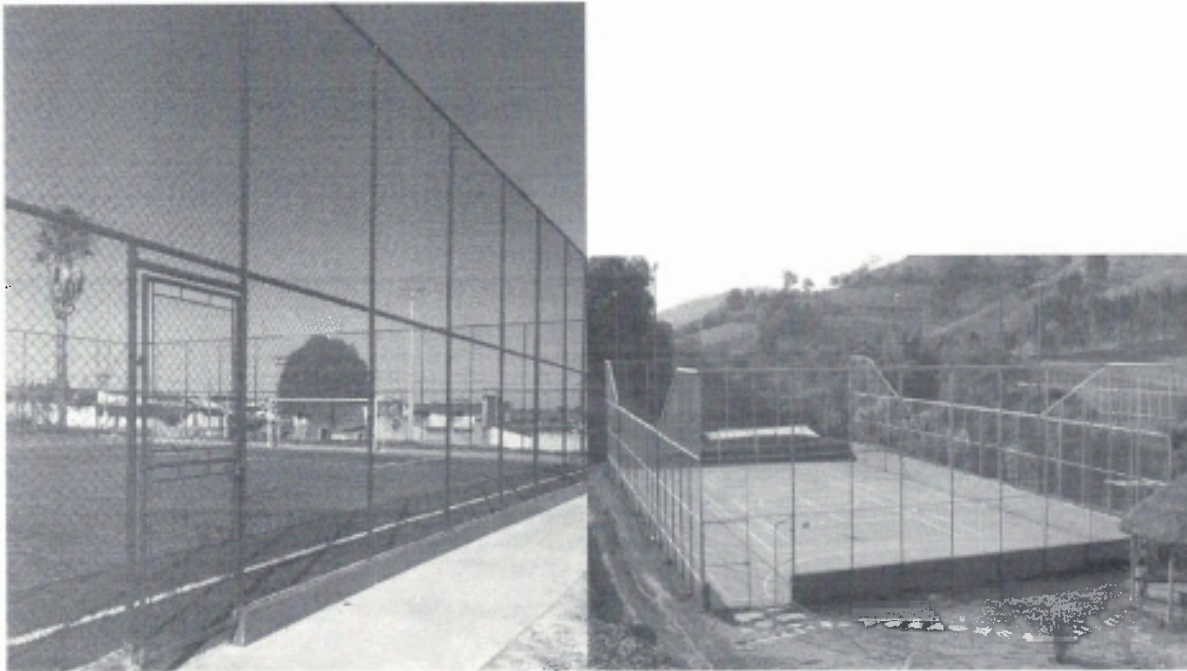


Figura 1 - Alambrado Quadra Poliesportiva

Os tubos de aço galvanizados de 3", estarão dispostos os seus espaçamentos de distâncias e alturas, conforme as especificações e dimensões em projetos.

#### REVESTIMENTOS:

##### Chapisco

As superfícies deverão ser limpas, antes do início do revestimento, que será constituído de:

Toda a superfície a ser revestida, será chapiscada com argamassa de cimento e areia no traço 1:3, com adição de impermeabilizante até na altura das três primeiras fiadas.

Inicialmente aplicar-se chapisco com argamassa preparada mecanicamente em canteiro. Em superfícies bastante lisas, a exemplo das lajes de forro pilares e vigas aparentes, deverá ser adicionado aditivo adesivo ou cola concentrada para chapisco ao traço, nas quantidades indicadas pelo fabricante. Deverão ser empregados métodos executivos adequados, observando, entre outros:



Município de  
**Dois Vizinhos**  
Estado do Paraná



- A umidificação prévia da superfície a receber o chapisco, para que não haja absorção da água de amassamento por parte do substrato, diminuindo, por conseguinte a resistência do chapisco;
- O lançamento vigoroso da argamassa sobre o substrato;
- O recobrimento total da superfície em questão.

#### Emboço

O emboço será iniciado após a completa pega do chapisco; a espessura máxima do emboço deverá ser de 2,0 cm, com traço 1: 2: 8 (cimento, cal e areia), desempenado e com adição de impermeabilizante até na altura das três primeiras fiadas. O emboço desempenado deverá apresentar bom acabamento a fim de receber as futuras camadas de fundo preparador e textura. Tanto o chapisco quanto o emboço serão aplicados em alvenarias de tijolos não vazados.

A argamassa deverá ser preparada mecanicamente a fim de obter mistura homogênea e conferir as desejadas características desse revestimento: trabalhabilidade, capacidade de aderência, capacidade de absorção de deformações, restrição ao aparecimento de fissuras, resistência mecânica e durabilidade.

A aplicação na base chapiscada será feita em chapadas com colher ou desempenadeira de madeira, até a espessura prescrita. Quando do início da cura, sarrafejar com régua de alumínio, e cobrir todas as falhas. A final, o acabamento será feito com esponja densa.

- Geral

A Contratada deverá observar todo o Projeto Executivo de Arquitetura e seus detalhes, a fim de proceder à correta locação da alvenaria, bem como seus vãos e shafts. Empregar-se-á blocos com junta amarrada, os quais devem ser previamente umedecidos (ou mesmo molhados), quando do seu emprego.

Deverão ser observados todos os procedimentos de controle de qualidade preconizados na NBR 7171/1992 (desvios em relação ao esquadro, planeza das faces, determinação das dimensões, e outras pertinentes).

Deverão ser observadas as seguintes recomendações, relativas à locação:

- Paredes sob vigas deverão ser posicionadas dividindo a sobra da largura do bloco (em relação à largura da viga) para os dois lados.



Município de  
**Dois Vizinhos**  
Estado do Paraná



- Caso o bloco apresente largura igual ou inferior a da viga, nas paredes externas alinhar pela face externa da viga.

Na alvenaria a ser levantada sobre as vigas baldrame (Semi-Enterrado), deve-se reforçar o bloqueio à umidade ambiente e ascensão higroscópica, empregando-se argamassa com aditivo impermeabilizante nas três primeiras fiadas.

Para levantar a parede, utilizar obrigatoriamente, escantilhão como guia das juntas horizontais; a elevação da alvenaria fara-se, preferencialmente, a partir de elementos estruturais (pilares), ou qualquer outro elemento da edificação. Nesse caso, deve-se chapiscar o elemento que ficará em contato com a alvenaria.

Na fixação das paredes ao elemento estrutural devem ser utilizados “ferros-cabelo” – os quais podem ser barras dobradas em fôrma de “U”, barras retas, em ambos os casos com diâmetro de 5,0 mm, ou telas de aço galvanizado de malha quadrada 15x15mm – posicionados de duas em duas fiadas, a partir da segunda.

Deve-se primar pela verticalidade e pela horizontalidade dos painéis, utilizando-se guia na execução do serviço. As fiadas deverão ser individualmente niveladas e aprumadas com a utilização de nível de bolha e prumo.

#### PISOS EM CONCRETO E REVESTIMENTO:

O piso externo da quadra de vôlei de areia, será um piso com espessura de 6cm, executado com concreto usinado com Fck mínimo de 25 Mpa com acabamento desempenado. Antes da execução dos pisos, a empresa executora deverá fazer a regularização e compactação do solo, através de vibração mecânica e escavações tanto manuais quanto mecânicas, garantindo um perfil reto e sem ondulações que venham a economizar ou consumir material de forma demasiada, nesta etapa a contratada deve levar em consideração a inserção no grade de inclinação de 0,5% na direção especificada em projeto.

Sobre o solo compactado deve ser lançado uma camada de brita número 1, com espessura de 5 cm, após o espalhamento do material britado deve ser feito a compactação mecânica ou manual afim de minimizar os espaços entre o material pétreo.

O piso será em concreto Fck 25Mpa, usinado a fim de garantir melhor qualidade do material, será lançado sobre a brita número 1 compactada, terá a espessura de 6,0 cm.





Município de  
**Dois Vizinhos**  
Estado do Paraná



O revestimento da quadra de vôlei será com areia, sendo espalhado uma espessura de 25cm em toda a quadra. Antes da execução do espalhamento, a empresa executora deverá fazer a regularização e compactação do solo, através de vibração mecânica e escavações tanto manuais quanto mecânicas, garantindo um perfil reto e sem ondulações que venham a economizar ou consumir material de forma demasiada, a areia utilizada deverá ser a areia grossa.

### INSTALAÇÕES ELÉTRICAS

As instalações elétricas deverão obedecer rigorosamente as Normas Técnicas, da ABNT e COPEL. Os condutores a serem usados para alimentação das cargas deverão ser do tipo anti-chama, com fio ou cabo de cobre, isolados com eletrodutos.

Os materiais empregados para execução das instalações elétricas deverão ser de primeira qualidade, com certificação do INMETRO. Toda a instalação elétrica deverá ser executada, conforme as especificações em projeto.

O sistema elétrico consiste em uma entrada de energia elétrica existente, com quadro de medição geral (QM1), onde caberá à CONTRATADA fazer a instalação de energia do (QM1) até o novo quadro de distribuição (QD1), com disjuntor geral (50A), juntamente com os outros disjuntor conforme o projeto elétrico, para acionamento da iluminação da quadra de vôlei de areia o qual será ligada através de disjuntor no quadro de distribuição.

A execução dos serviços deverá seguir estritamente o projeto elétrico, os eletrodutos serão do tipo corrugado de 3/4", (40mm) subterrâneo.

Os materiais empregados para execução das instalações elétricas deverão ser de primeira qualidade, com certificação do INMETRO.

### DRENAGEM

A contratada deve fazer a instalação da tubulação que será em PVC com diâmetros de 150mm conforme projeto, a contratada deve fazer o assentamento da tubulação obedecendo as inclinações descritas em projeto.

Com a tubulação instalada a contratada deve fazer a execução das caixas de inspeção as mesmas devem ser executadas de forma que a altura de topo fique em média 5cm, abaixo do nível do terreno, as caixas de coleta serão executadas em alvenaria 60x60cm H:60cm interno.



Município de  
**Dois Vizinhos**  
Estado do Paraná



revestida com emboço (cimento Areia Traço 1:4) e= 2,0 cm, com tampa grelha em barras de aço soldadas em seu topo. No fundo piso de concreto e= 10cm. A destinação da água deve ser executado conforme indicado pela fiscalização.

#### TUBULAÇÃO REDE PLUVIAL

O sistema de drenagem que será executado pela CONTRATADA, deve ter requisitos mínimos para bom funcionamento do sistema. Antes do início de qualquer serviço relacionado a esta etapa a CONTRATADA deverá fazer a escavação que será feita mecanicamente com retro escavadeira ou escavadeira hidráulica, a concha da máquina terá largura mínima de 1,00 metros, e a profundidades mínima a ser escavada é duas vezes o diâmetro do tubo a serem assentados, a contratada deve ainda nesta fase junto a escavação prover as escavações a aplicação da inclinações necessárias para Bom funcionamento da drenagem, para os serviços de escavação a empresa contratada deverá seguir as normas e orientações do DNIT a fim de minimizar riscos de eventuais acidentes.

A contratada deve durante a escavação manter condições mínimas para o serviço de assentamento da tubulação como a cobertura mínima exigida, inclinação mínima de 3 % para tubulações com  $\varnothing$  40, 3 % para tubulações com  $\varnothing$ 60, 1 % para tubulações com  $\varnothing$ 80, 1 % para tubulações com  $\varnothing$ 100.

Após a escavação a contratada através de compactação mecânica ou compactador manual fará a compactação do fundo da vala, se necessário e após a aprovação da fiscalização a empresa fará o berço do tubo no fundo da vala com brita n°2.

Os tubos ou meia cana de concreto, serão assentados com auxílio de retro escavadeira ou braço hidráulico que será munido de cintas ou correntes para içamento dos tubos, para o assentamento do tubo a contratada deve observar os encaixes macho e fêmea do tubo, sendo que no assentamento o encaixe macho deve ficar a jusante do tubo. Se caso ocorra alguma anomalia ou imprevisto onde a tubulação após de assentada fique sem com cobrimento mínimo de uma vez o diâmetro do tubo, a contratada juntamente com a fiscalização deve determinar se há necessidade do envelopamento do tubo, que será em concreto 20Mpa com espessura mínima de 10 cm com tela soldada com bom bitola mínima de 4.3 mm.

Após o assentamento a empresa deve fazer o rejuntamento do tubo interna e externamente, em casos onde se permitir, com argamassa traço 1:3 Cimento/Areia, a fim de isolar e evitar permeabilidade de água pelo tubo. Em seguida a empresa fará o reaterro das



Município de  
**Dois Vizinhos**  
Estado do Paraná



valas com a tubulação já instalada e rejuntada, a terra a ser lançada será a mesma proveniente das escavações nas laterais do tubo deve ser lançado em camadas de 20 cm e compactado através de compactador mecânico ou manual. Após o cobrimento do tubo a compactação também deverá ser feito em camadas de 20 cm e compactada mecanicamente ou manual.

Após o assentamento e o reaterro dos tubos a contratada deve ainda providenciar para que a camada de reaterro fique compactada no nível do terreno que receberá a calçada de paver.

#### BOCAS DE LOBO E CAIXAS DE LIGAÇÃO

Estas devem ser escavadas manual ou mecanicamente, com dimensões que possibilitem o desenvolvimento dos serviços a escavação deve ser feita em concordância do projeto, de forma que a boca de lobo fique nivelada com a calçada.

A base para bocas de lobo e caixa de ligação, atendes de qualquer serviço a contratada deve regularizar e compactar manualmente o fundo, após a compactação a contratada deve lançar lastro de brita com espessura de 5,00 cm, após o lastro a contratada deve executar a base da boca de lobo que será em concreto com espessura de 10 cm.

As alvenarias serão executadas com em blocos de concreto com espessura de 14 cm, que terão seus gomos preenchidos em concreto com baixa granulometria, serão assentados sobre argamassa de assentamento com espessura média de 10mm as alvenarias dessem ser chapiscos e rebocadas com espessura média de 20mm e apresentar acabamento liso internamente.

No topo da boca de lobo deve ser executado viga de concreto armado com dimensões variadas armadas conforme indicação da fiscalização, nesta ainda deve ser chumbada a grade de ferro soldada com barras de aço CA 50 de 25mm, a disposição das barras estão discriminadas em projeto.

Lembrando que a grade após a sua instalação deve ficar perfeitamente nivelada ou com no máximo 2 cm a baixo da calçada. Quando possível a tubulação devem ser encaixados dentro da boca de lobo, se não for possível à contratada deve assentar a boca de lobo em cima do tubo furando na sua parte superior, a cota superior da boca de lobo deve ficar nivelada com a calçada ou pavimento existente.

Na execução as bocas de lobo ou caixas de ligação, poderá haver demolição de meio fios existentes, sendo que os mesmo deverão ser substituídos no padrão de meio fio existente.



Município de  
**Dois Vizinhos**  
Estado do Paraná



Em locais onde o meio fio não existir ou se encontrar completamente deteriorado a contratada deve fazer a remoção dos mesmo e fazer a reinstalação de novos meio fios.

#### PINTURA

Todas as superfícies a pintar deverão ser cuidadosamente limpas e preparadas para o tipo de pintura a que se destinem.

As paredes serão primeiramente lixadas a fim de garantir uma superfície plana e sem ondulações ou marcas superfícies, após o lixamento emaciadas com massa látex, para posterior aplicação de fundo nivelador e pintadas com duas demãos de tinta látex acrílica, devendo ser boa qualidade. As cores a serem empregadas serão designadas pela Prefeitura Municipal.

Antes da execução a eliminação da poeira deverá ser completa, tomando-se precauções especiais contra o levantamento de pó durante os trabalhos até que as tintas sequem inteiramente. As superfícies só poderão ser pintadas quando perfeitamente secas.

Receberão duas demãos, sendo que, cada demão de tinta somente poderá ser aplicada depois de obedecido a um intervalo de 24 (vinte e quatro) horas entre demãos sucessivas, possibilitando, assim, a perfeita secagem de cada uma delas.

Serão adotadas precauções especiais e proteções, tais como o uso de fitas adesivas de PVC e lonas plásticas, no sentido de evitar respingos de tinta em superfícies não destinadas à pintura.

As tintas aplicadas serão diluídas conforme orientação do fabricante e aplicadas nas proporções recomendadas. As camadas deverão ser uniformes, sem escorrimento, falhas ou marcas de pincéis.

Obs.: As cores descritas são sugestivas, podendo ser alteradas a critério da instituição responsável pela obra.

#### PISTA DE CAMINHADA

**TERRAPLANAGEM E DEMOLIÇÃO:** Os serviços de terraplanagem de grande escala do terreno serão desenvolvidos pelo Município de Dois Vizinhos.

A Contratada é responsável pela demolição das calçadas existentes fora do padrão, assim como remoção e transporte do entulho gerado; e por serviços de terraplanagem de pequeno porte, para os quais a minicarregadeira é suficiente.



Município de  
**Dois Vizinhos**  
Estado do Paraná



Fica a cargo da Contratada a responsabilidade sobre o nivelamento do terreno, ela deverá movimentar o solo suficientemente a fim de garantir um greide adequado para implantação das calçadas acessíveis.

**LOCAÇÃO DA CALÇADA:** Fica a cargo da Contratada fazer a locação da calçada, de forma a apresentar perfeito nivelamento com inclinação de 2% em direção da calha/canaleta de concreto tipo meia cana.

A empresa executora que será responsável pela construção das calçadas assumirá total responsabilidade pela locação da obra.

Os serviços abaixo relacionados deverão ser realizados por topógrafo ou profissional habilitado.

**PASSEIOS ACESSÍVEIS:** O presente projeto contempla a execução de passeios com acessibilidade, com largura útil 2,34 metros (contando de contenção lateral a contenção lateral), incluindo execução e instalação de pavimentação podotátil conforme orientações da NBR 9.050.

A fincadinha em concreto tem como objetivo fazer a contenção do paver a ser instalado, e deve ser executada pela Contratada com dimensões de 0,07x20cm. A escavação será manual e deve ser executada levando em consideração a inclinação de 2% da calçada. As fôrmas devem ser em tábua de madeira, e devem ser travadas por meio de pontalotes que evitarão o estufamento das fôrmas na concretagem. A concretagem desse ser feita de forma que evite nichos de concretagem; o concreto será moldado in loco e deve ter Fck mínimo de 15 MPa; após a concretagem e a desforma, que deve ocorrer no mínimo em 48 horas após a concretagem, a Contratada deve fazer o reaterro e a compactação da lateral da calçada.

O solo que receberá o novo pavimento deverá ser regularizado, nivelado e compactado manualmente com soquete manual ou mecânico, mantendo-se os devidos caimentos de no mínimo 2% em direção da calha/canaleta de concreto.

Sobre a sub-base regularizada será aplicada uma camada de pó de pedra denominada como colchão, na espessura de 5cm, também nivelada e compactada com compactador de placas vibratórias.

A pavimentação será executada em blocos intertravados de concreto tipo "paver", tanto o comum quanto o podotátil. Os blocos a serem empregados, serão de concreto vibro-prensado, com resistência final à compressão e abrasão de no mínimo 35 MPa, conforme normas da ABNT e nas dimensões e modelos conforme projeto.



Município de  
**Dois Vizinhos**  
Estado do Paraná



Os cortes de peças para encaixes de formação dos desenhos no piso deverão ser perfeitos. Em caso de discordância entre o projeto e o executado, a fiscalização da Contratante terá o direito de solicitar a remoção de qualquer parte ou mesmo o todo dos pavimentos para que sejam recolocados, por conta da Contratada; portanto, se durante a locação houver quaisquer discordâncias com o projeto, estas deverão ser sanadas previamente ao assentamento.

Deverão ser observadas as espessuras de cada tipo de piso, sendo que o bloco utilizado, tanto o comum quanto o podotátil, terá espessura geral de 6 cm. O nivelamento superior das peças deverá ser perfeito, sem a existência de desníveis, degraus ou ressaltos.

Também deverão ser observados e obedecidos os desenhos apresentados em projeto. Para evitar irregularidades na superfície, não se deve transitar sobre a base antes do assentamento dos blocos.

Após a conclusão do assentamento e compactação com placa vibratória do pavimento paver, o mesmo deve receber uma camada de rejunte em areia, com espessura média de 0,5cm; o excesso de areia deverá ser eliminado por varrição. O trânsito sobre a pavimentação só poderá ser liberado quando todos os serviços estiverem completos.

#### SERVIÇOS COMPLEMENTARES

O solo que receberá a grama esmeralda, deve ser preparado com finalidade de proporcionar condições adequadas ao plantio. Onde o terreno deve ser limpo de material indesejável nele existente, como pedras, restos de construção, madeiras e quaisquer outros detritos.

O Plantio de grama esmeralda, deve ser da seguinte forma após a instalação dos primeiros rolos ou placas de grama, deve se seguir um alinhamento de modo que fique bem uniformes e unidas as placas de gramas, e um nível padrão entre uma placa e outra de grama sem ondulações. Após o plantio irrigar a grama para o melhor desenvolvimento de pega da grama.

#### 4.0 - CONSIDERAÇÕES FINAIS

Todas as instalações obedecerão, quanto a sua execução, as Normas Técnicas Brasileiras Aplicáveis, bem como aos regulamentos e posturas das concessionárias dos



Município de  
**Dois Vizinhos**  
Estado do Paraná



serviços e Órgãos municipais, sendo executada por profissionais oficiais, competentes e habilitados.

Em caso de divergências entre os Projetos e as Normas, deverá o fato serem comunicadas imediatamente à fiscalização, para as devidas providências.


A CONTRATADA não poderá sub-empregar a obra e serviço contratado, salvo quanto a itens que por sua especialização requeiram o emprego de firmas ou profissionais especialmente habilitados, o que será objeto de comum acordo entre a fiscalização e a CONTRATANTE.

Todos os materiais a empregar na obra serão comprovadamente de primeira qualidade e cumprirão rigorosamente às condições estipuladas nestas especificações, salvo disposição expressa e diversa estabelecida nos serviços específicos, cujas prescrições prevalecerão. Em casos omissos, serão empregados materiais comprovadamente de 1ª qualidade, podendo ser exigido pela fiscalização um certificado de origem e qualidade dos mesmos.


Toda e qualquer irregularidade detectada pela fiscalização na observância do projeto ou das especificações, deverá ser sanada nos prazos estipulados.

## 5.0 - SERVIÇOS FINAIS

A limpeza final para entrega da obra ficará por conta da empreiteira, que deve remover qualquer detrito nela existente, bem como limpar as paredes, pisos, calçadas e outros, deixando a obra em plenas condições de operacionalidade.


  
**Juscelino Thomazi**  
Engenheiro Civil  
CREA PR – 176171/D

Dois Vizinhos – PR, Março de 2020.

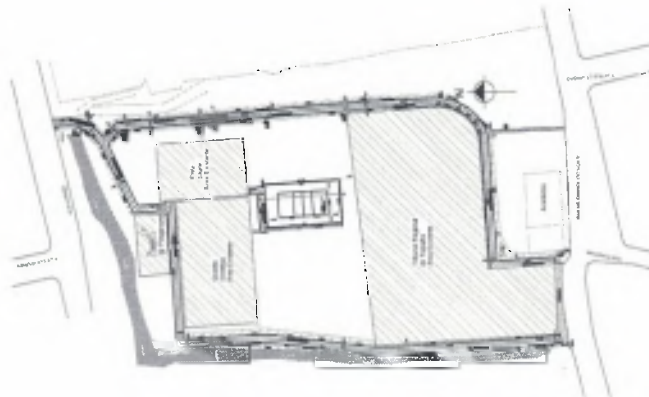

Planta de Implantação  
Escala 1/1.000


**Juscelino Thomazi**  
Engenheiro Civil  
CREA PR -- 176171/D

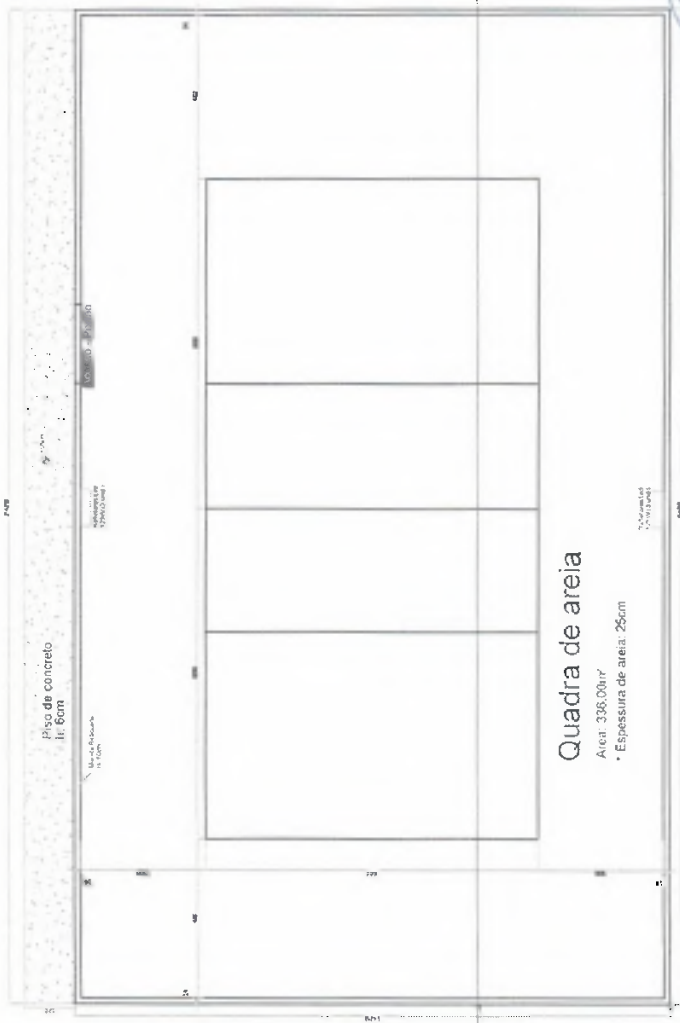

Quadra de areia  
Área: 336,00m<sup>2</sup>  
Espessura de areia: 25cm

Planta Baixa - Quadra Vôlei de Areia  
Escala 1/75


**ROGERIO LUIS NUJES**  
Secretaria de Planejamento  
Bairro Nossa Senhora de Lurdes

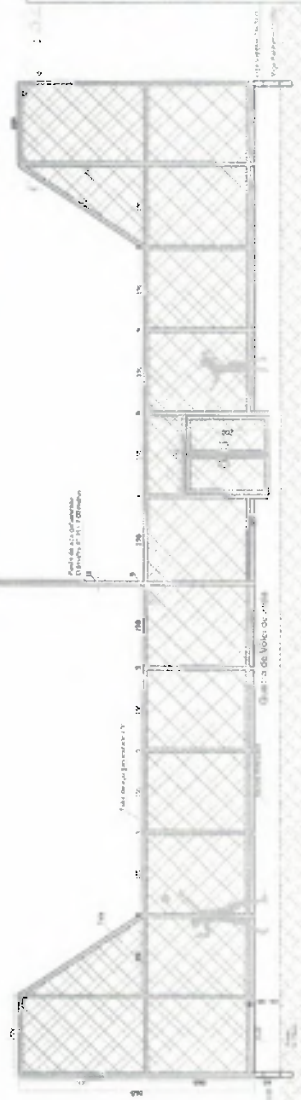

Corte AA' - Quadra de areia  
Escala 1/75


<b>PREFEITURA MUNICIPAL</b> Administração 2017/2020	
01 / 03	ARQUITETÔNICO
ÁREA DE LAZER - BARRIO NOSSA SENHORA DE LURDES	1.351,77 m <sup>2</sup>
PLANTA DE IMPLANTAÇÃO PLANTA BAIXA - QUADRA VÔLEI DE AREIA CORTE - AA'	ABRIL / 2020
RUA INTERIO BARRIO NOSSA SENHORA DE LURDES	INDICADA
DOIS VIZINHOS	PAGARA



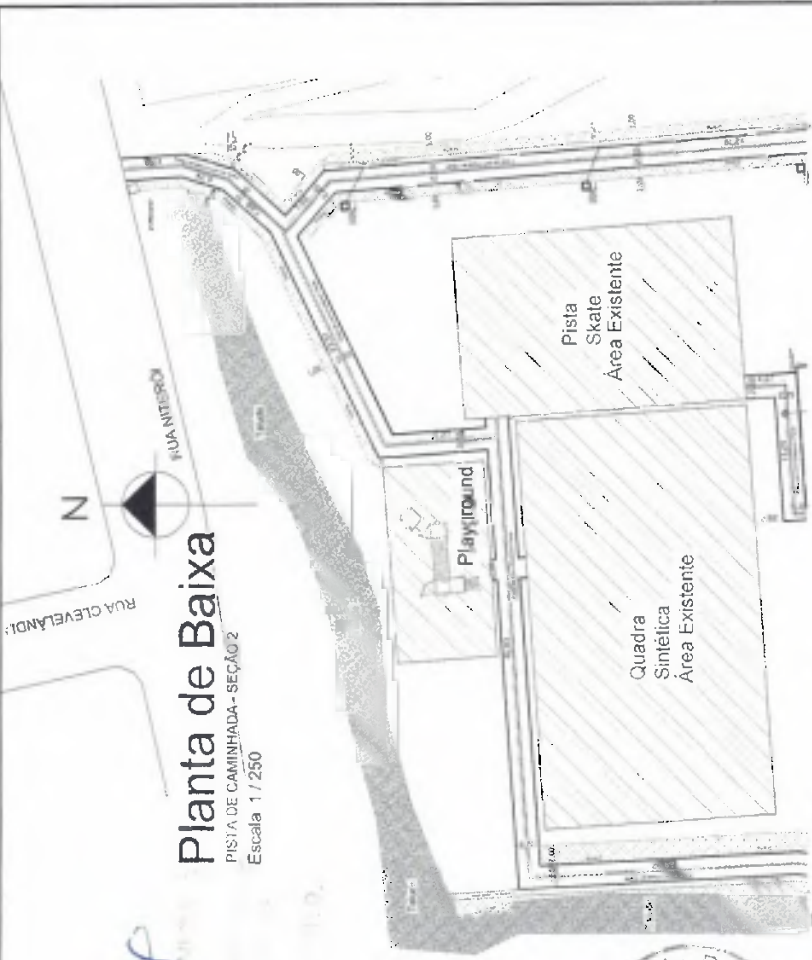



# Planta de Baixa

PISTA DE CAMINHADA - SEÇÃO 2  
Escala 1/250

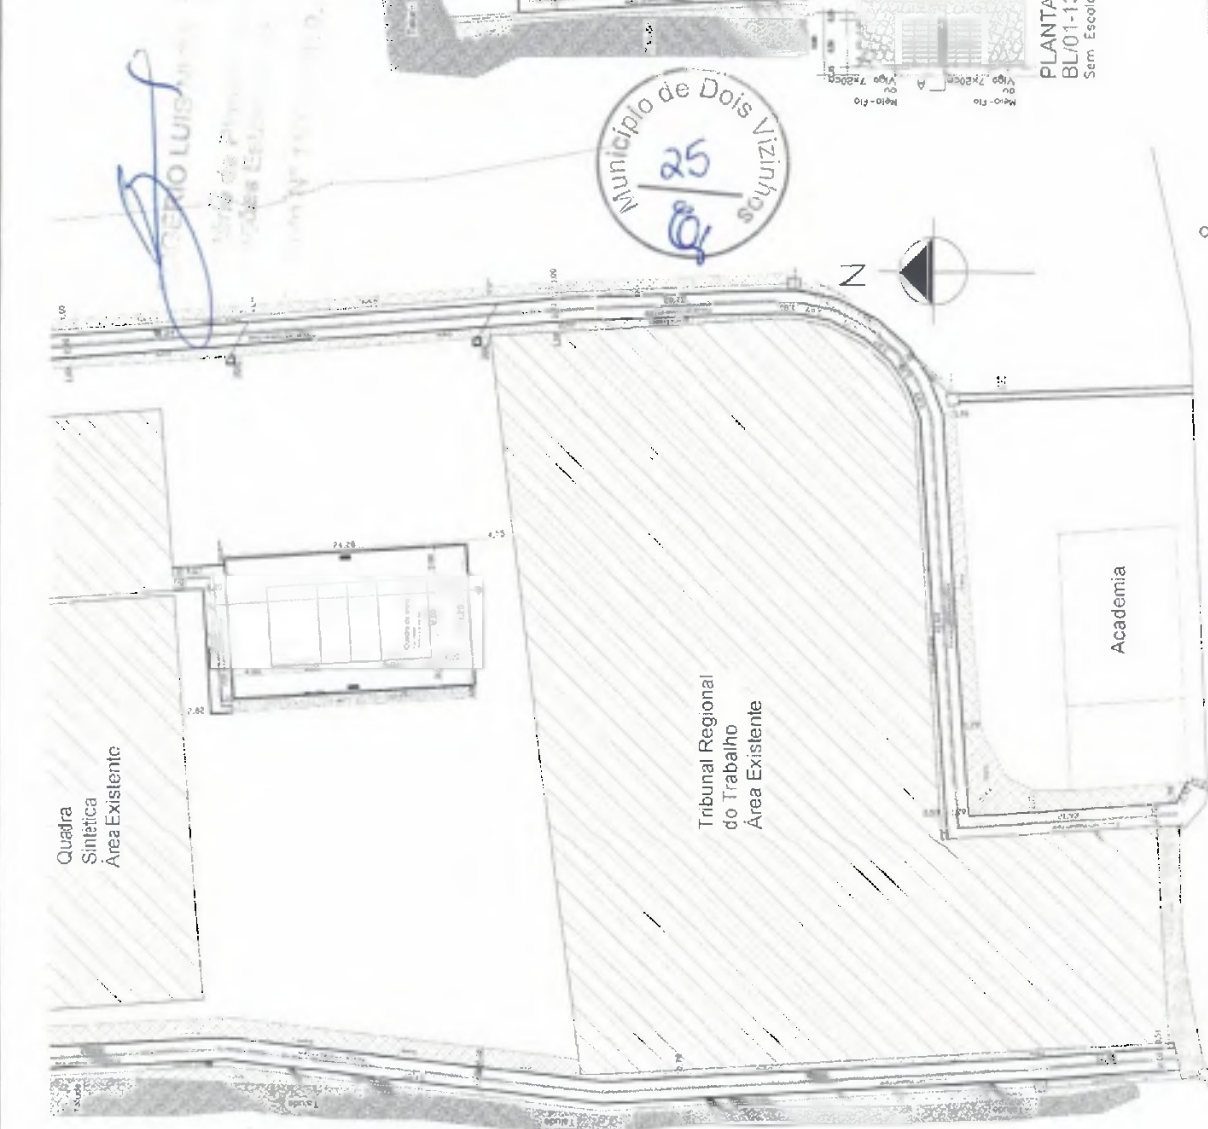

# Planta de Baixa

PISTA DE CAMINHADA - SEÇÃO 1  
Escala 1/250

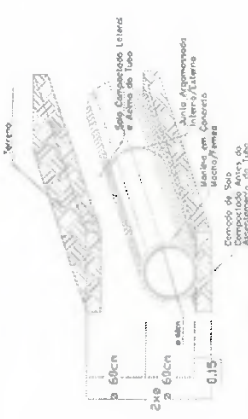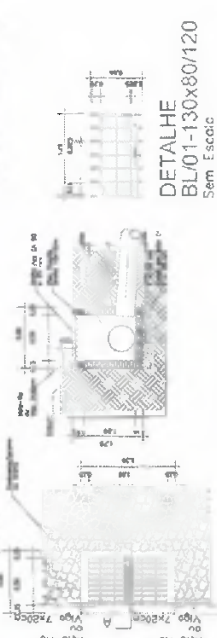


<b>PREFEITURA MUNICIPAL</b>	
Administração 2017-2020	
02 / 03	ARQUITETÔNICO
ARABUOLAI R. BARRIO BOCA VITADA - 11.11589	130117 m²
PANTANILAS, BARRIO DE CAMPANHA	MARÇO/2020
DETALHE DE MANILHA	
DETALHE DE PLATEADO	
RUA BUIRÃO	
BARRIO BOCA VITADA DE LURDES	
	RECUSA
	POK/10/2019
	F. BASSAIA

**Juscelino Thomazi**  
Engenheiro Civil  
CREA PR - 176171/D

Juscelino Thomazi

Engenheiro Civil

CREA PR – 176171/D

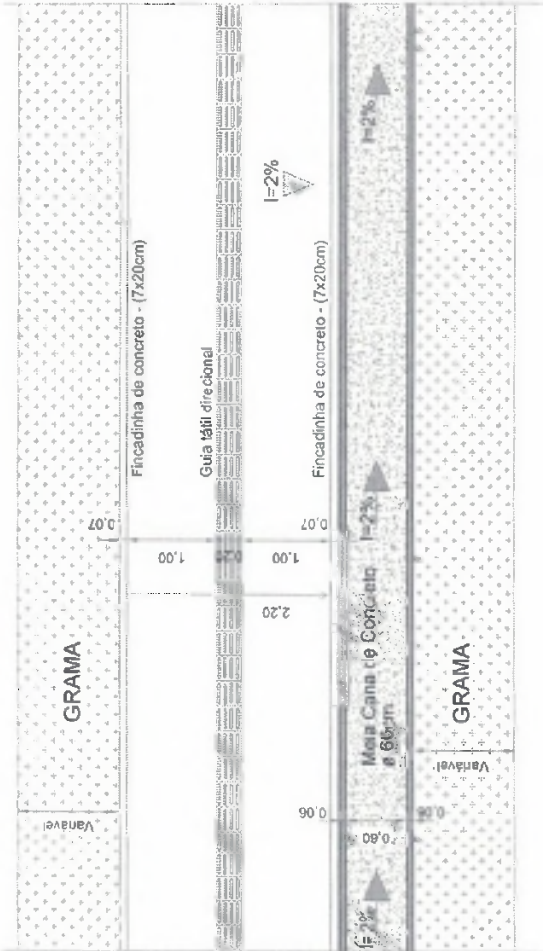


PLANTA BAIXA - CALÇADA  
Escala: 1/50



# PREFEITURA MUNICIPAL

Administração 2017 / 2020

PROPOSTA	03/03
PROJ. Nº	ARQUITETÔNICO
ÁREA	1.351,77 m <sup>2</sup>
DATA	MARÇO / 2020
LOCAL	PARANÁ
PROJ. Nº	INDICADO
PROJ. Nº	PARANÁ
PROJ. Nº	DOIS VIZINHOS

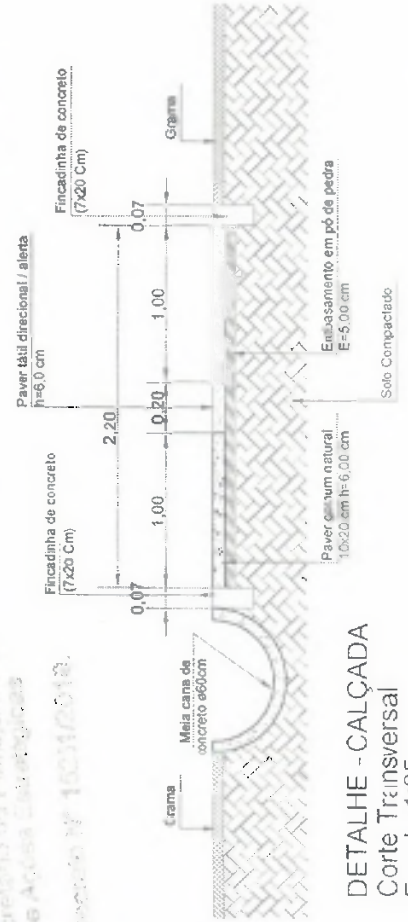

DETALHE - CALÇADA  
Corte Transversal  
Escala 1:25

ROGERIO LUIS NEVES

Secretário de Planejamento e Apoio Administrativo

Disciplina Nº 1031/010




**Juscelino Thomazi**  
**Engenheiro Civil**  
**CREA PR - 176171/E**

RESUMO DO AÇO VIGA BALDRAME

AÇO	DIAM	C (m)	QUANT	PESO (kg)
CA50	8,0	300,48	191,85	128,40
CA60	5,0	435,58	104,40	50,72
PESO TOTAL				179,12
CA50	17,05			128,40
CA60	16,08			50,72

Comprido (C-20) = 3,24m  
 Formo: 46,27m<sup>2</sup>  
 Escala: 1/80m


Estaca armada com 4fios  
 diâmetro 1,5 metro Ø=20cm  
 120 Baldrames

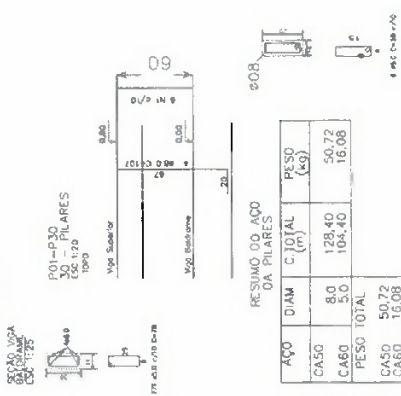

RESUMO DO AÇO DA PILARES

AÇO	DIAM	C (m)	QUANT	PESO (kg)
CA50	8,0	128,40	50,72	128,40
CA60	5,0	104,40	16,08	50,72
PESO TOTAL				179,12
CA50	50,72			128,40
CA60	16,08			50,72


Concreto (C-20) = 0,53m<sup>3</sup>  
 Formo: 8,16m<sup>2</sup>

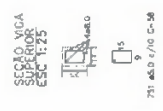

RESUMO DO AÇO VIGA SUPERIOR


AÇO	DIAM	C (m)	QUANT	PESO (kg)
CA50	8,0	300,48	118,69	67,08
CA60	5,0	435,58	67,08	118,69
PESO TOTAL				185,77
CA50	118,69			67,08
CA60	67,08			118,69

Concreto (C-20) = 2,25m<sup>3</sup>  
 Formo: 30,05m<sup>2</sup>

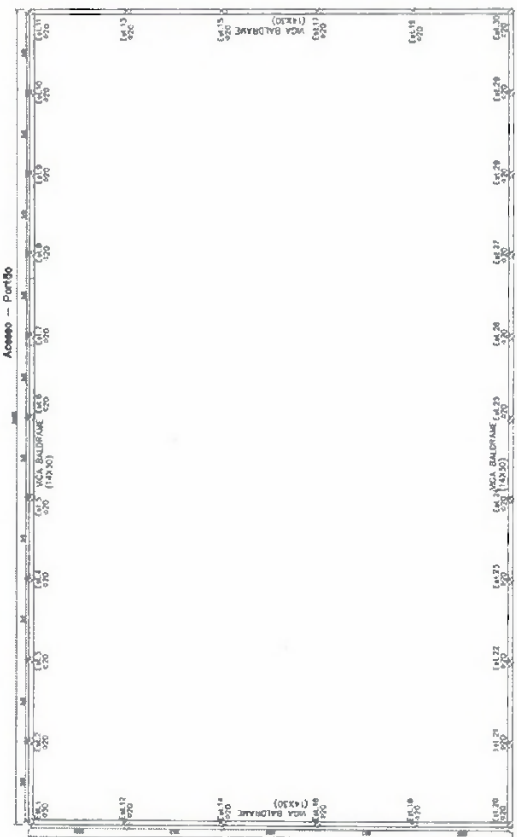

**PLANTA FORMAS VIGA BALDRAME 14x30**

Quadro Vólei de areia  
 NIVEL 0,00  
 Escala 1 / 75

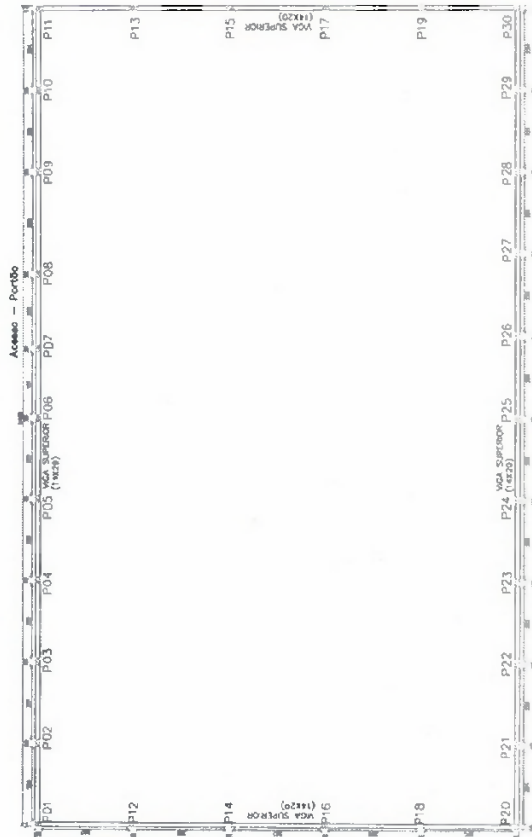







**PLANTA FORMAS VIGA SUPERIOR 14x20**

Quadro Vólei de areia  
 NIVEL 0,60  
 Escala 1 / 75

PREFEITURA MUNICIPAL	
Administração: 2017 / 2020	
01/01	ESTRUTURAL
336,00 m <sup>3</sup>	MANO/2020
PLANTA FORMAS VIGA BALDRAME	RESUMOS DE AÇO
PLANTA FORMAS VIGA SUPERIOR	RESUMOS DE AÇO
DE TALHEIS	RESUMOS DE AÇO
ROTA INTERIO	RESUMOS DE AÇO
BARRO NOSSA SENHORA DE LURDES	RESUMOS DE AÇO
DOIS VIZINHOS	PARANÁ

**ROGERIO LUIZ NETES**  
 Secretário de Planejamento  
 e Obras Urbanas  
 Decreto Nº 10.431/2010.

RUA NITERÓI

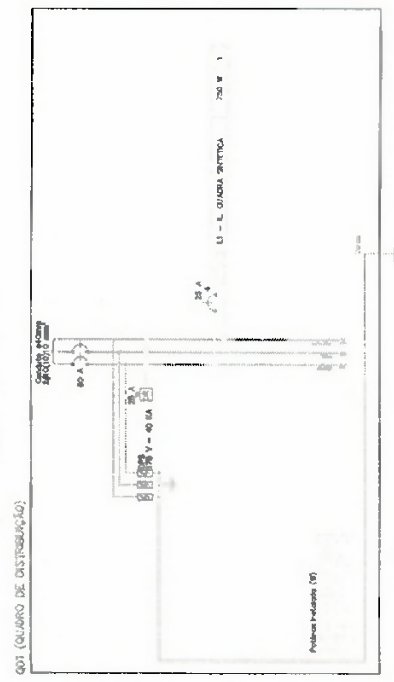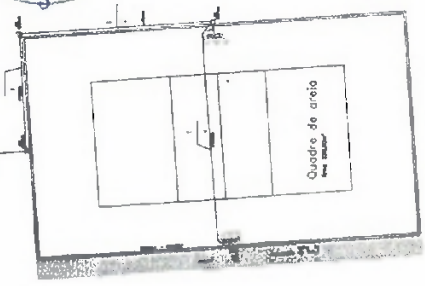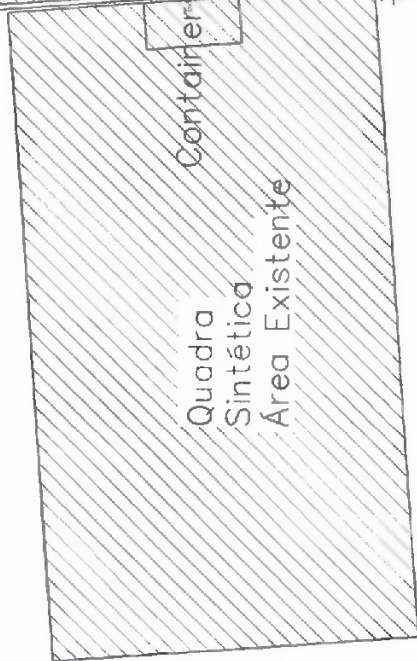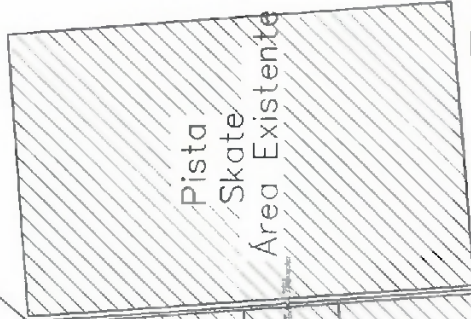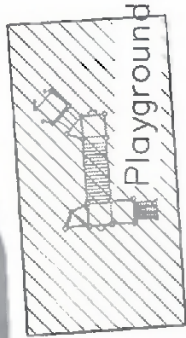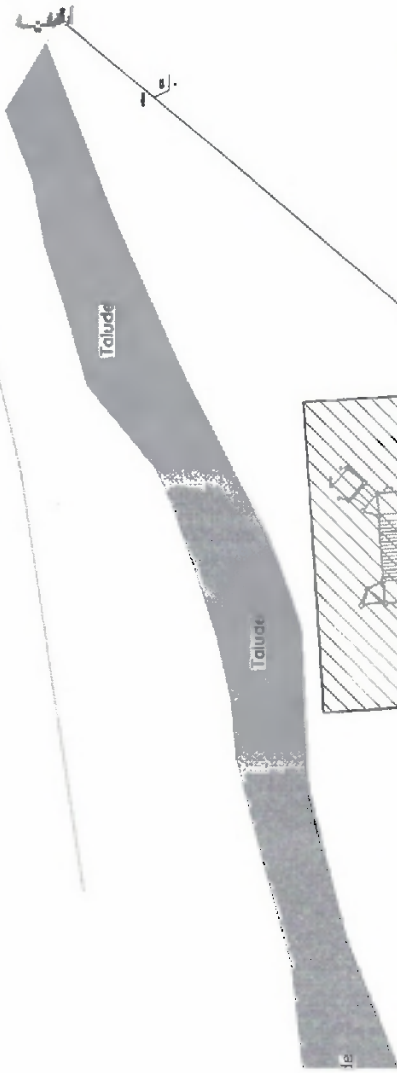

**LEGENDA**

- Calles de medição embudo a 1,00m de piso
- Entrada de energia elétrica
- Quadro de distribuição - embudo a 1,00m de piso
- Calles de passagem
- Relatório para o atendimento 3003.3003.0000

**Juscélio Thomazi**  
 Engenheiro Civil  
 CREA PR - 176171/D

**NOTAS:**

1. O PROJETO DE INSTALAÇÃO DE UM QUADRO DE DISTRIBUÇÃO DE ENERGIA ELÉTRICA DEBEM SER ELABORADO POR UM ENGENHEIRO DE ELETRICIDADE.
2. O QUADRO DE DISTRIBUÇÃO DE ENERGIA ELÉTRICA DEBEM SER ELABORADO DE ACORDO COM AS NORMAS ABNT NBR 5410, NBR 5411, NBR 5412, NBR 5500.
**PREFEITURA MUNICIPAL**  
 Administração 2017 / 2020

DATA	01/01
PERÍODO	ELÉTRICO
VALOR	336,0000
DATA DE EMISSÃO	MARÇO/2020
LOCAL	ÁREA DE LAZER BAIRRO NOSSA SENHORA DE LURDES
PROJETO	PLANTA BAIXA - ELÉTRICO - DETALHES
PROJETA	QUADRO DE CARGAS-DEMANDA
PROJETA	RUA RIO GRANDE DO NORTE
PROJETA	BAIRRO NOSSA SENHORA DE LURDES
PROJETA	INDICADA
PROJETA	LODE MEMBROS PAGAMIA

**MUNICÍPIO DE DOIS VIZINHOS**  
 Secretário de Planejamento e Ações Estratégicas  
 Decreto Nº 180/2019



### QUADRO DE COMPOSIÇÃO DE INVESTIMENTO

Edital :	TP -XXX	Área da obra:	1351,77
Nº Contrato de	Recursos próprios	Valor Tot. c/ BDI:	R\$ 272.427,33
Tomador:	Prefeitura Municipal de Dois Vizinhos - PR	Custo R\$/m2	R\$ 201,53
Empreendimento:	Área de Lazer no Bairro Nossa Senhora de Lurdes		
Local da Obra:	Rua Niterói		
Empresa Prop.:	XXXXXXXXXXXXXX		
CNPJ:	XXXXXXXXXXXXXX		
Data Base:	19/03/2020		
BDI Adotado	25,52%		

ITEM	DESCRIÇÃO	% DO GRUPO	VALOR DO GRUPO:	TOTAL ACUM.
1	SERVIÇOS PRELIMINARES	1,82%	4.962,90	4.962,90
2	ESTRUTURAS DE CONCRETO ARMADO	6,98%	19.010,76	23.973,66
3	REVESTIMENTO E PISOS	3,96%	10.776,61	34.750,26
4	FECHAMENTOS e ALVENARIA	25,87%	70.466,20	105.215,46
5	ELETRICA	3,62%	9.855,32	115.070,79
6	PINTURA	1,09%	2.982,56	118.053,34
7	PISTA DE CAMINHADA e DRENAGEM	52,02%	141.719,70	259.773,04
8	SERVIÇOS COMPLEMENTARES	4,65%	12.654,29	272.427,33
	TOTAL:	100,00%	272.427,33	0,00

Juscelino Thomazi

Engenheiro Civil

CREA PR - 176171/D

Responsável Técnico  
Carimbo e Assinatura CREA/CAU:

Responsável Legal  
Carimbo e Assinatura:

RAFERIO LUIS NUNES  
Secretário do Planejamento  
e Ações Estratégicas

Decreto Nº 16231/2019.



## PLANILHA ORÇAMENTARIA

Edital : TP -xxx	Área: 1.351,77
Nº Contrato de Recursos próprios	Custo R\$ 201,53
Tomador: Prefeitura Municipal de Dois Vizinhos - PR	
Empreendimento: Área de Lazer no Bairro Nossa Senhora de Lurdes	
Local da Obra: Rua Niterói	
Empresa Prop.: xxxxxxxxxxxxxx	
CNPJ: xxxxxxxxxxxxxx	
Data Base: 19/03/2020	
BDI Adotado: 25,52%	

ITEM	REF.	DESCRIÇÃO	UND.	QUANT.	VALOR UNIT	VALOR UNIT C/ BDI	TOTAL
1	SINAPI DEZEMBRO 19	SERVIÇOS PRELIMINARES				TOTAL DO GRUPO:	4.962,90
1.1	74209/1	PLACA DE OBRA EM CHAPA DE AÇO GALVANIZADO 1,25X2,00 M	M2	2,50	357,41	448,62	1.121,55
1.2	99059	LOCAÇÃO CONVENCIONAL DE OBRA, UTILIZANDO GABARITO DE TÁBUAS CORRIDAS PONTALETADAS A CADA 2,00M - 2 UTILIZAÇÕES. AF_10/2018	M	77,12	39,68	49,81	3.841,35
2	SINAPI DEZEMBRO 19	ESTRUTURAS DE CONCRETO ARMADO				TOTAL DO GRUPO:	19.010,76
		QUADRA VOLEI DE AREIA					
2.1	90877	ESTAÇA ESCAVADA MECANICAMENTE, SEM FLUIDO ESTABILIZANTE, COM 20 CM DE DIÂMETRO, ATÉ 9 M DE COMPRIMENTO, CONCRETO LANÇADO POR CAMINHÃO BETONEIRA (EXCLUSIVELY MOBILIZAÇÃO E DESMOBILIZAÇÃO). AF_02/2015	M	45,00	37,33	46,85	2.106,70
2.2	42407	TRELIÇA NERVURADA (ESPAÇADOR), ALTURA = 120,0 MM, DIÂMETRO DOS BANZOS INFERIORES E SUPERIOR = 6,0 MM, DIÂMETRO DA DIAGONAL = 4,2 MM	M	45,00	4,15	5,21	234,45
		VIGA BALDRAME					
2.3	96527	ESCAVAÇÃO MANUAL DE VALA PARA VIGA BALDRAME, COM PREVISÃO DE FORMA. AF_06/2017	M3	4,86	104,46	131,12	637,24
2.4	92775	ARMAÇÃO DE PILAR OU VIGA DE UMA ESTRUTURA CONVENCIONAL DE CONCRETO ARMADO EM UMA EDIFICAÇÃO TERRELA OU SOBRADO UTILIZANDO AÇO CA-60 DE 5,0 MM - MONTAGEM. AF_12/2015	KG	92,61	12,75	16,00	1.461,76
2.5	92777	ARMAÇÃO DE PILAR OU VIGA DE UMA ESTRUTURA CONVENCIONAL DE CONCRETO ARMADO EM UMA EDIFICAÇÃO TERRELA OU SOBRADO UTILIZANDO AÇO CA-50 DE 8,0 MM - MONTAGEM. AF_12/2015	KG	121,85	9,69	12,16	1.481,70
2.6	96536	FABRICAÇÃO, MONTAGEM E DESMONTAGEM DE FÔRMA PARA VIGA BALDRAME, EM MADEIRA SERRADA E=25 MM, 4 UTILIZAÇÕES. AF_06/2017	M2	48,27	52,70	66,15	3.060,76
2.7	96557	CONCRETAGEM DE BLOCOS DE CONCRETO E VIGAS BALDRAMES, FCK 30 MPA, COM USO DE BOMBA, LANÇAMENTO, ADENSAMENTO E ACABAMENTO. AF_06/2017	M3	3,24	358,35	449,80	1.457,35
		PILARES					
2.8	92775	ARMAÇÃO DE PILAR OU VIGA DE UMA ESTRUTURA CONVENCIONAL DE CONCRETO ARMADO EM UMA EDIFICAÇÃO TERRELA OU SOBRADO UTILIZANDO AÇO CA-60 DE 5,0 MM - MONTAGEM. AF_12/2015	KG	16,08	12,75	16,00	257,28
2.9	92777	ARMAÇÃO DE PILAR OU VIGA DE UMA ESTRUTURA CONVENCIONAL DE CONCRETO ARMADO EM UMA EDIFICAÇÃO TERRELA OU SOBRADO UTILIZANDO AÇO CA-50 DE 8,0 MM - MONTAGEM. AF_12/2015	KG	50,72	9,69	12,16	616,76
2.10	92418	MONTAGEM E DESMONTAGEM DE FÔRMA DE PILARES RETANGULARES E ESTRUTURAS SIMILARES COM ÁREA MÉDIA DAS SEÇÕES MENOR OU IGUAL A 0,25 M², PÉ-DIREITO SIMPLES, EM CHAPA DE MADEIRA COMPENSADA RESINADA, 4 UTILIZAÇÕES. AF_12/2015	M2	8,16	60,21	75,58	616,73
2.11	92719	CONCRETAGEM DE PILARES, FCK = 25 MPA, COM USO DE GRUA EM EDIFICAÇÃO COM SEÇÃO MÉDIA DE PILARES MENOR OU IGUAL A 0,25 M² - LANÇAMENTO, ADENSAMENTO E ACABAMENTO. AF_12/2015	M3	0,51	305,22	383,11	195,39
		VIGA SUPERIOR					
2.12	92775	ARMAÇÃO DE PILAR OU VIGA DE UMA ESTRUTURA CONVENCIONAL DE CONCRETO ARMADO EM UMA EDIFICAÇÃO TERRELA OU SOBRADO UTILIZANDO AÇO CA-60 DE 5,0 MM - MONTAGEM. AF_12/2015	KG	67,08	12,75	16,00	1.073,28
2.13	92777	ARMAÇÃO DE PILAR OU VIGA DE UMA ESTRUTURA CONVENCIONAL DE CONCRETO ARMADO EM UMA EDIFICAÇÃO TERRELA OU SOBRADO UTILIZANDO AÇO CA-50 DE 8,0 MM - MONTAGEM. AF_12/2015	KG	118,69	9,69	12,16	1.443,27
2.14	92448	MONTAGEM E DESMONTAGEM DE FORMA DE VIGA, ESCORAMENTO COM PONTALETE DE MADEIRA, PÉ-DIREITO SIMPLES, EM MADEIRA SERRADA, 4 UTILIZAÇÕES. AF_12/2015	M2	30,05	89,71	112,60	3.383,63
2.15	90854	CONCRETAGEM DE ESTRUTURAS EM EDIFICAÇÕES UNIFAMILIARES FEITAS COM SISTEMA DE FÔRMAS MANUSEÁVEIS, COM CONCRETO USINADO BOMBEÁVEL FCK 20 MPA - LANÇAMENTO, ADENSAMENTO E ACABAMENTO. AF_09/2015	M3	2,25	340,79	427,76	962,46
3	SINAPI DEZEMBRO 19	REVESTIMENTO E PISOS				TOTAL DO GRUPO:	10.776,61
		QUADRA VOLEI DE AREIA					
3.1	93382	REATERRO MANUAL COM COMPACTAÇÃO MECANIZADA. AF_04/2016	M3	16,80	25,97	32,60	547,68
3.2	367	AREIA GROSSA - (SEM TRANSPORTE)	M3	84,00	62,05	77,89	6.542,76
3.3	97914	TRANSPORTE COM CAMINHÃO BASCULANTE DE 6 M3, EM VIA URBANA PAVIMENTADA, DMT ATÉ 30 KM (UNIDADE: M3XKM). AF_01/2018	M3XKM	840,00	1,15	1,44	1.209,60
3.4	88316	SERVENTE COM ENCARGOS COMPLEMENTARES	H	63,00	17,36	21,79	1.372,77
		CALÇADA EXTERNA - QUADRA SINTÉTICA					
3.5	93382	REATERRO MANUAL COM COMPACTAÇÃO MECANIZADA. AF_04/2016	M3	1,48	25,97	32,60	47,50
3.6	96622	LASTRO COM MATERIAL GRANULAR, APLICAÇÃO EM PISOS OU RÁDIERS, ESPESURA DE 5 CM. AF_08/2017	M3	1,48	85,27	107,03	155,94



3.7	94991	EXECUÇÃO DE PISO DE CONCRETO COM CONCRETO MOLDADO IN LOCO, USINADO, ACABAMENTO CONVENCIONAL DESEMPENADO, NÃO ARMADO, E= 6,0CM. AF_07/2016	M3	1,75	410,26	514,96	900,36
4	SINAPI DEZEMBRO 19	FECHAMENTOS e ALVENARIA				TOTAL DO GRUPO:	70.465,20
4.1	25399	QUADRA DE AREIA CONJUNTO PARA QUADRA DE VOLEI COM POSTES EM TUBO DE AÇO GALVANIZADO 3", H = 255" CM, PINTURA EM TINTA ESMALTE SINTETICO, REDE DE NYLON COM 2 MM, MALHA 10 X 10 CM E ANTENAS OFICIAIS EM FIBRA DE VIDRO	UN	1,00	1.400,60	1.758,03	1.758,03
4.2	87485	ALVENARIA DE VEDAÇÃO DE BLOCOS CERÂMICOS FURADOS NA VERTICAL DE 14X19X39CM (ESPESSURA 14CM) DE PAREDES COM ÁREA LÍQUIDA MENOR QUE 6M² COM VÃOS E ARGAMASSA DE ASSENTAMENTO COM PREPARO EM BETONEIRA. AF_06/2014	M2	30,05	57,39	72,04	2.164,80
4.3	87879	CHAPISCO APLICADO EM ALVENARIAS E ESTRUTURAS DE CONCRETO INTERNAS, COM COLHER DE PEDREIRO. ARGAMASSA TRAÇO 1:3 COM PREPARO EM BETONEIRA 400L. AF_06/2014	M2	100,66	3,01	3,78	380,49
4.4	87535	EMBOÇO, PARA RECEBIMENTO DE CERÂMICA, EM ARGAMASSA TRAÇO 1:2:8. PREPARO MECÂNICO COM BETONEIRA 400L, APLICADO MANUALMENTE EM FACES INTERNAS DE PAREDES, PARA AMBIENTE COM ÁREA MAIOR QUE 10M2. ESPESSURA DE 20MM, COM EXECUÇÃO DE TALISCAS. AF_06/2014	M2	100,66	19,85	24,92	2.508,45
4.5	COMP 01	ALAMBRADO PARA QUADRA POLIESPORTIVA, ESTRUTURADO POR TUBOS DE AÇO GALVANIZADO, COM COSTURA, DIN 2440, DIÂMETRO 3", COM TELA DE ARAME GALVANIZADO, FIO 14 BWG E MALHA QUADRADA 5X5CM	M2	323,80	148,21	186,03	60.236,51
4.6	74238/2	PORTÃO EM TELA ARAME GALVANIZADO N. 12 MALHA 2" E MOLDURA EM TUBOS DE AÇO COM DUAS FOLHAS DE ABRIR, INCLUSIVE FERRAGENS	M2	3,82	712,62	894,48	3.416,91
5	SINAPI DEZEMBRO 19	ELÉTRICA				TOTAL DO GRUPO:	9.855,32
5.1	83446	CAIXA DE PASSAGEM 30X30X40 COM TAMPA E DRENO BRITA	UN	4,00	156,65	196,63	786,52
5.2	COMP 04	ELETRODUTO FLEXÍVEL CORRUGADO, PEAD, DN 40 MM (1 1/4"), PARA CIRCUITOS TERMINAIS, SUBTERRÂNEO INCLUSIVE ESCAVAÇÃO E REATERRO. FORNECIMENTO E INSTALAÇÃO.	M	99,43	10,96	13,76	1.388,16
5.3	91854	ELETRODUTO FLEXÍVEL CORRUGADO, PVC, DN 25 MM (3/4"), PARA CIRCUITOS TERMINAIS, INSTALADO EM PAREDE - FORNECIMENTO E INSTALAÇÃO. AF_12/2015	M	6,00	7,36	9,24	55,44
5.4	91871	ELETRODUTO RÍGIDO ROSCÁVEL, PVC, DN 25 MM (3/4"), PARA CIRCUITOS TERMINAIS, INSTALADO EM PAREDE - FORNECIMENTO E INSTALAÇÃO. AF_12/2015	M	14,00	9,83	12,34	172,76
5.5	34643	CAIXA INSPEÇÃO EM POLIETILENO PARA ATERRAMENTO E PARA RAIOS DIÂMETRO = 300 MM	UN	2,00	13,25	16,63	33,26
5.6	91926	CABO DE COBRE FLEXÍVEL ISOLADO, 4 MM², ANTI-CHAMA 450/750 V, PARA CIRCUITOS TERMINAIS - FORNECIMENTO E INSTALAÇÃO. AF_12/2015	M	137,58	3,97	4,98	685,15
5.7	91933	CABO DE COBRE FLEXÍVEL ISOLADO, 10 MM², ANTI-CHAMA 0,6/1,0 KV, PARA CIRCUITOS TERMINAIS - FORNECIMENTO E INSTALAÇÃO. AF_12/2015	M	190,08	9,25	11,61	2.206,83
5.8	84402	QUADRO DE DISTRIBUIÇÃO DE ENERGIA P/ 6 DISJUNTORES TERMOMAGNÉTICOS MONOPOLARES SEM BARRAMENTO, DE EMBUTIR, EM CHAPA METÁLICA - FORNECIMENTO E INSTALAÇÃO	UN	1,00	67,87	85,19	85,19
5.9	93656	DISJUNTOR MONOPOLAR TIPO DIN, CORRENTE NOMINAL DE 25A - FORNECIMENTO E INSTALAÇÃO. AF_04/2016	UN	1,00	12,78	16,04	16,04
5.10	93666	DISJUNTOR BIPOLAR TIPO DIN, CORRENTE NOMINAL DE 50A - FORNECIMENTO E INSTALAÇÃO. AF_04/2016	UN	1,00	70,54	88,54	88,54
5.11	39467	DISPOSITIVO DPS CLASSE II, 1 POLO, TENSÃO MÁXIMA DE 175 V, CORRENTE MÁXIMA DE 45 KA (TIPO AC)	UN	3,00	101,43	127,31	381,93
5.12	39445	DISPOSITIVO DR, SENSIBILIDADE DE 30 MA, CORRENTE DE 25 A	UN	1,00	145,04	182,05	182,05
5.13	91940	CAIXA RETANGULAR 4" X 2" MÉDIA (1,30 M DO PISO), PVC, INSTALADA EM PAREDE - FORNECIMENTO E INSTALAÇÃO. AF_12/2015	UN	6,00	12,23	15,35	92,10
5.14	COMP 05	HASTE DE ATERRAMENTO 5/8" PARA SPDA, COMPRIMENTO 1,50M COM CONECTOR TIPO GRAMPO - FORNECIMENTO E INSTALAÇÃO. AF_12/2017	UNID	2,00	22,81	28,63	57,26
5.15	COMP 06	POSTE EM TUBO DE AÇO GALVANIZADO RETO DIÂMETRO 4", ENGASTADO, H=7M - FORNECIMENTO E INSTALAÇÃO	UNID	2,00	826,97	1.037,25	2.074,50
5.16	97600	REFLETOR LED, EM ALUMÍNIO COM SUPORTE E ALÇA, LÂMPADA 125 W - FORNECIMENTO E INSTALAÇÃO. AF_11/2017	UN	6,00	208,41	261,80	1.589,90
6	SINAPI DEZEMBRO 19	PINTURA				TOTAL DO GRUPO:	2.982,56
6.1	88495	MURETA QUADRA DE VOLEI APLICAÇÃO E LIXAMENTO DE MASSA LÁTEX EM PAREDES, UMA DEMÃO. AF_06/2014	M2	100,66	9,86	12,38	1.246,17
6.2	88485	APLICAÇÃO DE FUNDO SELADOR ACRÍLICO EM PAREDES, UMA DEMÃO. AF_05/2014	M2	100,66	2,22	2,78	280,84
6.3	88489	APLICAÇÃO MANUAL DE PINTURA COM TINTA LÁTEX ACRÍLICA EM PAREDES, DUAS DEMÃOS. AF_08/2014	M2	100,66	11,62	14,46	1.455,54
7	SINAPI DEZEMBRO 19	PISTA DE CAMINHADA e DRENAGEM				TOTAL DO GRUPO:	141.719,70
7.1	COMP 10	SERVIÇOS COMPLEMENTARES DEMOLIÇÃO DE CALÇADA EXISTENTE, INCLUSIVE REMOÇÃO E TRANSPORTE DO ENTULHO	M2	50,00	6,00	7,53	376,50
7.2	90692	MINICARREGADEIRA SOBRE RODAS, POTÊNCIA LÍQUIDA DE 47 HP, CAPACIDADE NOMINAL DE OPERAÇÃO DE 646 KG - CHP DIURNO. AF_05/2015	CHP	25,00	81,84	102,73	2.568,25
7.3	98527	FINCADINHA EM CONCRETO (0,07x0,20m) ESCAVAÇÃO MANUAL DE VALA PARA VIGA BALDRAME, COM PREVISÃO DE FORMA. AF_06/2017	M3	16,61	104,46	131,12	2.177,64
7.4	96536	FABRICAÇÃO, MONTAGEM E DESMONTAGEM DE FORMA PARA VIGA BALDRAME, EM MADEIRA SERRADA, E=25MM, 4 UTILIZAÇÕES. AF_06/2017	M2	166,08	52,70	66,15	10.986,19

Handwritten signatures and initials at the bottom right of the page.

7.5	94963	CONCRETO FCK = 15MPA. TRAÇO 1:3,4:3,5 (CIMENTO/ AREIA MÉDIA/ BRITA 1) - PREPARO MECÂNICO COM BETONEIRA 400 L. AF_07/2016	M3	11,63	260,11	326,49	3.795,64
		<b>CALÇADA EM PAVER</b>					
7.6	85422	PREPARO MANUAL DE TERRENO E RASPAGEM SUPERFICIAL	M2	975,92	6,94	8,71	6.500,23
7.7	93382	REATERRO MANUAL COM COMPACTAÇÃO MECANIZADA. AF_04/2016	M3	48,80	25,97	32,60	1.580,74
7.8	72884	TRANSPORTE COMERCIAL COM CAMINHÃO CARROCERIA 9 T. RODOVIA PAVIMENTADA DMT 5,00 KM (AREIA E PÓ DE PEDRA)	M3XKM	268,38	0,75	0,94	252,27
7.9	92395	EXECUÇÃO DE PASSEIO EM PISO INTERTRAVADO, COM BLOCO RETANGULAR COR NATURAL DE 20 X 10 CM, ESPESSURA 6 CM, INCLUSIVE COMPACTAÇÃO E TRAVAMENTO COM AREIA	M2	889,12	54,51	68,42	60.833,59
7.10	93679	EXECUÇÃO DE PAVIMENTO EM PISO INTERTRAVADO, GUIA TATIL OU ALERTA, COLORIDO, INCL TRAVAMENTO COM AREIA, INCLUSO COMPACTAÇÃO COM PLACA VIBRATORIA, COM BLOCO DE 20 X 20 CM, ESPESSURA 6 CM.	M2	66,80	59,00	74,06	6.428,11
		<b>MEIO FIO</b>					
7.11	COMP. 11	RETRADA DE MEIO-FIO EXISTENTE QUEBRADO OU FORÁ DE PADRÃO, INCLUSIVE REMOÇÃO E TRANSPORTE DO ENTULHO	M	20,00	9,09	11,41	228,20
7.12	COMP. 12	ARRANCAMENTO E REASSENTAMENTO DE MEIO-FIO EXISTENTE	M	20,00	20,64	25,91	516,20
7.13	94273	ASSENTAMENTO DE GUIA (MEIO-FIO), CONFECCIONADA EM CONCRETO PRÉ-FABRICADO, PADRÃO COMERCIAL REGIONAL, DIMENSÕES MÍNIMAS 10X30 CM (BASE X ALTURA), PARA VIAS URBANAS (USO VIÁRIO)	M	20,00	33,75	42,36	847,20
		<b>DRENAGEM</b>					
7.14	89887	ESCAVAÇÃO VERTICAL A CÉU ABERTO, INCLUINDO CARGA, DESCARGA E TRANSPORTE, EM SOLO DE 1ª CATEGORIA COM ESCAVADEIRA HIDRÁULICA (ÇAÇAMBA: 0,8 M³ / 111 HP), FROTA DE 3 CAMINHÕES BASCULANTES DE 14 M³, DMT DE 0,6 KM E VELOCIDADE MÉDIA 10 KM/H. AF_12/2013	M3	93,60	6,93	6,70	814,32
7.15	93361	REATERRO MECANIZADO DE VALA COM ESCAVADEIRA HIDRÁULICA (CAPACIDADE DA CAÇAMBA: 0,8 M³ / POTÊNCIA: 111 HP), LARGURA ATÉ 1,5 M, PROFUNDIDADE DE 1,5 A 3,0 M, COM SOLO DE 1ª CATEGORIA EM LOCAIS COM ALTO NÍVEL DE INTERFERÊNCIA. AF_04/2016	M3	65,52	11,80	14,61	970,35
7.16	92212	TUBO DE CONCRETO PARA REDES COLETORAS DE ÁGUAS PLUVIAIS, DIÂMETRO DE 600 MM, JUNTA RÍGIDA, INSTALADO EM LOCAL COM BAIXO NÍVEL DE INTERFERÊNCIAS - FORNECIMENTO E ASSENTAMENTO. AF_12/2015	M	39,00	143,13	179,66	7.006,74
7.17	COMP. 07	BOÇA DE LOBO - 130x80 ESCAVAÇÃO, REGULARIZAÇÃO E COMPACTAÇÃO DE FUNDO, LASTRO DE BRITA 5 CM, PISO EM CONCRETO 10 CM, ALVENARIA EM BLOCO CERÂMICO ESPESSURA 10 CM, CHAPISCO EM REBOCO INTERNO, GRELHA EM AÇO CA 50 e 25MM COMPLETA	UND	4,00	820,52	1.029,91	4.119,64
7.18	89887	ESCAVAÇÃO VERTICAL A CÉU ABERTO, INCLUINDO CARGA, DESCARGA E TRANSPORTE, EM SOLO DE 1ª CATEGORIA COM ESCAVADEIRA HIDRÁULICA (ÇAÇAMBA: 0,8 M³ / 111 HP), FROTA DE 3 CAMINHÕES BASCULANTES DE 14 M³, DMT DE 0,6 KM E VELOCIDADE MÉDIA 10 KM/H. AF_12/2013	M3	137,40	6,93	8,70	1.195,38
7.19	93361	REATERRO MECANIZADO DE VALA COM ESCAVADEIRA HIDRÁULICA (CAPACIDADE DA CAÇAMBA: 0,8 M³ / POTÊNCIA: 111 HP), LARGURA ATÉ 1,5 M, PROFUNDIDADE DE 1,5 A 3,0 M, COM SOLO DE 1ª CATEGORIA EM LOCAIS COM ALTO NÍVEL DE INTERFERÊNCIA. AF_04/2016	M3	96,18	11,80	14,81	1.424,43
7.20	COMP. 08	CALHA/CANAleta DE CONCRETO TIPO MEIA CANA, D=60 CM, PARA ÁGUAS PLUVIAIS, JUNTA RÍGIDA, REJUNTADAS, INSTALADO EM LOCAL COM BAIXO NÍVEL DE INTERFERÊNCIAS - FORNECIMENTO E ASSENTAMENTO.	M	229,00	81,55	102,36	23.440,44
7.21	99260	CAIXA ENTERRADA HIDRÁULICA RETANGULAR, EM ALVENARIA COM BLOCOS DE CONCRETO, DIMENSÕES INTERNAS: 0,6X0,6X0,6 M PARA REDE DE DRENAGEM. AF_05/2018	UN	4,00	337,55	423,69	1.694,76
7.22	COMP. 09	TAMPA GRELHA, PARA CAIXA RETANGULAR DIMENSÕES INTERNAS 60X60CM, PARA REDE DE DRENAGEM.	M	4,00	45,87	57,57	230,28
7.23	91791	SERVIÇO DE INSTALAÇÃO DE TUBOS DE PVC, SERIE R, ÁGUA PLUVIAL, DN 150 MM (INSTALADO EM CONDUTORES VERTICAIS), INCLUSIVE CONEXÕES, CORTES E FIXAÇÕES. AF_10/2015	M	18,00	60,64	76,12	1.370,16
7.24	93358	ESCAVAÇÃO MANUAL DE VALA COM PROFUNDIDADE MENOR OU IGUAL A 1,30 M. AF_03/2016	M3	2,95	68,67	88,19	254,26
7.25	93382	REATERRO MANUAL DE VALAS COM COMPACTAÇÃO MECANIZADA. AF_04/2016	M3	2,95	25,97	32,60	96,17
8	SINAPI DEZEMBRO 19	SERVIÇOS COMPLEMENTARES				TOTAL DO GRUPO:	12.654,29
8.1	COMP. 03	ARGILA PARA ATERRO/REATERRO, INCLUSIVE TRANSPORTE E SERVIÇO	M3	40,00	29,98	37,63	1.505,20
8.2	COMP. 02	PLANTIO DE GRAMA ESMERALDA EM ROLO	M2	800,00	9,40	11,80	9.440,00
8.3	COMP. 13	MOURAO DE CONCRETO RETD. 10 X 10 CM, H= 2,00 M, FORNECIMENTO E EXECUÇÃO, CHUMBADO COM CONCRETO A BASE.	UNID	8,00	41,62	52,24	417,92
		<b>PONTO DE ÁGUA QUADRA DE VÓLEI</b>					
8.4	95635	KIT CAVALETE PARA MEDIÇÃO DE ÁGUA - ENTRADA PRINCIPAL, EM PVC SOLDÁVEL DN 25 (3/4") FORNECIMENTO E INSTALAÇÃO (EXCLUSIVE HIDRÔMETRO). AF_11/2016	UN	1,00	127,54	160,09	160,09
8.5	95675	HIDRÔMETRO DN 25 (3/4"), 5,0 M³/H FORNECIMENTO E INSTALAÇÃO. AF_11/2016	UN	1,00	134,55	168,69	168,69
8.6	95676	CAIXA EM CONCRETO PRÉ-MOLDADO PARA ABRIGO DE HIDRÔMETRO COM DN 20 (3/4") FORNECIMENTO E INSTALAÇÃO. AF_11/2016	UN	1,00	64,95	81,53	81,53
8.7	89402	TUBO, PVC, SOLDÁVEL, DN 25MM, INSTALADO EM RAMAL DE DISTRIBUIÇÃO DE ÁGUA - FORNECIMENTO E INSTALAÇÃO. AF_12/2014	M	71,00	7,04	8,84	627,84
8.8	93358	ESCAVAÇÃO MANUAL DE VALA COM PROFUNDIDADE MENOR OU IGUAL A 1,30 M. AF_03/2016	M3	2,13	68,67	88,19	183,58
8.9	93382	REATERRO MANUAL DE VALAS COM COMPACTAÇÃO MECANIZADA. AF_04/2016	M3	2,13	25,97	32,60	69,44
<b>VALOR TOTAL DA OBRA</b>							<b>217.038,99</b>
<b>BDI</b>							<b>55.386,34</b>
<b>VALOR TOTAL DA OBRA COM BDI</b>							<b>272.425,33</b>

B A





Juscelino Thomazi  
Engenheiro Civil  
CREA PR - 176171/D

Responsável Técnico  
Carimbo e Assinatura CREA/CAU

Departamento  
de Engenharia  
Civil  
Decreto Nº 16231/2019.


**CRONOGRAMA FÍSICO-FINANCEIRO**

Edital : TP - xxx 1351,77  
 Área da Ampli: 1351,77  
 N° Contrato de Reparo: Recursos próprios Valor Tot. c/ BDI: R\$ 272.427,33  
 Tomador: Prefeitura Municipal de Dois Vizinhos - PR Custo R\$/m2 R\$ 201,53  
 Empreendimento: Área de Lazer no Bairro Nossa Senhora de Lurdes  
 Local da Obra: Rua Niterói  
 Empresa Prop.: xxxxxxxxxxxxxxxx  
 CNPJ: xxxxxxxxxxxxxxxx  
 Data Base: 19/03/2020  
 BDI Adoado: 25,52%

ITEM	DESCRIÇÃO	VALOR DO GRUPO	MÊS *1	MÊS *2	MÊS *3	MÊS *4	MÊS *5	MÊS *6	% TOTAL
1	SERVIÇOS PRELIMINARES	4.562,90	100,00%						100,00%
2	ESTRUTURAS DE CONCRETO ARMADO	19.010,76	100,00%						100,00%
3	REVESTIMENTO E PISOS	10.776,61	100,00%						100,00%
4	FECHAMENTOS e ALVENARIA	70.465,20	50,00%	50,00%					100,00%
5	ELÉTRICA	9.865,32	25,00%	25,00%	25,00%	50,00%			100,00%
6	PINTURA	2.982,56	100,00%						100,00%
7	PISTA DE CAMINHADA e DRENAGEM	141.719,70	20,00%	20,00%	45,00%	35,00%			100,00%
8	SERVIÇOS COMPLEMENTARES	12.654,28				100,00%			100,00%
% TOTAL DE EXECUÇÃO:		100,00%	25,69%	25,34%	24,31%	24,66%	0,00%	0,00%	100,00%
TOTAL:		272.427,33	69.992,86	69.032,93	66.237,70	67.183,85	0,00	0,00	
TOTAL ACUM.:			69.992,86	139.005,79	205.243,49	272.427,33	272.427,33	272.427,33	

**Juscelino Thomazi**  
 Engenheiro Civil  
 CREA PR - 176171/D

  
 Responsável Técnico  
 Carimbo e Assinatura CREA/CAU

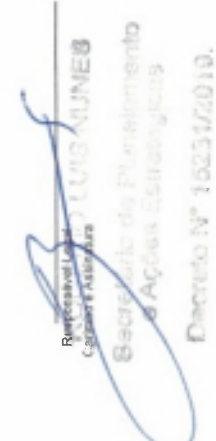  
 Responsável Técnico  
 Carimbo e Assinatura  
 Secretaria de Planejamento  
 e Ações Estratégicas  
 Decreto N° 16331/2010.





### BDI - Bonificações e Despesas Indiretas

Edital :	TP -xxx
Nº Contrato de Repasse:	Recursos próprios
Tomador:	Prefeitura Municipal de Dois Vizinhos - PR
Empreendimento:	Área de Lazer no Bairro Nossa Senhora de Lurdes
Local da Obra:	Rua Niterói
Empresa Prop.:	XXXXXXXXXXXXXXXX
CNPJ:	XXXXXXXXXXXXXXXX
Data Base:	19/03/2020

Identifique o tipo de obra:	<b>2</b>	Informe a base de cálculo do ISSQN.  ( 0 ) Sobre os serviços. x Sobre a mão-de-obra.
Construção de Praças Urbanas, Rodovias, Ferrovias e recapeamento e pavimentação de vias urbanas:	<b>2</b>	
		Informe a ocorrência da <b>DESONERAÇÃO</b> da folha de pagamento. Lei 12844/2013.  0 SEM Desoneração. x COM Desoneração.

Lei Ordinaria 1052 de2002 Código Tributário, Tabela II item d) estimativa de percentual da base de cálculo para o ISS:	30,00%
Base de cálculo, respectiva alíquota do ISS:	3,00%

Item Componente do BDI	Intervalo de admissibilidade			Valores Propostos
	1º Quartil	Médio	3º Quartil	
Administração Central	3,80%	4,01%	4,67%	<b>4,10%</b>
Seguro e Garantia	0,32%	0,40%	0,74%	<b>0,74%</b>
Risco	0,50%	0,56%	0,97%	<b>0,93%</b>
Despesas Financeiras	1,02%	1,11%	1,21%	<b>1,21%</b>
Lucro	6,64%	7,30%	8,69%	<b>6,64%</b>
I1: PIS e COFINS				<b>3,65%</b>
I2: ISSQN (conforme legislação municipal)				<b>0,90%</b>
I3: Cont.Prev s/Rec.Bruta (Lei 12844/13 - Desoneração)				<b>4,50%</b>

BDI - SEM Desoneração da folha de pagamento	19,60%
BDI - COM Desoneração da folha de pagamento	<b>25,52%</b>

Declaramos que esta planilha foi elaborada conforme equação para cálculo do percentual do BDI recomendada pelo Acórdão 2622/2013 - TCU, representada pela fórmula abaixo.

BDI - SEM Desoneração =  $[(1+AC+S+G+R)X(1+DF)X(1+L)/(1-I1-I2)]-1$   
 BDI - COM Desoneração =  $[(1+AC+S+G+R)X(1+DF)X(1+L)/(1-I1-I2-I3)]-1$

**Declaro que a alternativa adotada é COM Desoneração e que esta é a mais adequada para a Administração Pública.**

**Juscelino Thomazi**  
**Engenheiro Civil**  
**CREA PR – 176171/D**

Responsável Técnico:  
 Carimbo e Assinatura CREA/CAU:

Carimbo e Assinatura  
 Planejamento  
 Ações Estratégicas  
 Decreto Nº 15231/2019.



	COMP. 01	ALAMBRADO PARA QUADRA POLIESPORTIVA, ESTRUTURADO POR TUBOS DE AÇO GALVANIZADO, CDM COSTURA, DIN 2440, DIAMETRO 3", COM TELA DE ARAME GALVANIZADO, FIO 14 BWG E MALHA QUADRADA 5X5CM	M2	COMSUMO	VALOR UNIT	VALOR TOTAL
	333	ARAME GALVANIZADO 14 BWG, D = 2,11 MM (0,026 KG/M)	KG	0,07	12,60	0,88
	335	ARAME GALVANIZADO 10 BWG, 3,40 MM (0,0713 KG/M)	KG	0,15	10,89	1,63
	7167	TELA DE ARAME GALV QUADRANGULAR / LOSANGULAR, FIO 2,11 MM (14 BWG), MALHA 5 X 5 CM, H = 2 M	M2	1,05	15,03	15,78
	7694	TUBO AÇO GALVANIZADO COM COSTURA, CLASSE MEDIA, DN 3", E = *4,05* MM, PESO *8,47* KG/M (NBR 5580)	M	1,68	60,32	101,42
	88315	SERRALHEIRO COM ENCARGOS COMPLEMENTARES	H	0,50	22,26	11,13
	88316	SERVEANTE COM ENCARGOS COMPLEMENTARES	H	1,00	17,36	17,36
dez/19	TOTAL					148,21

	COMP. 02	PLANTIO DE GRAMA ESMERALDA EM ROLO	M2	COMSUMO	VALOR UNIT	VALOR TDTAL
	3322	GRAMA ESMERALDA OU SAD CARLOS DU CURITIBANA, EM PLACAS, SEM PLANTIO	M2	1,00	5,50	5,50
	88316	SERVEANTE COM ENCARGOS COMPLEMENTARES	H	0,10	17,36	1,74
	88441	JARDINEIRO COM ENCARGOS COMPLEMENTARES	H	0,10	21,64	2,16
dez/19	TOTAL					9,40

	COMP. 03	ARGILA PARA ATERRO/REATERRO, INCLUSO TRANSPORTE E SERVIÇO.	M3	COMSUMO	VALOR UNIT	VALOR TOTAL
	6081	ARGILA PARA ATERRO/REATERRO (COM TRANSPORTE ATE 10 KM)	M3	1,00	23,90	23,90
	88316	SERVEANTE COM ENCARGOS COMPLEMENTARES	H	0,35	17,36	6,08
dez/19	TOTAL					29,98

	COMP. 04	ELETRODUTO FLEXÍVEL CORRUGADO, PEAD, DN 40 MM (1 1/4"), PARA CIRCUITOS TERMINAIS, SUBTERRANEO INCLUSO ESCAVAÇÃO E REATERRO. FORNECIMENTO E INSTALAÇÃO.	M	COMSUMO	VALOR UNIT	VALOR TOTAL
SINAPI-I	39247	ELETRODUTODUTO PEAD FLEXIVEL PAREDE SIMPLES, CORRUGACAO HELICOIDAL, COR PRETA, SEM ROSCA, DE 1 1/4"; PARA CABEAMENTO SUBTERRANEO (NBR 15715)	M	1,10	3,15	3,47
SINAPI-I	88247	AUXILIAR DE ELETRICISTA COM ENCARGOS COMPLEMENTARES	H	0,11	17,50	1,98
SINAPI-I	88264	ELETRICISTA COM ENCARGOS COMPLEMENTARES	H	0,11	22,57	2,55
SINAPI-I	93358	ESCAVAÇÃO MANUAL DE VALA COM PROFUNDIDADE MENOR OU IGUAL A 1,30 M. AF_03/2016	M3	0,03	68,67	1,72
SINAPI-I	96995	REATERRO MANUAL APOIADO COM SOQUETE. AF_10/2017	M3	0,03	41,63	1,25
dez/19	TOTAL					10,96

	CDMP. 05	HASTE DE ATERRAMENTO 5/8 PARA SPDA, COMPRIMENTO 1,50M COM CONECTOR TIPO GRAMPO - FORNECIMENTO E INSTALAÇÃO. AF_12/2017	UNID	COMSUMO	VALOR UNIT	VALOR TOTAL

Handwritten marks and signatures in blue ink.



SINAPI-I	3380	HASTE OE ATERRAMENTO EM ACO COM 3,00 M DE COMPRIMENTO E DN = 5/8", REVESTIDA COM BAIXA CAMADA DE COBRE, COM CONECTOR TIPO GRAMPO	UN	0,50000	31,20	15,60
SINAPI-I	88247	AUXILIAR OE ELETRICISTA COM ENCARGOS COMPLEMENTARES	H	0,18000	17,50	3,15
SINAPI-I	88264	ELETRICISTA COM ENCARGOS COMPLEMENTARES	H	0,18000	22,57	4,06
dez/19	TOTAL					22,81

COMP. 06			UNID	COMSUMO	VALOR UNIT	VALOR TOTAL
7693		POSTE EM TUBO DE ACO GALVANIZADO RETO DIAMETRO 4", ENGASTADO, H=7M - FORNECIMENTO E INSTALACAO	M	8,00	83,14	665,12
96557		TUBO ACO GALVANIZADO COM COSTURA, CLASSE MEDIA, DN 4", E = 4,50* MM, PESO 12,10* KG/M (NBR 5580)	M3	0,06	358,35	22,58
88315		CONCRETAGEM DE BLOCOS DE COROAMENTO E VIGAS BALORAMES, FCK 30 MPA, COM USO DE BOMBA LANÇAMENTO, ADENSAMENTO E ACABAMENTO. AF_06/2017	H	3,50	22,26	77,91
88316		SERRALHEIRO COM ENCARGOS COMPLEMENTARES	H	3,50	17,36	60,76
dez/19	TOTAL					826,37

COMP. 07			UNID	COMSUMO	VALOR UNIT	VALOR TOTAL
90082		BOCA DE LOBO - 130x80 ESCAVAÇÃO. REGULARIZAÇÃO E COMPACTAÇÃO OE FUNDO, LASTRO DE BRITA 5 CM, PISO EM CONCRETO 10 CM, ALVENARIA EM BLOCO CERAMICO ESPESSURA 10 CM, CHAPISCO EM REBOCO INTERNO, GRELHA EM AÇO CA 50 Ø 25MM COMPLETA	M3	1,80	7,37	13,27
94098		ESCAVAÇÃO MECANIZADA DE VALA COM PROF. ATÉ 1,5 M, COM ESCAVADEIRA HIDRÁULICA OU RETROESCAVADEIRA, EM SOLO DE 1ª CATEGORIA, EM LOCAIS COM ALTO NÍVEL DE INTERFERÊNCIA.	M2	0,96	5,90	5,66
4721		REGULARIZAÇÃO/PREPARO E COMPACTAÇÃO MANUAL DE FUNDO OE VALA, EM LOCAL COM NÍVEL ALTO DE INTERFERÊNCIA. DIMENSOES(1,20X,80)	M3	0,05	45,12	2,17
94963		LASTRO DE PEDRA BRITADA N. 1 (9,5 a 19 MM) E= 5,00 CM DIMENSOES (1,20X0,80*0,05)	M3	0,10	260,11	24,97
92267		PISO EM CONCRETO DESEMPENADO FCK = 15MPA, TRAÇO 1:3,4:3,5 (CIMENTO/ AREIA MÉDIA/ BRITA 1) - PREPARO MECÂNICO COM BETONEIRA 400 L. AF_07/2016 DIMENSÕES(1,20X0,80X0,10)	M2	0,40	22,25	8,90
87447		FABRICAÇÃO DE FÔRMA, EM CHAPA DE MADEIRA COMPENSADA RESINADA, E = 17 MM. AF_12/2015	M2	4,20	49,97	209,87
		ALVENARIA DE VEDAÇÃO DE BLOCOS VAZADOS DE CONCRETO DE 9X19X39CM (ESPESSURA 9CM) DE PAREDES COM ÁREA LÍQUIDA MENOR QUE 6M² SEM VÃOS E ARGAMASSA DE ASSENTAMENTO COM PREPARO EM BETONEIRA. AF_06/2014AREA LIQUIDA DE PAREDE (1,20+1,20+0,8+0,8)X0,65				0,00
94963		VIGA DE CHUMBAMENTO DE GRADE	M3	0,06	260,11	15,61
92267		CONCRETO FCK = 15MPA, TRAÇO 1:3,4:3,5 (CIMENTO/ AREIA MÉDIA/ BRITA 1) - PREPARO MECÂNICO COM BETONEIRA 400 L. AF_07/2016 DIMENSÕES (1,20+1,20+0,8+0,8)X(0,10X0,15)	M2	1,20	22,25	26,70
		FABRICAÇÃO DE FÔRMA, EM CHAPA DE MADEIRA COMPENSADA RESINADA, E = 17 MM. AF_12/2015				

7 AB



		REVESTIMENTO				0,00
	87878	CHAPISCO APLICADO EM ALVENARIAS E ESTRUTURAS DE CONCRETO INTERNAS, COM COLHER DE PEDREIRO. ARGAMASSA TRAÇO 1:3 COM PREPARO MANUAL. AF_06/2014 AREA LIQUIDA (3,20X1,20)	M2	3,84	3,49	13,40
	87535	EMBOÇO, PARA RECEBIMENTO DE CERÂMICA, EM ARGAMASSA TRAÇO 1:2:8, PREPARO MECÂNICO COM BETONEIRA 400L, APLICADO MANUALMENTE EM FACES INTERNAS DE PAREDES, PARA AMBIENTE COM ÁREA MAIOR QUE 10M2, ESPESSURA DE 20MM, COM EXECUÇÃO DE TALUSCAS. AF_06/2014 AREA LIQUIDA (3,20X1,20)	M2	2,56	19,85	50,82
		GRELHA				0,00
	28	ACO CA-50, 25,0 MM, VERGALHAO 3,95 Kg/m	KG	31,20	4,44	138,53
	6160	SOLDADOR	H	2,00	17,12	34,24
	39914	SOLDA EM VARETA FOSCOOPER, D = *2,5* MM	KG	1,50	150,77	226,16
	6110	SERRALHEIRO	H	0,50	58,91	29,46
	93382	REATERRO MANUAL DE VALAS COM CDMPACTAÇÃO MECANIZADA. AF_04/2016	M3	0,80	25,97	20,78
						0,00
dez/19		TOTAL				820,52

	COMP. 08	CALHA/CANALETA DE CONCRETO TIPO MEIA CANA, D=60 CM, PARA ÁGUAS PLUVIAIS, JUNTA RÍGIDA, REJUNTADAS, INSTALADO EM LOCAL COM BAIXO NÍVEL DE INTERFERÊNCIAS - FORNECIMENTO E ASSENTAMENTO.	M	COMSUMO	VALOR UNIT	VALOR TOTAL
	5631	ESCAVADEIRA HIDRÁULICA SOBRE ESTEIRAS, CAÇAMBA 0,80 M3, PESO OPERACIONAL 17 T, POTENCIA BRUTA 111 HP - CHP DIURNO. AF_06/2014	CHP	0,105	117,65	12,35
	5632	ESCAVADEIRA HIDRÁULICA SOBRE ESTEIRAS, CAÇAMBA 0,80 M3, PESO OPERACIONAL 17 T, POTENCIA BRUTA 111 HP - CHI DIURNO. AF_06/2014	CHI	0,221	49,47	10,93
	10544	CALHA/CANALETA DE CONCRETO SIMPLES, TIPO MEIA CANA, D = 60 CM, PARA AGUA PLUVIAL	M	1,03D	28,18	29,03
	88246	ASSENTADOR DE TUBOS COM ENCARGOS COMPLEMENTARES	H	0,490	20,28	9,94
	88316	SERVEnte COM ENCARGOS COMPLEMENTARES	H	0,990	17,36	17,19
	88629	ARGAMASSA TRAÇO 1:3 (EM VOLUME DE CIMENTO E AREIA MÉDIA ÚMIDA), PREPARO MANUAL. AF_08/2019	M3	0,005	422,83	2,11
dez/19		TOTAL				81,55

	COMP. 09	TAMPA GRELHA, PARA CAIXA RETANGULAR DIMENSÕES INTERNAS 60X60CM, PARA REDE DE DRENAGEM.	UNID	COMSUMO	VALOR UNIT	VALOR TOTAL
	34	ACO CA-50, 10,0 MM, VERGALHAO ,617KG/M	KG	4,810	4,74	22,80
	567	CANTONEIRA FERRO GALVANIZADO DE ABAS IGUAIS, 1" X 1/8" (L X E) , 1,20KG/M	M	2,60D	6,39	16,61
	11002	ELETRODO REVESTIDO AW5 - E6013, DIAMETRO IGUAL A 2,50 MM	KG	0,025	23,99	0,60
	6160	SOLDADOR	H	0,120	17,12	2,05
	39914	SOLDA EM VARETA FOSCOOPER, D = *2,5* MM	KG	0,012	150,77	1,81
	6110	SERRALHEIRO	H	0,120	16,60	1,99
dez/19		TOTAL				45,87

	COMP. 10	DEMOLIÇÃO DE CALÇADA EXISTENTE	M2	COMSUMO	VALOR UNIT	VALDR TOTAL

*[Handwritten signature]*



	88309	PEDREIRO COM ENCARGOS COMPLEMENTARES	H	0,020	22,37	0,45
	88316	SERVENTE COM ENCARGOS COMPLEMENTARES	H	0,200	17,36	3,47
	72897	CARGA MANUAL DE ENTULHO EM CAMINHAO BASCULANTE 6 M3	M3	0,050	20,61	1,03
	72900	TRANSPORTE DE ENTULHO COM CAMINHAO BASCULANTE 6 M3, RODOVIA PAVIMENTADA, DMT 0,5 A 1,0 KM	M3	0,250	4,21	1,05
dez/19	TOTAL					6,00

	COMP. 11	RETIRADA DE MEIO-FIO EXISTENTE	M	CONSUMO	VALOR UNIT	VALOR TOTAL
	88309	PEDREIRO COM ENCARGOS COMPLEMENTARES	H	0,040	22,37	0,89
	88316	SERVENTE COM ENCARGOS COMPLEMENTARES	H	0,400	17,36	6,94
	72897	CARGA MANUAL DE ENTULHO EM CAMINHAO BASCULANTE 6 M3	M3	0,030	20,61	0,62
	72900	TRANSPORTE DE ENTULHO COM CAMINHAO BASCULANTE 6 M3, RODOVIA PAVIMENTADA, DMT 0,5 A 1,0 KM	M3	0,150	4,21	0,63
dez/19	TOTAL					9,09

	COMP. 12	ARRANCAMENTO E REASSENTAMENTO DE MEIO-FIO EXISTENTE	M	CONSUMO	VALOR UNIT	VALOR TOTAL
	88309	PEDREIRO COM ENCARGOS COMPLEMENTARES	H	0,300	22,37	6,71
	88316	SERVENTE COM ENCARGOS COMPLEMENTARES	H	0,800	17,36	13,89
	88629	ARGAMASSA TRAÇO 1:3 (EM VOLUME DE CIMENTO E AREIA MÉDIA ÚMIDA), PREPARO MANUAL. AF_08/2019	M3	0,002	20,61	0,04
dez/19	TOTAL					20,64

	COMP. 13	MOURAO DE CONCRETO RETO, 10 X 10 CM, H= 2,00 M. FORNECIMENTO E EXECUÇÃO, CHUMBADO COM CONCRETO A BASE.	UNID	CONSUMO	VALOR UNIT	VALOR TOTAL
	4102	MOURAO DE CONCRETO RETO, 10 X 10 CM, H= 3,00 M	UN	0,66	30,25	19,97
	96557	CONCRETAGEM DE BLOCOS DE COROAMENTO E VIGAS BALDRAMES, FCK 30 MPA, COM USO DE BOMBA LANÇAMENTO, ADENSAMENTO E ACABAMENTO. AF_06/2017	M3	0,007	358,35	2,51
	88309	PEDREIRO COM ENCARGOS COMPLEMENTARES	H	0,34	22,37	7,49
	88316	SERVENTE COM ENCARGOS COMPLEMENTARES	H	0,67	17,36	11,65
dez/19	TOTAL					41,62

*[Handwritten signature]*

*[Handwritten signature]*



RNP: 1718277369  
Carteira: PR-176171/D

1. Responsável Técnico

JUSCELINO THOMAZI

Título profissional:  
ENGENHEIRO CIVIL

2. Dados do Contrato

Contratante: **MUNICÍPIO DE DOIS VIZINHOS**  
AVENIDA RIO GRANDE DO SUL 1130  
CENTRO - DOIS VIZINHOS/PR 85660-000

CNPJ: 76.205.640/0001-08

Contrato: (Sem número) Celebrado em: 19/03/2020  
Tipo de contratante: Pessoa Jurídica (Direito Público) brasileira

Ação Institucional: Órgão Público (Servidor/Empregado)

3. Dados da Obra/Serviço

RUA NITERÓI, S/N  
ÁREA DE LAZER BAIRRO NOSSA SENHORA DE LURDES - DOIS VIZINHOS/PR 85660-000

Data de Início: 01/07/2020 Previsão de término: 02/11/2020

Finalidade: Infra-estrutura

Proprietário: **MUNICÍPIO DE DOIS VIZINHOS**

CNPJ: 76.205.640/0001-08

4. Atividade Técnica

Elaboração	Quantidade	Unidade
[Projeto] de estrutura de concreto armado	336,00	M2
[Projeto] arquitetônico de desenho urbano	1.351,77	M2
[Especificação] de desenho urbano	1.351,77	M2
[Dimensionamento, elaboração de orçamento] de desenho urbano	1.351,77	M2
[Projeto] de instalações elétricas em baixa tensão para fins comerciais	336,00	M2
[Projeto] de sistemas de drenagem para obras civis canaleta	229,00	METRO
[Projeto] de sistemas de drenagem para obras civis galeria	39,00	METRO

Após a conclusão das atividades técnicas o profissional deverá proceder a baixa desta ART

5. Observações

ART REF. A PROJETO BÁSICO, MEMORIAL DESCRITIVO E ORÇAMENTO DE ÁREA DE LAZER BAIRRO NOSSA SENHORA DE LURDES.

6. Declarações

**Acessibilidade:** Declara a aplicabilidade das regras de acessibilidade previstas nas normas técnicas da ABNT, na legislação específica e no Decreto nº 5.296, de 2 de dezembro de 2004, às atividades profissionais acima relacionadas.

7. Assinaturas

Declaro serem verdadeiras as informações acima

J.T.V. 19 de Março de 2020  
Local data

JUSCELINO THOMAZI - CPF: 070.643.219-39

MUNICÍPIO DE DOIS VIZINHOS - CNPJ: 76.205.640/0001-08

8. Informações

- A ART é válida somente quando quitada, conforme informações no rodapé deste formulário ou conferência no site [www.crea-pr.org.br](http://www.crea-pr.org.br).
- A autenticidade deste documento pode ser verificada no site [www.crea-pr.org.br](http://www.crea-pr.org.br) ou [www.confex.org.br](http://www.confex.org.br)
- A guarda da via assinada da ART será de responsabilidade do profissional e do contratante com o objetivo de documentar o vínculo contratual.

Acesso nosso site [www.crea-pr.org.br](http://www.crea-pr.org.br)  
Central de atendimento: 0800 041 0067



Valor da ART: R\$ 88,78

Nosso número: 2410101720201345912





**CAIXA**

COBRANÇA BANCÁRIA CAIXA

Reclamações e Sugestões

DISQUE CAIXA

0800 726 0101

OUVIDORIA

0800 725 7474

www.caixa.gov.br

Beneficiário CONSELHO REG ENGENHARIA E AGRON PR				CPF/CNPJ 76.639.384/0001-59	Agência/Código do Cedente 0373/0081294
Endereço do Beneficiário DOUTOR ZAMENHOF, 35, -ALTO DA GLORIA/CURITIBA				UF PR	CEP 80030-320
Data do Documento 19/03/2020	Nº do Documento 20201345912	Espécie OUT	Carteira RG	Data do Processamento 19/03/2020	Nosso Número 14010172020134591-2
Pagador MUNICIPIO DE DOIS VIZINHOS				CPF/CNPJ 76.205.640/0001-08	
Endereço do Pagador ...				UF	CEP 00000-000
Pagador/Avalista				CPF/CNPJ	

TEXTO DE RESPONSABILIDADE DO CEDENTE:  
 Guia referente a ART 1720201345912  
 NAO RECEBER APOS O VENCIMENTO



Moeda	Quantidade	Valor	Vencimento 18/04/2020	Valor do Documento R\$ 88,78	Autenticação Mecânica - Recibo do Sacado
-------	------------	-------	--------------------------	---------------------------------	--

**CAIXA**

104-0

10490.81290 43010.117240 02013.459108 5 82290000008878

Local de Pagamento PREFERENCIALMENTE NAS CASAS LOTERICAS ATÉ O VALOR LIMITE					Vencimento 18/04/2020
Beneficiário CONSELHO REG ENGENHARIA E AGRON PR				CPF/CNPJ 76.639.384/0001-59	Agência/Código do Cedente 0373/0081294
Data do Documento 19/03/2020	Nº do Documento 20201345912	Espécie OUT	Aceite SIM	Data de Processamento 19/03/2020	Nosso Número 14010172020134591-2
Uso do Banco	Carteira RG	Moeda R\$	Quantidade	Valor	(=) Valor do Documento RS 88,78
TEXTO DE RESPONSABILIDADE DO CEDENTE Guia referente a ART 1720201345912 NAO RECEBER APOS O VENCIMENTO					(-) Descnto
					(-) Outras Deduções/Abatimento
					(+) Mora/Multa/Juros
					(+) Outros Acréscimos
					(=) Valor Cobrado

NOME DO PAGADOR/CPF/CNPJ/ENDEREÇO/CIDADE/UF/CEP:  
 MUNICIPIO DE DOIS VIZINHOS  
 .../  
 SACADOR/AVALISTA:

76.205.640/0001-08

00000-000

Ficha de Compensação  
 Autenticação no verso





::Comprovantes

**CAIXA****Operação realizada com sucesso conforme as informações fornecidas pelo cliente.****Comprovante de Pagamento de Boleto  
via GovConta Caixa**

Representação Numérica do Código de Barras:	10490.81290 43010.117240 02013.459108 5 82290000008878
Banco Emissor ou Destinatário:	CAIXA ECONOMICA FEDERAL
Nome do Beneficiário Original	CONSELHO REG ENGENHARIA E AGRON PR
CPF/CNPJ Beneficiário Original	76.639.384/0001-59
Nome Fantasia:	CONSELHO REG ENGENHARIA E AGRON PR
Nome do Sacador/Avalista:	
CPF/CNPJ Pagador/Avalista:	
Nome do Pagador Final:	PM DOIS VIZINHOS C MOV
CPF/CNPJ Pagador Final:	76.205.640/0001-08
Nome do Pagador:	MUNICIPIO DE DOIS VIZINHOS
CPF/CNPJ Pagador:	76.205.640/0001-08
Beneficiário Final:	
CPF/CNPJ Beneficiário Final:	
Conta de Débito:	0931/006/00000001-0
Data do Vencimento:	18/04/2020
Data de Débito:	24/03/2020
Parcelas Pagas:	001
Total de Parcelas:	000
Valor Nominal(R\$):	88,78
Valor dos Juros (R\$):	0,00
Desconto (R\$):	0,00
IOF:	0,00
Multa:	0,00
Desconto:	0,00
Abatimento:	0,00
Valor Calculado:	88,78
Valor Pago:	88,78
Identificação da Operação:	ART 1720201345912
Data/Hora da Operação:	24/03/2020-10:25
Código da Operação:	084113083
Chave de Segurança:	Y8V7EURG7KACF97L
CPFs que já Autorizaram:	666.253.519-20 452.711.609-63



# Município de Dois Vizinhos





## TERMO DE REVISÃO DE PROJETOS 16/2020


Obra: ÁREA DE LAZER NO BAIRRO NOSSA SENHORA DE LURDES

Data: 19/03/2020

Declaro que o conjunto de documentos técnicos (projetos, memorial e orçamento), referente a esta obra, foi por mim revisado, e que, portanto, ela está apta a ser licitada.

  
\_\_\_\_\_  
Juscelino Thomazi  
Engenheiro Civil  
CREA PR-176171/D

  
\_\_\_\_\_  
Fabiano Toscan  
Diretor do Departamento de Gestão de Projetos e  
Captação de Recursos

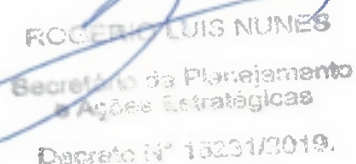  
ROGERIO LUIS NUNES  
Secretário de Planejamento  
e Ações Estratégicas  
Decreto Nº 15231/2019.

Dois Vizinhos, 19 de março de 2020.



D – 131/2020

Departamento de Compras

Dois Vizinhos, 25 de março de 2020.

Prezado Senhor (a),

Solicito dotação para o objeto conforme segue:

**OBJETO: CONTRATAÇÃO DE EMPRESA PARA EXECUÇÃO DE ÁREA DE LAZER NO BAIRRO NOSSA SENHORA DE LOURDES EM MUNICÍPIO DE DOIS VIZINHOS-PR.**

**Valor total: R\$ 272.427,33**

Solicitante: Rogério Luis Nunes

Conforme CI-050/2020

Dotação Despesa: Secretaria de Educação/Departamento de Esporte e Lazer

Fonte de recurso: Livre

Sendo o que se apresenta,

Atenciosamente,

**Clesio Fidencio**  
Departamento de Compras

Ao Senhor  
Ademir Luiz Batistella  
Departamento de Contabilidade



**Município de Dois Vizinhos - 2020**  
Saldo das contas de despesa  
Calculado em : 25/03/2020

Orgão/Unidade: / Projeto ou Atividade: / Conta de despesa / Fonte de recurso ( F. PADRÃO/ ORIG/ APU/ DES/ DET. )

	Valor a liquidar	Valor atualizado	Líquido empenhado	Saldo atual
07 SECRETARIA DE EDUCAÇÃO, CULTURA E ESPORTES	150.000,00	150.000,00	0,00	150.000,00
000 DEPARTAMENTO DE ESPORTES E LAZER	150.000,00	150.000,00	0,00	150.000,00
27.812.0008.1057 OBRAS PARA PRÁTICA DE ESPORTES	150.000,00	150.000,00	0,00	150.000,00
4.4.90.51.00.00 OBRAS E INSTALAÇÕES				
02960 E 00000 000001070000 Recursos Ordinários (Livres)	150.000,00	150.000,00	0,00	150.000,00
<b>Total Geral</b>	<b>150.000,00</b>	<b>150.000,00</b>	<b>0,00</b>	<b>150.000,00</b>

*Handwritten signature and date: 25/03/2020*

Critérios de seleção:

Data do cálculo: 25/03/2020  
Contas de despesa: 2990

*Handwritten signature*

**Ademir L. Batistella**  
Contador  
CRC-PR: 37585/O  
CPF: 525068789-04





**Município de Dois Vizinhos**  
**Solicitação 85/2020**  
**Termo de Referência**  
**Indicação de Recursos Orçamentários**



<b>Solicitação</b>		<b>Emtido em</b>	<b>Quantidade de itens</b>
<b>Número</b>	<b>Tipo</b>		
<b>85</b>	<b>Contratação de Serviço</b>	25/03/2020	1
<b>Solicitante</b>		<b>Processo Gerado</b>	
<b>Código</b>	<b>Nome</b>	<b>Número</b>	
727-7	Rogério Luis Nunes	170/2020	
<b>Local</b>		<b>Pagamento</b>	
<b>Código</b>	<b>Nome</b>	<b>Forma</b>	
43	SEC PLANEJAMENTO		
<b>Órgão</b>		<b>Pagamento</b>	
<b>Nome</b>		<b>Forma</b>	
03	SECRETARIA DE PLANEJAMENTO E AÇÕES ESTRATÉGICAS		
<b>Entrega</b>		<b>Prazo</b>	
<b>Local</b>		<b>Forma</b>	
		0 Dias	

**Descrição:**

MODALIDADE: Tomada de Preços  
 TIPO: Menor preço Global

FORMA DE PAGAMENTO: O pagamento será efetuado através do Departamento Financeiro da PREFEITURA MUNICIPAL em até 30 dias após o recebimento e aceitação da nota fiscal pelo Departamento de Compras (Entende-se por aceitação da nota fiscal, a entrega dos anexo devidamente preenchidos atendendo o cumprimento da instrução normativa Municipal - IN 01/2018, deverá ainda, vir atestada pelo gestor e fiscal do contrato). Ocorrendo atraso no pagamento por culpa exclusiva do CONTRATANTE, o valor devido será atualizado financeiramente, entre as datas do vencimento e do efetivo pagamento, de acordo com a variação "pro rata tempore" do Índice de Preço ao Consumidor Amplo (IPCA).

Deverá constar na Nota Fiscal:

1. Numero Licitação
2. Numero Contrato
3. Numero Aditivo/apostilamento se houver
4. Recebimento conforme Decreto 15620/2019.
5. Especificar (local, ou emitir relatório de serviços realizados).

Anexos para as notas

1. Alvará da obra (anexo a primeira nota fiscal)
2. ART/RRT OU DOCUMENTO EQUIVALENTE (anexo a primeira nota fiscal)
3. Todas as negativas fiscais mais CNDT (para todas as notas fiscais)
4. ART/RRT OU DOCUMENTO EQUIVALENTE (do aditivo se houver) para o aditivo
5. Laudo de execução emitido pelo fiscal do contrato
6. Inscrição no Cadastro Nacional de Obras - CNO (anexo a primeira nota fiscal)
7. Termo de conclusão da obra (anexo a ultima nota fiscal)
8. Apresentar a baixa do Cadastro Nacional de Obras - CNO (condição para liberação do pagamento da ultima parcela da obra)
9. Termo de garantia "conforme edital" (cópia anexo a primeira nota fiscal)

OBJETO: CONTRATAÇÃO DE EMPRESA PARA EXECUÇÃO DE ÁREA DE LAZER NO BAIRRO NOSSA SENHORA DE LOURDES EM MUNICÍPIO DE DOIS VIZINHOS-PR.

DA VISITA TÉCNICA: deverá ser agendada junto ao Departamento de Gestão Urbano (horário de expediente da prefeitura)

Os produtos utilizados para execução do objeto deverão ser de primeira linha e estar em conformidade com as normas da ABNT e INMETRO em sua versão mais recente.

Os materiais, bem como os serviços, deverão atender às exigências de qualidade, observados os padrões e normas baixadas pelos órgãos competentes de controle de qualidade industrial - ABNT, INMETRO, e demais órgãos, atentando-se o proponente, principalmente para prescrição do art. 39, inciso VIII da Lei nº 8078/90 (Código de Defesa do Consumidor).

FONTE RECURSO: LIVRE



**Município de Dois Vizinhos**  
**Solicitação 85/2020**  
**Termo de Referência**  
**Indicação de Recursos Orçamentários**



Página 2

**DA EXECUÇÃO:** O prazo máximo para execução da obra é de 4 meses, contados a partir da emissão da ordem de serviço, a qual deverá ser emitida na assinatura do contrato. Excepcionalmente poderá ser emitida no prazo máximo de 60 dias contados da assinatura do contrato.

**DA VIGÊNCIA:** A vigência do contrato é de 7 meses, contados a partir da assinatura do contrato, podendo ser prorrogado mediante termo aditivo nos termos do art. 57 § 1º e seus incisos da lei 8666/93.

**DO VALOR:** O preço da contratação do objeto licitado será aquele constante da proposta.

**DO REAJUSTE DE PREÇOS:** O preço consignado no contrato será corrigido anualmente, observado o interregno mínimo de um ano, contados a partir da data limite para apresentação da proposta (será considerado a data da abertura da licitação), pela variação do INCC. Nos reajustes subsequentes ao primeiro, o interregno mínimo de um ano será contado a partir dos efeitos financeiros do último reajuste.

A proponente deverá ter todos os equipamentos necessários para a realização dos serviços.

Se a empresa for optante do Simples Nacional, deverá constar na Nota Fiscal.

**DOS CRITÉRIOS DE SUSTENTABILIDADE AMBIENTAL:** A contratada deverá contribuir para a promoção do desenvolvimento nacional sustentável no cumprimento de diretrizes e critérios de sustentabilidade ambiental, de acordo com o ART. 225 da Constituição Federal/88, e em conformidade com o ART. 3º da LEI N.º 8.666/93 e com o ART. 6º da Instrução Normativa/SLTI/MPOG n.º 01, de 19 de janeiro de 2010.

Todos os documentos impressos devem preferencialmente em papel reciclável.

**DO PRAZO PARA INÍCIO DA OBRA:** O objeto desta licitação, deverá ser iniciado no prazo máximo de 15 dias, contados do momento do recebimento da Ordem de Serviço, que será emitida na data da assinatura do contrato.

**DO GESTOR:** Rogério Luis Nunes  
**FISCAL:** RAUL ZANELLA  
**SUPLENTE DE FISCAL:** MARCIO TRENTINI

**EXIGÊNCIAS:**

**DO ACERVO E ATESTADO DE CAPACIDADE TÉCNICA:** Apresentar certidão de acervo técnico e atestado de capacidade técnica emitidos pela Entidade de Classe, com atividade "SIMILAR" com (ESTRUTURA DE CONCRETO ARMADO, INSTALAÇÕES ELÉTRICAS E EXECUÇÃO DE PAVIMENTAÇÃO DE PISO INTERTRAVADO), em nome dos responsáveis técnicos, indicados pela proponente.

Obs.: Atestado sem a necessidade de comprovação de quantitativos de tempo e quantidade; devendo estar acompanhados da competente certidão de acervo técnico (CAT) do referido profissional.

Certificado de Registro do Responsável Técnico (com atribuição para o objeto licitado) junto a Entidade de Classe. (Vigente).

Certificado de Registro de Pessoa Jurídica na Entidade de Classe, contendo no mínimo os seguintes dados: Razão Social; Endereço; Número e data do registro; Ramo de atividade; Nome do(s) responsável(is) técnico(s) registrado(s). (Vigente).

Comprovação de que o responsável técnico indicado na Declaração Unificada, pertence ao quadro da empresa na data da abertura da licitação. Se empregado através do Contrato de Trabalho ou Carteira de Trabalho e Previdência Social ou Ficha de Registro de Empregados, com identificação da empresa. Quando se tratar de dirigente ou sócio da empresa licitante tal comprovação será feita através do ato constitutivo da mesma. Se o vínculo for de natureza civil apresentar Contrato de Prestação de Serviço.

**INCLUIR DAS EXIGÊNCIAS DE HABILITAÇÃO:** Exigir declaração da proponente indicando seu preposto, com nome, CPF, RG, e-mail para contato, número fone fixo se houver para contato, número fone celular. (Em caso de alteração das informações descritas na declaração durante a execução do contrato, a proponente deverá oficializar o fiscal e gestor do contrato para atualização dos dados).

**DAS OBRIGAÇÕES DA CONTRATADA E DAS CONDIÇÕES GERAIS**



Município de Dois Vizinhos  
Solicitação 85/2020  
Termo de Referência  
Indicação de Recursos Orçamentários



Página:

Constituir-se-ão obrigações da CONTRATADA as seguintes, para a totalidade dos serviços:

1 - Tratar as questões inerentes ao serviço com o fiscal do contrato, através do(s) responsável(is) técnico(s), não se admitindo aos demais empregados da CONTRATADA tratarem de questões técnicas com o fiscal do contrato, a não ser por iniciativa deste último;

2 - Responsabilizar-se por qualquer dano causado, por sua culpa ou dolo, a qualquer órgão público, empresa privada ou pessoa física, não cabendo ao Município suportar qualquer ônus, nos termos do art. 70 da Lei nº. 8.666/1993;

3 - Responder por quaisquer danos morais, materiais, patrimoniais e/ou pessoais causados ao Município ou a terceiros, provocados ou negligenciados por seus profissionais e/ou prepostos, culposa ou dolosamente, ainda que por omissão involuntária, não excluindo ou reduzindo essa responsabilidade a fiscalização ou acompanhamento pelo Município;

4 - Realizar com seus próprios recursos todas as obrigações relacionadas com o objeto deste Contrato, de acordo com as especificações determinadas no Processo Licitatório, assumindo a responsabilidade técnica pelos serviços prestados e pelos equipamentos/acessórios disponibilizados;

5 - Além destas obrigações, ainda compete à CONTRATADA:

a) Executar as obras de acordo com as definições da equipe técnica do Departamento de Gestão Urbana do Município;

b) Responsabilizar-se, civil e ético-profissional e responder, no prazo de garantia da obra de 5 (cinco) anos, conforme o Art. 618 do Código Civil, pela qualidade, solidez, segurança do trabalho e defeitos da construção;

c) Incluir nos preços unitários propostos os custos com Equipamentos de Proteção Individual (EPI), equipamentos, materiais, mão-de-obra, ferramentas e utensílios, transporte de funcionários, transporte de materiais e equipamentos, combustíveis, instalação, bem como a respectiva ART (Anotação de Responsabilidade Técnica) ou documento equivalente, assim como o cumprimento de todas as obrigações que a legislação trabalhista e previdenciária impõe ao empregador sem qualquer ônus ou solidariedade por parte da Administração Municipal;

d) Manter contato diário com a Fiscalização definindo e registrando junto a esta os serviços executados os serviços bem como o andamento dos trabalhos em execução.

e) Refazer imediatamente os serviços incompletos, defeituosos ou executados em desacordo com os projetos e normas apresentadas, não cabendo à firma executante o direito de indenização;

f) Atentar que qualquer dos serviços que apresente defeito ou má execução, os reparos deverão ser feitos com urgência (24 horas após a solicitação da fiscalização). Não sendo atendida a exigência acima, o fiscal do contrato tomará as medidas cabíveis ao caso;

g) Garantir a execução dos serviços definidos no contrato no prazo e condições estabelecidas, atualizando quinzenalmente o cronograma executivo e promovendo ações de modo a corrigir eventuais atrasos;

h) Manter atualizado o Diário de Obras, apresentando-o à Fiscalização;

i) Observar as recomendações do Município e das normas pertinentes quanto à sinalização provisória de obra, de modo a garantir a segurança do trânsito, dos pedestres e das equipes de trabalho;

j) Providenciar a regularização de falhas, defeitos ou omissões definidas pela Fiscalização do Município.

k) A Contratada será responsável pelo armazenamento e guarda dos materiais e equipamentos m) No decorrer dos serviços e a qualquer momento, caso a Fiscalização identifique que um ou mais integrantes da equipe não estejam atendendo adequadamente aos serviços e atividades sob sua responsabilidade, deverá solicitar a substituição por outro profissional, devendo a Contratada atendê-la, às suas expensas, num prazo máximo de 5 dias úteis.

l) É obrigação da Contratada, além do cumprimento da legislação específica, fornecer, incentivar e obrigar o uso dos Equipamentos de Proteção Individual (EPI), adequados às atividades que estiverem desenvolvendo, para todos os seus funcionários quando em serviço.

6 - Apresentar ao Município todas as informações necessárias à execução dos serviços contratados;

7 - É vedado à CONTRATADA subcontratar total ou parcialmente, associar-se a outrem, ceder, transferir total ou parcialmente, realizar fusão, cisão ou incorporação do objeto deste contrato sem a expressa autorização pelo Município.

Obs.: Todas as despesas com abastecimento de água e fornecimento de energia elétrica usada para execução do objeto ficará sobre responsabilidade da proponente.

Apurada, em qualquer tempo, divergência entre as especificações pré-fixadas e o fornecimento efetuado, serão aplicados à CONTRATADA sanção prevista no edital e na legislação vigente.

A empresa proponente deverá incluir na contraprestação todos os custos para execução da obra.

#### DAS SANÇÕES ADMINISTRATIVAS

A inexecução parcial ou total das condições pactuadas, erro de execução, mora na execução, a administração municipal poderá, garantida a prévia defesa, aplicar à licitante vencedora as seguintes penalidades:

I - Advertência;

II - Multa de 0,3% (zero vírgula três por cento) por dia de atraso e por ocorrência de fato em





Município de Dois Vizinhos  
Solicitação 85/2020  
Termo de Referência  
Indicação de Recursos Orçamentários



Página

desacordo com o proposto e o estabelecido no edital, até o máximo de 15% (quinze por cento) sobre o valor total do contrato, recolhida no prazo máximo de 15 (quinze) dias corridos, uma vez comunicada oficialmente;

III - Multa de 15% (quinze por cento) sobre o valor total do contrato, no caso de inexecução total ou parcial do objeto registrado, recolhida no prazo de 15 (quinze) dias corridos, contado comunicação oficial, sem embargo de indenização dos prejuízos porventura causados à prefeitura do município, e ainda sem prejuízo das demais penalidades previstas na lei nº 8.666/93;

IV - Multa de 20% (vinte por cento) sobre o valor do contrato quando o inadimplemento ensejar a rescisão contratual;

V - A licitante vencedora que deixar de celebrar a ata, não mantiver sua proposta, deixar de entregar documentação necessária ou apresentar documentação falsa exigidas em todas as fases contratuais, ensejar o retardamento da execução do certame, falhar ou fraudar na execução do objeto pactuado comportar-se de modo inidôneo ou cometer fraude fiscal, ficará impedida de licitar e contratar com a administração pública e, será descredenciado junto aos sistemas de cadastramento de fornecedores a que se refere o inciso XIV do art. 4º da lei nº 10.520/02, pelo prazo de até 05 (cinco) anos, sem prejuízo das multas previstas em edital, na ata e das demais cominações legais;

Parágrafo primeiro - as sanções previstas nos incisos "I e V" desta cláusula poderão ser aplicadas juntamente com as dos incisos II a IV, facultada a defesa prévia do licitante, no respectivo processo, no prazo de 05 (cinco) dias úteis;

Parágrafo segundo - a multa devida será descontada dos pagamentos devidos pela prefeitura do município de Dois Vizinhos ou quando for o caso, cobrada judicialmente;

Parágrafo terceiro - a critério da administração municipal, poderão ser suspensas as penalidades, no todo ou em parte, quando o atraso na entrega dos materiais for devidamente justificado pela empresa detentora do contrato, por escrito, no prazo máximo de 05 (cinco) dias da ocorrência do evento e aceito pela prefeitura do município de Dois Vizinhos, que fixará novo prazo, este improrrogável, para a completa execução das obrigações assumidas.

Com fundamento no artigo 154 da lei estadual n.º 15.608/2007, será aplicada a suspensão temporária de participação em licitação e impedimento de contratar com a administração ao licitante que:

- I) Se recusar injustificadamente, após ser considerado adjudicatário e dentro do prazo estabelecido pela administração, a assinar o contrato, bem como aceitar ou retirar o instrumento equivalente;
- II) Não mantiver a sua proposta.

Caberá multa compensatória de 30% (trinta por cento) sobre o valor total da proposta ao licitante que se recusar injustificadamente, após ser considerado adjudicatário e dentro do prazo estabelecido pela administração, a assinar o contrato, bem como aceitar ou retirar o instrumento equivalente, sem prejuízo de indenização suplementar em caso de perdas e danos decorrentes da recusa e da sanção de suspensão de licitar e contratar com a prefeitura do município de Dois Vizinhos, pelo prazo de até 2 (dois) anos, garantida a ampla defesa.

Além das já especificadas neste instrumento sujeitam-se a contratada inadimplente as demais penalidades previstas nos artigos 86 a 88 da lei federal nº 8.666/93, sem prejuízo de outras medidas cabíveis preconizadas no código de defesa do consumidor - lei federal nº 8.078 de 11/09/90; Se discordar das penalidades que porventura lhe tenham sido aplicadas, poderá a contratada apresentar recurso, sem efeito suspensivo, à autoridade competente através da que lhe tenha dirigido a respectiva notificação, desde que o faça devidamente fundamentado e dentro de 05 (cinco) dias úteis a contar do recebimento da notificação.

**GARANTIA DO CONTRATO:** Até o início da obra, deverá o vencedor prestar garantia de 5% (cinco por cento) do valor deste, a de acordo com as modalidades previstas no art. 56 da Lei 8666/93. Caberá ao contratado optar por uma das modalidades de garantias previstas neste artigo.

A caução inicial será reforçada durante a execução dos serviços contratados, de forma a totalizar sempre 5% (cinco por cento) do valor vigente do contrato (preços iniciais mais aditivos e reajustamentos se houver).

A garantia e seus reforços poderão ser realizados em uma das seguintes modalidades:

- a) caução em dinheiro ou título da dívida pública;
- b) seguro garantia;
- c) carta de fiança bancária, conforme minuta constante do edital.

No caso de caução em dinheiro, o interessado deverá procurar o Departamento Financeiro da Prefeitura Municipal de Dois Vizinhos, para obter instruções de como efetua-la.

No caso de título da dívida pública, este deverá estar acompanhado de laudo de avaliação da Secretaria do Tesouro Nacional, no qual está informada sobre a exequibilidade, valor e prazo de resgate, taxa de atualização, condições de resgate.



**Município de Dois Vizinhos**  
**Solicitação 85/2020**  
**Termo de Referência**  
**Indicação de Recursos Orçamentários**



No caso de seguro garantia o mesmo será feito mediante entrega da competente apólice emitida por entidade em funcionamento no País e em nome do Município de Dois Vizinhos, cobrindo o risco de quebra do contrato, pelo prazo da duração do contrato, devendo a contratada providenciar sua prorrogação por toda a duração do contrato, independente de notificação do município, sob pena de rescisão contratual.

No caso de fiança bancária, esta deverá ser, a critério da licitante, fornecida por um banco localizado no Brasil, pelo prazo da duração do contrato, devendo a contratada providenciar sua prorrogação, por toda a duração do contrato, independente de notificação do município de Dois Vizinhos, sob pena de rescisão contratual, ressalvados os casos em que a duração do contrato for inferior ao prazo acima estipulado, quando deverá a caução ser feita pelo prazo contratual. Durante o período em que o contrato se encontre oficialmente paralisado ou suspenso não poderá ser exigida a prorrogação das fianças bancárias.

A garantia prestada pela licitante vencedora lhe será restituída ou liberada após o recebimento definitivo da obra ou serviços.

**Justificativa:**

Conforme CI-50/2020 da Secretaria de Planejamento

Lote

**001 Lote 001**

Código	Nome	Unidade	Quantidade	Unitário	Valor
	07 SECRETARIA DE EDUCAÇÃO, CULTURA E ESPORTES				
	003 DEPARTAMENTO DE ESPORTES E LAZER				
	27.812.0009-1057 OBRAS PARA PRÁTICA DE ESPORTES				
	4.4.90.51.00.00 OBRAS E INSTALAÇÕES				
	4.4.90.51.00.00 OBRAS E INSTALAÇÕES				
	02990 00000 Recursos Ordinários (Livres)				Do Exercício
034045	FORNECIMENTO DE MATERIAL E MAO DE OBRA	UN	1.00	272.427,33	272.427,33
	Execução de obra com fornecimento de material e mão de obra conforme memorial descritivo, cronograma de serviços, BDI, planilha orçamentária e projetos em anexo.				
	Local da Obra: Rua Niterói - Bairro Nossa Senhora de Lourdes - Dois Vizinhos - PR.				
	Área total: 1351,77m²				
	Tipo de Obra: Área de Lazer no Bairro Nossa Senhora de Lourdes				
				Total da dotação	272.427,33
				TOTAL	272.427,33
				TOTAL GERAL	272.427,33

**Subtotal por fonte de recurso e conta de despesa**

07.005.27.812.0009.1057	272.427,33
Cod 02990 Fonte 00000 G.Fonte E	272.427,33

  
**CLESIO FIDENCIO**  
 Emissor



**MUNICÍPIO DE DOIS VIZINHOS**  
ESTADO DO PARANÁ



**PORTARIA N.º 001/2020**

**Nomeia Comissão Permanente de Licitação e Comissão Especial para Obras do Município de Dois Vizinhos.**

**Raul Camilo Isotton**, Prefeito de Dois Vizinhos, no uso de suas atribuições legais.

**RESOLVE:**

**NOMEAR a Comissão Permanente de Licitação, bem como a Comissão Especial para Obras, para o exercício de 2020, em cumprimento ao disposto na Lei Federal nº. 8.666/93.**

Presidente	Claudinei Schreiber	CPF nº 034.539.059-89
Secretária	Bianca Cristina Schreiber	CPF nº 085.268.369-35
Membros	Elizangela Tavares da Silva	CPF nº 046.778.989-44
	Juscelino Thomazi	CPF nº 070.643.219-39
	Marcio Trentini	CPF nº 074.628.479-90
	Raul Zanella	CPF nº 063.393.919-66
	Silvio Alves da Rosa	CPF nº 032.805.189-62

Revoga-se a Portaria nº 044/2019.

**Gabinete do Executivo Municipal de Dois Vizinhos, aos dois dias do mês de janeiro do ano de dois mil e vinte, 59º ano de emancipação.**

  
**Raul Camilo Isotton**  
Prefeito

Registre-se  
Publique-se  
Cumpra-se

  
**Márcia Besson Frigotto**  
Secretária de Administração e Finanças



Município de

**Dois Vizinhos**

Estado do Paraná



## EDITAL

<b>Tomada de Preços nº 016/2020</b>		<b>Data de Abertura: 20/4/2020 às 8:00</b>	
<b>Objeto</b> Contratação de empresa para execução de área de lazer no Bairro Nossa Senhora de Lourdes no Município de Dois Vizinhos - PR.			
<b>Valor Total Estimado da Licitação</b> R\$ 272.427,33 (duzentos e setenta e dois mil, quatrocentos e vinte e sete reais, trinta e três centavos).			
<b>Visita Técnica</b>	<b>Instrumento Contratual</b>	<b>Forma de Adjudicação</b>	<b>Lic. Exclusiva ME/EPP?</b>
Opcional	CONTRATO	MENOR PREÇO GLOBAL	NÃO
<b>Documentos de Habilitação (Veja item 8)*</b>			
<b>Requisitos Básicos:</b> <ul style="list-style-type: none"><li>- SICAF ou CRC</li><li>- Visita Técnica ou Dispensa de Visita Técnica</li><li>- Declaração Unificada</li></ul>		<b>Requisitos Específicos:</b> <ul style="list-style-type: none"><li>- Certificado de Registro de PJ no CREA/CAU/CFT</li><li>- Certificado de Registro de PF no CREA/CAU/CFT (técnico responsável)</li><li>- Atestado de Capacidade Técnica</li><li>- Certidão de Acervo Técnico</li><li>- Comprovante de vínculo profissional</li></ul>	

\* O detalhamento dos documentos/requisitos de habilitação deve ser consultado na seção do instrumento convocatório acima indicada.

<b>Reserv. Cota ME/EPP?</b>	<b>ÁLVARA, ART/RRT ou outro e CNO</b>	<b>Pedidos de Esclarecimentos</b>	<b>Impugnações</b>
NÃO	SIM	Até 5 dias antes da abertura	Até 2 dias antes da abertura
<b>Justificativa do processo</b> A nova estrutura trará melhoria na qualidade de vida dos moradores, atendendo todas as idades, desde a recreação infantil e realização de atividades esportivas.			

Fonte do Recurso: Livre



Município de

# Dois Vizinhos

Estado do Paraná



## EDITAL

**TOMADA DE PREÇOS N.º 016/2020**

**Processo n.º 087/2020**

### 1. PREÂMBULO

O MUNICÍPIO DE DOIS VIZINHOS, ora denominado licitador, inscrito no Cadastro Nacional de Pessoa Jurídica/MF sob o n.º 76.205.640/0001-08, com sede à Av. Rio Grande do Sul n.º 130, Centro, em Dois Vizinhos, Estado do Paraná, torna público, para conhecimento, que realizará **TOMADA DE PREÇOS n.º 016/2020, tipo MENOR PREÇO GLOBAL.**

A licitação será regida pela Lei Federal n. 8.666/93 e suas alterações, Leis Municipais n.º 1052/2002, 1994/2015 e suas alterações, Leis Federais 123/2006, 147/2014 e demais normas vigentes e aplicáveis ao objeto da presente licitação.

**RECEBIMENTO DOS ENVELOPES:** impreterivelmente até às 8 horas e 00 minutos do dia 20 de abril de 2020 e deverão ser entregues ao Presidente da Comissão Permanente de Licitação, Senhor Claudinei Schreiber, nomeado pela Portaria n.º 001/2020, na sala de licitações, nas dependências da Prefeitura Municipal de Dois Vizinhos.

A Comissão Permanente de Licitação não se responsabiliza por envelopes que não forem entregues pessoalmente.

**ABERTURA DOS ENVELOPES:** as 8 horas e 00 minutos do dia 20 de abril de 2020.

**FORNECIMENTO DE INFORMAÇÕES:** O Departamento de Licitações e o Departamento de Gestão Urbana prestarão todos os esclarecimentos solicitados pelos interessados nesta licitação, estando disponível para atendimento de segunda a sexta-feira, no horário de expediente, na Av. Rio Grande do Sul, 130 Centro – na cidade de DOIS VIZINHOS – PR. O contato pelo fone (46) 3536 8848 e 3536 8814.

### 2. ELEMENTOS INSTRUTORES

**2.1.** O Edital de Licitação e seus respectivos anexos estarão disponíveis aos interessados no site do Município [www.doisvizinhos.pr.gov.br](http://www.doisvizinhos.pr.gov.br). Qualquer alteração de data e horário, adendo modificar, errata e esclarecimentos é de responsabilidade dos interessados acompanharem neste mesmo site.

**2.2.** São parte integrante deste edital os seguintes elementos instrutores:

- Carta de Credenciamento – **ANEXO I**; (substitui a exigibilidade de uma procuração, deverá estar devidamente assinada pelo responsável legal da empresa).
- Termo de Renúncia – **ANEXO II**;
- Situação Financeira da Empresa – **ANEXO III**;
- Minuta do Contrato - **ANEXO IV**;
- Visita Técnica – **ANEXO V**;
- Dispensa de Visita Técnica – **ANEXO V.1**;
- Declaração Unificada – **ANEXO VI**;
- Declaração de Valores – **ANEXO VII**;
- Memorial Descritivo, Planilha Orçamentária, Cronograma Físico-Financeiro, BDI e Projetos.

PREFEITURA MUNICIPAL

Av. Rio Grande do Sul, 130 – Fone (46) 3536 8800 – CEP 85.660-000 – Dois Vizinhos - PR

CNPJ 76.205.640/0001-08



**2.3.** As empresas participantes deverão verificar o conteúdo dos documentos integrantes do Edital, sendo que decairá do direito de impugnar os termos do Edital de Licitação perante a PREFEITURA, licitante que não fizer seu pedido até o 2º (segundo) dia útil que anteceder à abertura dos envelopes com as propostas, nos termos do artigo 41, parágrafo 2º, da Lei Federal nº 8666/93, e suas alterações.

**2.3.1** A(s) impugnação(ões) poderá(ão) ser entregue(s) no Departamento de Licitações ou enviado(s) por meio eletrônico para o e-mail: [licitacao@doisvizinhos.pr.gov.br](mailto:licitacao@doisvizinhos.pr.gov.br).

### 3. INFORMAÇÕES, ESCLARECIMENTO E ALTERAÇÃO DO EDITAL

**3.1.** Qualquer cidadão é parte legítima para impugnar edital de licitação por irregularidade na aplicação desta Lei, devendo protocolar o pedido até 5 (cinco) dias úteis antes da data fixada para a abertura dos envelopes de habilitação, devendo a Administração julgar e responder à impugnação em até 3 (três) dias úteis, sem prejuízo da faculdade prevista no § 1º do art. 113.

**3.2.** Informações e esclarecimentos relativos ao edital, seus modelos, adendos e anexos poderão ser solicitados, por e-mail: [licitacao@doisvizinhos.pr.gov.br](mailto:licitacao@doisvizinhos.pr.gov.br), à Comissão de Licitação, até 5 (cinco) dias úteis antes da data limite para o recebimento da documentação relativa a Habilitação e Proposta, sendo que as respostas serão enviadas por escrito a todas as proponentes, até 2 (dois) dias úteis antes do recebimento das propostas.

**3.3.** Nos casos em que a alteração do edital importe em modificações das propostas, o licitador prorrogará o prazo de abertura e julgamento.

### 4. OBJETO

**4.1. CONTRATAÇÃO DE EMPRESA PARA EXECUÇÃO DE ÁREA DE LAZER NO BAIRRO NOSSA SENHORA DE LOURDES NO MUNICÍPIO DE DOIS VIZINHOS - PR.**

### 5. DO PREÇO

**5.1.** Teto máximo da Licitação é de R\$ 272.427,33 (duzentos e setenta e dois mil, quatrocentos e vinte e sete reais, trinta e três centavos), conforme descrito na tabela abaixo:

Lote 001						
Item	Código do produto/serviço	Nome do produto/serviço	Qtde	UN	Preço máximo	Preço máximo total
1	34045	FORNECIMENTO DE MATERIAL E MAO DE OBRA Execução de obra com fornecimento de material e mão de obra, conforme memorial descritivo, cronograma de serviços, BDI, planilha orçamentária e projetos em anexo. Local da Obra: Rua Niterói - Bairro Nossa Senhora de Lourdes - Dois Vizinhos - PR.	1,00	UN	272.427,33	272.427,33



Município de

# Dois Vizinhos

Estado do Paraná



		Área total: 1351,77m <sup>2</sup> Tipo de Obra: Área de Lazer no Bairro Nossa Senhora de Lourdes				
<b>TOTAL</b>						<b>272.427,33</b>

5.2. O preço da contratação do objeto licitado será aquele constante da proposta.

## 6. CONDIÇÕES DE HABILITAÇÃO

6.1. Poderão habilitar-se a presente licitação empresa do ramo de construção, com atividade compatível ao objeto ora licitado.

6.2. As empresas não cadastradas, que solicitarem formalmente e diretamente ao serviço de protocolo a sua participação na licitação e que atenderem todas as condições exigidas para **cadastro**, apresentando documentos pertinentes até o 3° (terceiro) dia anterior à data do recebimento das propostas, junto ao Departamento de Licitações da Prefeitura Municipal de DOIS VIZINHOS, sito Av. Rio Grande do Sul, 130 - DOIS VIZINHOS, Estado do Paraná.

### 6.3. Não poderão participar do presente Certame:

a) Empresa, isoladamente ou em consórcio, responsável pela elaboração do projeto básico ou executivo ou da qual o autor do projeto seja dirigente, gerente, acionista, ou detentor de mais de 5% (cinco por cento) de capital com direito a voto ou controlador, responsável técnico ou subcontratado;

b) servidor ou dirigente de órgão ou entidade contratante ou responsável pela licitação;

c) Empresa expressamente declarada inidônea por qualquer órgão da administração direta ou indireta federal, estadual ou municipal, ou que tenha suspenso seu direito de licitar ou impedida de contratar com o licitador;

d) Empresa que faz parte de um mesmo grupo econômico ou financeiro pode apresentar somente uma única proposta, sob pena de rejeição de todas.

## 7. DA VISITA TÉCNICA

7.1. A empresa interessada em participar desta licitação, poderá visitar o local onde se realizarão os serviços que constituem o objeto desta licitação, devendo apresentar ao município de Dois Vizinhos o Atestado de Visita Técnica declarando que conhece os locais e as dificuldades que os mesmos possam oferecer, firmada pelo responsável técnico e responsável legal da Licitante, e vistado por um responsável do Departamento de Gestão Urbana, conforme o modelo do **ANEXO V**.

7.2. A visita deverá ser agendada junto ao Departamento de Gestão Urbana, antes da abertura da licitação, pelo fone: (46) 3536 8814 ou na sede da Prefeitura Municipal, situado na Avenida Rio Grande do Sul, 130, centro, na cidade de Dois Vizinhos, Estado do Paraná, em dias e horários em que haja disponibilidade de um profissional do Departamento de Gestão Urbana, para que o mesmo possa passar as orientações necessárias.

PREFEITURA MUNICIPAL

Av. Rio Grande do Sul, 130 – Fone (46) 3536 8800 – CEP 85.660-000 – Dois Vizinhos - PR

CNPJ 76.205.640/0001-08



7.3. O atestado somente será fornecido ao responsável Técnico pela proponente, devidamente identificado pela carteira profissional, que deverá (ão) comprovar através de documento expedido pelo CREA/CAU/CFT que é o responsável pela empresa, no momento da visita.

7.4. Solicita-se que os responsáveis técnicos estejam no local de encontro com antecedência, ao horário marcado.

7.5. Não serão aceitos retardatários e não será possível a realização da visita técnica em outra data, sendo imprescindível a presença do(s) responsável(s) técnico(s) para efetuar a visita no dia e horário pré-agendados. A licitante que não comparecer a visita, ou não respeitar o horário, poderá ser INABILITADA DESTE CERTAME, a critério da Comissão de Licitações, devendo a empresa interessada justificar a impossibilidade ou o não comparecimento na data aprazada, sendo posteriormente em caso de aceite da justificativa, designada nova data para a visita técnica anteriormente a data de abertura do certame licitatório.

7.6. Se a empresa interessada não achar necessário fazer a visita técnica, a mesma deverá apresentar a **Declaração Formal de Dispensa (ANEXO V.1)**, responsabilizando-se o contratado pela ocorrência de eventuais prejuízos em virtude da sua omissão na verificação do local de instalação e execução da obra.

#### **8\*. DOCUMENTOS DE HABILITAÇÃO (ENVELOPE N.º 01)**

8.1. Os Documentos de Habilitação deverão ser apresentados em envelope lacrado e identificado, obedecida a sequência das solicitações deste edital.

**8.1.1 SICAF** em plena validade ou **Certificado de Registro Cadastral**, emitido pela Prefeitura Municipal de Dois Vizinhos, em plena validade. A listagem dos documentos necessários ao cadastro poderá ser obtida no endereço eletrônico [www.doisvizinhos.pr.gov.br](http://www.doisvizinhos.pr.gov.br), na guia Licitações e Propostas, Chamamento 010/2019.

**8.1.2 Comprovação de boa situação financeira** da empresa licitante, que deverá ser demonstrada pela obtenção do **Índice de Solvência Geral (SG)**, maior ou igual a 1,0 (um vírgula zero), resultante da aplicação da fórmula estabelecida no **ANEXO III**, que deverá ser apresentado devidamente assinado pelo responsável legal da empresa. Para o licitante que iniciou as atividades no exercício em que se realizar a licitação poderá apresentar balanço de abertura.

**8.1.3 Certificado de Registro de Pessoa Jurídica no CREA/CAU/CFT**, contendo no mínimo os seguintes dados: Razão Social; Endereço; Número e data do registro; Ramo de atividade; Nome do(s) responsável(is) técnico(s) registrado(s).

**8.1.4 Certificado de Registro de Pessoa Física no CREA/CAU/CFT**, contendo no mínimo os seguintes dados: Nome; Endereço; Número e data do registro e nome do Profissional indicado para esta licitação. (Com atribuição para o objeto licitado).

**8.1.5 Comprovação de que o responsável técnico** indicado na Declaração Unificada, pertence ao quadro da empresa na data da abertura da licitação.





a) Se empregado através do Contrato de Trabalho ou Carteira de Trabalho e Previdência Social ou Ficha de Registro de Empregados, com identificação da empresa.

b) Quando se tratar de dirigente ou sócio da empresa licitante tal comprovação será feita através do ato constitutivo da mesma.

c) Se o vínculo for de natureza civil apresentar Contrato de Prestação de Serviço.

**8.1.6 Atestado de Capacidade Técnica devidamente registrado no CREA/CAU/CFT**, fornecido por pessoa jurídica de direito público ou privado, (que não a própria licitante-empresa) de acordo com o inciso II, §1º do Art. 30 da Lei nº 8.666/93, de haver o profissional técnico executado obra de característica semelhante/similar ou superior ao objeto licitado. Obs. Atestado sem a necessidade de comprovação de quantitativos de tempo e quantidade; devendo estar acompanhados da competente certidão de acervo técnico (CAT) do referido profissional.

As obras/serviços de maior relevância e valor significativo são os constantes da Planilha de Serviços: **Estrutura de concreto armado, instalações elétricas e execução de pavimentação de piso intertravado.**

**8.1.7 Certidão de acervo técnico profissional** que ateste a execução de características semelhantes aos serviços/obras e emitido pelo CREA/CAU/CFT, para pessoa jurídica de direito público ou privado, de acordo com o Art. 30, II e §1º, I, da Lei nº 8.666/93, profissional este que será o responsável técnico da obra. A ART/RRT ou documento equivalente (Anotação de Responsabilidade Técnica/Registro de Responsabilidade Técnica), por si só, **não será aceita como acervo técnico profissional**, pois não se caracteriza como um documento que comprove a execução de uma obra ou serviço.

As obras/serviços de maior relevância e valor significativo são as seguintes da Planilha de Serviços: **Estrutura de concreto armado, instalações elétricas e execução de pavimentação de piso intertravado.**

**8.1.8 Atestado de visita técnica**, vistado pelo responsável do *Departamento de Gestão Urbana* do Município, conforme modelo do ANEXO V do edital, comprovando que o responsável técnico designado pela empresa vistoriou o local onde será executado o objeto desta licitação e que conhece o local da execução dos serviços e as dificuldades que os mesmos possam oferecer, ou Declaração Formal de Dispensa (ANEXO V.1).

**8.1.9 Declaração Unificada** (conforme modelo – Anexo VI);

#### **Outros Documentos – Fora do Envelope 1**

**8.1.10 Para o credenciamento**, Se procurador: Instrumento público ou particular de procuração este último poderá ser substituído pela Carta de Credenciamento - **ANEXO I**; (substitui a exigibilidade de uma procuração), deverá estar devidamente assinada pelo responsável legal da empresa, devendo constar o nome da empresa outorgante e também o nome do outorgado, constando ainda a indicação de amplos poderes e o estatuto social, contrato social ou outro instrumento de registro comercial, registrado na Junta Comercial. O credenciado deverá apresentar-se munido do documento oficial de identificação.



**8.1.11 Termo de Renúncia** (caso a empresa queira renunciar o direito ao prazo recursal), conforme modelo anexo, devidamente preenchido, carimbado e assinado pelo responsável legal da proponente - **ANEXO II**.

Obs: Todos os documentos impressos devem preferencialmente ser em papel reciclável.

## **8.2. DISPOSIÇÕES GERAIS REFERENTES AOS DOCUMENTOS EXIGIDOS PARA PARTICIPAÇÃO:**

**8.2.1.** Tanto para o SICAF quanto para o Certificado de Registro Cadastral estes serão válidos se todos os documentos ali elencados estiverem com suas validades vigentes, caso não esteja, será necessário apresentar a documentação atualizada, acompanhando o SICAF ou Certificado de Registro Cadastral, inseridas dentro do Envelope n.º 01, no ato de abertura da licitação.

**8.2.2.** Os documentos que não apresentarem em seu teor, a data de validade previamente estabelecida pelo órgão expedidor, deverão ter sido expedidos até 90 (noventa) dias antes da data da sessão pública desta Tomada de Preços.

**8.2.3.** O documento citado no item **8.1.10 (CARTA DE CREDENCIAMENTO – Anexo I)**, deverá ser entregue à comissão de licitação no ato de entrega dos envelopes contendo a documentação e propostas, ou ainda no momento da abertura do certame licitatório, para que o responsável citado no credenciamento possa acompanhar o processo de classificação e julgamento.

**8.2.4.** O documento citado no item, **8.1.11 (TERMO DE RENÚNCIA – Anexo II)** poderá ser anexado ao envelope n.º 01 juntamente com a documentação exigida no item **8.1** deste instrumento ou ser entregue durante a sessão de abertura quando solicitado pela comissão permanente de licitação.

**8.2.5.** A comissão de licitações consultará o cadastro de fornecedores da Prefeitura de Dois Vizinhos, sempre que o licitante houver deixado de apresentar ou houver dúvidas sobre qualquer documento exigido no edital. Se o documento encontrar-se no cadastro e estiver apto, o licitante será considerado habilitado.

**8.2.6.** Se o **licitante** for a matriz, todos os documentos deverão estar em seu nome;

**8.2.6.1.** Se o **licitante** for a filial, todos os documentos deverão estar em nome desta, exceto àqueles documentos que, pela própria natureza, comprovadamente, forem emitidos somente em nome da matriz, e os atestados de capacidade técnica, que podem ser apresentados em nome e CNPJ da matriz e/ou em nome e com o CNPJ da filial.

**8.2.7.** Todos os documentos solicitados neste edital deverão ser apresentados em original ou por cópias xerográficas devidamente autenticadas, por cartório ou servidor público municipal, e estarem em plena validade até a data de abertura da licitação.

**8.2.8.** Não serão aceitos documentos que contenham corretivos, que estejam ilegíveis, com borrões e rasuras. A proponente poderá ser inabilitada ou desclassificada do certame.



8.2.9. Os envelopes contendo a documentação deverão ser subscritos em sua parte frontal com os seguintes dizeres:

**ENVELOPE 1 – HABILITAÇÃO**  
**EDITAL DE TOMADA DE PREÇOS Nº. 016/2020**  
**“IDENTIFICAÇÃO DA EMPRESA”**

## 9. PROCEDIMENTOS

9.1. A presente Tomada de Preços será processada e julgada de acordo com o procedimento estabelecido nos artigos 43 e seguintes da Lei Federal n.º 8.666/93 e suas alterações.

9.2. O recebimento dos envelopes 01 – *Habilitação* e 02 – *Proposta de Preços*, deverá ser impreterivelmente até às 8 horas e 00 minutos do dia 20 de abril de 2020, na sede da Prefeitura Municipal de Dois Vizinhos.

9.2.1. Os envelopes recebidos pela comissão de licitação antes da sessão serão incluídos e analisados como os demais que foram entregues durante a sessão pública;

9.2.2. Os envelopes recebidos pela Comissão de Licitação antes da sessão, mas que as empresas não enviaram representantes, também serão incluídos e analisados como os demais que foram entregues durante a sessão pública;

9.3. Os representantes das empresas deverão apresentar-se munidos de documento oficial de identificação, e do documento de credenciamento.

9.3.1. Uma mesma pessoa não poderá representar mais de uma empresa.

9.4. Após o credenciamento, os envelopes 01 – *Habilitação* e 02 – *Proposta de Preços*, serão entregues pelos representantes das empresas à Comissão de Licitação;

9.5. A abertura dos envelopes 01 – *Habilitação* e 02 – *Proposta de Preços* será realizado no mesmo local, às 8 horas e 00 minutos do dia 20 de abril de 2020, na forma e sequência que se segue:

9.5.1. Abertura do envelope de habilitação com os representantes das licitantes presentes;

9.5.2. Apreciação da documentação e julgamento da conformidade com as exigências deste edital;

9.5.3. Havendo interposição de recurso relacionado com a análise da Documentação para Habilitação, somente após apreciação e julgamento do mesmo, e transcorrido o prazo legal é que se passará para a fase de abertura do envelope 2 – *Proposta de Preços*, conforme art. 109 da Lei 8.666/93.



**9.5.4.** Ocorrendo adiamento da abertura dos envelopes das propostas de preços, os mesmos serão rubricados pelos membros da Comissão de Licitação e pelos representantes das licitantes, os quais ficarão mantidos fechados, sob a guarda da Comissão.

**9.5.5.** Cumprida a etapa da avaliação do recurso e não havendo interesse de interposição do mesmo, mediante a desistência expressa, por parte das proponentes ou após o julgamento os recursos interpostos, serão abertos o envelope 2 – *Proposta de preços*;

**9.5.6.** Abertura dos envelopes contendo as propostas de preços;

**9.5.7.** Verificação da conformidade e compatibilidade de cada proposta com os requisitos e especificações do edital, em especial com o limite de preços fixado no **item 05** deste edital e, conforme o caso, com os preços correntes no mercado, promovendo-se a desclassificação das propostas desconformes ou incompatíveis, conforme art. 48 da Lei 8.666/93;

**9.5.8.** Julgamento e classificação das propostas, de acordo com os critérios de avaliação constantes neste ato convocatório;

**9.5.9.** Devolução dos envelopes 2 – Proposta de Preços às licitantes *inabilitadas*, com registro em ata do motivo da desclassificação, conforme art. 48, Lei 8.666/93;

**9.5.10.** Registro em ata da sessão pública do resultado do julgamento;

**9.5.11.** Convite aos representantes das licitantes presentes, e que possuam poderes para tanto, para querendo renunciem expressamente ao direito de interposição de recurso quanto à decisão;

**9.5.12.** Deliberação, pela Comissão de Licitação, seguindo com a lavrada em ata da sessão pública e, após, divulgação e assinatura pelos presentes;

**9.5.13.** É facultada à Comissão de Licitação, em qualquer fase da licitação, a promoção de diligência destinada a esclarecer ou a complementar a instrução do processo, vedada a inclusão posterior de documento ou informação que deveria constar originariamente da proposta.

## **10. PROPOSTA DE PREÇOS (Envelope 2)**

**10.1.** No envelope n.º 02, deverá constar os seguintes documentos impressos:

- Proposta impressa obrigatoriamente conforme arquivo fornecido pelo município, em papel a-4, com assinatura do responsável legal pela empresa.
- Arquivo de proposta em meio digital (CD-R ou PEN-DRIVE), para alimentação do sistema de apuração, com todos os dados da proposta devidamente preenchidos, ficando a critério da empresa a opção da mídia a ser utilizada.



Município de  
**Dois Vizinhos**

Estado do Paraná



**a) PLANILHA ORÇAMENTÁRIA** - devidamente preenchida, contendo unidades, quantidades, preços unitários e totais das parcelas que compõem o serviço, especificamente quanto aos preços unitários, sendo estes iguais ou inferiores a planilha fornecida pelo município. Deverá ser preenchida e assinada pelo responsável técnico da empresa (Conforme modelo).

a.1) Na planilha orçamentária deverá haver compatibilidade entre o modelo fornecido pela Prefeitura e a planilha apresentada pela empresa vencedora.

**b) DECLARAÇÃO DE VALORES** – onde deverá constar o Valor Proposto, apresentando separadamente os *valores referentes à mão-de-obra e material*, e informando o percentual correspondente ao valor dos serviços no custo total da Obra. Assinada pelo responsável legal da empresa. (Conforme modelo – Anexo VII).

**c) CRONOGRAMA FÍSICO-FINANCEIRO** - A planilha e cronograma físico-financeiro deverão ser preenchidos conforme modelos disponibilizados. Assinado pelo responsável legal da empresa.

**d) ÍNDICE DE BDI ANALÍTICO DETALHADO** - Observando o percentual proposto na Planilha Orçamentária, contendo dados da empresa, empreendimento (objeto da licitação) e a modalidade (Tomada de Preços 016/2020). Assinado pelo responsável legal da empresa. (Conforme modelo).

**10.1.1.** A planilha de BDI deverá ser preenchida conforme o enquadramento tributário da empresa junto aos órgãos competentes, e não podendo ultrapassar o intervalo de admissibilidade.

**10.1.2.** A falta de algum dos itens (a, b, c, ou d) inabilitará a proponente.

**10.2.** Entregar o CD-R ou pen-drive da proposta de preços com todos os dados devidamente preenchidos;

**10.3.** A empresa participante deverá acessar o site <http://www.doisvizinhos.pr.gov.br>, na opção Licitações, na opção Clique aqui e faça o download do Programa EsProposta, para baixar o programa que disponibilizará o preenchimento da Proposta, conforme descrito abaixo:

**10.4.** Deverão ser apresentados os valores por item e total.

**10.5.** As planilhas deverão ser preenchidas conforme modelos apresentados, sendo que a falta de algum item poderá resultar na desclassificação da proposta.

**10.5.1.** Erros no preenchimento da Planilha não são motivo suficiente para a desclassificação da proposta, quando a Planilha puder ser ajustada sem a necessidade de majoração do preço ofertado, e desde que se comprove que este é suficiente para arcar com todos os custos da contratação.

**10.5.2.** As planilhas que necessitarem de ajustamento serão analisadas pelo responsável designado pelo Departamento de Gestão Urbana, Sr. Marcio Trentini que



Município de

# Dois Vizinhos

Estado do Paraná



fará emissão de Atestado, quanto a aceitabilidade das mesmas e/ou correções aplicáveis para manter a classificação das empresas. Na impossibilidade do responsável em analisar as planilhas, fica o Sr. Raul Zanella indicado como responsável suplente.

**10.6.** Os formulários apresentados deverão seguir a disposição dos itens e subitens discriminados na mesma ordem constante nos documentos solicitados no edital.

#### **10.7. Disposições Gerais Referentes às Propostas:**

**10.7.1.** A apresentação de uma proposta na licitação será considerada como evidência de que a proponente examinou todas as especificações e demais elementos da Licitação, que os comparou entre si e obteve da Prefeitura através de seus técnicos, informações satisfatórias sobre qualquer ponto duvidoso eventualmente existente, antes de elaborar sua proposta e considera que os elementos da licitação lhe permitem preparar uma proposta de preços completa e totalmente satisfatória.

**10.7.2.** Fica entendido que as especificações e demais elementos gráficos e técnicos fornecidos pela **Prefeitura Municipal** são complementares entre si, de modo que qualquer detalhe que se mencione em um documento e se omita em outro, será considerado específico e válido.

**10.7.3.** Fica definido que o prazo de validade da proposta será de no mínimo 90 (noventa) dias, contados da data estipulada para a abertura do presente certame.

**10.8.** Os envelopes contendo a proposta de preços deverão ser subscritos em sua parte frontal com os seguintes dizeres:

**ENVELOPE 2 – PROPOSTA DE PREÇOS**  
**EDITAL DE TOMADA DE PREÇOS Nº. 016/2020**  
**“IDENTIFICAÇÃO DA EMPRESA”**

#### **11. CRITÉRIOS DE JULGAMENTO DAS PROPOSTAS**

**11.1.** Para julgamento será adotado o critério de **MENOR PREÇO GLOBAL**, observadas as especificações técnicas contidas neste Edital.

#### **11.2. DA DESCLASSIFICAÇÃO:**

**11.2.1.** Será desclassificada a proposta que:

- a) Não atenda as exigências deste edital; ou
- b) Com preço acima do máximo fixado no **item 5** deste Edital, ou manifestamente Inexequível, conforme previsto no art. 48 da Lei n.º 8.666/93.

**11.2.2.** Acaso todos os licitantes sejam inabilitados ou todas as propostas forem desclassificadas, o MUNICÍPIO DE DOIS VIZINHOS poderá fixar aos licitantes o prazo de **8 (oito) dias úteis** para a apresentação de nova documentação ou de outras propostas escoimadas das causas referidas no art. 48 § 3º da Lei Federal 8.666/93.



### 11.3. DA CLASSIFICAÇÃO:

**11.3.1.** As propostas que atenderem as exigências do Edital serão classificadas pela Comissão de Licitação.

**11.3.2.** Classificadas as propostas de preços, será declarada vencedora a proponente que, tendo atendido a todas as exigências deste edital, apresentar a proposta de **MENOR PREÇO GLOBAL**;

**11.3.3.** Em caso de **EMPATE**, na proposta de preços, far-se-á sorteio, na mesma sessão de julgamento.

### 12. RECURSOS ADMINISTRATIVOS

**12.1.** Das decisões proferidas nesta licitação quanto ao julgamento das propostas, habilitação, inabilitação, revogação ou anulação da licitação, caberá recurso, com efeito suspensivo e em única instância, desde que interposto no prazo de **5 (cinco) dias úteis** contados da data de recebimento da respectiva comunicação, sob pena de preclusão, nos termos do art. 109, da Lei Federal nº. 8.666/93, o qual será recebido e processado nos termos ali estabelecidos.

**12.2.** O recurso deverá ser protocolado no Departamento de Licitações da Prefeitura Municipal de Dois Vizinhos ou enviado pelo endereço [licitacao@doisvizinhos.pr.gov.br](mailto:licitacao@doisvizinhos.pr.gov.br), e dirigido ao Presidente da Comissão Permanente de Licitação, dentro do prazo de **5 (cinco) dias úteis** da data da respectiva intimação.

**12.3.** Interposto o recurso, dar-se-á conhecimento de seus termos aos demais licitantes, que poderão impugná-lo no prazo de **5 (cinco) dias úteis** a contar do recebimento da respectiva comunicação;

**12.4.** Decorridos os prazos de interposição de recursos ou julgados os recursos interpostos a Comissão de Licitação **ADJUDICARÁ** sua decisão e fara a publicação dos atos, obedecendo as fases do processo.

### 13. GARANTIA DO CONTRATO

**13.1.** Até o início da obra, deverá o vencedor prestar garantia de 5% (cinco por cento) do valor deste, a de acordo com as modalidades previstas no art. 56 da Lei 8666/93. Caberá ao contratado optar por uma das modalidades de garantias previstas neste artigo.

**13.2.** A caução inicial será reforçada durante a execução dos serviços contratados, de forma a totalizar sempre 5% (cinco por cento) do valor vigente do contrato (preços iniciais mais aditivos e reajustamentos se houver).

**13.3.** A garantia e seus reforços poderão ser realizados em uma das seguintes modalidades:

- a) caução em dinheiro ou título da dívida pública;
- b) seguro garantia;



c) carta de fiança bancária, conforme minuta constante do edital.

**13.3.1.** No caso de caução em dinheiro, o interessado deverá procurar o Departamento Financeiro da Prefeitura Municipal de Dois Vizinhos, para obter instruções de como efetua-la.

**13.3.2.** No caso de título da dívida pública, este deverá estar acompanhado de laudo de avaliação da Secretaria do Tesouro Nacional, no qual está informada sobre a exequibilidade, valor e prazo de resgate, taxa de atualização, condições de resgate.

**13.3.3.** No caso de seguro garantia o mesmo será feito mediante entrega da competente apólice emitida por entidade em funcionamento no País e em nome do Município de Dois Vizinhos, cobrindo o risco de quebra do contrato, pelo prazo da duração do contrato, devendo a contratada providenciar sua prorrogação por toda a duração do contrato, independente de notificação do município, sob pena de rescisão contratual.

**13.3.4.** No caso de fiança bancária, esta deverá ser, a critério da licitante, fornecida por um banco localizado no Brasil, pelo prazo da duração do contrato, devendo a contratada providenciar sua prorrogação, por toda a duração do contrato, independente de notificação do município de Dois Vizinhos, sob pena de rescisão contratual, ressalvados os casos em que a duração do contrato for inferior ao prazo acima estipulado, quando deverá a caução ser feita pelo prazo contratual.

**13.3.4.1.** Durante o período em que o contrato se encontre oficialmente paralisado ou suspenso não poderá ser exigida a prorrogação das fianças bancárias.

**13.4.** A garantia prestada pela licitante vencedora lhe será restituída ou liberada após o recebimento definitivo da obra ou serviços.

#### **14. CONTRATAÇÃO**

**14.1.** O MUNICÍPIO convocará o adjudicatário para assinar o termo de contrato em até **5 (cinco) dias úteis**, sob pena de decair o direito à contratação, sem prejuízo das sanções previstas no art. 81 da Lei Federal n.º 8.666/93.

**14.2.** O MUNICÍPIO DE DOIS VIZINHOS poderá quando o convocado não assinar o contrato no prazo e condições estabelecidas neste edital, convocar os proponentes remanescentes, na ordem de classificação, para fazê-lo em igual prazo e nas mesmas condições propostas pelo primeiro classificado, inclusive quanto aos preços atualizados, de conformidade com o presente edital, ou revogado a licitação, independentemente da cominação prevista no art. 81 da Lei Federal n.º 8.666/93.

**14.3.** O prazo do contrato constante neste instrumento poderá ser prorrogado nas hipóteses e forma a que alude o art. 57, § 1º e 2º da Lei Federal n.º 8.666/93.

**14.4.** A empresa adjudicatária fica obrigada a aceitar, nas mesmas condições do contrato, os acréscimos ou supressões que se fizerem na contratação, até o limite de 25% (vinte e





cinco por cento), do valor inicial atualizado do contrato, conforme prevê o §1º do art. 65, da Lei Federal nº. 8.666/93.

#### **15. DA SUBCONTRATAÇÃO e DO REAJUSTE DE PREÇOS**

**15.1.** Não serão aceitos subcontratações total ou parcial dos serviços, sendo que a proponente vencedora é a única e integral responsável pelo fornecimento global do objeto.

**15.2.** O preço consignado no contrato será corrigido anualmente, observado o interregno mínimo de um ano, contados a partir da data limite para apresentação da proposta (será considerada a data da abertura da licitação), pela variação do INCC – Índice Nacional do Custo da Construção. Nos reajustes subsequentes ao primeiro, o interregno mínimo de um ano será contado a partir dos efeitos financeiros do último reajuste.

#### **16. DA EXECUÇÃO DOS SERVIÇOS**

**16.1.** A execução dos serviços será conforme as especificações contidas nos projetos e anexos que integram o edital.

**16.2.** Os serviços serão executados no Bairro Nossa Senhora de Lourdes no Município de Dois Vizinhos, conforme Memorial Descritivo da Obra desta licitação.

**16.3.** A proponente vencedora da licitação deverá até o início dos serviços, recolher e apresentar a Administração Municipal a **Anotação ou Registro de Responsabilidade Técnica ou documento equivalente**, sob pena de suspensão dos pagamentos e do próprio contrato. Na mesma deverá constar o Número do Contrato.

**16.4.** Os produtos utilizados para execução do objeto deverão ser de primeira linha e estar em conformidade com as normas da ABNT e INMETRO em sua versão mais recente.

**16.5.** Os materiais, bem como os serviços, deverão atender às exigências de qualidade, observados os padrões e normas baixadas pelos órgãos competentes de controle de qualidade industrial – ABNT, INMETRO e demais órgãos, atentando-se o proponente, principalmente para prescrição do art. 39, inciso VIII da Lei nº 8078/90 (Código de Defesa do Consumidor).

**16.6.** A proponente deverá dispor de todos os equipamentos necessários para a realização dos serviços.

**16.7.** Todas as despesas com abastecimento de água e fornecimento de energia elétrica usada para execução do objeto ficará sobre responsabilidade da proponente.

**16.8.** A empresa proponente deverá incluir na contraprestação todos os custos para execução da obra.

**16.9.** Comprovado que o serviço fornecido não corresponde às especificações constantes no projeto ou apresente irregularidades, será notificado ao contratado, obrigando-se este a refazê-lo imediatamente após a notificação, sem qualquer ônus para a Administração e sem prejuízo das sanções previstas no presente edital.



**16.10.** Apurada, em qualquer tempo, divergências entre as especificações pré-fixadas e o fornecimento efetuado, serão aplicados à CONTRATADA sanção prevista no edital e na legislação vigente.

### 17. DA FISCALIZAÇÃO

**17.1.** Todos os serviços objeto desta licitação serão acompanhados pelo Departamento de Gestão Urbana da Prefeitura e toda e qualquer ação de orientação geral e controle e a fiscalização da obra será feita pelo Engenheiro Civil Raul Zanella, quando da impossibilidade da fiscalização o Engenheiro Marcio Trentini fica nomeado com o suplente.

**17.2.** A gestão do Contrato será feita pelo Departamento de Gestão Urbana por meio de seu representante o Sr. Rogério Luis Nunes.

**17.3.** A Fiscalização poderá determinar, a ônus da empresa licitante vencedora, a substituição dos equipamentos, serviços e materiais julgados deficientes ou não-conformes com as especificações definidas no projeto, anexo a este edital, cabendo à licitante vencedora providenciar a troca dos mesmos no prazo máximo definido pela fiscalização, sem direito à extensão do prazo final de execução dos serviços.

### 18. PRAZOS DE EXECUÇÃO

**18.1.** O prazo máximo para a execução dos serviços será de **4 (quatro) meses**, contados a partir da assinatura do contrato e emissão da ordem de serviço, podendo ser prorrogado através de Termo Aditivo.

**18.1.1.** A ordem de serviço poderá ser emitida, excepcionalmente, em até 60 (sessenta) dias após a assinatura do Contrato, desde que devidamente justificado.

**18.2.** A obra deverá ter início no prazo máximo de até 15 (quinze) dias, contados do momento do recebimento da Ordem de Serviço, que será emitida na data da assinatura do contrato.

**18.3.** O Departamento de Gestão Urbana se reunirá com a contratada para esclarecimentos e informações quanto ao início da obra.

**18.4.** O contrato poderá ser rescindido a qualquer tempo, quando o contratado deixar de cumprir as obrigações nele inseridas.

### 19. DOS RECURSOS FINANCEIROS

**19.1.** As despesas com a execução do objeto correrão por conta da seguinte Dotação Orçamentária:

DOTAÇÕES			
Exercício da Despesa	Conta de Despesa	Funcional Programática	Destinação do Recurso
2020	02990	07.003.27.812.0009.1057	00000



## 20. CONDIÇÕES DE PAGAMENTO

**20.1.** O pagamento será efetuado através do Departamento Financeiro da Prefeitura Municipal em até 30 (trinta) dias após o recebimento e aceitação da Nota Fiscal pelo Departamento de Compras.

\*Entende-se por aceitação da nota fiscal, a entrega dos anexos devidamente preenchidos atendendo o cumprimento da instrução normativa Municipal – IN 01/2018, deverá ainda, vir atestada pelo gestor e fiscal do contrato).

### 20.2. Requisitos para o 1º Pagamento:

- laudo de Execução/Vistoria realizada pelo Fiscal do Contrato;
- apresentação da Nota Fiscal relativa à medição, onde deverá constar o número da licitação, contrato, aditivo/apostilamento (se houver);
- apresentação das negativas que comprove a regularidade fiscal e trabalhista;
- apresentação da ART/RRT ou documento equivalente de execução da obra. **Deverá constar o número do Contrato;**
- alvará da Obra;
- cópia do Diário de Obra (anexo a cada nota fiscal emitida);
- inscrição no Cadastro Nacional de Obras – CNO;
- Termo de Garantia “conforme disposto no edital”.

### 20.3. Para os próximos pagamentos, à exceção do último, a empresa deverá apresentar:

- laudo de Execução realizada pelo Fiscal do Contrato;
- apresentação da Nota Fiscal relativa à medição, onde deverá constar o número da licitação, contrato, aditivo/apostilamento (se houver);
- apresentação das negativas que comprovem a regularidade fiscal e trabalhista;
- apresentação da ART/RRT ou documento equivalente de execução da obra do aditivo se houver. **Deverá constar o número do Contrato;**
- cópia do Diário de Obra (anexo a cada nota fiscal emitida).

### 20.4. Para a realização do último pagamento será necessária à apresentação dos seguintes documentos:

- termo de conclusão da obra;
- apresentação da Nota Fiscal relativa à medição, onde deverá constar o número da licitação, contrato, aditivo/apostilamento (se houver);
- apresentação das negativas que comprovem a regularidade fiscal e trabalhista;
- cópia do Diário de Obra (anexo a cada nota fiscal emitida);
- apresentar a baixa do Cadastro Nacional de Obras – CNO.

**20.5.** As medições realizadas para liberação do pagamento deverão estar de acordo com o cronograma físico financeiro.

**20.6.** Se houver aditivo/apostilamento deverá ser apresentado, além das negativas que comprovem a regularidade fiscal e trabalhista, ainda a ART/RRT ou documento equivalente.

**20.7.** É obrigação da Contratada manter, durante toda a execução do contrato, em compatibilidade com as obrigações por esta assumidas, a regularidade fiscal, nos termos do inciso XIII do art. 55 da Lei Federal nº. 8.666/93.



Município de  
**Dois Vizinhos**

Estado do Paraná



**20.8.** A CONTRATADA deverá entregar as Notas Fiscais até o dia 25 (vinte e cinco) de cada mês, após esta data, deverá ser encaminhada a partir do primeiro dia do mês subsequente.

**20.9.** Ocorrendo atraso no pagamento por culpa exclusiva do CONTRATANTE, o valor devido será atualizado financeiramente, entre as datas do vencimento e do efetivo pagamento, de acordo com a variação "pro reta tempore" do Índice de Preço ao Consumidor Amplo - IPCA.

**20.10.** As Notas Fiscais deverão ser emitidas em conformidade com o Laudo de Execução expedido pelo Departamento de Gestão Urbana da Prefeitura de Dois Vizinhos.

**20.11.** As Notas Fiscais deverão constar os **valores de Material e Mão de Obra separadamente.**

**20.12.** O Município efetuará o desconto do **INSS, ISSQN e IRRF** do valor contratado, conforme Legislação vigente.

**20.13.** Se a empresa for optante do Simples Nacional, deverá constar na Nota Fiscal.

**20.14.** As faturas deverão ser entregues na sede da Prefeitura Municipal de DOIS VIZINHOS, no endereço constante no preâmbulo deste edital, durante o horário do expediente.

**20.15.** Caso se verifique erro na fatura, o pagamento será susgado até que providências pertinentes sejam tomadas por parte da proponente, emitente da fatura.

**20.16.** Em caso de não cumprimento pela contratada de disposição contratual, os pagamentos poderão ficar retidos até posterior solução, sem prejuízos de quaisquer outras disposições contratuais.

**20.17.** A Nota Fiscal deverá obrigatoriamente ser emitida em nome de:

**PREFEITURA MUNICIPAL DE DOIS VIZINHOS**

CNPJ nº 76.205.640/0001-08

Avenida Rio Grande do Sul, 130 – Centro.

Dois Vizinhos – PR

CEP: 85.660-000

**21. DAS OBRIGAÇÕES DA CONTRATANTE**

**21.1.** Analisar e aprovar qualquer detalhamento nos Projetos;

**21.2.** Liberar os trabalhos através de Ordem de Serviços;

**21.3.** Efetuar os pagamentos conforme laudos de medições realizados pelo Fiscal do Contrato.

PREFEITURA MUNICIPAL

Av. Rio Grande do Sul, 130 – Fone (46) 3536 8800 – CEP 85.660-000 – Dois Vizinhos - PR

 CNPJ 76.205.640/0001-08



## 22. DAS OBRIGAÇÕES DA CONTRATADA

22.1. Constituir-se-ão obrigações da CONTRATADA as seguintes, para a totalidade dos serviços:

1 - Tratar as questões inerentes ao serviço com o fiscal do contrato, através do(s) responsável(is) técnico(s), não se admitindo aos demais empregados da CONTRATADA tratarem de questões técnicas com o fiscal do contrato, a não ser por iniciativa deste último;

2 - Responsabilizar-se por qualquer dano causado, por sua culpa ou dolo, a qualquer órgão público, empresa privada ou pessoa física, não cabendo ao Município suportar qualquer ônus, nos termos do art. 70 da Lei nº. 8.666/1993;

3 - Responder por quaisquer danos morais, materiais, patrimoniais e/ou pessoais causados ao Município ou a terceiros, provocados ou negligenciados por seus profissionais e/ou prepostos, culposa ou dolosamente, ainda que por omissão involuntária, não excluindo ou reduzindo essa responsabilidade a fiscalização ou acompanhamento pelo Município;

4 - Realizar com seus próprios recursos todas as obrigações relacionadas com o objeto deste Contrato, de acordo com as especificações determinadas no Processo Licitatório, assumindo a responsabilidade técnica pelos serviços prestados e pelos equipamentos/acessórios disponibilizados;

5 - Além destas obrigações, ainda compete à CONTRATADA:

a) Executar as obras de acordo com as definições da equipe técnica do Departamento de Gestão Urbana do Município;

b) Responsabilizar-se, civil e ético-profissional e responder, no prazo de garantia da obra de 5 (cinco) anos, conforme o Art. 618 do Código Civil, pela qualidade, solidez, segurança do trabalho e defeitos da construção;

c) Incluir nos preços unitários propostos os custos com Equipamentos de Proteção Individual (EPI), equipamentos, materiais, mão-de-obra, ferramentas e utensílios, transporte de funcionários, transporte dos materiais e equipamentos, combustíveis, instalação, bem como a respectiva ART/RRT (Anotação/Registro de Responsabilidade Técnica), e/ou documento equivalente, assim como o cumprimento de todas as obrigações que a legislação trabalhista e previdenciária impõe ao empregador sem qualquer ônus ou solidariedade por parte da Administração Municipal;

d) Manter contato diário com a Fiscalização definindo e registrando junto a esta os serviços executados os serviços bem como o andamento dos trabalhos em execução.

e) Refazer imediatamente os serviços incompletos, defeituosos ou executados em desacordo com os projetos e normas apresentadas, não cabendo à firma executante o direito de indenização;

f) Atentar que qualquer dos serviços que apresente defeito ou má execução, os reparos deverão ser feitos com urgência 24 (vinte e quatro) horas após a solicitação da fiscalização. Não sendo atendida a exigência, o fiscal do contrato tomará as medidas cabíveis ao caso;



- g) Garantir a execução dos serviços definidos no contrato no prazo e condições estabelecidas, atualizando quinzenalmente o cronograma executivo e promovendo ações de modo a corrigir eventuais atrasos;
- h) Manter atualizado o Diário de Obras, apresentando-o à Fiscalização;
- i) Observar as recomendações do Município e das normas pertinentes quanto à sinalização provisória de obra, de modo a garantir a segurança do trânsito, dos pedestres e das equipes de trabalho;
- j) Providenciar a regularização de falhas, defeitos ou omissões definidas pela Fiscalização do Município.
- k) A Contratada será responsável pelo armazenamento e guarda dos materiais e equipamentos.
- l) No decorrer dos serviços e a qualquer momento, caso a Fiscalização identifique que um ou mais integrantes da equipe não estejam atendendo adequadamente aos serviços e atividades sob sua responsabilidade, deverá solicitar a substituição por outro profissional, devendo a Contratada atendê-la, às suas expensas, num prazo máximo de 5 (cinco) dias úteis.
- m) É obrigação da Contratada, além do cumprimento da legislação específica, fornecer, incentivar e obrigar o uso dos Equipamentos de Proteção Individual (EPI), adequados às atividades que estiverem desenvolvendo, para todos os seus funcionários quando em serviço.

6 - Apresentar ao Município todas as informações necessárias à execução dos serviços contratados;

7 - É vedado à CONTRATADA subcontratar total ou parcialmente, associar-se a outrem, ceder, transferir total ou parcialmente, realizar fusão, cisão ou incorporação do objeto deste contrato sem a expressa autorização pelo Município.

### **23. DA VIGÊNCIA**

**23.1.** A vigência do contrato é de **7 (sete) meses**, contados a partir da assinatura do contrato, podendo, por interesse da Administração, ser prorrogado mediante Termo Aditivo nos termos do Art. 57 § 1º e seus incisos da Lei 8666/93.

### **24. DA SEGURANÇA E MEDICINA DO TRABALHO**

**24.1.** A contratada deverá fornecer a todos os trabalhadores o tipo adequado de equipamento de proteção individual – EPI.

**24.2.** A contratada deverá treinar e tornar obrigatório o uso de EPI's.

**24.3.** O equipamento de proteção individual fornecido ao empregado deverá, obrigatoriamente, conter a identificação da contratada.



Município de

# Dois Vizinhos

Estado do Paraná



**23.4.** A Contratada, em qualquer hipótese, não se eximirá da total responsabilidade quanto à negligência ou descumprimento da Lei nº 6.514 de 22/12/77 – Portaria nº 3.214, de 08/06/78, Normas Regulamentares – NRs 01 a 33 e, em especial as NRs 04, 05, 06 e 18.

**24.5.** A contratada não será eximida de qualquer responsabilidade quanto à segurança individual e coletiva de seus trabalhadores.

## **25. DAS SANÇÕES ADMINISTRATIVAS**

**25.1.** A inexecução parcial ou total das condições pactuadas, erro de execução, mora na execução, a administração municipal poderá, garantida a prévia defesa, aplicar à licitante vencedora as seguintes penalidades:

I - Advertência;

II - Multa de 0,3% (zero vírgula três por cento) por dia de atraso e por ocorrência de fato em desacordo com o proposto e o estabelecido no edital, até o máximo de 15% (quinze por cento) sobre o valor total da nota de empenho, recolhida no prazo máximo de 15 (quinze) dias corridos, uma vez comunicada oficialmente;

III - Multa de 15% (quinze por cento) sobre o valor total da nota de empenho, no caso de inexecução total ou parcial do objeto registrado, recolhida no prazo de 15 (quinze) dias corridos, contado comunicação oficial, sem embargo de indenização dos prejuízos porventura causados à prefeitura do município, e ainda sem prejuízo das demais penalidades previstas na lei nº 8.666/93;

IV - Multa de 20% (vinte por cento) sobre o valor da ata de registro de preços quando o inadimplemento ensejar a rescisão contratual;

V - A licitante vencedora que deixar de celebrar a ata, não mantiver sua proposta, deixar de entregar documentação necessária ou apresentar documentação falsa exigidas em todas as fases contratuais, ensejar o retardamento da execução do certame, falhar ou fraudar na execução do objeto pactuado comportar-se de modo inidôneo ou cometer fraude fiscal, ficará impedida de licitar e contratar com a administração pública e, será descredenciado junto aos sistemas de cadastramento de fornecedores a que se refere o inciso XIV do art. 4º da lei nº 10.520/02, pelo prazo de até 5 (cinco) anos, sem prejuízo das multas previstas em edital, na ata e das demais cominações legais;

**25.2.** As sanções previstas nos incisos "I e V" desta cláusula poderão ser aplicadas juntamente com as dos incisos II a IV, facultada a defesa prévia do licitante, no respectivo processo, no prazo de 5 (cinco) dias úteis;

**25.3.** A multa devida será descontada dos pagamentos devidos pela prefeitura do município de Dois Vizinhos ou quando for o caso, cobrada judicialmente;

**25.4.** A critério da administração municipal, poderão ser suspensas as penalidades, no todo ou em parte, quando o atraso na entrega dos materiais for devidamente justificado pela empresa detentora do registro de preços, por escrito, no prazo máximo até 5 (cinco) dias da ocorrência do evento e aceito pela prefeitura do município de Dois Vizinhos, que fixará novo prazo, este improrrogável, para a completa execução das obrigações assumidas.

PREFEITURA MUNICIPAL

Av. Rio Grande do Sul, 130 – Fone (46) 3536 8800 – CEP 85.660-000 – Dois Vizinhos - PR

CNPJ 76.205.640/0001-08



Município de

# Dois Vizinhos

Estado do Paraná



**25.5.** Com fundamento no artigo 154 da lei estadual n.º 15.608/2007, será aplicada a suspensão temporária de participação em licitação e impedimento de contratar com a administração ao licitante que:

I) Se recusar injustificadamente, após ser considerado adjudicatário e dentro do prazo estabelecido pela administração, a assinar a ata de registro de preços, bem como aceitar ou retirar o instrumento equivalente;

II) Não mantiver a sua proposta.

**25.6.** Caberá multa compensatória de 30% (trinta por cento) sobre o valor total da proposta ao licitante que se recusar justificadamente, após ser considerado adjudicatário e dentro do prazo estabelecido pela administração, a assinar a ata de registro de preços, bem como aceitar ou retirar o instrumento equivalente, sem prejuízo de indenização suplementar em caso de perdas e danos decorrentes da recusa e da sanção de suspensão de licitar e contratar com a prefeitura do município de Dois Vizinhos, pelo prazo de até 2 (dois) anos, garantida a ampla defesa.

**25.7.** Além das já especificadas neste instrumento sujeitam-se a contratada inadimplente as demais penalidades previstas nos artigos 86 a 88 da lei federal n.º 8.666/93, sem prejuízo de outras medidas cabíveis preconizadas no código de defesa do consumidor - Lei Federal n.º 8.078 de 11/09/90;

**25.8.** Se discordar das penalidades que porventura lhe tenham sido aplicadas, poderá a contratada apresentar recurso, sem efeito suspensivo, à autoridade competente através da que lhe tenha dirigido a respectiva notificação, desde que o faça devidamente fundamentado e dentro de 5 (cinco) dias úteis a contar do recebimento da notificação.

## 26. RESCISÃO

**26.1.** O Contratante se reserva o direito de rescindir o Contrato independentemente de interpelação judicial, sem que à CONTRATADA caiba o direito de indenização de qualquer espécie, nos seguintes casos:

- a) Quando a CONTRATADA falir, for dissolvida ou por superveniente incapacidade técnica;
- b) Quando houver atraso dos serviços pelo prazo de 30 (trinta) dias por parte da CONTRATADA sem justificativa aceita pela CONTRATANTE;
- c) Quando houver inadimplência de cláusulas ou condições contratuais por parte da CONTRATADA e desobediência da determinação da fiscalização, e
- d) Demais hipóteses mencionadas no Art. 78 da Lei 8.666/93 e suas alterações posteriores.

**26.2.** A rescisão do Contrato, quando motivada por qualquer dos itens acima relacionados, implicará a apuração de perdas e danos, a perda da garantia de execução sem embargos da aplicação das demais penalidades cabíveis.

PREFEITURA MUNICIPAL

Av. Rio Grande do Sul, 130 – Fone (46) 3536 8800 – CEP 85.660-000 – Dois Vizinhos - PR

 CNPJ 76.205.640/0001-08





**26.3.** Declarada a rescisão do Contrato, a CONTRATADA se obriga a entregar o objeto deste Contrato inteiramente desembaraçado, não criando dificuldades de qualquer natureza.

## **27. DISPOSIÇÕES FINAIS**

**27.1.** A Contratada deverá permitir, a qualquer tempo, que o técnico do Departamento de Gestão Urbana inspecione a obra e examine os registros e documentos que considerar necessário.

**27.2.** A Contratada deverá manter no local da obra um perfeito sistema de sinalização e segurança, de acordo com as normas de segurança do trabalho.

**27.3.** Reserva-se o Licitador/Contratante, o direito de anular ou revogar, total ou parcialmente, esta licitação, visando a legalidade do processo licitatório ou interesse da administração pública respectivamente, através de parecer escrito e devidamente fundamentado, sem que caiba às licitantes o direito a indenização.

**27.4.** Reserva-se o Licitador/Contratante, o direito de promover diligências destinadas a esclarecer a instrução do processo licitatório, em qualquer fase de seu andamento.

**27.5.** É facultado ao Licitador/Contratante, solicitar a atualização de qualquer documento relativo a presente licitação.

**27.6.** A Contratada assumirá integral responsabilidade pelos danos que causar ao Licitador/Contratante e a terceiros, por si ou seus sucessores e representantes, na execução do objeto da presente licitação, isentando o Licitador/Contratante de qualquer reclamação que possa surgir em decorrência dos mesmos.

**27.7.** Ao participar da presente licitação, a proponente assume integral responsabilidade pela autenticidade e veracidade de todos os documentos e informações prestadas, respondendo na forma da Lei, por qualquer irregularidade constatada.

**27.8.** O presente edital reger-se-á também pelo Código de Defesa do Consumidor, Lei N° 8.078 (D.O.U de 12/09/1990).

**27.9.** Para dirimir quaisquer dúvidas, o proponente poderá entrar em contato com a Comissão de Licitação, através do Fones (46) 3536 8814 e (46) 3536 8848, no horário de expediente, de segunda-feira à sexta-feira.

## **28. FORO**

**28.1.** Na hipótese de procedimento judicial, fica eleito o foro da justiça estadual da Comarca de Dois Vizinhos – PR.

## **29. CASOS OMISSOS**

**29.1.** Os casos omissos neste edital serão decididos pela Comissão de Licitação, em conformidade com a legislação pertinente. As normas que disciplinam este procedimento serão sempre interpretadas em favor da ampliação da disputa entre as licitantes, desde que



Município de  
**Dois Vizinhos**  
Estado do Paraná



não comprometam a finalidade e a segurança da contratação.

Dois Vizinhos, 1 de abril de 2020.

  
**Raul Camilo Isotton**  
Prefeito



Município de

# Dois Vizinhos

Estado do Paraná



## ANEXO I

### CARTA DE CREDENCIAMENTO

À Comissão de Licitações

A empresa.....  
estabelecida..... inscrita no CNPJ  
nº..... através do presente, credenciamos o  
Sr.....portador da cédula de identidade  
nº.....de do CPF nº..... a participar da  
licitação instaurada pelo Município de Dois Vizinhos, na modalidade **Tomada de Preços nº  
016/2020**, na qualidade de REPRESENTANTE LEGAL, outorgando-lhe plenos poderes  
para pronunciar-se em nome da empresa, bem como formular propostas, lances e praticar  
todos os demais atos inerentes ao certame.

..... de..... de 2020.

Assinatura do Responsável Legal da empresa



Município de

**Dois Vizinhos**

Estado do Paraná



ANEXO II

**TERMO DE RENÚNCIA**

**À COMISSÃO DE LICITAÇÃO DA PREFEITURA MUNICIPAL DE DOIS VIZINHOS**

A proponente abaixo assinada, participante da licitação modalidade de **Tomada de Preços nº 016/2020**, por seu representante credenciado, declara, na forma e sob as penas impostas pela Lei 8.666/93, de 21 de junho de 1993, obrigando a empresa que representa que não pretende recorrer da decisão da Comissão de Licitação, que julgou os *documentos* de habilitação, renunciando, expressamente, ao direito de recurso da fase habilitatória e ao respectivo prazo e concordando com o prosseguimento do procedimento licitatório, passando-se à abertura dos envelopes de proposta de preço dos proponentes habilitados.

\_\_\_\_\_ em \_\_\_\_ / \_\_\_\_\_ de 2020.

\_\_\_\_\_  
Assinatura do Responsável Legal da empresa

PREFEITURA MUNICIPAL

Av. Rio Grande do Sul, 130 – Fone (46) 3536 8800 – CEP 85.660-000 – Dois Vizinhos - PR

  
CNPJ 76.205.640/0001-08



ANEXO III

**SITUAÇÃO FINANCEIRA DA EMPRESA**

Declaramos que as demonstrações abaixo correspondem a real situação financeira da empresa. Estes índices foram obtidos no balanço do último exercício social já devidamente registrado nos órgãos competentes.

A comprovação da boa situação financeira da empresa Licitante, deverá ser demonstrada pela obtenção do índice de Solvência Geral (SG), maior ou igual a 1,0 (um vírgula zero), resultante da aplicação da fórmula estabelecida abaixo, baseada nos valores do Balanço Patrimonial apresentado.

$$SG = \frac{\text{Ativo Total}}{\text{Passivo Circulante} + \text{Passivo Exigível a Longo Prazo}}$$

Quando o índice de Liquidez for menor que 1,00 (um vírgula zero) a proponente poderá comprovar através de patrimônio líquido de 10% (dez por cento) do valor estimado da contratação, que poderá ser verificado por meio do Balanço Patrimonial.

Patrimônio Líquido: R\$ ..... (valor por extenso) equivale a .....% do valor estimado da contratação.

Declaramos que a empresa é tributada pelo regime: ..... (Simplex Nacional, Lucro Presumido, Lucro Real).

Dois Vizinhos, ..... de ..... de 2020.

Assinatura do Responsável Legal da empresa  
CPF nº



Município de

**Dois Vizinhos**

Estado do Paraná



**ANEXO IV**

**MINUTA DE CONTRATO N°...../2020**

Pelo presente instrumento, o **MUNICÍPIO de DOIS VIZINHOS**, com sede administrativa à A. Rio Grande do Sul, 130, na cidade de DOIS VIZINHOS, Estado do Paraná, inscrito no Cadastro Nacional de Pessoa Jurídica/MF sob o n° 76.205.640/0001-08, neste ato representado pelo Prefeito, Sr. RAUL CAMILO ISOTTON, abaixo assinado, doravante designado **CONTRATANTE** de um lado e, de outro a empresa ....., inscrita no Cadastro Nacional de Pessoa Jurídica/MF sob n° ....., estabelecida na Rua ....., n° ....., Bairro ....., na cidade de ....., Estado do ....., CEP ....., Fone (.....) ....., E-mail: ....., neste ato representada responsável legal o Sr. ...., portador do CPF/MF sob o n°....., ao fim assinado, doravante designada **CONTRATADA**, estando as partes sujeitas as normas da **Lei 8.666/93** e suas alterações subsequentes, ajustam o presente **Contrato** decorrência do Edital de **Tomada de Preços n° 016/2020**, mediante as seguintes cláusulas e condições.

**CLÁUSULA PRIMEIRA – OBJETO**

**CONTRATAÇÃO DE EMPRESA PARA EXECUÇÃO DE ÁREA DE LAZER NO BAIRRO NOSSA SENHORA DE LOURDES NO MUNICÍPIO DE DOIS VIZINHOS - PR.**

**CLÁUSULA SEGUNDA – PREÇO E DO REAJUSTE DE PREÇO**

A CONTRATADA se obriga a executar a obra, objeto deste Contrato, pelo preço certo e ajustado de **R\$** ....., sendo o valor de **Mão de Obra** R\$..... e de **Material** R\$.....

**Tabela**

**Parágrafo Único**

O preço consignado no contrato será corrigido anualmente, observado o interregno mínimo de um ano, contados a partir da data limite para apresentação da proposta (será considerada a data da abertura da licitação), pela variação do INCC – Índice Nacional do Custo da Construção. Nos reajustes subsequentes ao primeiro, o interregno mínimo de um ano será contado a partir dos efeitos financeiros do último reajuste.

**CLÁUSULA TERCEIRA – EXECUÇÃO DOS SERVIÇOS**

A execução dos serviços será conforme as especificações contidas nos projetos e anexos que integram o edital.

**Parágrafo Primeiro**


Os serviços serão executados no Bairro Nossa Senhora de Lourdes no Município de Dois Vizinhos, conforme Memorial Descritivo da Obra desta licitação.

**Parágrafo Segundo**

A proponente vencedora da licitação deverá até o início dos serviços, recolher e apresentar a Administração Municipal a **Anotação ou Registro de Responsabilidade Técnica** ou

PREFEITURA MUNICIPAL

Av. Rio Grande do Sul, 130 – Fone (46) 3536 8800 – CEP 85.660-000 – Dois Vizinhos - PR

 CNPJ 76.205.640/0001-08



**documento equivalente**, sob pena de suspensão dos pagamentos e do próprio contrato. Na mesma deverá constar o Número do Contrato.

**Parágrafo Terceiro**

Os produtos utilizados para execução do objeto deverão ser de primeira linha e estar em conformidade com as normas da ABNT e INMETRO em sua versão mais recente.

**Parágrafo Quarto**

Os materiais, bem como os serviços, deverão atender às exigências de qualidade, observados os padrões e normas baixadas pelos órgãos competentes de controle de qualidade industrial – ABNT, INMETRO e demais órgãos, atentando-se o proponente, principalmente para prescrição do art. 39, inciso VIII da Lei nº 8078/90 (Código de Defesa do Consumidor).

**Parágrafo Quinto**

A proponente deverá dispor de todos os equipamentos necessários para a realização dos serviços.

**Parágrafo Sexto**

Todas as despesas com abastecimento de água e fornecimento de energia elétrica usada para execução do objeto ficará sobre responsabilidade da proponente.

**Parágrafo Sétimo**

A empresa proponente deverá incluir na contraprestação todos os custos para execução da obra.

**Parágrafo Oitavo**

Comprovado que o serviço fornecido não corresponde às especificações constantes no projeto ou apresente irregularidades, será notificado ao contratado, obrigando-se este a refazê-lo imediatamente após a notificação, sem qualquer ônus para a Administração e sem prejuízo das sanções previstas no presente edital.

**Parágrafo Nono**

Apurada, em qualquer tempo, divergência entre as especificações pré-fixadas e o fornecimento efetuado, serão aplicados à CONTRATADA sanção prevista no edital e na legislação vigente.

**CLÁUSULA QUARTA – PRAZO DE EXECUÇÃO**

O prazo máximo para a execução dos serviços será de **4 (quatro) meses**, contados a partir da assinatura do contrato e emissão da ordem de serviço, podendo ser prorrogado através de Termo Aditivo.

**Parágrafo Primeiro**

A ordem de serviço poderá ser emitida, excepcionalmente, em até 60 (sessenta) dias após a assinatura do Contrato, desde que devidamente justificado.

**Parágrafo Segundo**

A obra deverá ter início no prazo máximo de até 15 (quinze) dias, contados do momento do recebimento da Ordem de Serviço, que será emitida na data da assinatura do contrato.



#### **Parágrafo Terceiro**

O Departamento de Gestão Urbana se reunirá com a contratada para esclarecimentos e informações quanto ao início da obra.

#### **Parágrafo Quarto**

O contrato poderá ser rescindido a qualquer tempo, quando o contratado deixar de cumprir as obrigações nele inseridas.

#### **CLÁUSULA QUINTA – SUBCONTRATAÇÃO**

Em nenhuma hipótese será aceita a subcontratação total ou parcial da obra.

#### **CLÁUSULA SEXTA - RECURSOS FINANCEIROS**

As despesas com a execução do objeto serão por conta da seguinte Dotação Orçamentária:

<b>DOTAÇÕES</b>			
<b>Exercício da Despesa</b>	<b>Conta de Despesa</b>	<b>Funcional Programática</b>	<b>Destinação do Recurso</b>
2020	02990	07.003.27.812.0009.1057	00000

#### **CLÁUSULA SÉTIMA - PAGAMENTO**

O pagamento será efetuado através do Departamento Financeiro da Prefeitura Municipal em até 30 (trinta) dias após o recebimento e aceitação da Nota Fiscal pelo Departamento de Compras.

\*Entende-se por aceitação da nota fiscal, a entrega dos anexos devidamente preenchidos atendendo o cumprimento da instrução normativa Municipal – IN 01/2018, deverá ainda, vir atestada pelo gestor e fiscal do contrato).

#### **Requisitos para o 1º Pagamento:**

- laudo de Execução/Vistoria realizada pelo Fiscal do Contrato;
- apresentação da Nota Fiscal relativa à medição, onde deverá constar o número da licitação, contrato, aditivo/apostilamento (se houver);
- apresentação das negativas que comprove a regularidade fiscal e trabalhista;
- apresentação da ART/RRT ou documento equivalente de execução da obra. **Deverá constar o número do Contrato;**
- alvará da Obra;
- cópia do Diário de Obra (anexo a cada nota fiscal emitida);
- inscrição no Cadastro Nacional de Obras – CNO;
- Termo de Garantia "conforme disposto no edital".

#### **Para os próximos pagamentos, à exceção do último, a empresa deverá apresentar:**

- laudo de Execução realizada pelo Fiscal do Contrato;
- apresentação da Nota Fiscal relativa à medição, onde deverá constar o número da licitação, contrato, aditivo/apostilamento (se houver);
- apresentação das negativas que comprovem a regularidade fiscal e trabalhista;
- apresentação da ART/RRT ou documento equivalente de execução da obra do aditivo/apostilamento (se houver). **Deverá constar o número do Contrato;**





- cópia do Diário de Obra (anexo a cada nota fiscal emitida).

**Para a realização do último pagamento será necessária a apresentação dos seguintes documentos:**

- termo de conclusão da obra;
- apresentação da Nota Fiscal relativa à medição, onde deverá constar o número da licitação, contrato, aditivo/apostilamento (se houver);
- apresentação das negativas que comprovem a regularidade fiscal e trabalhista;
- cópia do Diário de Obra (anexo a cada nota fiscal emitida);
- apresentar a baixa do Cadastro Nacional de Obras – CNO.

**Parágrafo Primeiro**

As medições realizadas para liberação do pagamento deverão estar de acordo com o cronograma físico financeiro.

**Parágrafo Segundo**

Se houver aditivo deverá ser apresentado, além das negativas que comprovem a regularidade fiscal e trabalhista, ainda a ART/RRRT ou documento equivalente.

**Parágrafo Terceiro**

É obrigação de a Contratada manter, durante toda a execução do contrato, em compatibilidade com as obrigações por esta assumidas, a regularidade fiscal, nos termos do inciso XIII do art. 55 da Lei Federal nº. 8.666/93.

**Parágrafo Quarto**

A **CONTRATADA** deverá entregar as Notas Fiscais até o dia 25 (vinte e cinco) de cada mês, após esta data, deverá ser encaminhada a partir do primeiro dia do mês subsequente.

**Parágrafo Quinto**

Ocorrendo atraso no pagamento por culpa exclusiva do CONTRATANTE, o valor devido será atualizado financeiramente, entre as datas do vencimento e do efetivo pagamento, de acordo com a variação “pro rata tempore” do Índice de Preço ao Consumidor Amplo - IPCA.

**Parágrafo Sexto**

As Notas Fiscais deverão ser emitidas em conformidade com o Laudo de Execução expedido pelo Fiscal do Contrato.

**Parágrafo Sétimo**

As Notas Fiscais deverão constar os valores de **Material e Mão de Obra separadamente**.

**Parágrafo Oitavo**

O Município efetuará o desconto do **INSS, ISSQN e IRRF** do valor contratado, conforme Legislação vigente.

**Parágrafo Nono**

Se a empresa for optante do Simples Nacional, deverá constar na Nota Fiscal.



Município de

# Dois Vizinhos

Estado do Paraná



### **Parágrafo Décimo**

As faturas deverão ser entregues na sede da Prefeitura Municipal de DOIS VIZINHOS, no endereço constante no preâmbulo deste edital, durante o horário do expediente.

### **Parágrafo Décimo Primeiro**

Caso se verifique erro na fatura, o pagamento será susado até que providências pertinentes sejam tomadas por parte da proponente, emitente da fatura.

### **Parágrafo Décimo Segundo**

Em caso de não cumprimento pela contratada de disposição contratual, os pagamentos poderão ficar retidos até posterior solução, sem prejuízos de quaisquer outras disposições contratuais.

### **Parágrafo Décimo Terceiro**

A Nota Fiscal deverá obrigatoriamente ser emitida em nome de:

### **PREFEITURA MUNICIPAL DE DOIS VIZINHOS**

CNPJ nº 76.205.640/0001-08

Avenida Rio Grande do Sul, 130 – Centro.

Dois Vizinhos – PR

CEP: 85.660-000

### **CLÁUSULA OITAVA - VIGÊNCIA**

A vigência do contrato é de **7 (sete) meses**, contados a partir da assinatura do contrato, podendo, por interesse da Administração, ser prorrogado mediante Termo Aditivo nos termos do Art. 57 § 1º e seus incisos da Lei 8666/93.

### **CLÁUSULA NONA - DA SEGURANÇA E MEDICINA DO TRABALHO**

A contratada deverá fornecer a todos os trabalhadores o tipo adequado de equipamento de proteção individual – EPI.

### **Parágrafo Primeiro**

A contratada deverá treinar e tornar obrigatório o uso de EPI's.

### **Parágrafo Segundo**

O equipamento de proteção individual fornecido ao empregado deverá, obrigatoriamente, conter a identificação da contratada.

### **Parágrafo Terceiro**

A Contratada, em qualquer hipótese, não se eximirá da total responsabilidade quanto à negligência ou descumprimento da Lei nº 6.514 de 22/12/77 – Portaria nº 3.214, de 08/06/78, Normas Regulamentares – NRs01 a 33 e, em especial as NRs 04, 05, 06 e 18.

### **Parágrafo Quarto**

A contratada não será eximida de qualquer responsabilidade quanto à segurança individual e coletiva de seus trabalhadores.

PREFEITURA MUNICIPAL

Av. Rio Grande do Sul, 130 – Fone (46) 3536 8800 – CEP 85.660-000 – Dois Vizinhos - PR

CNPJ 76.205.640/0001-08



**CLÁUSULA DÉCIMA - DAS SANÇÕES ADMINISTRATIVAS**

A inexecução parcial ou total das condições pactuadas, erro de execução, mora na execução, a administração municipal poderá, garantida a prévia defesa, aplicar à licitante vencedora as seguintes penalidades:

I - Advertência;

II - Multa de 0,3% (zero vírgula três por cento) por dia de atraso e por ocorrência de fato em desacordo com o proposto e o estabelecido no edital, até o máximo de 15% (quinze por cento) sobre o valor total da nota de empenho, recolhida no prazo máximo de 15 (quinze) dias corridos, uma vez comunicada oficialmente;

III - Multa de 15% (quinze por cento) sobre o valor total da nota de empenho, no caso de inexecução total ou parcial do objeto registrado, recolhida no prazo de 15 (quinze) dias corridos, contado comunicação oficial, sem embargo de indenização dos prejuízos porventura causados à prefeitura do município, e ainda sem prejuízo das demais penalidades previstas na lei nº 8.666/93;

IV - Multa de 20% (vinte por cento) sobre o valor da ata de registro de preços quando o inadimplemento ensejar a rescisão contratual;

V - A licitante vencedora que deixar de celebrar a ata, não mantiver sua proposta, deixar de entregar documentação necessária ou apresentar documentação falsa exigidas em todas as fases contratuais, ensejar o retardamento da execução do certame, falhar ou fraudar na execução do objeto pactuado comportar-se de modo inidôneo ou cometer fraude fiscal, ficará impedida de licitar e contratar com a administração pública e, será descredenciado junto aos sistemas de cadastramento de fornecedores a que se refere o inciso XIV do art. 4º da lei nº 10.520/02, pelo prazo de até 5 (cinco) anos, sem prejuízo das multas previstas em edital, na ata e das demais cominações legais;

**Parágrafo Primeiro**

As sanções previstas nos incisos "I e V" desta cláusula poderão ser aplicadas juntamente com as dos incisos II a IV, facultada a defesa prévia do licitante, no respectivo processo, no prazo de 5 (cinco) dias úteis;

**Parágrafo Segundo**

A multa devida será descontada dos pagamentos devidos pela prefeitura do município de Dois Vizinhos ou quando for o caso, cobrada judicialmente;

**Parágrafo Terceiro**

A critério da administração municipal, poderão ser suspensas as penalidades, no todo ou em parte, quando o atraso na entrega dos materiais for devidamente justificado pela empresa detentora do registro de preços, por escrito, no prazo máximo até 5 (cinco) dias da ocorrência do evento e aceito pela prefeitura do município de Dois Vizinhos, que fixará novo prazo, este improrrogável, para a completa execução das obrigações assumidas.



Município de

# Dois Vizinhos

Estado do Paraná



### **Parágrafo Quarto**

Com fundamento no artigo 154 da lei estadual n.º 15.608/2007, será aplicada a suspensão temporária de participação em licitação e impedimento de contratar com a administração ao licitante que:

I) Se recusar injustificadamente, após ser considerado adjudicatário e dentro do prazo estabelecido pela administração, a assinar a ata de registro de preços, bem como aceitar ou retirar o instrumento equivalente;

II) Não mantiver a sua proposta.

### **Parágrafo Quinto**

Caberá multa compensatória de 30% (trinta por cento) sobre o valor total da proposta ao licitante que se recusar justificadamente, após ser considerado adjudicatário e dentro do prazo estabelecido pela administração, a assinar a ata de registro de preços, bem como aceitar ou retirar o instrumento equivalente, sem prejuízo de indenização suplementar em caso de perdas e danos decorrentes da recusa e da sanção de suspensão de licitar e contratar com a prefeitura do município de Dois Vizinhos, pelo prazo de até 2 (dois) anos, garantida a ampla defesa.

### **Parágrafo Sexto**

Além das já especificadas neste instrumento sujeitam-se a contratada inadimplente as demais penalidades previstas nos artigos 86 a 88 da lei federal n.º 8.666/93, sem prejuízo de outras medidas cabíveis preconizadas no código de defesa do consumidor - lei federal n.º 8.078 de 11/09/90;

### **Parágrafo Sétimo**

Se discordar das penalidades que porventura lhe tenham sido aplicadas, poderá a contratada apresentar recurso, sem efeito suspensivo, à autoridade competente através da que lhe tenha dirigido a respectiva notificação, desde que o faça devidamente fundamentado e dentro de 5 (cinco) dias úteis a contar do recebimento da notificação.

### **CLÁUSULA DÉCIMA PRIMEIRA - RESCISÃO**

O Contratante se reserva o direito de rescindir o Contrato independentemente de interpelação judicial, sem que a CONTRATADA caiba o direito de indenização de qualquer espécie, nos seguintes casos:

- a) Quando a CONTRATADA falir, for dissolvida ou por superveniente incapacidade técnica;
- b) Quando houver atraso dos serviços pelo prazo de 30(trinta) dias por parte da CONTRATADA sem justificativa aceita pela CONTRATANTE;
- c) Quando houver inadimplência de cláusulas ou condições contratuais por parte da CONTRATADA e desobediência da determinação da fiscalização, e
- d) Demais hipóteses mencionadas no Art. 78 da Lei 8.666/93 e suas alterações posteriores.



**Parágrafo Primeiro**

A rescisão do Contrato, quando motivada por qualquer dos itens acima relacionados, implicará a apuração de perdas e danos, sem embargos da aplicação das demais penalidades cabíveis.

**Parágrafo Segundo**

Declarada a rescisão do Contrato, a CONTRATADA se obriga a entregar o objeto deste Contrato inteiramente desembaraçado, não criando dificuldades de qualquer natureza.

**CLÁUSULA DÉCIMA SEGUNDA - OBRIGAÇÕES DA CONTRATADA**

Constituir-se-ão obrigações da CONTRATADA as seguintes, para a totalidade dos serviços:

1 - Tratar as questões inerentes ao serviço com o fiscal do contrato, através do(s) responsável(is) técnico(s), não se admitindo aos demais empregados da CONTRATADA tratarem de questões técnicas com o fiscal do contrato, a não ser por iniciativa deste último;

2 - Responsabilizar-se por qualquer dano causado, por sua culpa ou dolo, a qualquer órgão público, empresa privada ou pessoa física, não cabendo ao Município suportar qualquer ônus, nos termos do art. 70 da Lei nº. 8.666/1993;

3 - Responder por quaisquer danos morais, materiais, patrimoniais e/ou pessoais causados ao Município ou a terceiros, provocados ou negligenciados por seus profissionais e/ou prepostos, culposa ou dolosamente, ainda que por omissão involuntária, não excluindo ou reduzindo essa responsabilidade a fiscalização ou acompanhamento pelo Município;

4 - Realizar com seus próprios recursos todas as obrigações relacionadas com o objeto deste Contrato, de acordo com as especificações determinadas no Processo Licitatório, assumindo a responsabilidade técnica pelos serviços prestados e pelos equipamentos/acessórios disponibilizados;

5 - Além destas obrigações, ainda compete à CONTRATADA:

a) Executar as obras de acordo com as definições da equipe técnica do Departamento de Gestão Urbana do Município;

b) Responsabilizar-se, civil e ético-profissional e responder, no prazo de garantia da obra de 5 (cinco) anos, conforme o Art. 618 do Código Civil, pela qualidade, solidez, segurança do trabalho e defeitos da construção;

c) Incluir nos preços unitários propostos os custos com Equipamentos de Proteção Individual (EPI), equipamentos, materiais, mão-de-obra, ferramentas e utensílios, transporte de funcionários, transporte dos materiais e equipamentos, combustíveis, instalação, bem como a respectiva ART/RRT (Anotação/Registro de Responsabilidade Técnica), e/ou documento equivalente, assim como o cumprimento de todas as obrigações que a legislação trabalhista e previdenciária impõe ao empregador sem qualquer ônus ou solidariedade por parte da Administração Municipal;

d) Manter contato diário com a Fiscalização definindo e registrando junto a esta os serviços executados os serviços bem como o andamento dos trabalhos em execução.



e) Refazer imediatamente os serviços incompletos, defeituosos ou executados em desacordo com os projetos e normas apresentadas, não cabendo à firma executante o direito de indenização;

f) Atentar que qualquer dos serviços que apresente defeito ou má execução, os reparos deverão ser feitos com urgência 24 (vinte e quatro) horas após a solicitação da fiscalização. Não sendo atendida a exigência, o fiscal do contrato tomará as medidas cabíveis ao caso;

g) Garantir a execução dos serviços definidos no contrato no prazo e condições estabelecidas, atualizando quinzenalmente o cronograma executivo e promovendo ações de modo a corrigir eventuais atrasos;

h) Manter atualizado o Diário de Obras, apresentando-o à Fiscalização;

i) Observar as recomendações do Município e das normas pertinentes quanto à sinalização provisória de obra, de modo a garantir a segurança do trânsito, dos pedestres e das equipes de trabalho;

j) Providenciar a regularização de falhas, defeitos ou omissões definidas pela Fiscalização do Município.

k) A Contratada será responsável pelo armazenamento e guarda dos materiais e equipamentos

l) No decorrer dos serviços e a qualquer momento, caso a Fiscalização identifique que um ou mais integrantes da equipe não estejam atendendo adequadamente aos serviços e atividades sob sua responsabilidade, deverá solicitar a substituição por outro profissional, devendo a Contratada atendê-la, às suas expensas, num prazo máximo de 5 dias úteis.

m) É obrigação da Contratada, além do cumprimento da legislação específica, fornecer, incentivar e obrigar o uso dos Equipamentos de Proteção Individual (EPI), adequados às atividades que estiverem desenvolvendo, para todos os seus funcionários quando em serviço.

6 - Apresentar ao Município todas as informações necessárias à execução dos serviços contratados;

7 - É vedado à CONTRATADA subcontratar total ou parcialmente, associar-se a outrem, ceder, transferir total ou parcialmente, realizar fusão, cisão ou incorporação do objeto deste contrato sem a expressa autorização pelo Município.

#### **CLÁUSULA DÉCIMA TERCEIRA - FISCALIZAÇÃO**

Todos os serviços objeto desta licitação serão acompanhados pelo Departamento de Gestão Urbana da Prefeitura e toda e qualquer ação de orientação geral e controle e a fiscalização da obra será feita pelo Engenheiro Civil Raul Zanella, quando da impossibilidade da fiscalização o Engenheiro Civil Marcio Trentini fica nomeado com o suplente. A gestão do Contrato será feita pelo Departamento de Gestão Urbana por meio de seu representante o Sr. Rogério Luis Nunes.



Município de

# Dois Vizinhos

Estado do Paraná



## Parágrafo Primeiro

A Contratada deverá:

- a) Permitir, a qualquer tempo, que o técnico do Departamento de Gestão Urbana inspecione a obra e examine os registros e documentos que considerar necessário.
- b) Manter no local da obra um perfeito sistema de sinalização e segurança, de acordo com as normas de segurança do trabalho.
- c) Assumir integral responsabilidade pelos danos que causar ao Contratante e a terceiros, por si ou seus sucessores e representantes, na execução do objeto da presente licitação, isentando o Contratante de qualquer reclamação que possa surgir em decorrência dos mesmos.

## CLÁUSULA DÉCIMA QUARTA - DAS PARTES INTEGRANTES

As condições estabelecidas na **Tomada de Preços nº 016/2020** e na proposta apresentada pela empresa ora **CONTRATADA** são partes integrantes deste instrumento, independentemente de transcrição.

## CLÁUSULA DÉCIMA QUINTA - SUCESSÃO E FORO

Fica eleito o Foro da Comarca de Dois Vizinhos, para dirimir dúvidas ou questões oriundas do presente Contrato, renunciando as partes a qualquer outro que tenham ou venham a ter, por mais privilegiado que seja.

E, por estarem justas e acordadas, as partes assinam o presente instrumento contratual, em 2 (duas) vias iguais e rubricadas para todos os fins de direito.

Dois Vizinhos, .....de ..... de 2020.

**Raul Camilo Isotton**  
Prefeito

\_\_\_\_\_  
**Razão Social**  
**CNPJ N.º**



Município de

**Dois Vizinhos**

Estado do Paraná



ANEXO V

**ATESTADO DE VISITA TÉCNICA (modelo)**

A **(nome da empresa licitante), CNPJ**....., por seu Representante designado, infra-assinado, DECLARA que recebeu do Município de Dois Vizinhos todas as orientações relativa ao objeto da **Tomada de Preços n.º 016/2020**, e que **visitou os locais** onde serão executados os serviços e tomou conhecimento das demais condições que possam influenciar na execução dos mesmos.

....., .... de .....de 2020.

**(Nome da empresa)**

**(Nome Responsável Técnico, carimbo e assinatura).**

Atestamos, para os fins legais, que a visita técnica foi devidamente realizada, sendo repassadas todas as informações necessárias à formulação da respectiva proposta, ao representante técnico da empresa supra identificada.

**Assinatura do Responsável Técnico**  
**Departamento de Gestão**





Município de

**Dois Vizinhos**

Estado do Paraná



ANEXO V.1

**DECLARAÇÃO FORMAL DE DISPENSA (modelo)**

A empresa ....., inscrita no CNPJ sob o nº ....., juntamente com seu representante técnico Sr.(a) (inserir o nome do representante), CPF nº ....., devidamente habilitado junto ao CREA/CAU/CFT, **DECLARA** que renuncia à Visita Técnica aos locais e/ou instalações do objeto licitado constantes na licitação modalidade de **Tomada de Preços nº 016/2020**, afirma ainda que tem pleno conhecimento das condições e peculiaridades inerentes à natureza dos trabalhos, assumindo total responsabilidade por esse fato e responsabilizando-se o contratado pela ocorrência de eventuais prejuízos em virtude da sua omissão na verificação do local de instalação e execução da obra.

Cidade, ..... de ..... de 2020.

\_\_\_\_\_  
Nome, CPF, e assinatura do Responsável Legal da empresa

\_\_\_\_\_  
Nome, nº CREA/CAU/CFT, e assinatura do Responsável Técnico



**ANEXO VI**  
**DECLARAÇÃO UNIFICADA**

À Prefeitura Municipal de Dois Vizinhos, Estado do Paraná

Ref.: **TOMADA DE PREÇOS nº 016/2020**

Empresa: .....  
CNPJ: .....  
Endereço: .....  
Responsável legal: .....  
CPF: .....

1- O senhor....., CPF nº ..... CREA/CAU/CFT nº ..... será o responsável técnico pela execução da obra até o seu recebimento definitivo pela contratante.

2- Declaramos que se a empresa ou profissional não for registrado no CREA/CAU/CFT do Estado do Paraná, apresentaremos o Certificado de Registro vistado pelo **CREA/CAU/CFT** do Paraná, na assinatura do contrato.

3- Declaramos que a empresa se responsabiliza em emitir a **ART/RRT** ou documento **equivalente de Execução** – Anotação de Responsabilidade Técnica/Registro de Responsabilidade Técnica.

4- Declaro que nos responsabilizamos em apresentar o **índice de BDI** de forma detalhada, admitindo-se em sua composição exclusivamente os seguintes itens: garantias, risco, despesas financeiras, administração central, tributos e lucro.

5- Declaramos, para os fins do disposto no inciso V do art. 27 da Lei n.º 8.666/93, acrescido pela Lei n.º 9.854/99, que **NÃO EMPREGAMOS** menores de 18 (dezoito) anos em trabalho noturno, perigoso ou insalubre e não empregamos menores de 16 (dezesesseis) anos. Ressalvamos ainda, que, caso empregue menores na condição de aprendiz (a partir de 14 anos, deverá informar tal situação no mesmo documento).

6- Declaramos, sob as penas da lei, que a empresa não foi declarada **INIDÔNEA** para licitar ou contratar com a Administração Pública.

7- Declaramos que **NENHUM** sócio desta empresa exerce cargo ou função pública impeditiva de relacionamento comercial com a Administração pública.

8- Declaramos que não contrataremos empregados com **INCOMPATIBILIDADE** com as autoridades contratantes ou ocupantes de cargos de direção ou de assessoramento até o terceiro grau, na forma da Súmula Vinculante nº 014 do STF (Supremo Tribunal Federal).

9- Declaro para os devidos fins que em caso de qualquer **COMUNICAÇÃO FUTURA** referente a este processo licitatório, bem como em caso de eventual contratação, concordo que seja encaminhado para o seguinte endereço:

**E-mail:**



Município de  
**Dois Vizinhos**

Estado do Paraná



Telefone: ( )

Caso altere o citado e-mail ou telefone comprometo-me em protocolizar pedido de alteração junto ao Sistema de Protocolo deste Município, sob pena de ser considerado como intimado nos dados anteriormente fornecidos.

**10- DA FISCALIZAÇÃO** - Declaro que apresentarei o Diário de Obra assinado pelo responsável, com visto do Fiscal da CONTRATANTE;

**11-** Declaramos que a empresa contribui para a promoção do **Desenvolvimento Nacional Sustentável** no cumprimento de diretrizes e critérios de Sustentabilidade Ambiental, de acordo com o artigo 225 da Constituição Federal de 1988 e em conformidade com o artigo 3º da Lei nº 8666/93 e com o artigo 6º da Instrução Normativa/SLTI/MPOG nº 01 de 19 de janeiro de 2010.

**12-** Indicamos como preposto da empresa o(a) Senhor(a)....., inscrito(a) no CPF sob o nº....., RG nº....., e-mail....., número de telefone fixo (.....) ..... e/ou também de celular (.....) .....; (em caso de alteração das informações descritas nesta declaração durante a execução do contrato, a proponente deverá oficializar o fiscal e gestor do contrato para atualização dos dados).

**13-** Declaramos que temos ciência do prazo de garantia da obra conforme disposto no art. 618 da Lei 10.406/2002 do Código Civil.

Art. 618. Nos contratos de empreitada de edifícios ou outras construções consideráveis, o empreiteiro de materiais e execução responderá, durante o prazo irredutível de 5 (cinco) anos, pela solidez e segurança do trabalho, assim em razão dos materiais, como do solo.

..... de 2020.  
Local e Data

Assinatura do Responsável Legal da empresa

Assinatura do Responsável Técnico



Município de

# Dois Vizinhos

Estado do Paraná



41

**ANEXO VII**  
**DECLARAÇÃO DE VALORES**

À

Prefeitura Municipal de Dois Vizinhos, Estado do Paraná

Ref.: **TOMADA DE PREÇOS n° 016/2020**

Empresa:.....  
CNPJ:.....  
Endereço:.....  
Responsável legal: .....,  
CPF: .....

**Lote 1**

Valor TOTAL Proposto R\$ ..... (valor por extenso) correspondente a 100%;  
MÃO-DE-OBRA R\$ ..... (valor por extenso) correspondente a (percentual %);  
MATERIAL R\$..... (valor por extenso) correspondente a (percentual %).

Declaramos que nos comprometemos em informar nas notas fiscais os valores referentes à Mão de Obra e Materiais separadamente, para dedução de tributos, conforme Instrução Normativa RFB N° 971, e posteriores alterações.

Seguindo a legislação municipal Lei n° 1052/2002 o percentual correspondente a Mão-de-Obra para execução do objeto licitado equivale a no mínimo 30% (trinta por cento) do valor total orçado pela empresa.

**RESPONSÁVEL LEGAL**

Assinatura

PREFEITURA MUNICIPAL

Av. Rio Grande do Sul, 130 – Fone (46) 3536 8800 – CEP 85.660-000 – Dois Vizinhos - PR

CNPJ 76.205.640/0001-08



# Município de Dois Vizinhos



*Parecer Jurídico Inicial Tomada de Preço 16.2020*

## PARECER

*Parecer jurídico sobre Tomada de Preços.*

### **I – Dos fatos:**

Análise do Procedimento Licitatório na modalidade de Tomada de preços, tendo como critério de julgamento o menor preço global, incluindo material e mão de obra objetivando a Contratação de empresa para execução de área de lazer no Bairro Nossa Senhora de Lourdes no Município de Dois Vizinhos - PR.

O preço máximo da licitação é de R\$ 272.427,33 (duzentos e setenta e dois mil, quatrocentos e vinte e sete reais, trinta e três centavos), composto por um lote, conforme memorial descritivo, cronograma físico-financeiro, BDI, planilha orçamentária e projetos em anexo.

O prazo máximo para a execução dos serviços será de 4 (quatro) meses, contados a partir da assinatura do contrato e emissão da ordem de serviço, podendo ser prorrogado através de Termo Aditivo.

A ordem de serviço poderá ser emitida, excepcionalmente, em até 60 (sessenta) dias após a assinatura do Contrato, desde que devidamente justificado.

A obra deverá ter início no prazo máximo de até 15 (quinze) dias, contados do momento do recebimento da Ordem de Serviço, que será emitida na data da assinatura do contrato.

A vigência do contrato é de 7 (sete) meses, contados a partir da assinatura do contrato, podendo, por interesse da Administração, ser prorrogado mediante Termo Aditivo nos termos do Art. 57 § 1º e seus incisos da Lei 8666/93.

As despesas com a execução do objeto correrão por conta da seguinte Dotação Orçamentária:

DOTAÇÕES			
Exercício da Despesa	Conta de Despesa	Funcional Programática	Destinação do Recurso
2020	02990	07.003.27.812.0009.1057	00000

### **II – Do Direito:**

Primeiramente esclarecesse que o exame desta Procuradoria se dá nos termos da Lei, subtraindo-se análises que importem considerações de ordem técnica, financeira ou orçamentária, considerando a delimitação legal de atribuições de cargo.



# Município de Dois Vizinhos



*Parecer Jurídico Inicial Tomada de Preço 16.2020*

Sublinhe-se que a presente apreciação restringe-se à análise do edital referente ao atendimento das exigências legais ao procedimento em tela.

O artigo 37, inciso XXI, da Constituição Federal, prevê a necessidade de licitação para obras, serviços, compras e alienações, assegurando igualdade de condições a todos os concorrentes, com cláusulas que estabeleçam obrigações de pagamento, mantidas as condições efetivas da proposta, nos termos da lei, o qual somente permitirá as exigências de qualificação técnica e econômica indispensáveis à garantia do cumprimento das obrigações.

O artigo 3º, da Lei nº 8.666/93 estabelece que a licitação deve garantir isonomia, seleção da proposta mais vantajosa para a administração, promoção do desenvolvimento nacional sustentável. O processamento e o julgamento da mesma deverá ser com observância no princípio da legalidade, impessoalidade, moralidade, igualdade, publicidade, probidade administrativa, vinculação ao instrumento convocatório, julgamento objetivo e dos que lhes são correlatos.

O artigo 6º, IX e X da Lei 8666/93 prevê as considerações e esclarecimentos para cada projeto, seja básico ou executivo. Por essa razão a Administração deverá seguir a seguinte ordem: 1) Projeto Básico; 2) Projeto Executivo; 3) execução das obras ou serviços. A legislação acima citada, acrescentando o artigo 7º, parágrafo 2º da Lei 8666/93 são os requisitos básicos para o início do projeto e posteriormente da obra. Necessário se faz também as planilhas detalhadas dos custos da obra. No Procedimento Licitatório deve ser definido o projeto que está sendo licitado.

O artigo 21, parágrafo 2º, II, b da Lei 8666/93 estabelece o prazo mínimo de 30 (trinta) dias até o recebimento das propostas ou da realização do evento ou de 15 dias no caso de não ser a licitação por melhor técnica ou técnica e preço. Conforme artigo 22, parágrafo 2º da Lei 8666/93 Tomada de preços é a modalidade de licitação entre interessados devidamente cadastrados ou que atenderem a todas as condições exigidas para cadastramento até o terceiro dia anterior à data do recebimento das propostas, observada a necessária qualificação. O artigo 23 da Lei 8666/93 prevê as modalidades de licitação.

O artigo 46 da Lei 8666/93 prevê que os tipos de licitação "melhor técnica" ou "técnica e preço" serão utilizados exclusivamente para serviços de natureza predominantemente intelectual, em especial na elaboração de projetos, cálculos, fiscalização, supervisão e gerenciamento e de engenharia consultiva em geral e, em particular, para a elaboração de estudos técnicos preliminares e projetos básicos e executivos, ressalvado o disposto no § 4º do artigo anterior. O Acórdão n.º 3468/2012 – TCU – Plenário revogou a Súmula n.º 157 do próprio TCU, a qual estabelecia que **deveria haver melhor qualidade ou de melhor técnica.**

No caso tem se admitido, com a citada revogação, para elaboração do projeto até mesmo a realização de pregão, considerando que o que se busca também é menor o preço. A administração não tem condições de arcar com todos os serviços através de seu quadro efetivo. Entretanto, o fato de buscar o menor preço deverá



# Município de Dois Vizinhos



## Parecer Jurídico Inicial Tomada de Preço 16.2020

atender a condições mínimas de habilitação, especialmente com exigência de apresentação de Anotação de Responsabilidade Técnica – ART referente a projeto, execução, supervisão e fiscalização de obras e serviços de engenharia, com indicação do responsável Engenheiro e/ou Arquiteto, conforme Súmula 260 TCU.

Da mesma forma, o Edital e o contrato estão em conformidade com a legislação em vigor. Havendo interesse poderá a administração fazer referência às demais condições específicas para habilitação das proponentes. Fundamenta-se a qualificação técnica para assegurar uma plena, efetiva e qualificada prestação dos serviços a serem contratados, encontrando expressa previsão no art. 27, II c/c art. 30 da Lei 8.666/93. Configura-se **requisito de habilitação, sendo sua apresentação obrigatória sob pena de inabilitação**. O art. 27 da Lei 8.666/93 traz em bojo a documentação que Administração pode exigir como condições de habilitação, de interessados em participar de determinado procedimento licitatório.

**Deverá também conter no contrato os requisitos do artigo 55 da Lei 8666/93.** Esclarece ainda que é vedada a utilização da Tomada de Preços, conforme o caso, para parcelas de uma mesma obra ou serviço, ou ainda para obras e serviços da mesma natureza e no mesmo local que possam ser realizadas conjunta e concomitantemente, sempre que o somatório de seus valores caracterizar o caso de "concorrência", exceto para as parcelas de natureza específica que possam ser executadas por pessoas ou empresas de especialidade diversa daquela do executor da obra ou serviço.

Conforme artigo 41 da Lei 8666/93 decairá do direito de impugnar os termos do edital de licitação perante a administração o licitante que não o fizer até o segundo dia útil que anteceder a abertura dos envelopes de habilitação em tomada de preços, as falhas ou irregularidades que viciariam o edital, hipótese em que tal comunicação não terá efeito de recurso. O artigo 43 da Lei 8666/93 prevê a forma e os procedimentos adotados para o processamento e julgamento da licitação. Conforme artigo 62 da Lei 8666/93 o contrato é obrigatório na modalidade de tomada de preços e a minuta do futuro contrato integrará o edital.


### III – Conclusão:

Dá análise da do edital e da minuta de contato, denota-se que os mesmos cumprem os requisitos legais, opinando-se pelo prosseguimento do procedimento licitatório.

É o parecer, Salvo Melhor Juízo.

Dois Vizinhos/PR, 01 de abril de 2020.

**Kelin Ghizzi OAB/PR 41.860**  
Advogada do Município de Dois Vizinhos/PR

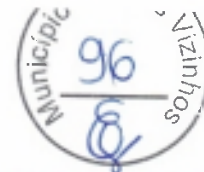

## AUTORIZAÇÃO PARA LICITAÇÃO

Ofício Número: 016/2020

Dois Vizinhos, 1 de abril de 2020.

DE: GABINETE DO EXECUTIVO  
PARA: COMISSÃO DE LICITAÇÕES

Considerando as informações e pareceres contidos no presente processo AUTORIZO e APROVO a licitação sob a modalidade de TOMADA DE PREÇOS, para a **CONTRATAÇÃO DE EMPRESA PARA EXECUÇÃO DE ÁREA DE LAZER NO BAIRRO NOSSA SENHORA DE LOURDES NO MUNICÍPIO DE DOIS VIZINHOS - PR.**

Demais especificações estão contidas nos anexos que fazem parte do edital, nos termos da Lei Federal nº 8.666/93 e posteriores alterações, Lei Complementar n.º 123/2006, 147/2014 e Lei Municipal nº 1994/2015.

A Comissão de Licitação é aquela nomeada pela Portaria 001/2020.

Encaminhe-se ao Departamento de Licitação para as providências necessárias.

**Raul Camilo Isotton**  
Prefeito





SECRETARIA DE ADMINISTRAÇÃO E FINANÇAS  
DEPARTAMENTO DE LICITAÇÕES

AVISO DE LICITAÇÃO  
(Lei nº 8.666/93 e Lei 12.232/10)

Modalidade de licitação: TOMADA DE PREÇOS Nº 016/2020

**OBJETO: CONTRATAÇÃO DE EMPRESA PARA EXECUÇÃO DE ÁREA DE LAZER NO BAIRRO NOSSA SENHORA DE LOURDES NO MUNICÍPIO DE DOIS VIZINHOS - PR.**

Data e Horário de Abertura dos Envelopes: 20 de abril de 2020 às 8 horas e 00 minutos.

Valor: 272.427,33 (duzentos e setenta e dois mil, quatrocentos e vinte e sete reais, trinta e três centavos).

Local de entrega e abertura dos envelopes: Av. Rio Grande do Sul, 130 - Centro, na cidade de Dois Vizinhos, Estado do Paraná, na sede da Prefeitura Municipal.

O edital estará à disposição dos interessados no site [www.doisvizinhos.pr.gov.br/licitacoes/propostas](http://www.doisvizinhos.pr.gov.br/licitacoes/propostas) da Prefeitura Municipal. Informações complementares através do fone: (46) 3536 8848 ou 3536 8814.

Dois Vizinhos, 1 de abril de 2020.

Raul Camilo Isotton  
Prefeito

**Cornélio Procópio**

**AVISO DE EDITAL**  
PREGÃO Nº 037/2020- PMCP- FO  
PROCESSO Nº 061  
MODALIDADE: Pregão - Forma Presencial do  
OBJETO: Registrar preços de luminárias e servi  
CREDENCIAMENTO: Até 08h59m do dia 15 d  
de Licitação, piso térreo da Prefeitura Municipal.  
ABERTURA: Às 09h00m do dia 15 de abril de 2020.  
LOCAL: Prefeitura do Município - Departamento de Licitação - Av. Mtuas Gerais,  
301, Centro.  
DISPONIBILIDADE DO EDITAL no site: [www.cornelioprocopio.pr.gov.br](http://www.cornelioprocopio.pr.gov.br) IN-  
FORMAÇÕES: Departamento de Licitação - (41) 3520-8013  
\* Para todas as referências de tempo será observado o horário de Brasília (DF).  
Cornélio Procópio-PR, 01 de abril e 2020.  
MEURY NAOMI MATUDA MARQUES  
Pregoeira

27958/2020

**Curiúva**

**AVISO DE LICITAÇÃO ABERTURA**  
EDITAL DE PREGÃO ELETRÔNICO Nº 017/2020  
O MUNICÍPIO DE CURIÚVA, Estado do Paraná, através da Pregoeira, de  
conformidade com a Lei Federal Nº 10.520/2002, Decreto 10.024/2019; Decreto  
Municipal Nº 05/2006 e Decreto Municipal 046/2015 e alterações posteriores,  
subsidiariamente, as Leis Federais Nº 8.666/93 e 8.883/94 e 147/2014 torna público  
que se encontra a disposição dos interessados, a partir da data da publicação deste, o  
Edital de Pregão Eletrônico objetivando o Registro de preços para futura e eventual  
aquisição de bolsas de colostomia, ileostomia, proctostomia, curativos e materiais  
para estomia, conforme especificações e necessidades dos pacientes do município  
de Curiúva-PR, atendendo solicitação da Secretaria Municipal de Saúde - ITENS  
DESERTOS DO PREGÃO ELETRÔNICO 15/2020. O edital está disponível no  
Site [www.curiuva.pr.gov.br](http://www.curiuva.pr.gov.br) e [www.bll.org.br](http://www.bll.org.br) e as propostas deverão ser anexadas  
ao sistema até às 8h00min do dia 17 de março de 2020 e a sessão de disputa terá  
início às 9h00min do mesmo dia.

Curiúva, 02 de abril de 2020.  
LUCIANA MARIÁIA DA COSTA  
Pregoeira  
NATA NAEL MOURA DOS SANTOS  
Prefeito Municipal

27968/2020

**AVISO DE LICITAÇÃO ABERTURA**  
EDITAL DE PREGÃO ELETRÔNICO Nº 018/2020  
O MUNICÍPIO DE CURIÚVA, Estado do Paraná, através da Pregoeira, de  
conformidade com a Lei Federal Nº 10.520/2002, Decreto 10.024/2019; Decreto  
Municipal Nº 05/2006 e Decreto Municipal 046/2015 e alterações posteriores,  
subsidiariamente, as Leis Federais Nº 8.666/93 e 8.883/94 e 147/2014 torna públi-  
co que se encontra a disposição dos interessados, a partir da data da publicação  
deste, o Edital de Pregão Eletrônico objetivando o Registro de preços para futu-  
ra e eventual aquisição de materiais ambulatoriais - ITENS DESERTOS DO  
PREGÃO ELETRÔNICO 45/2019. O edital está disponível no Site [www.curiuva.pr.gov.br](http://www.curiuva.pr.gov.br)  
e [www.bll.org.br](http://www.bll.org.br) e as propostas deverão ser anexadas ao sistema até às  
8h00min do dia 22 de março de 2020 e a sessão de disputa terá início às 9h00min  
do mesmo dia.

Curiúva, 02 de abril de 2020.  
LUCIANA MARIÁIA DA COSTA  
Pregoeira  
NATA NAEL MOURA DOS SANTOS  
Prefeito Municipal

28157/2020

**Dois Vizinhos**

**MUNICÍPIO DE DOIS VIZINHOS**  
**AVISO DE LICITAÇÃO**  
**ROMADA DE PREÇOS Nº 016 2020**  
OBJETO: Contratação de empresa para execução de área de lazer no  
Bairro Nossa Senhora de Lourdes no Município de Dois Vizinhos - PR.  
Data e Horário de Abertura dos Envelopes: 20 de abril de 2020 às 8 horas  
e 00 minutos.  
Valor: 272.427,33 (dozentos e setenta e dois mil, quatrocentos e vinte e sete reais,  
trinta e três centavos).  
Local de entrega e abertura dos envelopes: Av. Rio Grande do Sul, 130 - Centro,  
na cidade de Dois Vizinhos, Estado do Paraná, na sede da Prefeitura Municipal.  
O edital estará à disposição dos interessados no site [www.doisvizinhos.pr.gov.br](http://www.doisvizinhos.pr.gov.br),  
br licitações/propostas da Prefeitura Municipal. Informações complementares  
através do fone: (46) 3536 8848 ou 3536 8814.

Dois Vizinhos, 1 de abril de 2020  
Raul Camilo Isotton  
Prefeito

28105/2020

**DOCUMENTO CERTIFICADO**

**CÓDIGO LOCALIZADOR:**  
**232632020**

Documento emitido em 02/04/2020 08:40:21

Diário Oficial Com. Ind. e Serviços  
Nº 10659 | 02/04/2020 | PÁG. 20

Para verificar a autenticidade desta página, ba  
Código Localizador no site do DiC  
[www.imprensaoficial.pr.gov.br](http://www.imprensaoficial.pr.gov.br)

**MUNICÍPIO DE DOIS VIZINHOS**  
**AVISO DE LICITAÇÃO**  
**DE PREÇOS Nº 016 2020**  
Impresa para execução de construção de  
de Dois Vizinhos - PR.  
dos Envelopes: 20 de abril de 2020 às 13

e sessenta e um mil, seiscentos e dezessete reais

envelopes: Av. Rio Grande do Sul, 130 - Centro,  
de do Paraná, na sede da Prefeitura Municipal.

os interessados no site [www.doisvizinhos.pr.gov.br](http://www.doisvizinhos.pr.gov.br).

br licitações/propostas da Prefeitura Municipal. Informações complementares  
através do fone: (46) 3536 8848 ou 3536 8814.

Dois Vizinhos, 1 de abril de 2020.

Raul Camilo Isotton  
Prefeito

28105/2020

**Enéas Marques**

**ENÉAS MARQUES DEPARTAMENTO DE LICITAÇÕES**  
**COMPRAS AVISO DE LICITAÇÃO** Processo Administrativo nº 24/2020  
Modalidade: Pregão nº. 16/2020 Tipo de julgamento: Menor Preço  
Objeto Aquisição de plantadeira nova mecânica, de arrasto,  
pantográfica, com no mínimo 07 linhas, disco de carter de 18 polegadas,  
disco defasado para adubo e semente, sulcador para adubo com  
desarme automático, capacidade mínima do reservatório de adubo  
1.000 litros e do reservatório de semente de 45,5 litros por linha, peso  
mínimo do equipamento de 3.750 KG (sem carga), com distribuição do  
adubo por Fertsystem, caixa do adubo e semente em polietileno, com  
garantia de 12 meses, para o Município de Enéas Marques-PR. Entrega  
dos envelopes: Até 22/04/2020 às 08h50min e abertura dos Envelopes:  
22/04/20 às 09h00min. O Edital poderá ser obtido no site do município  
[eneasmarques.alende.net](http://eneasmarques.alende.net), dúvidas entrar em contato pelo fone  
(0\*\*46)3544-2100 ou na Avenida Joaquim Bonetti, 579, nos dias úteis,  
de Segunda a Sexta-feira, das 8h00min às 17h30min e das 13h00min às  
17h00min. ENÉAS MARQUES, 1 de abril de 2020.  
MAIKON ANDRE PARZIANELLO Prefeito Municipal  
JOELMIR CARLOS MARTINS Pregoeiro

28065/2020

**Farol**

**MUNICÍPIO DE FAROL**  
**SEDU/PARANACIDADE - PAM**  
**EDITAL DE PREGÃO PRESENCIAL Nº 15/2020**  
O MUNICÍPIO de Farol, torna public que às 14.00 horas do dia 15/04/2020,  
na Rua Bahia,880, realizará licitação na modalidade Pregão Presencial, do tipo  
menor preço, de acordo com as especificações do edital, para aquisição de:

OBJETO	QUANTI- DADE	VALOR TOTAL (R\$)	PRAZO (DIAS)
VEICULO DE TRANSPORTE DE PASSAGEIROS tipo MICRO ÔNIBUS	01	327.000,00	90

Informações e esclarecimentos relativos ao edital, modelos e anexos poderão  
ser solicitados junto ao Pregoeiro do Município de Farol, Paraná, Brasil -  
Telefone: (44) 3563 - 1101 - E-mail [licitacao@farol.org.br](mailto:licitacao@farol.org.br). A Pasta  
Técnica, com o inteiro teor do Edital e seus respectivos modelos, adendos  
e anexos, poderá ser examinada no seguinte endereço Rua Bahia,880, das  
09.00 às 16.00 horas.

Farol, 31 de março de 2020.

Willian José Marques Costa  
Pregoeiro

27706/2020

**Foz do Iguaçu**

**PREFEITURA DO MUNICÍPIO DE FOZ DO IGUAÇU**  
**AVISO DE LICITAÇÃO**  
Pregão Eletrônico nº 033/2020  
Objeto: Seleção de propostas visando o registro de preços, para eventual e futura  
aquisição de merendas (refeições embaladas) para alimentação dos usuários das  
unidades dos equipamentos da política de assistência social que encontram-se em  
situação de rua, em complemento as medidas de controle e prevenção para






[Voltar](#)

### Detalhes processo licitatório

Informações Gerais	
Entidade Executora	MUNICÍPIO DE DOIS VIZINHOS
Ano*	2020
Nº licitação/dispensa/inexigibilidade*	16
Modalidade*	Tomada de Preços
Número edital/processo*	16
Recursos provenientes de organismos internacionais/multilaterais de crédito	
Instituição Financeira	
Contrato de Empréstimo	
Descrição Resumida do Objeto*	Contratação de empresa para execução de área de lazer no Bairro Nossa Senhora de Lourdes no Município de Dois Vizinhos - PR.
Forma de Avaliação	Menor Preço
Dotação Orçamentária*	0299007003278120009105700000
Preço máximo/Referência de preço - R\$*	272.427,33
Data de Lançamento do Edital	01/04/2020
Data da Abertura das Propostas	20/04/2020
NOVA Data da Abertura das Propostas	
Data de Lançamento do Edital	
Data da Abertura das Propostas	
Há itens exclusivos para EPP/ME?	Não
Há cota de participação para EPP/ME?	Não
Percentual de participação:	0,00
Trata-se de obra com exigência de subcontratação de EPP/ME?	Não
Há prioridade para aquisições de microempresas regionais ou locais?	Não
Data Cancelamento	

[Editar](#)
[Excluir](#)

CPF: 4677898944 (Logout)



SECRETARIA DE ADMINISTRAÇÃO E FINANÇAS  
DEPARTAMENTO DE LICITAÇÕES

AVISO DE LICITAÇÃO  
(Lei nº 8.666/93 e Lei 12.232/10)

Modalidade de licitação: TOMADA DE PREÇOS Nº 016/2020

**OBJETO: CONTRATAÇÃO DE EMPRESA PARA EXECUÇÃO DE ÁREA DE LAZER NO BAIRRO NOSSA SENHORA DE LOURDES NO MUNICÍPIO DE DOIS VIZINHOS - PR.**

Data e Horário de Abertura dos Envelopes: 20 de abril de 2020 às 8 horas e 00 minutos.

Valor: 272.427,33 (duzentos e setenta e dois mil, quatrocentos e vinte e sete reais, trinta e três centavos).

Local de entrega e abertura dos envelopes: Av. Rio Grande do Sul, 130 - Centro, na cidade de Dois Vizinhos, Estado do Paraná, na sede da Prefeitura Municipal.

O edital estará à disposição dos interessados no site [www.doisvizinhos.pr.gov.br](http://www.doisvizinhos.pr.gov.br) licitações/propostas da Prefeitura Municipal. Informações complementares através do fone: (46) 3536 8848 ou 3536 8814.

Dois Vizinhos, 1 de abril de 2020.

Raul Camilo Isotton  
Prefeito

Afixou-se no Mural de Licitações da  
Prefeitura de Dois Vizinhos no  
período de 2 / 4 / 20 a  
1 / 1 /.