



JALTO

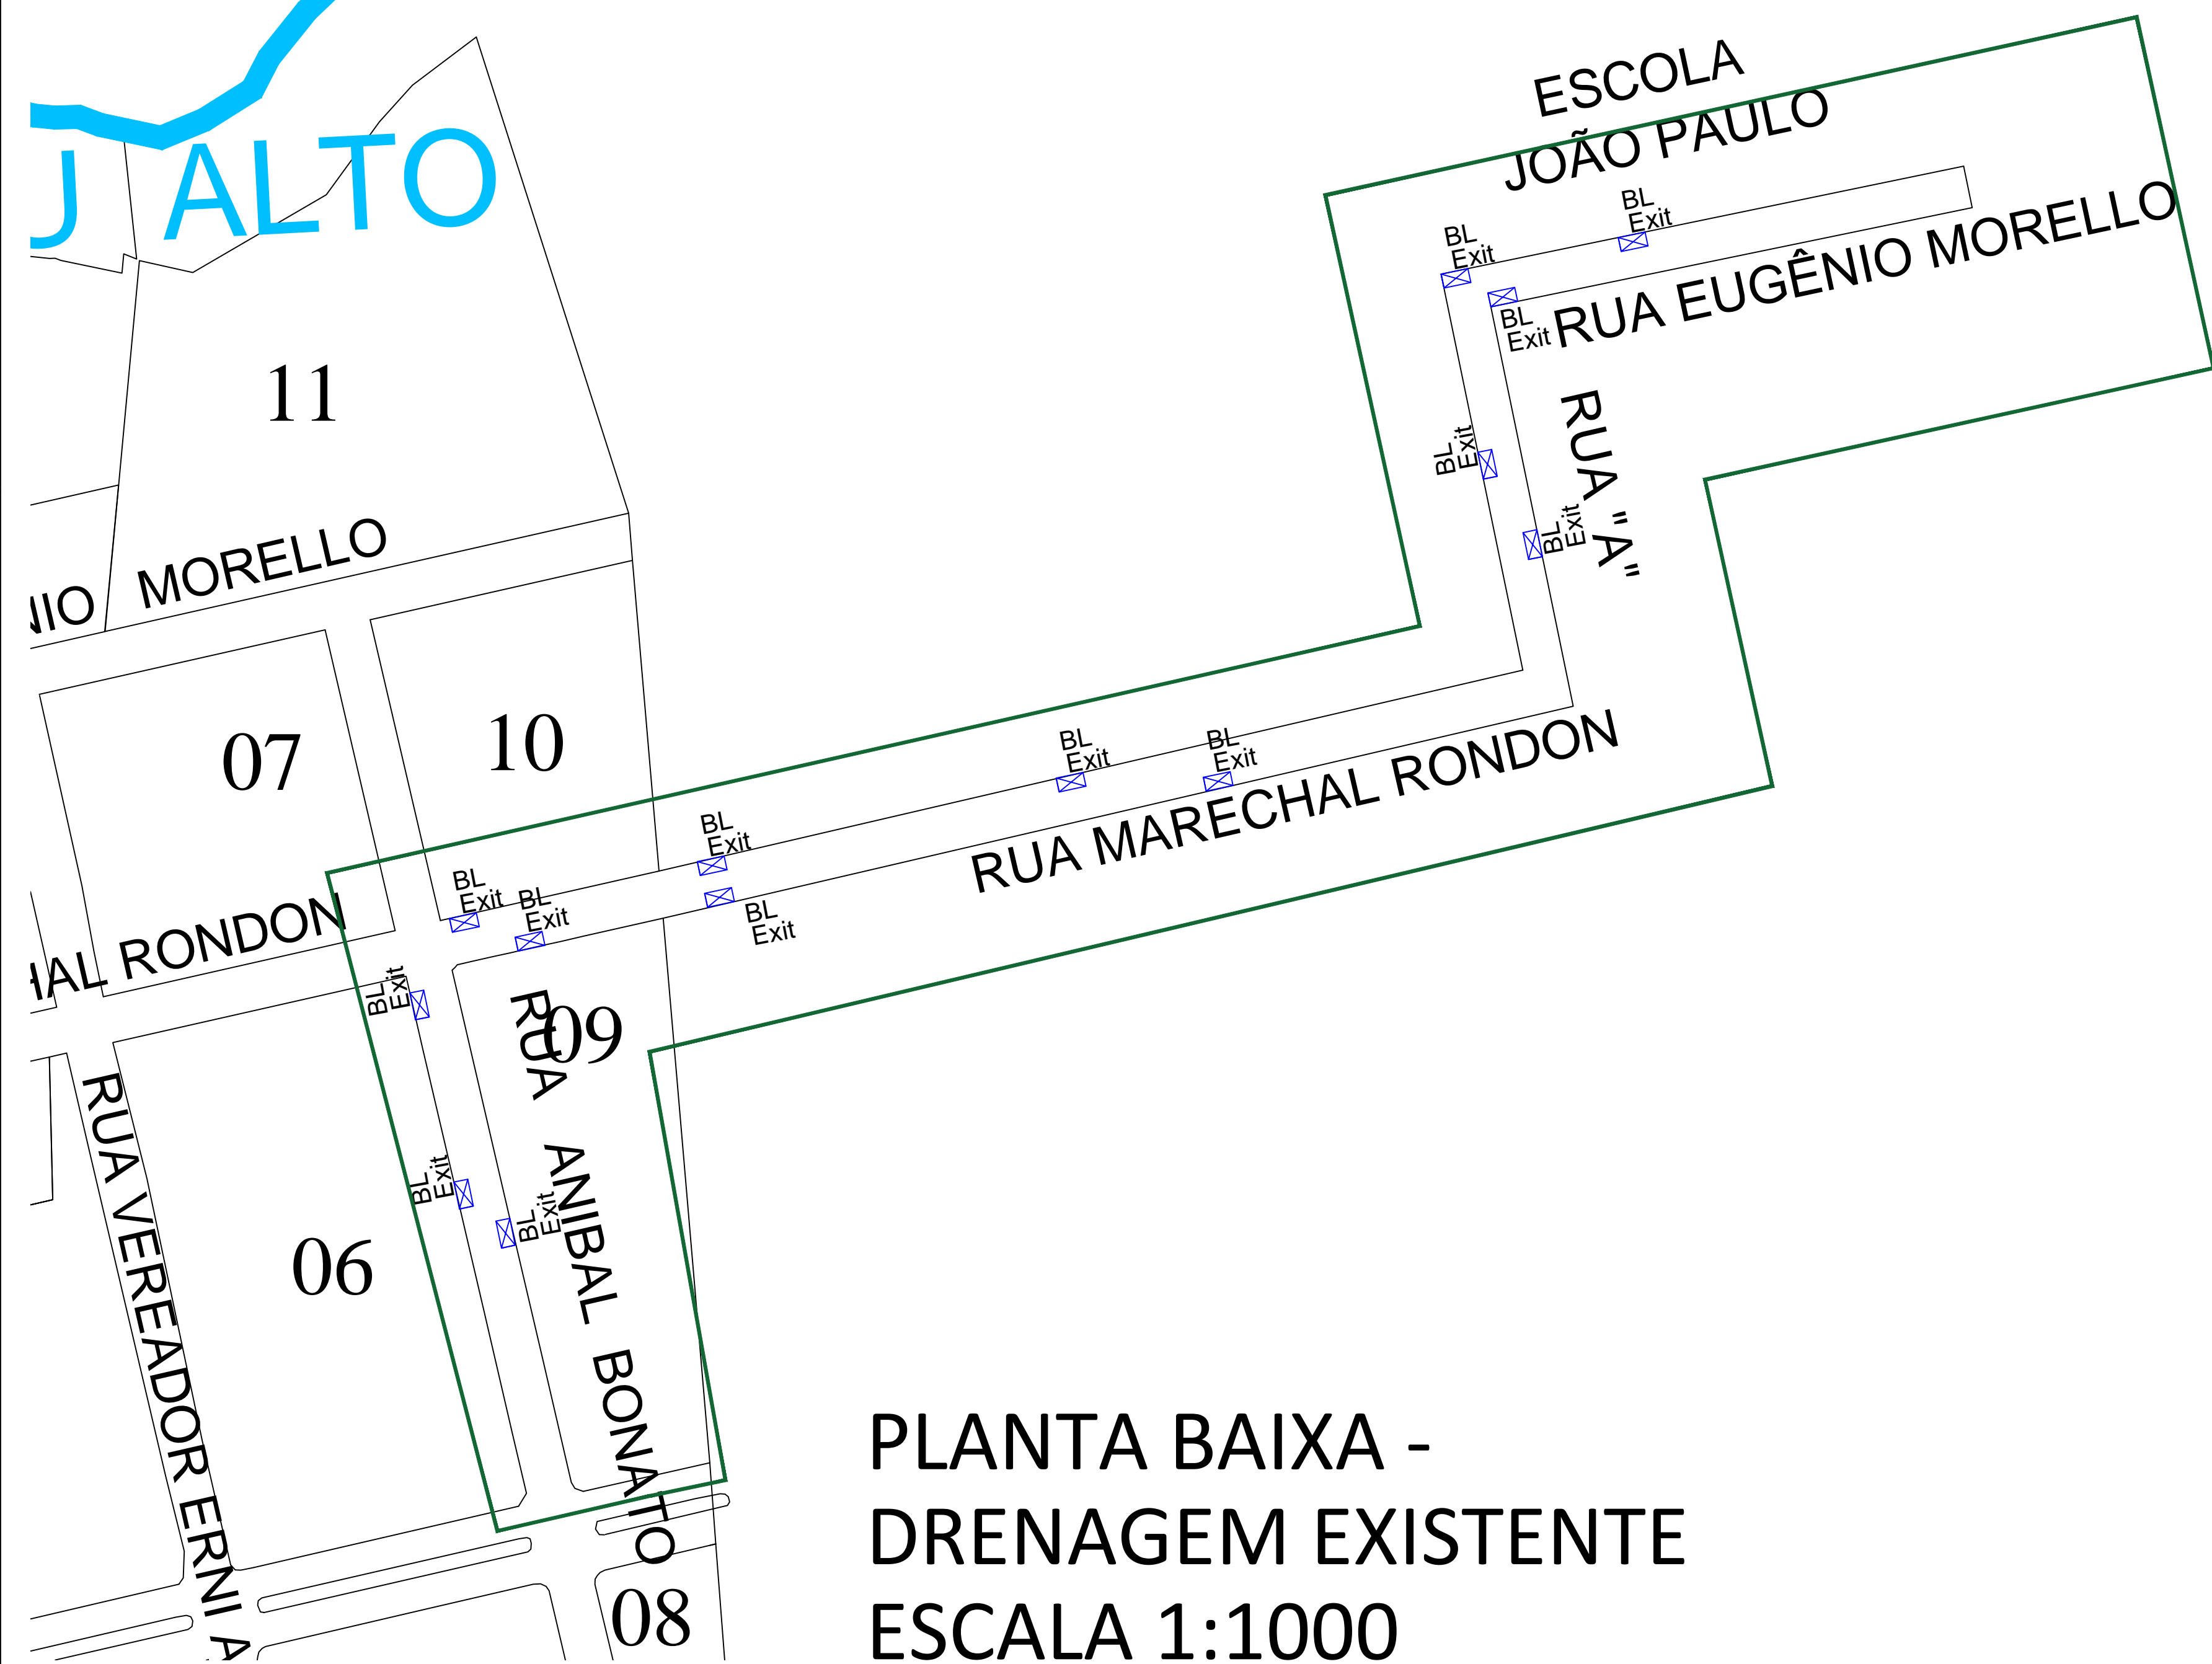

PLANTA BAIXA -
DRENAGEM EXISTENTE
ESCALA 1:1000

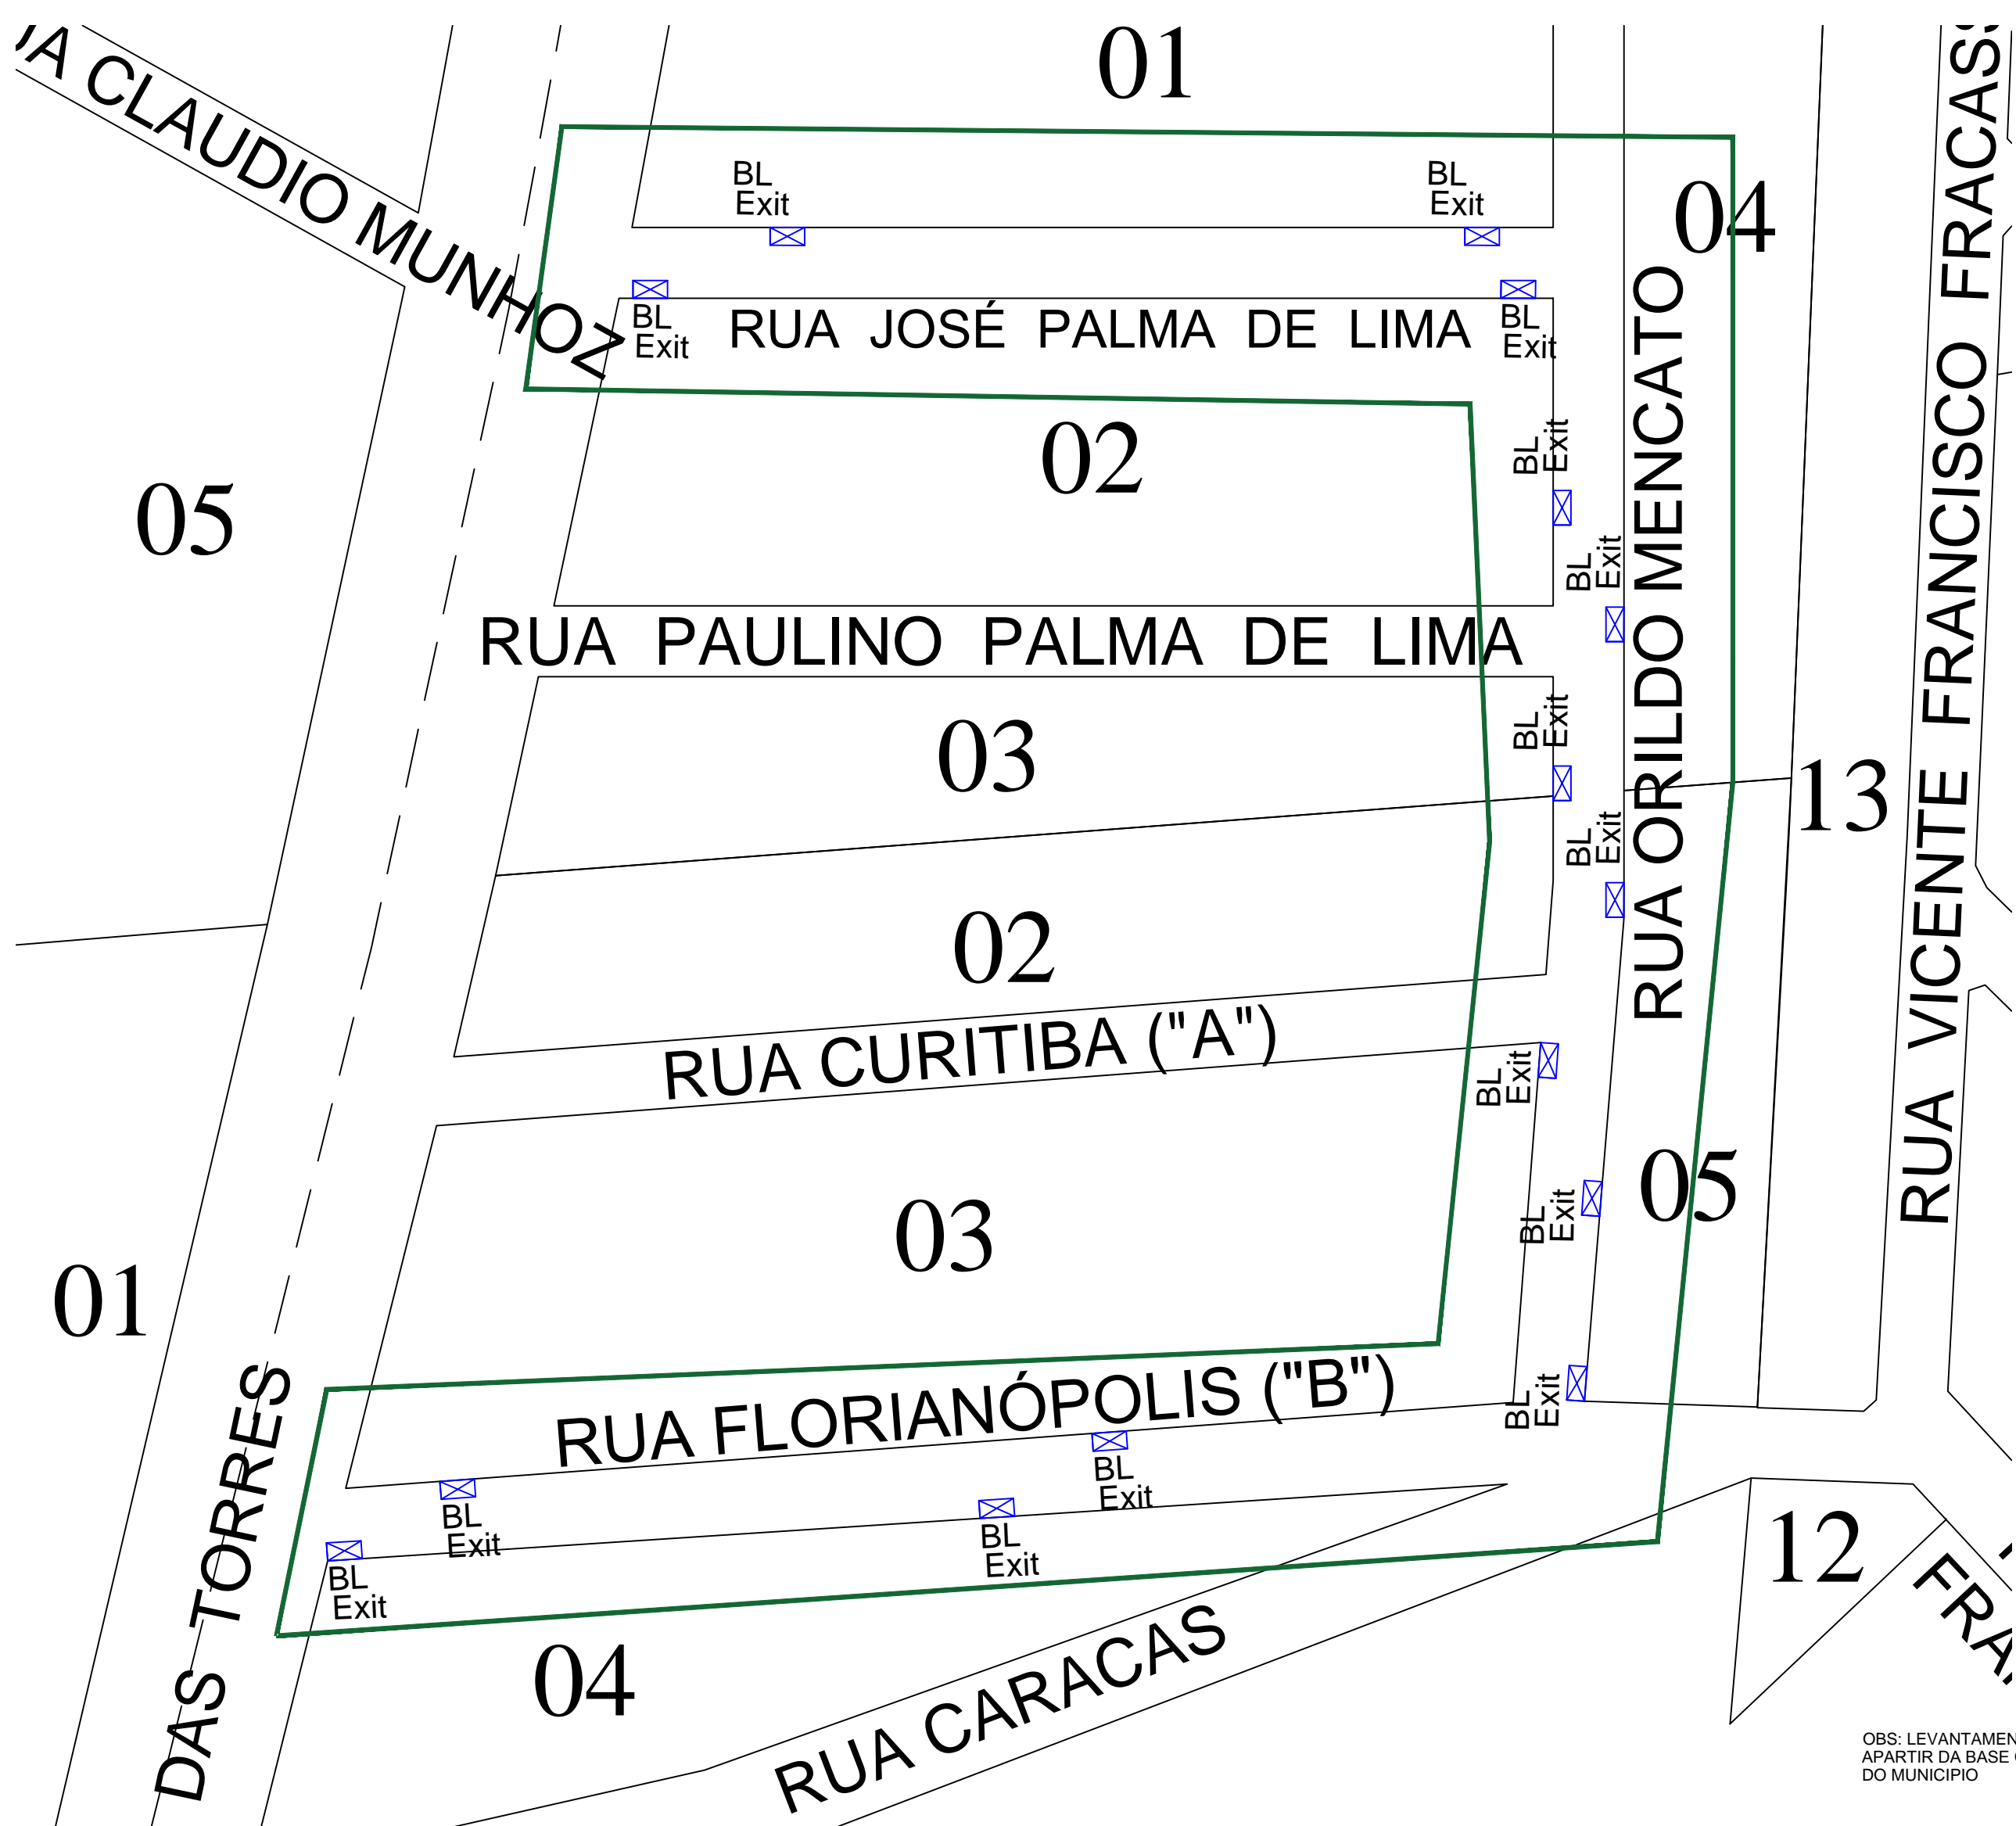

PLANTA BAIXA -
DRENAGEM EXISTENTE
ESCALA 1:1000

PREFEITURA MUNICIPAL DE		DOIS VIZINHOS - PR	
Administração 2021 / 2024			
ADMINISTRAÇÃO	RELA - TÉCNICO	PROJETO	
MUNICÍPIO DE DOIS VIZINHOS CASA 11429,17 m²		01/02	
PROJETO		DRENAGEM	
ÁREA	11 429,17 m²		
RECAPEAMENTO URBANO COM SINALIZAÇÃO E CALÇADAS			
ESPICILHADES PLANTA BAIXA - LOCAÇÃO DE DRENAGEM		DATA	
		FEVEREIRO / 2022	
COD	PERMÍTCIO URBANO	DATA	QUADRA
		1 / 7.500	
DOIS VIZINHOS	PARANÁ		

OBS: LEVANTAMENTO ELABORADO
APARTIR DA BASE CARTOGRAFICA
DO MUNICÍPIO