



QUADRO DE ÁREAS					
ITEM	DESCRIÇÃO				
1.0	RUA FLORIANOPOLIS TRECHO: entre Av. Das Torres Até Rua Orildo Mencato				
	Item	Compr.	Largura	Quant	Area m²
	Faixa Pedestres	4,00	0,40	40,00	64,00
	Faixa Retenção		0,40	24,00	9,60
	Faixa Continua		0,10	175,00	17,50
Total de Área					91,10

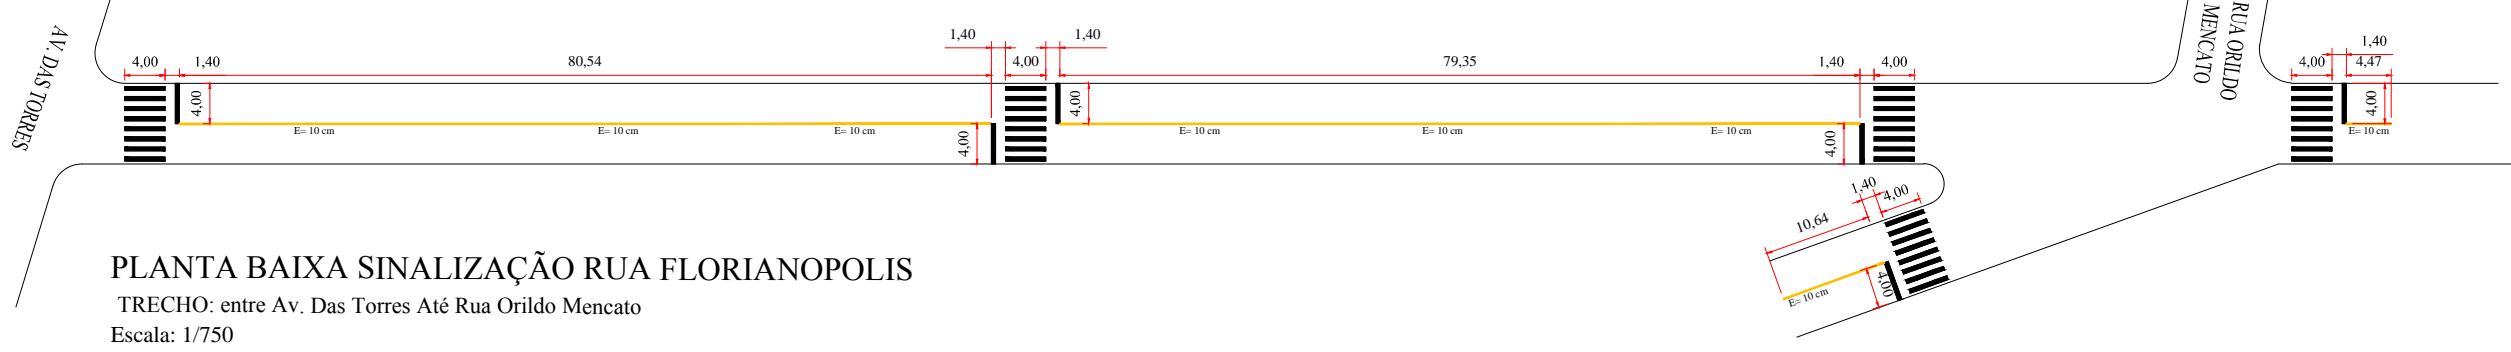


PLANTA BAIXA SINALIZAÇÃO RUA FLORIANOPOLIS  
TRECHO: entre Av. Das Torres Até Rua Orildo Mencato  
Escala: 1/750

QUADRO DE ÁREAS					
ITEM	DESCRIÇÃO				
3.0	RUA JOSÉ P. DE LIMA TRECHO: entre Av. Das Torres Até Rua Orildo Mencato				
	Item	Compr.	Largura	Quant	Area m²
	Faixa Pedestres	4,00	0,40	21,00	33,60
	Faixa Retenção		0,40	14,00	5,60
	Faixa Continua		0,10	158,47	15,85
Total de Área					55,05

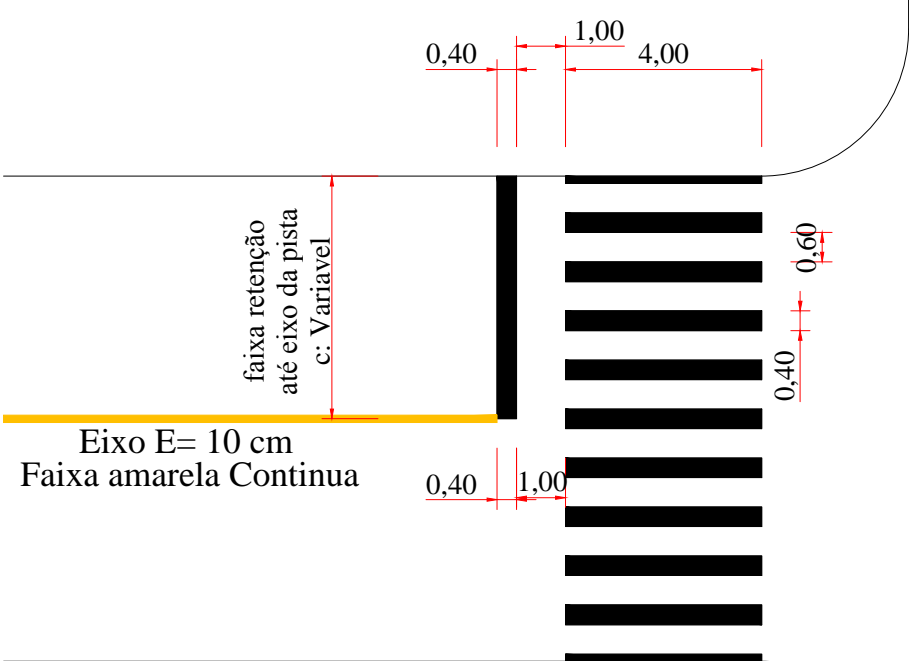


DETALHE  
Faixa de Pedestre  
Sem Escala

QUADRO DE ÁREAS					
ITEM	DESCRIÇÃO				
2.0	RUA ORILDO MENCATO TRECHO: entre Rua Florianopolis e Rua José P. de Lima				
	Item	Compr.	Largura	Quant	Area m²
	Faixa Pedestres	4,00	0,40	78,00	124,80
	Faixa Retenção		0,40	38,30	15,32
	Faixa Continua		0,10	136,49	13,65
Total de Área					153,77

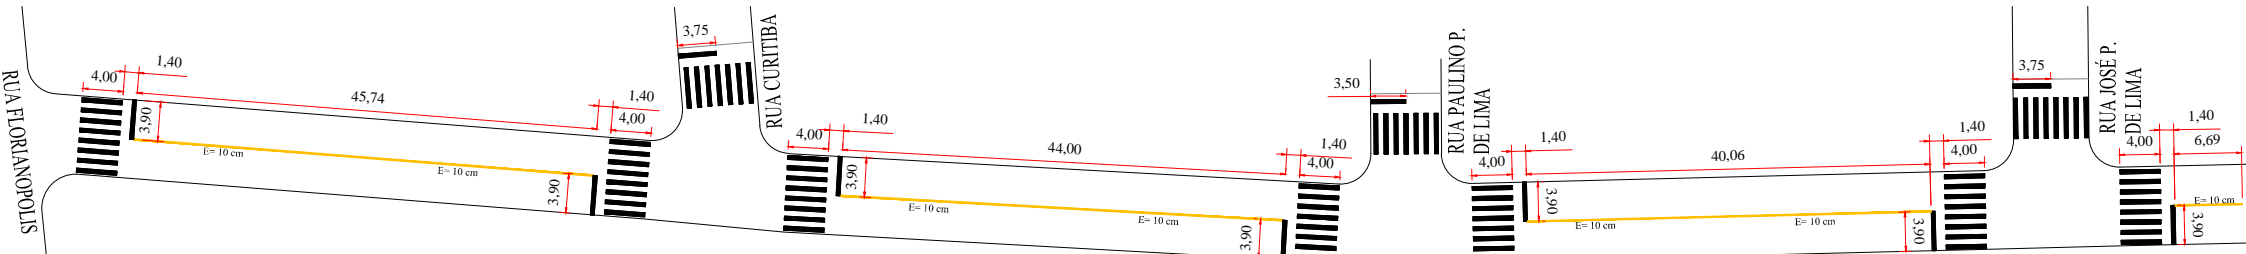


PLANTA BAIXA SINALIZAÇÃO RUA ORILDO MENCATO  
TRECHO: entre Rua Florianopolis e Rua José P. de Lima  
Escala: 1/750

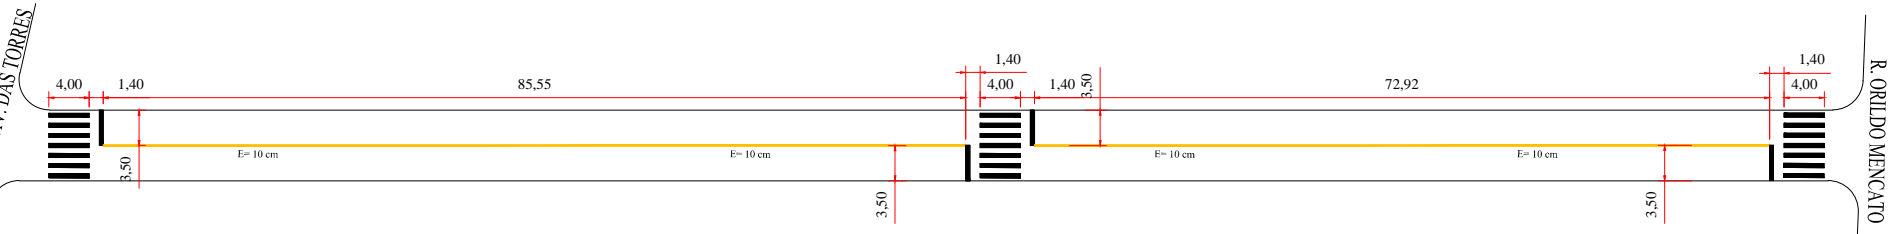


PLANTA BAIXA SINALIZAÇÃO RUA JOSÉ P. DE LIMA  
TRECHO: entre Av. Das Torres Até Rua Orildo Mencato  
Escala: 1/750

QUADRO DE ÁREAS					
ITEM	DESCRIÇÃO				
11.0	RUA ANIBAL BONATO TRECHO: entre Av. México e Rua Marechal Rondon				
	Item	Compr.	Largura	Quant	Area m²
	Faixa Pedestres	4,00	0,40	20,00	32,00
	Faixa Retenção		0,40	10,00	4,00
	Faixa Continua		0,10	98,30	9,83
Total de Área					45,83

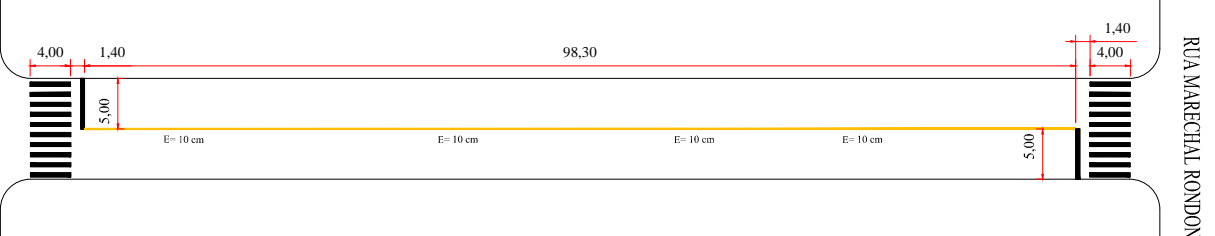


PLANTA BAIXA SINALIZAÇÃO RUA ANIBAL BONATO  
TRECHO: entre Av. México e Rua Marechal Rondon  
Escala: 1/750

QUADRO DE ÁREAS					
ITEM	DESCRIÇÃO				
6.0	RUA "A" TRECHO: entre R. M. Rondon e Rua Eugênio Morello				
	Item	Compr.	Largura	Quant	Area m²
	Faixa Pedestres	4,00	0,40	18,00	28,80
	Faixa Retenção		0,40	9,15	3,66
	Faixa Continua		0,10	42,11	4,21
Total de Área					36,67

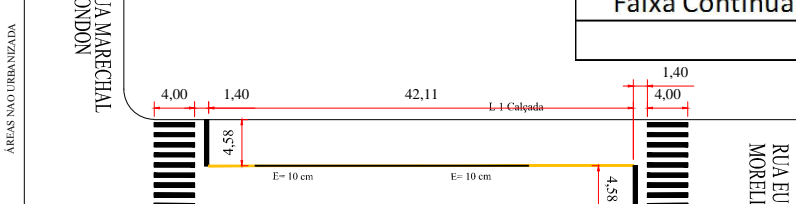

PLANTA BAIXA SINALIZAÇÃO RUA "A"  
TRECHO: entre R. M. Rondon e Rua Eugênio Morello  
Escala: 1/750


OBS: LEVANTAMENTO ELABORADO  
APARTIR DA BASE CARTOGRÁFICA  
DO MUNICÍPIO

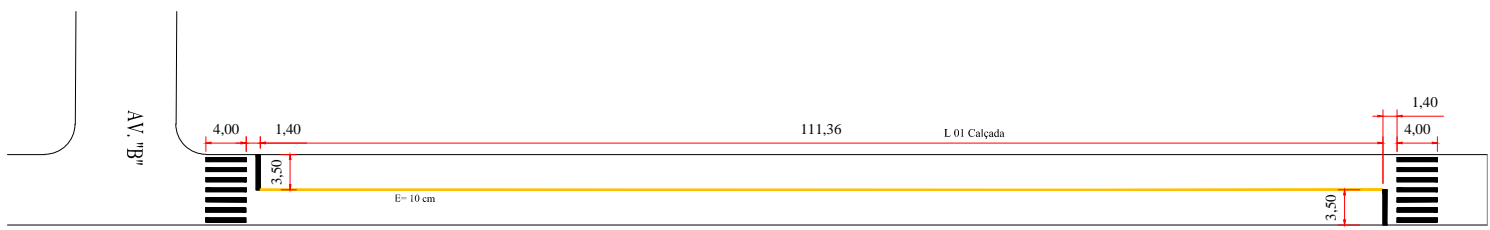


PLANTA BAIXA SINALIZAÇÃO RUA "E"  
TRECHO: entre Av. "B" Até Fim de Rua  
Escala: 1/750

QUADRO DE ÁREAS					
ITEM	DESCRIÇÃO				
4.0	RUA "E" TRECHO: entre Av. "B" Até Fim de Rua				
	Item	Compr.	Largura	Quant	Area m²
	Faixa Pedestres	4,00	0,40	14,00	22,40
	Faixa Retenção		0,40	7,00	2,80
	Faixa Continua		0,10	111,36	11,14
Total de Área					36,34

QUADRO DE ÁREAS					
ITEM	DESCRIÇÃO				
7.0	RUA EUGÊNIO MORELLO TRECHO: entre Rua "A" e Fim de Rua				
	Item	Compr.	Largura	Quant	Area m²
	Faixa Pedestres	4,00	0,40	18,00	28,80
	Faixa Retenção		0,40	13,50	5,40
	Faixa Continua		0,10	81,15	8,12
Total de Área					42,32

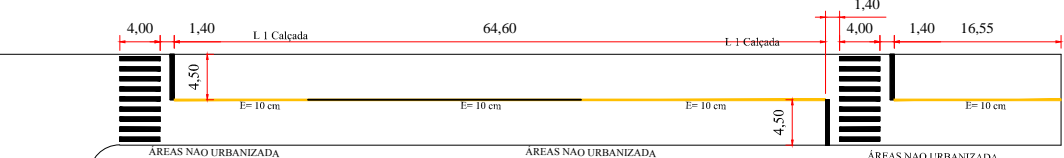


PLANTA BAIXA SINALIZAÇÃO RUA EUGÊNIO MORELLO  
TRECHO: entre Rua "A" e Fim de Rua  
Escala: 1/750

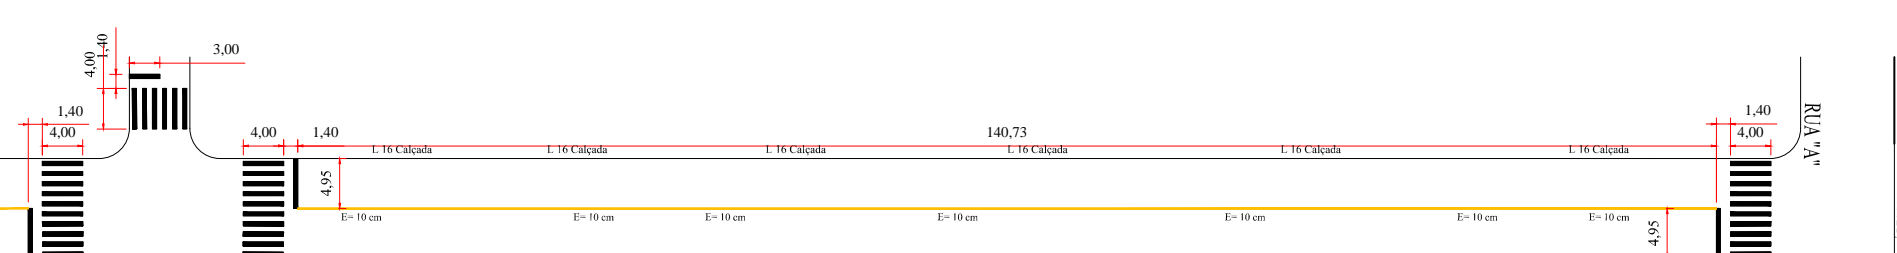

PLANTA BAIXA SINALIZAÇÃO RUA MARECHAL RONDON  
TRECHO: entre Rua Anibal Bonato e Rua "A"  
Escala: 1/750 - 2ª PARTE

QUADRO DE ÁREAS					
ITEM	DESCRIÇÃO				
8.0	RUA MARECHAL RONDON TRECHO: entre Rua Anibal Bonato e Rua "A"				
	Item	Compr.	Largura	Quant	Area m²
	Faixa Pedestres	4,00	0,40	21,00	33,60
	Faixa Retenção		0,40	17,85	7,14
	Faixa Continua		0,10	140,73	14,07
Total de Área					54,81

QUADRO DE ÁREAS					
ITEM	DESCRIÇÃO				
9.0	RUA "H" TRECHO: entre Av. "B" Até Fim de Rua				
	Item	Compr.	Largura	Quant	Area m²
	Faixa Pedestres	4,00	0,40	14,00	22,40
	Faixa Retenção		0,40	10,65	4,26
	Faixa Continua		0,10	82,08	8,21
Total de Área					34,87

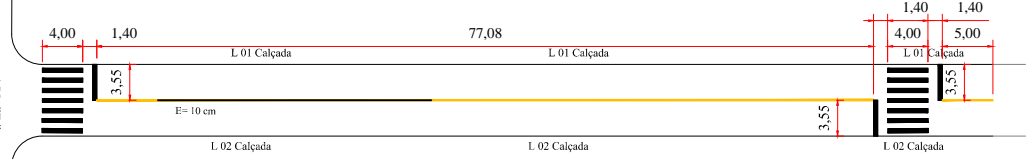

PLANTA BAIXA SINALIZAÇÃO RUA "H"  
TRECHO: entre Av. "B" Até Fim de Rua  
Escala: 1/750

## PREFEITURA MUNICIPAL DE DOIS VIZINHOS - PR

Administração 2021 / 2024

ADMINISTRAÇÃO	RESP. TÉCNICO	PRANCHAS
MUNICÍPIO DE DOIS VIZINHOS CNPJ: 16.205.949/0001-06		03/06
OBRA	RECAPEAMENTO URBANO COM SINALIZAÇÃO E CALÇADAS	PROJETO
ESPECIFICAÇÕES	PLANTA BAIXA - SINALIZAÇÃO DETALHAMENTO QUADRO DE RESUMOS	ÁREA
LOCAL	RUA FLORIANOPOLIS - TRECHO: entre Av. Das Torres Até Rua Orildo Mencato RUA ORILDO MENCATO - TRECHO: entre Rua Florianopolis e Rua José P. de Lima RUA JOSÉ P. DE LIMA - TRECHO: entre Av. Das Torres Até Rua Orildo Mencato RUA "A" - TRECHO: entre R. M. Rondon e Rua Eugênio Morello RUA ANIBAL BONATO - TRECHO: entre Av. México e Rua Marechal Rondon	11.429,17 m²
BAUNOPIRIO	ESTADO	PARANÁ
DOIS VIZINHOS		INDICADO