


PLANTA FORMAS VIGA BALDRAME


NIVEL 00

Escala 1 / 75

Vigas Baldrame

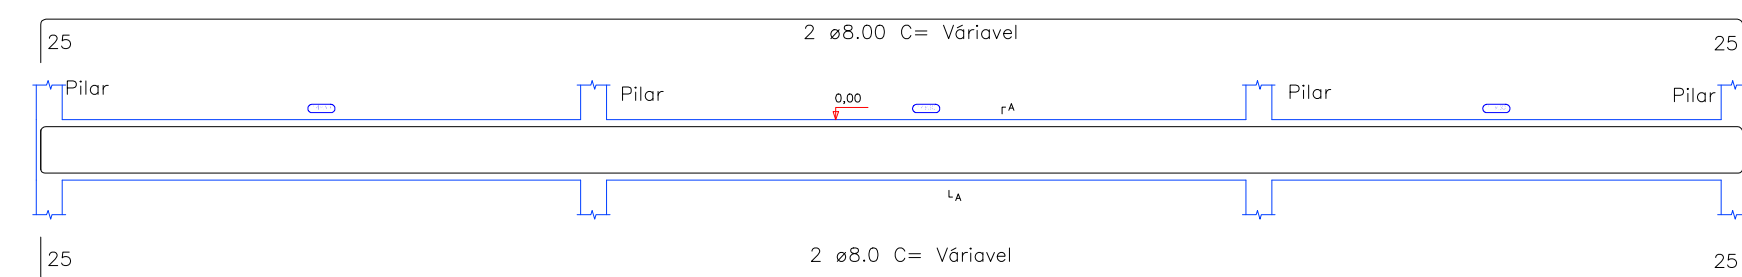


SEÇÃO VIGA BALDRAME ESC 1:25

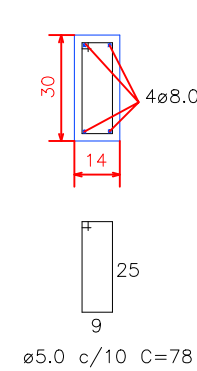

RESUMO DO AÇO VIGAS BALDRAME

AÇO	DIAM	C.TOTAL (m)	PESO (kg)
CA50	8.0	750,00	296,25
CA60	5.0	1.462,50	225,23
PESO TOTAL			
CA50	296,25		
CA60	225,23		


Escavação: 9,06m<sup>3</sup>  
Concreto (C-20) = 7,88m<sup>3</sup>  
Forma: 112,50m<sup>2</sup>

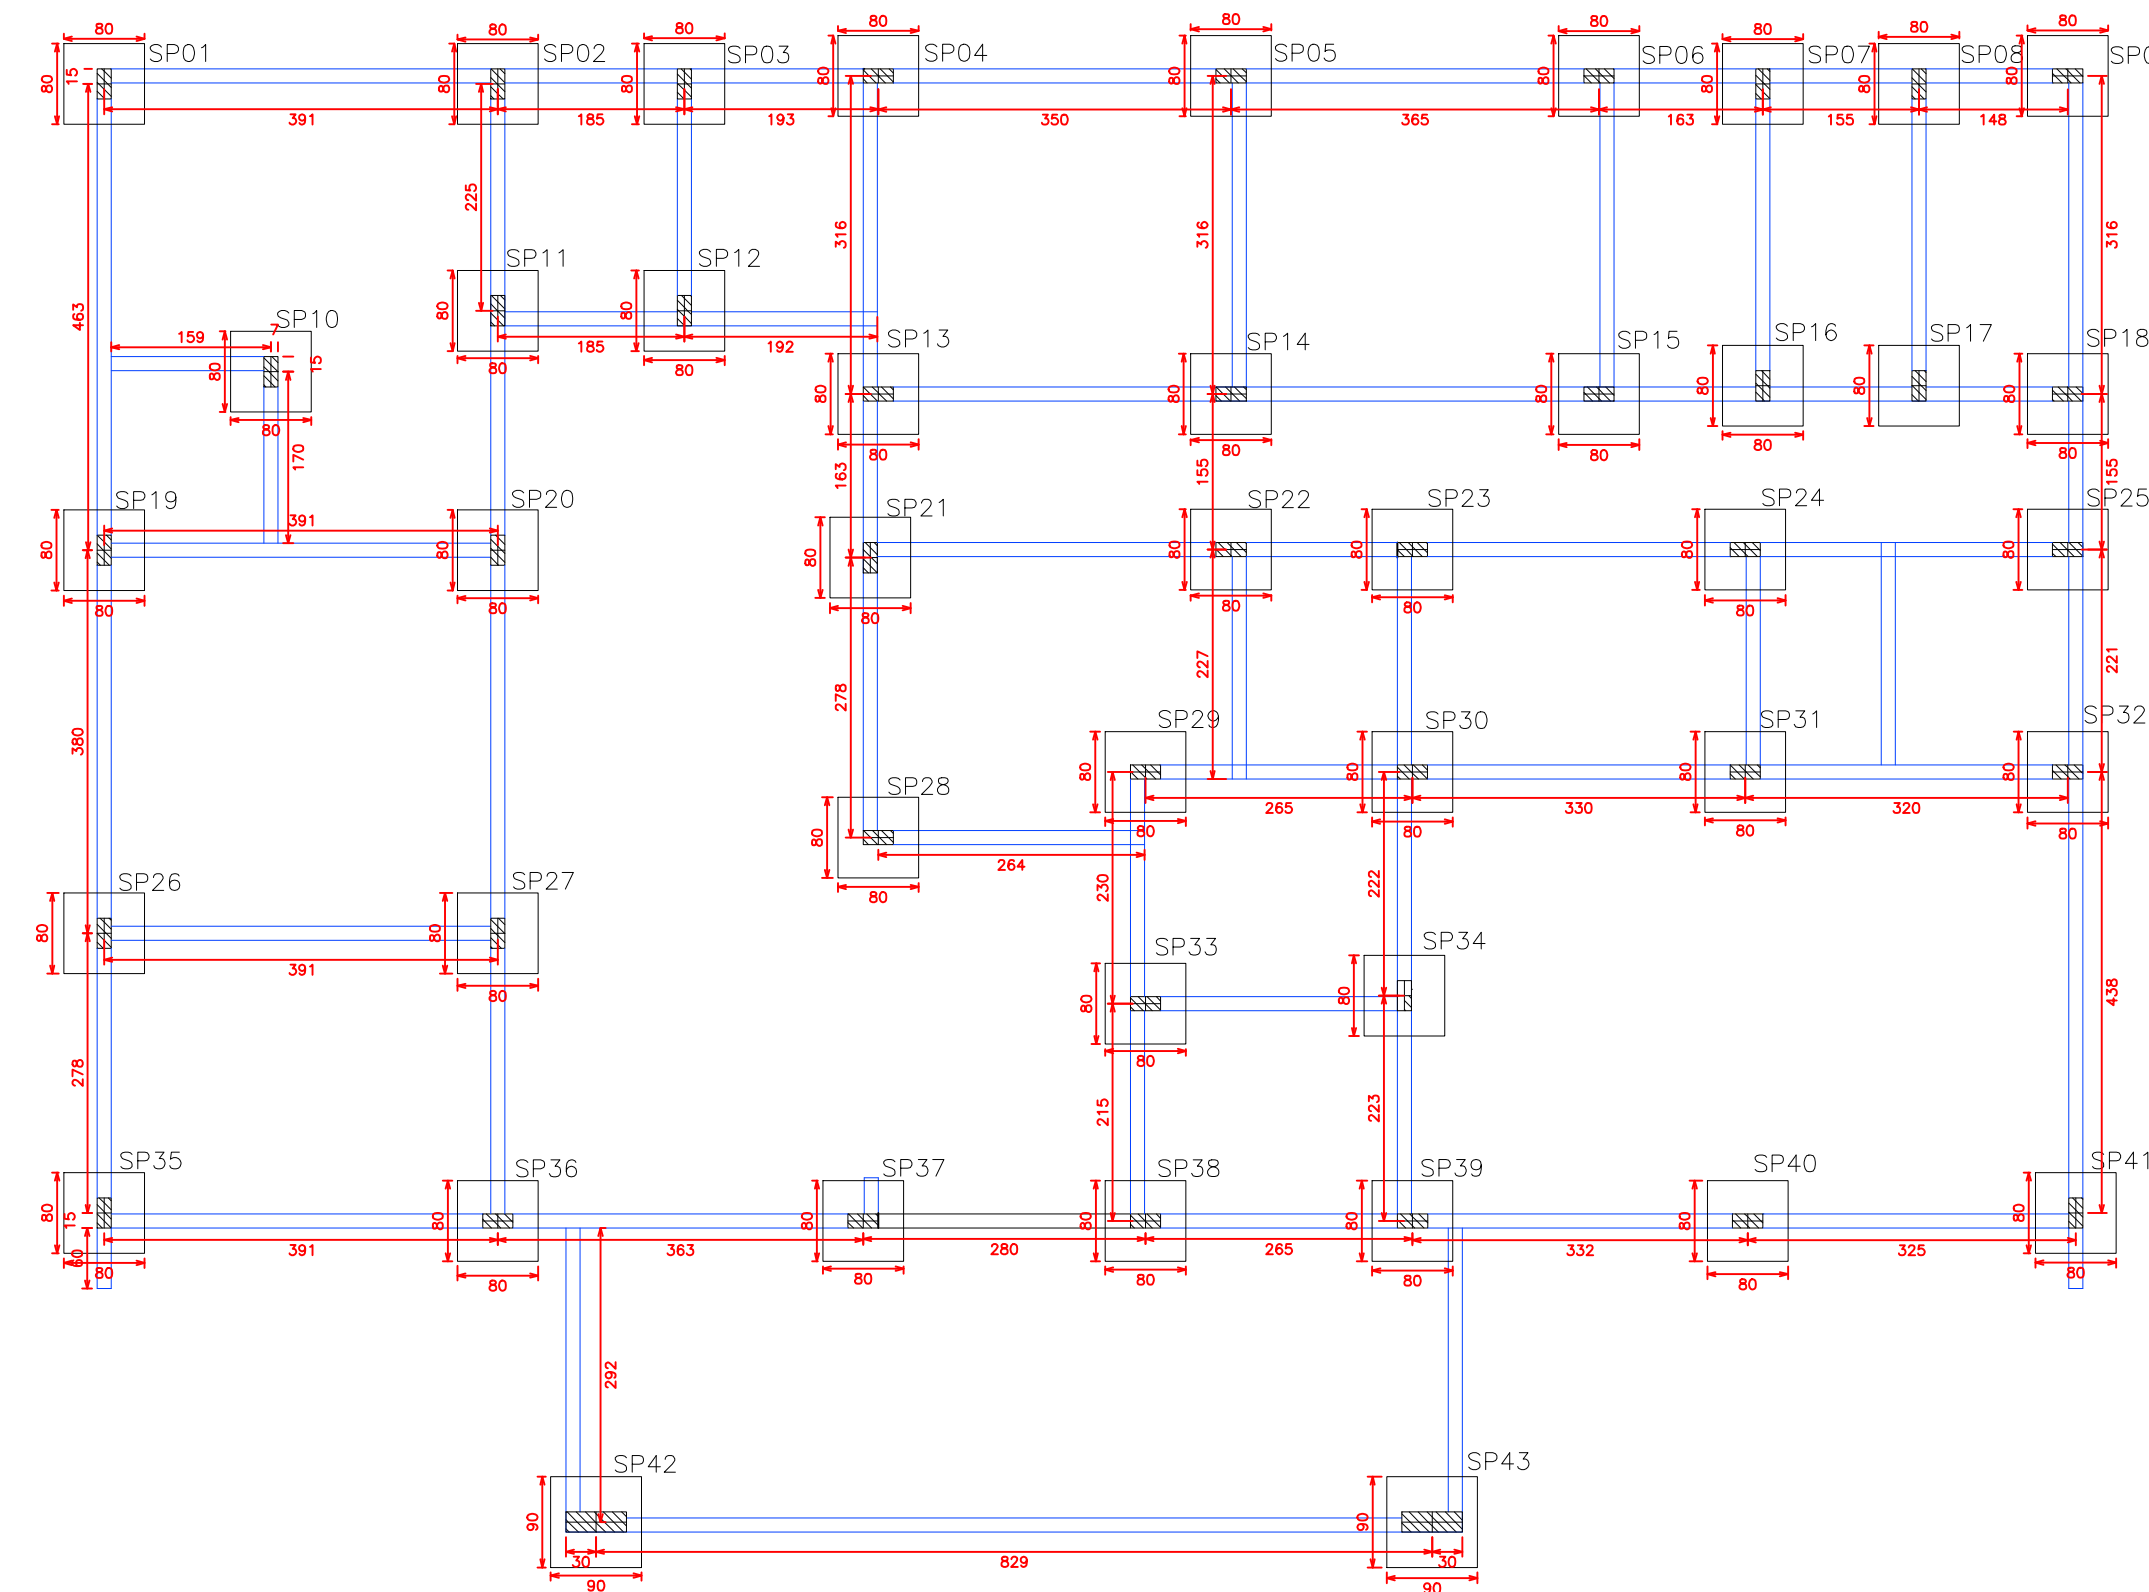

PLANTA BAIXA DE FUNDAÇÃO


Escala 1 / 75

SP42=SP43  
Quant.= 2-Sapatas  
Planta  
ESC 1:20

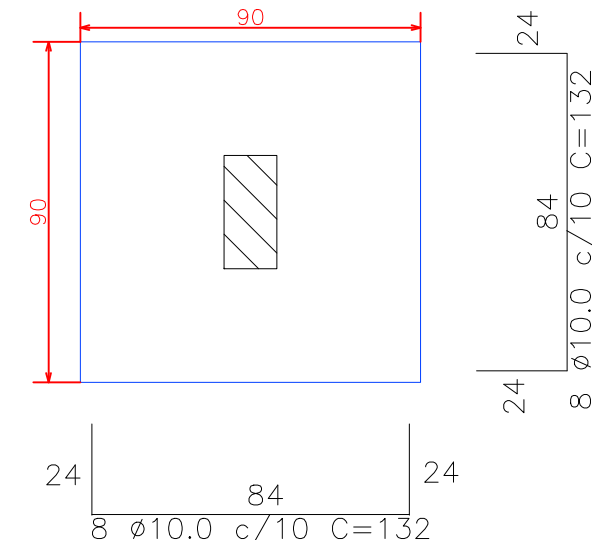


Solo compactado sobre a sapata  
peso específico > 1600.00 kgf/m<sup>3</sup>

SP01 até SP41  
Quant.= 41-Sapatas  
Planta  
ESC 1:20

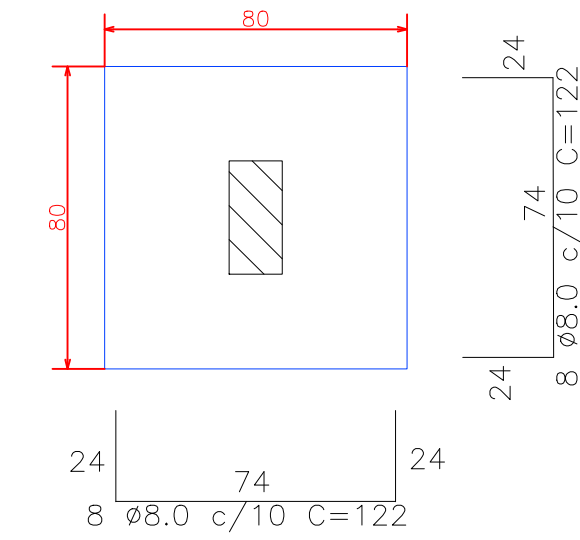

Solo compactado sobre a sapata  
peso específico > 1600.00 kgf/m<sup>3</sup>

Corte ESC 1:20

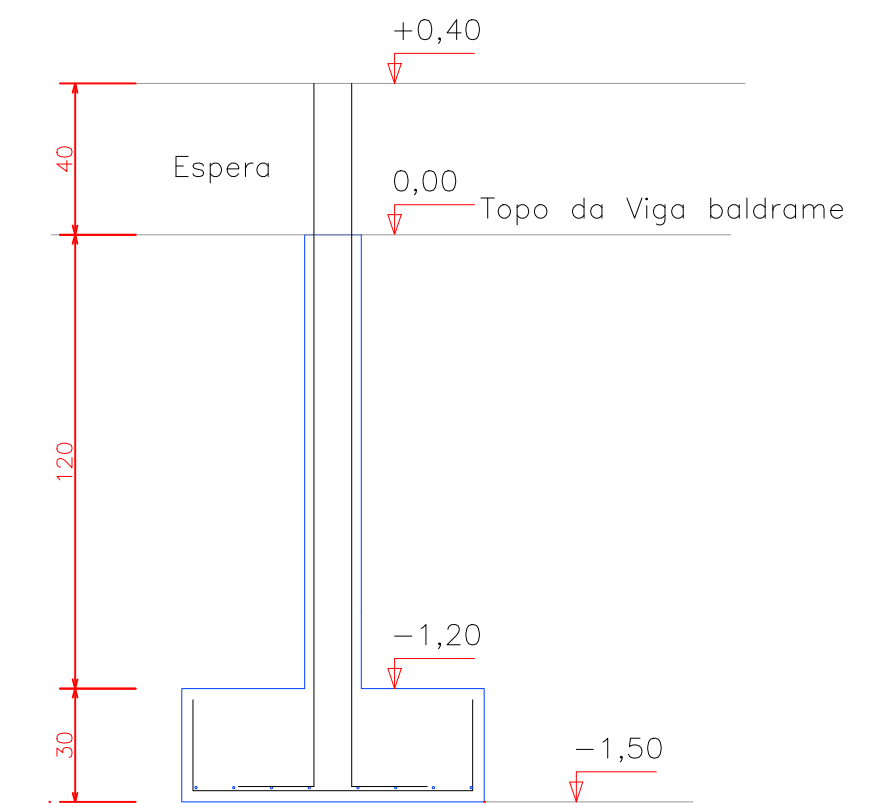

RESUMO DO AÇO FUNDAÇÃO SAPATA

AÇO	DIAM	C.TOTAL (m)	PESO (kg)
CA50	8.0	800,32	316,13
	10.0	42,24	26,06
PESO TOTAL			
CA50	342,19		

Escavação: 54,32m<sup>3</sup>  
Concreto (C-30) = 8,36m<sup>3</sup>  
Forma: 41,52m<sup>2</sup>

PREFEITURA MUNICIPAL

Administração 2021 / 2024

ADMINISTRAÇÃO	RESP. TÉCNICO	PRANCHAS
	Juscelino Thomazi Engenheiro Civil CREA PR - 176171/D	01/04
OBRA	PSF - POSTO DE SAÚDE DA FAMÍLIA	PROJETO
		ESTRUTURAL
ESPECIFICAÇÕES	PLANTA BAIXA - FUNDAÇÃO DETALHES DE FUNDAÇÃO PLANTA FORMAS VIGA BALDRAME RESUMOS DE AÇO	ÁREA
		253,00m <sup>2</sup>
LOCAL	RUA LAURINDO MENEGAT BAIRRO MARGARIDA GALVAN	DATA
		ABRIL/2022
MUNICÍPIO	ESTADO	LOTE
DOIS VIZINHOS - PARANÁ		05
		QUADRA
		03
		ESCALA
		INDICADA
		ARQUIVO