


RECUPERAÇÃO DE BASE						
Comprimento (m)	Largura (m)	Área (m²)	Demolição (m³) E = 39,0 cm	reg. e compac. de subleito / imprimiçao CM 30/ Pint de Ligação RR1c	Sub Base Macadame Seco E = 20,0 cm	Base Brita Graduado E = 15,0 cm
Remendo Profundo						
7,50	2,50	18,75	7,31	18,75	3,75	2,81
2,50	2,50	6,25	2,44	6,25	1,25	0,94
15,00	2,00	30,00	11,70	30,00	6,00	4,50
25,00	4,00	100,00	39,00	100,00	20,00	15,00
15,00	2,00	30,00	11,70	30,00	6,00	4,50
25,00	2,50	62,50	24,38	62,50	12,50	9,38
140,00	6,30	882,00	343,98	882,00	176,40	132,30
20,00	6,30	126,00	49,14	126,00	25,20	18,90
15,00	2,50	37,50	14,63	37,50	7,50	5,63
20,00	2,00	40,00	15,60	40,00	8,00	6,00
40,00	2,00	80,00	31,20	80,00	16,00	12,00
40,00	2,50	100,00	39,00	100,00	20,00	15,00
Totais		1.513,00	590,08	1.513,00	302,60	226,96

ÁREA DE REPERFILAGEM/REGULARIZAÇÃO (SOBRE PAVIMENTO POLIÉDRICO)						
Estaqueamento	Comprimento (m)	Largura (m)	Descontos (m²)	Área (m²)	Área Pintura de Ligação	Reperfilagem (t) Densidade 2,5 E = 4,00cm
Pista de Rolamento						
00 Até 15	300,00	6,00		1.800,00	1.800,00	180,00
15 Até 22	140,00	6,30		882,00	882,00	88,20
22 Até 45	460,00	6,00		2.760,00	2.760,00	276,00
45 Até 70	500,00	6,00		3.000,00	3.000,00	300,00
Totais	1.400,00			8.442,00	8.442,00	844,20


RECUPERAÇÃO DE BASE						
Comprimento (m)	Largura (m)	Área (m²)	Demolição (m³) E = 39,0 cm	reg. e compac. de subleito / imprimiçao CM 30/ Pint de Ligação RR1c	Sub Base Macadame Seco E = 20,0 cm	Base Brita Graduado E = 15,0 cm
Remendo Profundo						
7,50	2,50	18,75	7,31	18,75	3,75	2,81
2,50	2,50	6,25	2,44	6,25	1,25	0,94
15,00	2,00	30,00	11,70	30,00	6,00	4,50
25,00	4,00	100,00	39,00	100,00	20,00	15,00
15,00	2,00	30,00	11,70	30,00	6,00	4,50
25,00	2,50	62,50	24,38	62,50	12,50	9,38
140,00	6,30	882,00	343,98	882,00	176,40	132,30
20,00	6,30	126,00	49,14	126,00	25,20	18,90
15,00	2,50	37,50	14,63	37,50	7,50	5,63
20,00	2,00	40,00	15,60	40,00	8,00	6,00
40,00	2,00	80,00	31,20	80,00	16,00	12,00
40,00	2,50	100,00	39,00	100,00	20,00	15,00
Totais		1.513,00	590,08	1.513,00	302,60	226,96

ÁREA DE REPERFILAGEM/REGULARIZAÇÃO (SOBRE PAVIMENTO POLIÉDRICO)						
Estaqueamento	Comprimento (m)	Largura (m)	Descontos (m²)	Área (m²)	Área Pintura de Ligação	Reperfilagem (t) Densidade 2,5 E = 4,00cm
Pista de Rolamento						
00 Até 15	300,00	6,00		1.800,00	1.800,00	180,00
15 Até 22	140,00	6,30		882,00	882,00	88,20
22 Até 45	460,00	6,00		2.760,00	2.760,00	276,00
45 Até 70	500,00	6,00		3.000,00	3.000,00	300,00
Totais	1.400,00			8.442,00	8.442,00	844,20

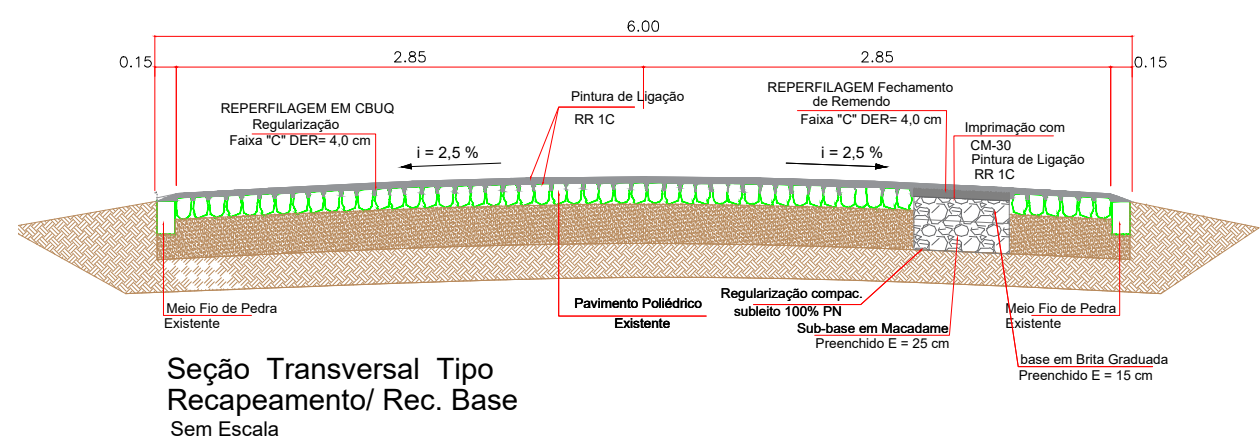

PLANTA BAIXA - REPERFILAGEM


ESTRADA SÃO PEDRO DOS POLONESES
(Trecho: Estrada São Pedro Dos Poloneses até ponte mais 100,00 m)
T01 - Estaca 00 até 27
ESCALA 1/750

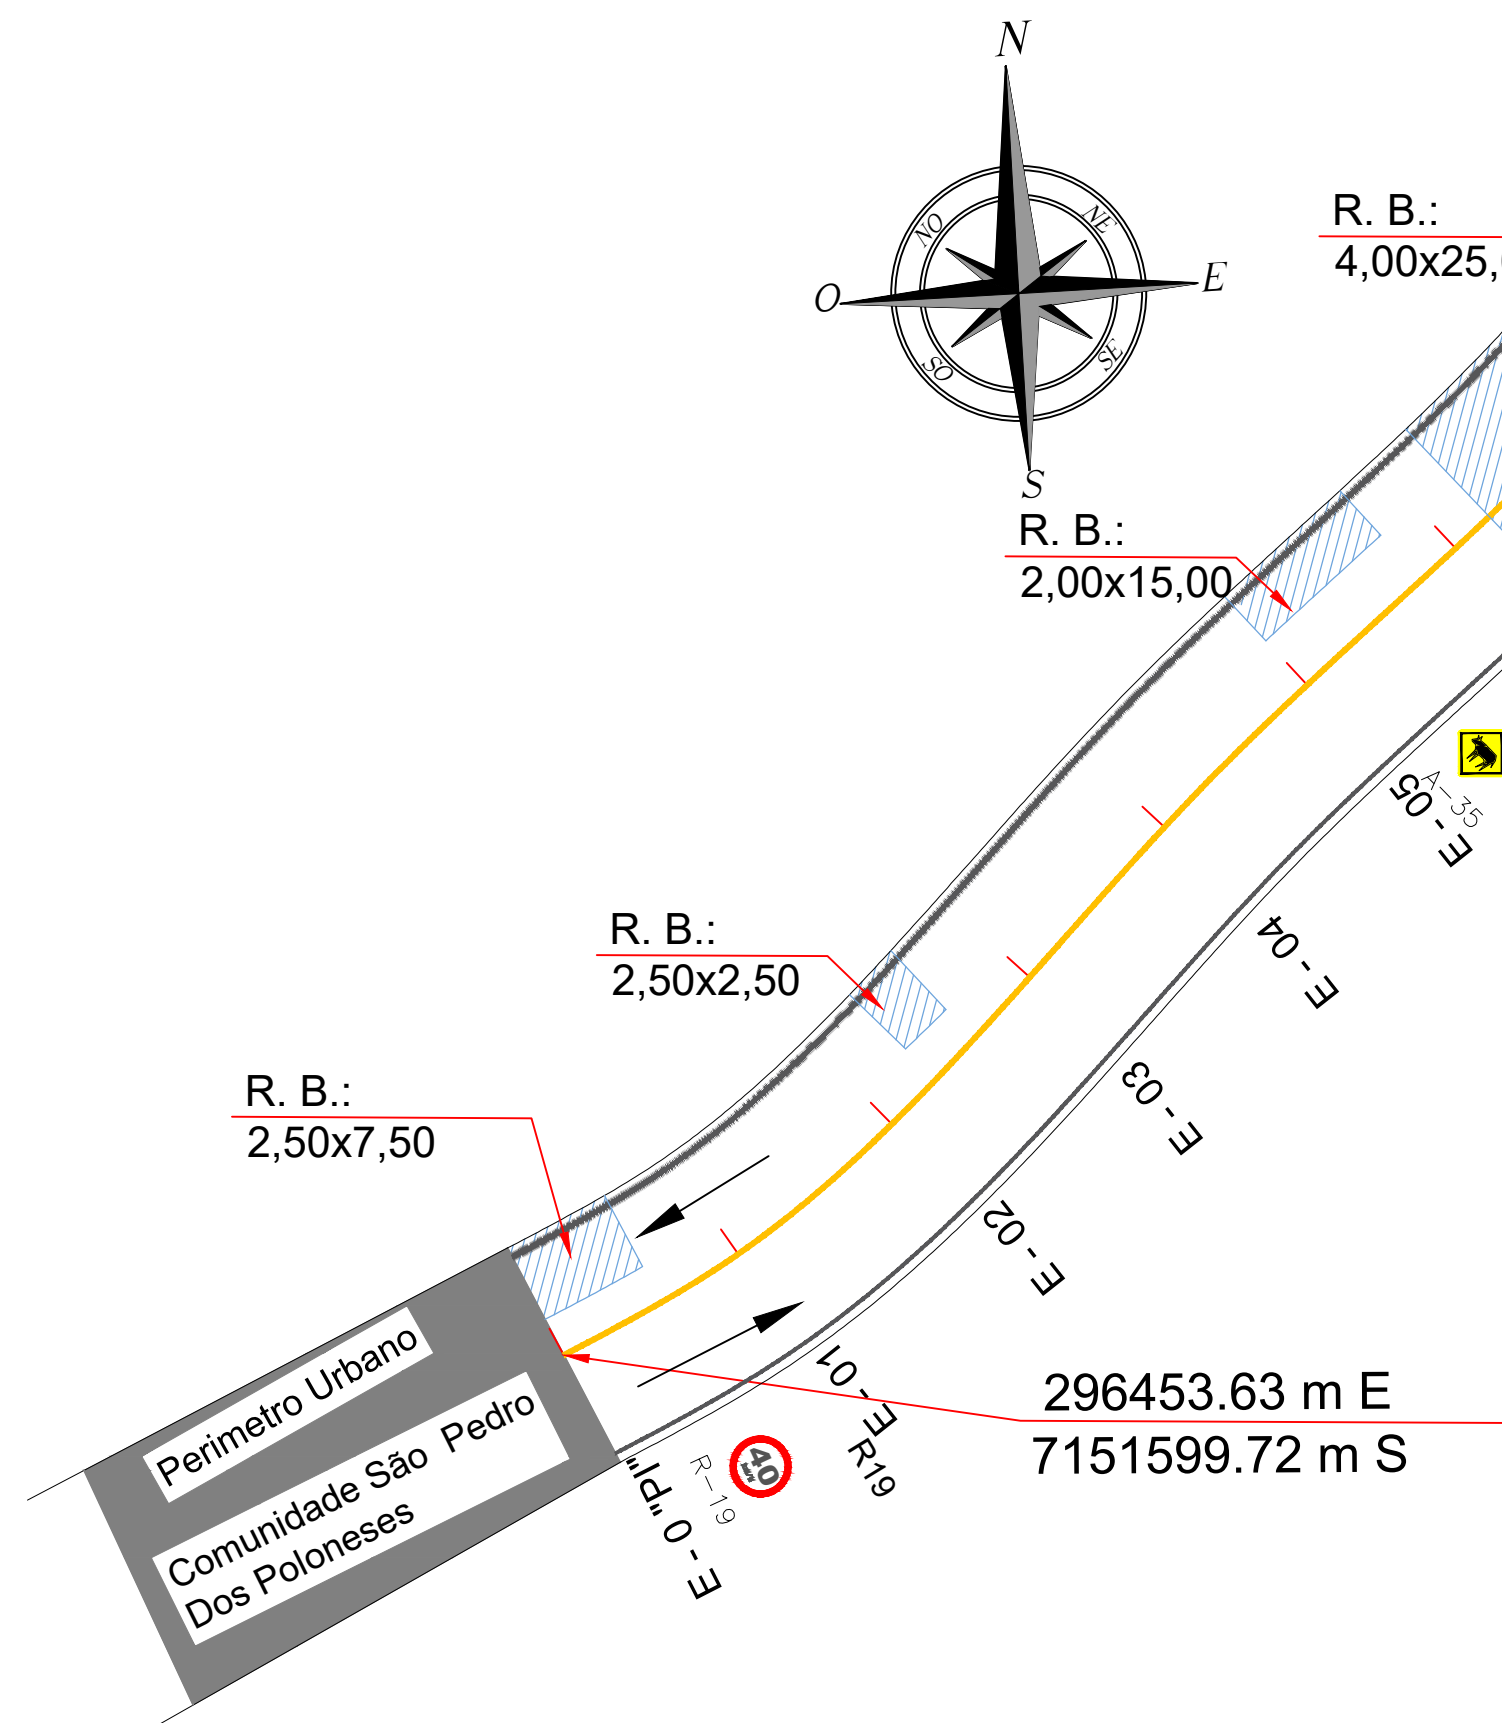

PLANTA BAIXA - REPERFILAGEM



ESTRADA SÃO PEDRO DOS POLONESES
(Trecho: Estrada São Pedro Dos Poloneses até ponte mais 100,00 m)
T02 - Estaca 27 até 45
ESCALA 1/750

Seta em frente 1.08m²

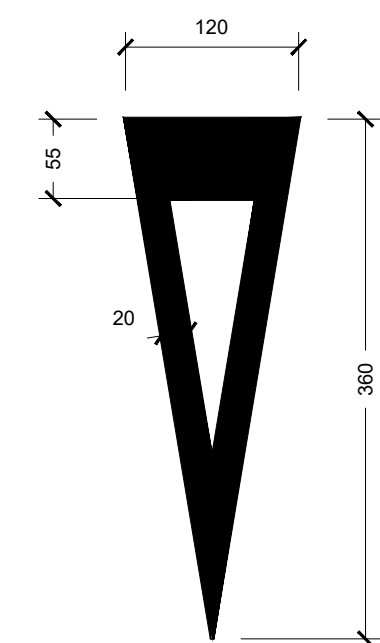

LEGENDA DE SINALIZAÇÃO			
Placa	Descrição	Quant	Dimensão
45	Velocidade máx. permitida R-19	06	URBANA 50x70 R-500
A-31	Trânsito de máquina agrícolas	02	URBANA 50x70 Lado 450
A-22	Ponte Estreita	04	URBANA 50x70 Lado 450
A-35	Trânsito de animais na via	02	URBANA 50x70 Lado 450

Pintura Considerando 3 Faixas contínuas = 1.400,00x3x2,1=420,00m²
Pintura Considerando 6 Faixas de Retenção = 6,0x3,0x2x2,1=7,20 m²
Pintura Considerando 2 Pintura de Preferência = 1,08x2 = 2,16m²
Pintura Total: 429,36 m²
Taxa de Sinalização a cada 4,0 m = 1.600,00/4 =350,00 und

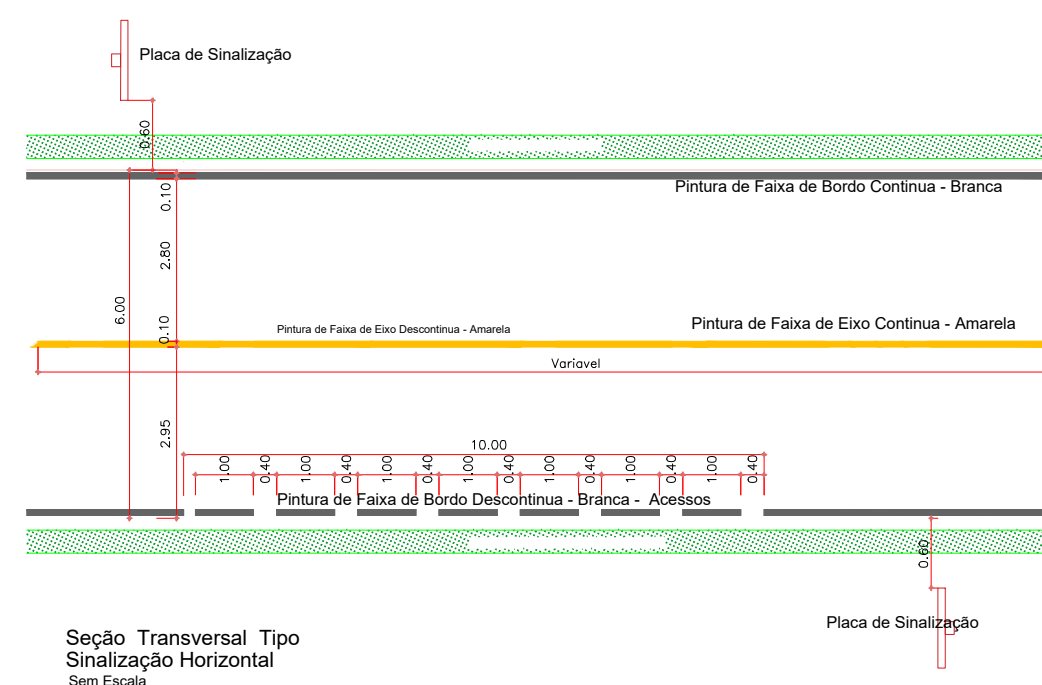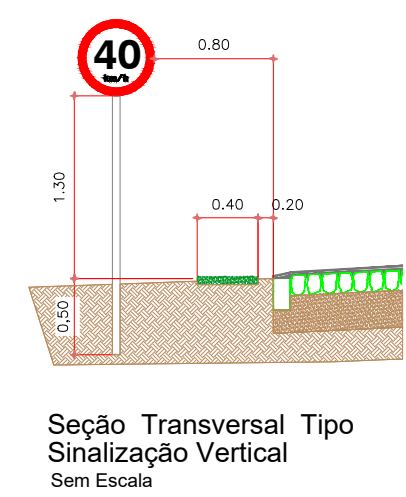

PREFEITURA MUNICIPAL DE
Administração 2021 / 2024
DOIS VIZINHOS - PR

PROJETO - REGULARIZAÇÃO DE CAMADA DE ROLAMENTO		02/04
PLANTA BAIXA - PAVIMENTAÇÃO / RECUPERAÇÃO DE BASE		11.131,88 m²
QUADRO DE QUANTITATIVOS		JUNHO /2022
PERFIL TRANSVERSAL		INDICADO
ESTRADA SÃO PEDRO DOS POLONESES (Trecho: Estrada São Pedro Dos Poloneses até +1.000,00 m) + Rua Princesa Isabel		
DOIS VIZINHOS	PARANÁ	