
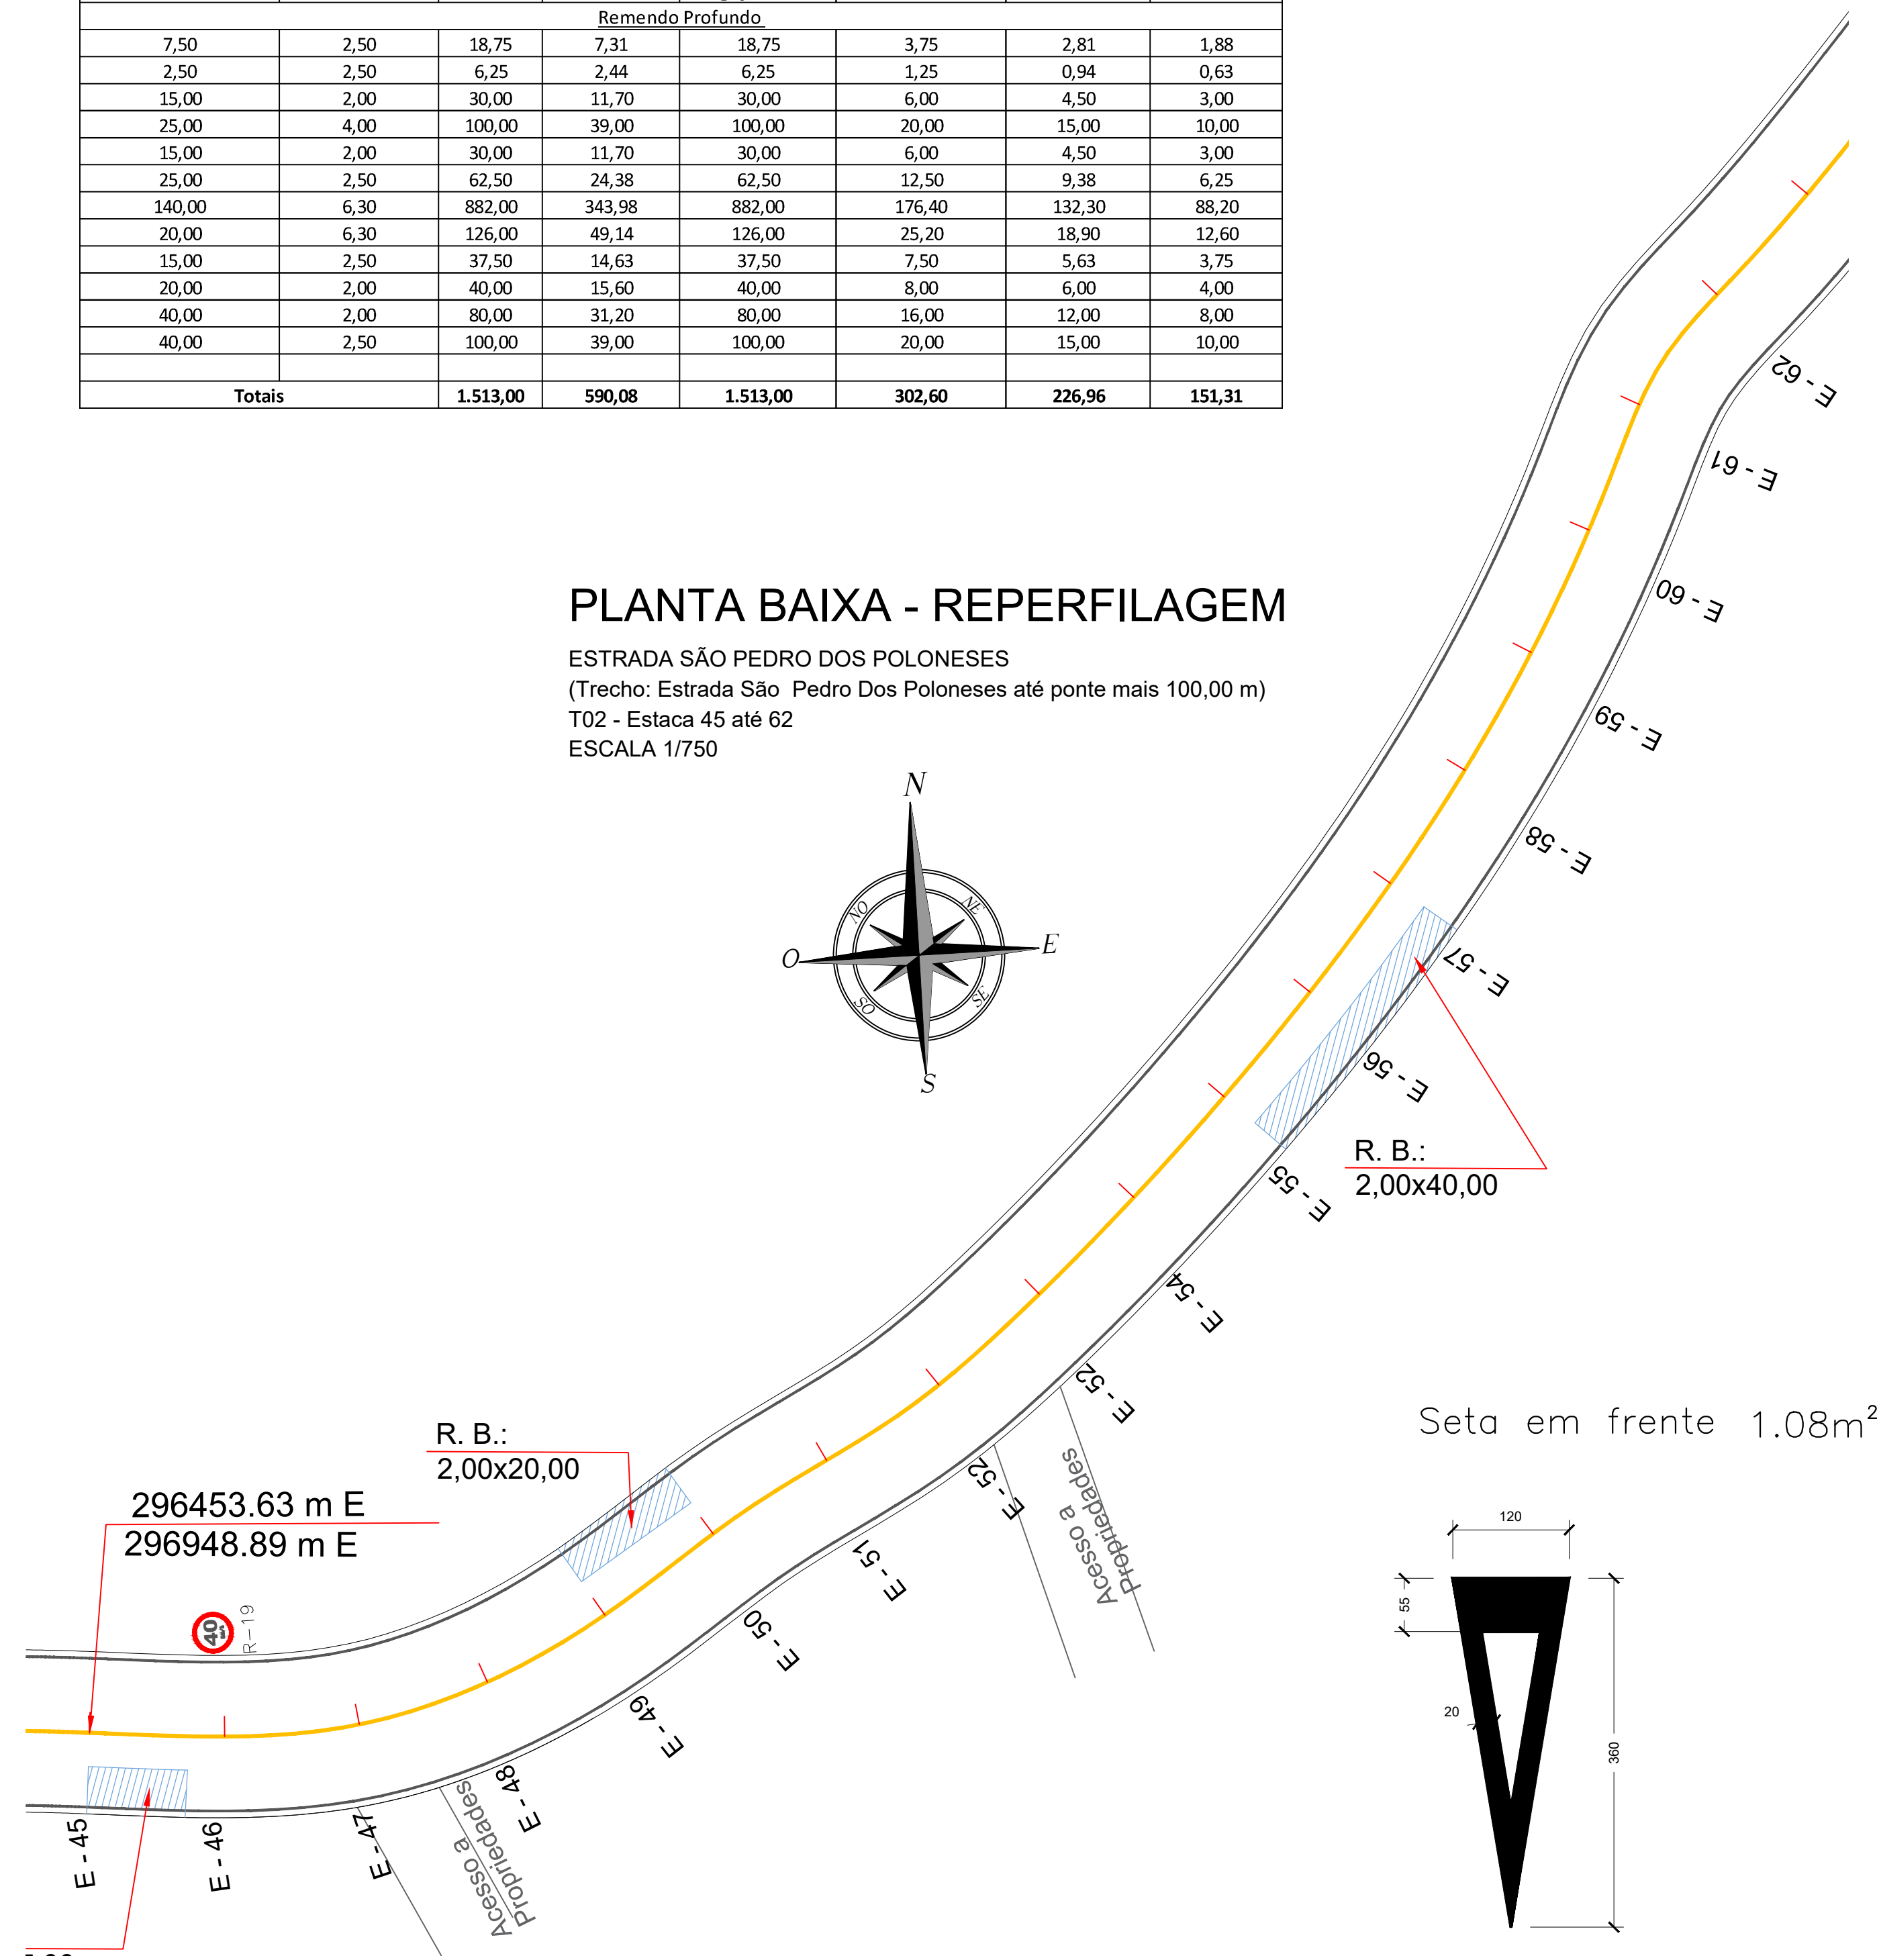



RECUPERAÇÃO DE BASE							
Comprimento (m)	Largura (m)	Área (m²)	Demolição (m³) E= 39,0 cm	reg. e compac de subleito / imprimação CM 30/ Pint de Ligação RR1c	Sub Base Macadame Seco E= 20,0 cm	Base Brita Graduada E= 15,0 cm	Reperfilagem (t) Densidade 2,5 E= 4,00cm
Remendo Profundo							
7,50	2,50	18,75	7,31	18,75	3,75	2,81	1,88
2,50	2,50	6,25	2,44	6,25	1,25	0,94	0,63
15,00	2,00	30,00	11,70	30,00	6,00	4,50	3,00
25,00	4,00	100,00	39,00	100,00	20,00	15,00	10,00
15,00	2,00	30,00	11,70	30,00	6,00	4,50	3,00
25,00	2,50	62,50	24,38	62,50	12,50	9,38	6,25
140,00	6,30	882,00	343,98	882,00	176,40	132,30	88,20
20,00	6,30	126,00	49,14	126,00	25,20	18,90	12,60
15,00	2,50	37,50	14,63	37,50	7,50	5,63	3,75
20,00	2,00	40,00	15,60	40,00	8,00	6,00	4,00
40,00	2,00	80,00	31,20	80,00	16,00	12,00	8,00
40,00	2,50	100,00	39,00	100,00	20,00	15,00	10,00
Totais		1.513,00	590,08	1.513,00	302,60	226,96	151,31

PLANTA BAIXA - REPERFILAGEM

ESTRADA SÃO PEDRO DOS POLONESES
(Trecho: Estrada São Pedro Dos Polonezes até ponte mais 100,00 m)
T02 - Estaca 62 até 62
ESCALA 1/750


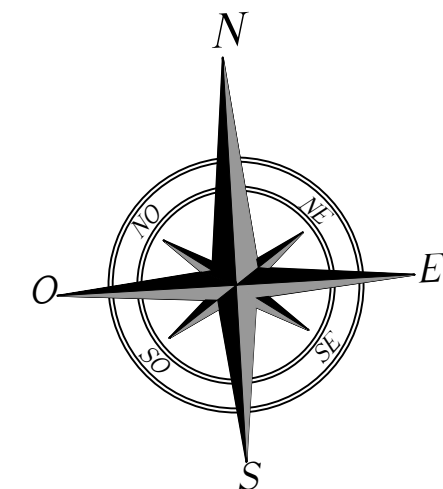


Seta em frente 1.08m²

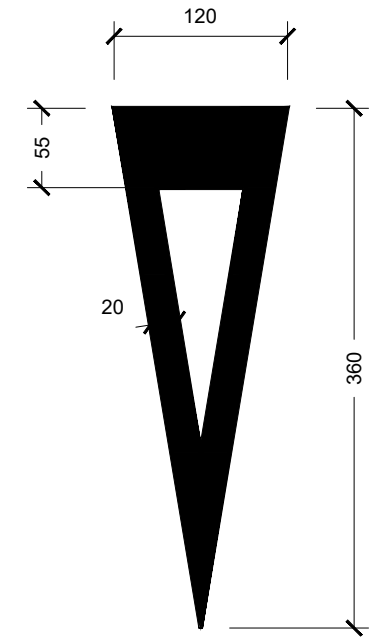


Placa	Descrição	Quant.	Dimensão
49	Velocidade máx. permitida R-19	06	GRANAL 100x100
A-31	Trânsito de máquina agrícolas	02	GRANAL 100x100
A-22	Ponte Estreita	04	GRANAL 100x100
A-35	Trânsito de animais na via	02	GRANAL 100x100

Pintura Considerando 3 Faixas contínuas = 1.400,00x3x0,1=420,00m²
Pintura Considerando 6 Faixas de Retenção = 6,0x3,00x0,40= 7,20 m²
Pintura Considerando 2 Pintura de Preferencia = 1,08x2 = 2,16m²
Pintura Total: 429,36 m²
Taxa de Sinalização a cada 4,0 m = 1.600,00/4 = 350,00 und

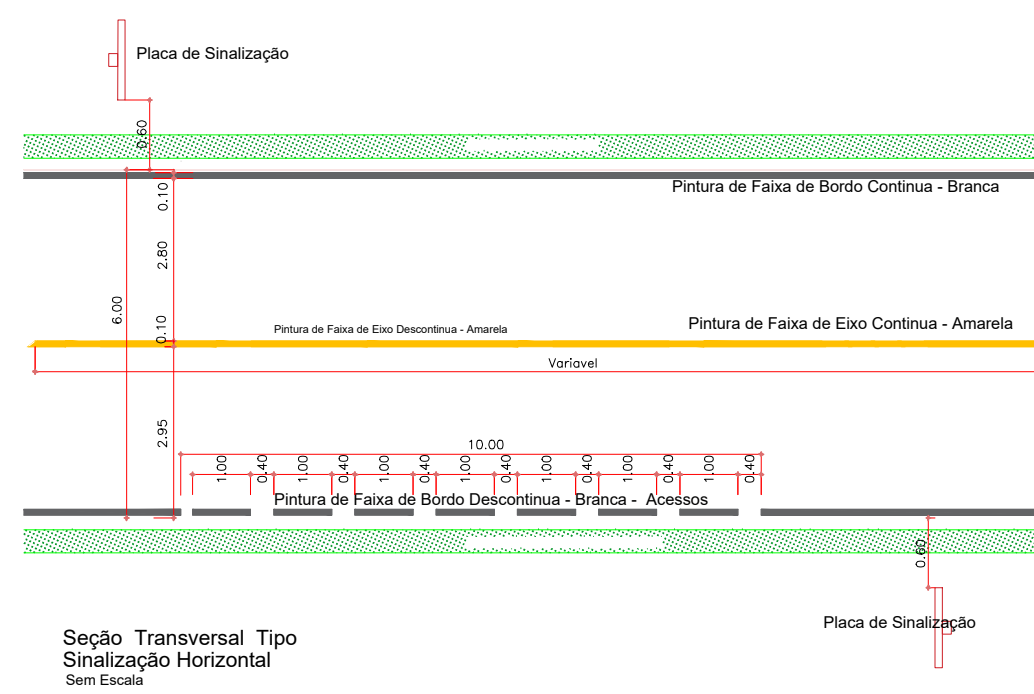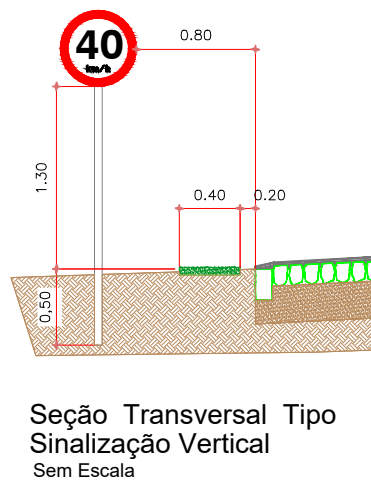


RECUPERAÇÃO DE BASE							
Comprimento (m)	Largura (m)	Área (m²)	Demolição (m³) E= 39,0 cm	reg. e compac de subleito / imprimação CM 30/ Pint de Ligação RR1c	Sub Base Macadame Seco E= 20,0 cm	Base Brita Graduada E= 15,0 cm	Reperfilagem (t) Densidade 2,5 E= 4,00cm
Remendo Profundo							
7,50	2,50	18,75	7,31	18,75	3,75	2,81	1,88
2,50	2,50	6,25	2,44	6,25	1,25	0,94	0,63
15,00	2,00	30,00	11,70	30,00	6,00	4,50	3,00
25,00	4,00	100,00	39,00	100,00	20,00	15,00	10,00
15,00	2,00	30,00	11,70	30,00	6,00	4,50	3,00
25,00	2,50	62,50	24,38	62,50	12,50	9,38	6,25
140,00	6,30	882,00	343,98	882,00	176,40	132,30	88,20
20,00	6,30	126,00	49,14	126,00	25,20	18,90	12,60
15,00	2,50	37,50	14,63	37,50	7,50	5,63	3,75
20,00	2,00	40,00	15,60	40,00	8,00	6,00	4,00
40,00	2,00	80,00	31,20	80,00	16,00	12,00	8,00
40,00	2,50	100,00	39,00	100,00	20,00	15,00	10,00
Totais		1.513,00	590,08	1.513,00	302,60	226,96	151,31

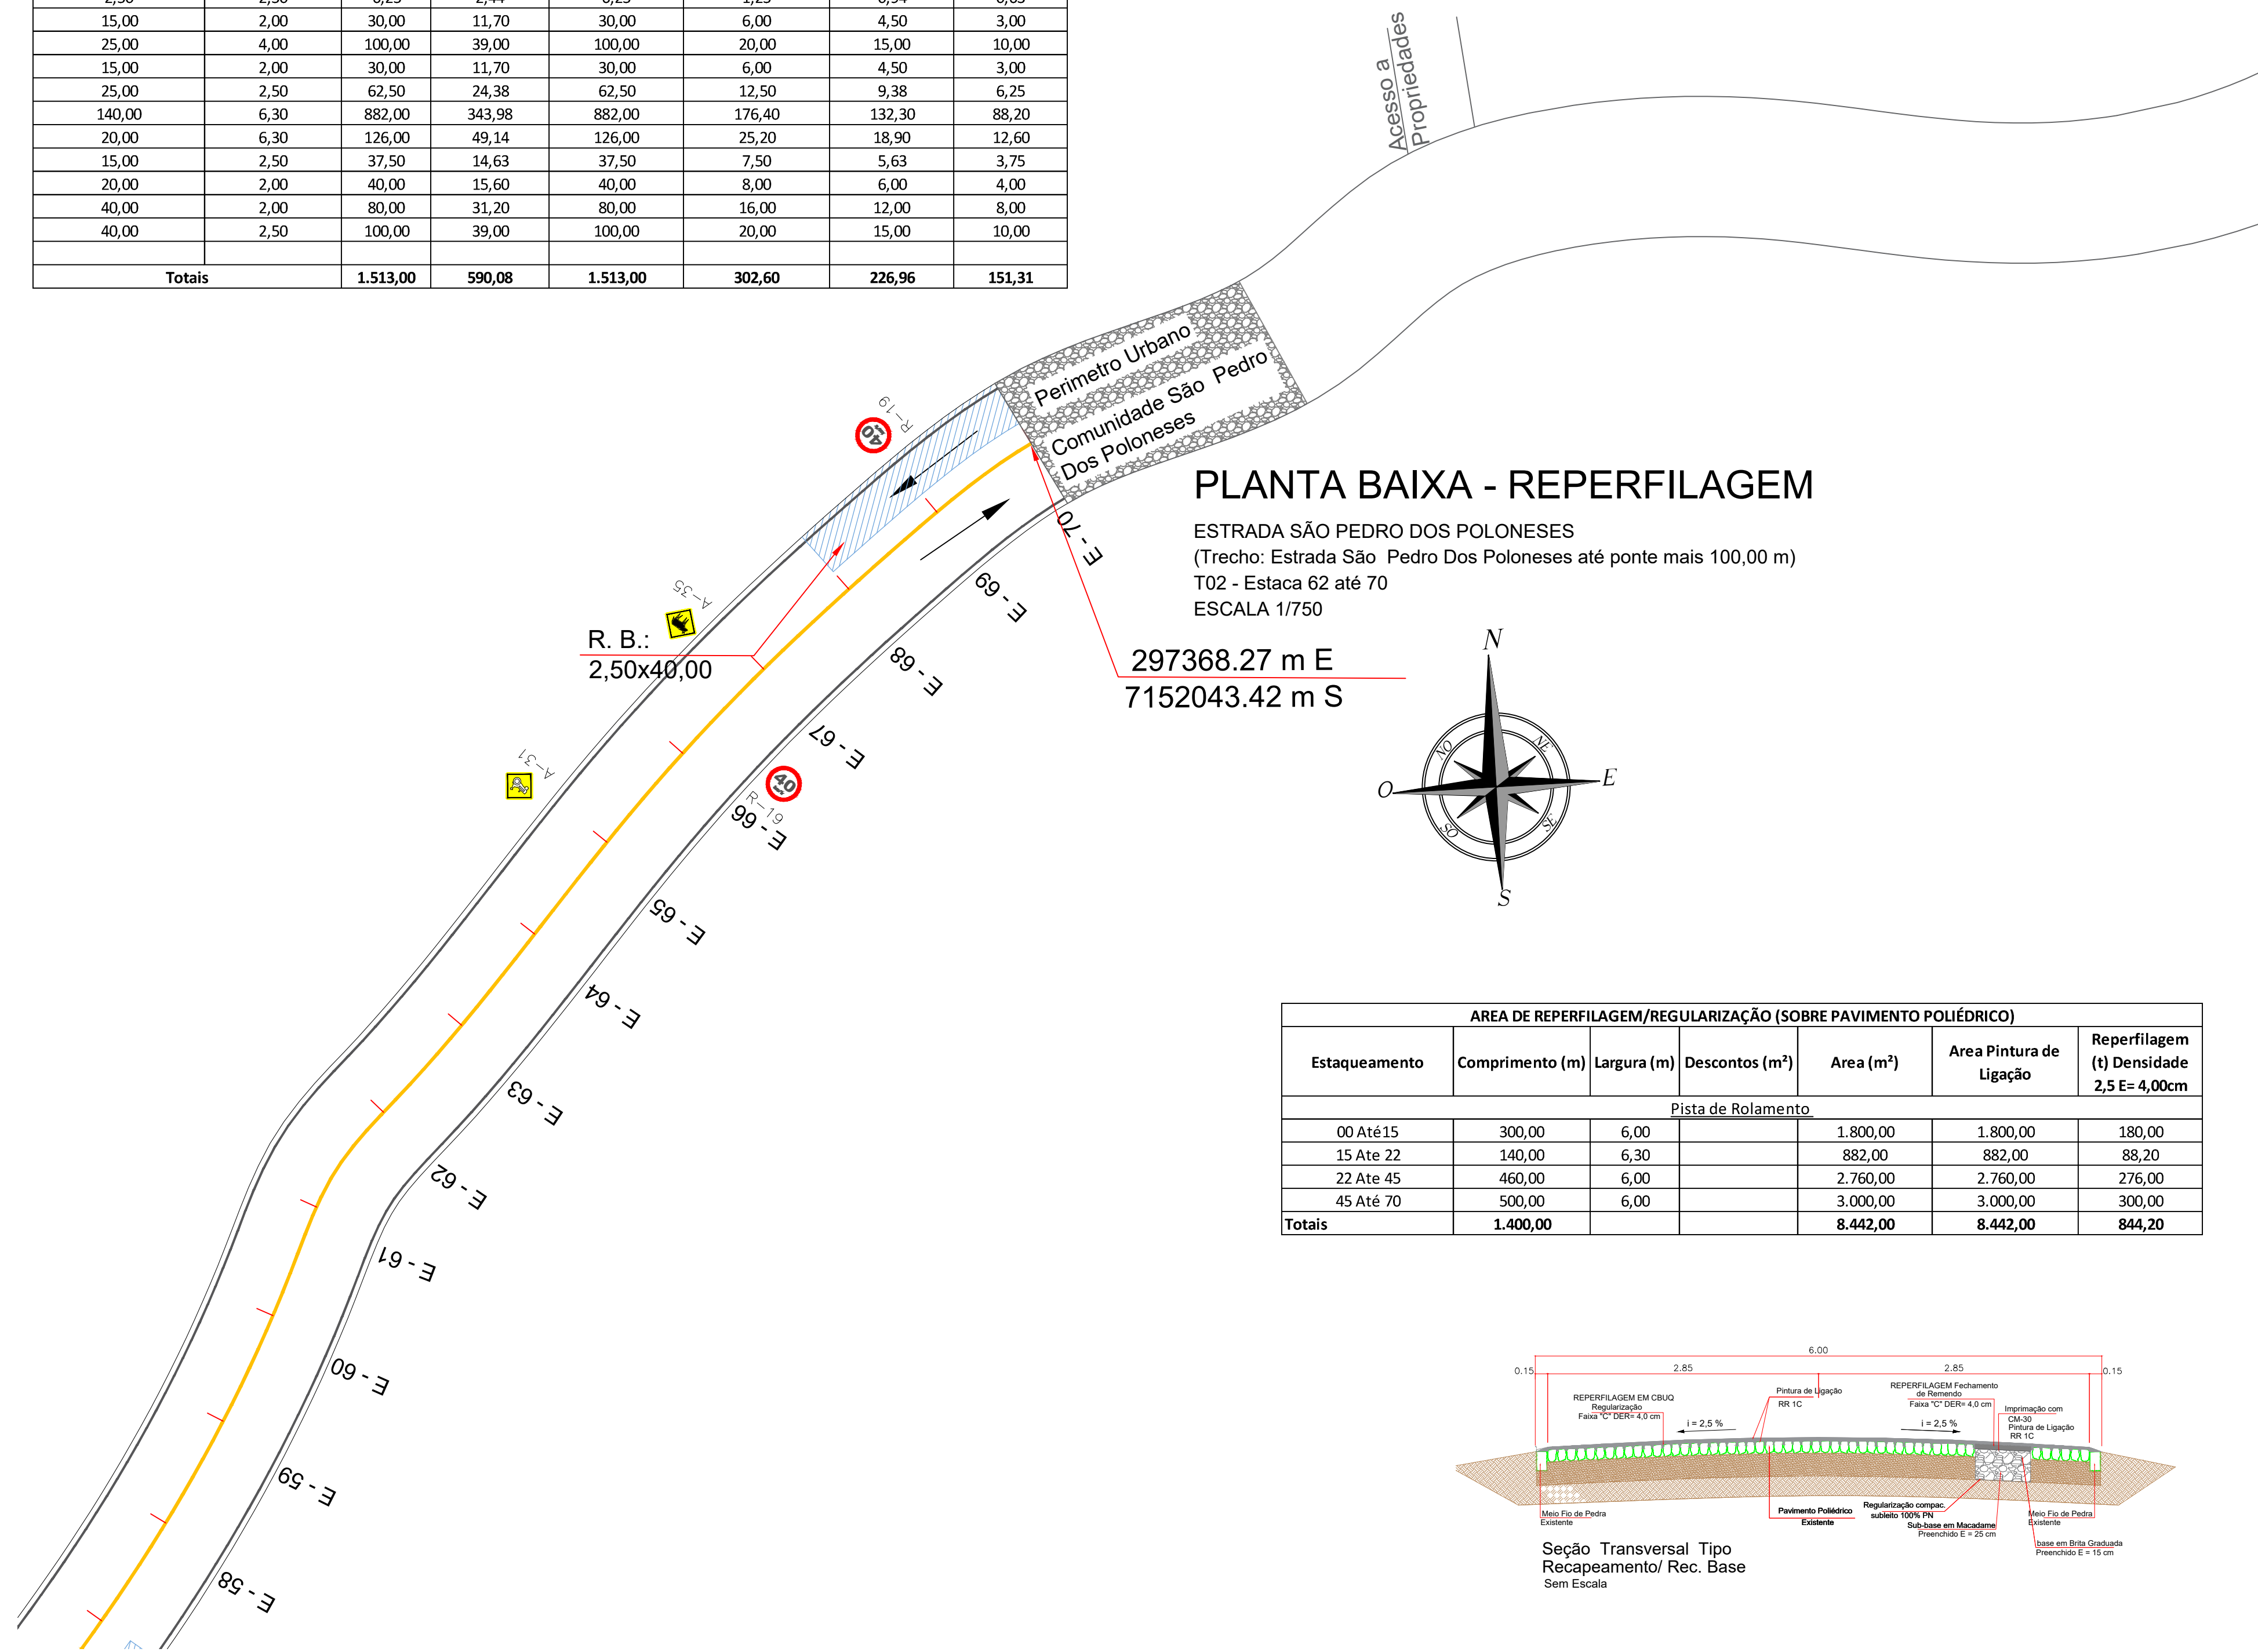


PLANTA BAIXA - REPERFILAGEM

ESTRADA SÃO PEDRO DOS POLONESES
(Trecho: Estrada São Pedro Dos Polonezes até ponte mais 100,00 m)
T02 - Estaca 62 até 70
ESCALA 1/750

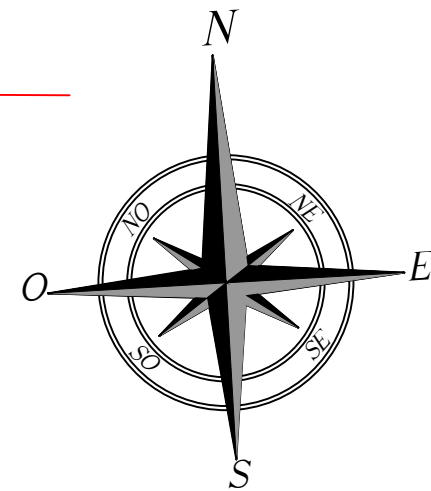

AREA DE REPERFILAGEM/REGULARIZAÇÃO (SOBRE PAVIMENTO POLIÉDRICO)							
Estaqueamento	Comprimento (m)	Largura (m)	Descontos (m³)	Área (m²)	Área Pintura de Ligação	Reperfilagem (t) Densidade 2,5 E= 4,00cm	
Pista de Rolamento							
00 Até 15	300,00	6,00		1.800,00	1.800,00	180,00	
15 Até 22	140,00	6,30		882,00	882,00	88,20	
22 Até 45	460,00	6,00		2.760,00	2.760,00	276,00	
45 Até 70	500,00	6,00		3.000,00	3.000,00	300,00	
Totais	1.400,00			8.442,00	8.442,00	844,20	

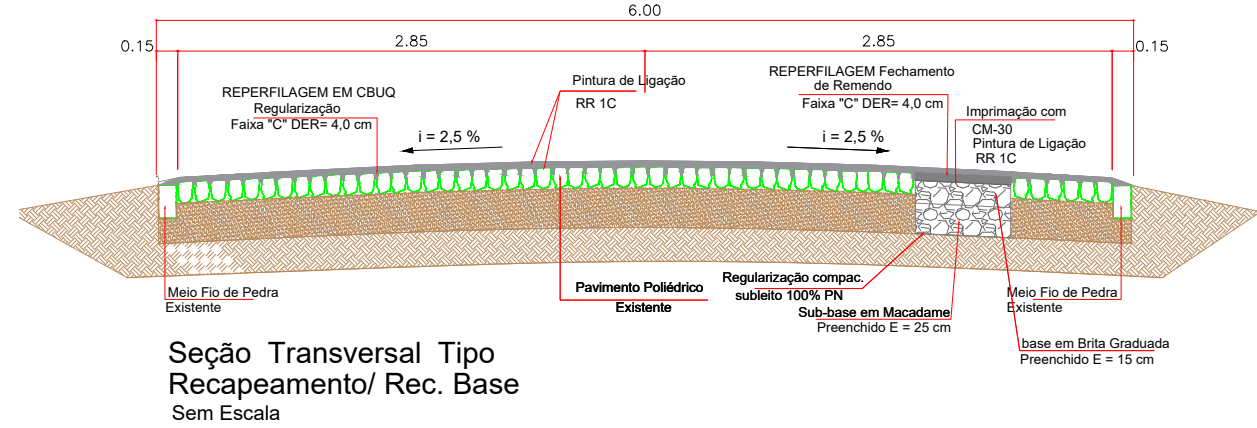

PREFEITURA MUNICIPAL DE DOIS VIZINHOS - PR			
Administração 2021 / 2024		03/04	
PROJETO - REGULARIZAÇÃO DE CAMADA DE ROLAMENTO		11.131,88 m²	
PLANTA BAIXA - PAVIMENTAÇÃO / RECUPERAÇÃO DE BASE		JUNHO / 2022	
QUADRO DE QUANTITATIVOS		INDICADO	
PERFIL TRANSVERSAL			
ESTRADA SÃO PEDRO DOS POLONESES			
(Trecho: Estrada São Pedro Dos Polonezes até +1.000,00 m)			
Rua Pinheiro Neto			
Rua Pinheiro Neto			
DOIS VIZINHOS		PARANÁ	