



PLANTA BAIXA SINALIZAÇÃO
RUA JOÃO XXIII
TRECHO: entre Rua Marechal Rondon Até Av México
Escala: 1/750



| QUADRO DE ÁREAS | | | | |
|-----------------|--|--------|---------|--------|
| ITEM | DESCRIÇÃO | | | |
| | RUA JOÃO XXIII TRECHO: entre Rua Marechal Rondon Até Av México | | | |
| | Item | Compr. | Largura | Quant |
| | Faixa Pedestres | 4,00 | 0,40 | 20,00 |
| | Faixa Retenção | | 0,40 | 10,00 |
| | Faixa Contínua | | 0,10 | 101,20 |
| | Total de Área | | | 46,12 |

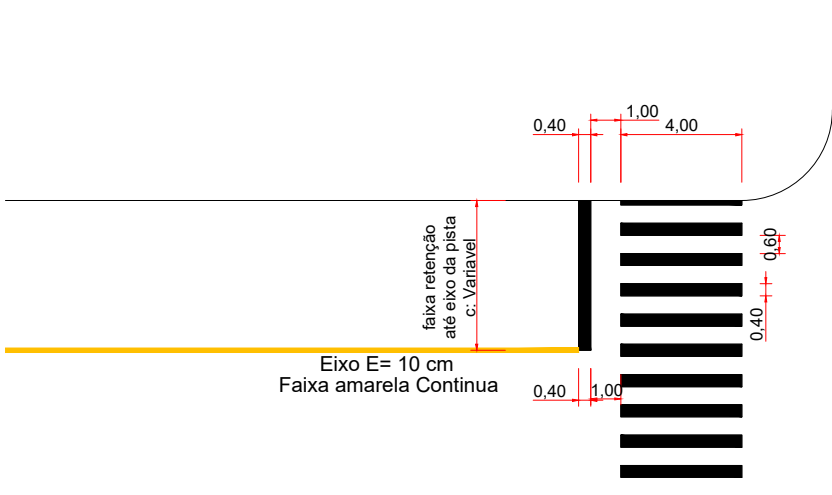


DETALHE
Faixa de Pedestre
Sem Escala

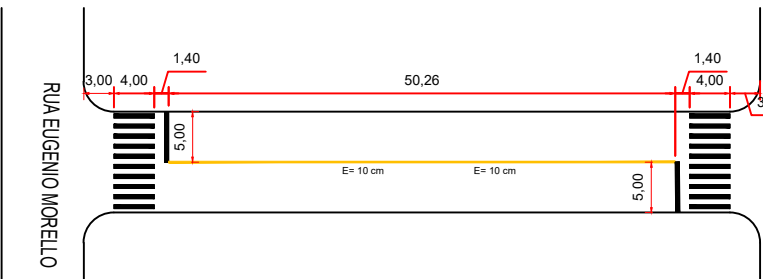



PLANTA BAIXA RECAPEAMENTO ASFALTICO
RUA VER. ERNI AGOSTINE
TRECHO: entre Rua Eugenio Morello ate Rua Paraná
Escala: 1/750

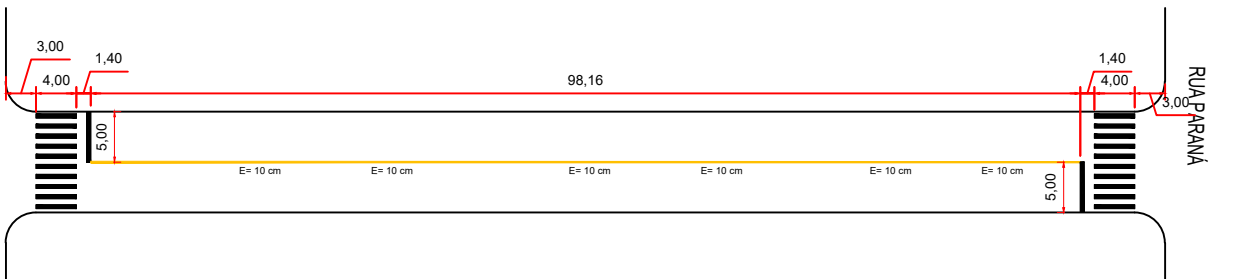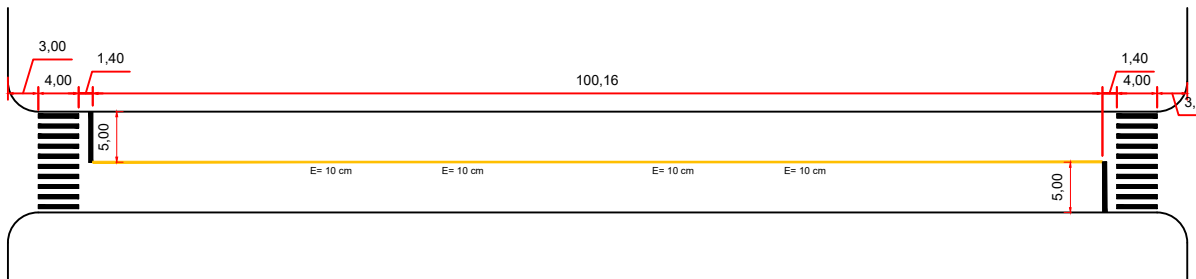

| QUADRO DE ÁREAS | | | | |
|-----------------|---|--------|---------|--------|
| ITEM | DESCRIÇÃO | | | |
| | RUA VER. ERNI AGOSTINE TRECHO: entre Rua Eugenio Morello ate Rua Paraná | | | |
| | Item | Compr. | Largura | Quant |
| | Faixa Pedestres | 4,00 | 0,40 | 60,00 |
| | Faixa Retenção | | 0,40 | 30,00 |
| | Faixa Contínua | | 0,10 | 248,58 |
| | Total de Área | | | 132,86 |

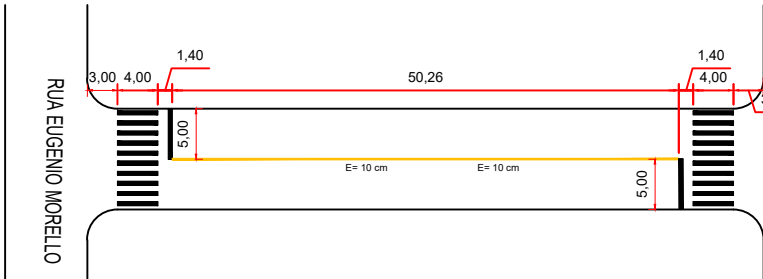


PLANTA BAIXA RECAPEAMENTO ASFALTICO
RUA VER. ARCENO G. AZEVEDO
TRECHO: entre Rua Eugenio Morello ate Rua Paraná
Escala: 1/750

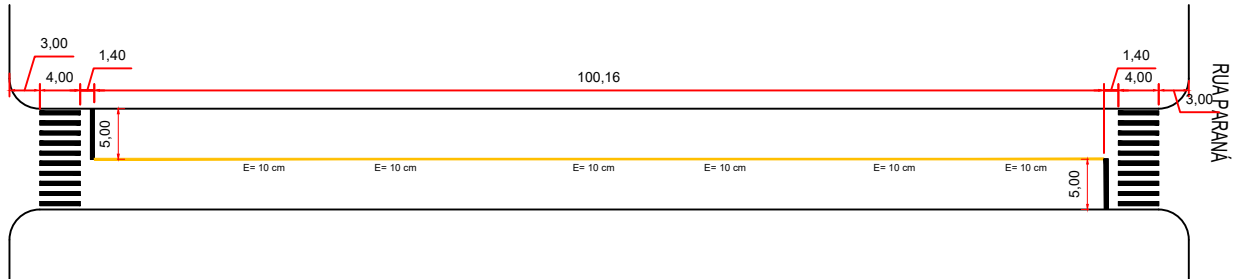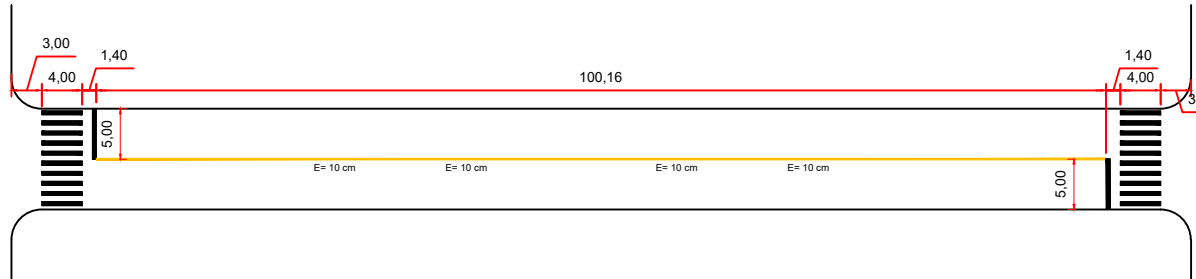

| QUADRO DE ÁREAS | | | | |
|-----------------|---|--------|---------|--------|
| ITEM | DESCRIÇÃO | | | |
| | RUA VER. ARCENO G. AZEVEDO TRECHO: entre Rua Eugenio Morello ate Rua Paraná | | | |
| | Item | Compr. | Largura | Quant |
| | Faixa Pedestres | 4,00 | 0,40 | 60,00 |
| | Faixa Retenção | | 0,40 | 30,00 |
| | Faixa Contínua | | 0,10 | 250,58 |
| | Total de Área | | | 133,06 |


OBS: LEVANTAMENTO ELABORADO
APARTIR DA BASE CARTOGRAFICA
DO MUNICIPIO

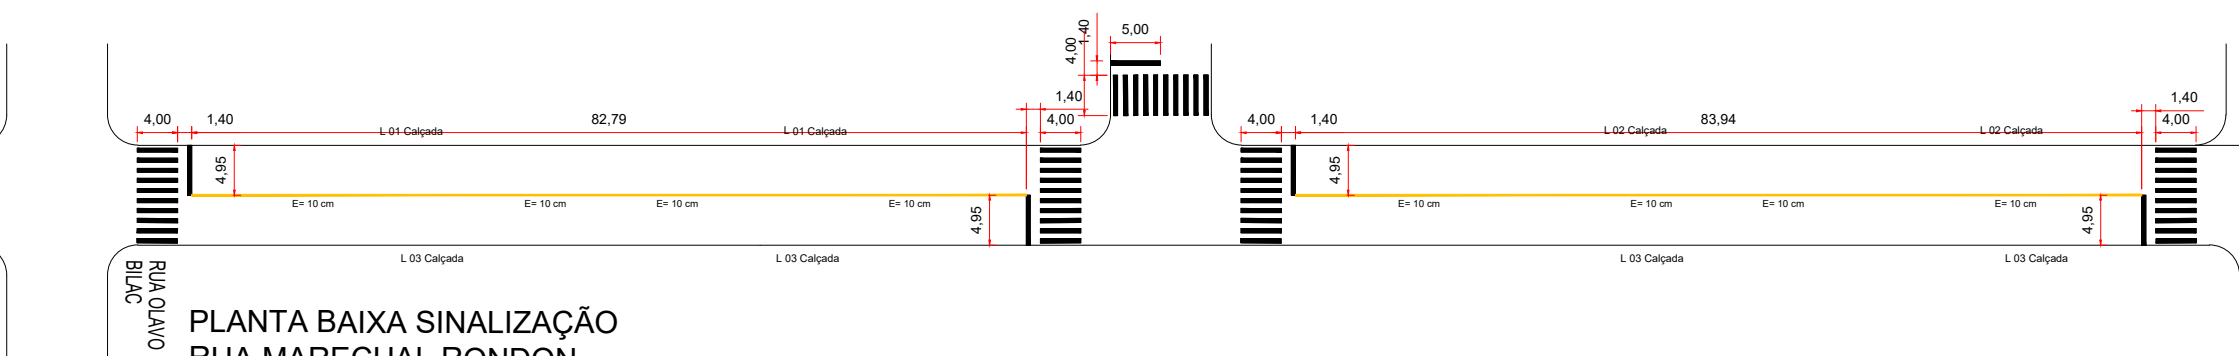

PLANTA BAIXA SINALIZAÇÃO
RUA MARECHAL RONDON
TRECHO: entre Rua Olavo Bilac Até R. Anibal Bonato
Escala: 1/750


1ª Parte

| QUADRO DE ÁREAS | | | | |
|-----------------|--|--------|---------|--------|
| ITEM | DESCRIÇÃO | | | |
| | RUA MARECHAL RONDON TRECHO: entre Rua Olavo Bilac Até R. Anibal Bonato | | | |
| | Item | Compr. | Largura | Quant |
| | Faixa Pedestres | 4,00 | 0,40 | 150,00 |
| | Faixa Retenção | | 0,40 | 74,40 |
| | Faixa Contínua | | 0,10 | 411,80 |
| | Total de Área | | | 310,94 |

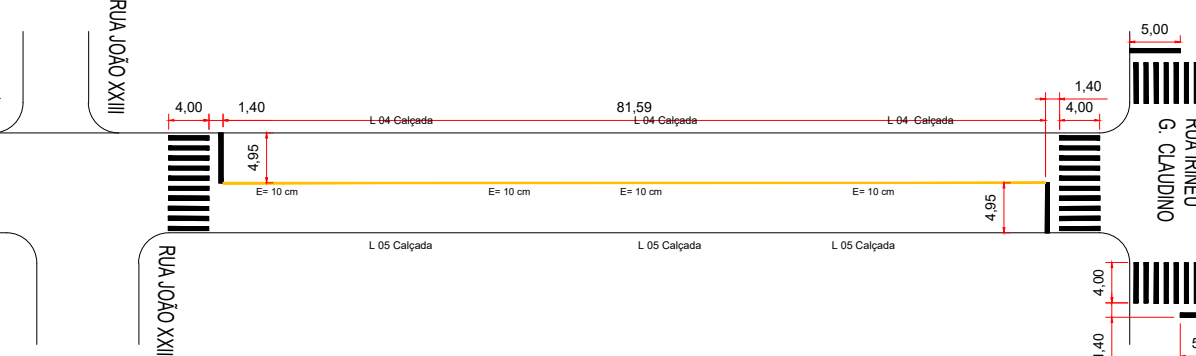

PLANTA BAIXA SINALIZAÇÃO
RUA MARECHAL RONDON
TRECHO: entre Rua Olavo Bilac Até R. Anibal Bonato
Escala: 1/750

2ª Parte

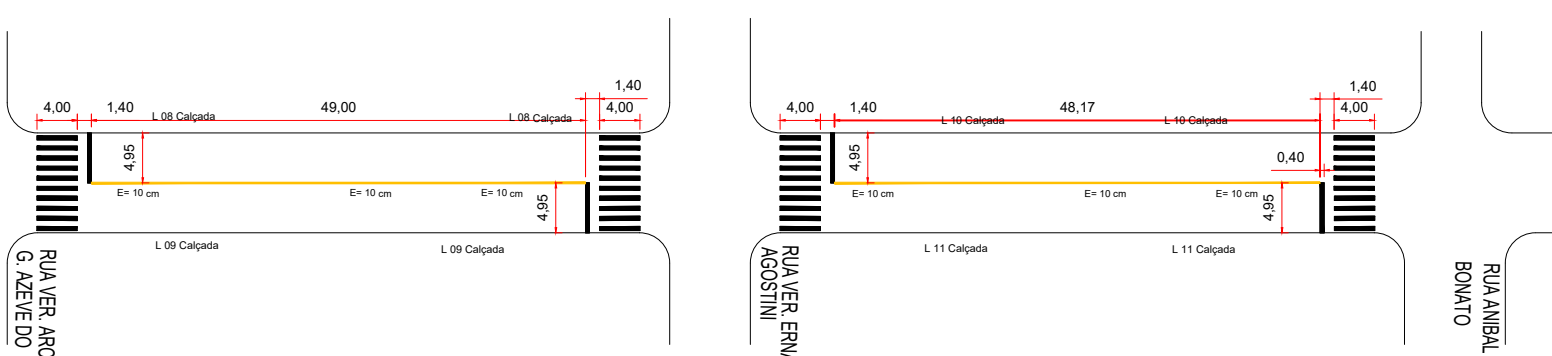

PREFEITURA MUNICIPAL DE DOIS VIZINHOS - PR

Administração 2021 / 2024

| | | |
|---|--|--------------|
| ADMINISTRAÇÃO | RESP. TÉCNICO | PROJETO |
| MUNICÍPIO DE DOIS VIZINHOS CPF: 76.255.640/0001-08 | | 03/06 |
| OBRA | RECAPEAMENTO URBANO COM SINALIZAÇÃO E CALÇADAS | ÁREA |
| | | 12.855,03 m² |
| ESPECIFICAÇÕES | PLANTA BAIXA - SINALIZAÇÃO DETALHAMENTO QUADRO DE RESUMOS | DATA |
| | | JULHO / 2022 |
| LOCAL | RUA MARECHAL RONDON TRECHO: entre Rua Olavo Bilac Até R. Anibal Bonato RUA JOÃO XXIII TRECHO: entre Rua Marechal Rondon Até Av México RUA VER. ARCENO G. AZEVEDO TRECHO: entre Rua Eugenio Morello até Rua Paraná RUA VER. ERNI AGOSTINE TRECHO: entre Rua Eugenio Morello até Rua Paraná | LOTE |
| | | QUADRA |
| MUNICÍPIO | ESTADO | ESCALA |
| DOIS VIZINHOS | PARANÁ | INDICADO |
| | | ARQUIVO |