




PLANTA BAIXA PAVIMENTO TÉRREO
Área: 228,35m²
Escala: 1/75

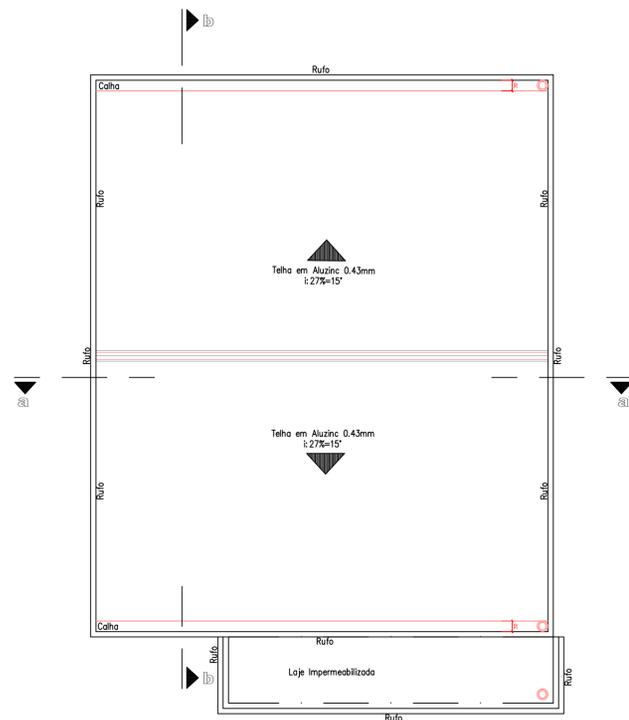


PLANTA DE COBERTURA
Escala: 1/100

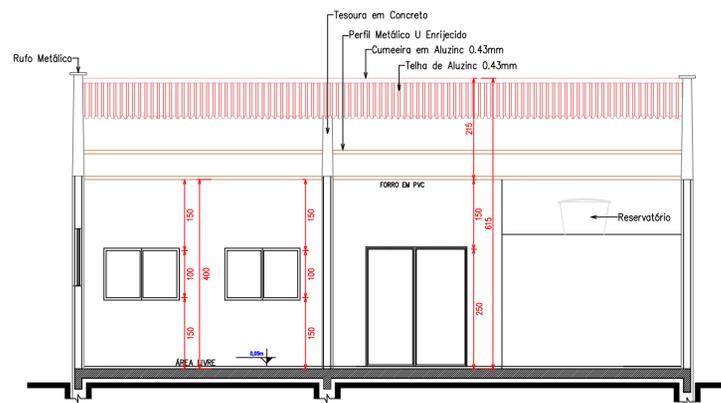

CORTE A-A
Escala: 1/75

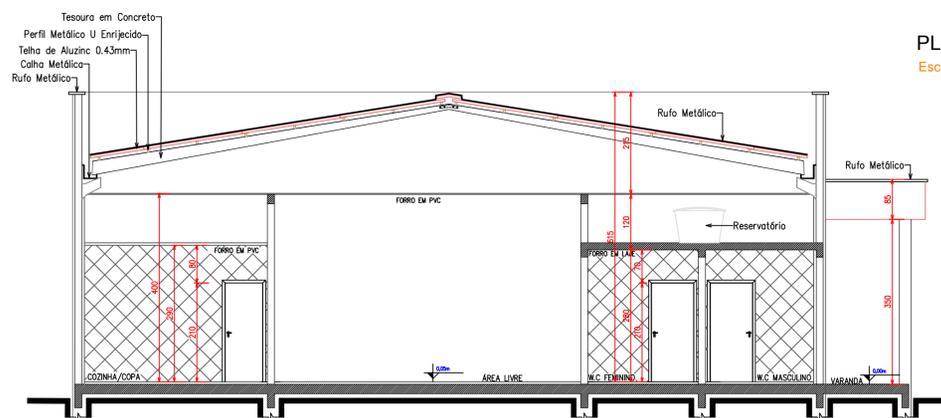


CORTE B-B
Escala: 1/75

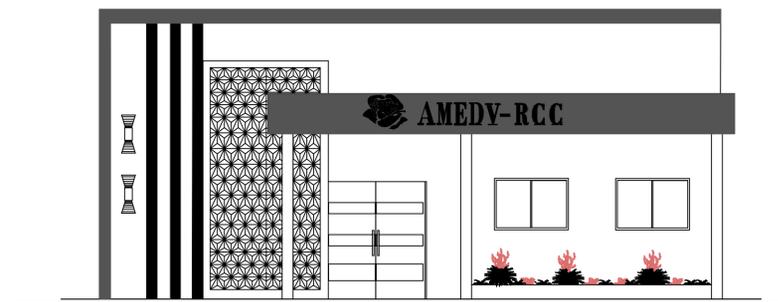


FACHADA
Escala: 1/75


TABELA DE ESQUADRIAS						
Código	Tipo	Largura	Altura	Perímetro	Material	Área Formigão (m ²)
ES01	Janela Abstr - com grade	150	70	200	Alumínio e Vidro	0,105
ES02	Janela Abstr - com grade	150	100	250	Alumínio e Vidro	0,375
ES03	Janela Abstr - com grade	150	150	300	Alumínio e Vidro	0,900
ES04	Janela Abstr - com grade	150	150	300	Alumínio e Vidro	0,900
ES05	Porta de abstr - com grade	200	200	400	Alumínio e Vidro	2,000
ES06	Porta de abstr	80	210	290	Alumínio	1,680
ES07	Porta de abstr	80	210	290	Alumínio	1,680
ES08	Porta de abstr - com grade	80	210	290	Alumínio e Vidro	1,680
ES09	Porta de abstr	80	210	290	Alumínio	1,680
ES10	Porta de abstr	80	210	290	Alumínio	1,680

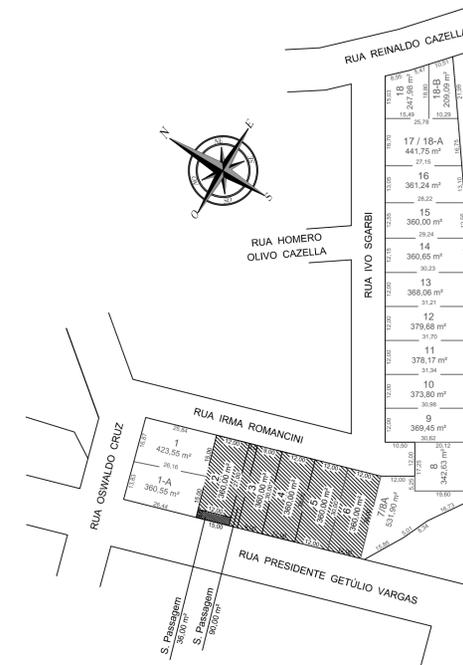


PLANTA DE LOCALIZAÇÃO
Escala: 1/1250

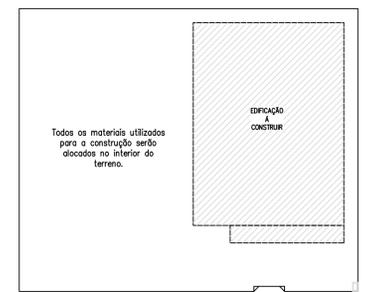

PLANTA CANTEIRO DE OBRAS
Sem escala

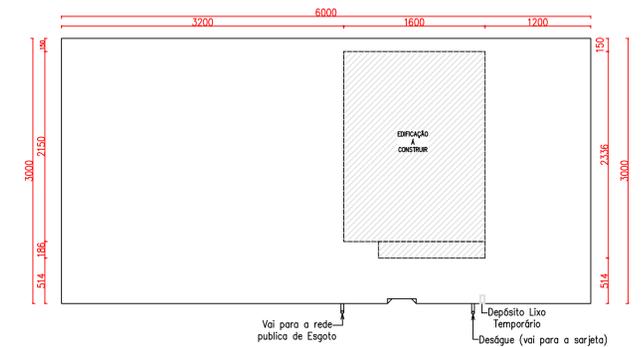

PLANTA DE SITUAÇÃO
Escala: 1/400

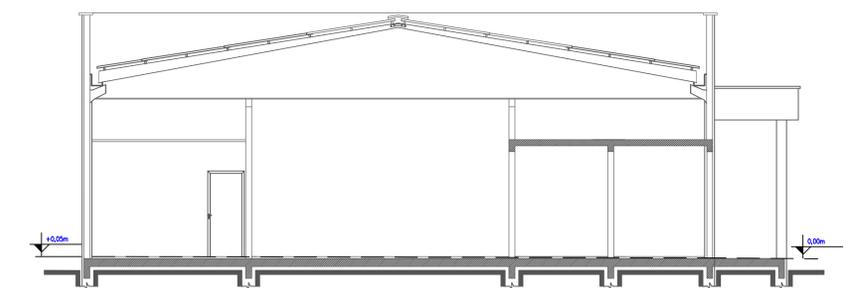

PREFEITURA MUNICIPAL

Administração 2017 / 2020

ADMINISTRAÇÃO	RESP. TÉCNICO	FRANCHA	ÚNICA	
SEDE AMEDV-RCC		228,35m ²		
PLANTA BAIXA		ARQUITETÔNICO		
CORTE A-A		ABRIL / 2019		
CORTE B-B		02, 03, 04, 05 & 06		
PLANTA DE COBERTURA		02		
RUA IRMA ROMANCINI, 61 - LOTEAMENTO CAZELLA		INDICADA		
DOIS VIZINHOS		PARANÁ		