




PLANTA BAIXA - CALÇADA  
Escala: 1/100

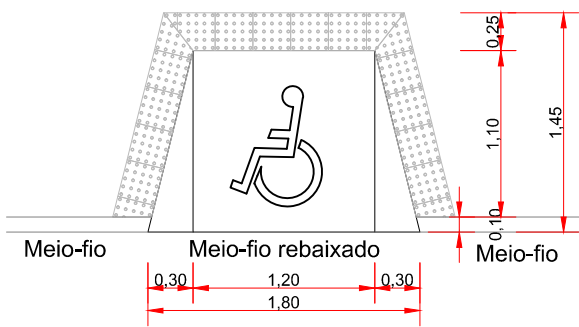

Paver podotátil alerta: 0,98m<sup>2</sup>  
Meio-fio rebaixado: 1,80 m  
Piso em concreto: 1,80 m<sup>2</sup>

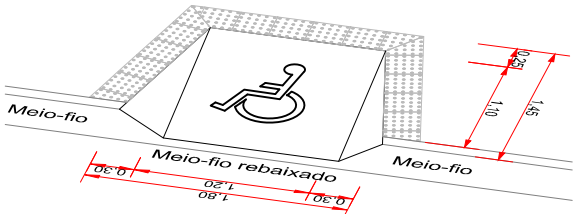

DETALHE - RAMPA  
Rampa PNE  
Escala 1:50

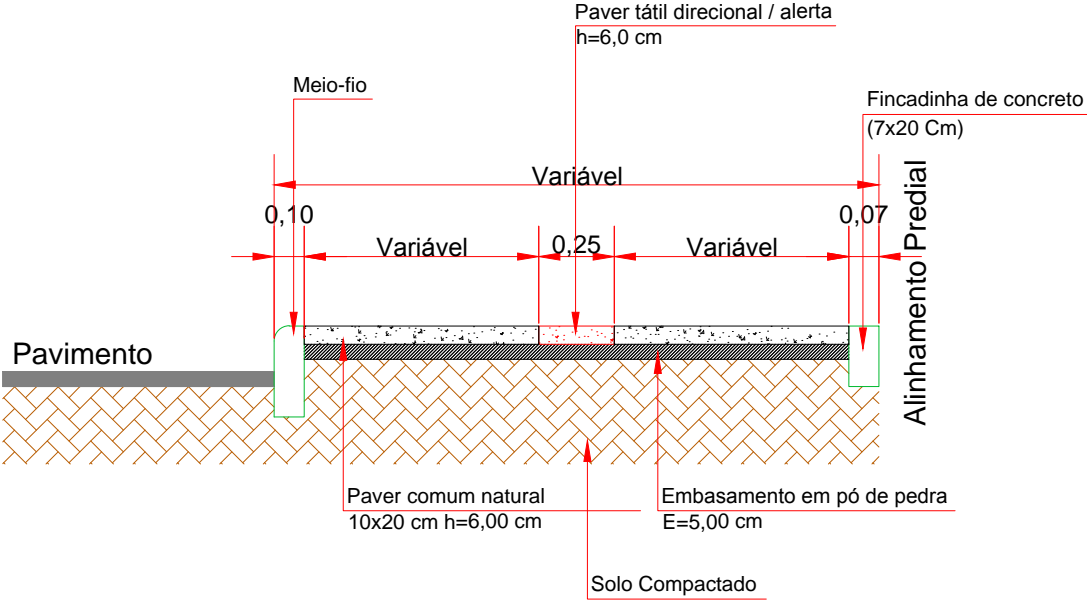

DETALHE - CALÇADA  
Corte Transversal  
Escala 1:25

# PREFEITURA MUNICIPAL

Administração 2017 / 2020

ADMINISTRAÇÃO	RESP. TÉCNICO	PRANCHA	ÚNICA	
OBRA		PROJETO	URBANISMO	
ESPECIFICAÇÕES		ÁREA	5.000,00 m <sup>2</sup>	
LOCAL		DATA	FEVEREIRO / 2020	
MUNICÍPIO		LOTE	QUADRA	INDICADO
DOIS VIZINHOS		ESTADO	PARANÁ	