



Muro existente divisa

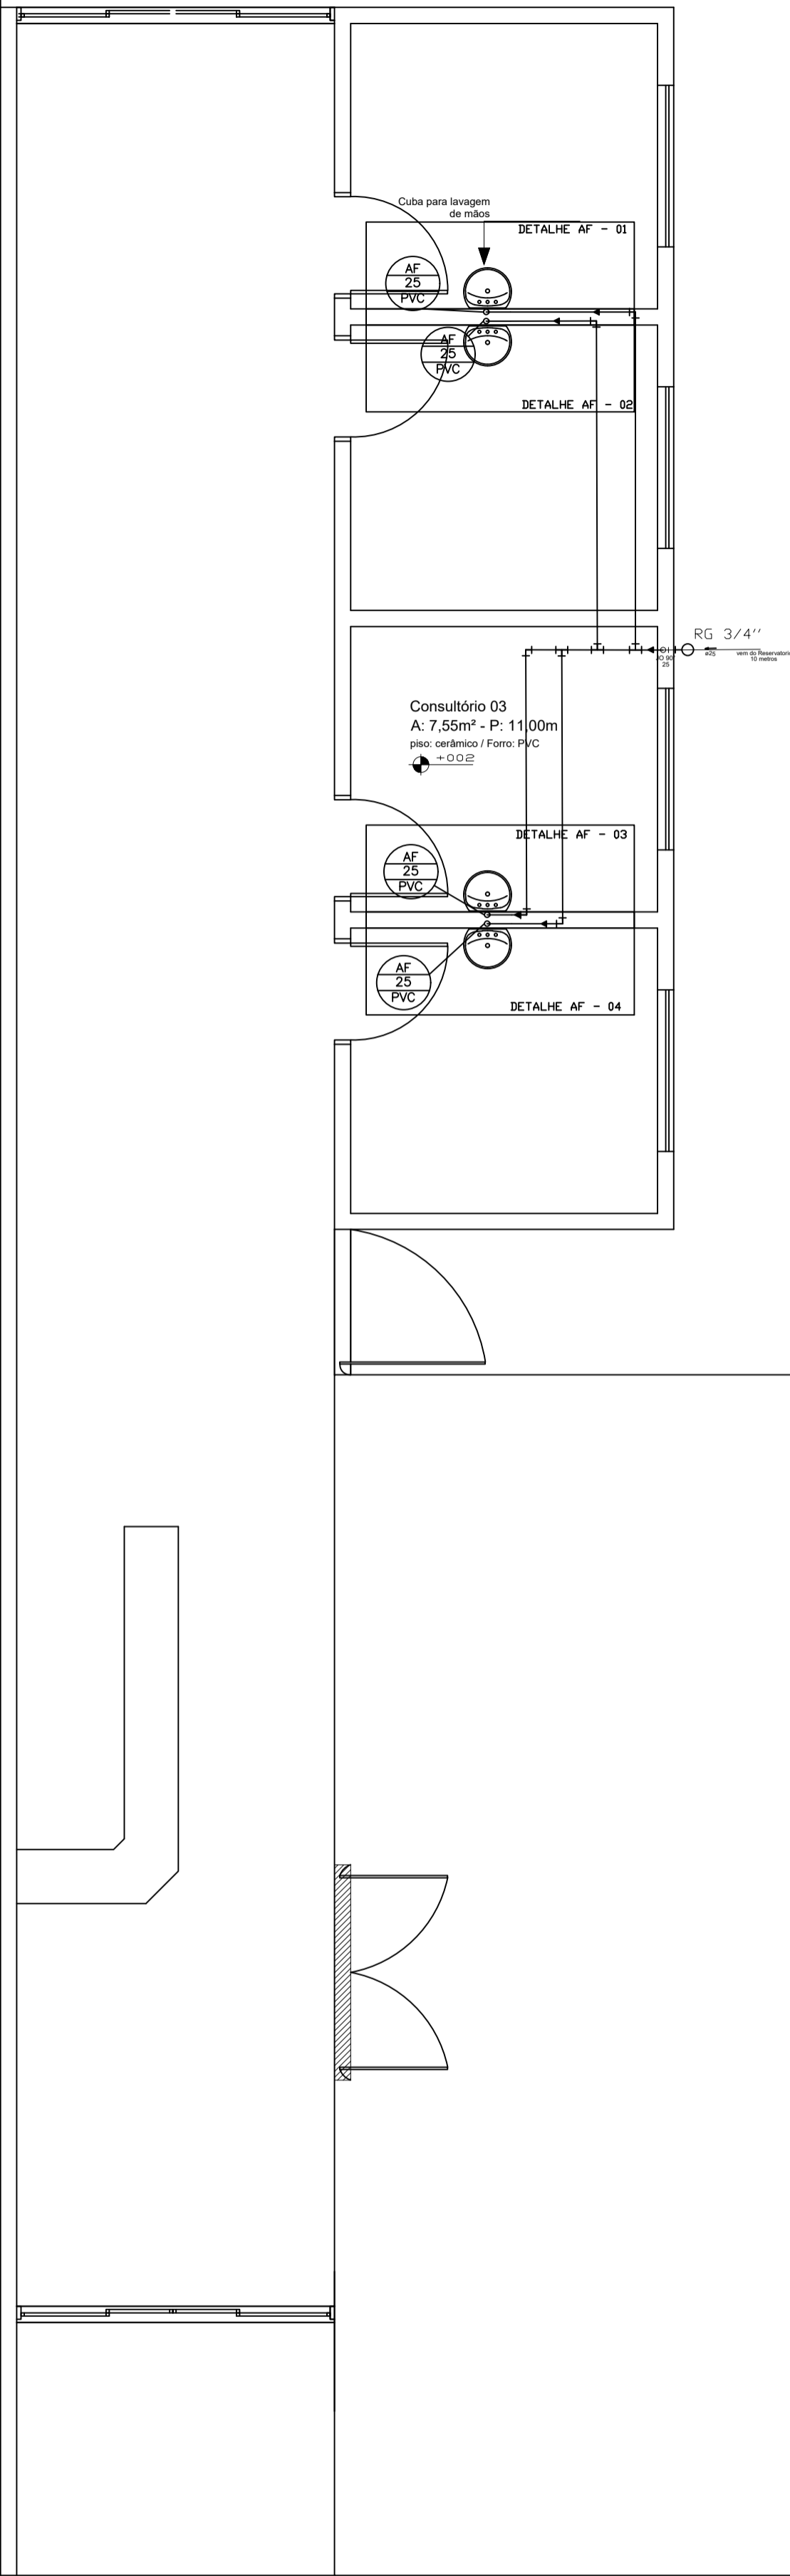

Planta baixa - Ampliação Sec. Saúde
ÁGUA FRIA
Área: 109,88m²
Esc: 1/50

Muro existente divisa


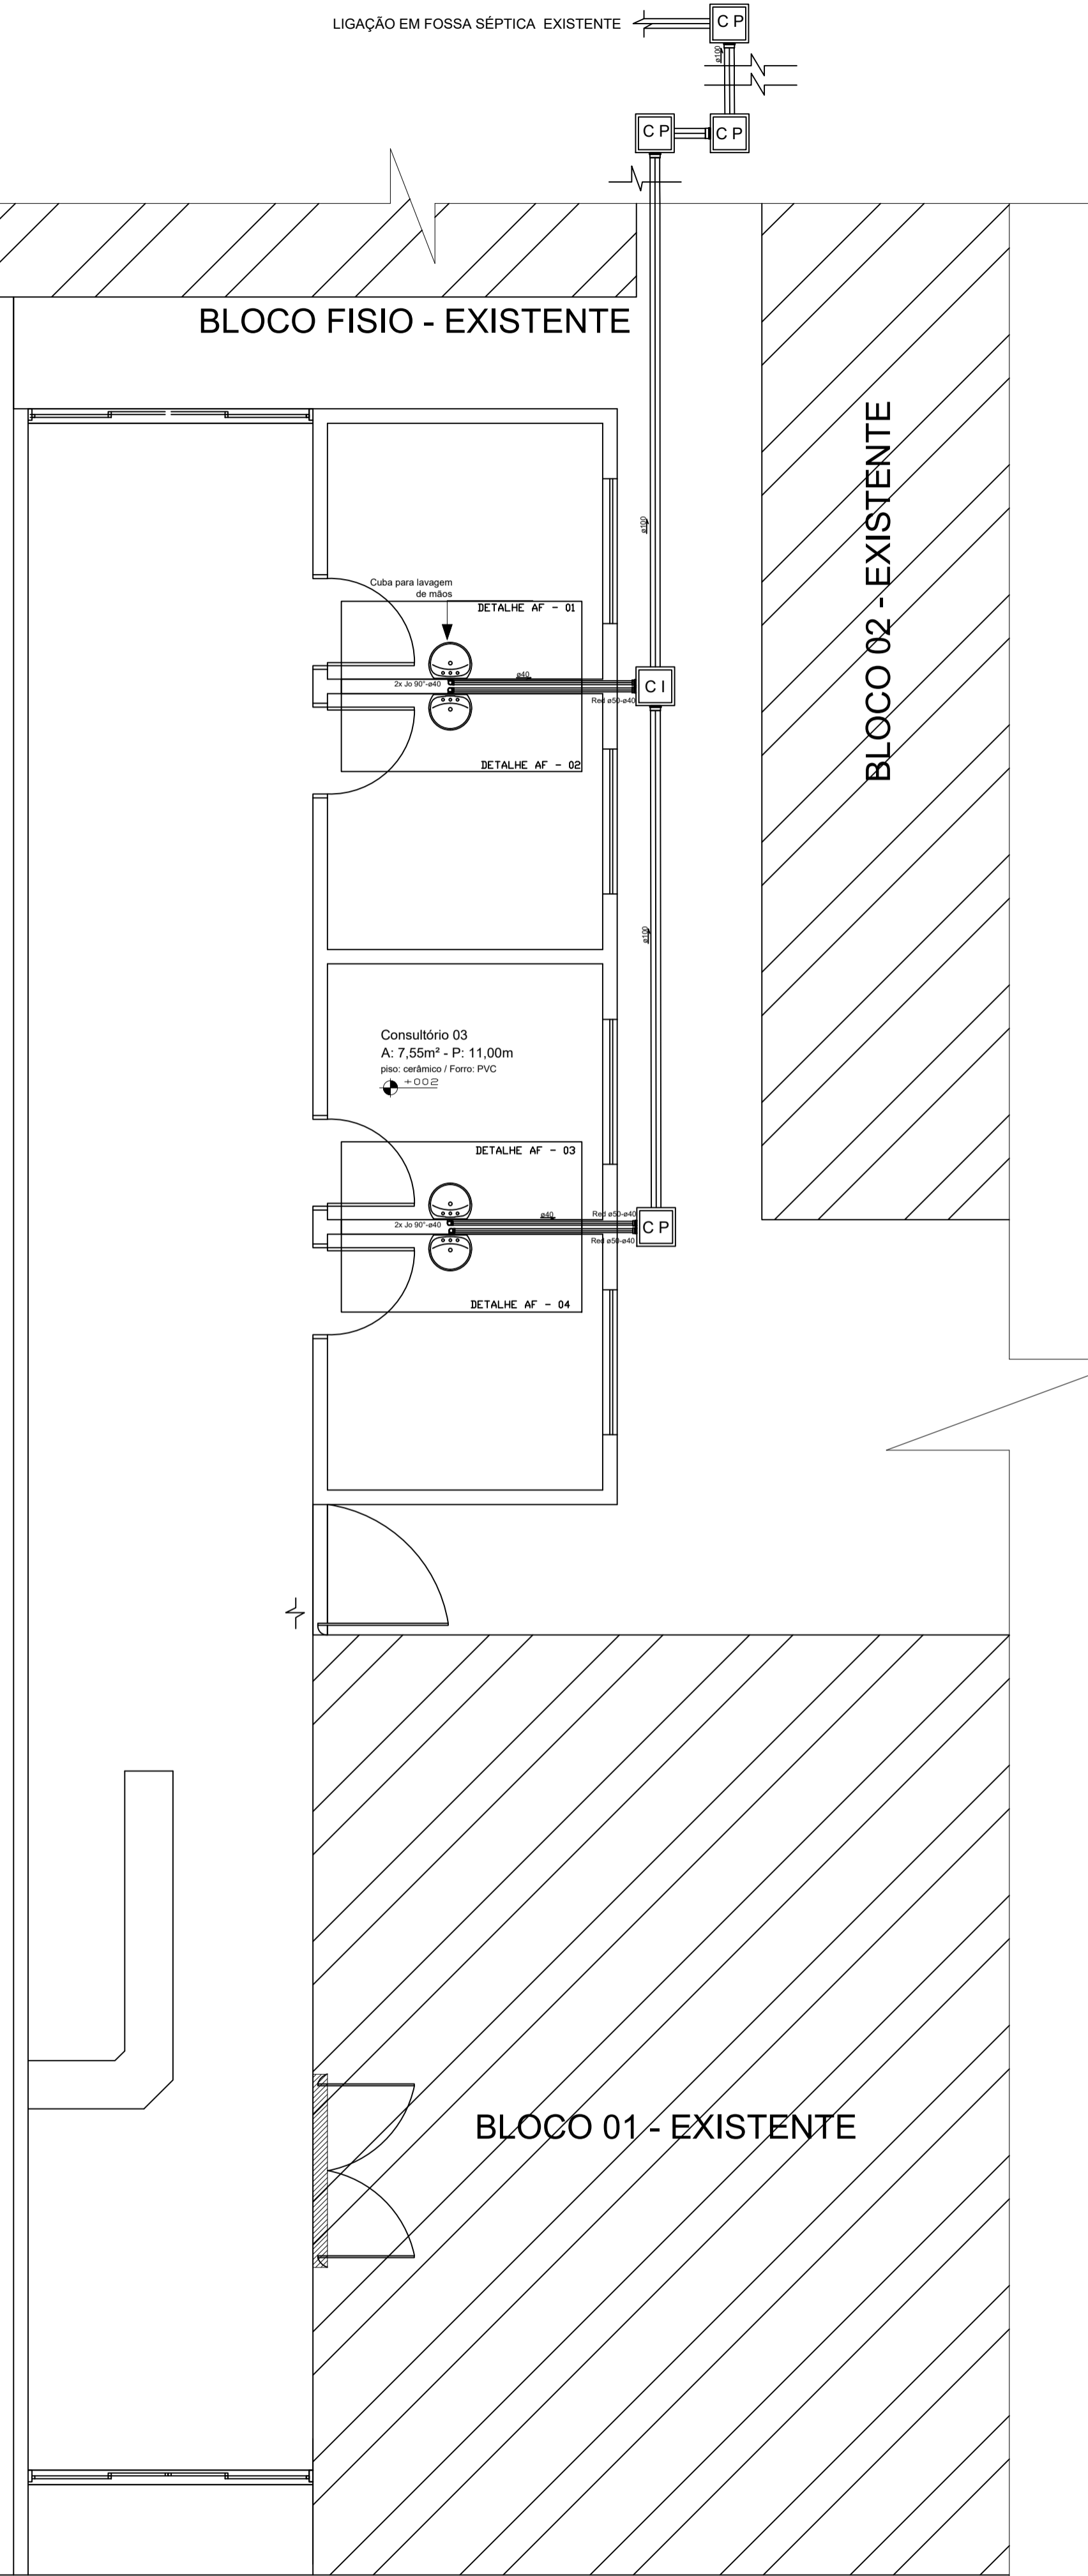


Planta baixa - Ampliação Sec. Saúde
ESGOTO
Área: 109,88m²
Esc: 1/50

LEGENDA HID.	
	TUBULAÇÃO 50mm
	TUBULAÇÃO 25mm
	Tê ø25
	Jo 90° ø25
	Red. ø50-ø25
	Jo 90° ø25
	RG 3/4"

LEGENDA SAN.	
	Jo 90°
	Jo 45°
	Red. 50-40
	Tê 100x50
	Tê 100
	Jo 90° 100
	Jo 45° 100
	Ralo Sifonado 150x150x50

DETALHE AF - 01, 02,
03 e 04
ESCALA 1/25

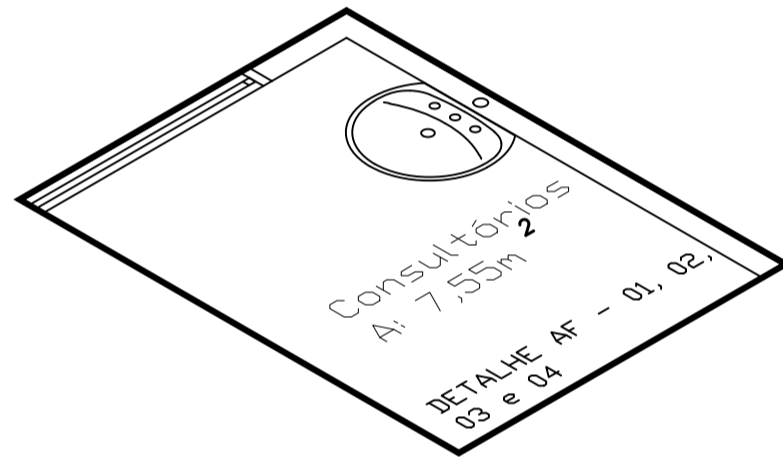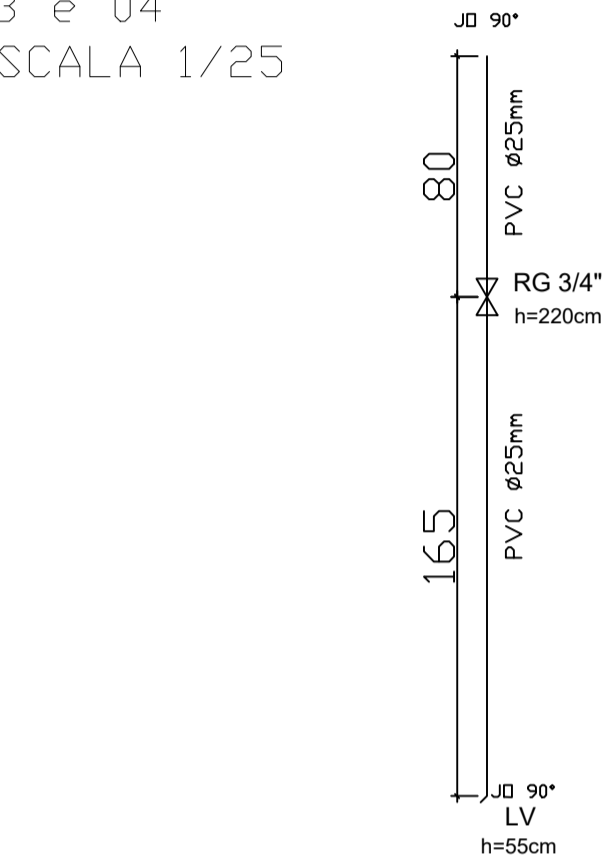

PREFEITURA MUNICIPAL				
Administração 2021 / 2024				
ADMINISTRAÇÃO	RESP. TÉCNICO	BRANCHA		
<div>Murilo Rocha Szpak Engenheiro Civil Crea: PR-174311/D</div>		ÚNICA		
		PROJETO	HIDRÁULICO	
OBRA	ÁREA DE AMPLIAÇÃO		109,88 m²	
AMPLIAÇÃO SECRETARIA DE SAÚDE		DATA	ABRIL / 2023	
		LOTE	QUADRA	LOTEAMENTO
ESPECIFICAÇÕES		01/02/44	125	3ª Parte
LOCAL	ESCALA		INDICADA	
AVENIDA PREFEITO DEDI BARRICHELO MONTAGNER				
MUNICÍPIO	ESTADO	ARQUIVO		
DOIS VIZINHOS		PARANÁ		