




PLANTA BAIXA
Escala 1:150
Fronte 01 - R. Pedro A. Cabral até Av. das Torres

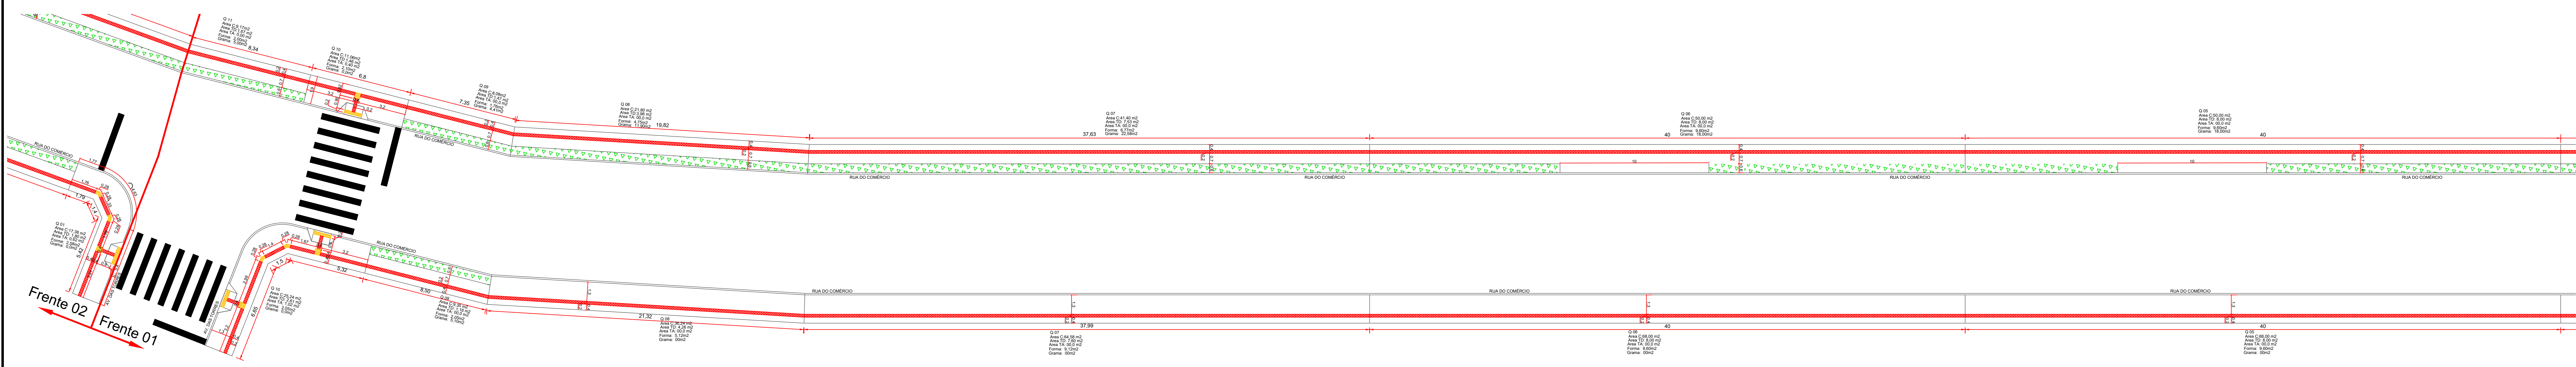


PLANTA BAIXA
Escala 1:150
Fronte 01 - R. Pedro A. Cabral até Av. das Torres

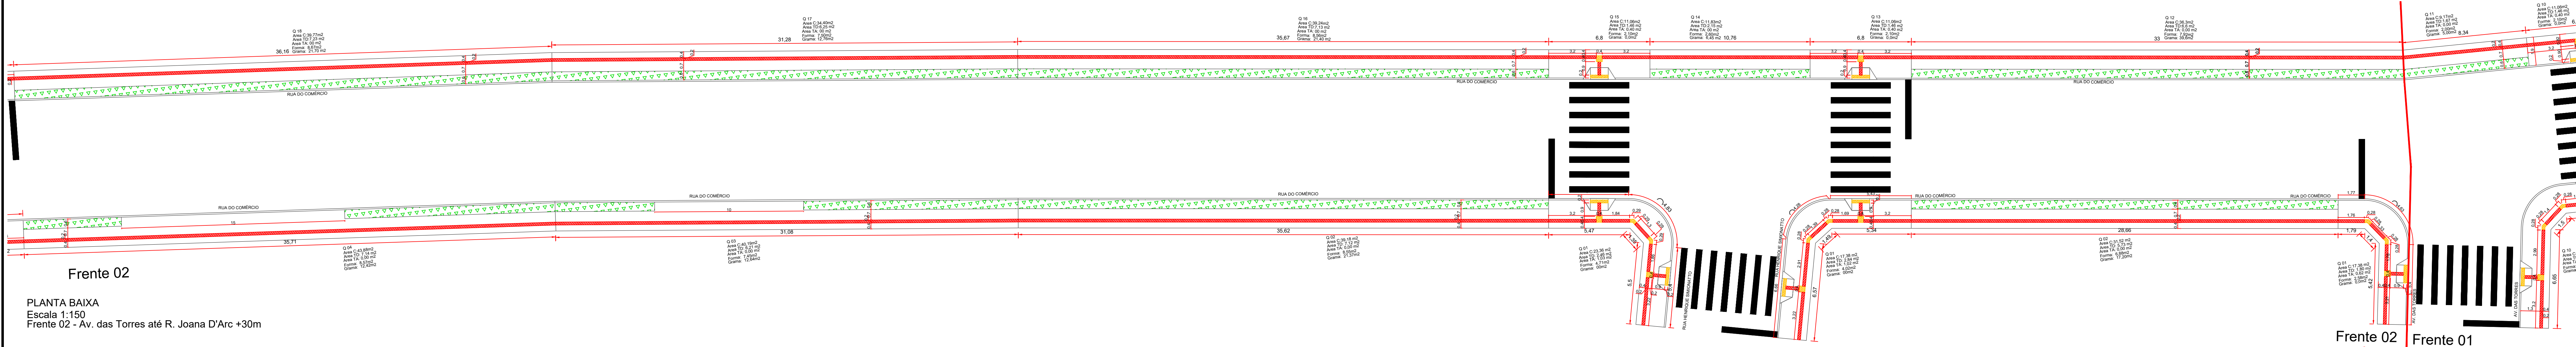



Fronte 02
PLANTA BAIXA
Escala 1:150
Fronte 02 - Av. das Torres até R. Joana D'Arc +30m

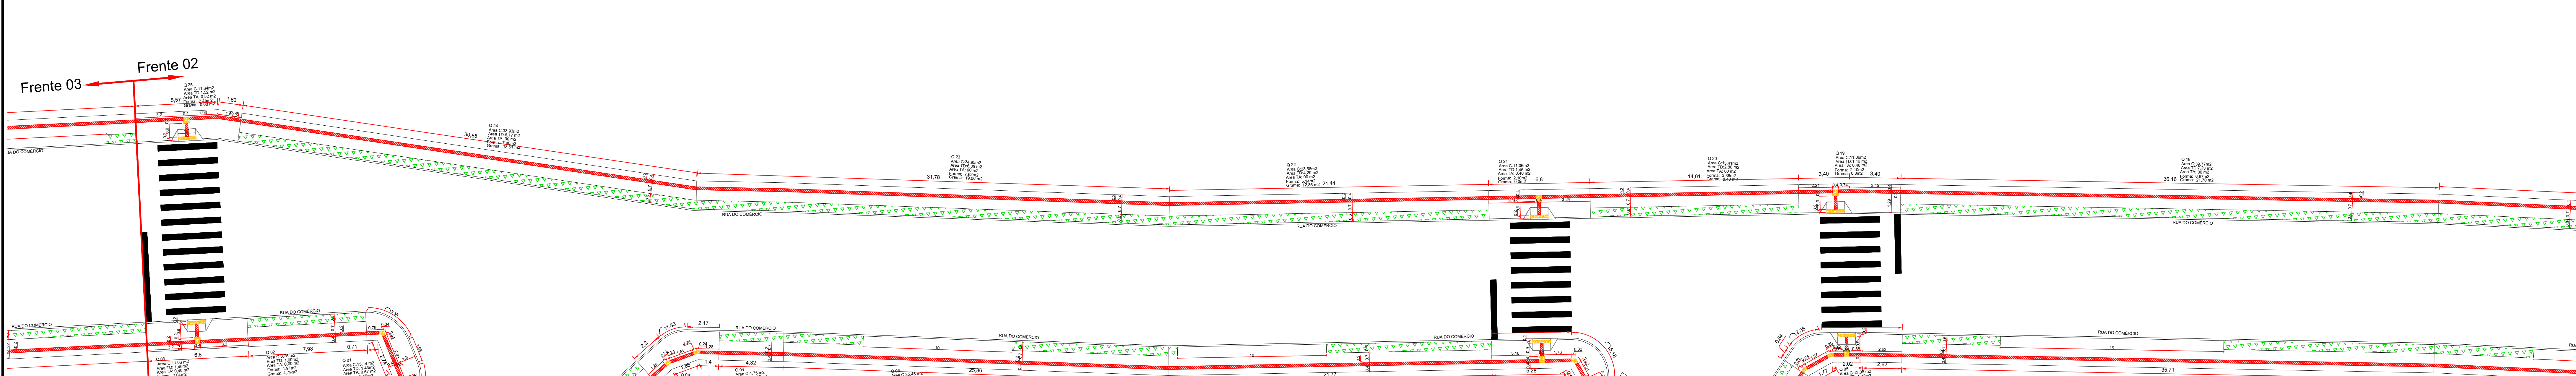

Fronte 03
PLANTA BAIXA
Escala 1:150
Fronte 02 - Av. das Torres até R. Joana D'Arc +30m

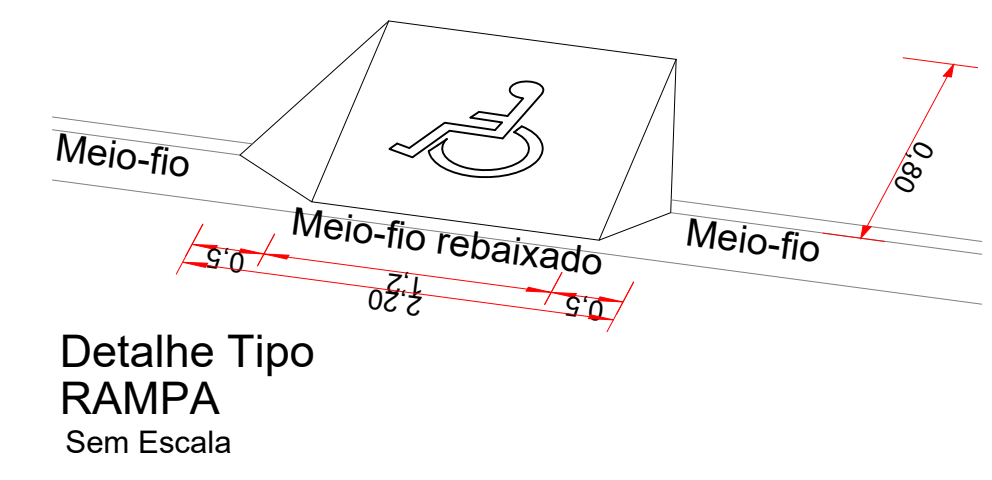

Detalhe Tipo
RAMPA
Sem Escala

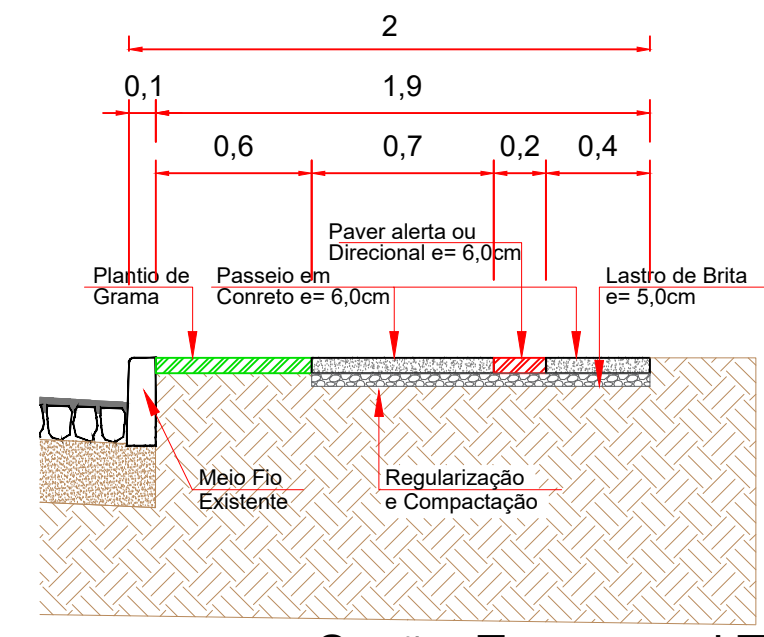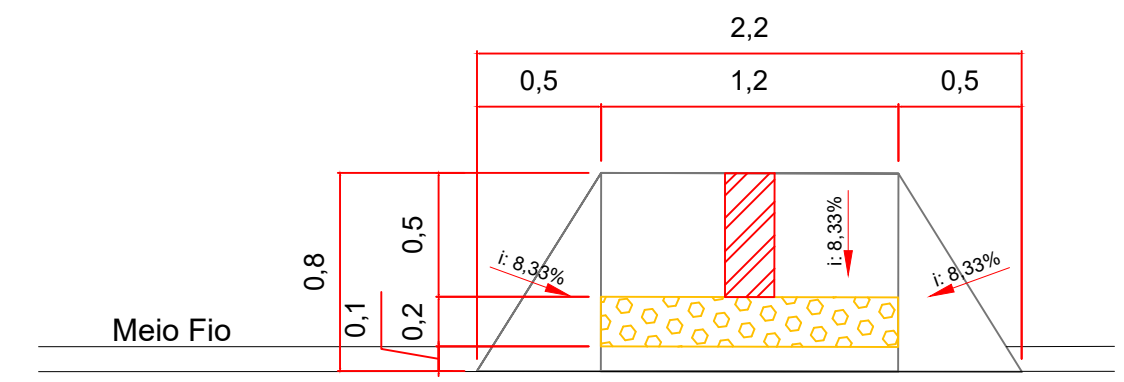

Seção Transversal Tipo
CALÇADA
Sem Escala

PREFEITURA MUNICIPAL DE		DOIS VIZINHOS - PR	
Administração 2021 / 2024			
PROJETO	07/08	ÁREA	11.161,85 m²
PROJETO - PAVIMENTAÇÃO ASFÁLTICA		DATA	OUTUBRO /2023
PLANTA BAIXA - CALÇADAS		LOCAL	QUADRA
PERFIL TRANSVERSAL TIPO		INDICADO	
DETALHES RAMPAS			
RUA DO COMÉRCIO			
Trecho: Entre a Rua Pedro Alvares Cabral e Rua Rainha Vitória			
DOIS VIZINHOS	PARANÁ		