




PLANTA BAIXA  
Escala 1:150  
Fronte 03 - R. Joana D'Arc +30m até R. Paulino Ronssani +133m

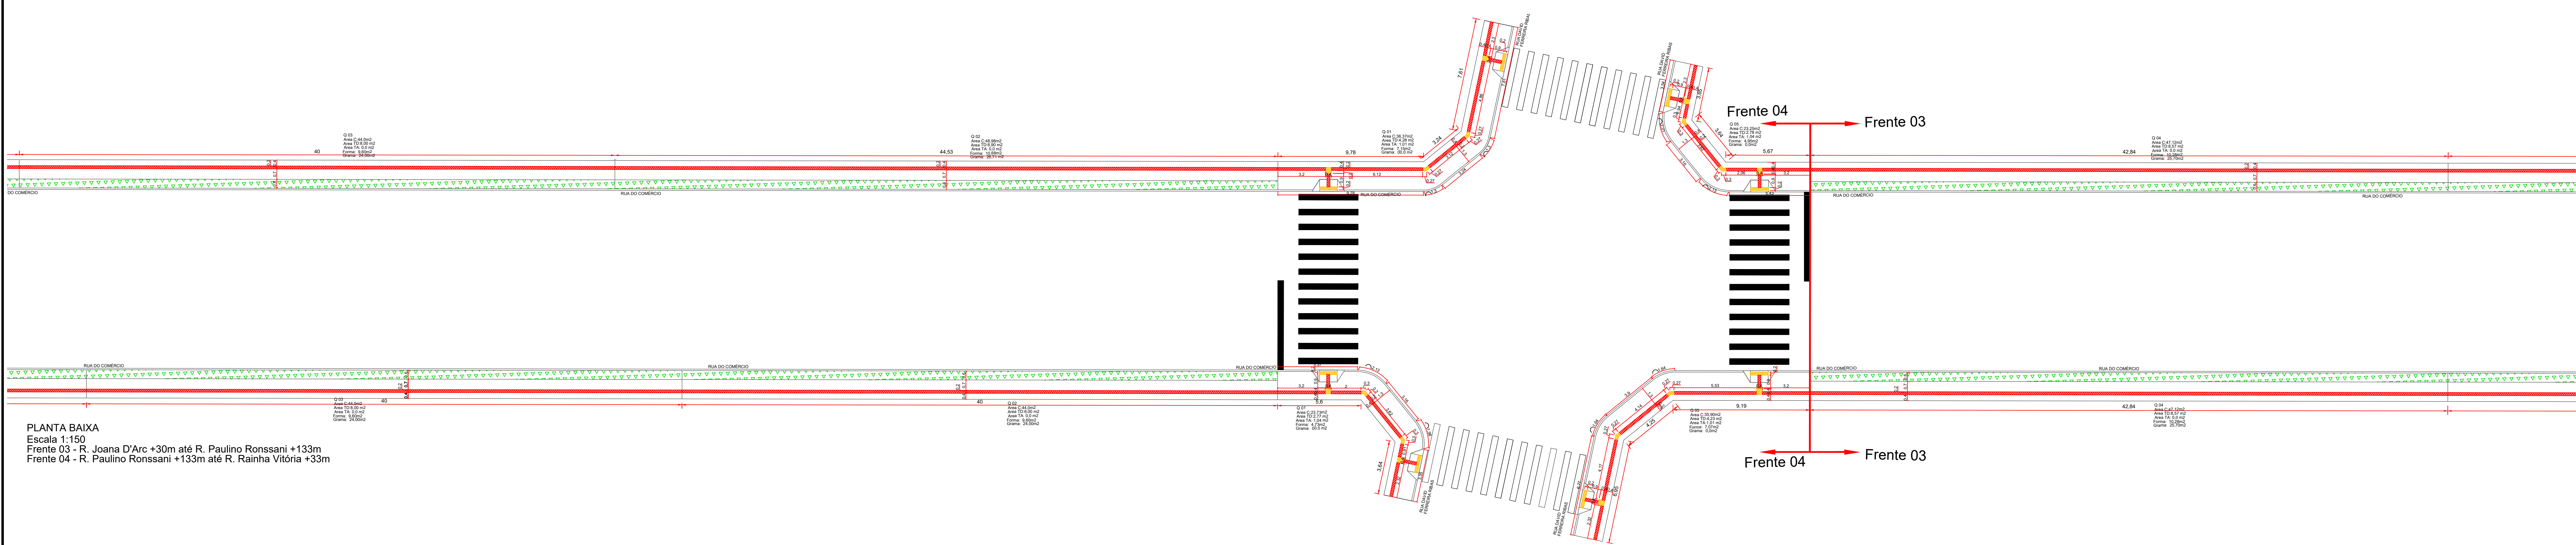



PLANTA BAIXA  
Escala 1:150  
Fronte 03 - R. Joana D'Arc +30m até R. Paulino Ronssani +133m  
Fronte 04 - R. Paulino Ronssani +133m até R. Rainha Vitória +33m

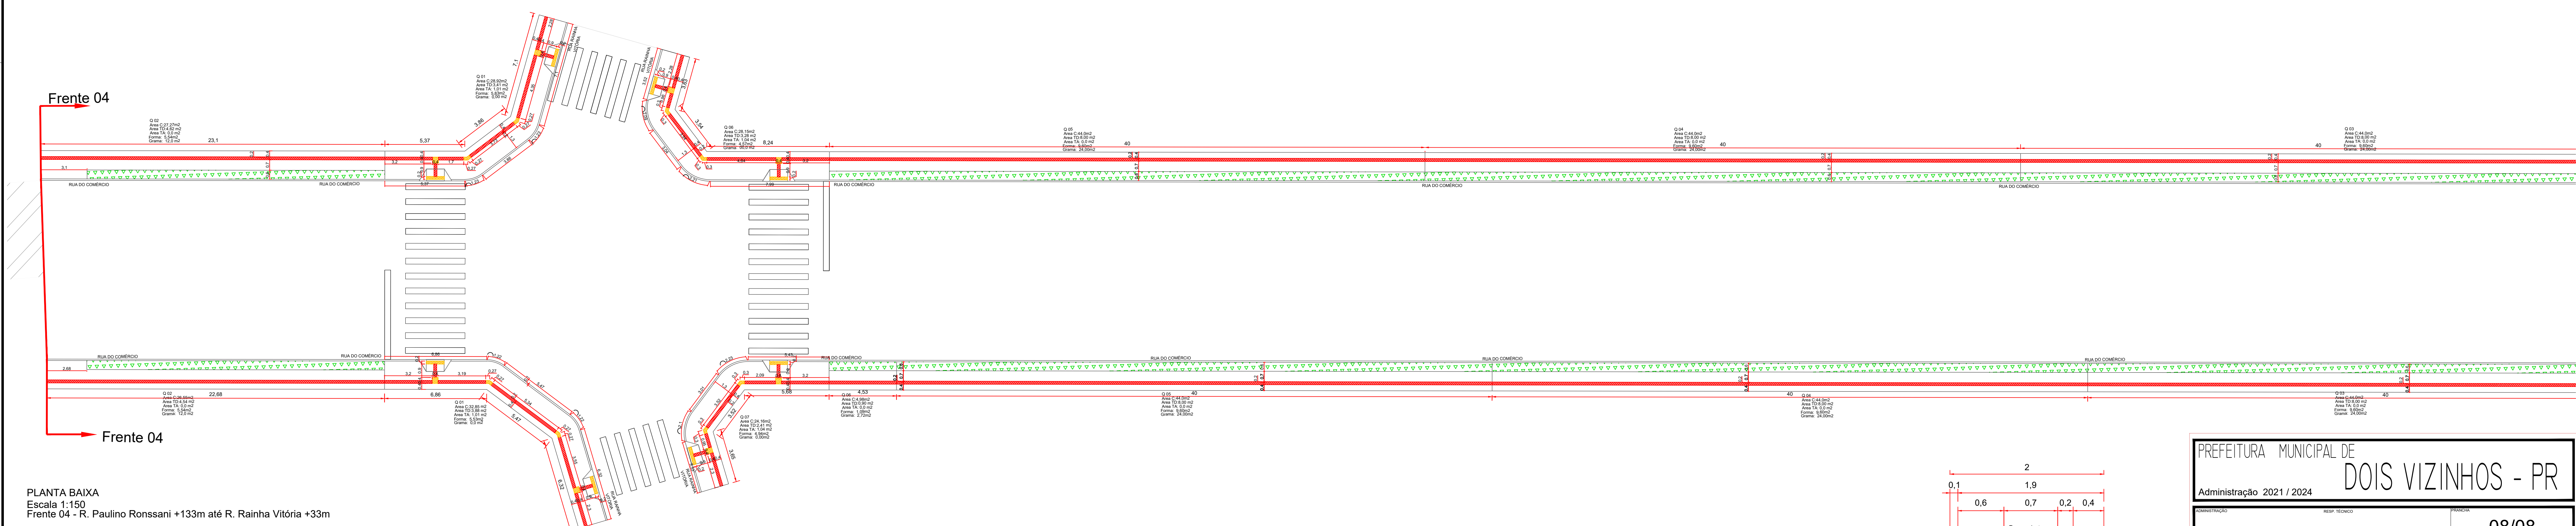

PLANTA BAIXA  
Escala 1:150  
Fronte 04 - R. Paulino Ronssani +133m até R. Rainha Vitória +33m

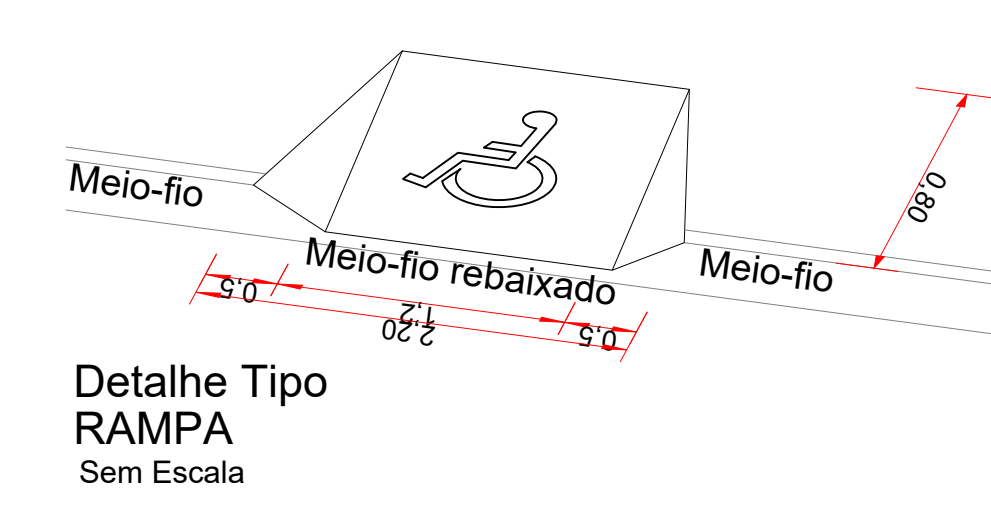

Detalhe Tipo  
RAMPA  
Sem Escala

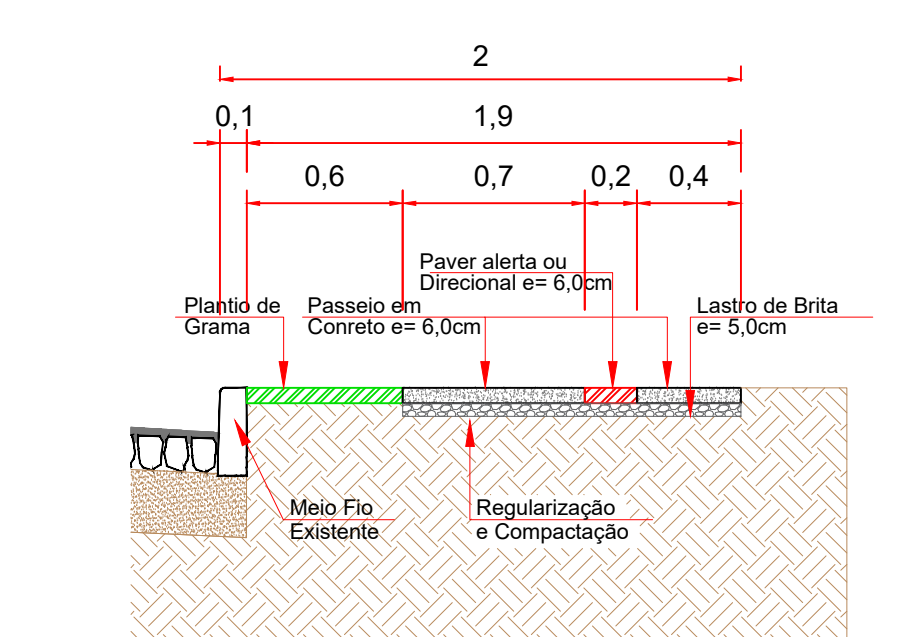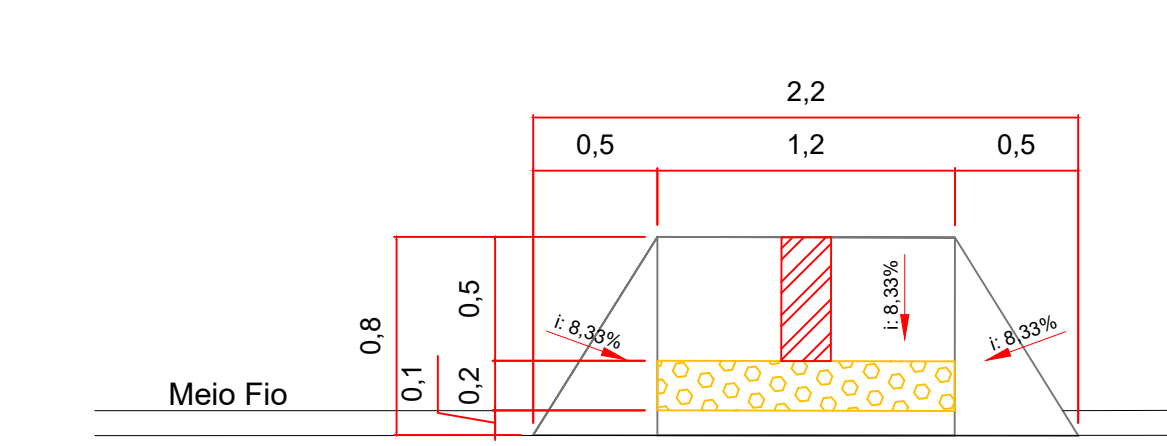

Seção Transversal Tipo  
CALÇADA  
Sem Escala

PREFEITURA MUNICIPAL DE DOIS VIZINHOS - PR		08/08	
Administração 2021 / 2024		PROJETO CALÇADAS	
PROJETO - PAVIMENTAÇÃO ASFÁLTICA		ÁREA 11.161,85 m²	
PLANTA BAIXA - CALÇADAS		DATA OUTUBRO /2023	
PERFIL TRANSVERSAL TIPO		LUGAR QUARÁ	
DETALHES RAMPAS		INDICADO	
RUA DO COMÉRCIO		ESTADO PARANÁ	
Trecho: Entre a Rua Pedro Alvares Cabral e Rua Rainha Vitória		ARQUIVO	
DOIS VIZINHOS			