


PLANTA BAIXA - RECUPERAÇÃO DE BASE

RUA DO COMÉRCIO
ESCALA 1/750


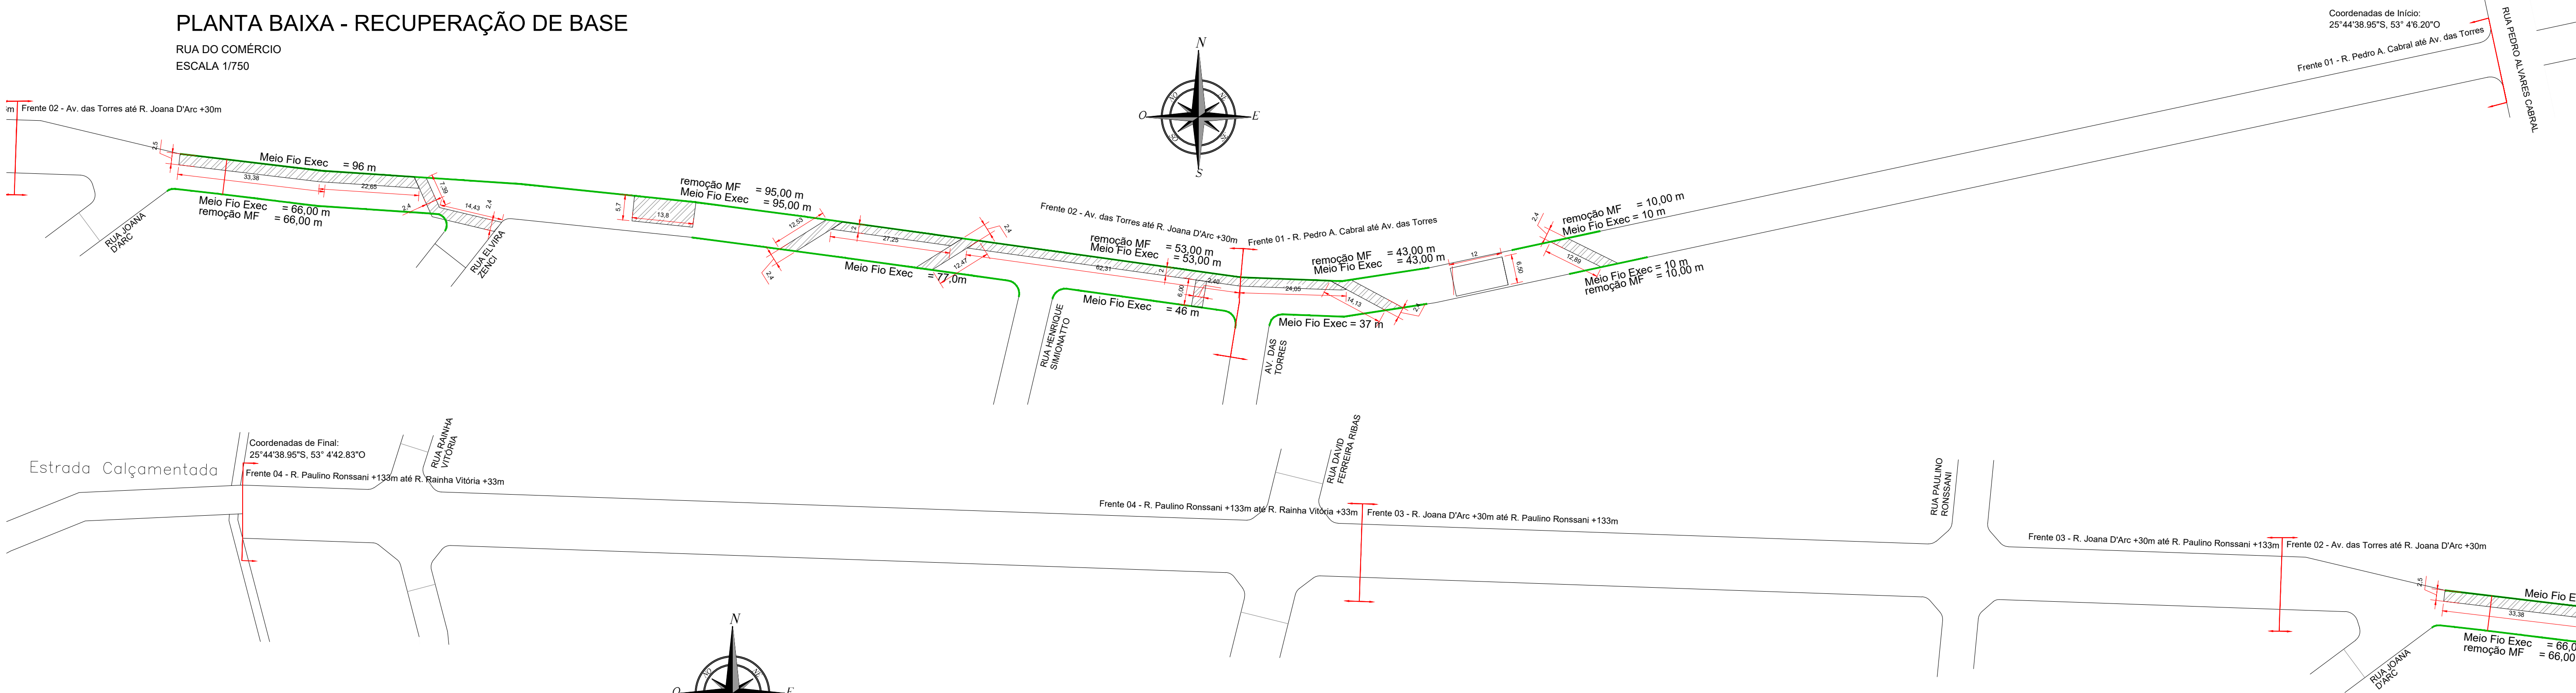


PLANTA BAIXA - RECUPERAÇÃO DE BASE


RUA DO COMÉRCIO
ESCALA 1/750

RECUPERAÇÃO DE BASE						
Comprimento (m)	Largura (m)	Area (m²)	Demolição (m³) E= 35,0 cm	reg. e compac de subleito / imprimiçãom CM 30	Sub Base Macadame Seco E = 20,0 cm	Base Brita Graduada E = 15,0 cm
FRENTE DE OBRA 01 - Remendo Profundo						
12,80	2,40	30,72	10,44	30,72	6,14	4,61
12,00	6,50	78,00	26,52	78,00	15,60	11,70
14,13	2,40	33,91	11,53	33,91	6,78	5,09
24,05	2,00	48,10	16,35	48,10	9,62	7,22
Totais		190,73	64,84	190,73	38,14	28,62
FRENTE DE OBRA 02 - Remendo Profundo						
6,00	2,40	14,40	4,90	14,40	2,88	2,16
62,31	2,00	124,62	42,37	124,62	24,92	18,69
12,47	2,40	29,93	10,18	29,93	5,99	4,49
12,53	2,40	30,07	10,22	30,07	6,01	4,51
27,25	2,00	54,50	18,53	54,50	10,90	8,18
13,80	5,70	78,66	26,74	78,66	15,73	11,80
14,43	2,40	34,63	11,77	34,63	6,93	5,19
7,39	2,40	17,74	6,03	17,74	3,55	2,66
22,65	2,50	56,63	19,25	56,63	11,33	8,49
33,38	2,50	83,45	28,37	83,45	16,69	12,52
Totais		524,63	178,36	524,63	104,93	78,69

MEIO FIOS				
INDENTF	EXECUÇÃO DE MEIO FIO		REMOÇÃO DE MEIO FIO	
FRENTE DE OBRA 01 - EXECUÇÃO DE MEIO FIO				
1	10,00	M	10,00	M
2	10,00	M	10,00	M
3	43,00	M	43,00	M
4	37,00	M		
Totais	100,00	M	63,00	M
FRENTE DE OBRA 02 - EXECUÇÃO DE MEIO FIO				
1	53,00	M	53,00	M
2	95,00	M	95,00	M
3	96,00	M		
4	46,00	M		
5	77,00	M		
6	66,00	M	66,00	M
Totais	433,00	M	214,00	M

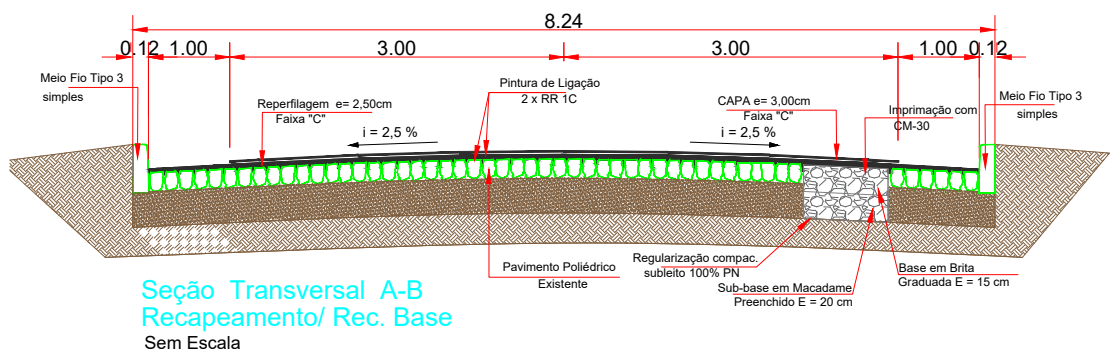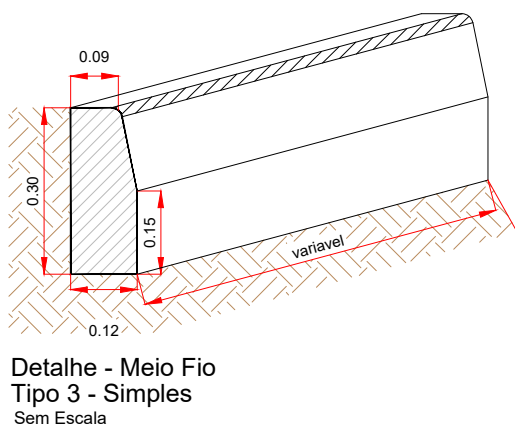

Seção Transversal A-B
Recapeamento/ Rec. Base
Sem Escala

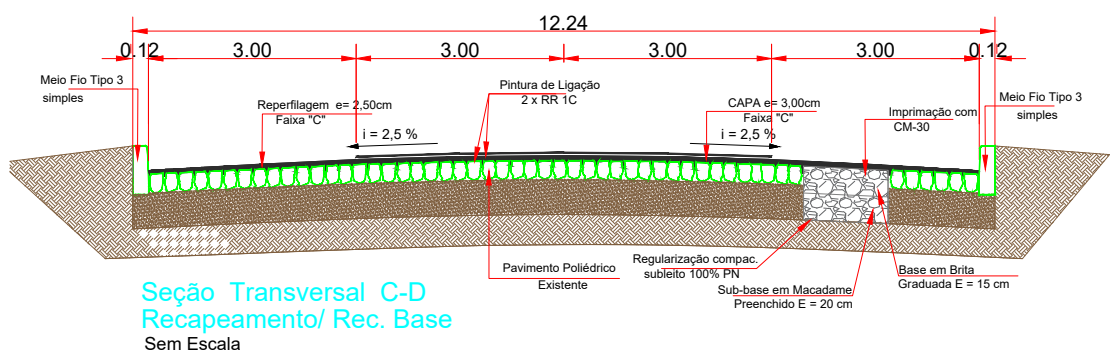

Seção Transversal C-D
Recapeamento/ Rec. Base
Sem Escala

PREFEITURA MUNICIPAL DE
DOIS VIZINHOS - PR

Administração 2021 / 2024

ADMINISTRAÇÃO	RESP. TÉCNICO	PRANCHA
MUNICÍPIO DE DOIS VIZINHOS CNPJ: 76.205.640/0001-08		02/08
PROJETO - PAVIMENTAÇÃO ASFÁLTICA		RECUP. DE BASE
PROJETO - PAVIMENTAÇÃO ASFÁLTICA		11.161,85 m²
ESPECIFICAÇÕES PLANTA BAIXA - RECUPERAÇÃO DE BASE PERFIL TRANSVERSAL QUANDRO DE QUANTITATIVOS LOCAÇÃO DE MEIO FIOS		DATA OUTUBRO /2023
LOCAL RUA DO COMÉRCIO Trecho: Entre a Rua Pedro Alvares Cabral e Rua Rainha Vitória		LOTE QUADRA
MUNICÍPIO		ESCALA INDICADO
DOIS VIZINHOS		ARQUIVO PARANÁ