


PLANTA BAIXA - CAPA

RUA DO COMÉRCIO
ESCALA 1/750

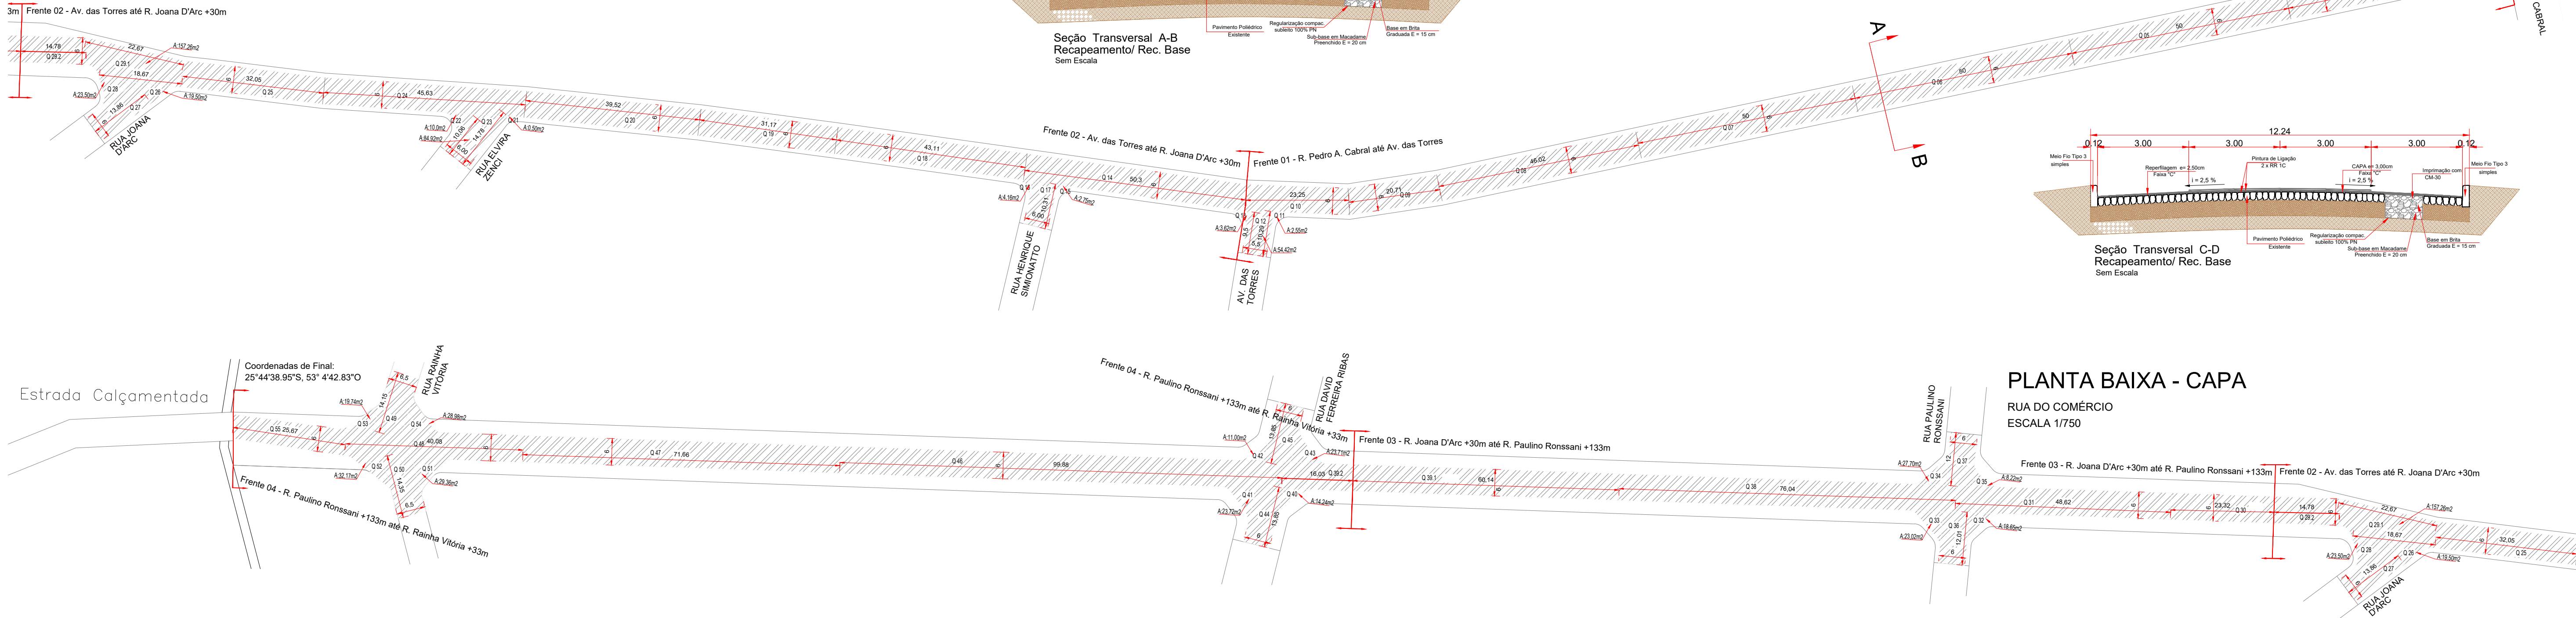

PLANTA BAIXA - CAPA

RUA DO COMÉRCIO
ESCALA 1/750

| QUADRO DE ÁREAS | | | | | |
|--------------------------|---|-------------|----------|-----------|----------|
| ITEM | DESCRIÇÃO | | | | |
| | RUA DO COMÉRCIO Trecho: Entre a Rua Pedro Alvares Cabral e a Rua Rainha Vitória | | | | |
| Item | | Comprimento | Largura | descontos | Área m² |
| CAPA | | | | | |
| FRENTE DE OBRA 01 | | | | | |
| 1.1 | Q 01 | 3,00 | 3,00 | 7,06 | 1,94 |
| 1.2 | Q 02 | 3,00 | 3,00 | 7,06 | 1,94 |
| 1.3 | Q 03 | 8,00 | 3,00 | | 24,00 |
| 1.4 | Q 04 | 47,00 | 6,00 | | 282,00 |
| 1.5 | Q 05 | 50,00 | 6,00 | | 300,00 |
| 1.6 | Q 06 | 50,00 | 6,00 | | 300,00 |
| 1.7 | Q 07 | 50,00 | 6,00 | | 300,00 |
| 1.8 | Q 08 | 46,02 | 6,00 | | 276,12 |
| 1.9 | Q 09 | 20,71 | 6,00 | | 124,26 |
| 1.10 | Q 10 | 23,25 | 6,00 | | 139,50 |
| 1.11 | Q 11 | | | | 2,55 |
| 1.12 | Q 12 | | | | 54,42 |
| Total de Área | | | | | 1.806,73 |
| QUANTITATIVO CAPA | | | | | |
| Pintura de Ligação RR-1c | | | 1.806,73 | m2 | |
| Capa Esp: 4,0cm | | | 72,27 | m3 | |

| FRENTE DE OBRA 02 | | | | | |
|--------------------------|------|----------|------|--|----------|
| 1.13 | Q 13 | | | | 3,62 |
| 1.14 | Q 14 | 50,30 | 6,00 | | 301,80 |
| 1.15 | Q 15 | | | | 2,75 |
| 1.16 | Q 16 | | | | 4,16 |
| 1.17 | Q 17 | 10,31 | 6,00 | | 61,86 |
| 1.18 | Q 18 | 43,11 | 6,00 | | 258,66 |
| 1.19 | Q 19 | 31,17 | 6,00 | | 187,02 |
| 1.20 | Q 20 | 39,52 | 6,00 | | 237,12 |
| 1.21 | Q 21 | | | | 0,50 |
| 1.22 | Q 22 | | | | 10,00 |
| 1.23 | Q 23 | | | | 84,92 |
| 1.24 | Q 24 | 45,63 | 6,00 | | 273,78 |
| 1.25 | Q 25 | 30,05 | 6,00 | | 180,30 |
| 1.26 | Q 26 | | | | 19,50 |
| 1.27 | Q 27 | 13,86 | 6,00 | | 83,16 |
| 1.28 | Q 28 | | | | 23,50 |
| 1.29 | Q 29 | | | | 157,26 |
| 1.30 | Q 29 | 14,78 | 6,00 | | 157,26 |
| Total de Área | | | | | 2.047,17 |
| QUANTITATIVO CAPA | | | | | |
| Pintura de Ligação RR-1c | | 2.047,17 | m2 | | |
| Capa Esp: 4,0cm | | 81,89 | m3 | | |

| FRENTE DE OBRA 03 | | | | | |
|--------------------------|--------|----------|------|--|----------|
| 1.31 | Q 30 | 23,32 | 6,00 | | 139,92 |
| 1.32 | Q 31 | 48,62 | 6,00 | | 291,72 |
| 1.33 | Q 32 | | | | 18,15 |
| 1.34 | Q 33 | | | | 23,02 |
| 1.35 | Q 34 | | | | 27,70 |
| 1.36 | Q 35 | | | | 8,22 |
| 1.37 | Q 36 | 12,00 | 6,00 | | 72,00 |
| 1.38 | Q 37 | 12,00 | 6,00 | | 72,00 |
| 1.39 | Q 38 | 76,04 | 6,00 | | 456,24 |
| 1.40 | Q 39.1 | 60,14 | 6,00 | | 360,84 |
| Total de Área | | | | | 1.469,81 |
| QUANTITATIVO CAPA | | | | | |
| Pintura de Ligação RR-1c | | 1.469,81 | m2 | | |
| Capa Esp: 4,0cm | | 58,79 | m3 | | |

| FRENTE DE OBRA 04 | | | | | |
|--------------------------|--------|----------|------|--|----------|
| 1.41 | Q 39.2 | 16,03 | 6,00 | | 14,24 |
| 1.42 | Q 40 | | | | 14,24 |
| 1.43 | Q 41 | | | | 23,72 |
| 1.44 | Q 42 | | | | 11,00 |
| 1.45 | Q 43 | | | | 23,71 |
| 1.46 | Q 44 | 13,85 | 6,00 | | 83,10 |
| 1.47 | Q 45 | 13,85 | 6,00 | | 83,10 |
| 1.48 | Q 46 | 99,88 | 6,00 | | 599,28 |
| 1.49 | Q 47 | 71,66 | 6,00 | | 429,96 |
| 1.50 | Q 48 | 40,08 | 6,00 | | 240,48 |
| 1.51 | Q 49 | 14,15 | 6,50 | | 91,98 |
| 1.52 | Q 50 | 14,35 | 6,50 | | 93,28 |
| 1.53 | Q 51 | | | | 29,36 |
| 1.54 | Q 52 | | | | 32,17 |
| 1.55 | Q 53 | | | | 19,74 |
| 1.56 | Q 54 | | | | 29,98 |
| 1.57 | Q 55 | 25,67 | 5,50 | | 141,19 |
| Total de Área | | | | | 1.960,52 |
| QUANTITATIVO CAPA | | | | | |
| Pintura de Ligação RR-1c | | 1.960,52 | m2 | | |
| Capa Esp: 4,0cm | | 78,42 | m3 | | |

PREFEITURA MUNICIPAL DE
DOIS VIZINHOS - PR
Administração 2021 / 2024

| | | | |
|--|--|--|---------------|
| ADMINISTRAÇÃO | | RESP. TÉCNICO | PRANCHA |
| MUNICÍPIO DE DOIS VIZINHOS CNPJ: 76.205.840/0001-08 | | | 05/08 |
| OBRA | | FRENTE DE OBRA 03 | ÁREA |
| PROJETO - PAVIMENTAÇÃO ASFÁLTICA | | | 11.161,85 m² |
| ESPECIFICAÇÕES | | PLANTA BAIXA - PAVIMENTAÇÃO PERFIL TRANSVERSAL QUANDRO DE QUANTITATIVOS LOCAÇÃO TAMPA DE CL | DATA |
| RUA DO COMÉRCIO Trecho: Entre a Rua Pedro Alvares Cabral e Rua Rainha Vitória | | | OUTUBRO /2023 |
| MUNICÍPIO | | ESTADO | ARQUIVO |
| DOIS VIZINHOS | | PARANÁ | INDICADO |