


PLANTA BAIXA - REPERFILAMENTO

RUA DO COMÉRCIO
ESCALA 1/750

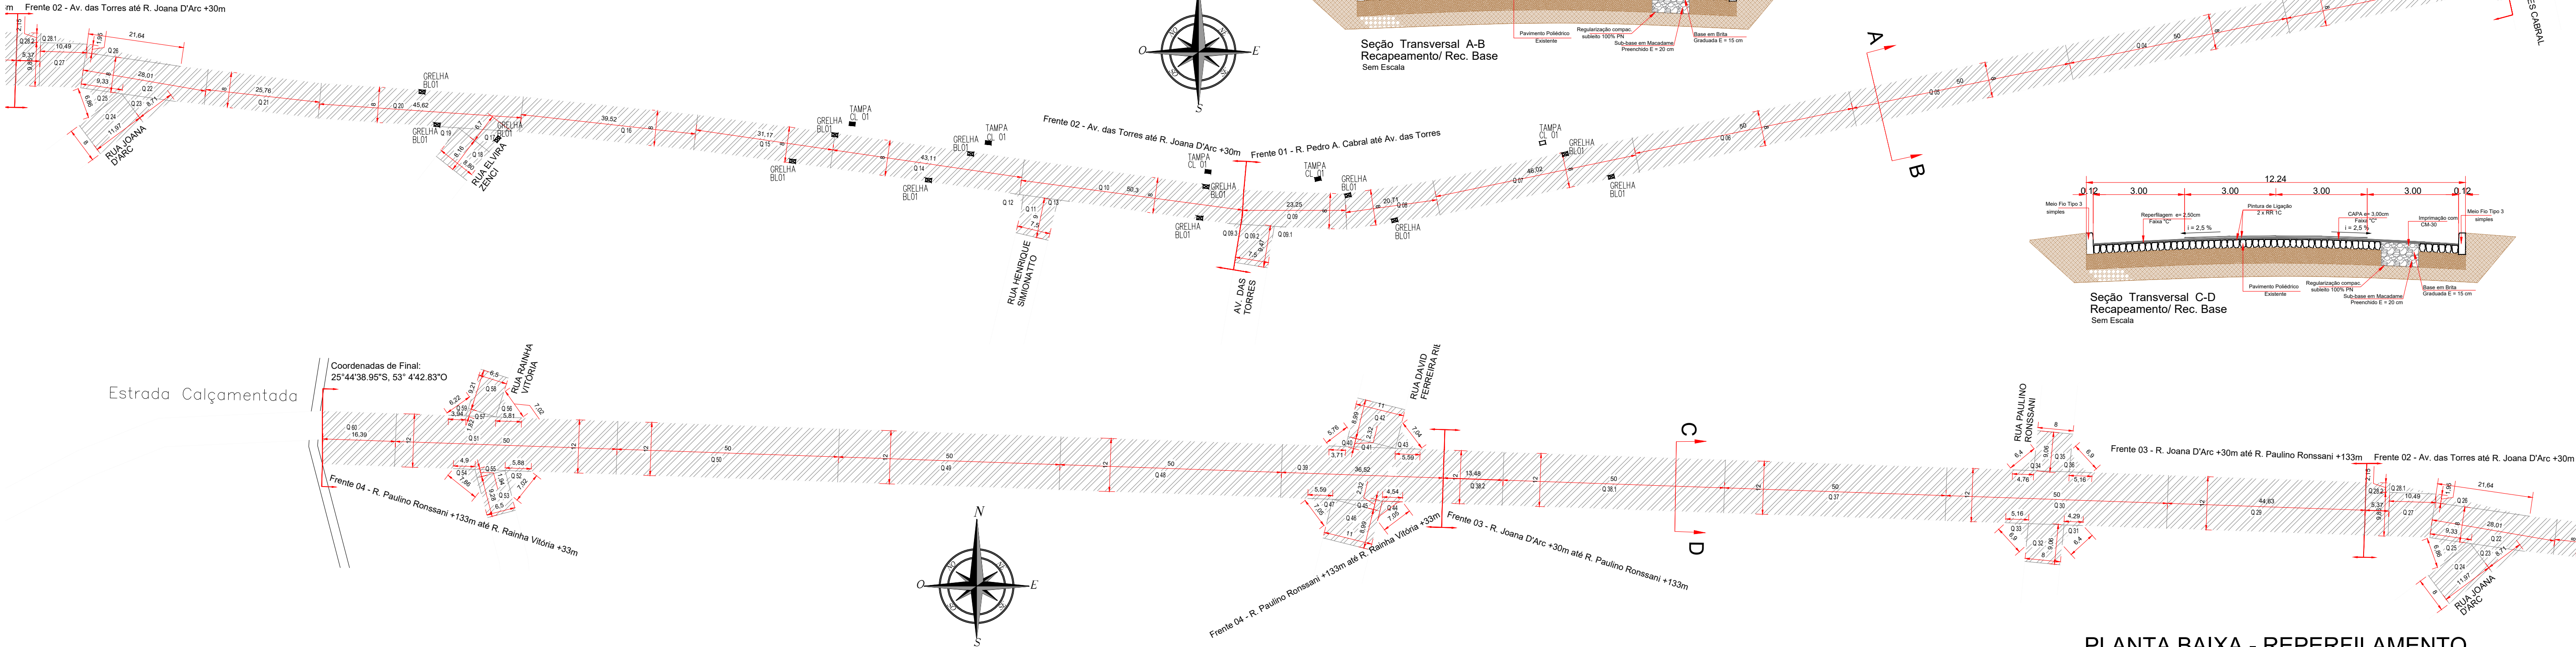

PLANTA BAIXA - REPERFILAMENTO

RUA DO COMÉRCIO
ESCALA 1/750

QUADRO DE ÁREAS					
ITEM	DESCRIÇÃO				
	RUA DO COMÉRCIO Trecho: Entre a Rua Pedro Alvares Cabral e a Rua Rainha Vitória				
Item	Comprimento	Largura	descontos	Área m²	
REPERFILAGEM					
FRENTE DE OBRA 01					
1.1	Q 01	3,00	3,00	7,06	1,94
1.2	Q 02	3,00	3,00	7,06	1,94
1.3	Q 03	50,00	8,00		400,00
1.4	Q 04	50,00	8,00		400,00
1.5	Q 05	50,00	8,00		400,00
1.6	Q 06	50,00	8,00		400,00
1.7	Q 07	46,02	8,00		368,16
1.8	Q 08	20,71	8,00		165,68
1.9	Q 09	23,25	8,00		186,00
1.10	Q 09.1	3,00	3,00	7,06	1,94
1.11	Q 09.2	9,74	7,50		73,05
Total de Área					2.398,71
QUANTITATIVO REPERFILAGEM					
Limpeza de Pavimento			2.398,71	m2	
Pintura de Ligação RR-1c			2.398,71	m2	
Reperfilagem Esp: 2,5cm			59,97	m3	

FRENTE DE OBRA 02					
1.12	Q.09.3	3,00	3,00	7,06	1,94
1.13	Q.10	50,30	8,00		402,40
1.14	Q.11	9,00	7,50		67,50
1.15	Q.12	3,00	3,00	7,06	1,94
1.16	Q.13	3,00	3,00	7,06	1,94
1.17	Q.14	43,11	8,00		344,88
1.18	Q.15	31,17	8,00		249,36
1.19	Q.16	39,52	8,00		316,16
1.20	Q.17	6,70	8,80	29,48	29,48
1.21	Q.18	8,16	8,80		71,81
1.22	Q.19	3,00	3,00	7,06	1,94
1.23	Q.20	45,62	8,00		364,96
1.24	Q.21	25,76	8,00		206,08
1.25	Q.22	28,01	8,00		224,08
1.26	Q.23	8,71	8,00	34,84	34,84
1.27	Q.24	11,97	8,00		95,76
1.28	Q.25	9,33	6,86	45,70	18,30
1.29	Q.26	21,64	1,95	21,10	21,10
1.30	Q.27	10,49	9,85		103,33
1.31	Q.28.1	10,49	2,15	11,28	11,28
1.32	Q.28.2	5,37	12,00		64,44
Total de Área					2.633,51
QUANTITATIVO REPERFILAGEM					
Limpeza de Pavimento		2.633,51	m2		
Pintura de Ligação RR-1c		2.633,51	m2		
Reperfilagem Esp: 2,5cm		65,84	m3		

FRENTE DE OBRA 03					
1.33	Q.29	44,63	12,00		535,56
1.34	Q.30	50,00	12,00		600,00
1.35	Q.31	4,29	6,64	22,00	6,49
1.36	Q.32	9,06	8,00		72,48
1.37	Q.33	5,15	6,90	26,95	8,59
1.38	Q.34	6,40	4,76	22,50	7,96
1.39	Q.35	9,06	8,00		72,48
1.40	Q.36	6,90	5,16	27,00	8,60
1.41	Q.37	50,00	12,00		600,00
1.42	Q.38.1	50,00	12,00		600,00
1.43	Q.38.2	13,48	12,00		161,76
Total de Área					2.673,92
QUANTITATIVO REPERFILAGEM					
Limpeza de Pavimento		2.673,92	m2		
Pintura de Ligação RR-1c		2.673,92	m2		
Reperfilagem Esp: 2,5cm		66,85	m3		

FRENTE DE OBRA 04					
1.44	Q.39	36,52	12,00		438,24
1.45	Q.40	5,76	3,71	16,57	4,80
1.46	Q.41	11,00	2,32	12,76	12,76
1.47	Q.42	11,00	8,99		98,89
1.48	Q.43	7,04	5,59	29,50	9,85
1.49	Q.44	7,05	4,54	25,30	6,71
1.50	Q.45	2,32	11,00	12,76	12,76
1.51	Q.46	8,99	11,00		98,89
1.52	Q.47	7,05	5,59	29,64	9,77
1.53	Q.48	50,00	12,00		600,00
1.54	Q.49	50,00	12,00		600,00
1.55	Q.50	50,00	12,00		600,00
1.56	Q.51	50,00	12,00		600,00
1.57	Q.52	5,88	7,02	30,50	10,78
1.58	Q.53	6,50	9,28		60,32
1.59	Q.54	4,90	7,86	29,70	8,81
1.60	Q.55	1,44	6,50	4,68	4,68
1.61	Q.56	5,81	7,02	30,20	10,59
1.62	Q.57	1,82	6,50	5,92	5,92
1.63	Q.58	9,21	6,50		59,87
1.64	Q.59	6,22	3,94	19,10	5,41
1.65	Q.60	16,39	12,00		196,68
Total de Área					3.455,71
QUANTITATIVO REPERFILAGEM					
Limpeza de Pavimento		3.455,71	m2		
Pintura de Ligação RR-1c		3.455,71	m2		
Reperfilagem Esp: 2,5cm		86,39	m3		

PREFEITURA MUNICIPAL DE
DOIS VIZINHOS - PR

Administração 2021 / 2024

ADMINISTRAÇÃO		RESP. TÉCNICO	PRANCHA	
			04/08	
MUNICÍPIO DE DOIS VIZINHOS CNPJ: 26.205.840/0001-08			PROJETO	
			PAVIMENTAÇÃO	
OBRA			ÁREA	
PROJETO - PAVIMENTAÇÃO ASFÁLTICA			11.161,85 m²	
ESPECIFICAÇÕES			DATA	
PLANTA BAIXA - PAVIMENTAÇÃO (REPERFILAGEM) PERFIL TRANSVERSAL QUADRO DE QUANTITATIVOS LOCAÇÃO GRELHAS - BL			OUTUBRO /2023	
			LOTE	
			QUADRA	
LOCAL			ESCALA	
RUA DO COMÉRCIO Trecho: Entre a Rua Pedro Alvares Cabral e Rua Rainha Vitória			INDICADO	
MUNICÍPIO		ESTADO	ARQUIVO	
DOIS VIZINHOS		PARANÁ		