

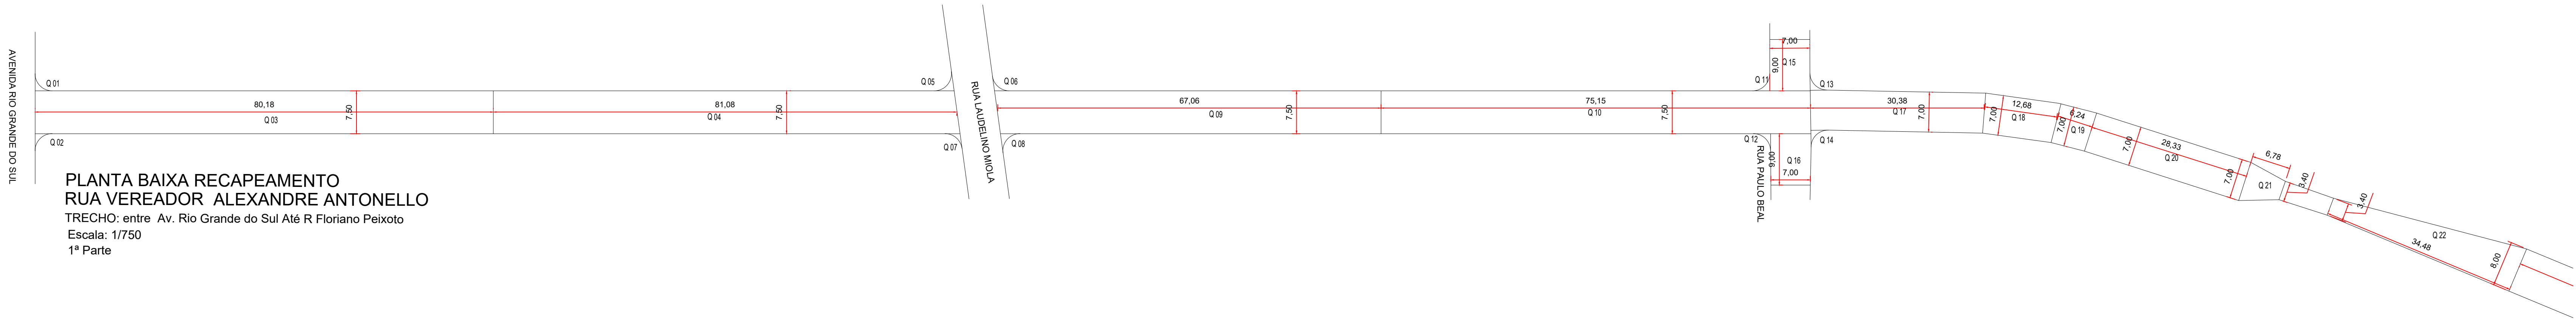


PREFEITURA MUNICIPAL	
Administração 2021 / 2024	
IDENTIFICAÇÃO	PROPOSTA
RECURSOS	01/04
Projeto: Eng. Civil Marcelo Tassinari Rua do. 1900, 1100 Parque de Marquês de São Vicente - RR	
DATA	PAVIMENTAÇÃO
MELHORAMENTO DE PISTA DE ROLAMENTO	23.230,41 M²
ESPECIFICAÇÃO	DATA
PLANTA BAIXA - LOCALIZAÇÃO	JANEIRO/2024
COSTO	COTA
	QUANTIA
	DECALA
	1.3.000
RECURSOS	VALUADO
DOIS VINGTOS	PARANÁ

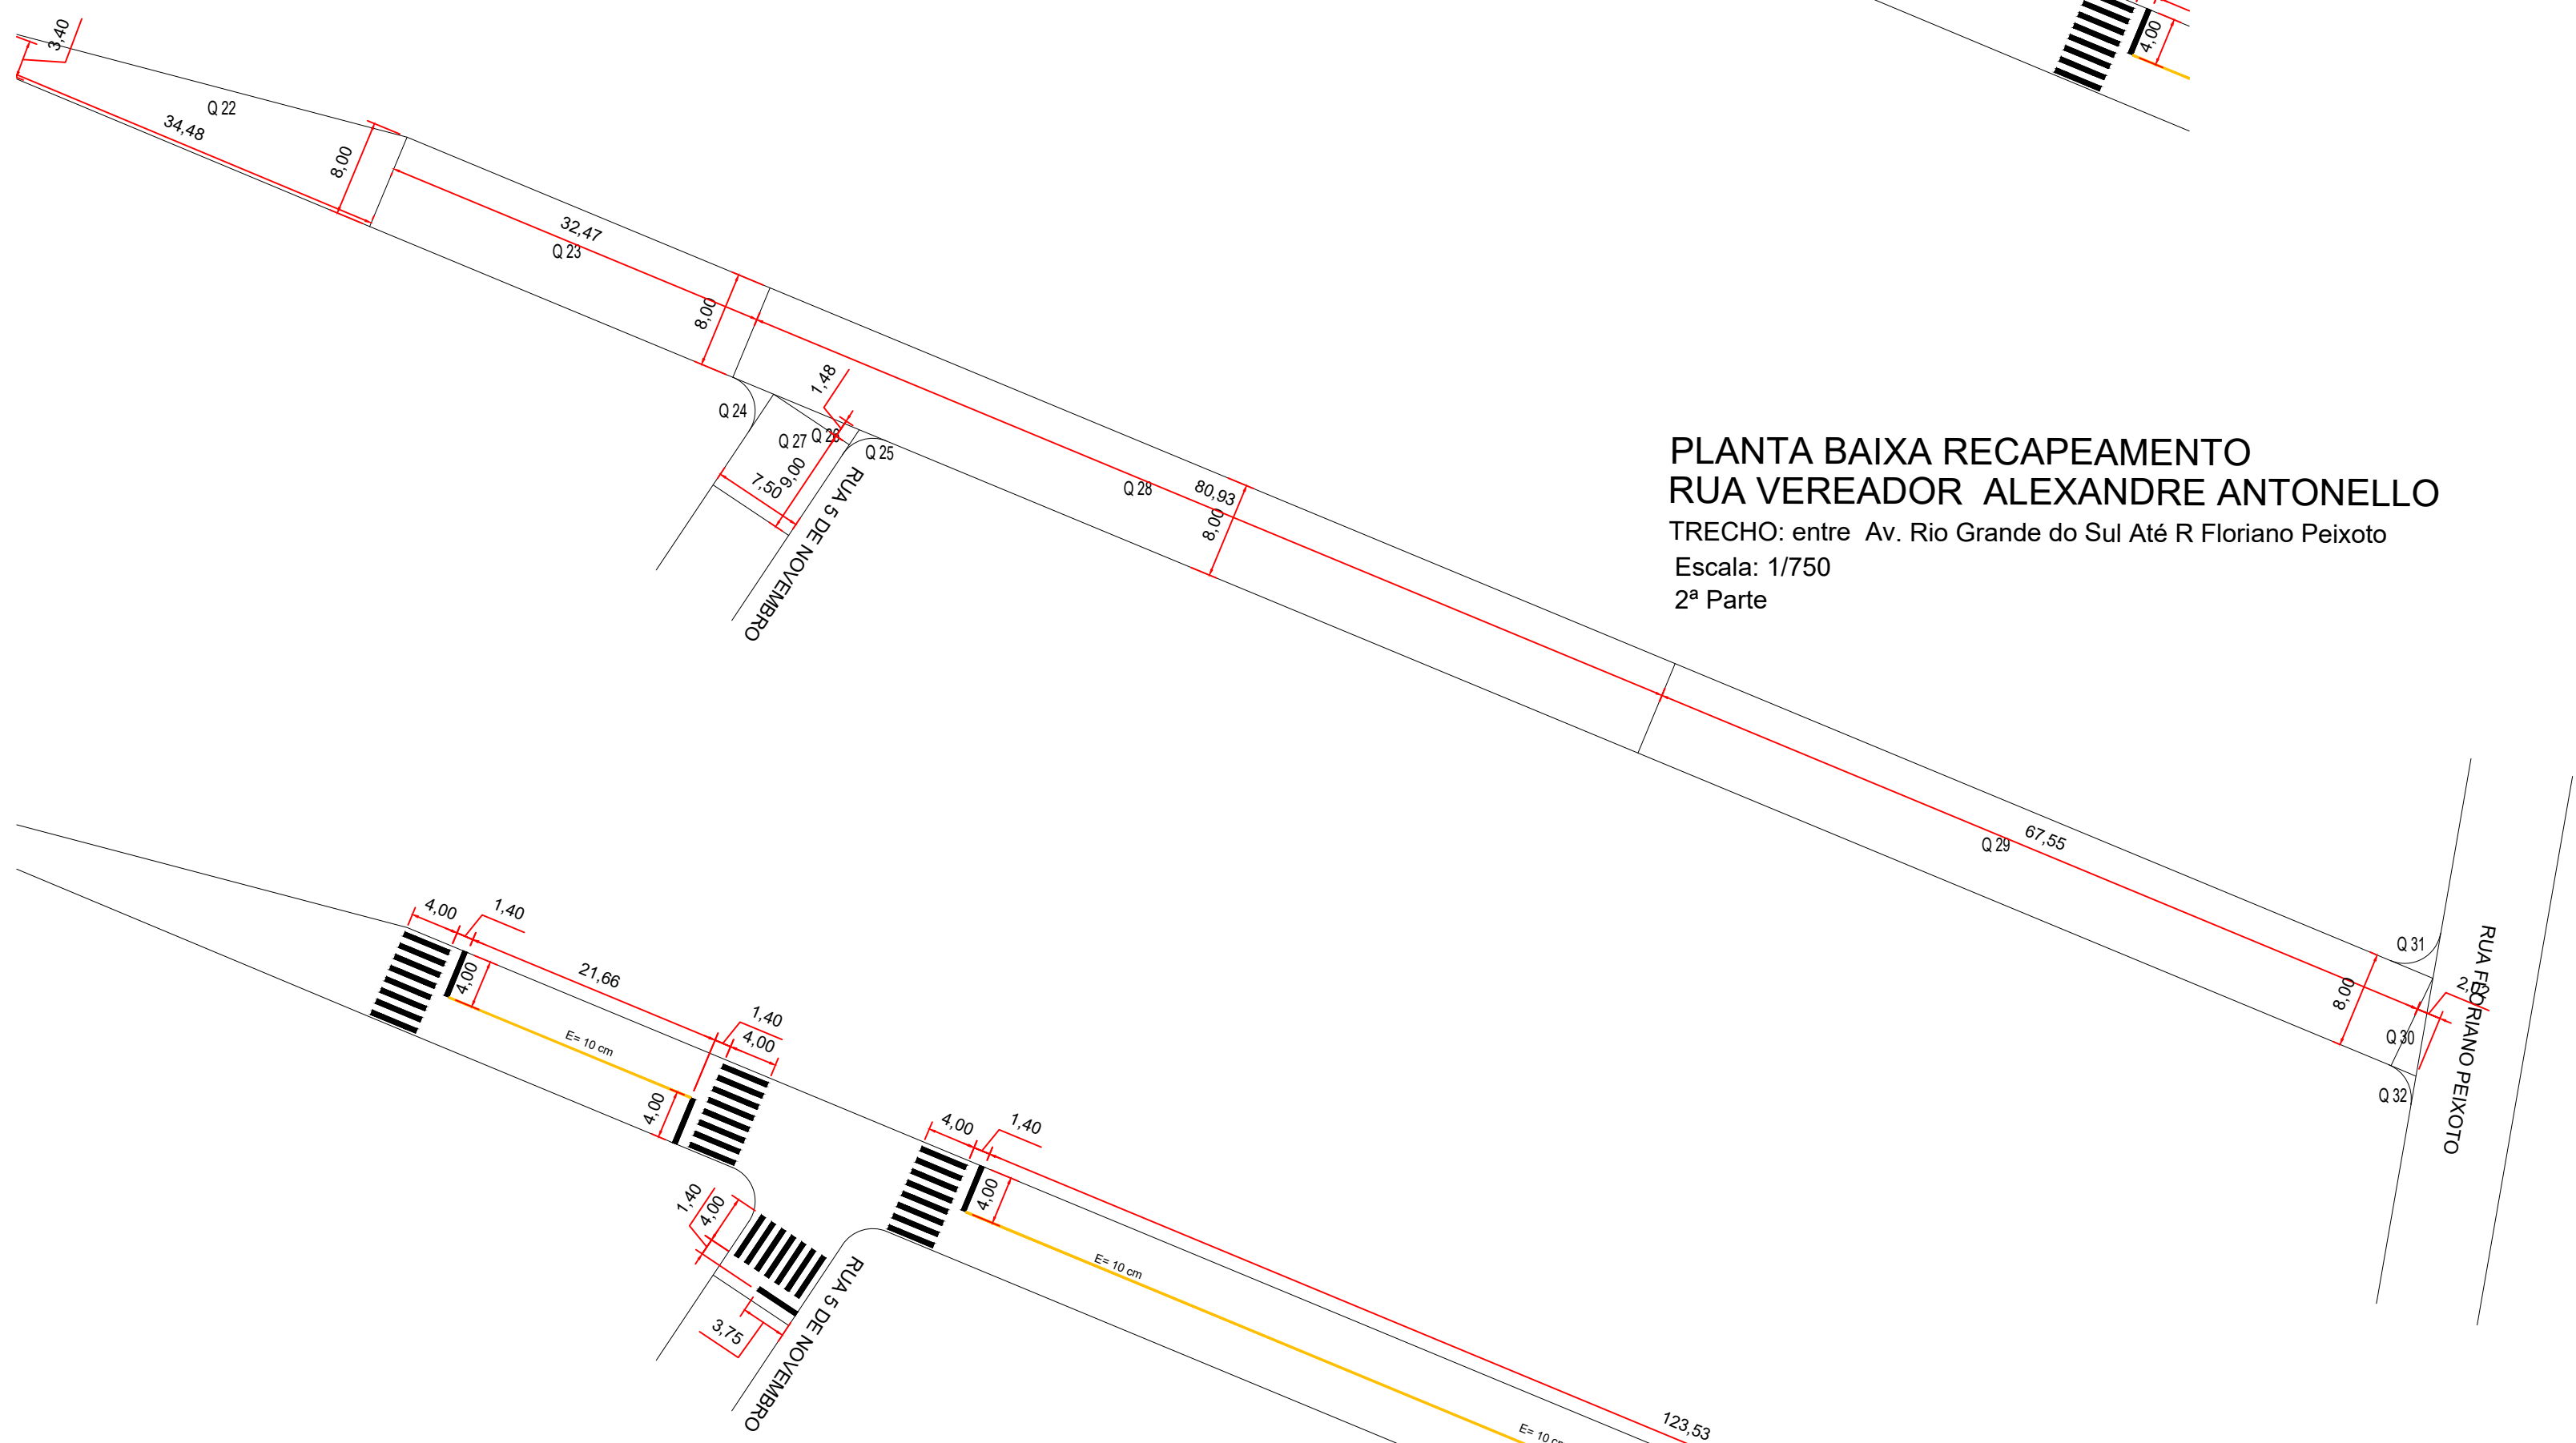

QUADRO DE ÁREAS				
ITEM	DESCRIÇÃO SINALIZAÇÃO			
Item	Compr.	Largura	Quant	Área m²
Faixa Pedestres	4,00	0,40	99,00	158,40
Faixa Retenção		0,40	48,75	19,50
Faixa Contínua	0,10	475,87	47,59	
Total de Área				225,49



QUADRO DE ÁREAS					
ITEM	DESCRIÇÃO				
RUA VEREADOR ALEXANDRE ANTONELLO TRECHO:					
Item	Comprimento	Largura	descontos	Área m²	
RECAPE					
1.1	Q.01	3,00	3,00	7,06	1,94
1.2	Q.02	3,00	3,00	7,06	1,94
1.3	Q.03	80,18	7,50	1,31	601,35
1.4	Q.04	81,08	7,50	1,31	608,10
1.5	Q.05	3,00	3,00	7,06	1,94
1.6	Q.06	3,00	3,00	7,06	1,94
1.7	Q.07	3,00	3,00	7,06	1,94
1.8	Q.08	3,00	3,00	7,06	1,94
1.9	Q.09	67,06	7,50	1,31	502,95
1.10	Q.10	75,15	7,50	1,31	563,63
1.11	Q.11	3,00	3,00	7,06	1,94
1.12	Q.12	3,00	3,00	7,06	1,94
1.13	Q.13	3,00	3,00	7,06	1,94
1.14	Q.14	3,00	3,00	7,06	1,94
1.15	Q.15	9,00	7,00	1,31	63,00
1.16	Q.16	9,00	7,00	1,31	63,00
1.17	Q.17	30,38	7,00	1,31	212,66
1.18	Q.18	12,68	7,00	1,31	88,76
1.19	Q.19	6,24	7,00	1,31	43,68
1.20	Q.20	28,33	7,00	1,31	198,31
1.21	Q.21	6,78	5,20	1,31	35,26
1.22	Q.22	34,48	5,70	1,31	196,54
1.23	Q.23	32,47	8,00	1,31	259,76
1.24	Q.24	3,00	3,00	7,06	1,94
1.25	Q.25	3,00	3,00	7,06	1,94
1.26	Q.26	1,48	7,50	5,55	1,94
1.27	Q.27	7,00	7,50	1,31	52,50
1.28	Q.28	80,93	8,00	1,31	647,44
1.29	Q.29	67,55	8,00	1,31	540,40
1.30	Q.30	2,02	8,00	8,08	8,08
1.31	Q.31	3,00	3,00	7,06	1,94
1.32	Q.32	3,00	3,00	7,06	1,94
Total de Área					4.718,12

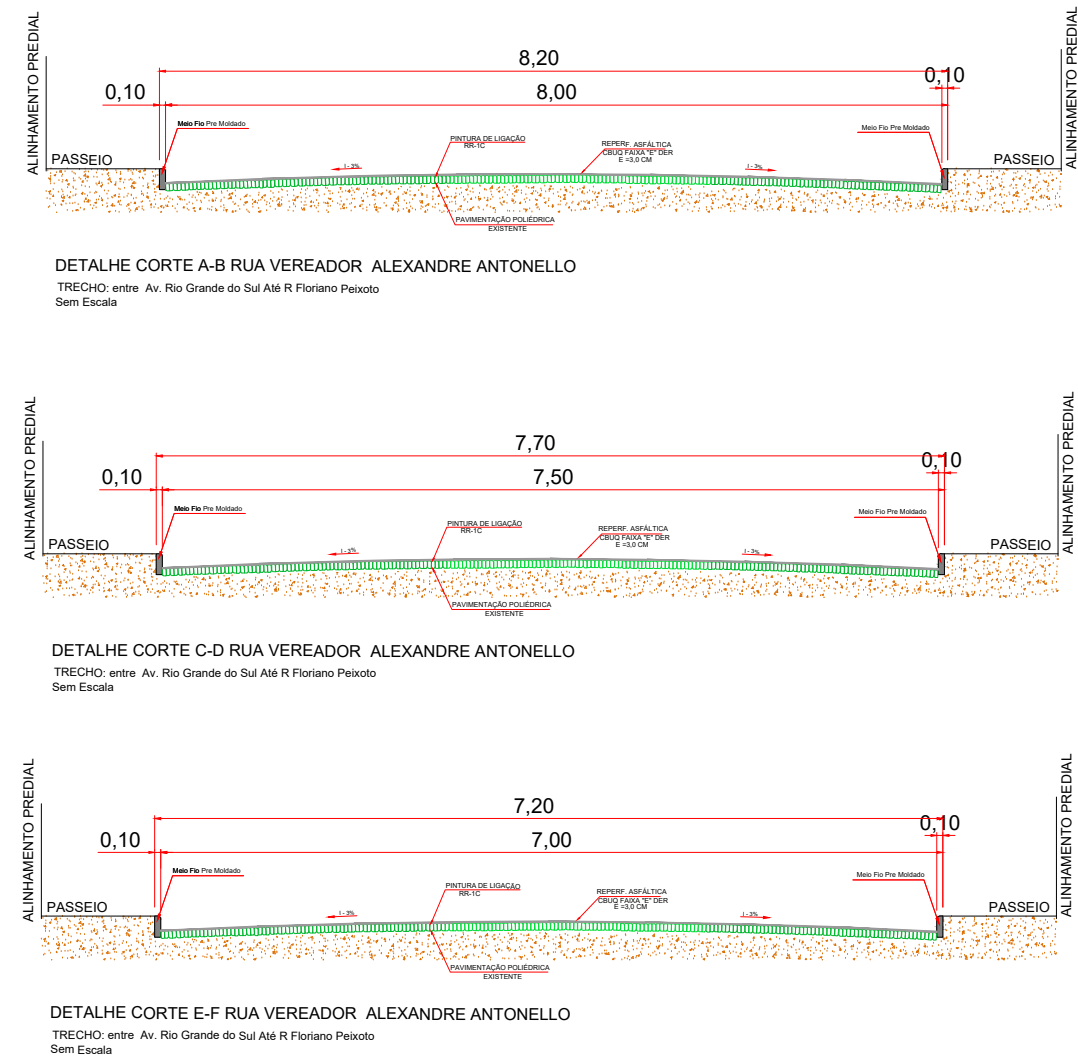


PLANTA BAIXA RECAPEAMENTO
RUA VEREADOR ALEXANDRE ANTONELLO
TRECHO: entre Av. Rio Grande do Sul até R. Floriano Peixoto
Escala: 1/750
2ª Parte

QUADRO DE ÁREAS				
ITEM	DESCRIÇÃO SINALIZAÇÃO			
Item	Compr.	Largura	Quant	Área m²
Faixa Pedestres	4,00	0,40	129,00	206,40
Faixa Retenção		0,40	62,75	25,10
Faixa Contínua	0,10	195,40	19,54	
Total de Área				251,04

QUADRO DE ÁREAS					
ITEM	DESCRIÇÃO				
RUA MAL FLORIANO PEIXOTO TRECHO: entre R. Ver.					
Item	Comprimento	Largura	descontos	Área m²	
RECAPE					
1.1	Q.01	48,66	8,50		413,61
1.2	Q.02	3,00	3,00	7,06	
1.3	Q.03	3,00	3,00	7,06	1,90
1.4	Q.04	8,50	7,00		59,50
1.5	Q.05	52,35	8,50		444,98
1.6	Q.06	53,01	8,50		450,59
1.7	Q.07	3,00	3,00	7,06	1,94
1.8	Q.08	3,00	3,00	7,06	
1.9	Q.09	1,71	7,50	6,41	
1.10	Q.10	6,18	7,50		46,35
1.11	Q.11	3,00	3,00	7,06	1,94
1.12	Q.12	3,00	3,00	7,06	1,94
1.13	Q.13	6,25	8,00		50,00
1.14	Q.14	1,69	8,00	6,76	6,76
1.15	Q.15	50,59	8,50		430,02
1.16	Q.16	7,88	8,00		63,04
1.17	Q.17	71,22	7,00		498,54
1.18	Q.18	78,97	7,00		552,75
1.19	Q.19	3,00	3,00	7,06	1,94
1.20	Q.20	3,00	3,00	7,06	1,94
Total de Área					3.038,10

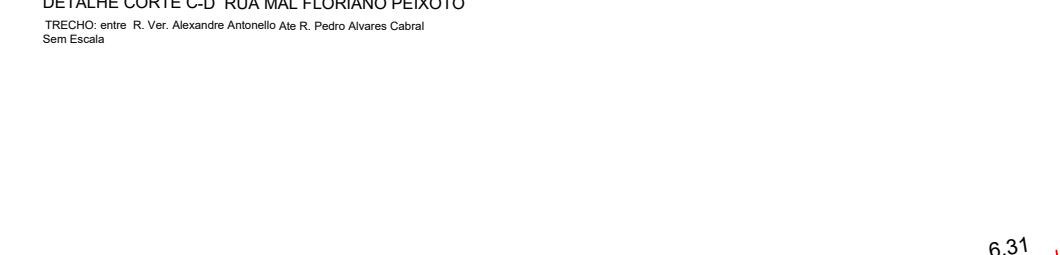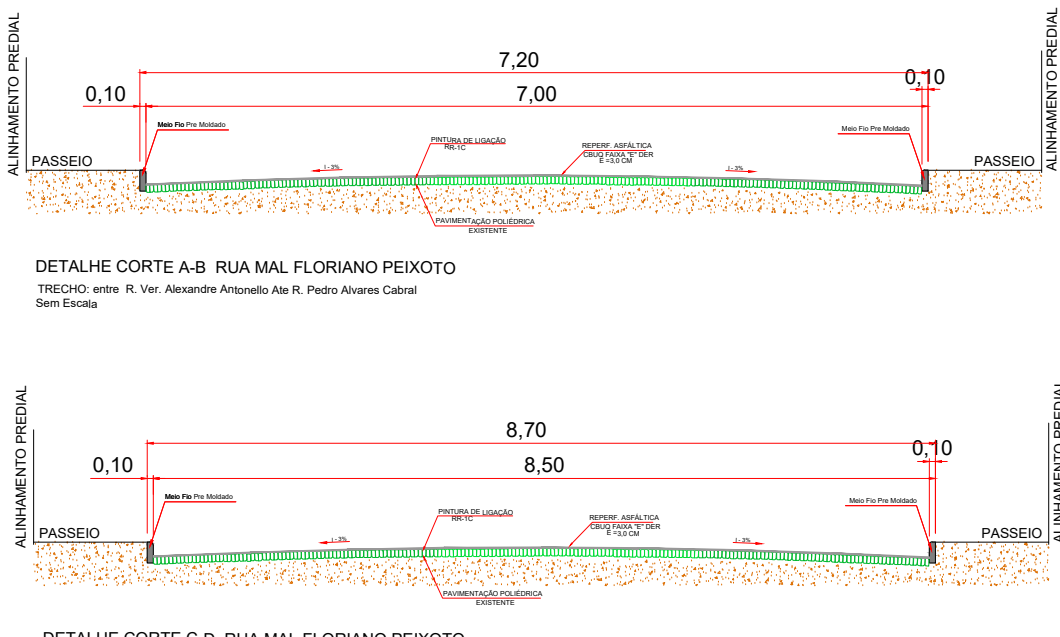

PLANTA BAIXA RECAPEAMENTO
RUA MAL FLORIANO PEIXOTO
TRECHO: entre R. Ver. Alexandre Antonello até R. Pedro Álvares Cabral
Escala: 1/750

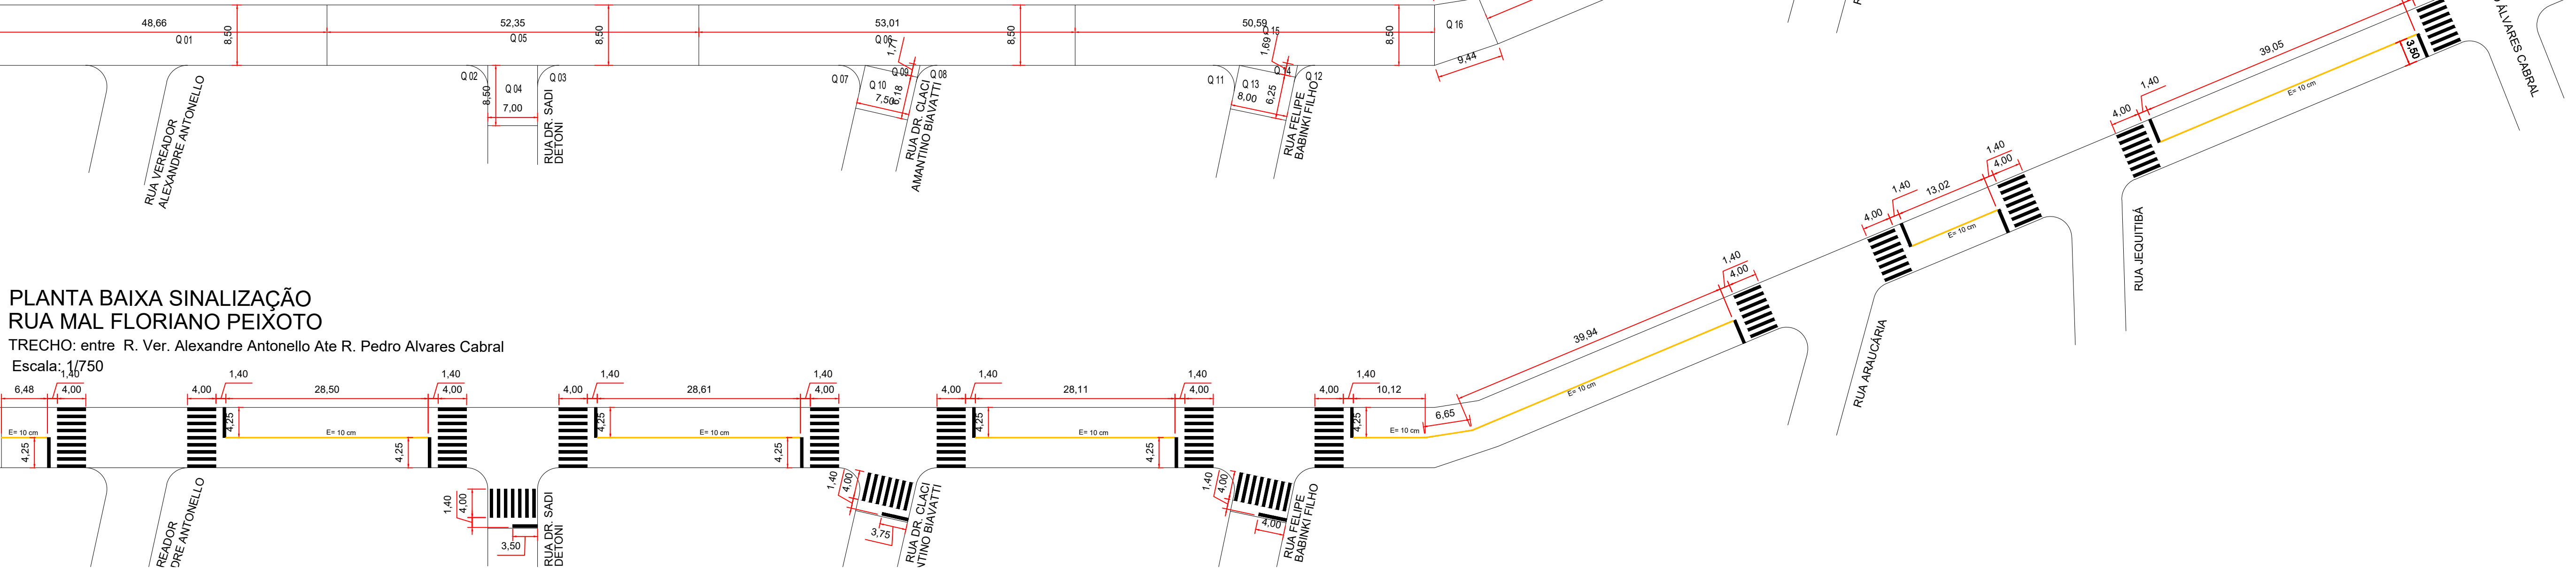

PLANTA BAIXA SINALIZAÇÃO
RUA MAL FLORIANO PEIXOTO
TRECHO: entre R. Ver. Alexandre Antonello até R. Pedro Álvares Cabral
Escala: 1/750

PLANTA BAIXA SINALIZAÇÃO
RUA VEREADOR ALEXANDRE ANTONELLO
TRECHO: entre Av. Rio Grande do Sul até R. Floriano Peixoto
Escala: 1/750
2ª Parte

PREFEITURA MUNICIPAL

Administração 2021 / 2024

ADMINISTRAÇÃO

RESP. TÉCNICO

PROJETA

02/04

PAVIMENTAÇÃO

OBJETO

MELHORAMENTO DE PISTA DE ROLAMENTO

ÁREA

23.230,41 M²

INFORMAÇÕES

PLANTA BAIXA - RECAPEAMENTO
PLANTA BAIXA - SINALIZAÇÃO
QUADRO DE ÁREAS
PERFIL TRANSVERSAL

DATA

JANEIRO/2024

DOIS VIZINHOS

PARANÁ

INDICADA

PLANTA BAIXA RECAPEAMENTO
RUA JUSCELINO KUBITSCHKE
TRECHO: entre Floriano Peixoto Até Rua Nery Bonatto
Escala: 1/750

PLANTA BAIXA SINALIZAÇÃO
RUA JUSCELINO KUBITSCHKE
TRECHO: entre Floriano Peixoto Até Rua Nery Bonatto
Escala: 1/750

QUADRO DE ÁREAS					
ITEM	DESCRIÇÃO				
	RUA JUSCELINO KUBITSCHKE TRECHO: entre Floriano				
	Item	Comprimento	Largura	descontos	Área m²
RECAPE					
1.1	Q 01	3,00	3,00	7,06	1,94
1.2	Q 02	3,00	3,00	7,06	1,94
1.3	Q 03	50,00	7,00		350,00
1.4	Q 04	34,18	7,00		239,26
	Total de Área				593,14

QUADRO DE ÁREAS				
ITEM	DESCRIÇÃO SINALIZAÇÃO			
	RUA JUSCELINO KUBITSCHEK TRECHO: entre			
Item	Compr.	Largura	Quant	Área m²
Faixa Pedestres	4,00	0,40	21,00	33,60
Faixa Retenção		0,40	10,50	4,20
Faixa Contínua		0,10	50,57	5,06
Total de Área				42,86

PLANTA BAIXA RECAPEAMENTO
RUA GIUSEPE GARIBALDI
TRECHO: entre Floriano Peixoto Até Rua Nery Bonatto
Escala: 1/750

PLANTA BAIXA SINALIZAÇÃO
RUA GIUSEPE GARIBALDI
TRECHO: entre Floriano Peixoto Até Rua Nery Bonatto
Escala: 1/750

QUADRO DE ÁREAS					
ITEM	DESCRIÇÃO				
	RUA GIUSEPE GARIBALDI TRECHO: entre Floriano				
Item	Comprimento	Largura	descontos	Área m²	
RECAPE					
1.1	Q 01	3,00	3,00	7,06	1,94
1.2	Q 02	3,00	3,00	7,06	1,94
1.3	Q 03	55,51	10,00		555,10
1.4	Q 04	3,00	3,00	7,06	1,94
1.5	Q 05	3,00	3,00	7,06	1,94
Total de Área					562,86

QUADRO DE ÁREAS				
ITEM	DESCRIÇÃO SINALIZAÇÃO			
	RUA GIUSEPE GARIBALDI TRECHO: entre			
Item	Compr.	Largura	Quant	Área m²
Faixa Pedestres	4,00	0,40	20,00	32,00
Faixa Retenção		0,40	10,00	4,00
Faixa Continua		0,10	38,68	3,87
Total de Área				39,87

PLANTA BAIXA RECAPEAMENTO
RUA PEDRO ALVARES CABRAL
TRECHO: entre Floriano Peixoto Até Rua Nery Bonatto
Escala: 1/750

PLANTA BAIXA SINALIZAÇÃO
RUA PEDRO ALVARES CÁBRAL
TRECHO: entre Floriano Peixoto Até Rua Nery Bonatto
Escala: 1/750

QUADRO DE ÁREAS					
ITEM	DESCRIÇÃO				
RUA PEDRO ALVARES CABRAL TRECHO: entre					
Item	Comprimento	Largura	descontos	Área m²	
RECAPE					
1.1	Q.01	3,00	3,00	7,06	1,94
1.2	Q.02	3,00	3,00	7,06	1,94
1.3	Q.03	55,19	7,50		413,93
1.4	Q.04	3,00	3,00	7,06	1,94
1.5	Q.05	3,00	3,00	7,06	1,94
Total de Área					421,65

QUADRO DE ÁREAS				
ITEM	DESCRIÇÃO SINALIZAÇÃO			
RUA PEDRO ALVARES CABRAL TRECHO:				
Item	Compr.	Largura	Quant	Área m²
Faixa Pedestres	4,00	0,40	16,00	25,60
Faixa Retenção		0,40	7,50	3,00
Faixa Continua		0,10	38,22	3,82
Total de Área				32,42

PLANTA BAIXA RECAPEAMENTO
RUA IPÊ
TRECHO: entre R. Araucaria e R. Jiquitibá
Escala: 1/750

PLANTA BAIXA SINALIZAÇÃO
RUA IPÊ
TRECHO: entre R. Araucaria e R. Jiquitibá
Escala: 1/750

QUADRO DE ÁREAS					
ITEM	DESCRIÇÃO				
RUA IPÊ TRECHO: entre R. Araucária e R. Jiquitibá					
Item	Comprimento	Largura	descontos	Área m²	
RECAPE					
1.1	Q 01	3,00	3,00	7,06	1,94
1.2	Q 02	3,00	3,00	7,06	1,94
1.3	Q 03	43,85	7,00		306,95
1.4	Q 04	3,00	3,00	7,06	1,94
1.5	Q 05	3,00	3,00	7,06	1,94
Total de Área					314,71

QUADRO DE ÁREAS				
ITEM	DESCRIÇÃO SINALIZAÇÃO			
	RUA IPÊ TRECHO: entre R. Auracaria e R.			
Item	Compr.	Largura	Quant	Área m²
Faixa Pedestres	4,00	0,40	14,00	22,40
Faixa Retenção		0,40	7,00	2,80
Faixa Contínua		0,10	29,17	2,92
Total de Área				28,12

PLANTA BAIXA RECAPEAMENTO
RUA JEQUITIBÁ
TRECHO: entre R. Floriano Peixoto e R. Ipê
Escala: 1/750

PLANTA BAIXA, SINALIZAÇÃO
RUA JEQUITIBÁ
TRECHO: entre R. Floriano Peixoto e R. Ipê
Escala: 1/750

DETALHE CORTE C/D RUA "EQUÍTBRA"

PROJETO: Avenida N. Faria de Freitas e R. Q8, São Carlos

QUADRO DE ÁREAS	
ITEM	DESCRIÇÃO SINALIZAÇÃO
1	RUA "EQUÍTBRA", TRAFICANTES, R/L Indicação

QUADRO DE ÁREAS				
ITEM	DESCRIÇÃO SINALIZAÇÃO			
	RUA JEQUITIBÁ TRECHO: entre R. Floriano			
Item	Compr.	Largura	Quant	Área m²
Faixa Pedestres	4,00	0,40	28,00	44,80
Faixa Retenção		0,40	13,80	5,52
Faixa Contínua		0,10	48,03	4,80
Total de Área				55,12

QUADRO DE ÁREAS				
ITEM	DESCRIÇÃO SINALIZAÇÃO			
	RUA NERY BONATTO TRECHO: entre R.			
Item	Compr.	Largura	Quant	Área m²
Faixa Pedestres	4,00	0,40	48,00	76,80
Faixa Retenção		0,40	24,90	9,96
Faixa Contínua		0,10	206,87	20,69
Total de Área				107,45

QUADRO DE ÁREAS				
ITEM	DESCRIÇÃO			
RUA NERY BONATO TRECHO entre R. Jequitibá e R. São João				
Item	Comprimento	Largura	descontos Área m²	
RECAPE				
1.1	Q 01	3,00	3,00	7,06
1.2	Q 02	3,00	3,00	7,06
1.3	Q 03	5,43	8,30	22,53
1.4	Q 04	50,00	8,30	415,00
1.5	Q 05	50,00	8,30	415,00
1.6	Q 06	50,00	8,30	415,00
1.7	Q 07	50,00	8,30	415,00
1.8	Q 08	50,00	8,30	415,00
1.9	Q 09	22,67	8,30	188,11
1.10	Q 10	3,00	3,00	7,06
1.11	Q 11	3,00	3,00	7,06
Total de Área				2.293,44

PLANTA BAIXA RECAPEAMENTO
RUA FELIPE BABINKI FILHO
TRECHO: entre R. Floriano Peixoto e Rua Amir Arboit
Escala: 1/750

PLANTA BAIXA SINALIZAÇÃO
RUA FELIPE BABINKI FILHO
TRECHO: entre R. Floriano Peixoto e Rua Amir Arboit
Escala: 1/750

QUADRO DE ÁREAS				
ITEM	DESCRIÇÃO			
	RUA FELIPE BABINKI FILHO TRECHO: entre R. Floriano Peixoto e R.umar Arbait			
Item	Comprimento	Largura	descontos	Area m²
RECAPE				
1.1	Q 01	3,00	3,00	1,94
1.2	Q 02	3,00	3,00	1,94
1.3	Q 03	50,00	7,30	365,00
1.4	Q 04	50,00	7,30	365,00
1.5	Q 05	50,00	7,30	365,00
1.6	Q 06	15,00	7,30	109,50
1.7	Q 07	3,00	3,00	1,94
1.8	Q 08	6,50	5,23	34,00
Total de Área				1.244,32

QUADRO DE ÁREAS				
ITEM	DESCRIÇÃO SINALIZAÇÃO			
	RUA FELIPE BABINKI FILHO TRECHO: entre R. Floriano Peixoto e Rua Amir Arboit			
Item	Compr.	largura	Quant	Area m²
Faixa Pedestres	4,00	0,40	14,00	22,40
Faixa Retenção		0,40	7,30	2,92
Faixa Contínua		0,10	131,43	13,14
Total de Área				38,46


DETALHE CORTE A-B RUA FELIPE BARINKI FILHO
TÍTULO: Corte: R. Floriano/Paralela e Rua José Antônio
Sem Escala

PLANTA BAIXA RECAPEAMENTO
RUA NERY BONATTO
TRECHO: entre R. Jequitiba e R. Juscelino K.
Escala: 1/750

PLANTA BAIXA SINALIZAÇÃO
RUA NERY BONATTO
TRECHO: entre R. Jequitiba e R. Juscelino K
Escala: 1/750

PLANTA BAIXA RECAPEAMENTO RUA "G"
TRECHO: entre Av. Ulcir Pinzon Até Fim de Rua
Escala: 1/750

PLANTA BAIXA SINALIZAÇÃO RUA "G"
TRECHO: entre Av. Ulcir Pinzon Até Fim de Rua
Escala: 1/750

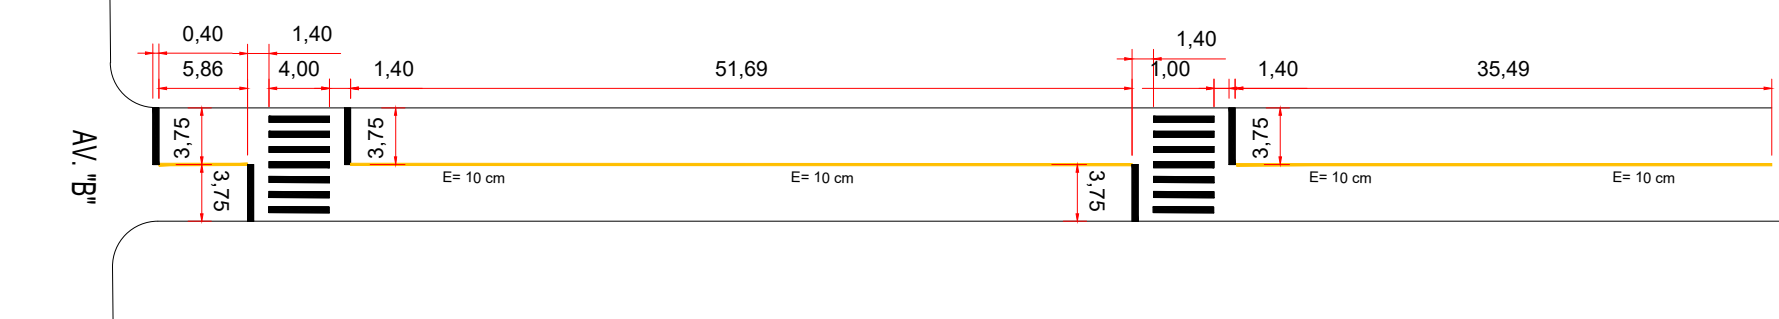

PLANTA BAIXA RECAPEAMENTO RUA "F"
TRECHO: entre Av. "B" Até Fim de Rua

PLANTA BAIXA SINALIZAÇÃO RUA "F"
TRECHO: entre Av. "B" Até Fim de Rua
Escala: 1/750

QUADRO DE ÁREAS				
ITEM	DESCRIÇÃO			
RUA "F" TRECHO: entre Av. "B" Até Fim de Rua				
Item	Comprimento	Largura	desconto	Área m²
RECAPE				
1.1	Q 01	3,00	3,00	7,06
1.2	Q 02	3,00	3,00	7,06
1.3	Q 03	50,00	7,00	350,00
1.4	Q 04	50,00	7,00	350,00
1.5	Q 05	19,02	7,00	133,14
Total de Área				837,00


QUADRO DE ÁREAS				
ITEM	DESCRIÇÃO SINALIZAÇÃO			
	RUA "F" TRECHO: entre Av. "B" Até Fim de Rua			
Item	Compr.	Largura	Quant	Area m²
Faixa Pedestres	4,00	0,40	14,00	22,40
Faixa Retenção		0,40	7,00	2,80
Faixa Contínua		0,10	100,28	10,03
Total de Área				35,23

QUADRO DE ÁREAS					
ITEM	DESCRIÇÃO				
RUA "G" - TRECHO: entre Av. Ulicir Pinzon Até Fim de Rua					
Item	Comprometo	Largura	descontos(Área m²)		
RECAPE					
1.1	Q01	3,00	3,00	7,06	1,94
1.2	Q02	3,00	3,00	7,06	1,94
1.3	Q03	50,00	7,50		375,00
1.4	Q4	50,00	7,50		375,00
1.5	Q05	95,02	7,50		712,65
1.6	Q06	3,00	3,00		7,06
1.7	Q07	3,00	3,00	7,06	1,94
1.8	Q08	3,00	3,00	7,06	1,94
1.9	Q09	3,00	3,00	7,06	1,94
2.10	Q10	110,00	7,50		825,00
Total de Área					1.658,04


QUADRO DE ÁREAS				
ITEM	DESCRIÇÃO SINALIZAÇÃO			
	RUA "G" - TRECHO: entre Av. Ulcír Pinzon Até Fim de Rua			
Item	Compr.	Largura	Quant	Area m
Faixa Pedestres	4,00	0,40	28,00	44,8
Faixa Retenção		0,40	22,50	9,0
Faixa Contínua		0,10	186,23	18,6
Total de Área				72,4

DETALHE CORTE A-B RUA "G"
TIPICO entre Av. Uliú Páez e Av. Páez de la Plata


<h1 style="text-align: center;">PREFEITURA MUNICIPAL</h1> <h2 style="text-align: center;">Administração 2021 / 2024</h2>			
NOME DO EMPREGADO RUISEY TEIXEIRA		DATA <div style="font-size: 2em; font-weight: bold; text-align: center;">03/04</div>	
ENDEREÇO Rua. Cruz Machado Thomaz 15.614-110/12 Vila Nova do São, Vitorino - PE		FUNÇÃO <div style="font-size: 1.5em; font-weight: bold; text-align: center;">PAVIMENTAÇÃO</div>	
CIDADE MELHORAMENTO DE PISTA DE ROLAMENTO	VALOR 23.230.41 R\$	DATA JANEIRO/2024	
OBSERVAÇÕES PLANTA BARRA - RECAPETAMENTO PLANTA BARRA - SINALIZAÇÃO QUADRO DE ÁREAS PERFIL TRANSVERSAL	DATA QUARTA	DATA INDICADA	
LOCAL 1- Aterro de 100 metros de comprimento, 10 metros de largura - Pavimento Asfáltico de Base Granular 2- Pavimento Asfáltico de Base Granular - 100 metros de comprimento, 10 metros de largura - Pavimento Asfáltico de Base Granular 3- Pavimento Asfáltico de Base Granular - 100 metros de comprimento, 10 metros de largura - Pavimento Asfáltico de Base Granular 4- Pavimento Asfáltico de Base Granular - 100 metros de comprimento, 10 metros de largura - Pavimento Asfáltico de Base Granular 5- Pavimento Asfáltico de Base Granular - 100 metros de comprimento, 10 metros de largura - Pavimento Asfáltico de Base Granular 6- Pavimento Asfáltico de Base Granular - 100 metros de comprimento, 10 metros de largura - Pavimento Asfáltico de Base Granular 7- Pavimento Asfáltico de Base Granular - 100 metros de comprimento, 10 metros de largura - Pavimento Asfáltico de Base Granular 8- Pavimento Asfáltico de Base Granular - 100 metros de comprimento, 10 metros de largura - Pavimento Asfáltico de Base Granular 9- Pavimento Asfáltico de Base Granular - 100 metros de comprimento, 10 metros de largura - Pavimento Asfáltico de Base Granular 10- Pavimento Asfáltico de Base Granular - 100 metros de comprimento, 10 metros de largura - Pavimento Asfáltico de Base Granular	DATA INDICADA	DATA INDICADA	
MATERIAL DOIS VIZINHOS	MATERIAL PARANÁ	MATERIAL INDICADA	

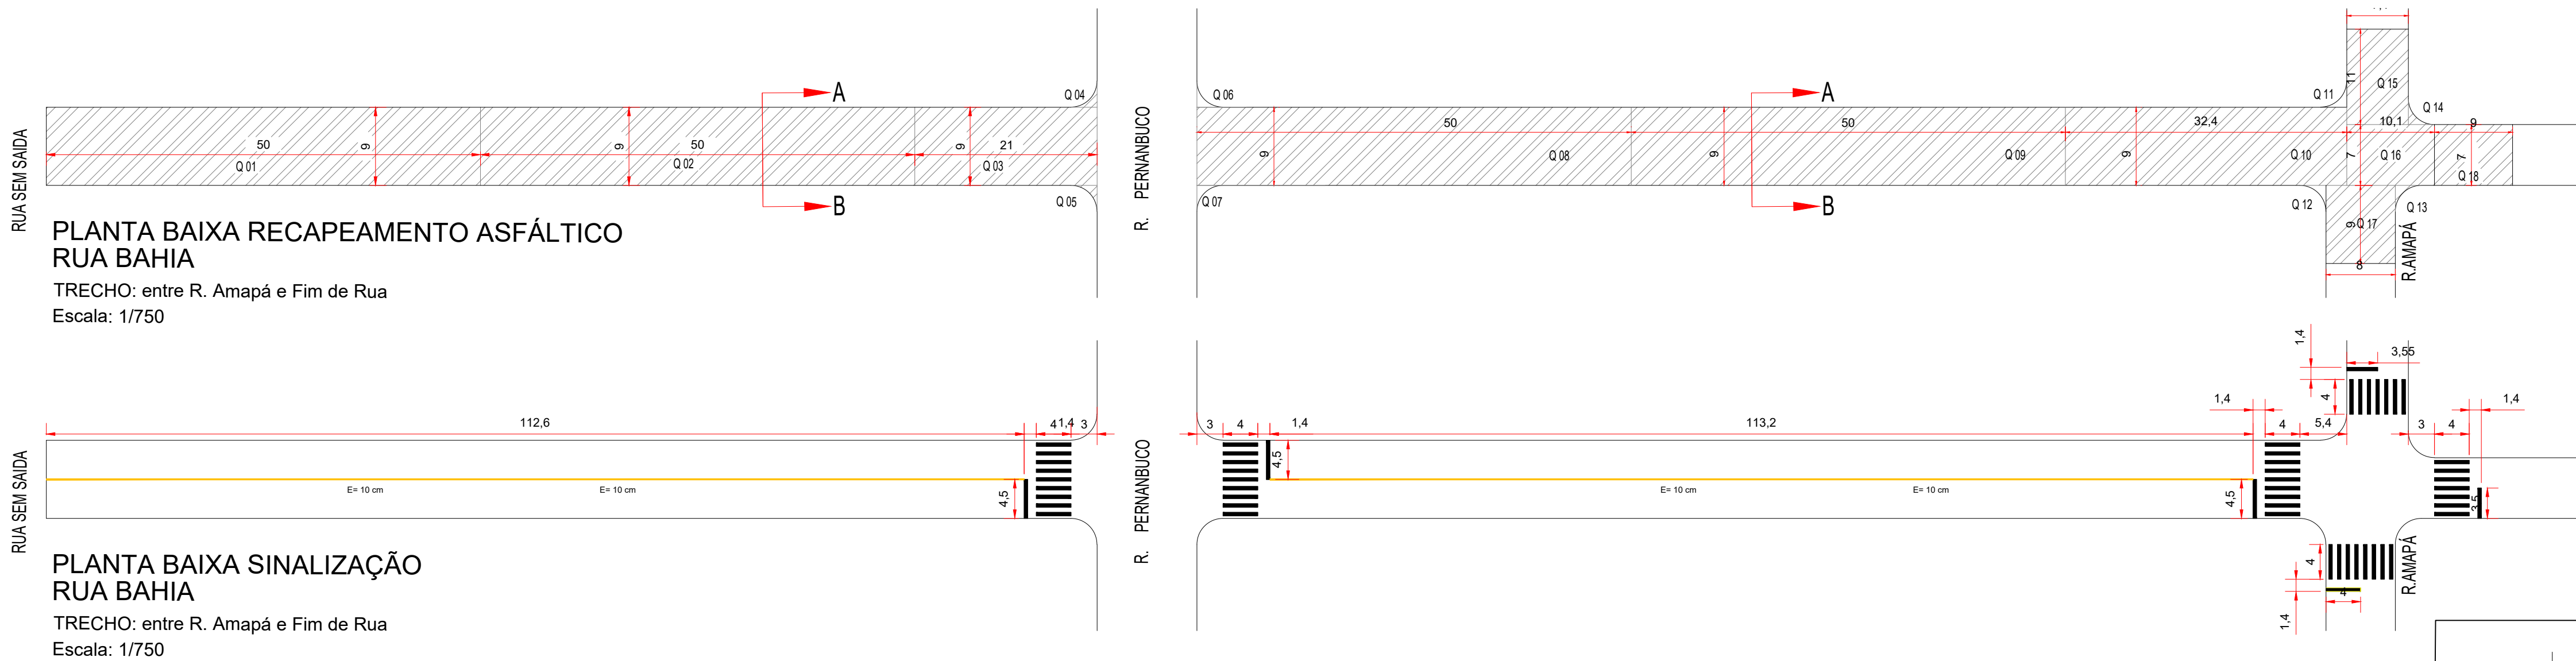



QUADRO DE ÁREAS				
ITEM	DESCRIÇÃO SINALIZAÇÃO			
Item	Compr.	Largura	Quant	Área m²
Faixa Pedestres	4,00	0,40	49,00	78,40
Faixa Retenção		0,40	24,55	9,82
Faixa Continua	0,10		225,80	22,58
Total de Área				110,80

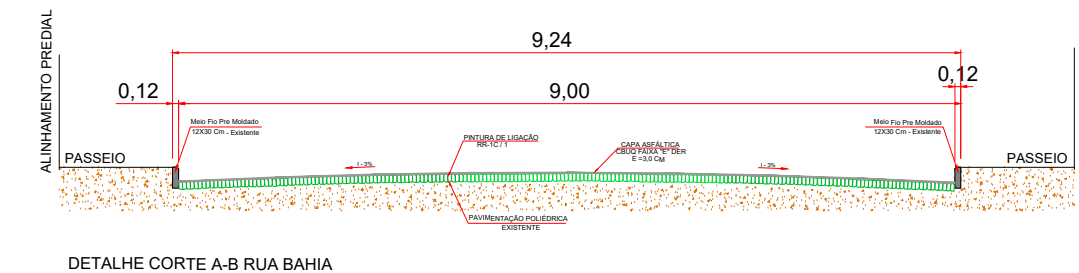



QUADRO DE ÁREAS				
ITEM	DESCRIÇÃO SINALIZAÇÃO			
Item	Comprimento	Largura	desconto	Área m²
RECAPE				
1.1	Q.01	50,00	9,00	450,00
1.2	Q.02	50,00	9,00	450,00
1.3	Q.03	21,00	9,00	189,00
1.4	Q.04	3,00	3,00	7,06
1.5	Q.05	3,00	3,00	7,06
1.6	Q.06	3,00	3,00	7,06
1.7	Q.07	3,00	3,00	7,06
1.8	Q.08	50,00	9,00	450,00
1.9	Q.09	50,00	9,00	450,00
1.10	Q.10	32,40	9,00	291,60
1.11	Q.11	3,00	3,00	7,06
1.12	Q.12	3,00	3,00	7,06
1.13	Q.13	3,00	3,00	7,06
1.14	Q.14	3,00	3,00	7,06
1.15	Q.15	11,00	7,10	78,10
1.16	Q.16	10,10	7,00	70,70
1.17	Q.17	9,00	8,00	72,00
1.18	Q.18	9,00	7,00	63,00
Total de Área				2.579,92

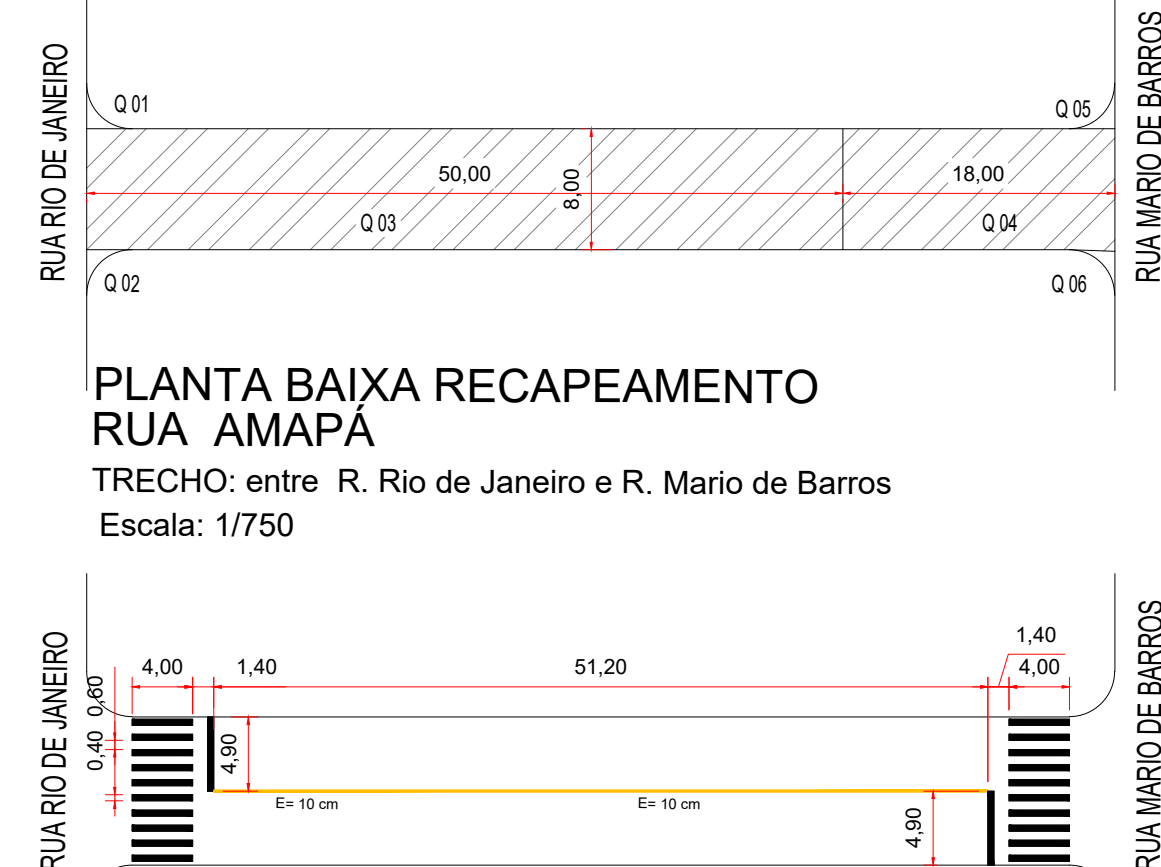

QUADRO DE ÁREAS				
ITEM	DESCRIÇÃO SINALIZAÇÃO			
Item	Comprimento	Largura	desconto	Área m²
RECAPE				
1.1	Q.01	3,00	3,00	7,06
1.2	Q.02	3,00	3,00	7,06
1.3	Q.03	50,00	8,00	400,00
1.4	Q.04	18,00	8,00	144,00
1.5	Q.05	3,00	3,00	7,06
1.6	Q.06	3,00	3,00	7,06
Total de Área				551,76

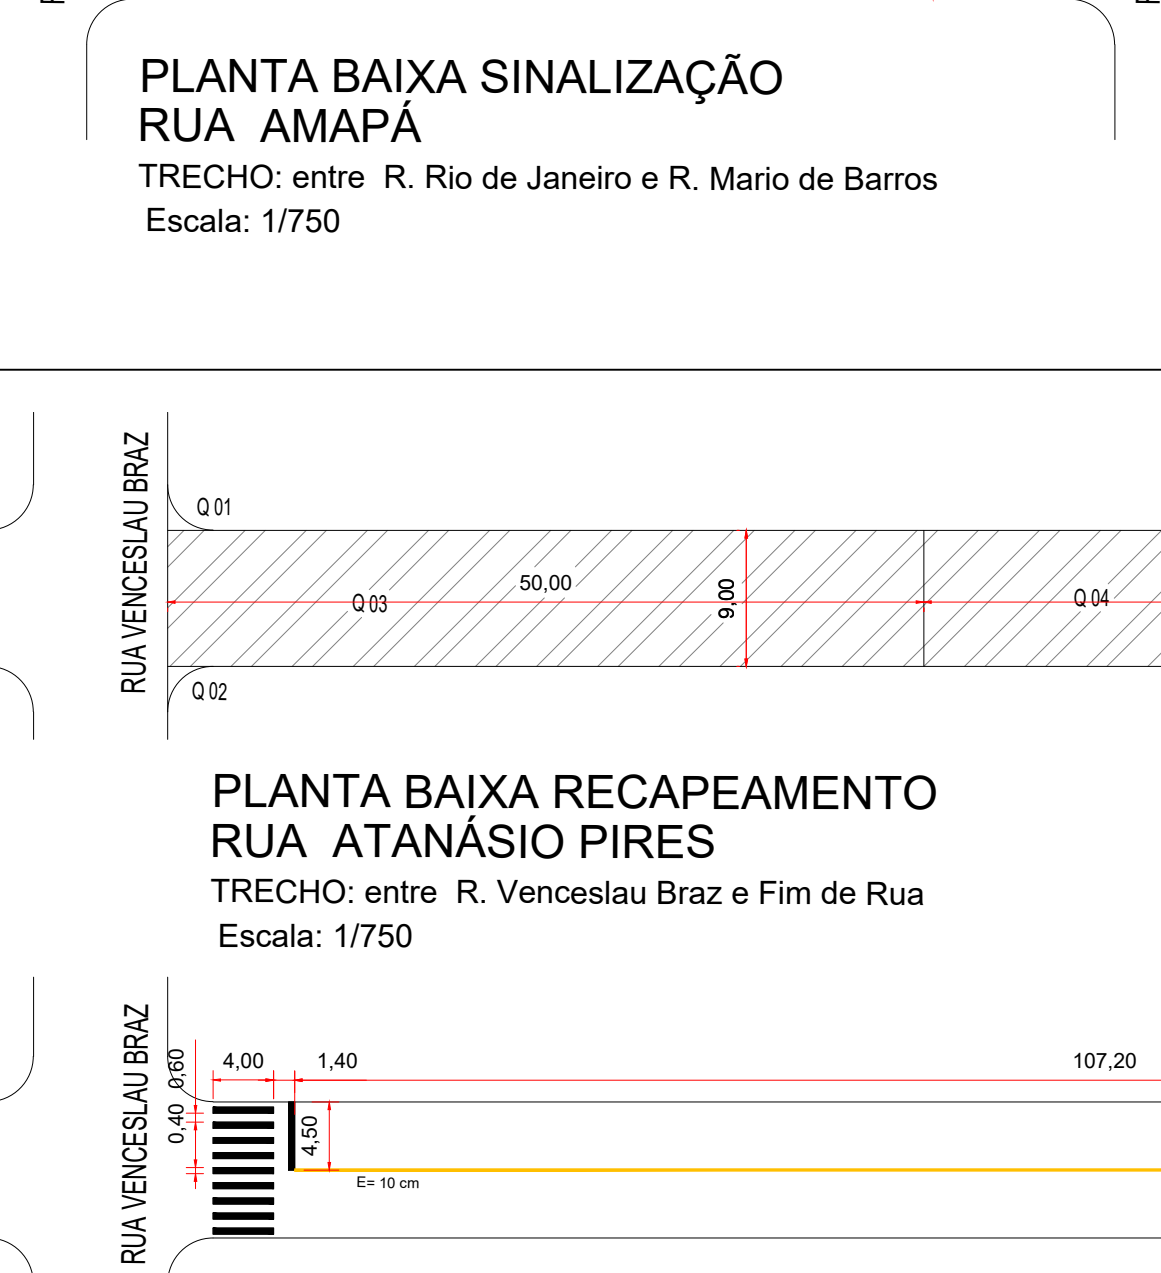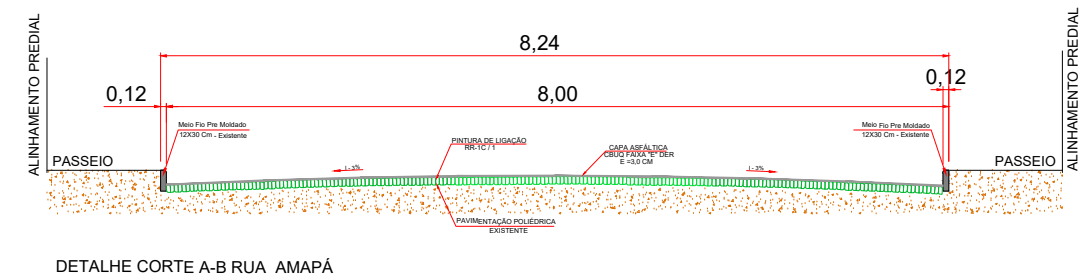


QUADRO DE ÁREAS				
ITEM	DESCRIÇÃO SINALIZAÇÃO			
Item	Compr.	Largura	Quant	Área m²
Faixa Pedestres	4,00	0,40	9,00	14,40
Faixa Retenção		0,40	4,50	1,80
Faixa Continua	0,10		107,20	10,72
Total de Área				26,92

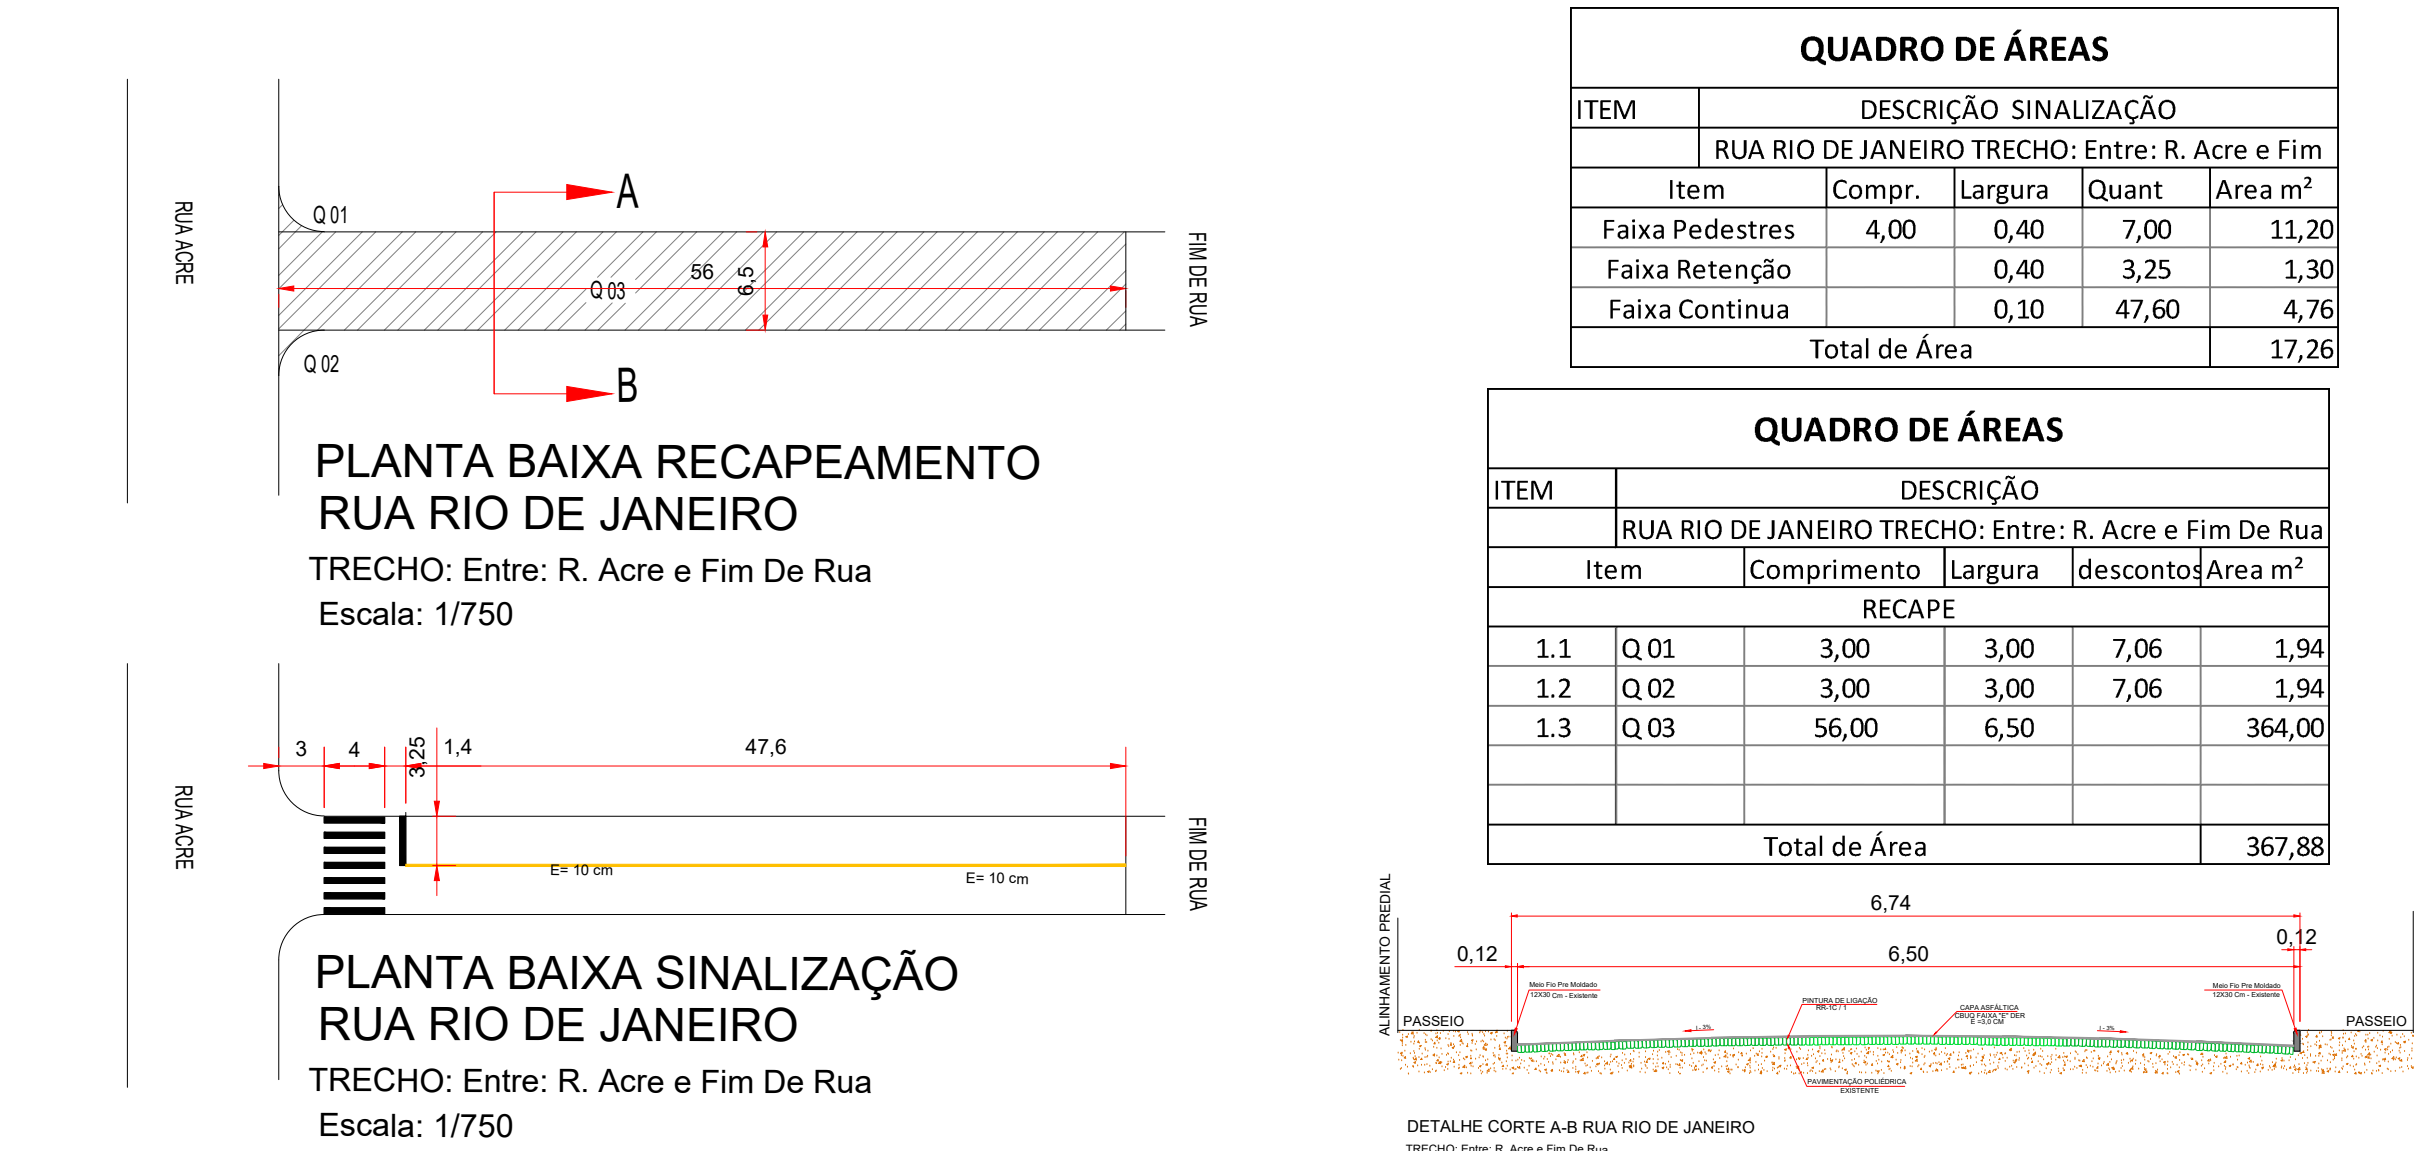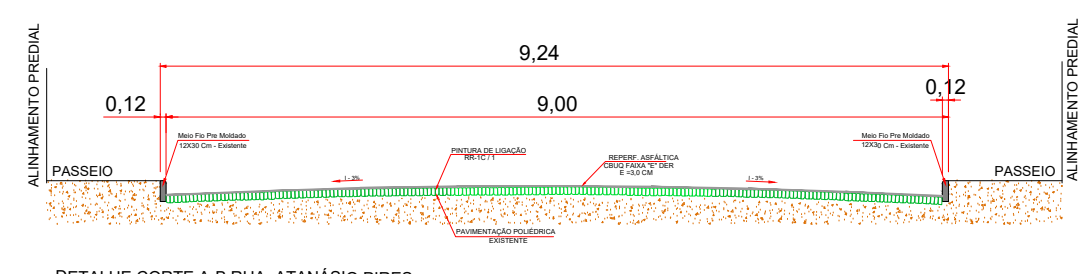



QUADRO DE ÁREAS				
ITEM	DESCRIÇÃO SINALIZAÇÃO			
Item	Compr.	Largura	Quant	Área m²
Faixa Pedestres	4,00	0,40	7,00	11,20
Faixa Retenção		0,40	3,25	1,30
Faixa Continua	0,10		36,60	3,66
Total de Área				17,26

QUADRO DE ÁREAS				
ITEM	DESCRIÇÃO SINALIZAÇÃO			
Item	Comprimento	Largura	desconto	Área m²
RECAPE				
1.1	Q.01	3,00	3,00	7,06
1.2	Q.02	3,00	3,00	7,06
1.3	Q.03	56,00	6,50	364,00
Total de Área				367,88


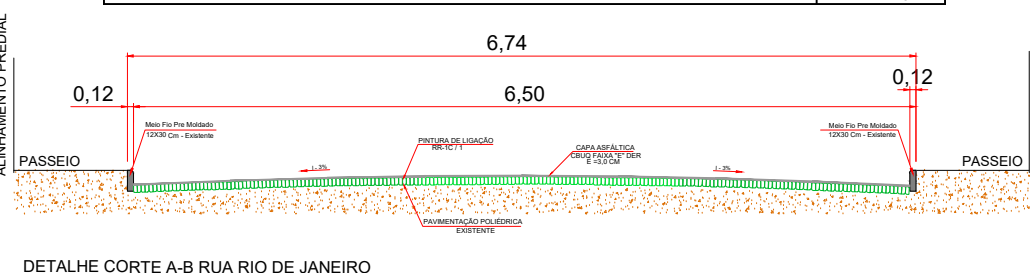


QUADRO DE ÁREAS				
ITEM	DESCRIÇÃO SINALIZAÇÃO			
Item	Compr.	Largura	Quant	Área m²
Faixa Pedestres	4,00	0,40	7,00	11,20
Faixa Retenção		0,40	3,25	1,30
Faixa Continua	0,10		36,60	3,66
Total de Área				16,16


QUADRO DE ÁREAS				
ITEM	DESCRIÇÃO SINALIZAÇÃO			
Item	Comprimento	Largura	desconto	Área m²
RECAPE				
1.1	Q.01	3,00	3,00	7,06
1.2	Q.02	3,00	3,00	7,06
1.3	Q.03	45,00	6,50	292,50
Total de Área				296,38

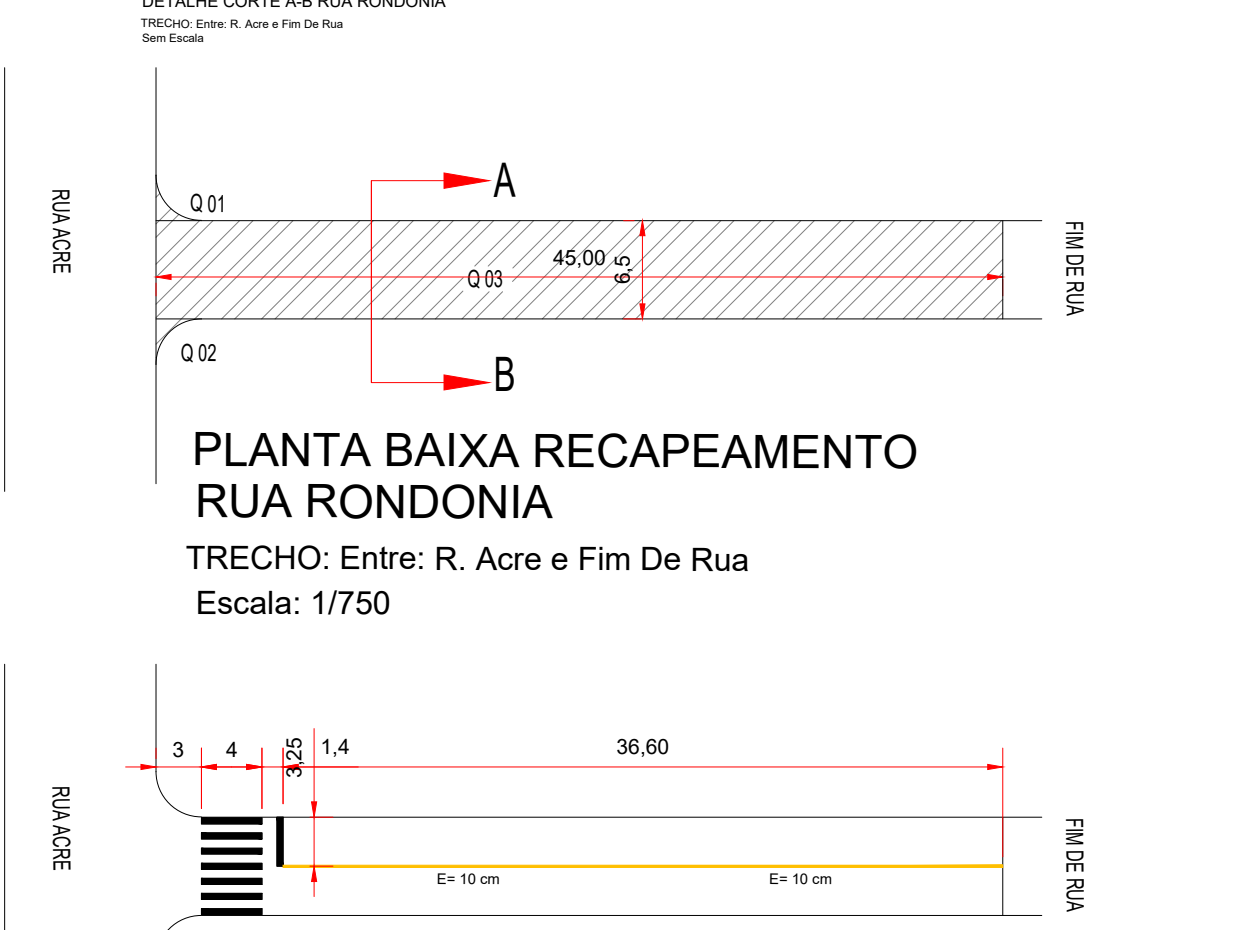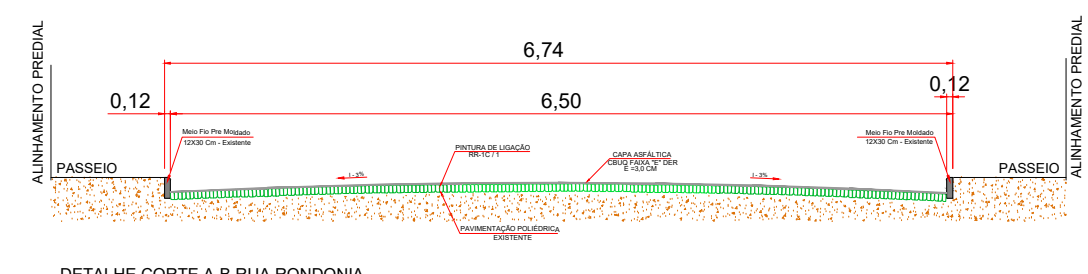

QUADRO DE ÁREAS				
ITEM	DESCRIÇÃO SINALIZAÇÃO			
Item	Comprimento	Largura	desconto	Área m²
RECAPE				
1.1	Q.01	3,00	3,00	7,06
1.2	Q.02	3,00	3,00	7,06
1.3	Q.03	30,00	7,00	210,00
1.4	Q.04	30,00	7,00	210,00
1.5	Q.05	30,00	7,00	210,00
1.6	Q.06	30,00	7,00	210,00
1.7	Q.07	15,00	7,00	105,00
1.8	Q.08	15,00	7,00	105,00
Total de Área				1.053,88


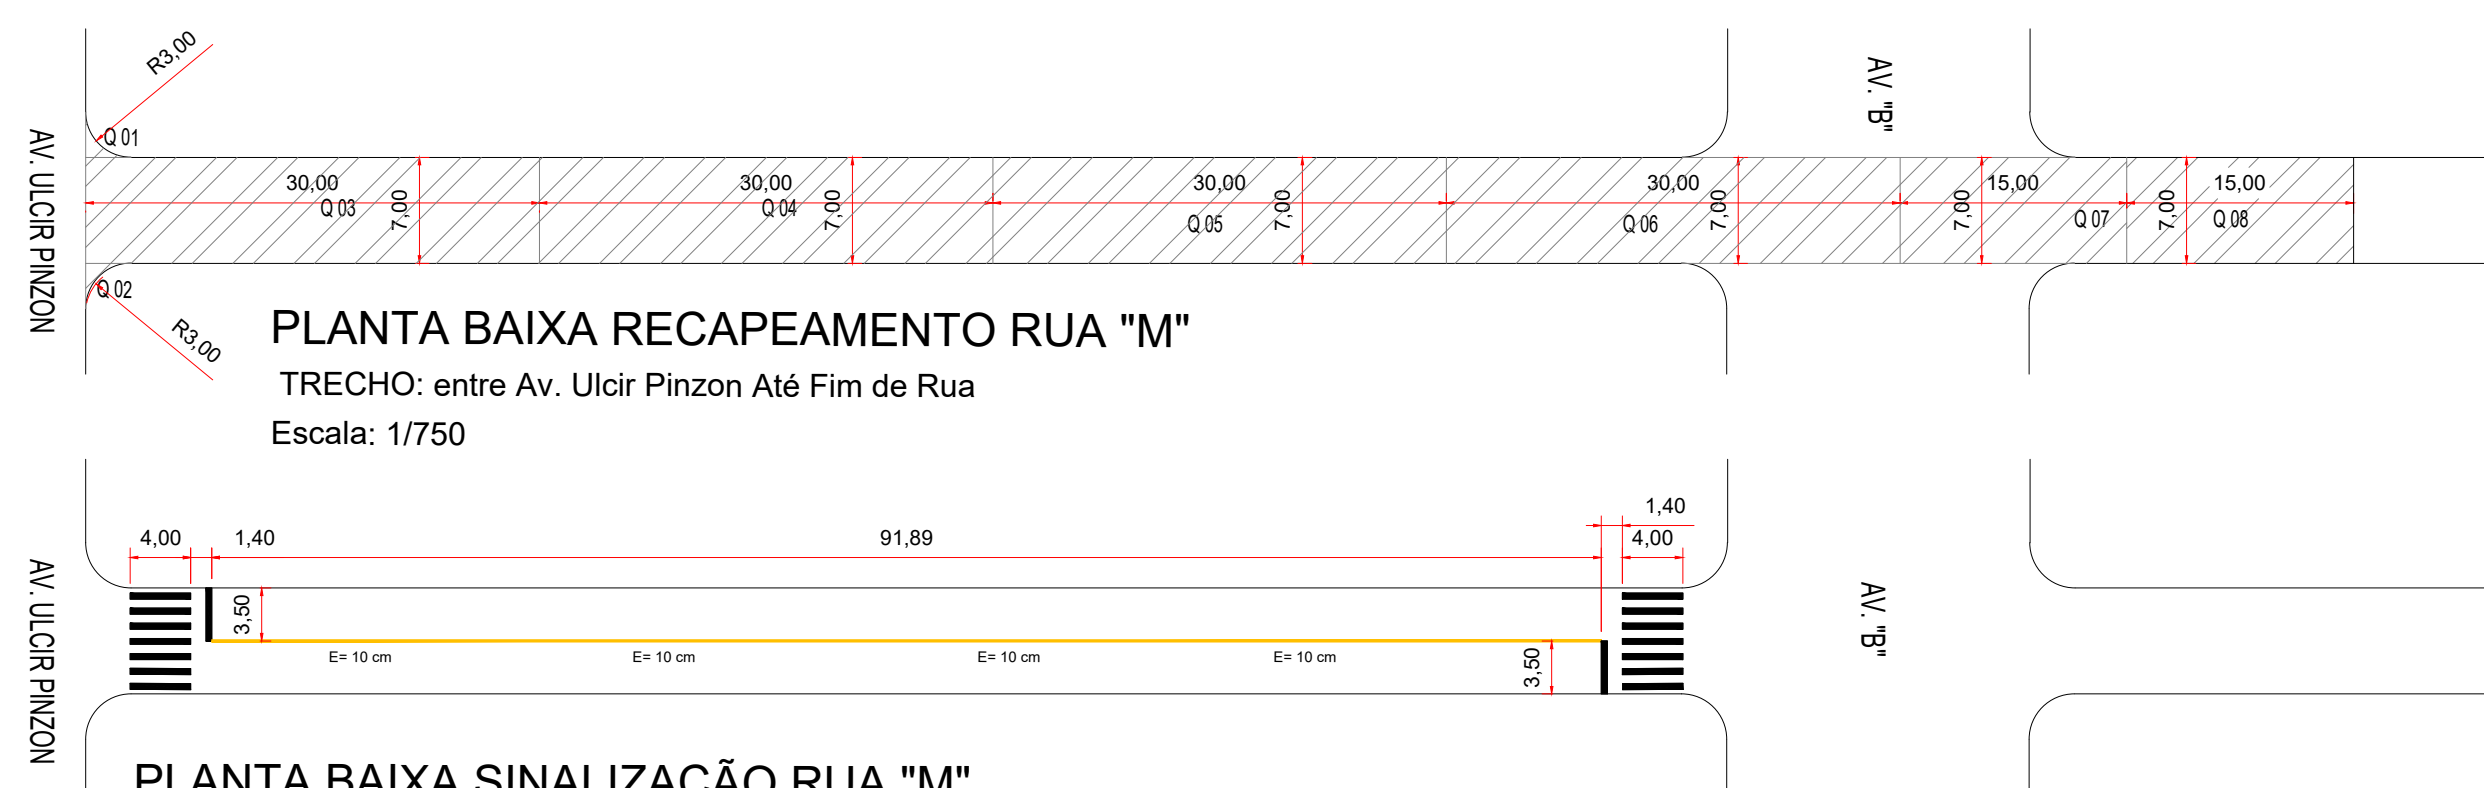
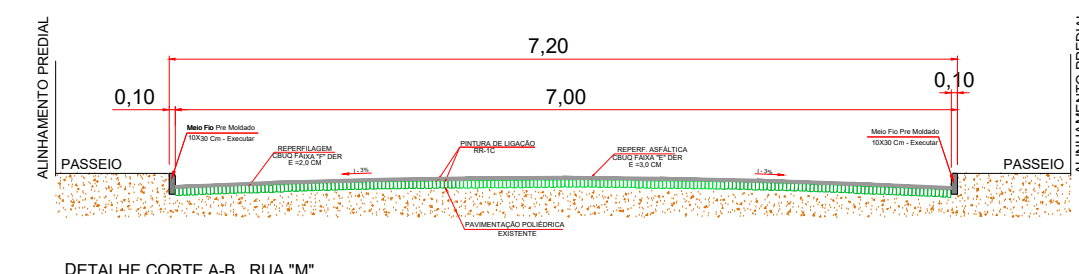


QUADRO DE ÁREAS				
ITEM	DESCRIÇÃO SINALIZAÇÃO			
Item	Compr.	Largura	Quant	Área m²
Faixa Pedestres	4,00	0,40	14,00	22,40
Faixa Retenção		0,40	7,00	2,80
Faixa Continua	0,10		91,18	9,12
Total de Área				34,32

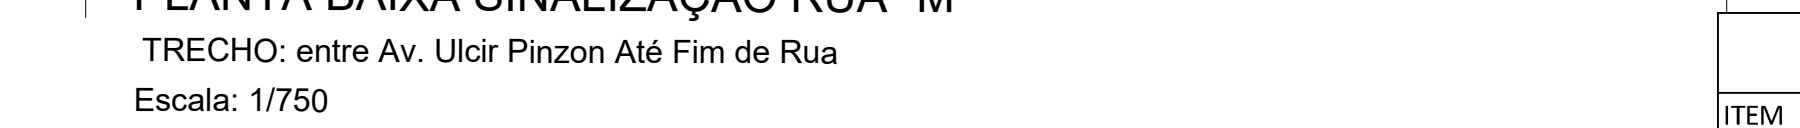

QUADRO DE ÁREAS				
ITEM	DESCRIÇÃO SINALIZAÇÃO			
Item	Comprimento	Largura	desconto	Área m²
RECAPE				
1.1	Q.01	3,00	3,00	7,06
1.2	Q.02	3,00	3,00	7,06
1.3	Q.03	3,00	3,00	7,06
1.4	Q.04	3,00	3,00	7,06
1.5	Q.05	50,00	7,50	375,00
1.6	Q.06	50,00	7,50	375,00
1.7	Q.07	19,00	7,50	142,50
Total de Área				900,26

QUADRO DE ÁREAS				
ITEM	DESCRIÇÃO SINALIZAÇÃO			
Item	Compr.	Largura	Quant	Área m²
Faixa Pedestres	4,00	0,40	14,00	22,40
Faixa Retenção		0,40	7,50	3,00
Faixa Continua	0,10		102,16	10,22
Total de Área				35,62

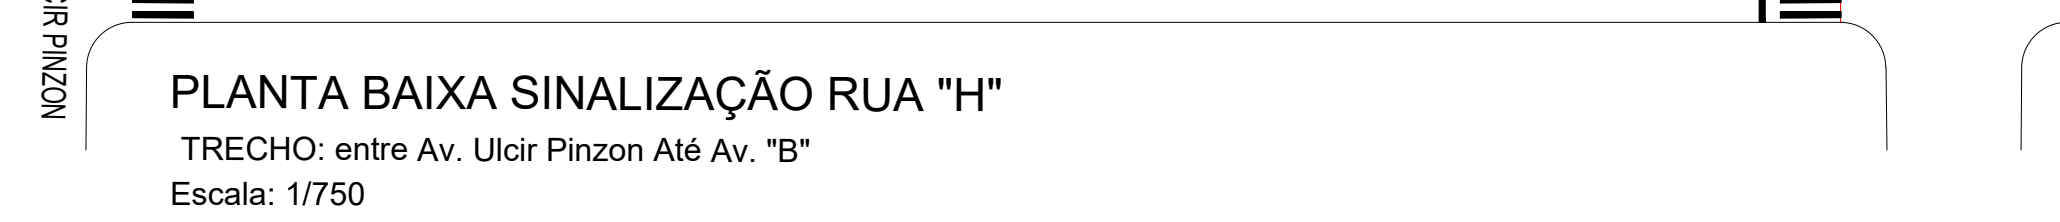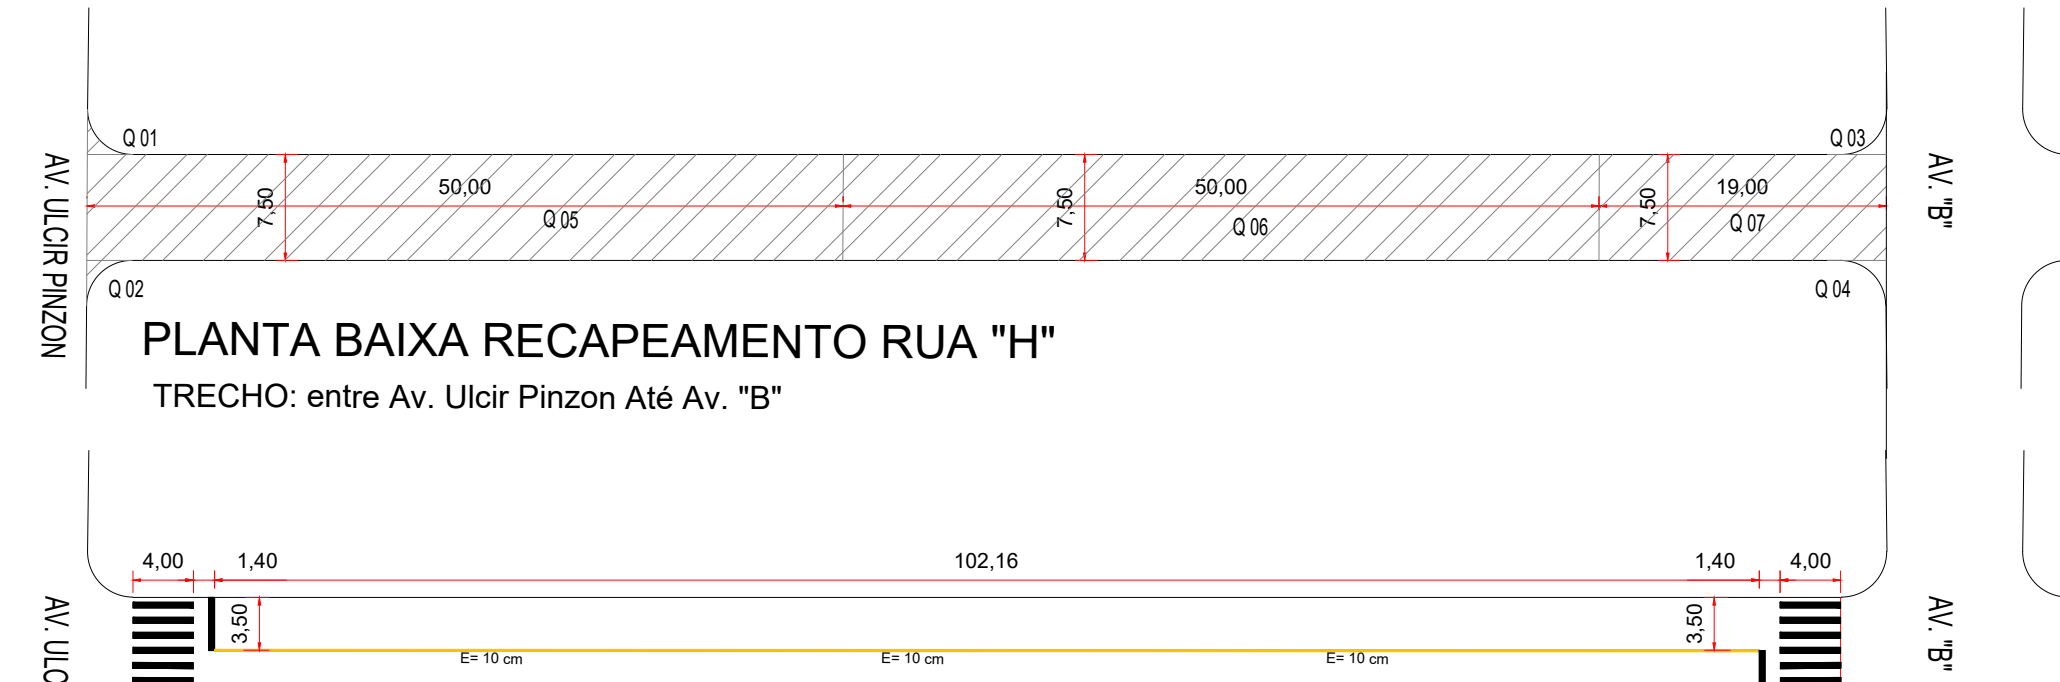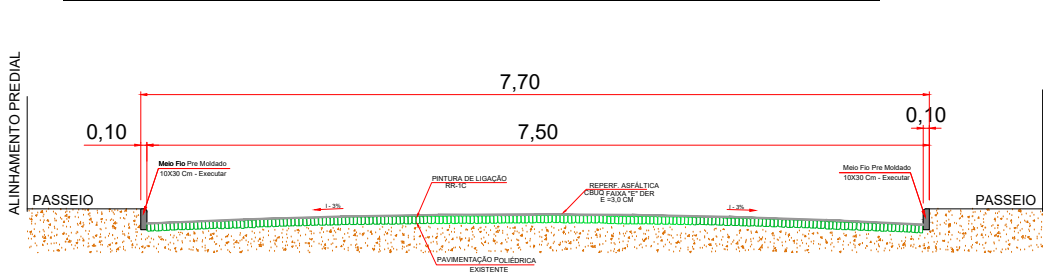

PREFEITURA MUNICIPAL			
Administração 2021 / 2024			
PROPOSTA		PROPOSTA	04/04
OBJETO		PROPOSTA	PAVIMENTAÇÃO
VALOR		PROPOSTA	23.230,41 M²
INTERVENIÊNCIA		DATA	JANEIRO/2024
TÍTULO		PROPOSTA	INDICADA
LOCAL		PROPOSTA	INDICADA
DOIS VIZINHOS		PARANÁ	