




PLANTA BAIXA LOCALIZAÇÃO

Escala: 1/3.000


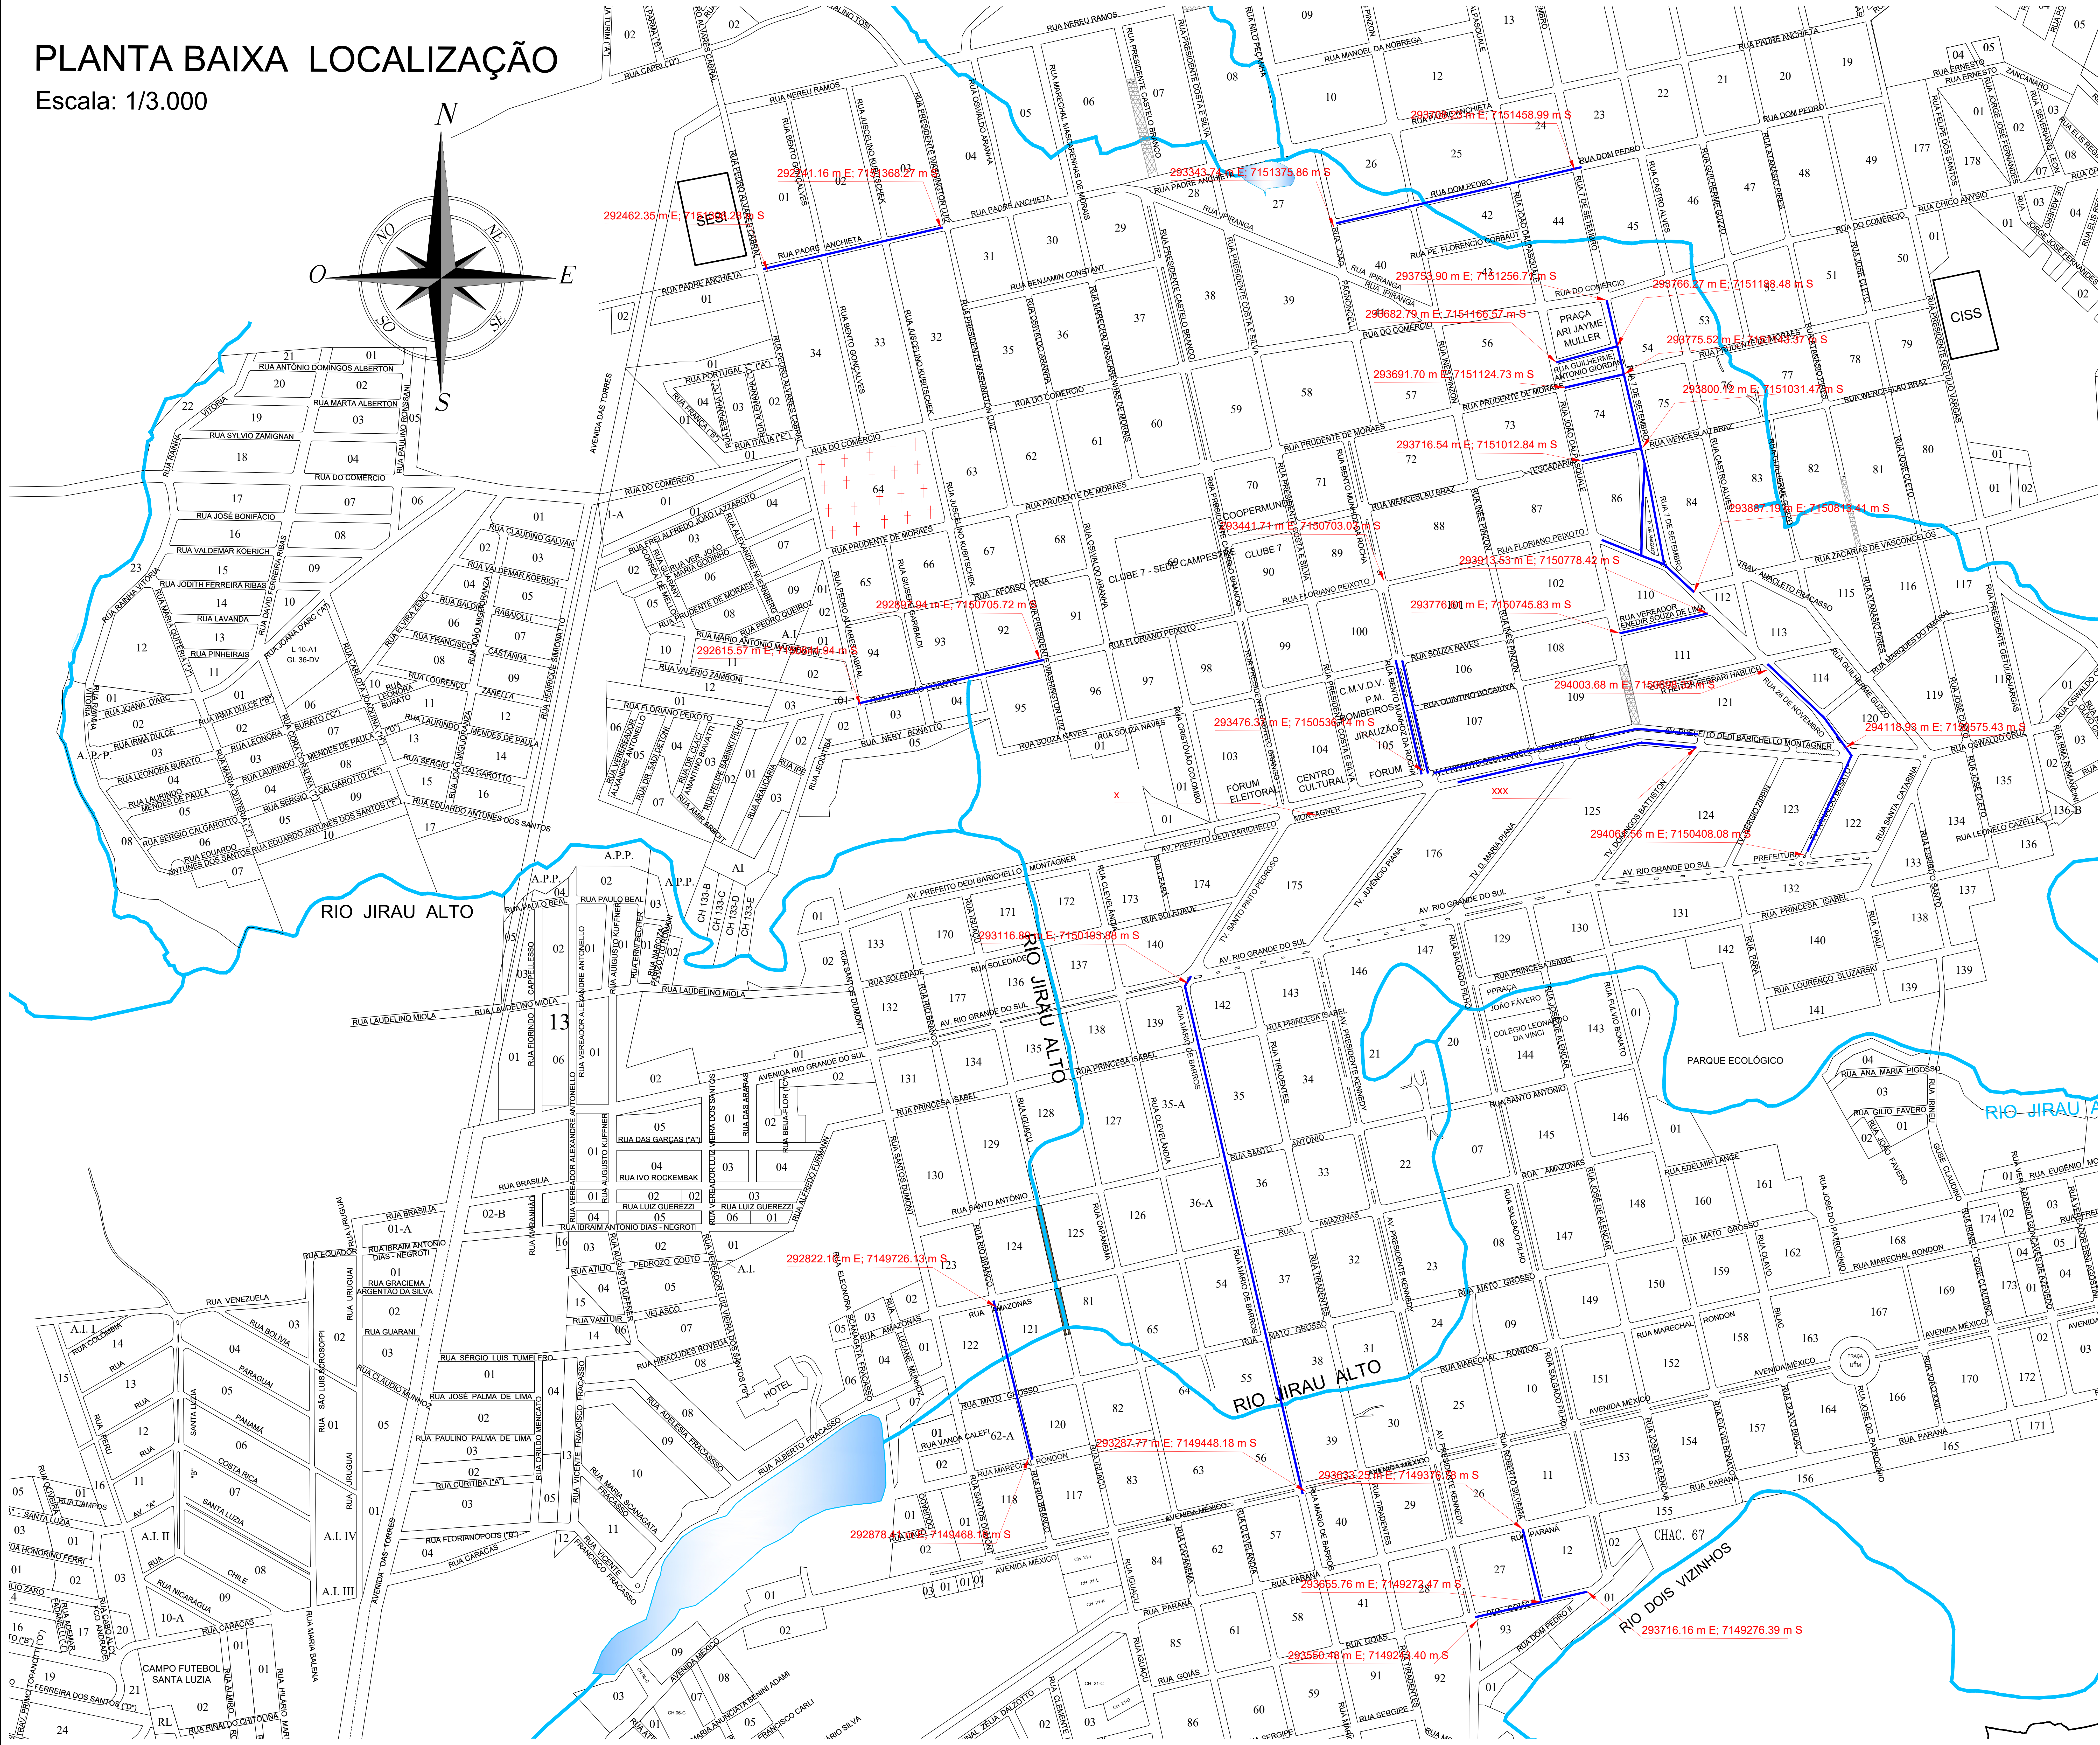


 <div>MUNICÍPIO DE DOIS VIZINHOS - PR</div>	
Administração 2025 / 2028	
ÚNICA	
LOCALIZAÇÃO	
RECAPEAMENTO URBANO	53.155,25 M°
PLANTA BAIXA LOCALIZAÇÃO	JULHO/2025
ESCALA	1:3.000
DOIS VIZINHOS	PARANÁ

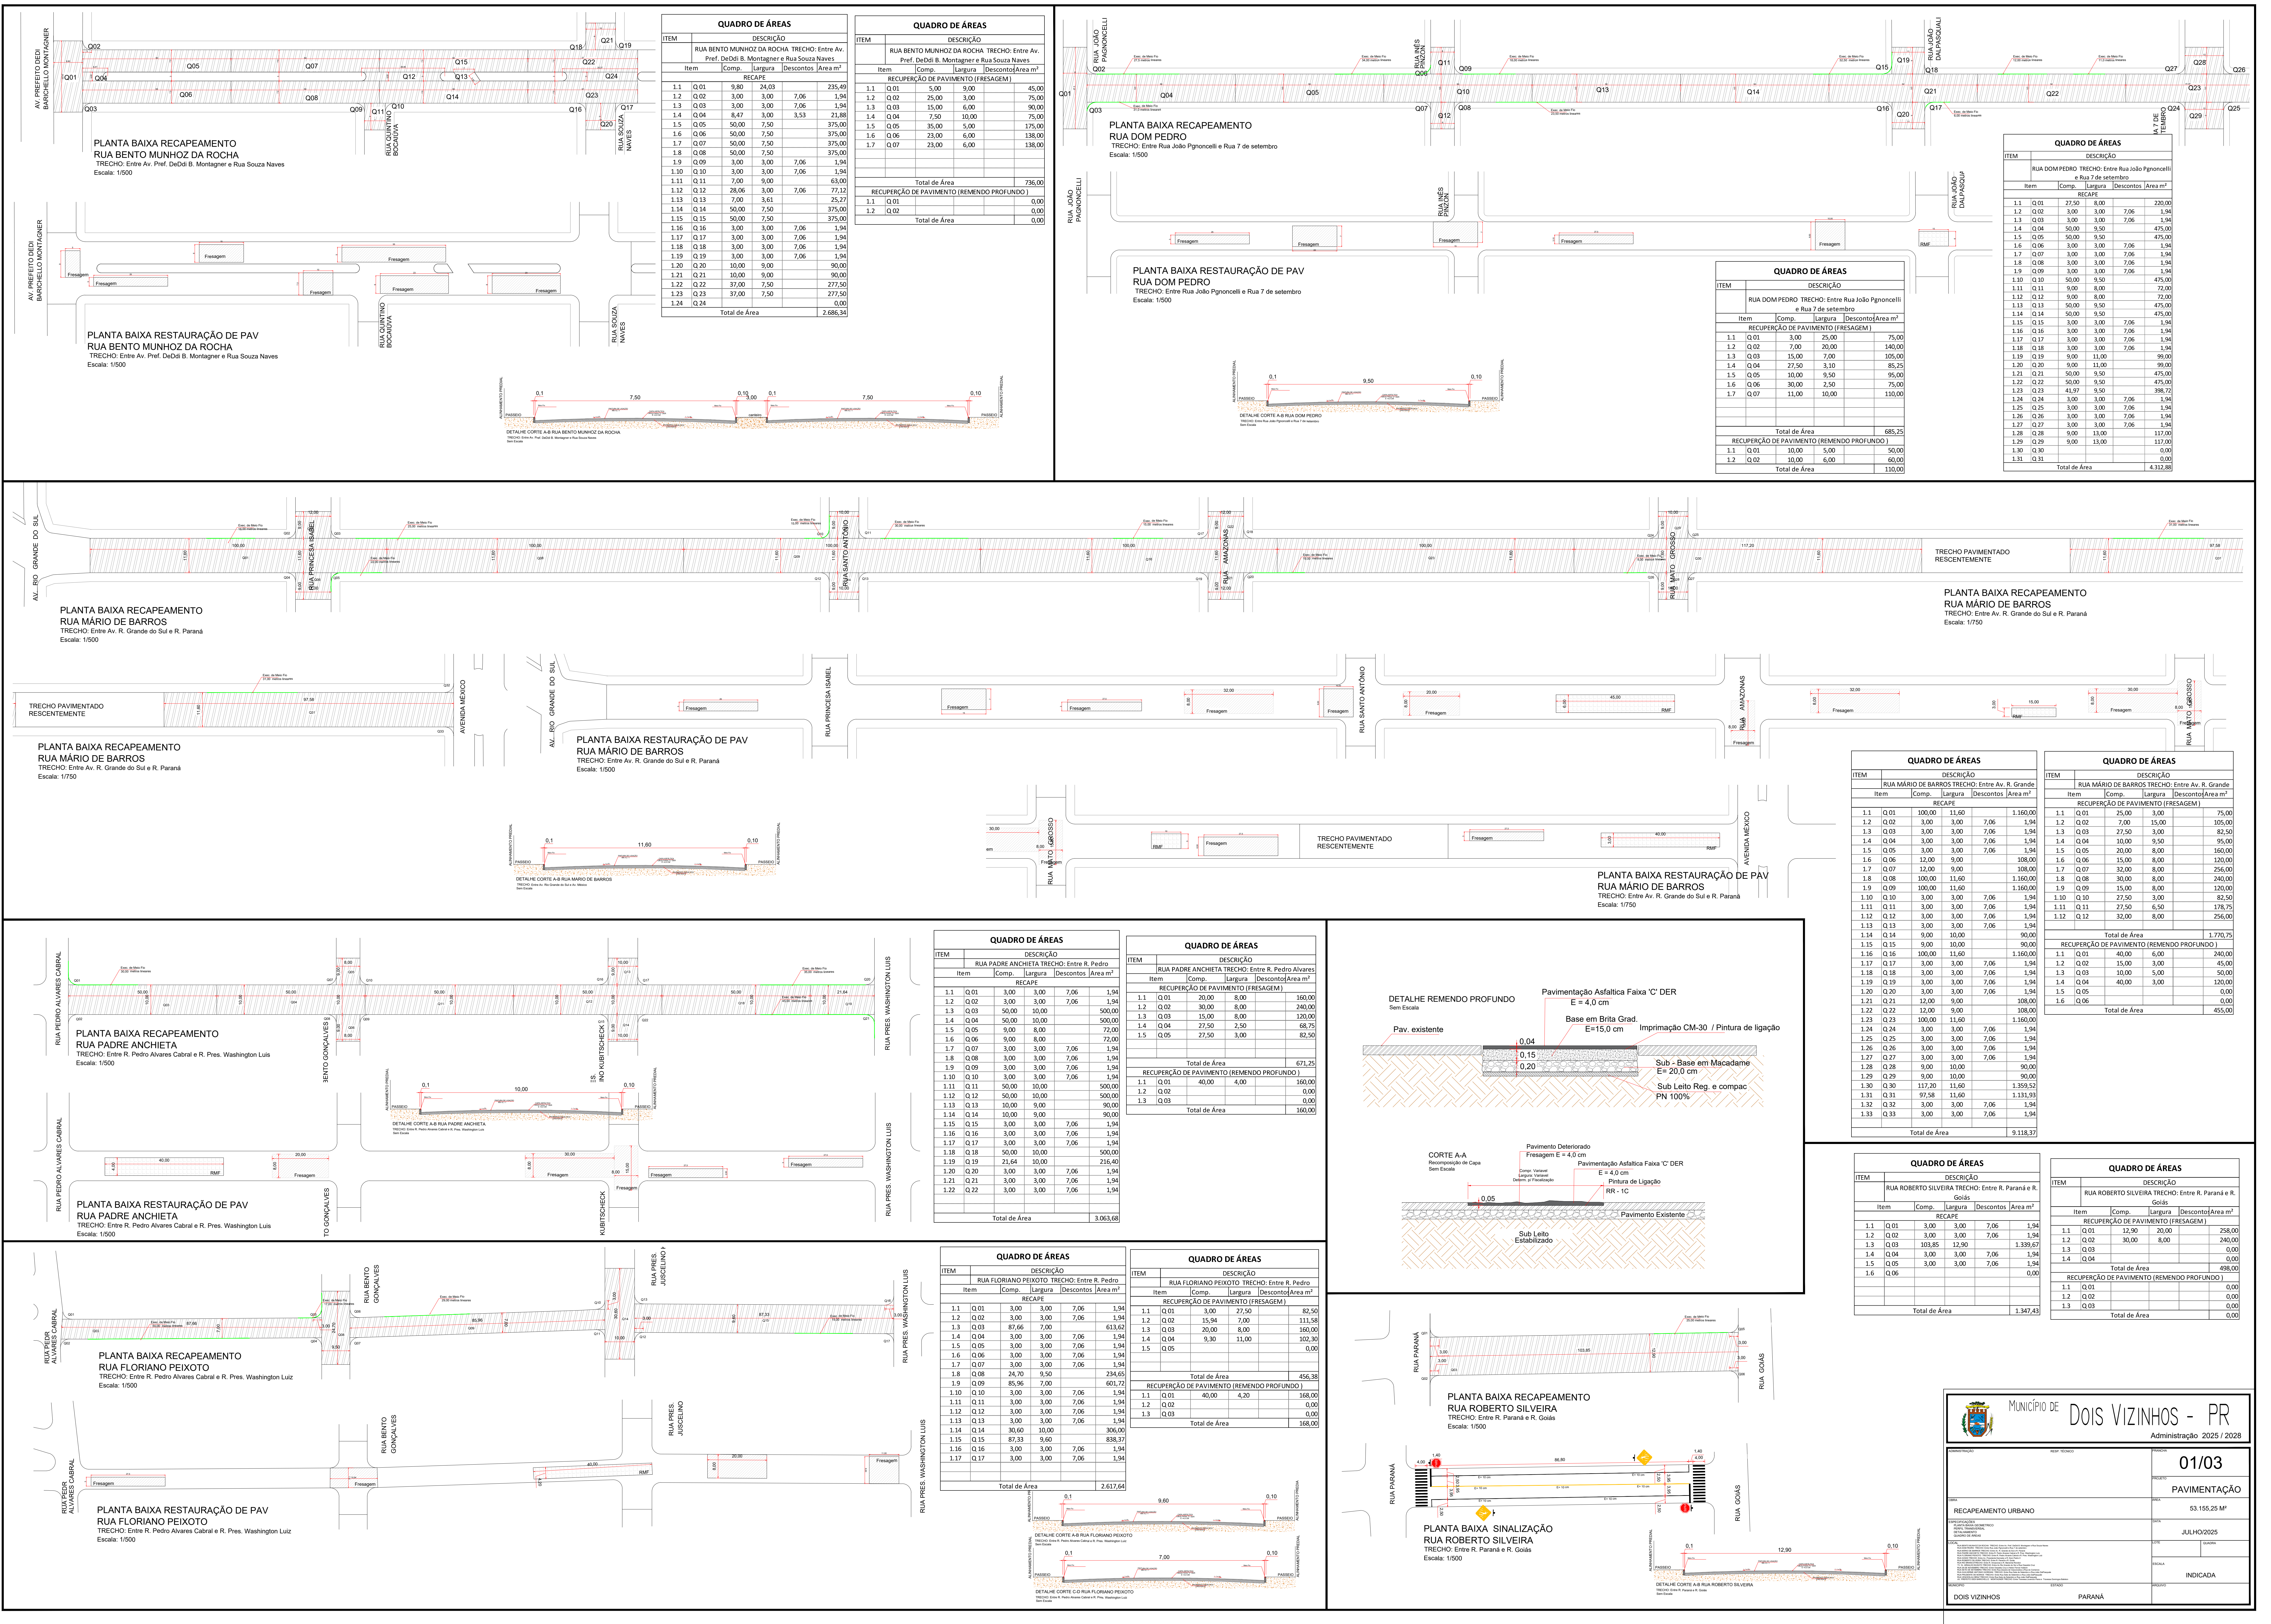


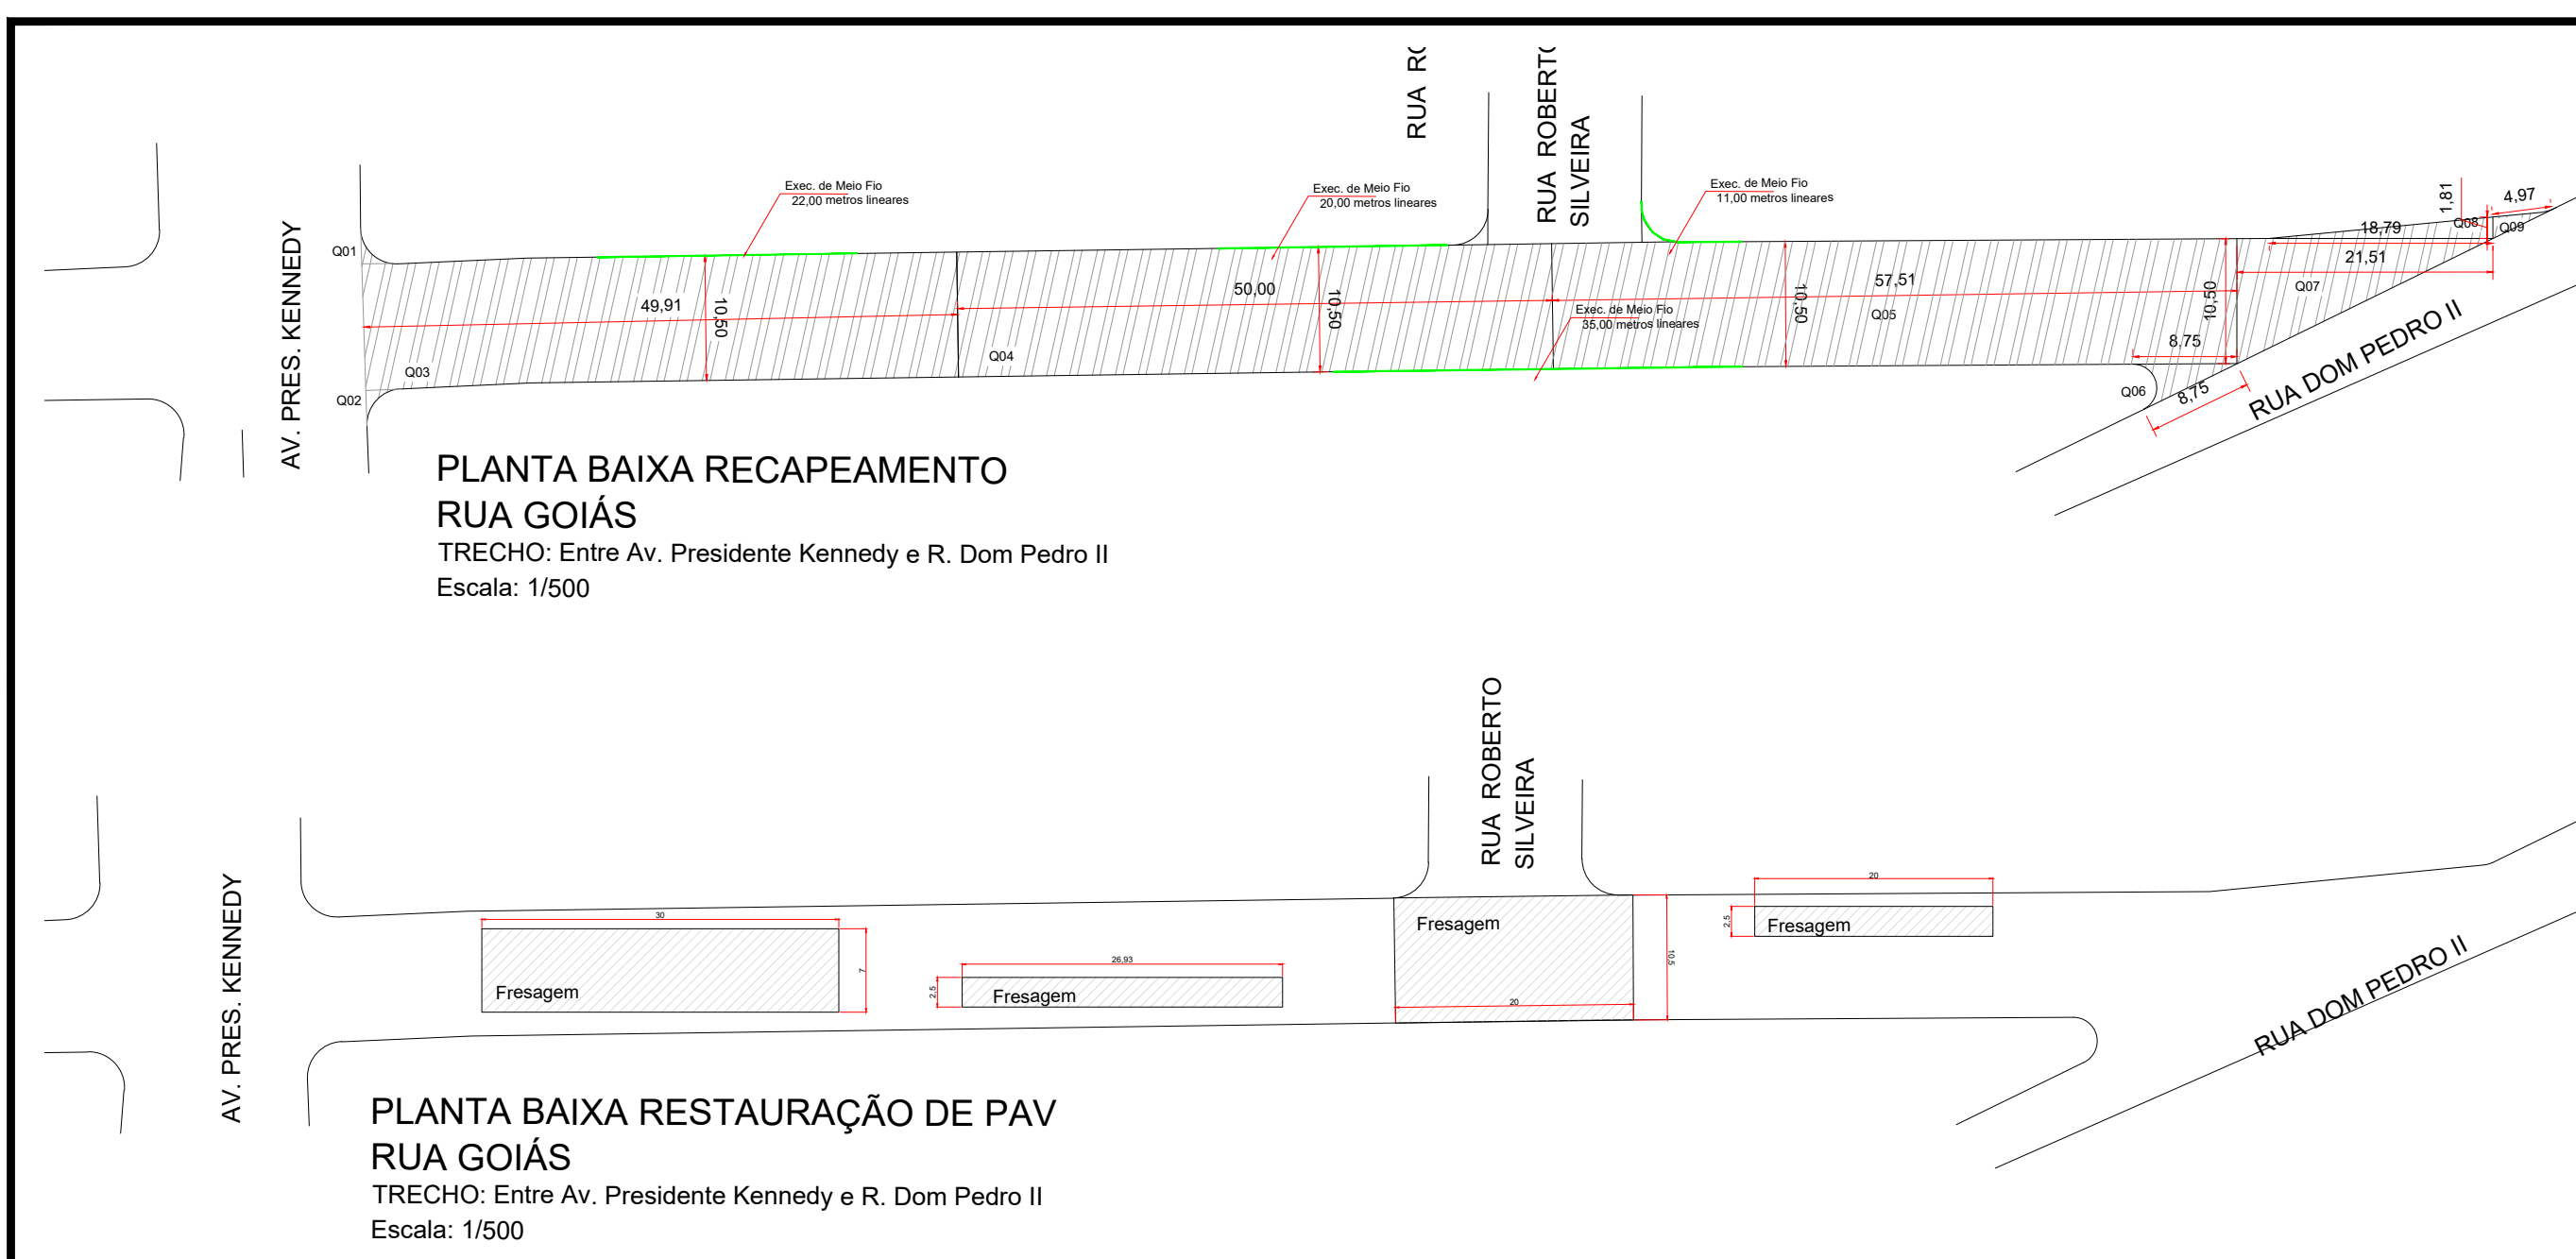

QUADRO DE ÁREAS					QUADRO DE ÁREAS				
RUA GOIÁS TRECHO: Entre Av. Presidente Kennedy e R. Dom Pedro II					RUA GOIÁS TRECHO: Entre Av. Presidente Kennedy e R. Dom Pedro II				
Item	Comp.	Largura	Descontos	Área m²	Item	Comp.	Largura	Descontos	Área m²
1.1 Q.01	3,00	3,00	7,06	1,94	1.1 Q.01	20,00	2,50		50,00
1.2 Q.02	3,00	3,00	7,06	1,94	1.2 Q.02	20,00	10,50		210,00
1.3 Q.03	49,91	10,50		524,06	1.3 Q.03	26,09	2,50		65,23
1.4 Q.04	50,00	10,50		525,00	1.4 Q.04	30,00	7,00		210,00
1.5 Q.05	57,10	10,50		599,55	1.5 Q.05				0,00
1.6 Q.06	8,75	8,75	62,10	14,46					
1.7 Q.07	51,51	10,50	270,43	270,43					
1.8 Q.08	18,79	1,81	17,00	17,01					
1.9 Q.09	4,97	1,81	4,50	4,50					
Total de Área					Total de Área				
1.958,89					537,31				
RECAPÉ					RECUPERAÇÃO DE PAVIMENTO (REMENDO PROFUNDO)				
Total de Área					0,00				
1.958,89					0,00				
Total de Área					0,00				
1.958,89					0,00				

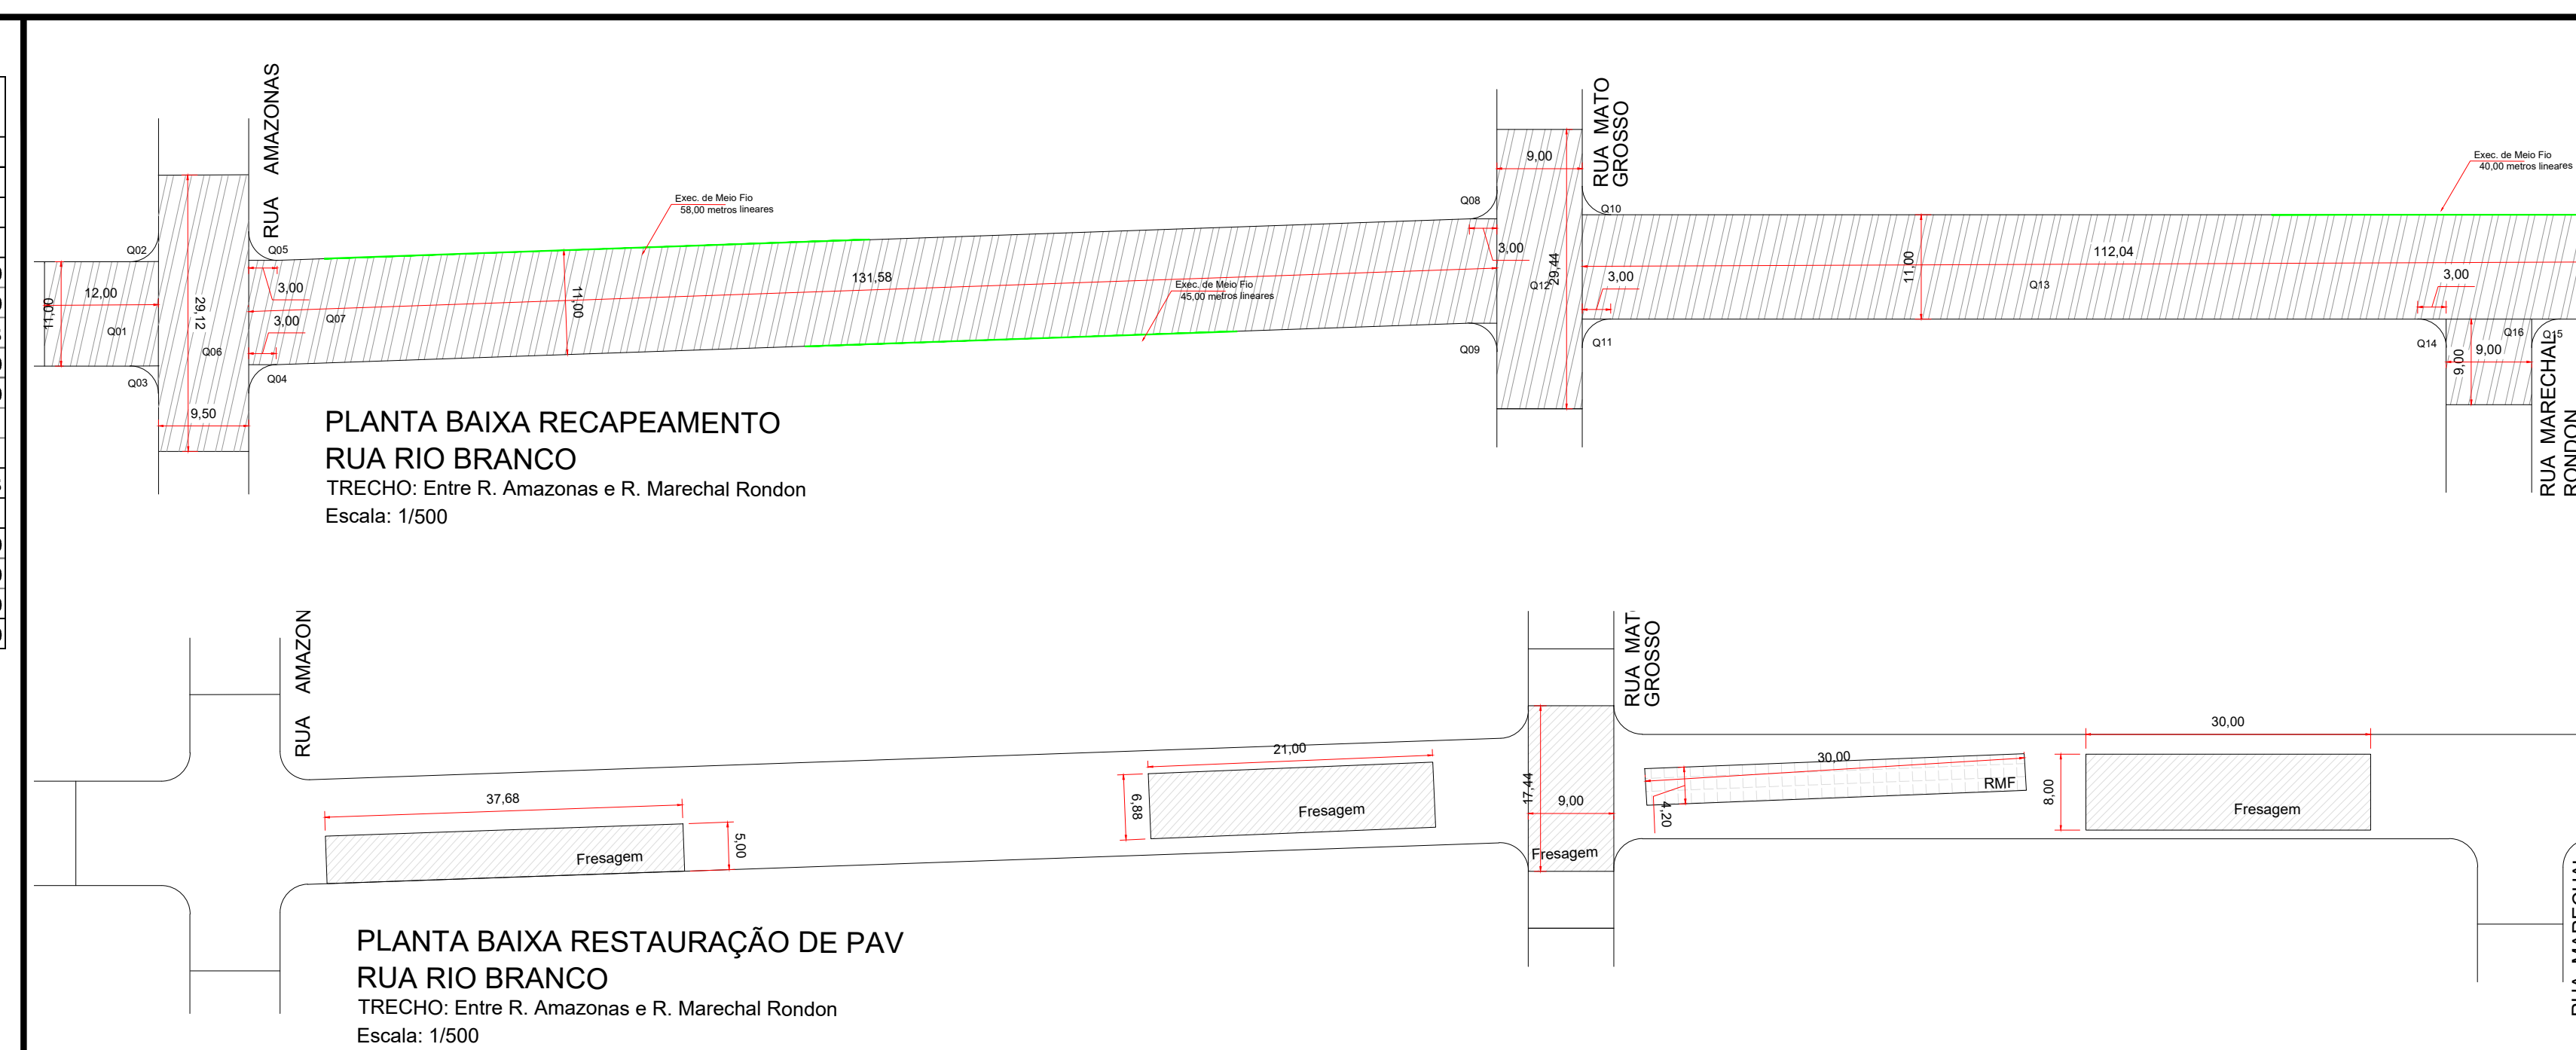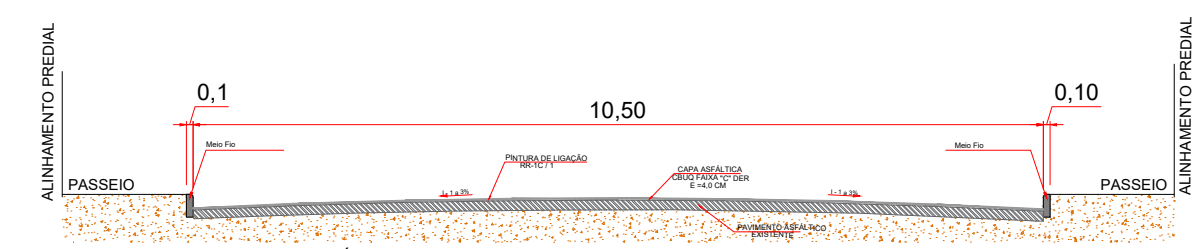


QUADRO DE ÁREAS					QUADRO DE ÁREAS				
RUA RIO BRANCO TRECHO: Entre R. Amazonas e R. Marechal Rondon					RUA RIO BRANCO TRECHO: Entre R. Amazonas e R. Marechal Rondon				
Item	Comp.	Largura	Descontos	Área m²	Item	Comp.	Largura	Descontos	Área m²
1.1 Q.01	12,00	11,00		132,00	1.1 Q.01	37,68	5,00		188,40
1.2 Q.02	3,00	3,00	7,06	1,94	1.2 Q.02	21,00	4,88		144,48
1.3 Q.03	3,00	3,00	7,06	1,94	1.3 Q.03	9,00	17,44		156,96
1.4 Q.04	3,00	3,00	7,06	1,94	1.4 Q.04	30,00	8,00		240,00
1.5 Q.05	3,00	3,00	7,06	1,94	1.5 Q.05				0,00
1.6 Q.06	29,12	9,50		276,64					
1.7 Q.07	111,58	11,00		1.447,38					
1.8 Q.08	3,00	3,00	7,06	1,94					
1.9 Q.09	3,00	3,00	7,06	1,94					
1.10 Q.10	3,00	3,00	7,06	1,94					
1.11 Q.11	3,00	3,00	7,06	1,94					
1.12 Q.12	29,44	9,00		264,96					
1.13 Q.13	112,04	11,00		1.232,44					
1.14 Q.14	3,00	3,00	7,06	1,94					
1.15 Q.15	3,00	3,00	7,06	1,94					
1.16 Q.16	9,00	9,00		81,00					
1.17 Q.17				0,00					
Total de Área					Total de Área				
3.453,82					729,84				
RECAPÉ					RECUPERAÇÃO DE PAVIMENTO (REMENDO PROFUNDO)				
Total de Área					0,00				
3.453,82					0,00				
Total de Área					0,00				
3.453,82					0,00				

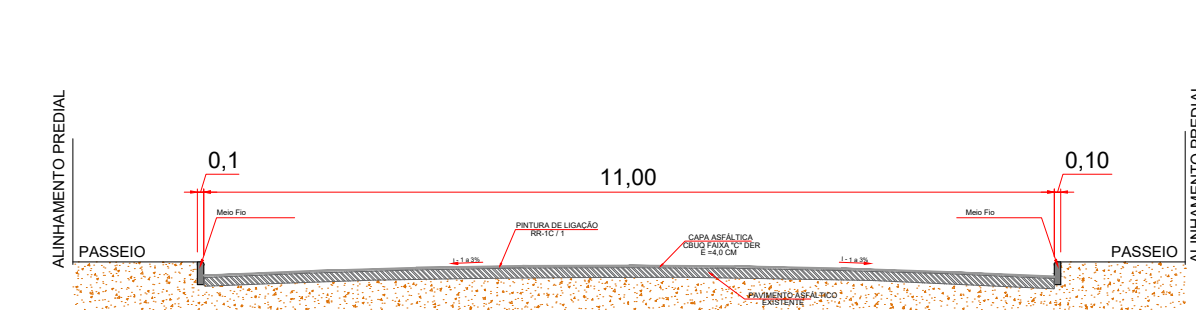

QUADRO DE ÁREAS					QUADRO DE ÁREAS				
RUA SETE DE SETEMBRO TRECHO: Entre Rua Zacaria de Vasconcelos e Rua do Comércio					RUA SETE DE SETEMBRO TRECHO: Entre Rua Zacaria de Vasconcelos e Rua do Comércio				
Item	Comp.	Largura	Descontos	Área m²	Item	Comp.	Largura	Descontos	Área m²
1.1 Q.01	9,25	11,27		104,25	1.1 Q.01	60,51	1,76		106,50
1.2 Q.02	2,47	1,99	2,46	2,46	1.2 Q.02	71,97	5,00		359,85
1.3 Q.03	1,99	2,21		4,40	1.3 Q.03	144,58	5,26		760,49
1.4 Q.04	2,50	2,15		5,38	1.34 Q.34	134,19	2,15		288,51
1.5 Q.05	4,04	28,94		117,71	1.35 Q.35	23,76	23,88		567,89
1.6 Q.06	5,21	28,94	75,39	75,39	1.36 Q.36	68,28	1,90		129,73
1.7 Q.07	5,91	3,06	11,10	6,98	1.37 Q.37	70,47	11,72		825,91
1.8 Q.08	10,32	4,13	24,50	28,12	1.38 Q.38	2,19	1,90		2,08
1.9 Q.09	4,19	1,58		6,62	1.39 Q.39	3,46	2,25		3,89
1.10 Q.10	4,19	2,00	4,19	4,19	1.40 Q.40	2,70	34,65		93,56
1.11 Q.11	10,27	3,68		37,28	1.41 Q.41	2,51	34,46		86,49
1.12 Q.12	9,22	12,78	52,00	66,66	1.42 Q.42	1,87	2,76		2,58
1.13 Q.13	3,91	7,78		30,42	1.43 Q.43	3,12	2,10		3,27
1.14 Q.14	15,00	2,05	4,30	26,45	1.44 Q.44	69,00	2,10		146,79
1.15 Q.15	33,74	1,91		64,32	1.45 Q.45	3,36	2,10		3,53
1.16 Q.16	64,10	4,00		256,40	1.46 Q.46	90,87	8,17		743,38
1.17 Q.17	71,22	1,86		132,47	1.47 Q.47	25,88	24,82		456,99
1.18 Q.18	2,47	1,86	2,29	2,30	1.48 Q.48	2,79	2,17		3,05
1.19 Q.19	2,55	2,15	2,74	2,74	1.49 Q.49	73,32	2,17		159,10
1.20 Q.20	20,68	19,64	220,00	386,16	1.50 Q.50	2,76	2,17		3,00
1.21 Q.21	6,57	2,41	7,91	7,91	1.51 Q.51	13,14	5,69		45,07
1.22 Q.22	5,42	1,90	5,15	5,15	1.52 Q.52	2,41	1,87		2,26
1.23 Q.23	6,57	19,98		131,27	1.53 Q.53	34,75	1,87		64,98
1.24 Q.24	16,47	8,90		146,58	1.54 Q.54	2,38	1,87		2,22
1.25 Q.25	6,60	9,96	10,00	53,78	1.55 Q.55	89,20	10,17		871,56
1.26 Q.26	2,10	6,50	0,95	12,70	1.56 Q.56	13,08	9,12		119,29
1.27 Q.27	5,81	19,64		114,11					
1.28 Q.28	5,12	10,91		55,75					
1.29 Q.29	5,12	4,83	12,36	12,37					
1.30 Q.30	2,06	1,76	1,81	1,82					
Total de Área					Total de Área				
7.500,73					1.676,24				
RECAPÉ					RECUPERAÇÃO DE PAVIMENTO (REMENDO PROFUNDO)				
Total de Área					0,00				
7.500,73					0,00				
Total de Área					0,00				
7.500,73					0,00				


QUADRO DE ÁREAS					QUADRO DE ÁREAS				
RUA SETE DE SETEMBRO TRECHO: Entre Rua Zacaria de Vasconcelos e Rua do Comércio					RUA SETE DE SETEMBRO TRECHO: Entre Rua Zacaria de Vasconcelos e Rua do Comércio				
Item	Comp.	Largura	Descontos	Área m²	Item	Comp.	Largura	Descontos	Área m²
1.1 Q.01	20,00	6,55		131,00	1.1 Q.01	20,00	6,55		131,00
1.2 Q.02	20,45	4,00		81,80	1.2 Q.02	20,45	4,00		81,80
1.3 Q.03	20,82	3,50		72,87	1.3 Q.03	20,82	3,50		72,87
1.4 Q.04	29,33	5,00		146,65	1.4 Q.04	29,33	5,00		146,65
1.5 Q.05	36,63	2,50		91,58	1.5 Q.05	36,63	2,50		91,58
1.6 Q.06	47,97	2,50		119,93	1.6 Q.06	47,97	2,50		119,93
1.7 Q.07	2,67	9,86		26,33	1.7 Q.07	2,67	9,86		26,33
1.8 Q.08	24,70	23,84		589,55	1.8 Q.08	24,70	23,84		589,55
1.9 Q.09	23,12	5,00		115,60	1.9 Q.09	23,12	5,00		115,60
1.10 Q.10	32,02	5,00		160,10	1.10 Q.10	32,02	5,00		160,10
1.11 Q.11	29,88	11,24		336,09	1.11 Q.11	29,88	11,24		336,09
1.12 Q.12	88,44	2,00		176,88	1.12 Q.12	88,44	2,00		176,88
1.13 Q.13				0,00	1.13 Q.13				0,00
1.14 Q.14				0,00	1.14 Q.14				0,00
1.15 Q.15				0,00	1.15 Q.15				0,00
Total de Área					Total de Área				
1.676,24					1.676,24				
RECUPERAÇÃO DE PAVIMENTO (REMENDO PROFUNDO)					RECUPERAÇÃO DE PAVIMENTO (REMENDO PROFUNDO)				
Total de Área					Total de Área				
0,00					0,00				
0,00					0,00				
0,00					0,00				

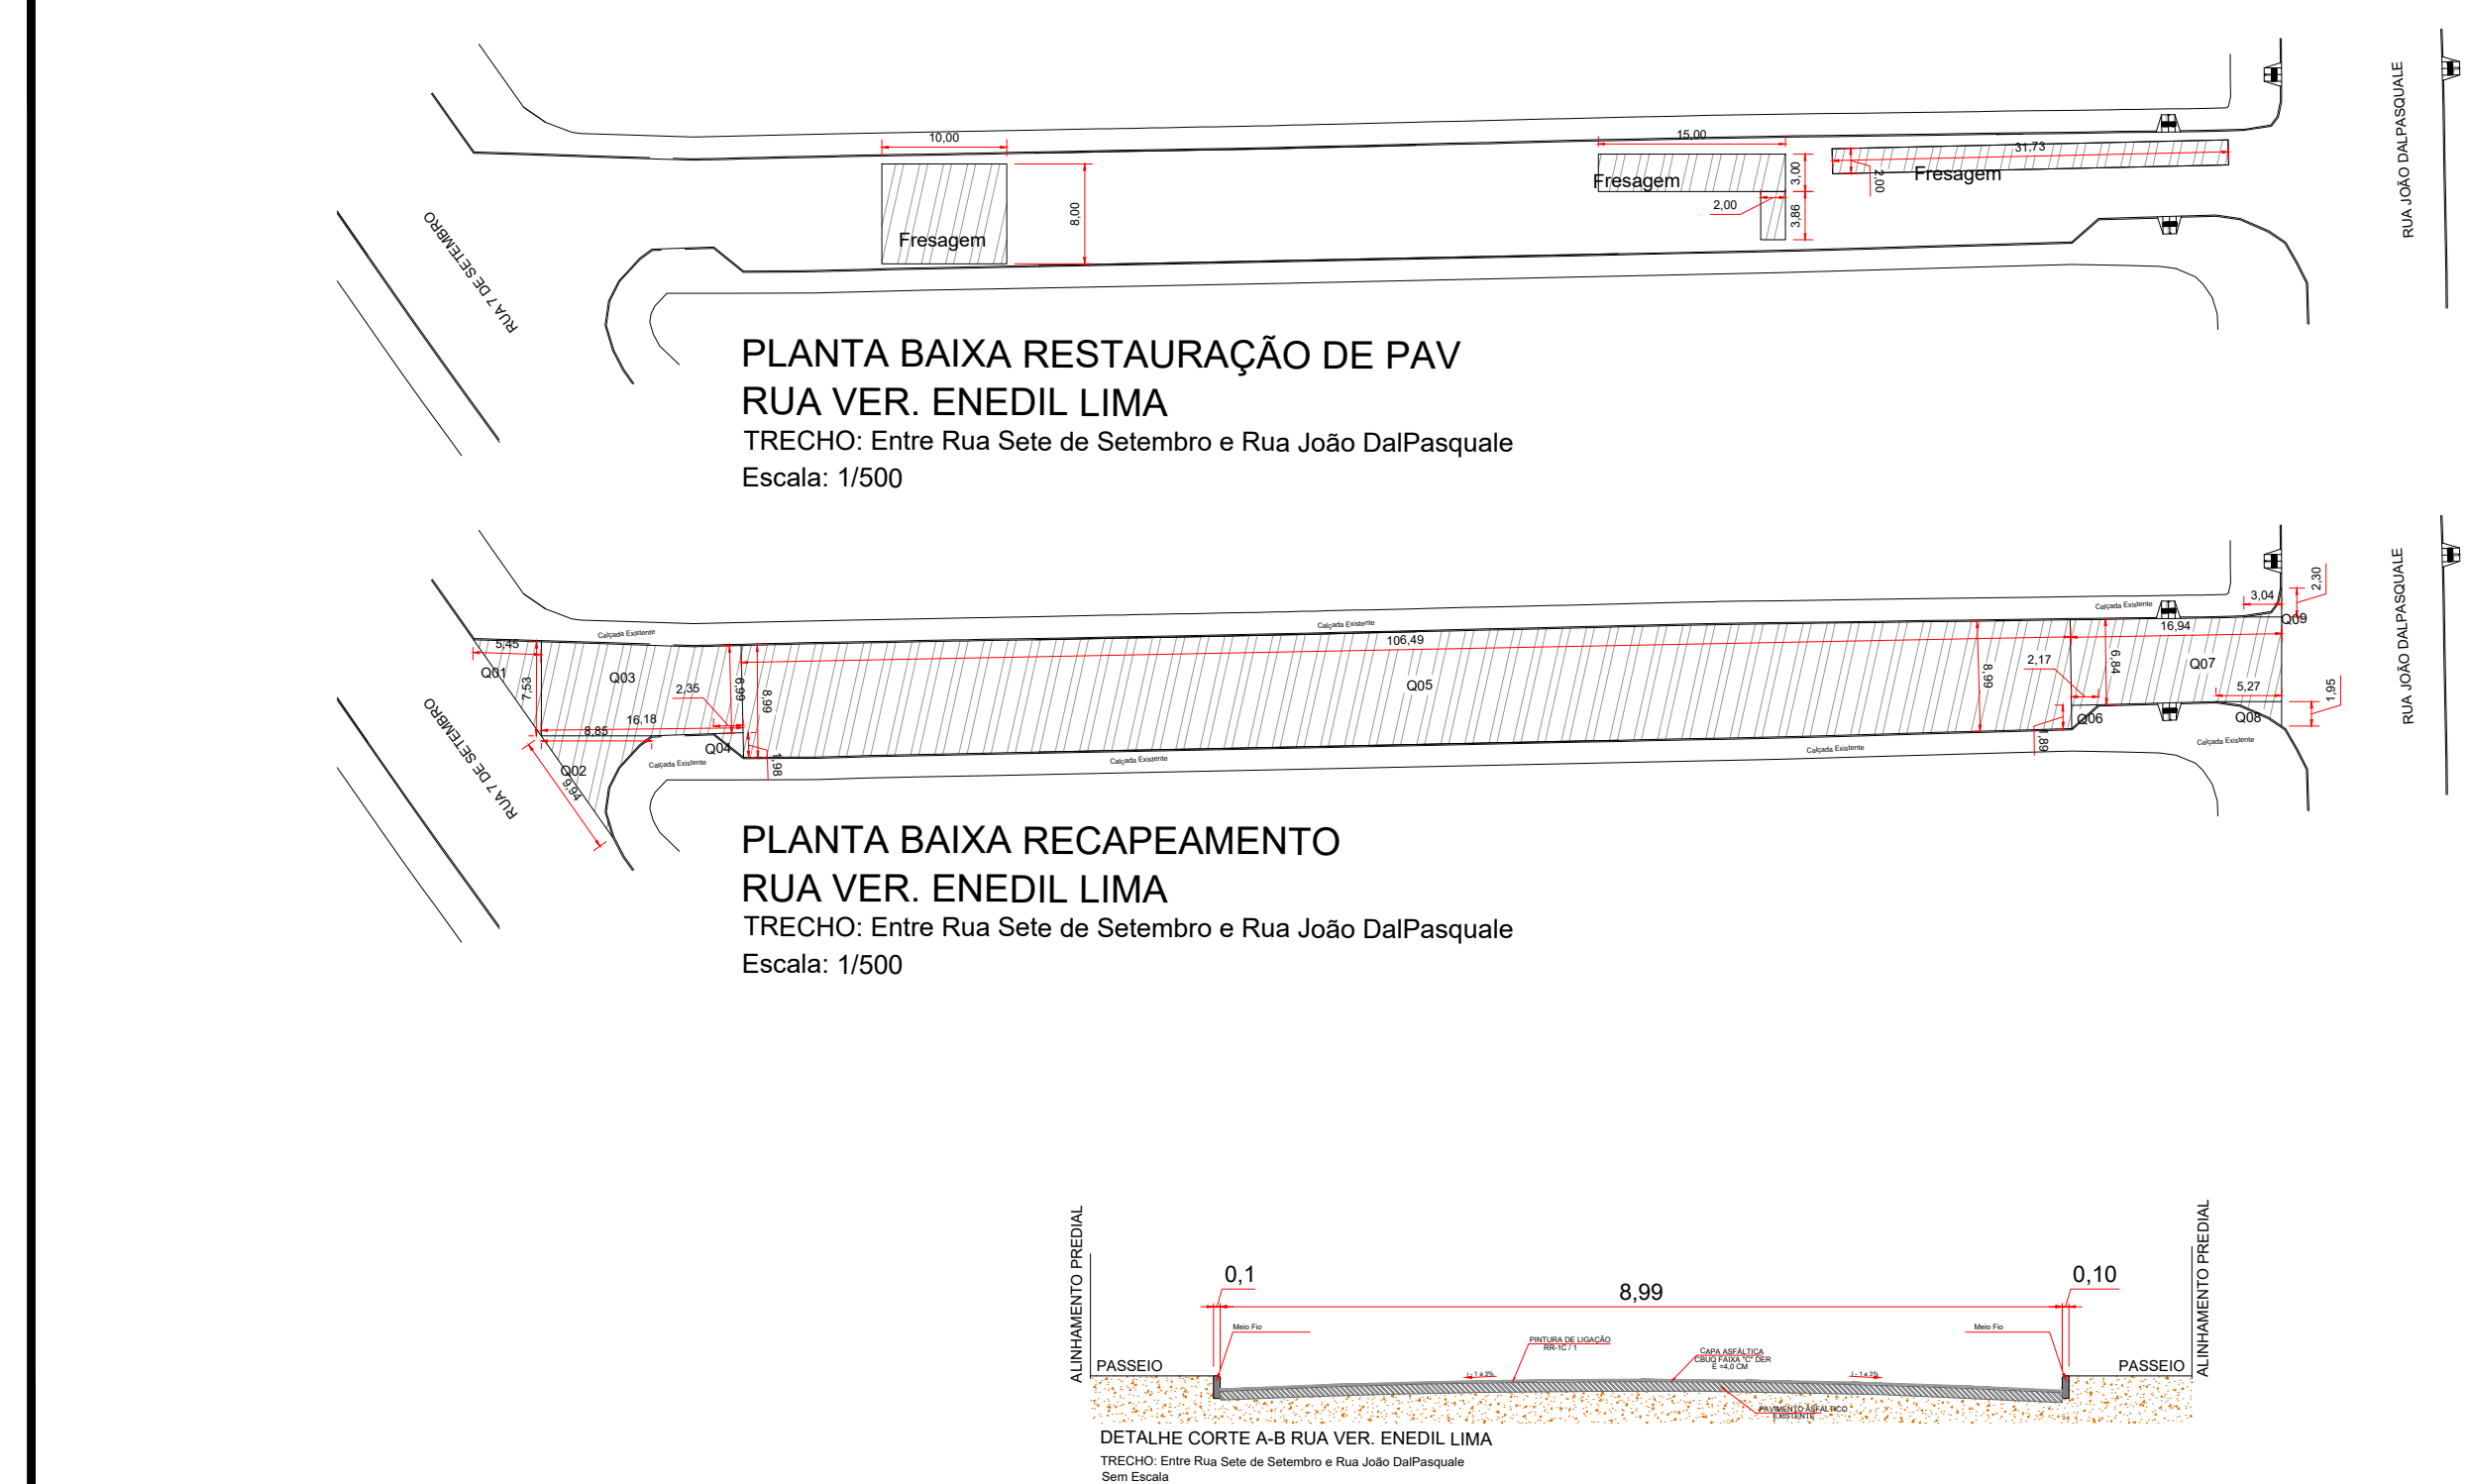


QUADRO DE ÁREAS					QUADRO DE ÁREAS				
RUA VER. ENEDIL LIMA TRECHO: Entre Rua Sete de Setembro e Rua João DaPasquale					RUA VER. ENEDIL LIMA TRECHO: Entre Rua Sete de Setembro e Rua João DaPasquale				
Item	Comp.	Largura	Descontos	Área m²	Item	Comp.	Largura	Descontos	Área m²
1.1 Q.01	5,45	7,53	20,52	20,52	1.1 Q.01	5,45	7,53	20,52	20,52
1.2 Q.02	9,94	8,85	60,00	27,97	1.2 Q.02	9,94	8,85	60,00	27,97
1.3 Q.03	10,18	6,99		113,10	1.3 Q.03	10,18	6,99		113,10
1.4 Q.04	2,35	1,88	2,21	2,21	1.4 Q.04	2,35	1,88	2,21	2,21
1.5 Q.05	106,49	8,99		967,35	1.5 Q.05	106,49	8,99		967,35
1.6 Q.06	2,17	1,89	2,05	2,05	1.6 Q.06	2,17	1,89	2,05	2,05
1.7 Q.07	16,94	6,84		115,87	1.7 Q.07	16,94	6,84		115,87

QUADRO DE ÁREAS					
ITEM	DESCRIÇÃO				
AV. PREFEITO DEDI BARICHELLO MONTAGNER					
TRECHO: Entre Travessa Juvenio Plana e Travessa Domingos Batiston					
	Item	Comp.	Largura	Descontos	Área m²
RECAPE					
1.1	Q.01	63,27			632,70
1.2	Q.02	4,75	4,24	10,07	10,07
1.3	Q.03	10,96	5,79		63,46
1.4	Q.04	32,94			329,40
1.5	Q.05	12,68		35,60	68,50
1.6	Q.06	28,62			286,20
1.7	Q.07	30,27	6,07		183,34
1.8	Q.08	30,27		156,00	326,20
1.9	Q.09	66,64			666,40
1.10	Q.10	3,50	1,21	2,29	2,29
1.11	Q.11	6,50		10,79	10,79
1.12	Q.12	13,50	22,28		300,78
1.13	Q.13	14,45	7,00		101,15
1.14	Q.14	9,52	7,00		66,64
1.15	Q.15	15,00	13,34	35,30	164,80
1.16	Q.16	3,50	1,71	2,99	3,00
1.17	Q.17	20,23			70,81
1.18	Q.18	3,50	1,71	2,99	3,00
1.19	Q.19	2,27	3,50	3,97	3,98
1.20	Q.20	1,79	3,50	3,13	3,14
1.21	Q.21	45,46			159,11
1.22	Q.22	152,03			1.520,30
1.23	Q.23	7,07	6,84	37,50	10,86
1.24	Q.24	12,61	12,00		151,32
1.25	Q.25	12,49	12,00	74,94	74,94
1.26	Q.26	15,16	9,14	53,00	85,56
1.27	Q.27	3,00	3,00	7,06	1,94
1.28	Q.28	9,82	5,93		58,23
1.29	Q.29	3,00	3,00	7,06	1,94
1.30	Q.30	41,81			418,10
1.31	Q.31	3,35	3,50	5,86	5,87
1.32	Q.32	52,22			182,77
1.33	Q.33	3,79	3,50	6,63	6,64
1.34	Q.34	4,77	10,00	32,00	15,70
1.35	Q.35	2,71	3,00	4,06	4,07
1.36	Q.36	53,52	3,00		160,56
1.37	Q.37	2,62	3,00	3,93	3,93
1.38	Q.38	21,48	12,00	107,00	150,76
1.39	Q.39	106,71			1.056,43
1.40	Q.40	65,31			653,10
1.41	Q.41	53,31			186,59
Total de Área					8.216,78


QUADRO DE ÁREAS					
ITEM	DESCRIÇÃO				
AV. PREFEITO DEDI BARICHELLO MONTAGNER					
TRECHO: Entre Travessa Juvenio Plana e Travessa Domingos Batiston					
Item	Comp.	Largura	Descontos	Área m²	
RECUPERAÇÃO DE PAVIMENTO (FRESAGEM)					
1.1	Q.01	28,21	5,00		141,05
1.2	Q.02	49,33	7,00		345,31
1.3	Q.03	34,22	6,00		205,32
1.4	Q.04	34,22	3,00		102,66
1.5	Q.05	62,93	3,00		188,79
1.6	Q.06				0,00
Total de Área					983,13
RECUPERAÇÃO DE PAVIMENTO (REMENDO PROFUNDO)					
1.1	Q.01	80,00	4,00		126,00
1.2	Q.02				0,00
1.3	Q.03				0,00
Total de Área					126,00

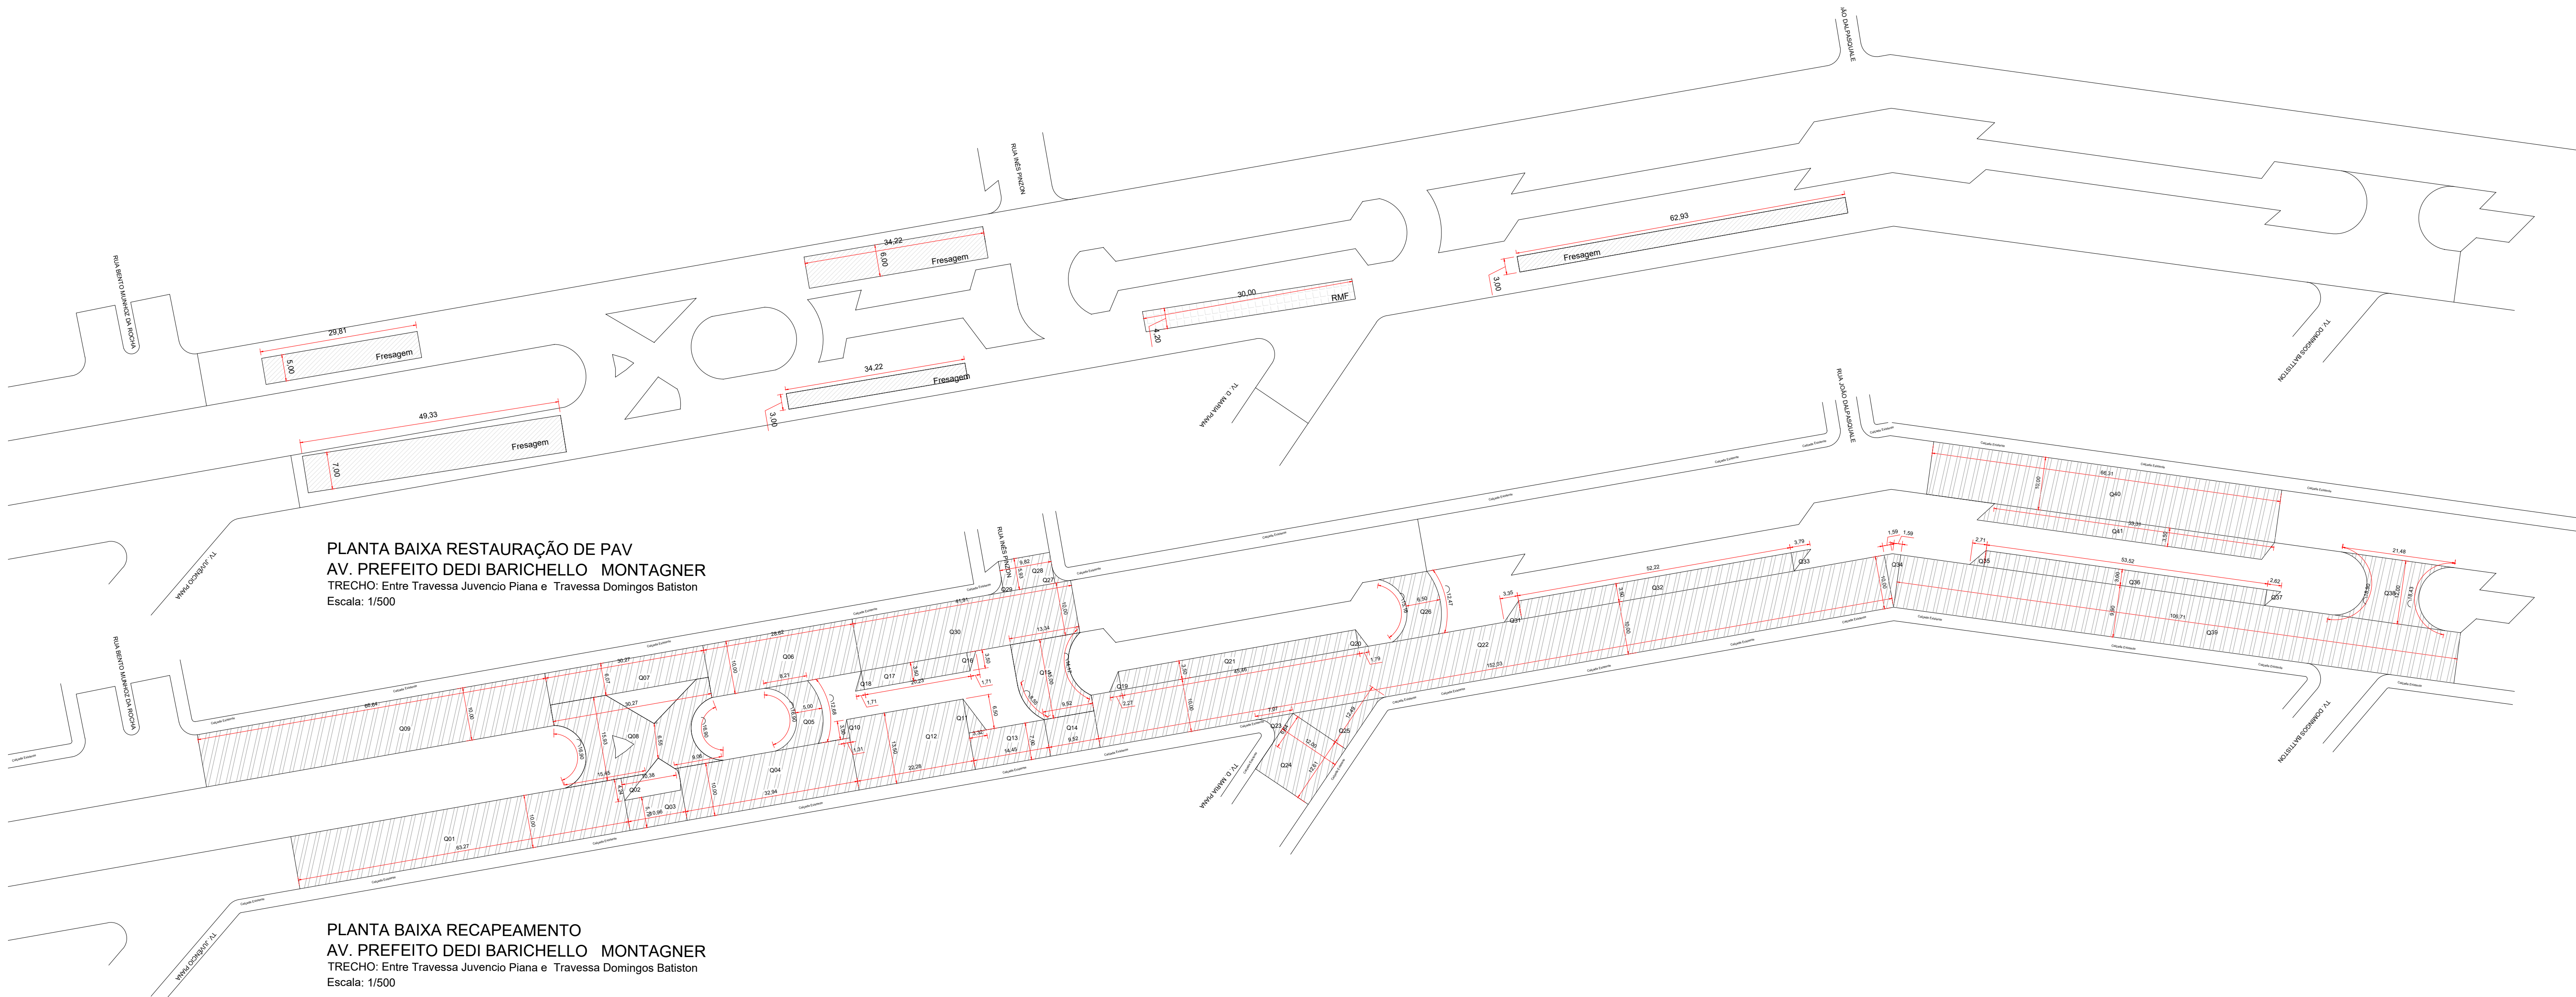



QUADRO DE ÁREAS				
ITEM	DESCRIÇÃO			
RUA 28 DE NOVEMBRO TRECHO: Entre Oswaldo Cruz e Heitor Ferrari Habilito				
Item	Comp.	Largura	Descontos	Área m²
RECAPE				
1.1 Q.01	2,00	2,32	2,32	2,32
1.2 Q.02	25,50	2,00		51,00
1.3 Q.03	27,82	11,40		317,15
1.4 Q.04	1,54	3,17	3,85	1,09
1.5 Q.05	23,55	11,00		259,05
1.6 Q.06	6,22	8,26	40,00	11,38
1.7 Q.07	10,85	15,28		166,40
1.8 Q.08	5,00	0,82	2,05	2,05
1.9 Q.09	2,00	2,00	2,00	2,00
1.10 Q.10	70,85	2,00		141,70
1.11 Q.11	1,60	2,00	1,60	1,60
1.12 Q.12	83,45	9,81		818,64
1.13 Q.13	80,14	1,80		144,25
1.14 Q.14	2,00	1,80	1,80	1,80
Total de Área				1.920,37

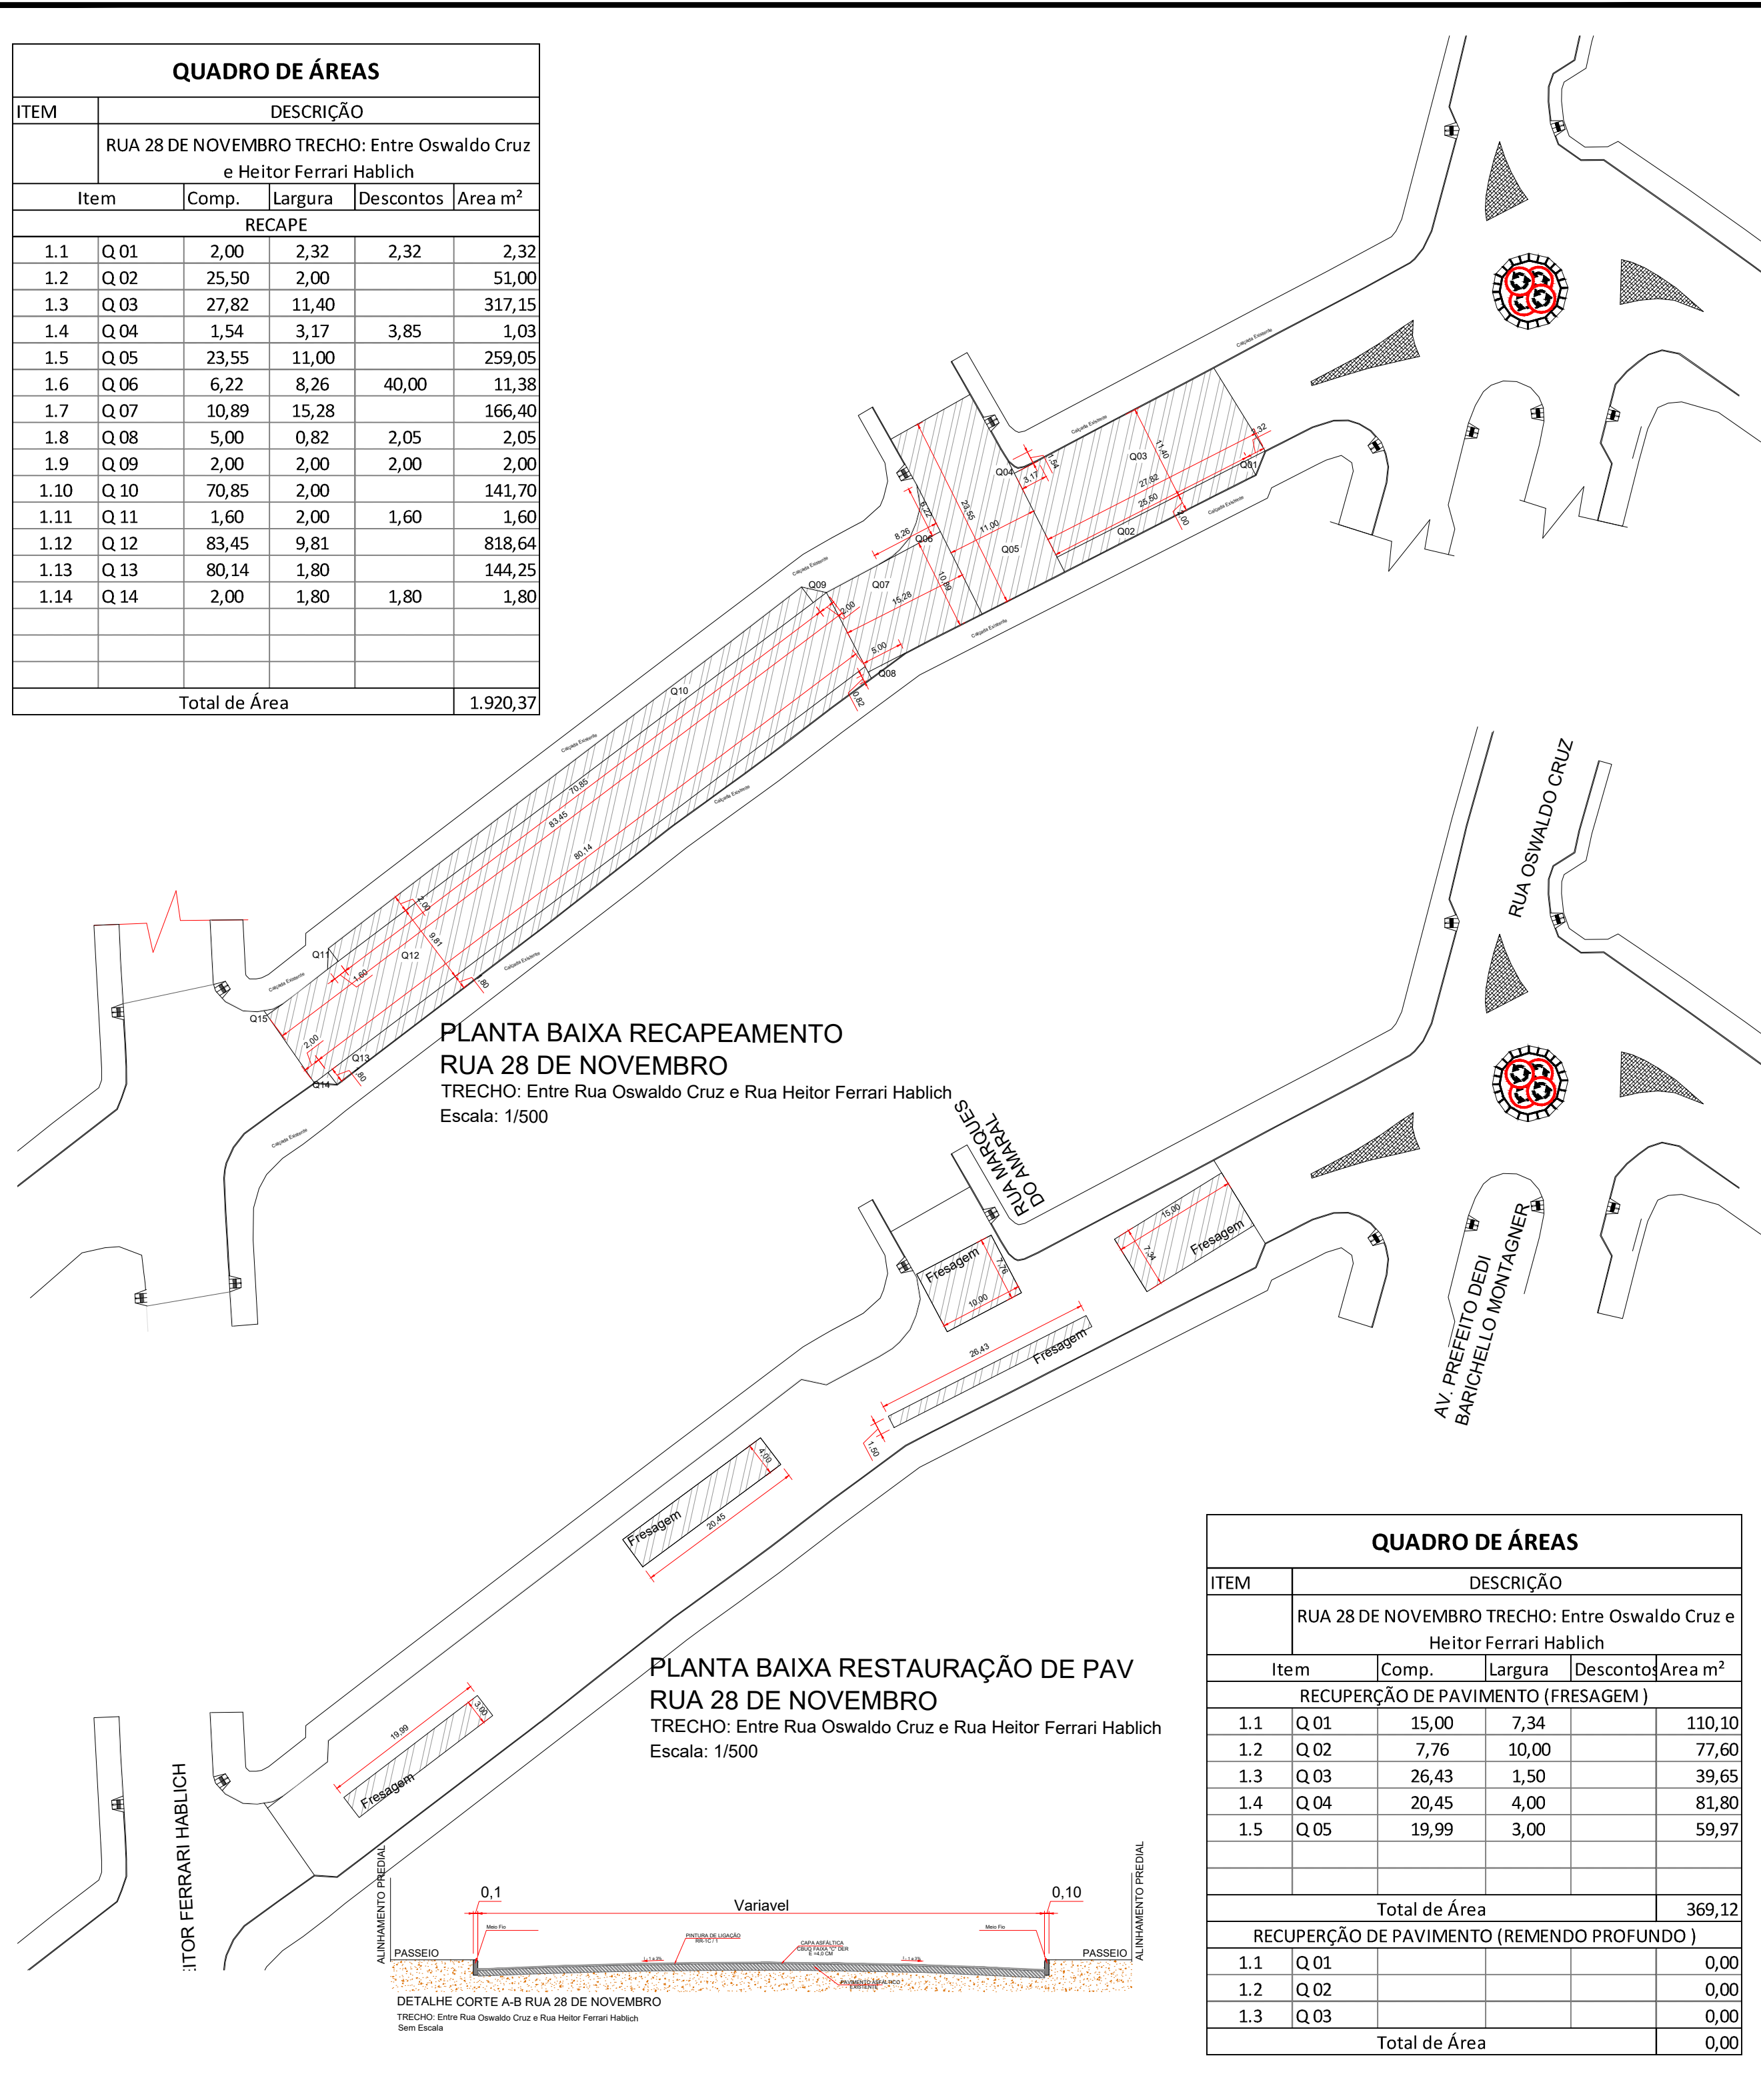



QUADRO DE ÁREAS				
ITEM	DESCRIÇÃO			
RUA 28 DE NOVEMBRO TRECHO: Entre Oswaldo Cruz e Heitor Ferrari Habilito				
Item	Comp.	Largura	Descontos	Área m²
RECUPERAÇÃO DE PAVIMENTO (FRESAGEM)				
1.1	Q 01	15,00	7,34	110,10
1.2	Q 02	7,76	10,00	77,60
1.3	Q 03	26,43	1,50	39,65
1.4	Q 04	20,45	4,00	81,80
1.5	Q 05	19,99	3,00	59,97
Total de Área				369,12
RECUPERAÇÃO DE PAVIMENTO (REMENDO PROFUNDO)				
1.1	Q 01			0,00
1.2	Q 02			0,00
1.3	Q 03			0,00
Total de Área				0,00

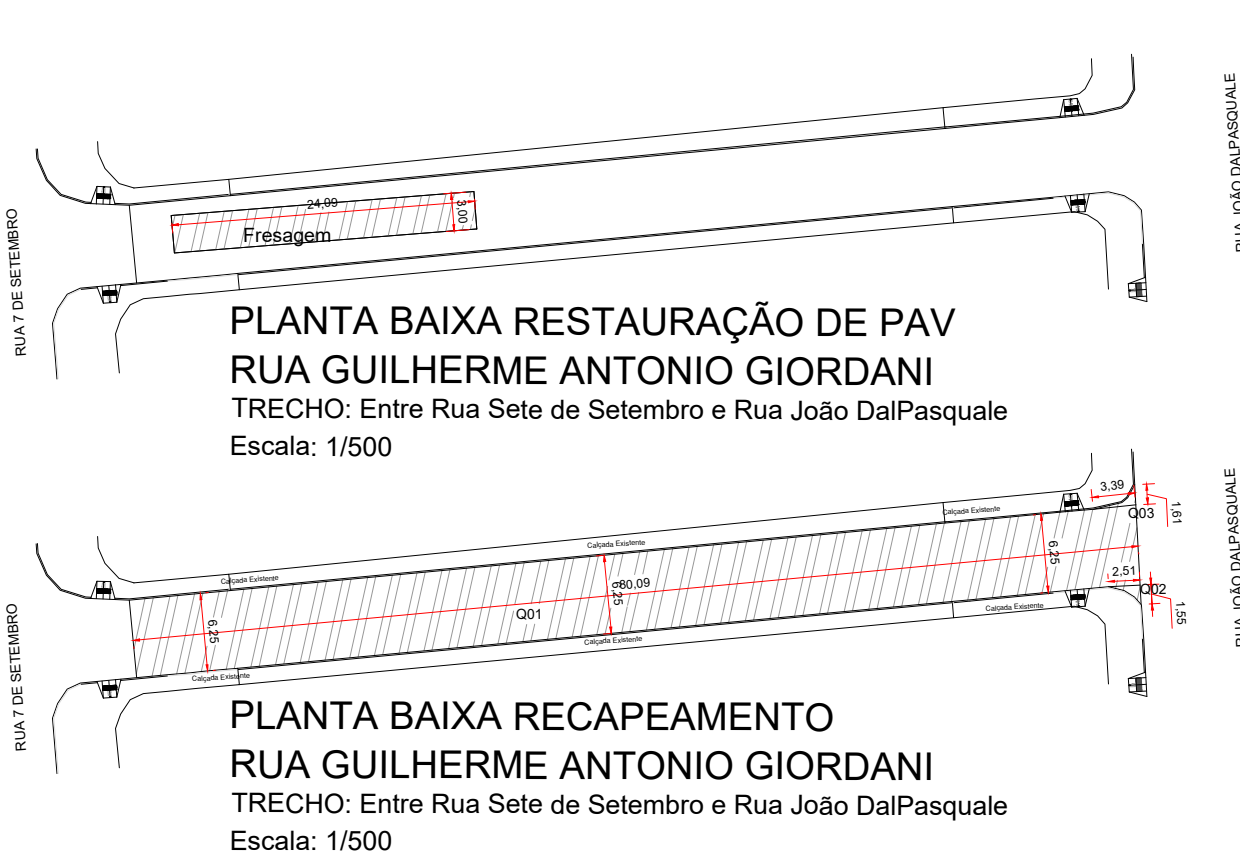



QUADRO DE ÁREAS				
ITEM	DESCRIÇÃO			
RUA GUILHERME ANTONIO GORDANI TRECHO: Entre Rua Sete de Setembro e Rua João DalPasquale				
Item	Comp.	Largura	Descontos	Área m²
RECAPE				
1.1 Q.01	80,09	6,25		500,56
1.2 Q.02	3,39	1,61	3,50	1,96
1.3 Q.03	1,55	2,61	2,55	1,50
1.4 Q.04				0,00
1.5 Q.05				0,00
1.6 Q.06				0,00
Total de Área				504,02
RECUPERAÇÃO DE PAVIMENTO (FRESAGEM)				
1.1 Q.01	24,09	3,00		72,27
1.2 Q.02				0,00
1.3 Q.03				0,00
1.4 Q.04				0,00
Total de Área				72,27
RECUPERAÇÃO DE PAVIMENTO (REMENDO PROFUNDO)				
1.1 Q.01				0,00
1.2 Q.02				0,00
1.3 Q.03				0,00
Total de Área				0,00

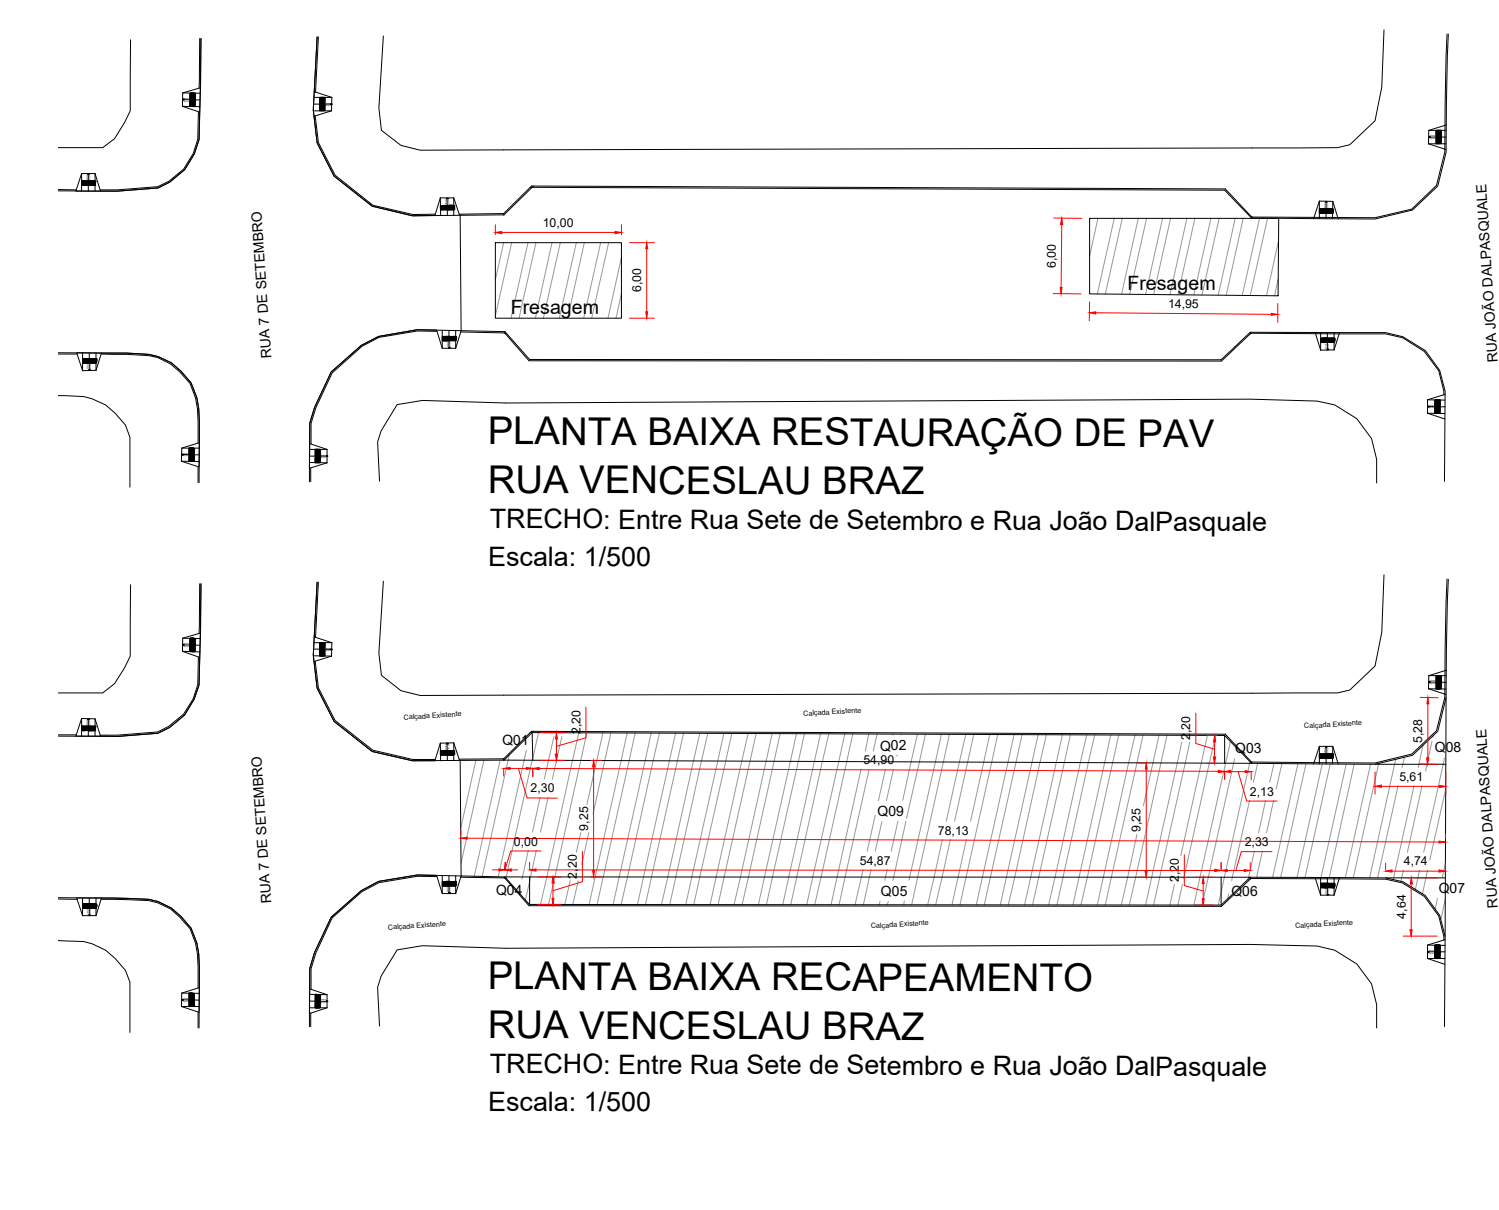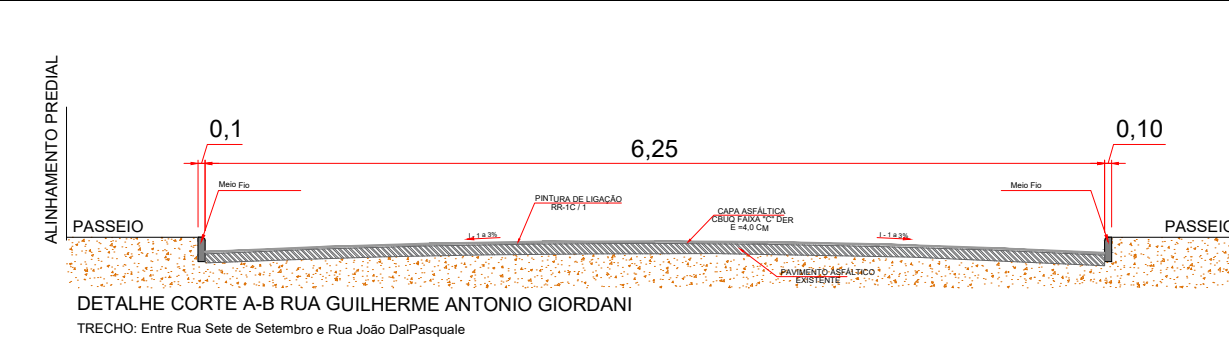

QUADRO DE ÁREAS					
ITEM	DESCRIÇÃO				
RUA VENCESLAU BRAZ TRECHO: Entre Rua Sete de Setembro e Rua João DalPasquale					
Item	Comp.	Largura	Descontos	Área m²	
RECAPE					
1.1	Q.01	2,20	2,30	5,03	0,00
1.2	Q.02	54,90	2,20		120,78
1.3	Q.03	2,20	2,13	2,34	2,35
1.4	Q.04	1,94	2,20	2,13	2,14
1.5	Q.05	54,97	2,20		120,71
1.6	Q.06	2,33	2,02	2,35	2,36
1.7	Q.07	4,74	4,64	16,01	5,98
1.8	Q.08	5,81	5,78	22,60	7,02
1.9	Q.09	78,13	9,25		721,70
Total de Área				984,07	
RECUPERAÇÃO DE PAVIMENTO (FRESAGEM)					
1.1	Q.01	10,00	6,00		60,00
1.2	Q.02	6,00	14,95		89,70
1.3	Q.03				0,00
1.4	Q.04				0,00
Total de Área				149,70	
RECUPERAÇÃO DE PAVIMENTO (REMENDO PROFUNDO)					
1.1	Q.01				0,00
1.2	Q.02				0,00
1.3	Q.03				0,00
Total de Área				0,00	

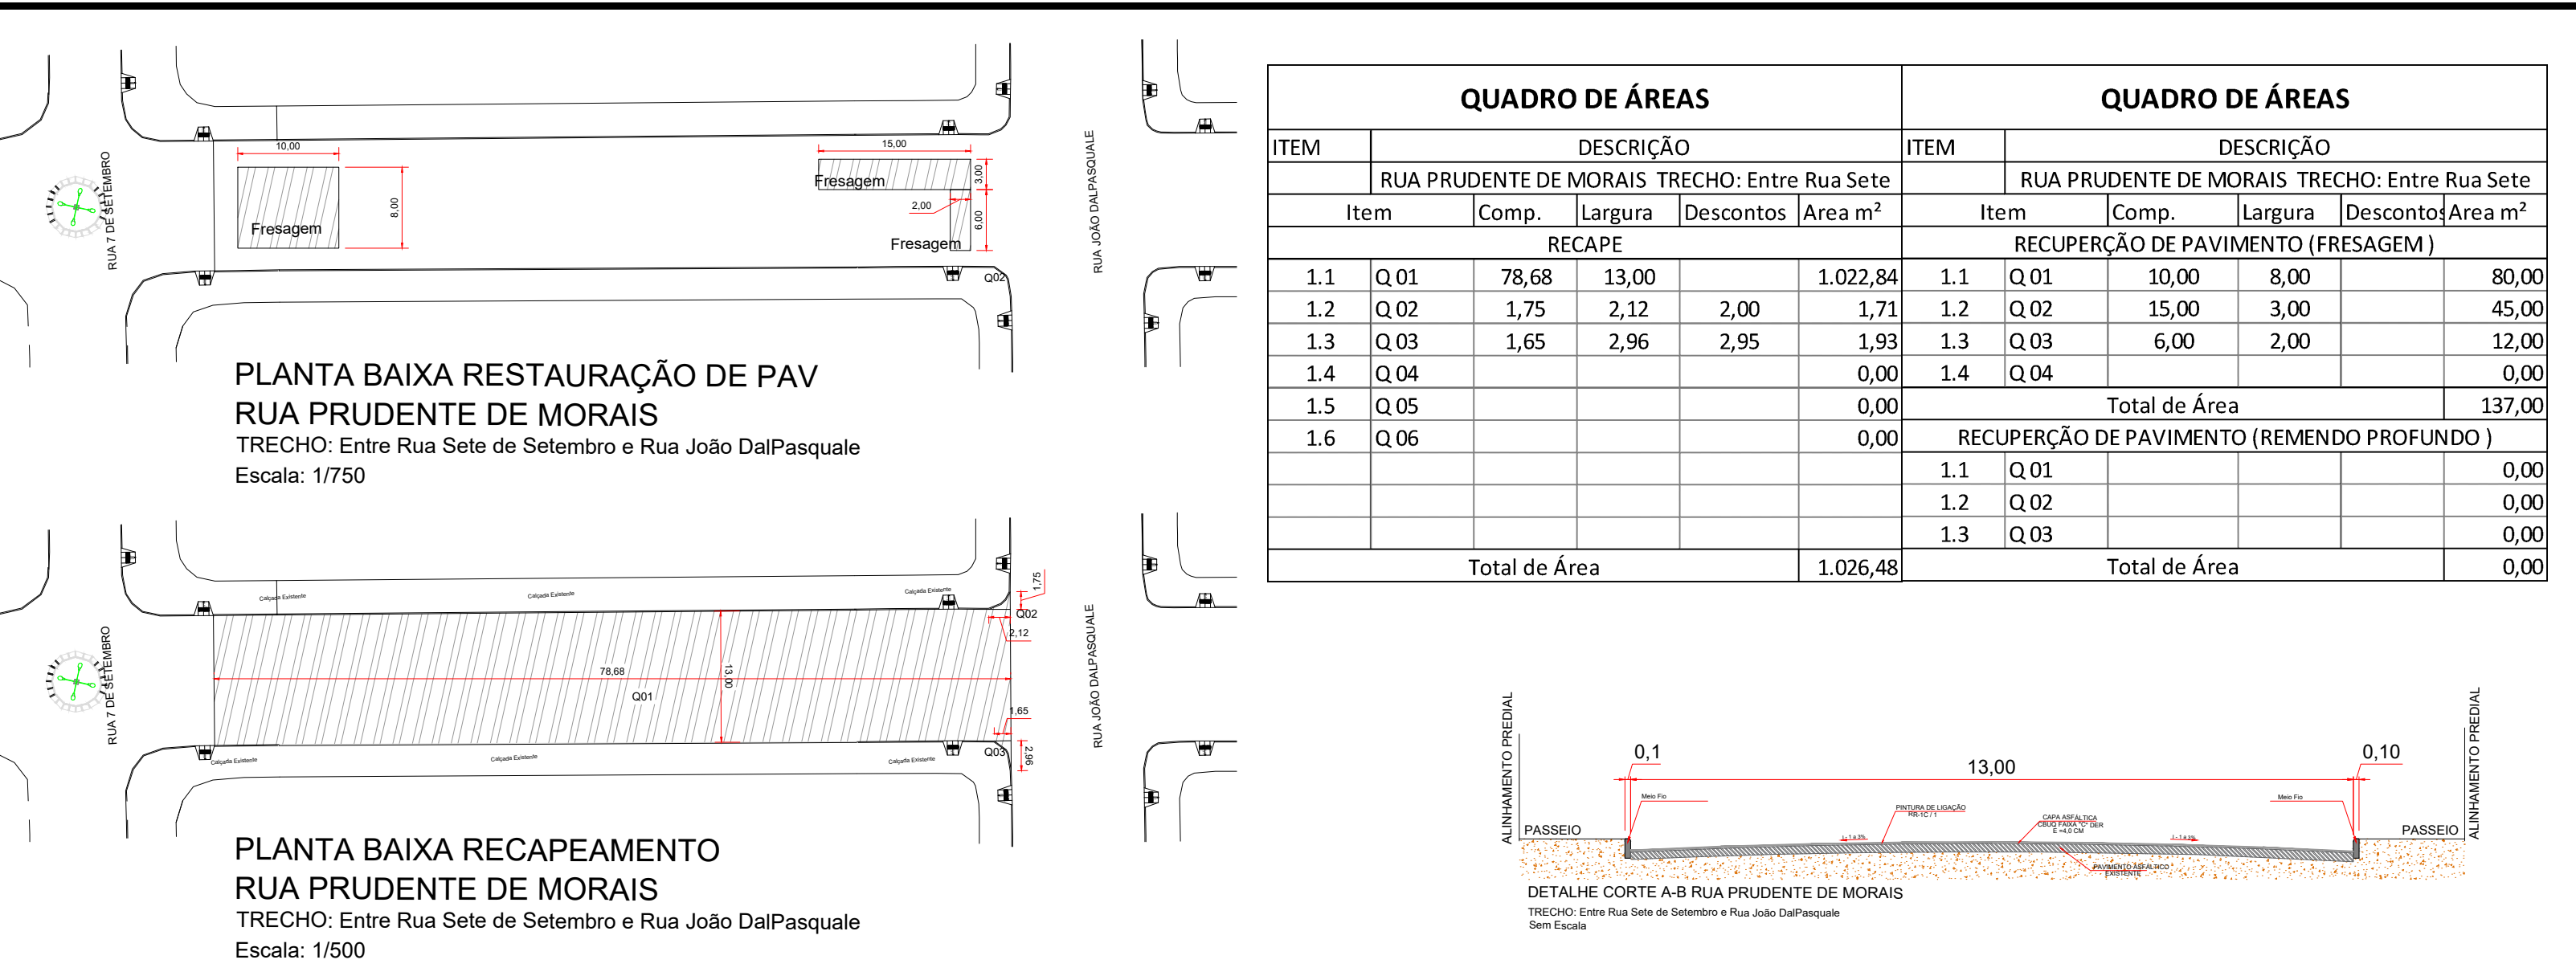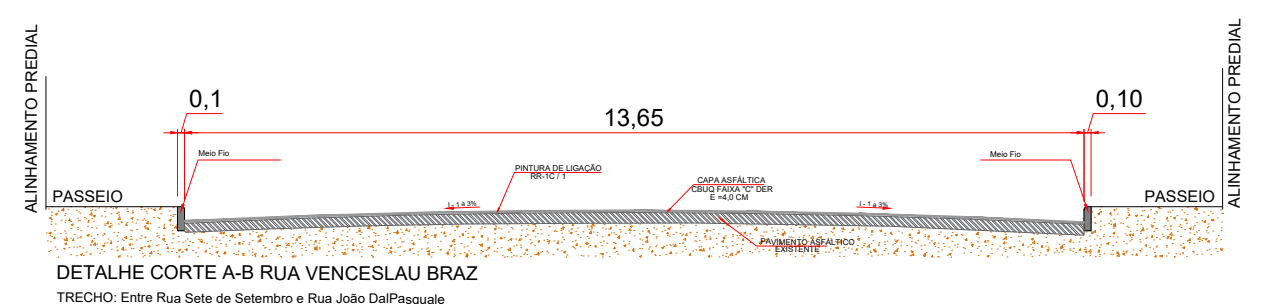

QUADRO DE ÁREAS					QUADRO DE ÁREAS				
ITEM	DESCRIÇÃO				ITEM	DESCRIÇÃO			
	RUA PRUDENTE DE MORAIS TRECHO: Entre Rua Sete de Setembro e Rua João DalPasquale					RUA PRUDENTE DE MORAIS TRECHO: Entre Rua Sete de Setembro e Rua João DalPasquale			
	Comp.	Largura	Descontos	Área m²		Comp.	Largura	Descontos	Área m²
RECAPE					RECUPERAÇÃO DE PAVIMENTO (REFARGEM)				
1.1	Q.01	78,68	13,00	1.029,84	1.1	Q.01	10,00	0,00	80,00
1.2	Q.02	1,75	2,12	2,00	1.2	Q.02	1,75	2,00	3,50
1.3	Q.03	1,65	2,96	2,95	1.3	Q.03	6,00	2,00	30,00
1.4	Q.04			0,00	1.4	Q.04			0,00
1.5	Q.05			0,00	Total de Área				113,50
1.6	Q.06			0,00	RECUPERAÇÃO DE PAVIMENTO (REMENDO PROFUNDO)				
					1.1	Q.01			0,00
					1.2	Q.02			0,00
					1.3	Q.03			0,00
Total de Área				1.036,48	Total de Área				0,00

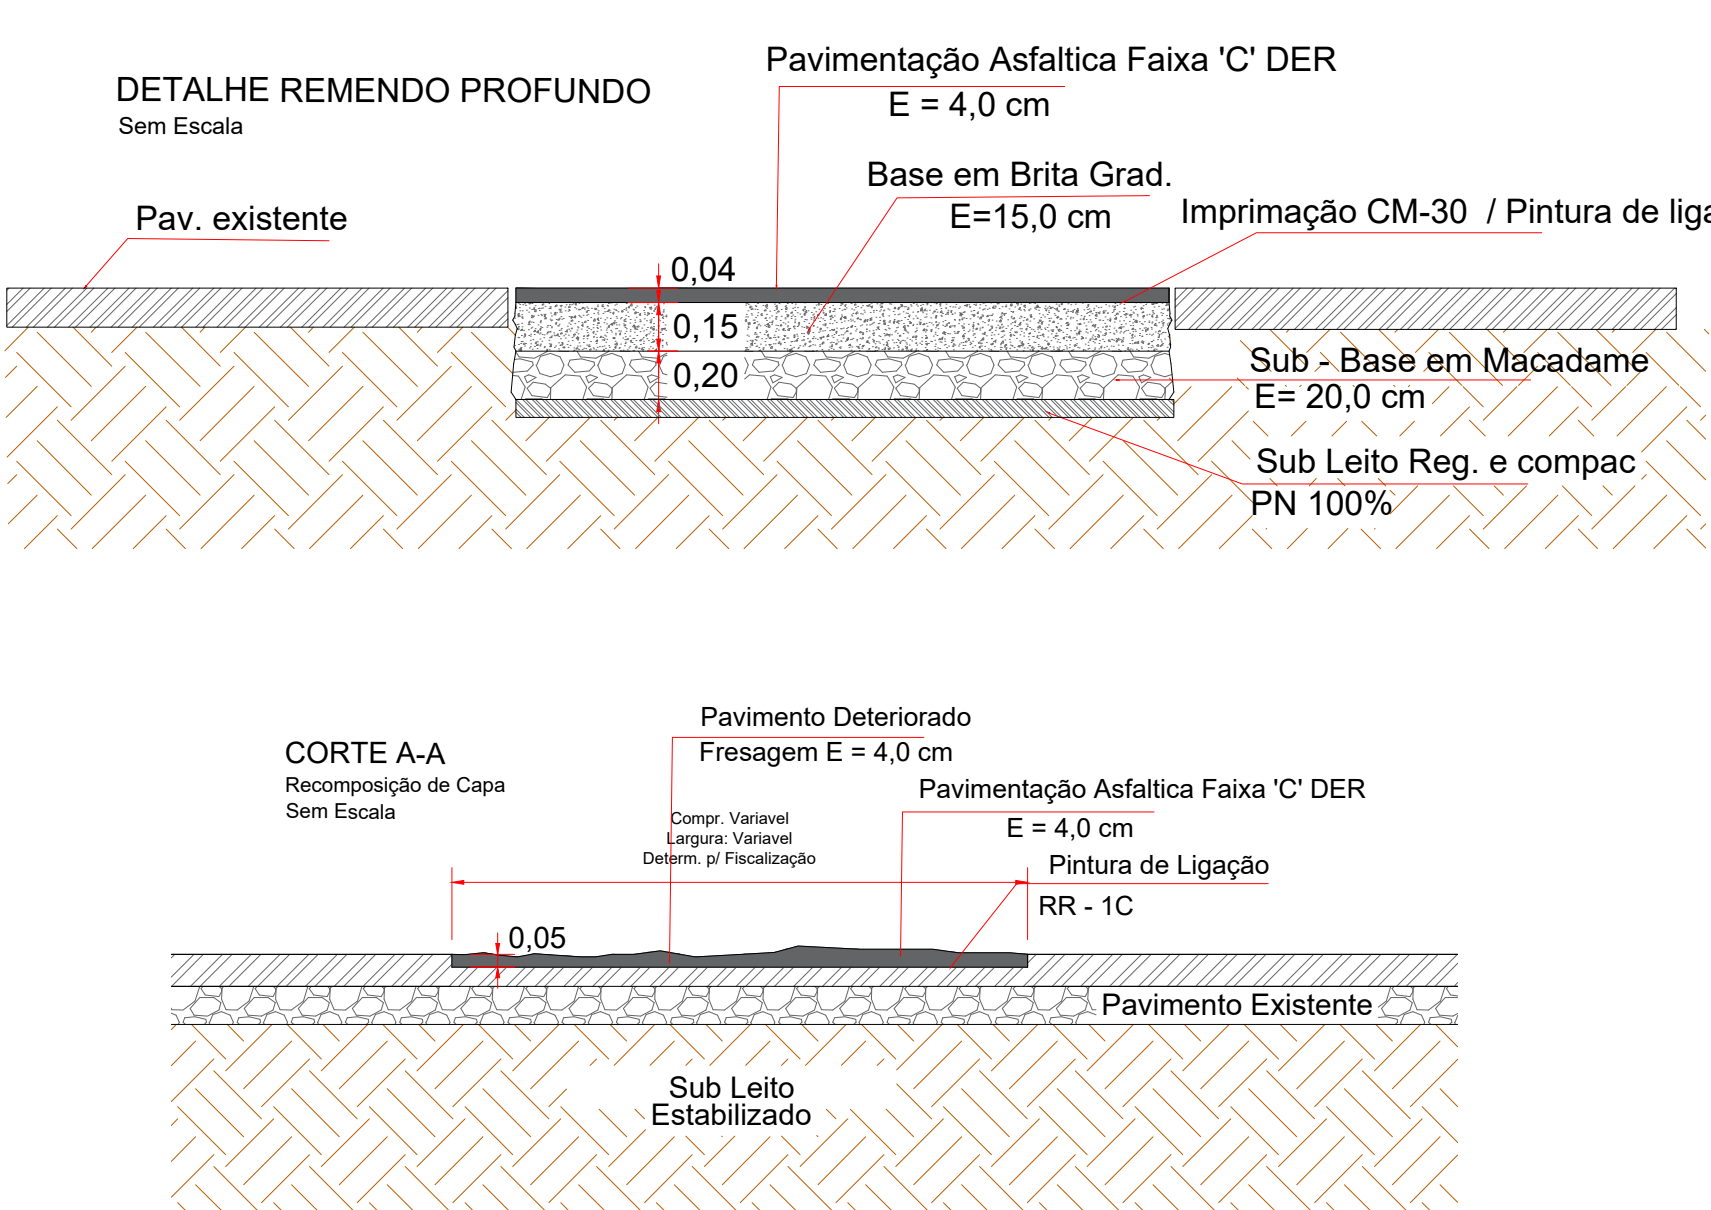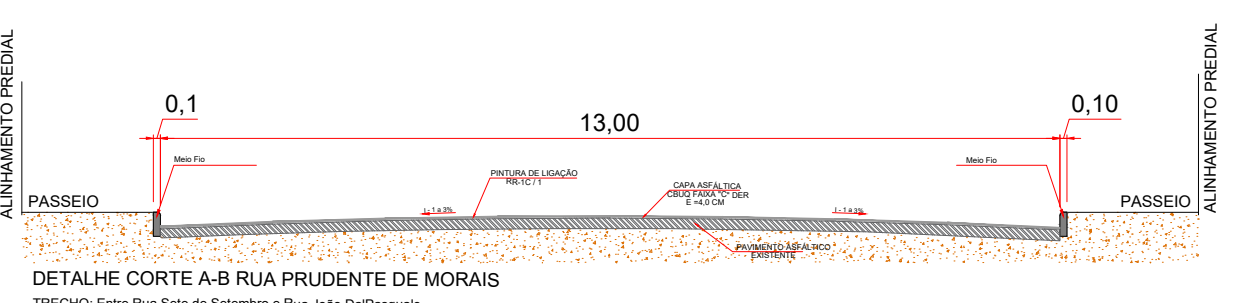


MUNICÍPIO DE DOIS VIZINHOS - PR			
Administração 2025 / 2028			
PROPOSTA		03/03	
RECEITA		PAVIMENTAÇÃO	
RECAPES URBANO		53.155,25 M²	
RECAPES RURAIS		JULHO/2025	
RECAPES RURAIS		INDICADA	
RECAPES RURAIS		PARANÁ	

DETALHE - SINALIZAÇÃO FAIXA ELEVADA
Sem Escala

DETALHE - SINALIZAÇÃO LOMBADAS

LEGENDA DE SINALIZAÇÃO		
Placa	Descrição	Dimensão Área m²
	Parada obrigatória R-1	USFMA 1250x400 R=500 0,2160
	Rb4 Proibido Virar à Direita	USFMA 1250x400 R=500 0,1964
	R-33 Sentido de circ. na rotatória	USFMA 1250x400 R=500 0,1964
	Velocidade máx. permitida R-19	USFMA 1250x400 R=500 0,1964
	Semáforo à frente A-14	USFMA 1250x400 R=450 0,2025
	Dê a preferência R-2	USFMA 1250x400 R=500 0,1219
	A-32b Pass. sinalizada de pedestres	USFMA 1250x600 R=18 0,2025
	Velocidade máx. permitida R-19	USFMA 1250x400 R=300 0,18
	Velocidade máx. permitida R-19	USFMA 1250x400 R=300 0,18
	A-32b Pass. sinalizada de pedestres	USFMA 1250x600 R=300 0,18
	A-32b Pass. sinalizada de pedestres	USFMA 1250x600 R=300 0,18
	A-18 Saliência ou lombada	USFMA 1250x400 R=300 0,18
	A-18 Saliência ou lombada	USFMA 1250x400 R=300 0,18
	S-14 ponto de parada	USFMA 1250x400 R=300 0,18
	Suporte metálico H = 3,0 m	

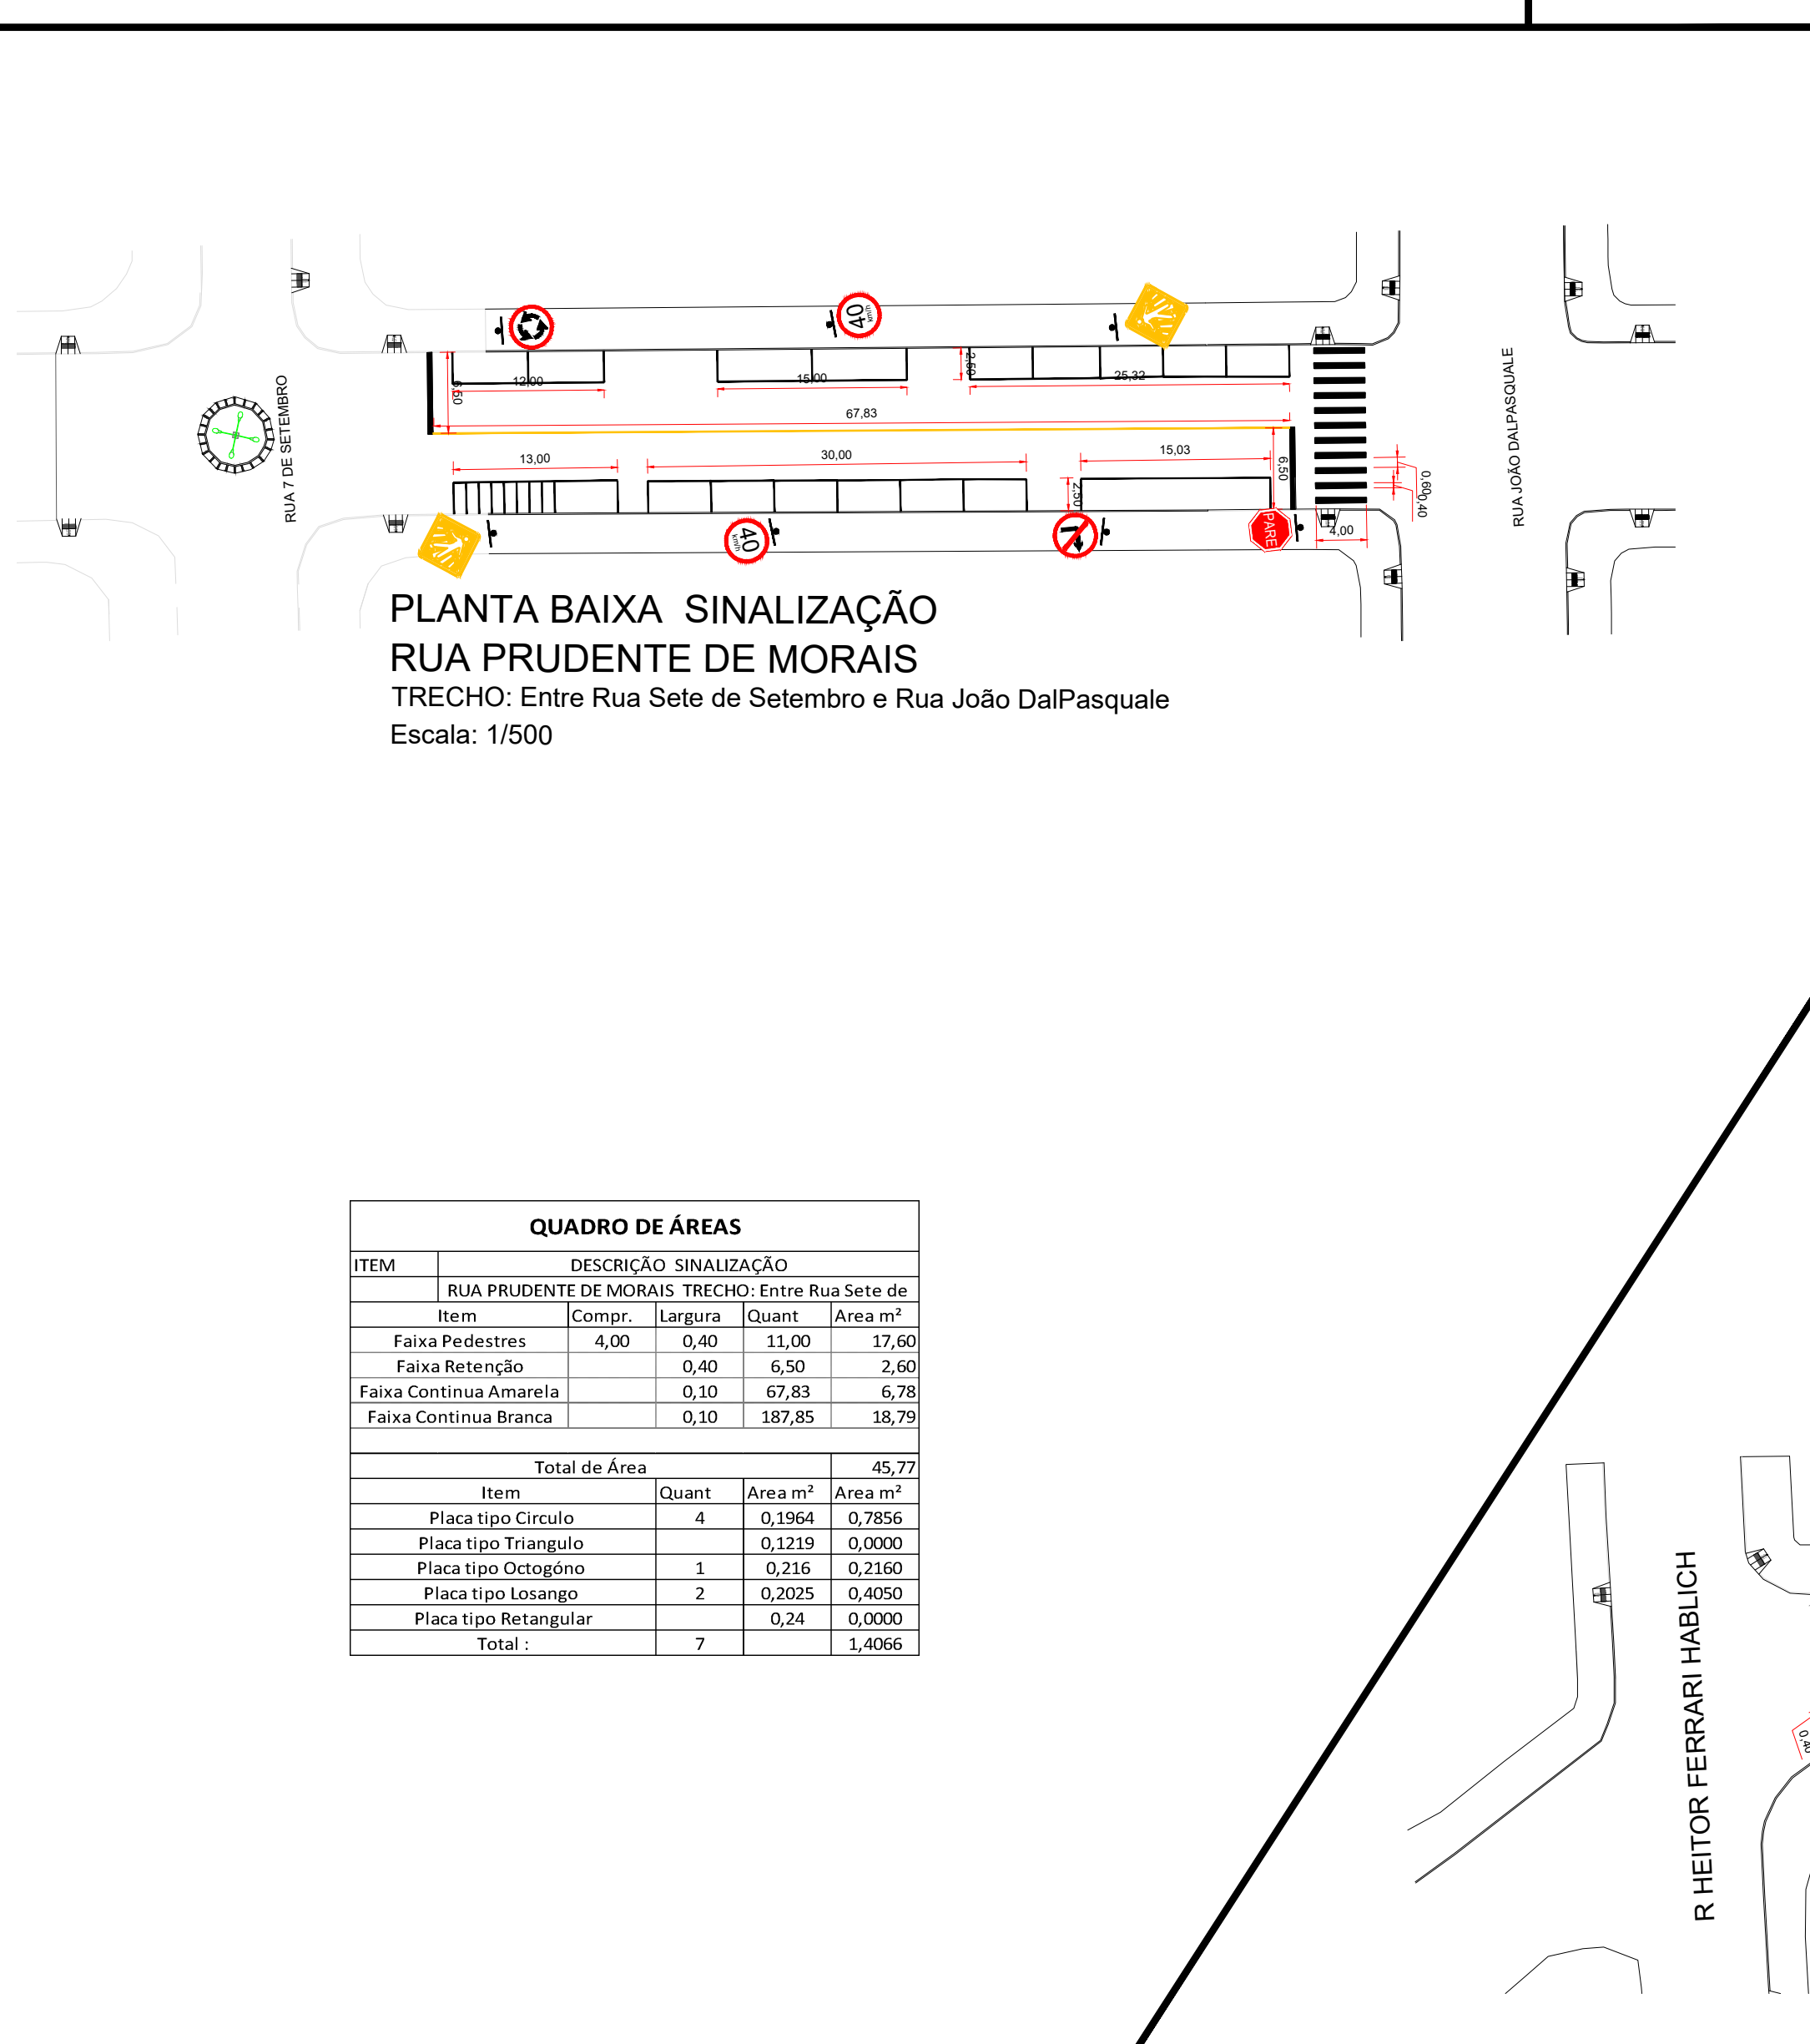

DETALHE - SINALIZAÇÃO FAIXA DE PEDESTRE



DETALHE - PLACAS TIPO CIRCULO

DETALHE - PLACAS TIPO OCTÓGONC


DETALHE - PLACAS TIPO LOSANGO

DETALHE - PLACAS TIPO TRIANGULO

DETALHE - PLACAS TIPO RETANGULAR

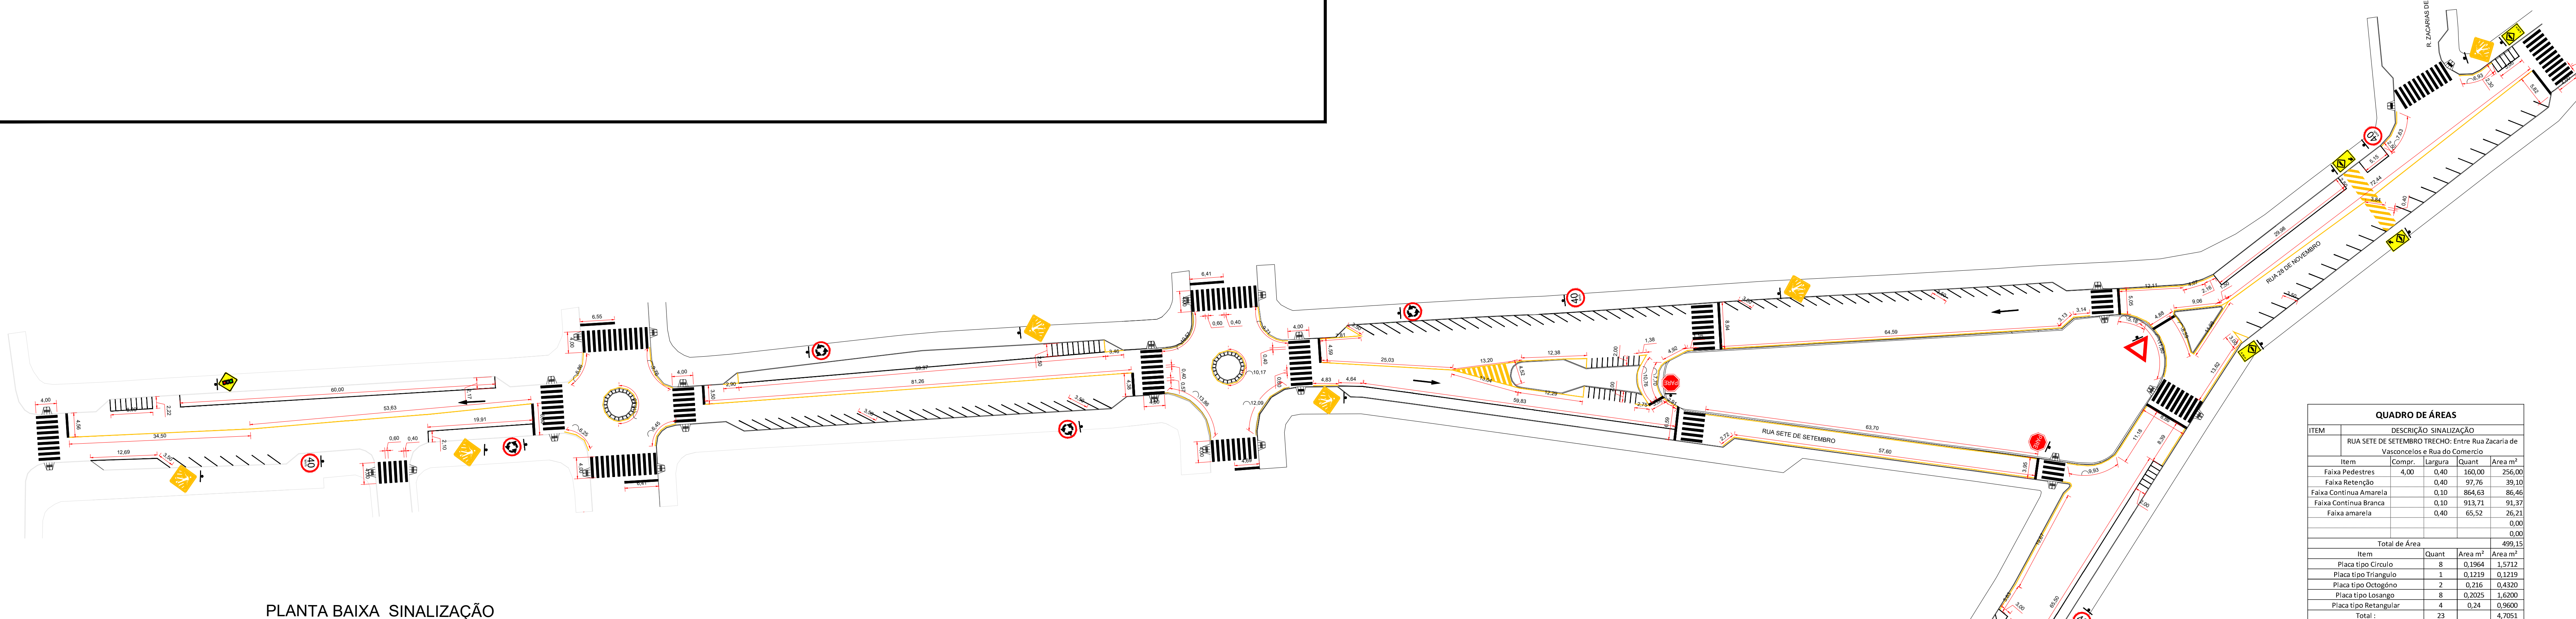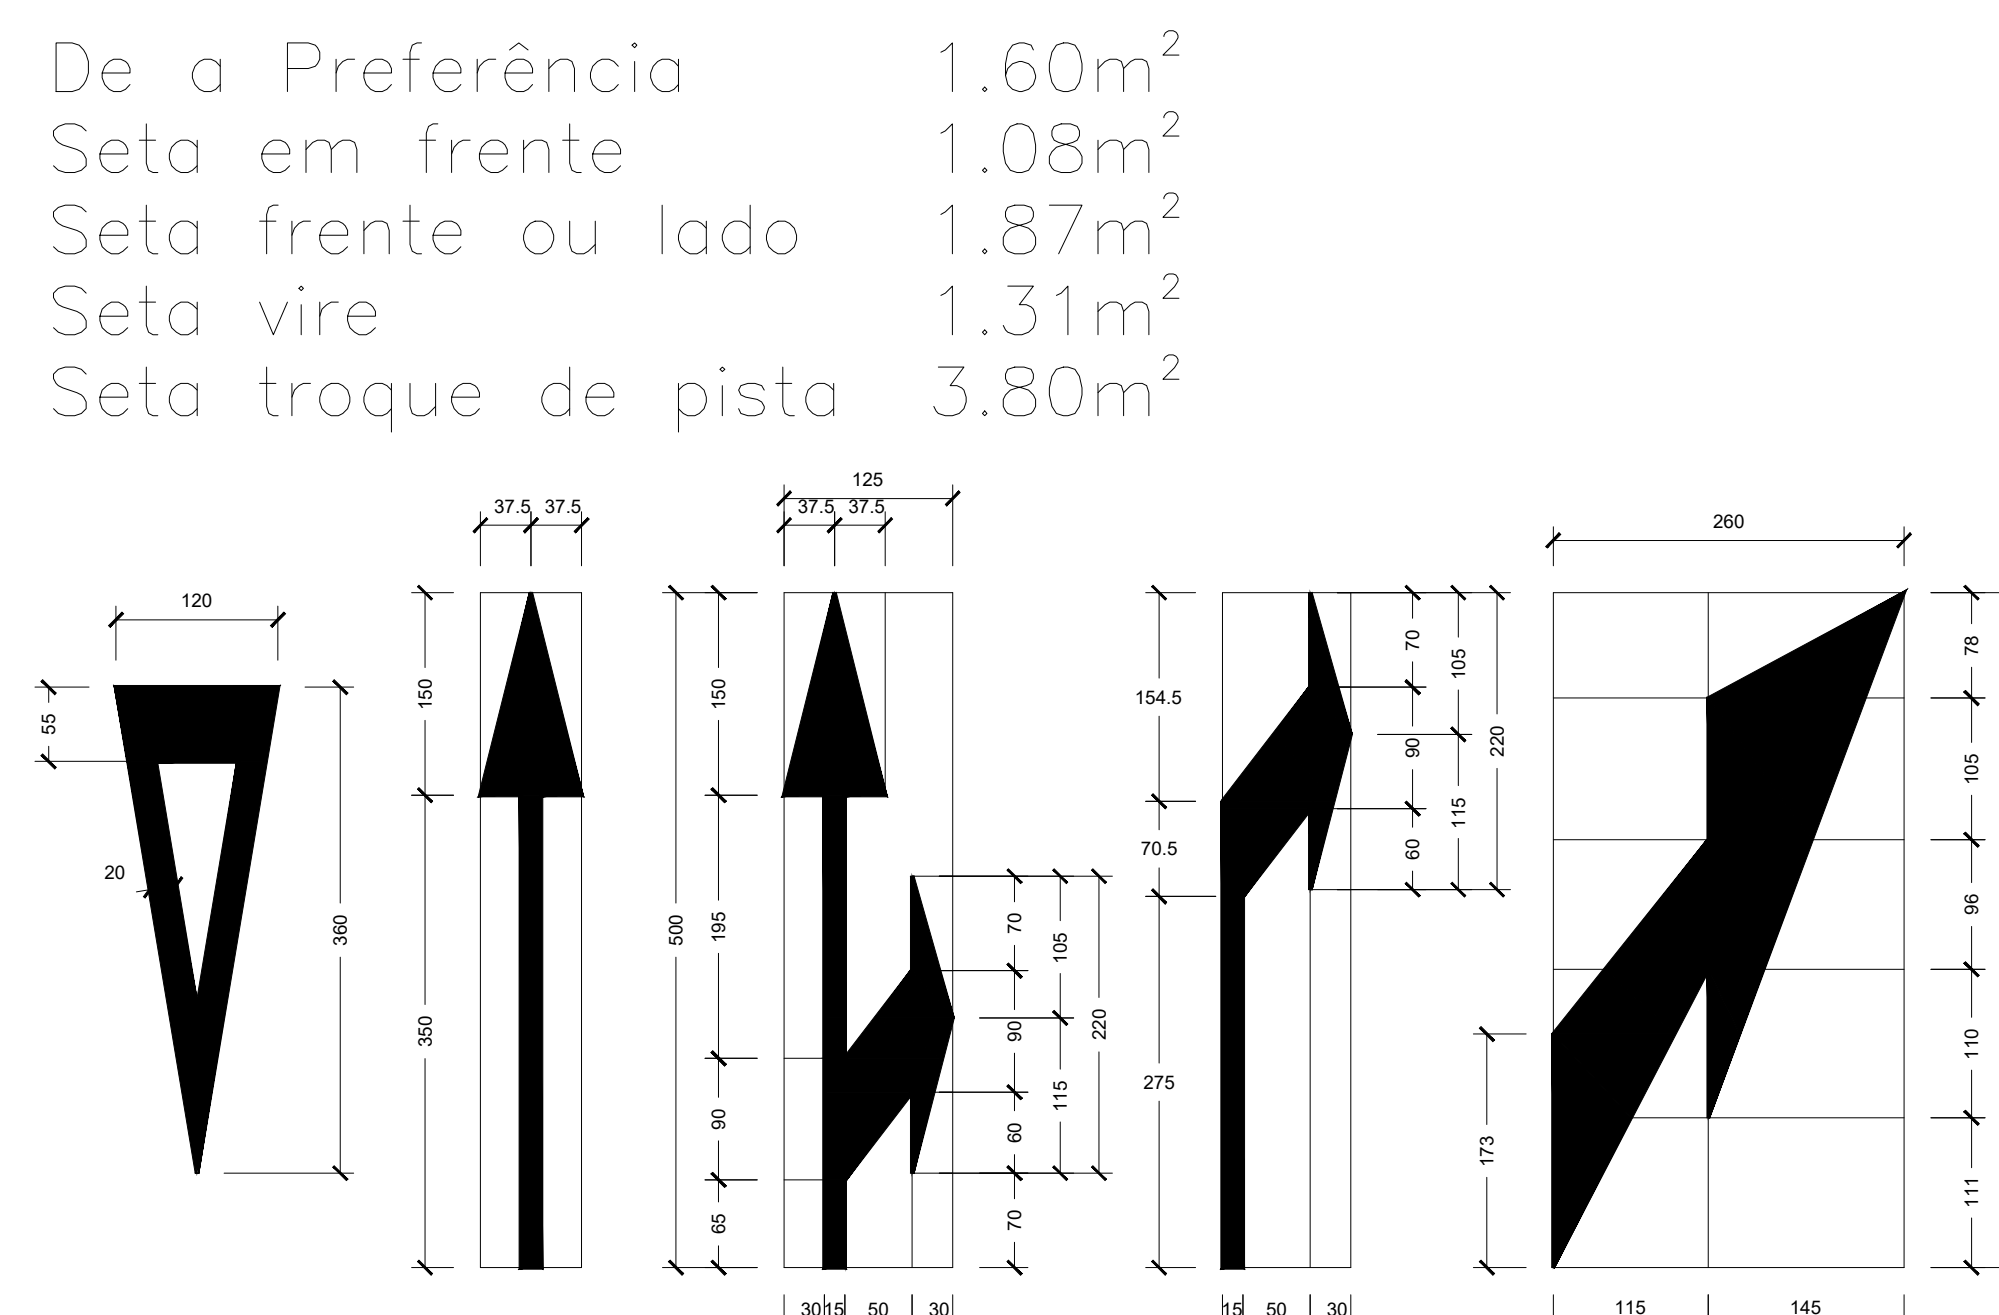

PLANTA BAIXA SINALIZAÇÃO
RUA SETE DE SETEMBRO
TRECHO: Entre Rua Zacaria de Vasconcelos e Rua do Comércio
Escala: 1/500



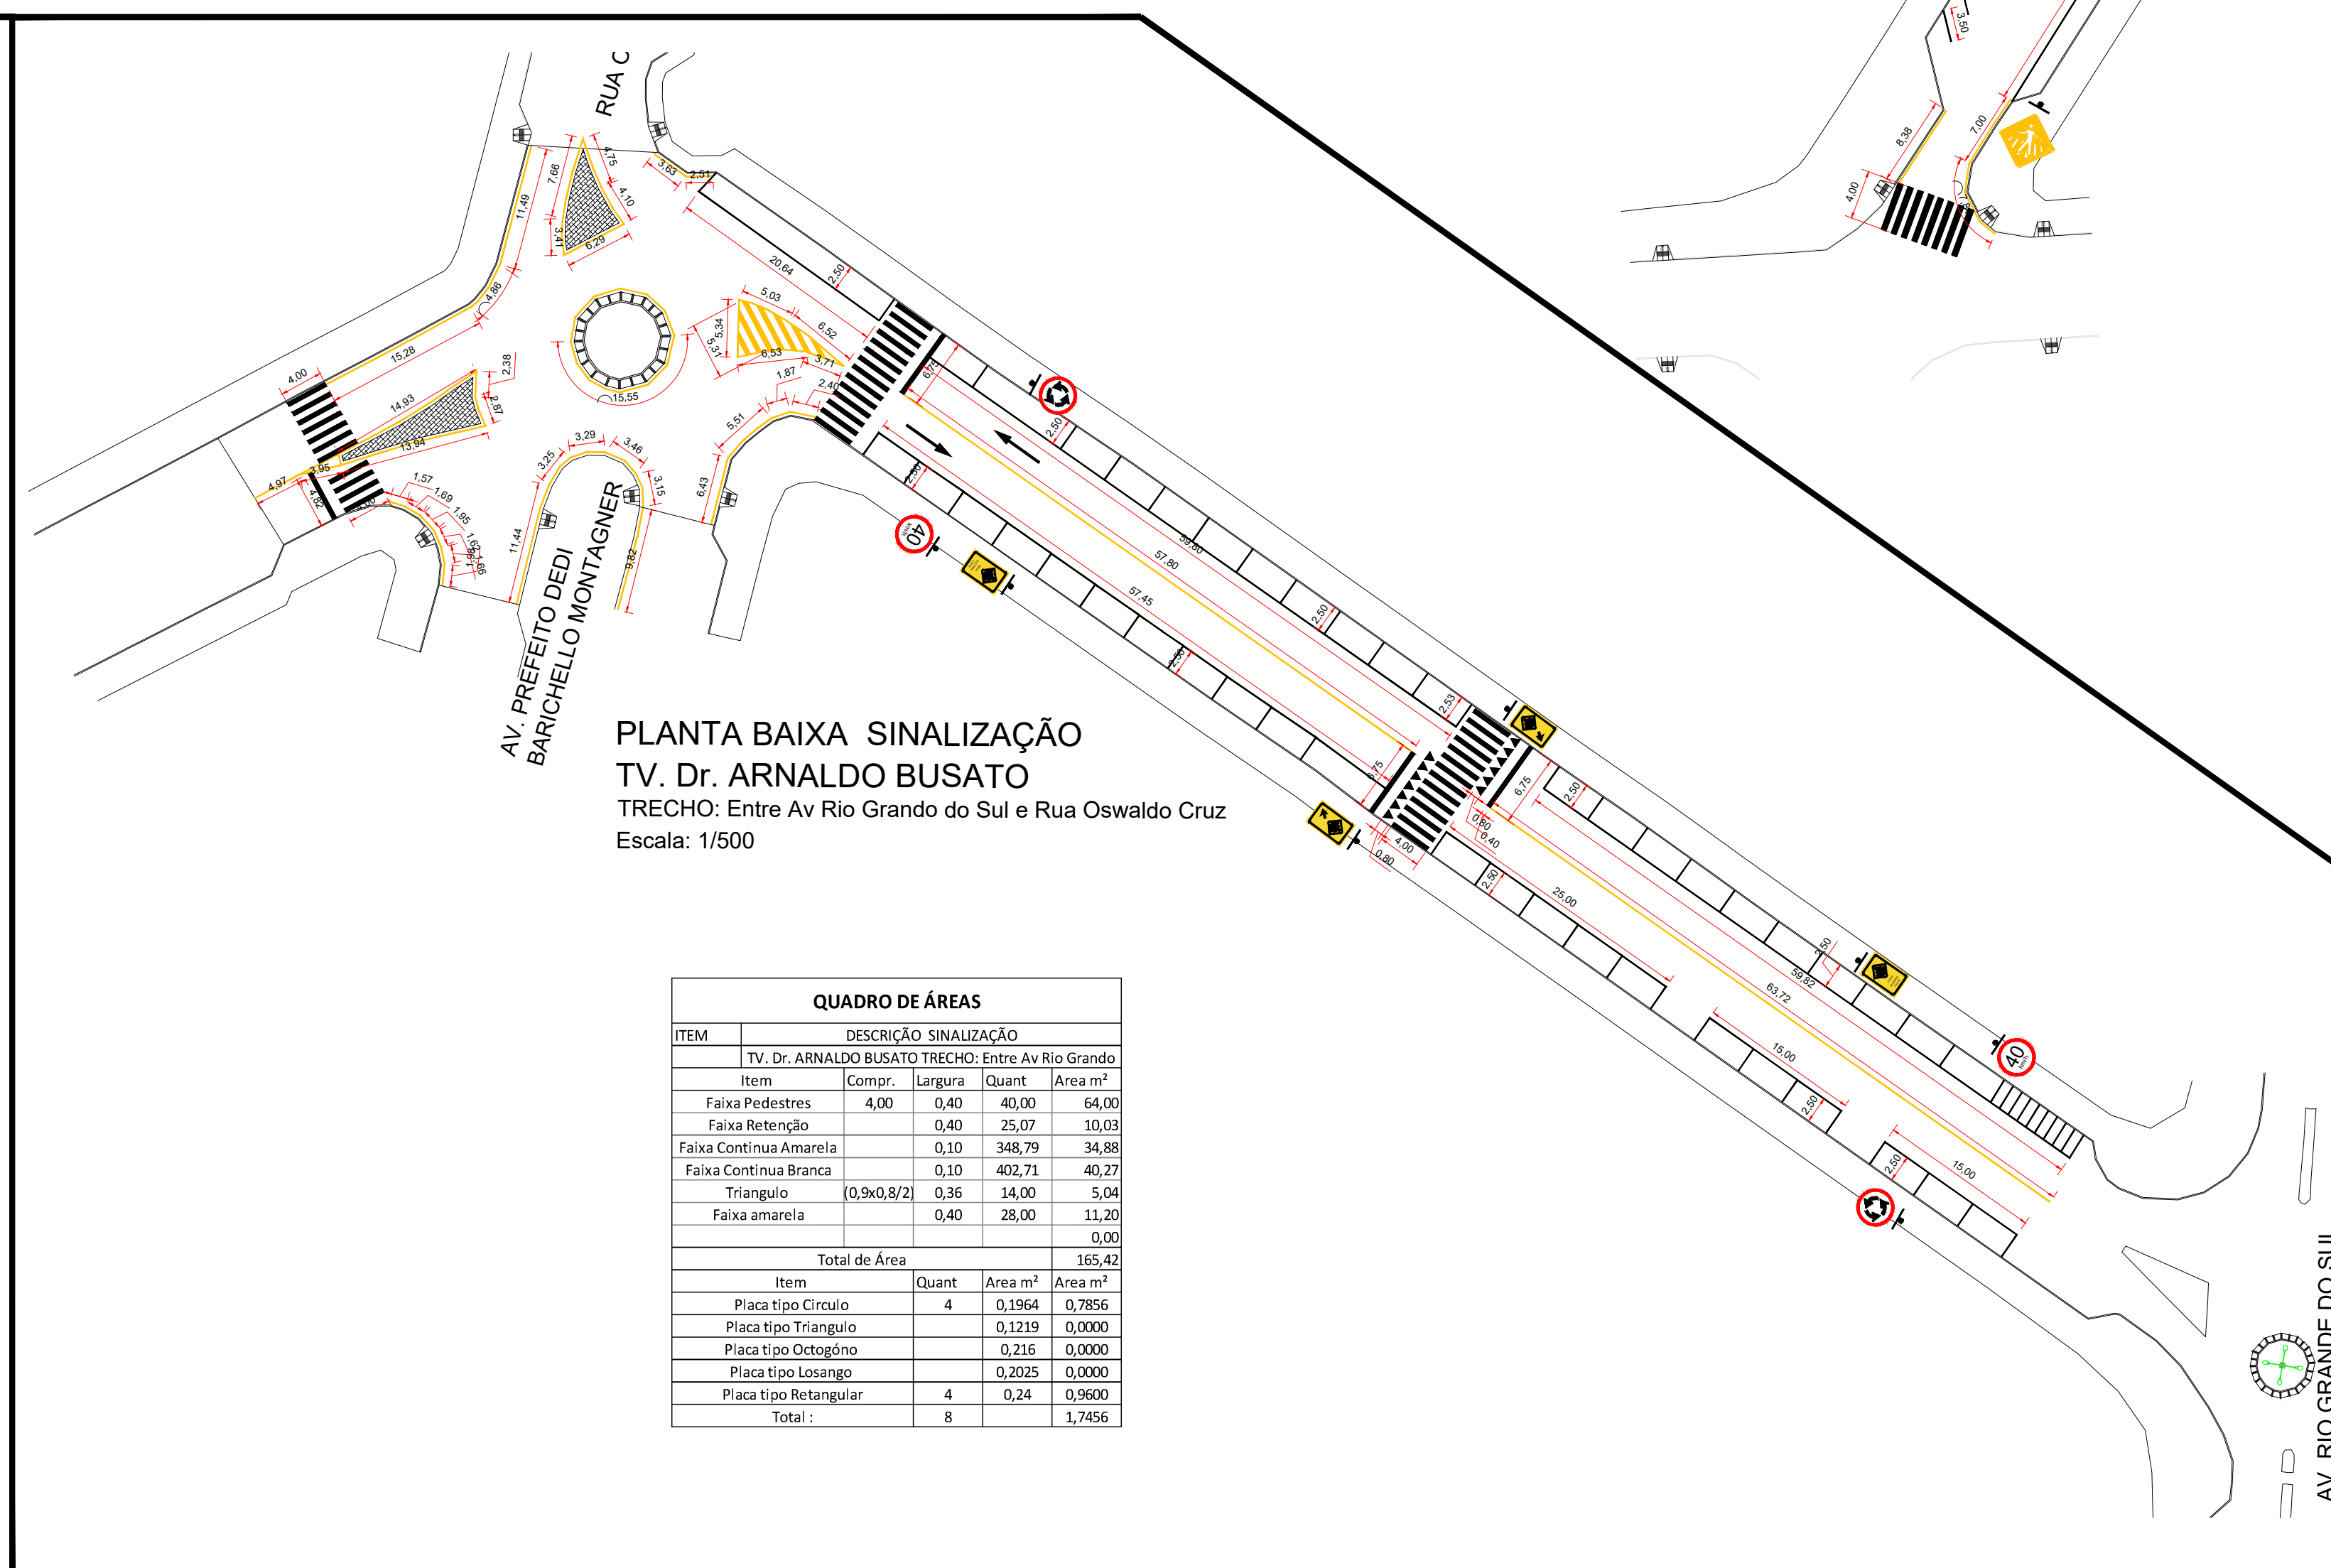










PLANTA BAIXA SINALIZAÇÃO
TV. Dr. ARNALDO BUSATO
TRECHO: Entre Av Rio Grando do Sul e Rua Oswaldo Cruz
Escala: 1/500




QUADRO DE ÁREAS				
ITEM	DESCRIÇÃO: SINALIZAÇÃO			
RUA 28 DE DEZEMBRO TRENTO: Entre Rua Osvaldo Cruz e Rua Henrique Teixeira Dantas				
Item	Compr.	Largura	Quant	Área m²
Faixa Pedestres	4,00	0,40	45,00	72,00
Faixa Retenção		0,40	22,33	35,73
Faixa Contínua Amarela		0,10	127,31	12,73
Faixa Contínua Branca		0,10	256,46	25,65
				0,00
				0,00
Total de Área				135,38
Item	Quant	Área m²	Área m²	
Placa tipo Circular	3	0,9864	0,5892	
Placa tipo Triângulo		1,1219	0,0000	
Placa tipo Octógono		0,2356	0,0000	
Placa tipo Losango	2	0,0000	0,4000	
Placa tipo Retângular		0,24	0,0000	

QUADRO DE ÁREAS				
ITEM	DESCRIÇÃO SINALIZAÇÃO			
TV. DR. ARNALDO BUSATO TRECHO- Entre Rio Grande e				
Item	Compr.	Largura	Quant.	Área m²
Faixa Pedestre	4,00	40,00	1	160,00
Faixa Retêrdo	0,40	25,07	10,00	100,28
Faixa Contínua Amarela	0,10	348,79	39,88	34,88
Faixa Contínua Branca	0,10	402,71	46,87	40,27
Triângulo	10,00x8/2	0,36	14,00	5,04
Faixa amarela	0,40	28,00	11,25	11,25
Total de Área				165,42
Item	Quant.	Área m²		
Placa Tipo Cruz	4	0,1984	0,7936	
Placa Tipo Triângulo		0,1219	0,0000	
Placa Tipo Octógono		0,216	0,0000	
Placa Tipo Losango		0,2025	0,0000	
Placa Tipo Retângular	4	0,24	0,9600	
				1,7536

[illegible]

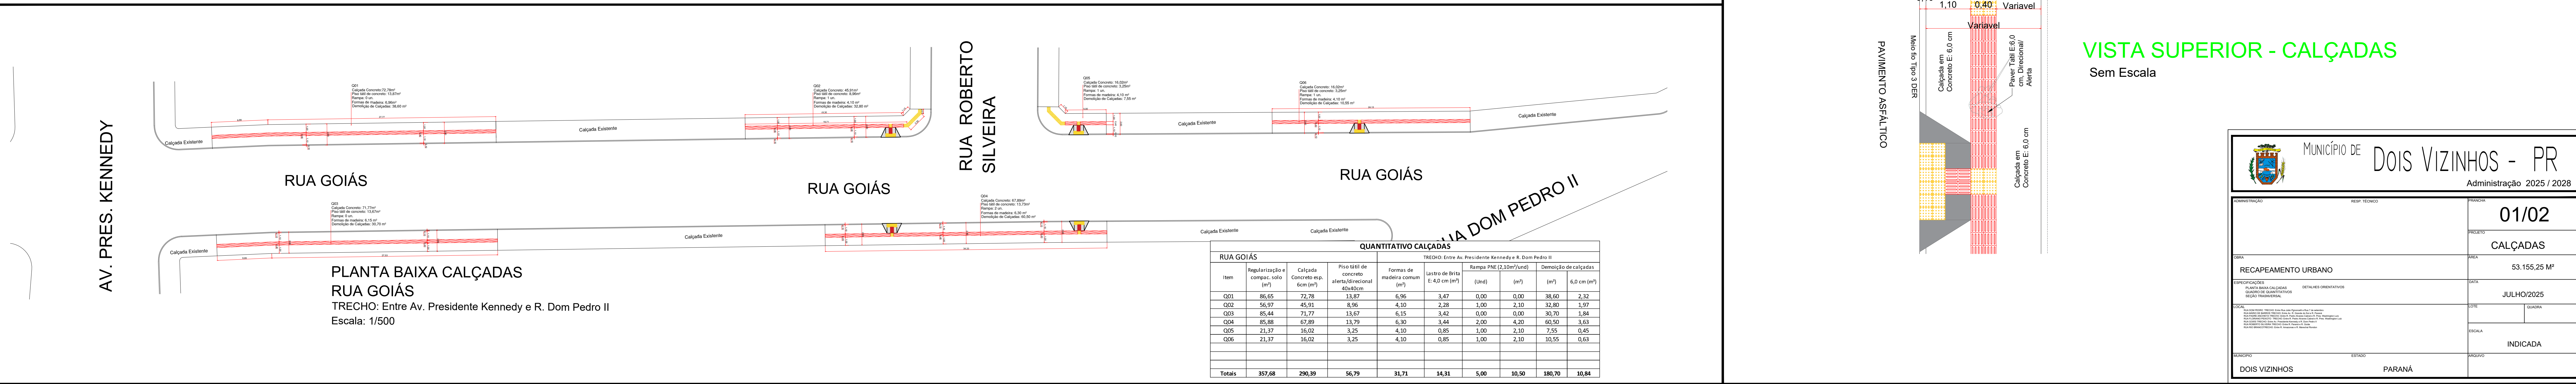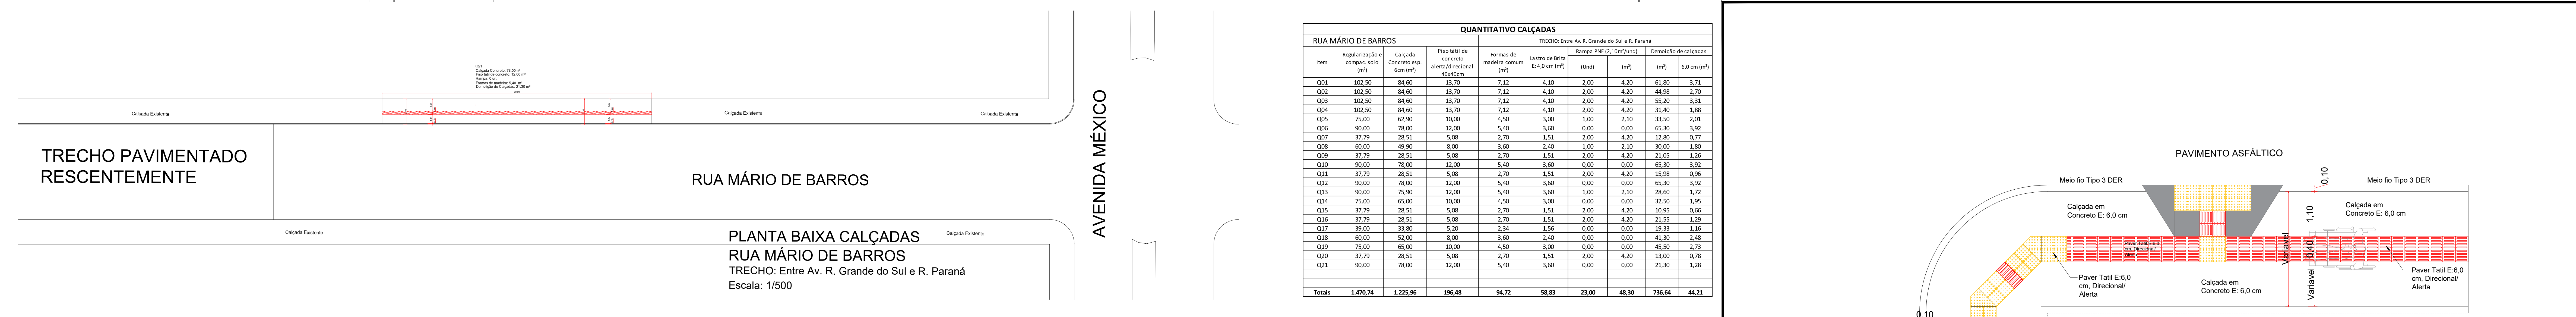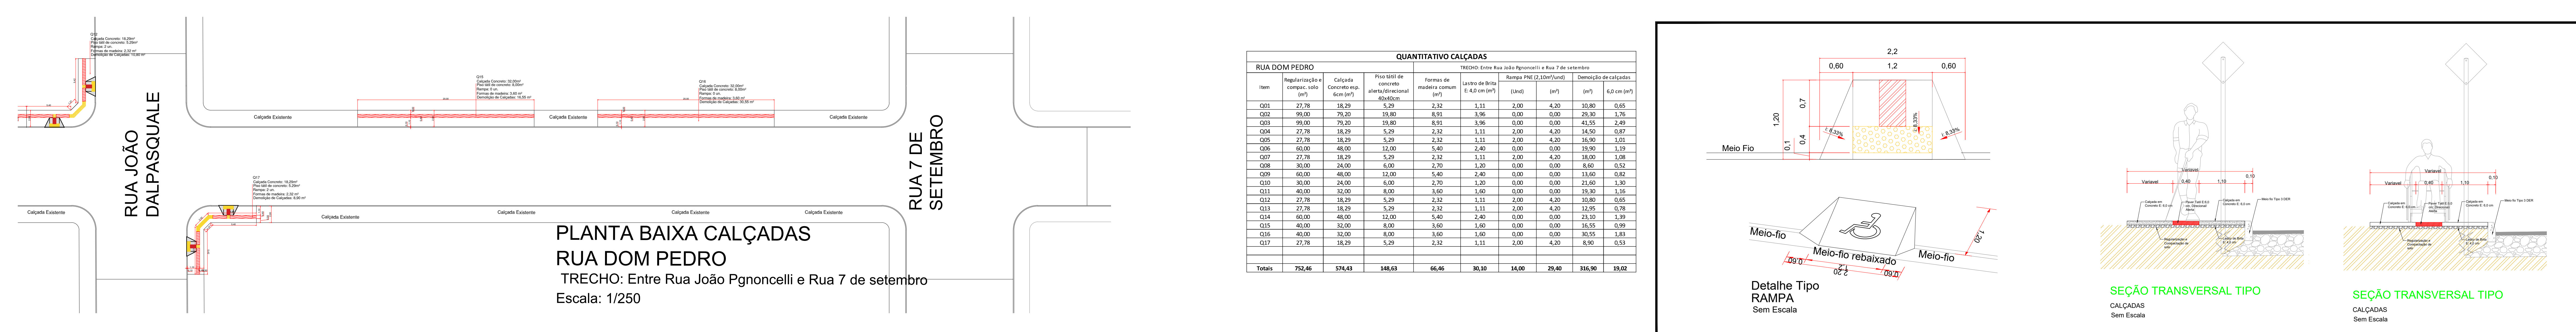

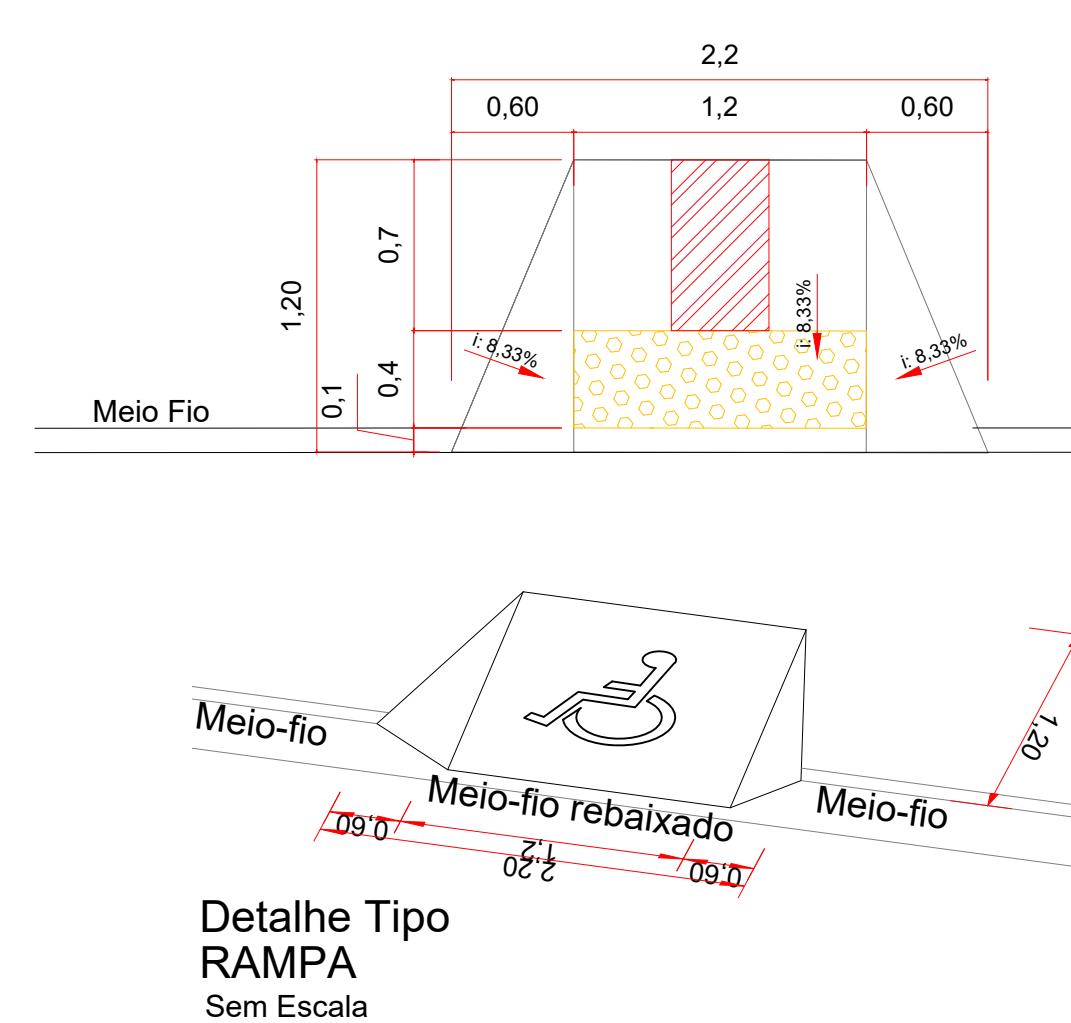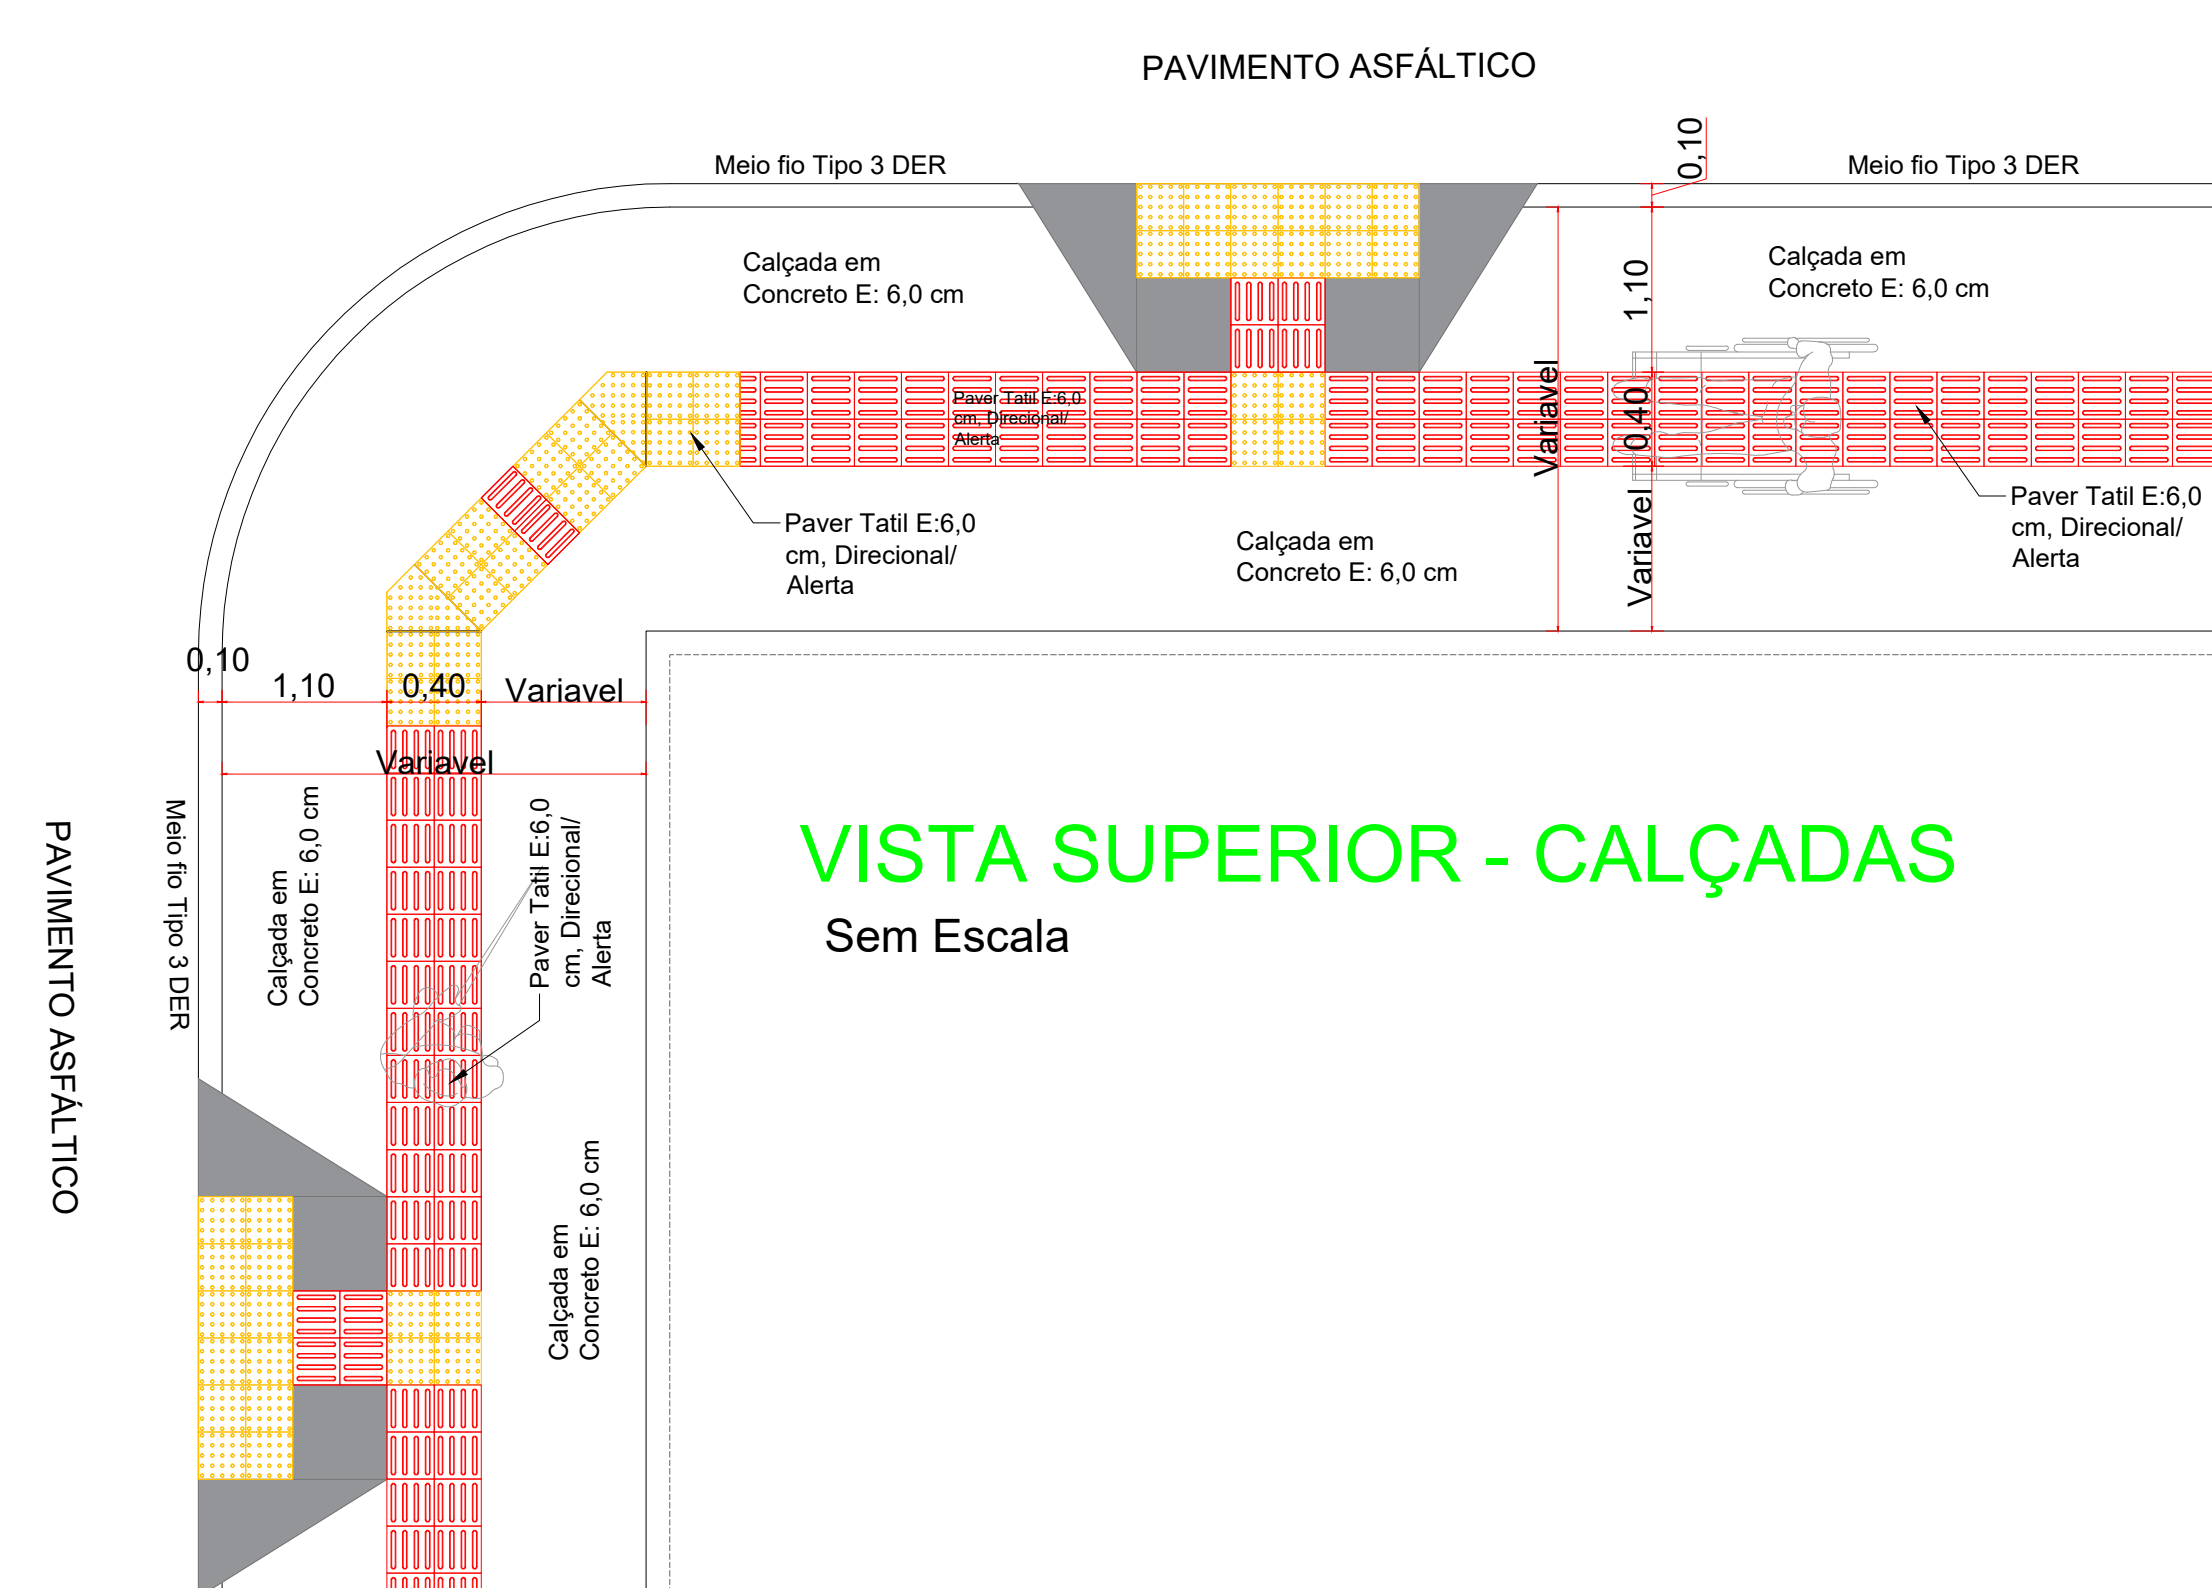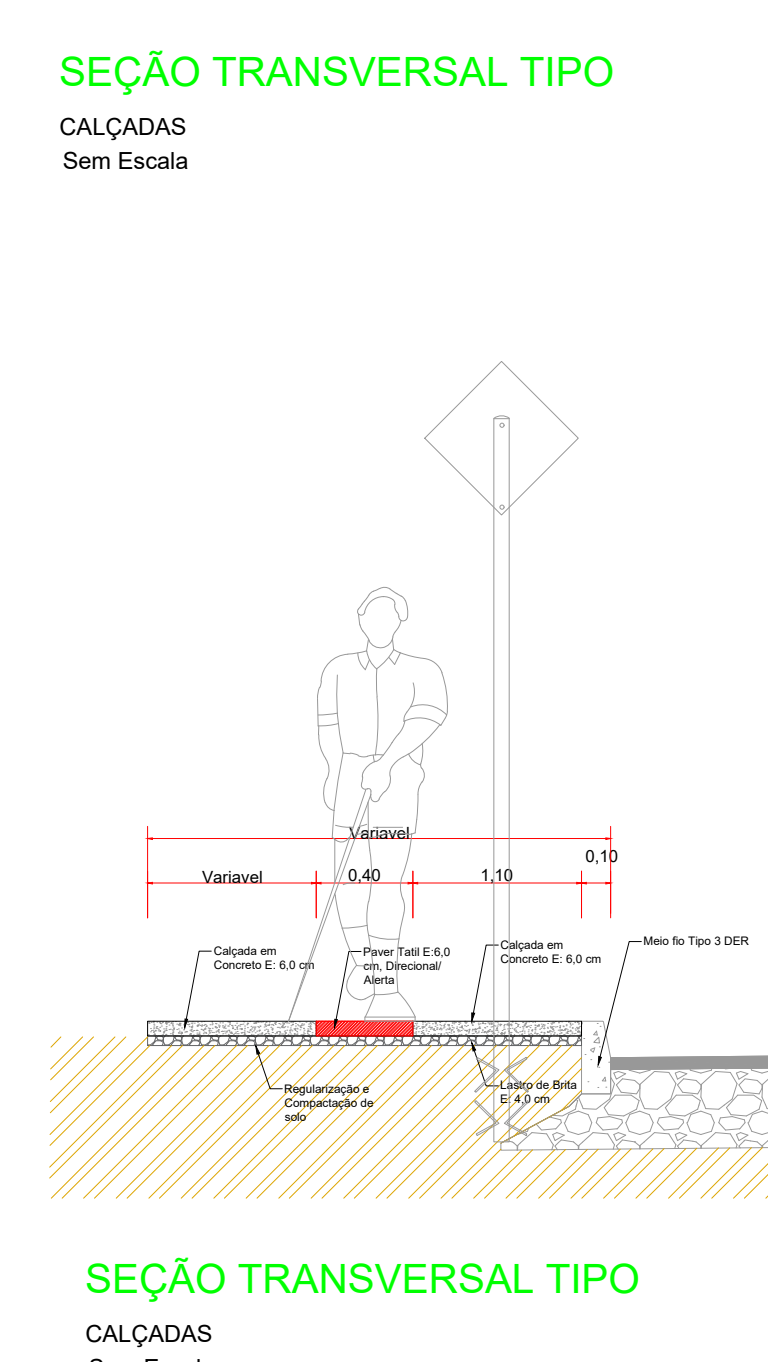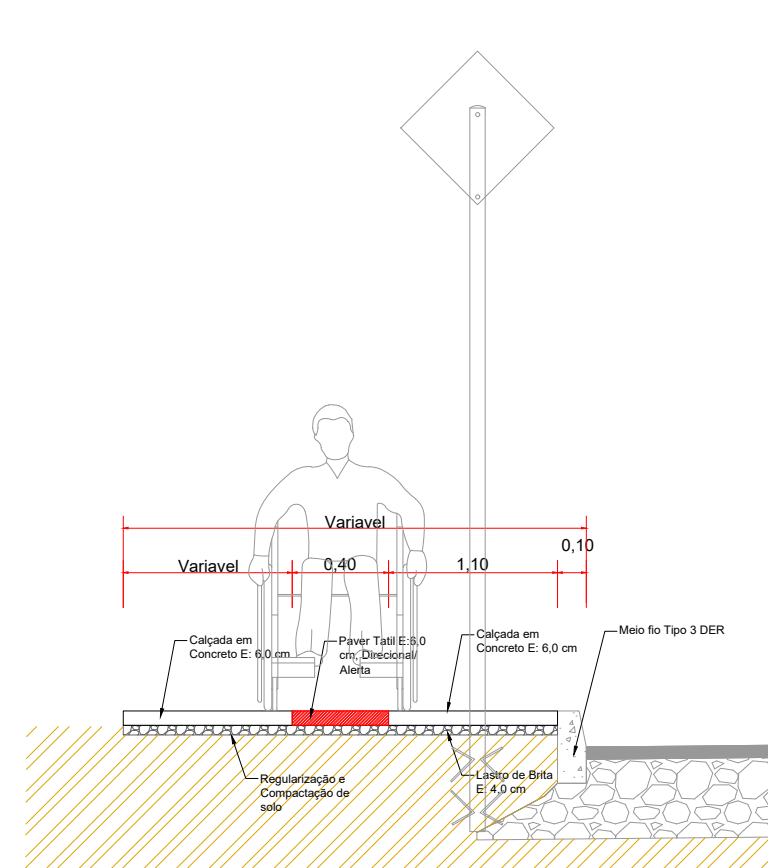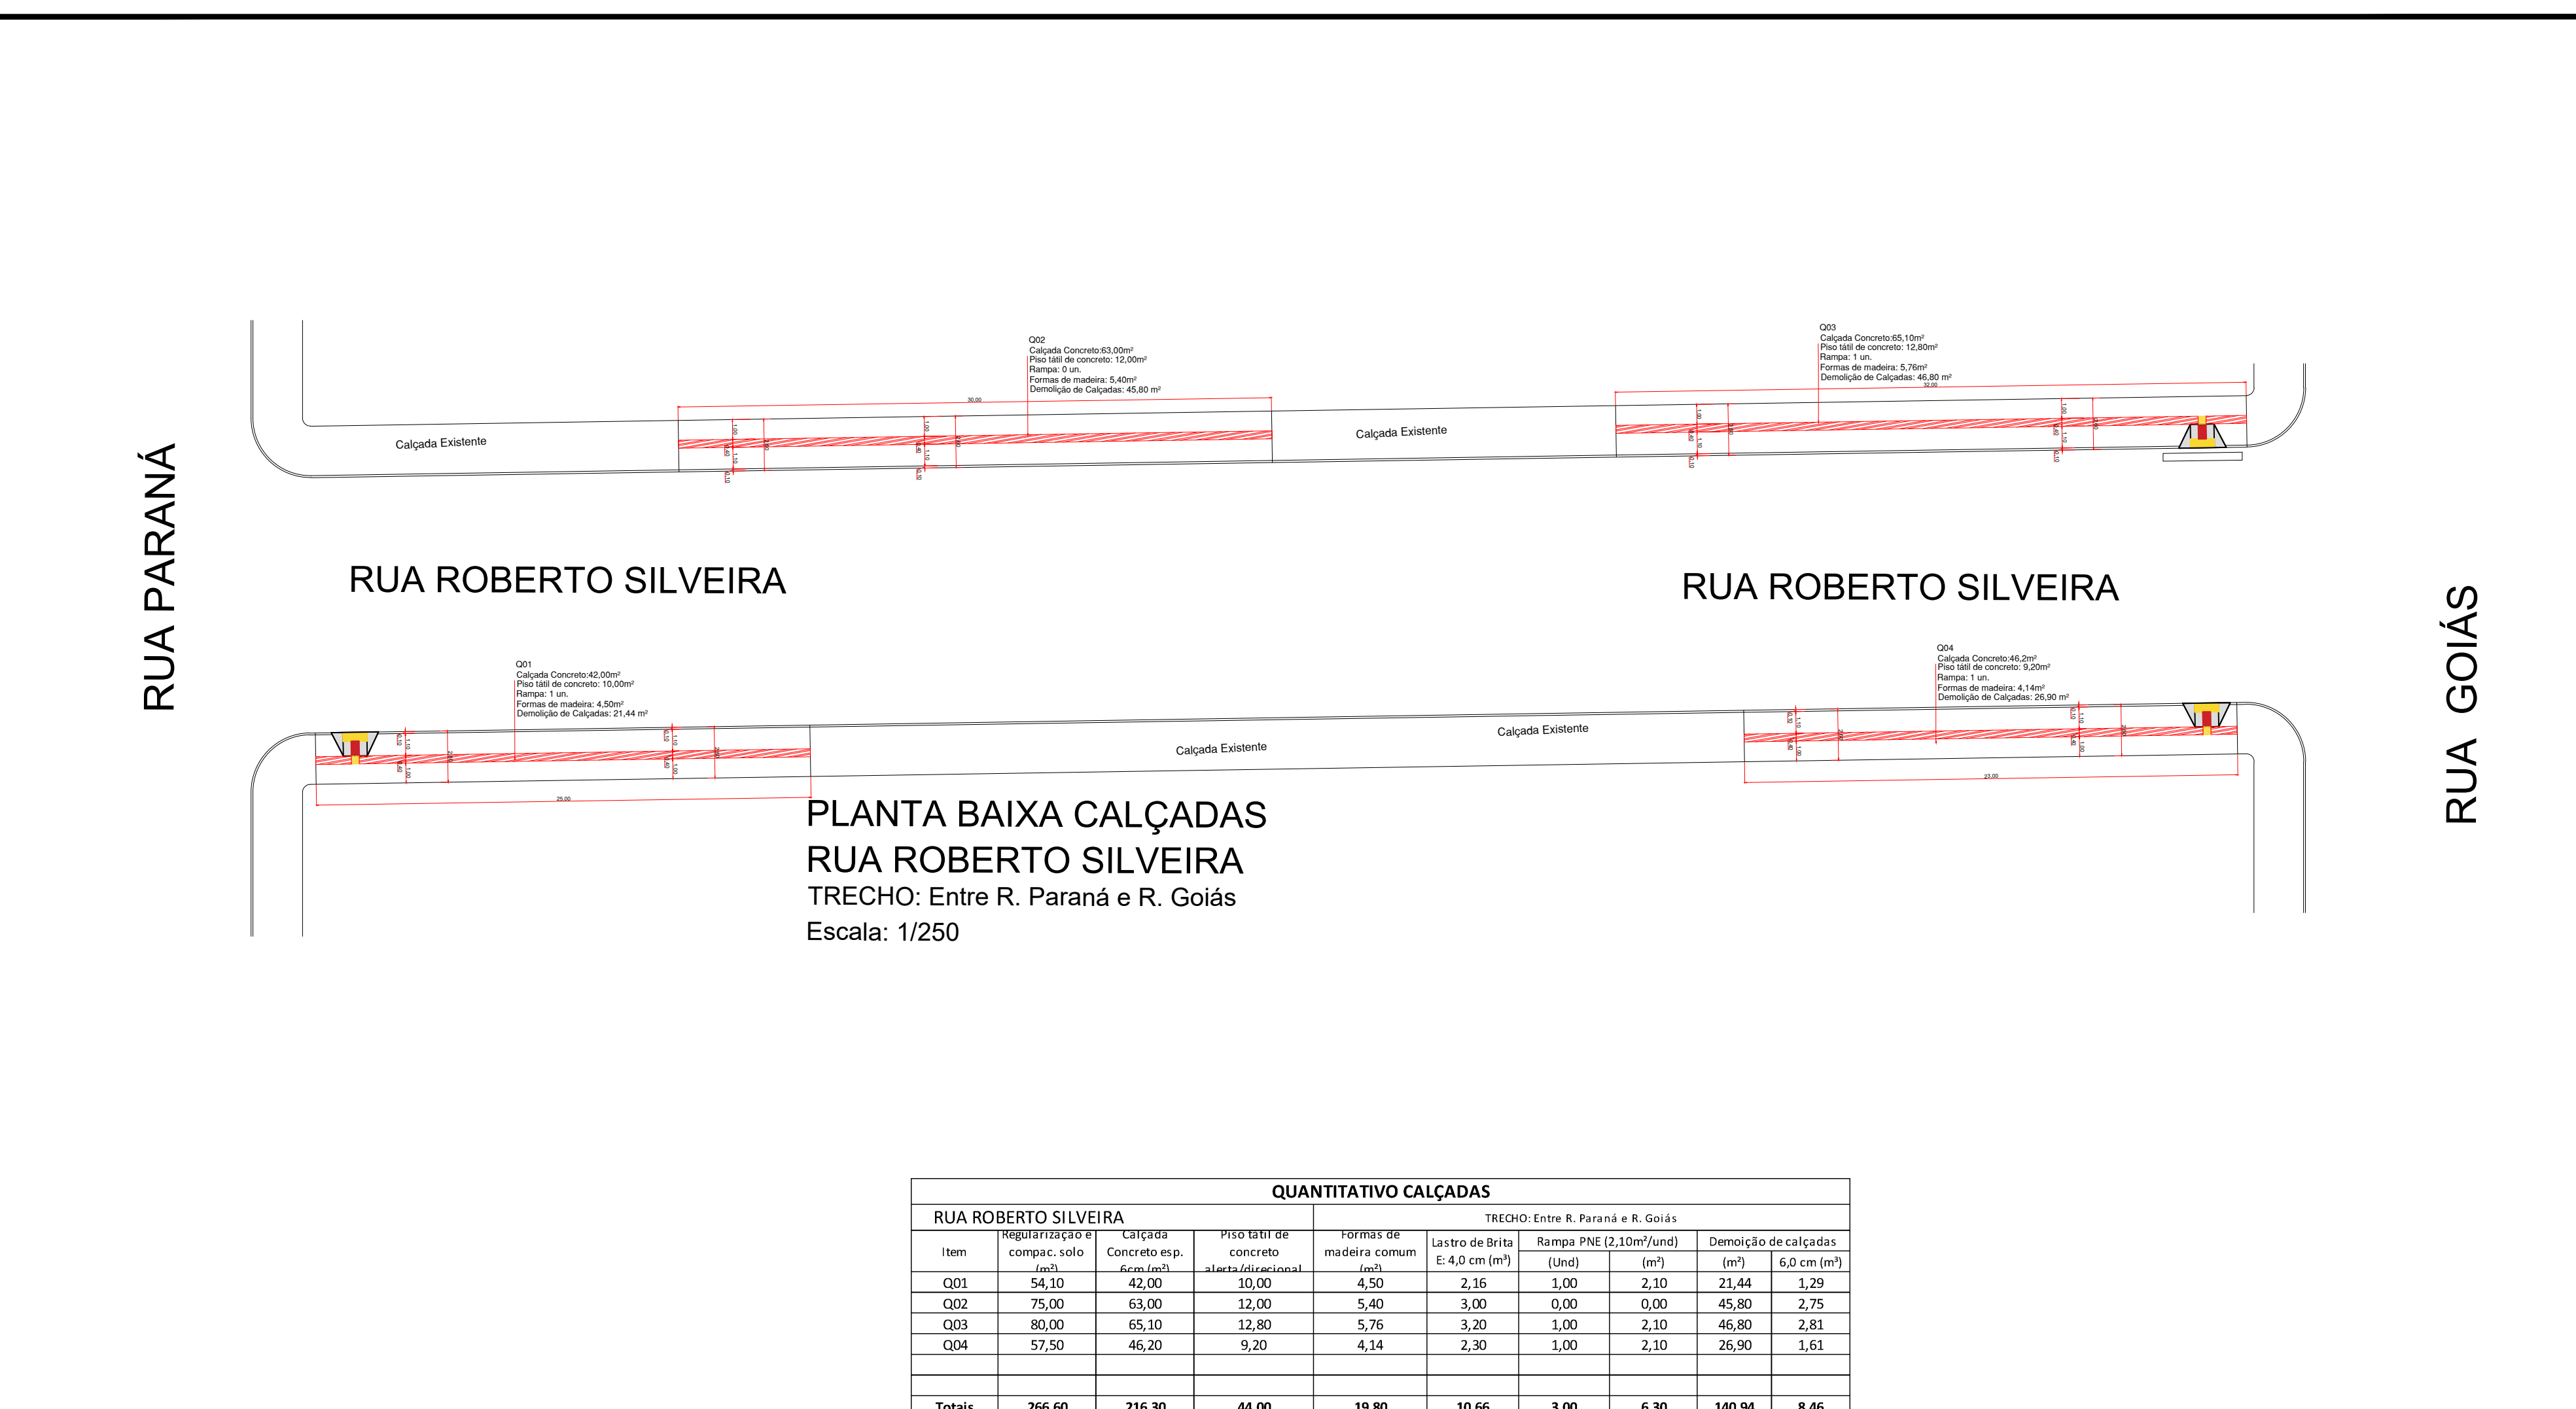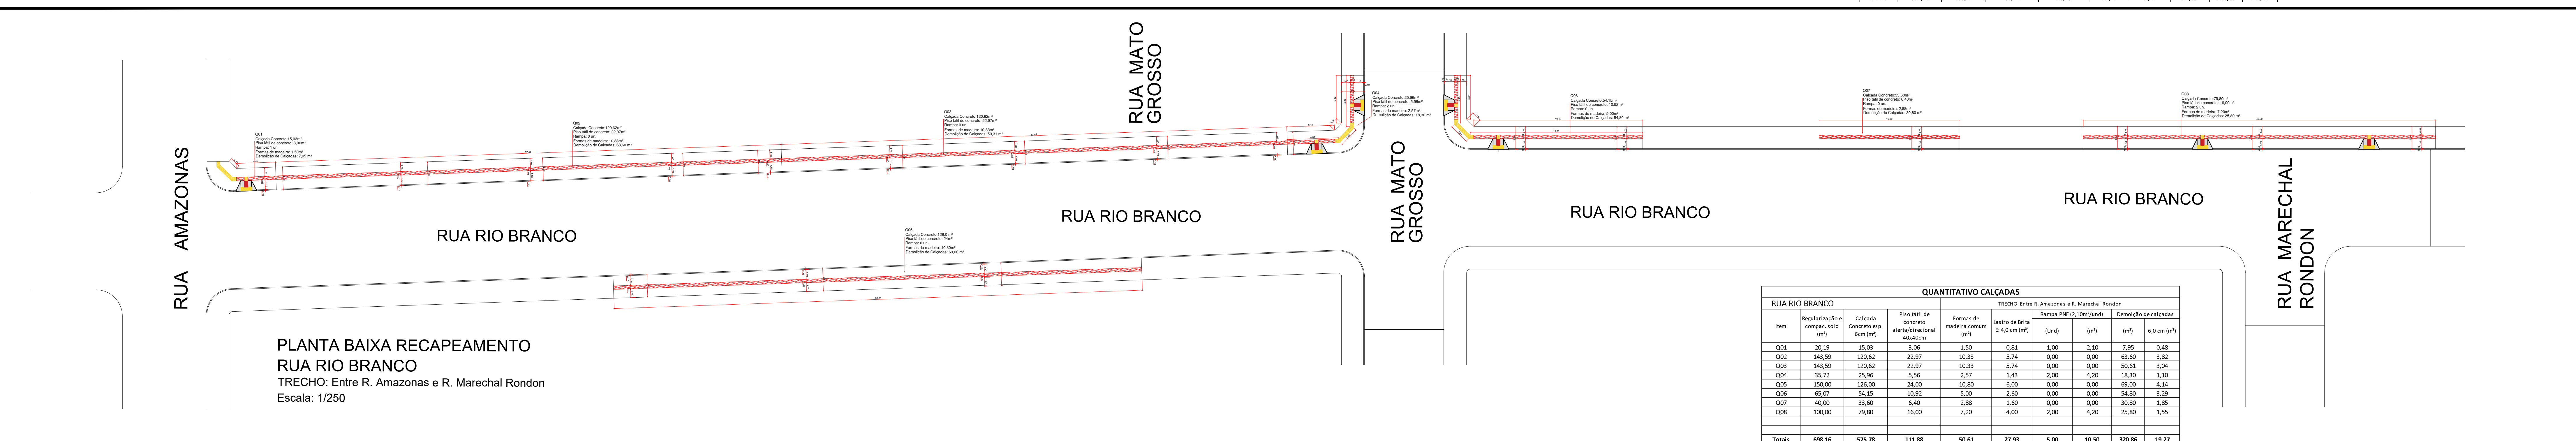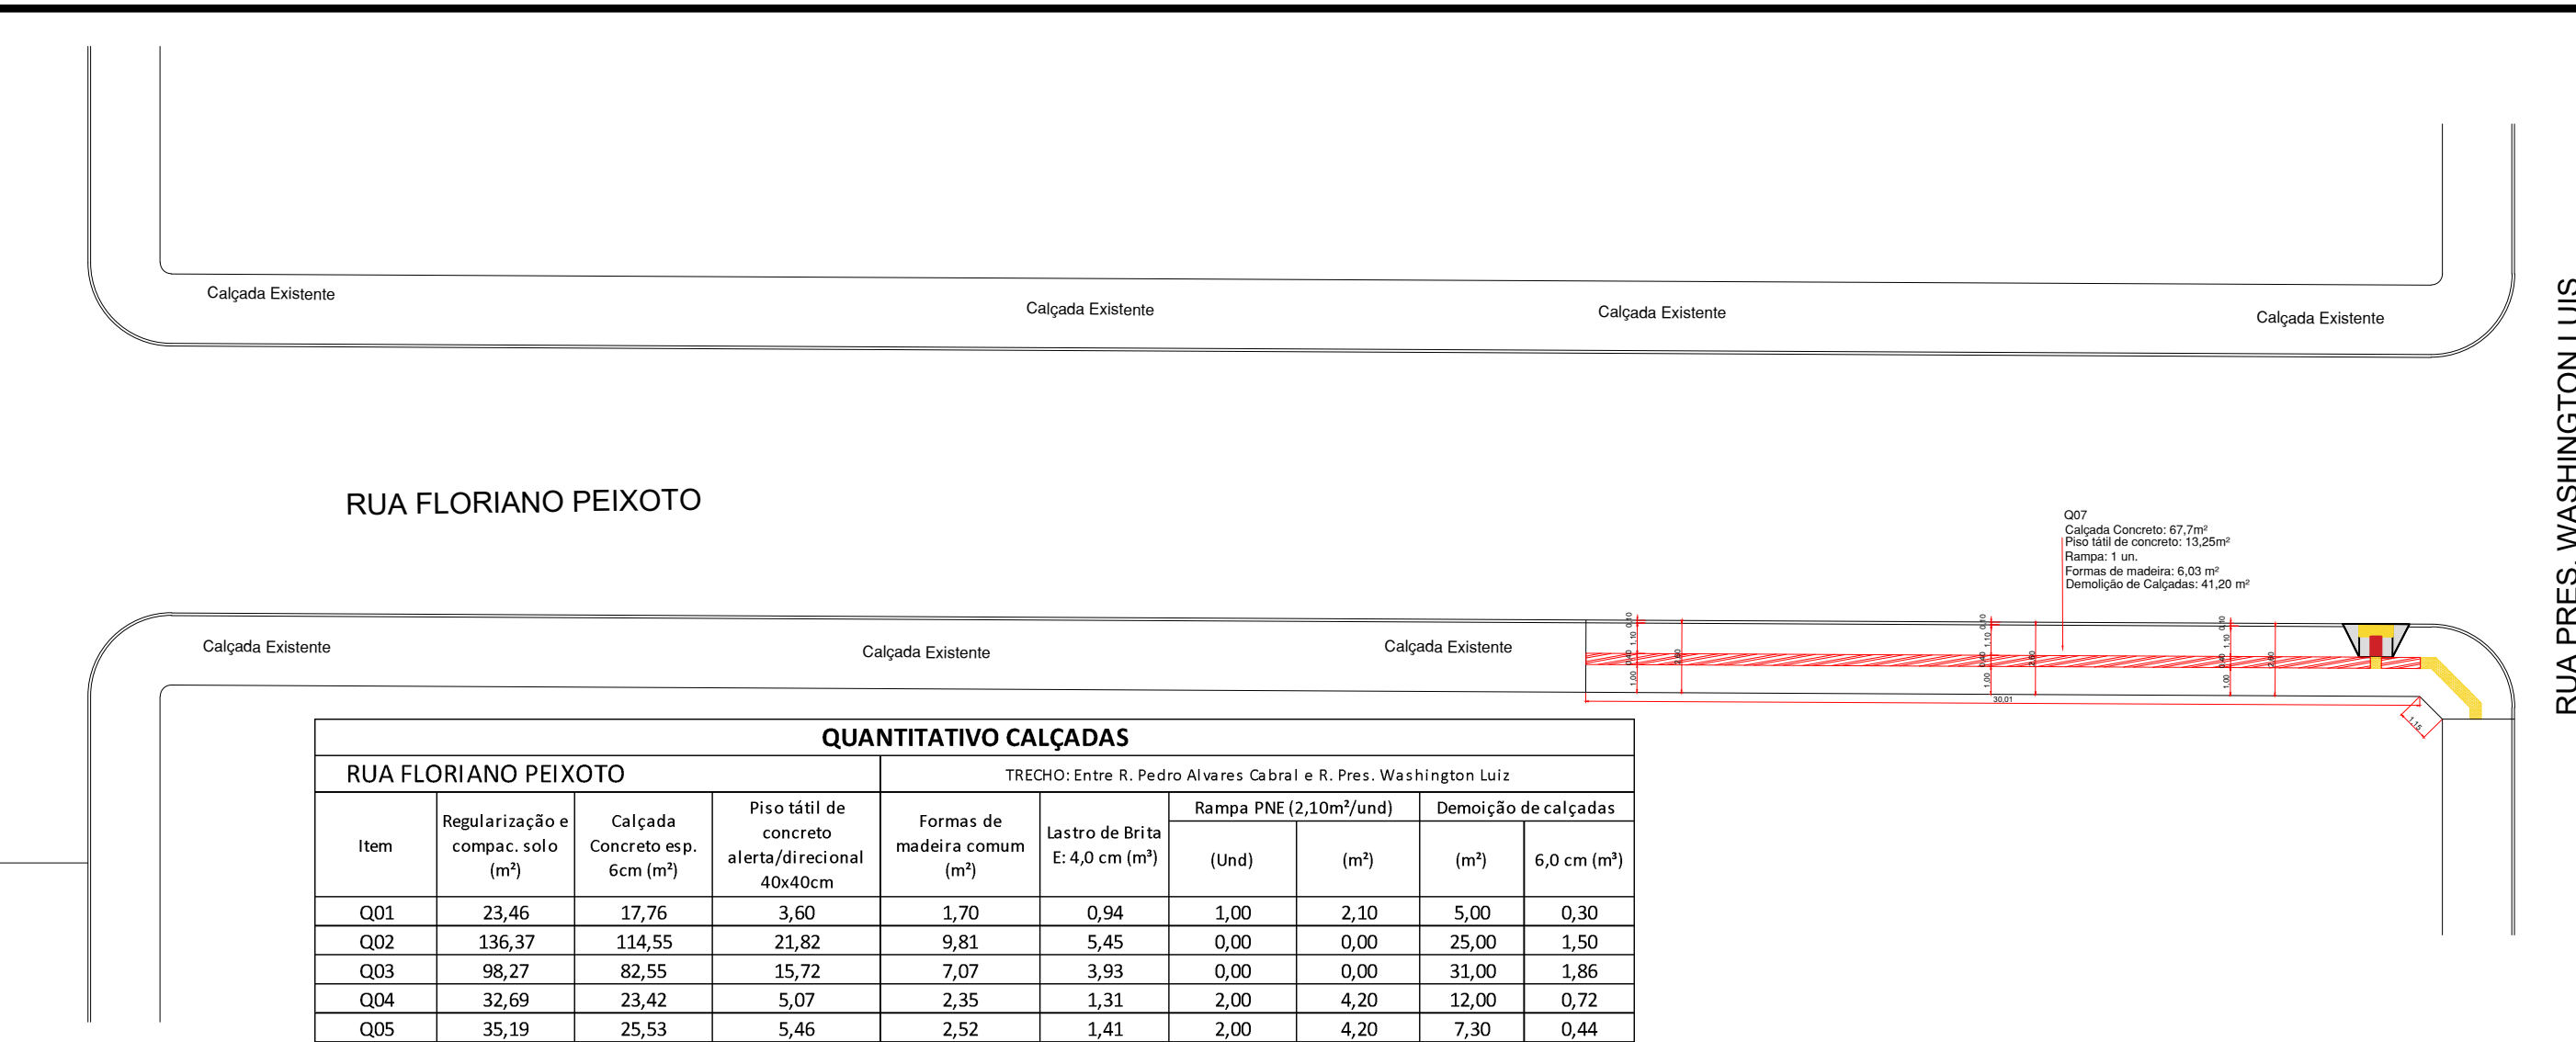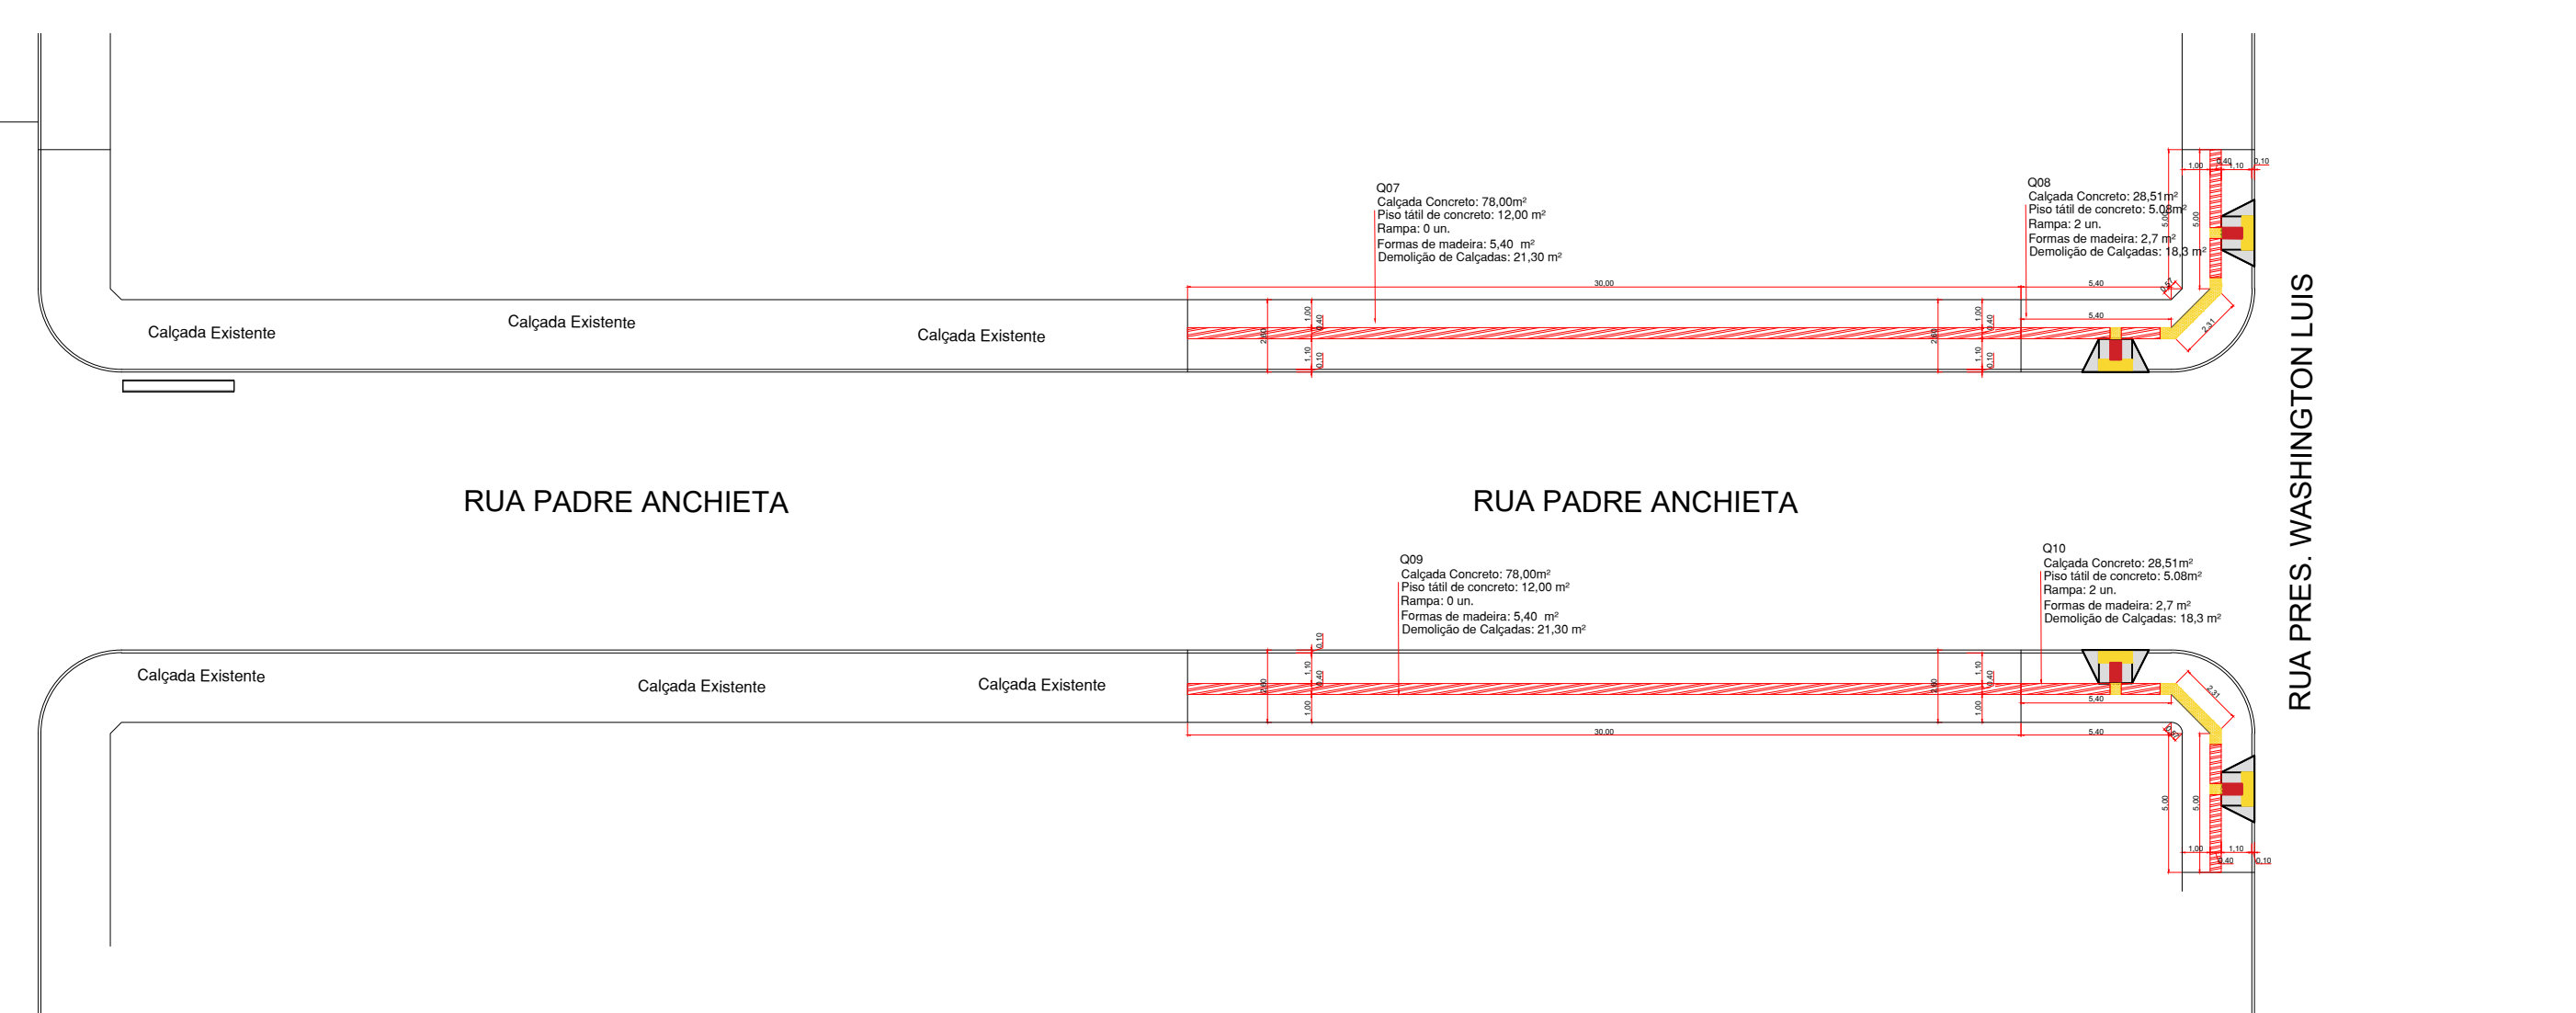[illegible]

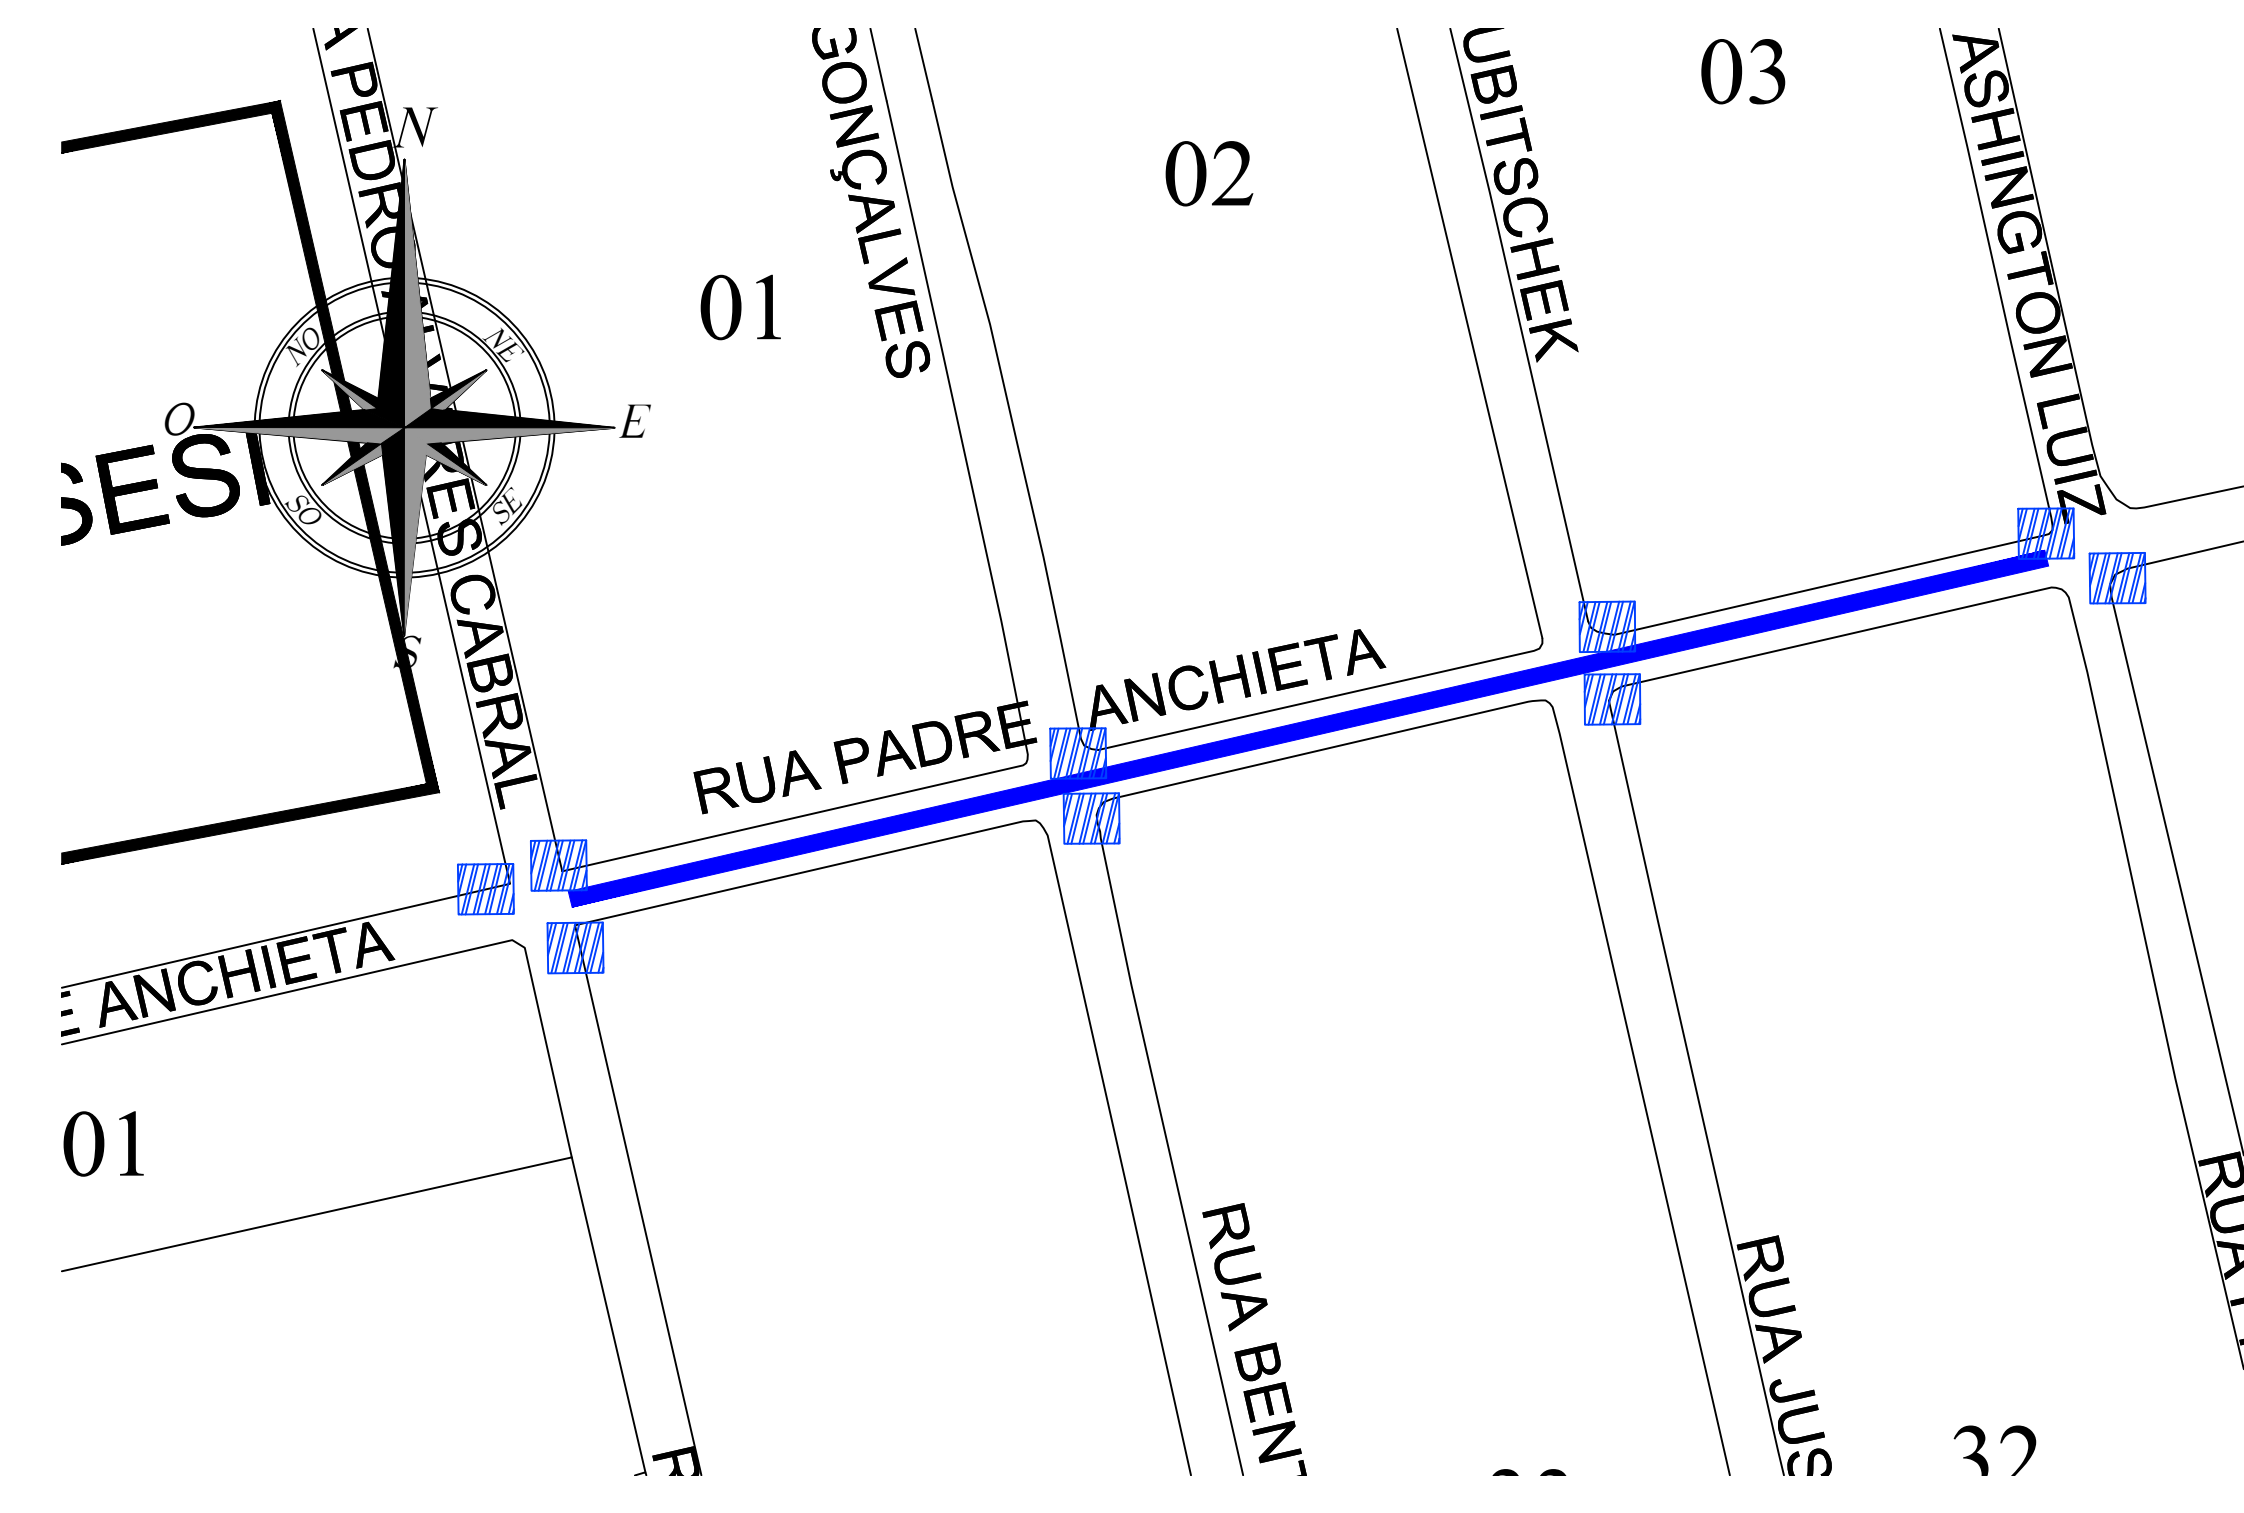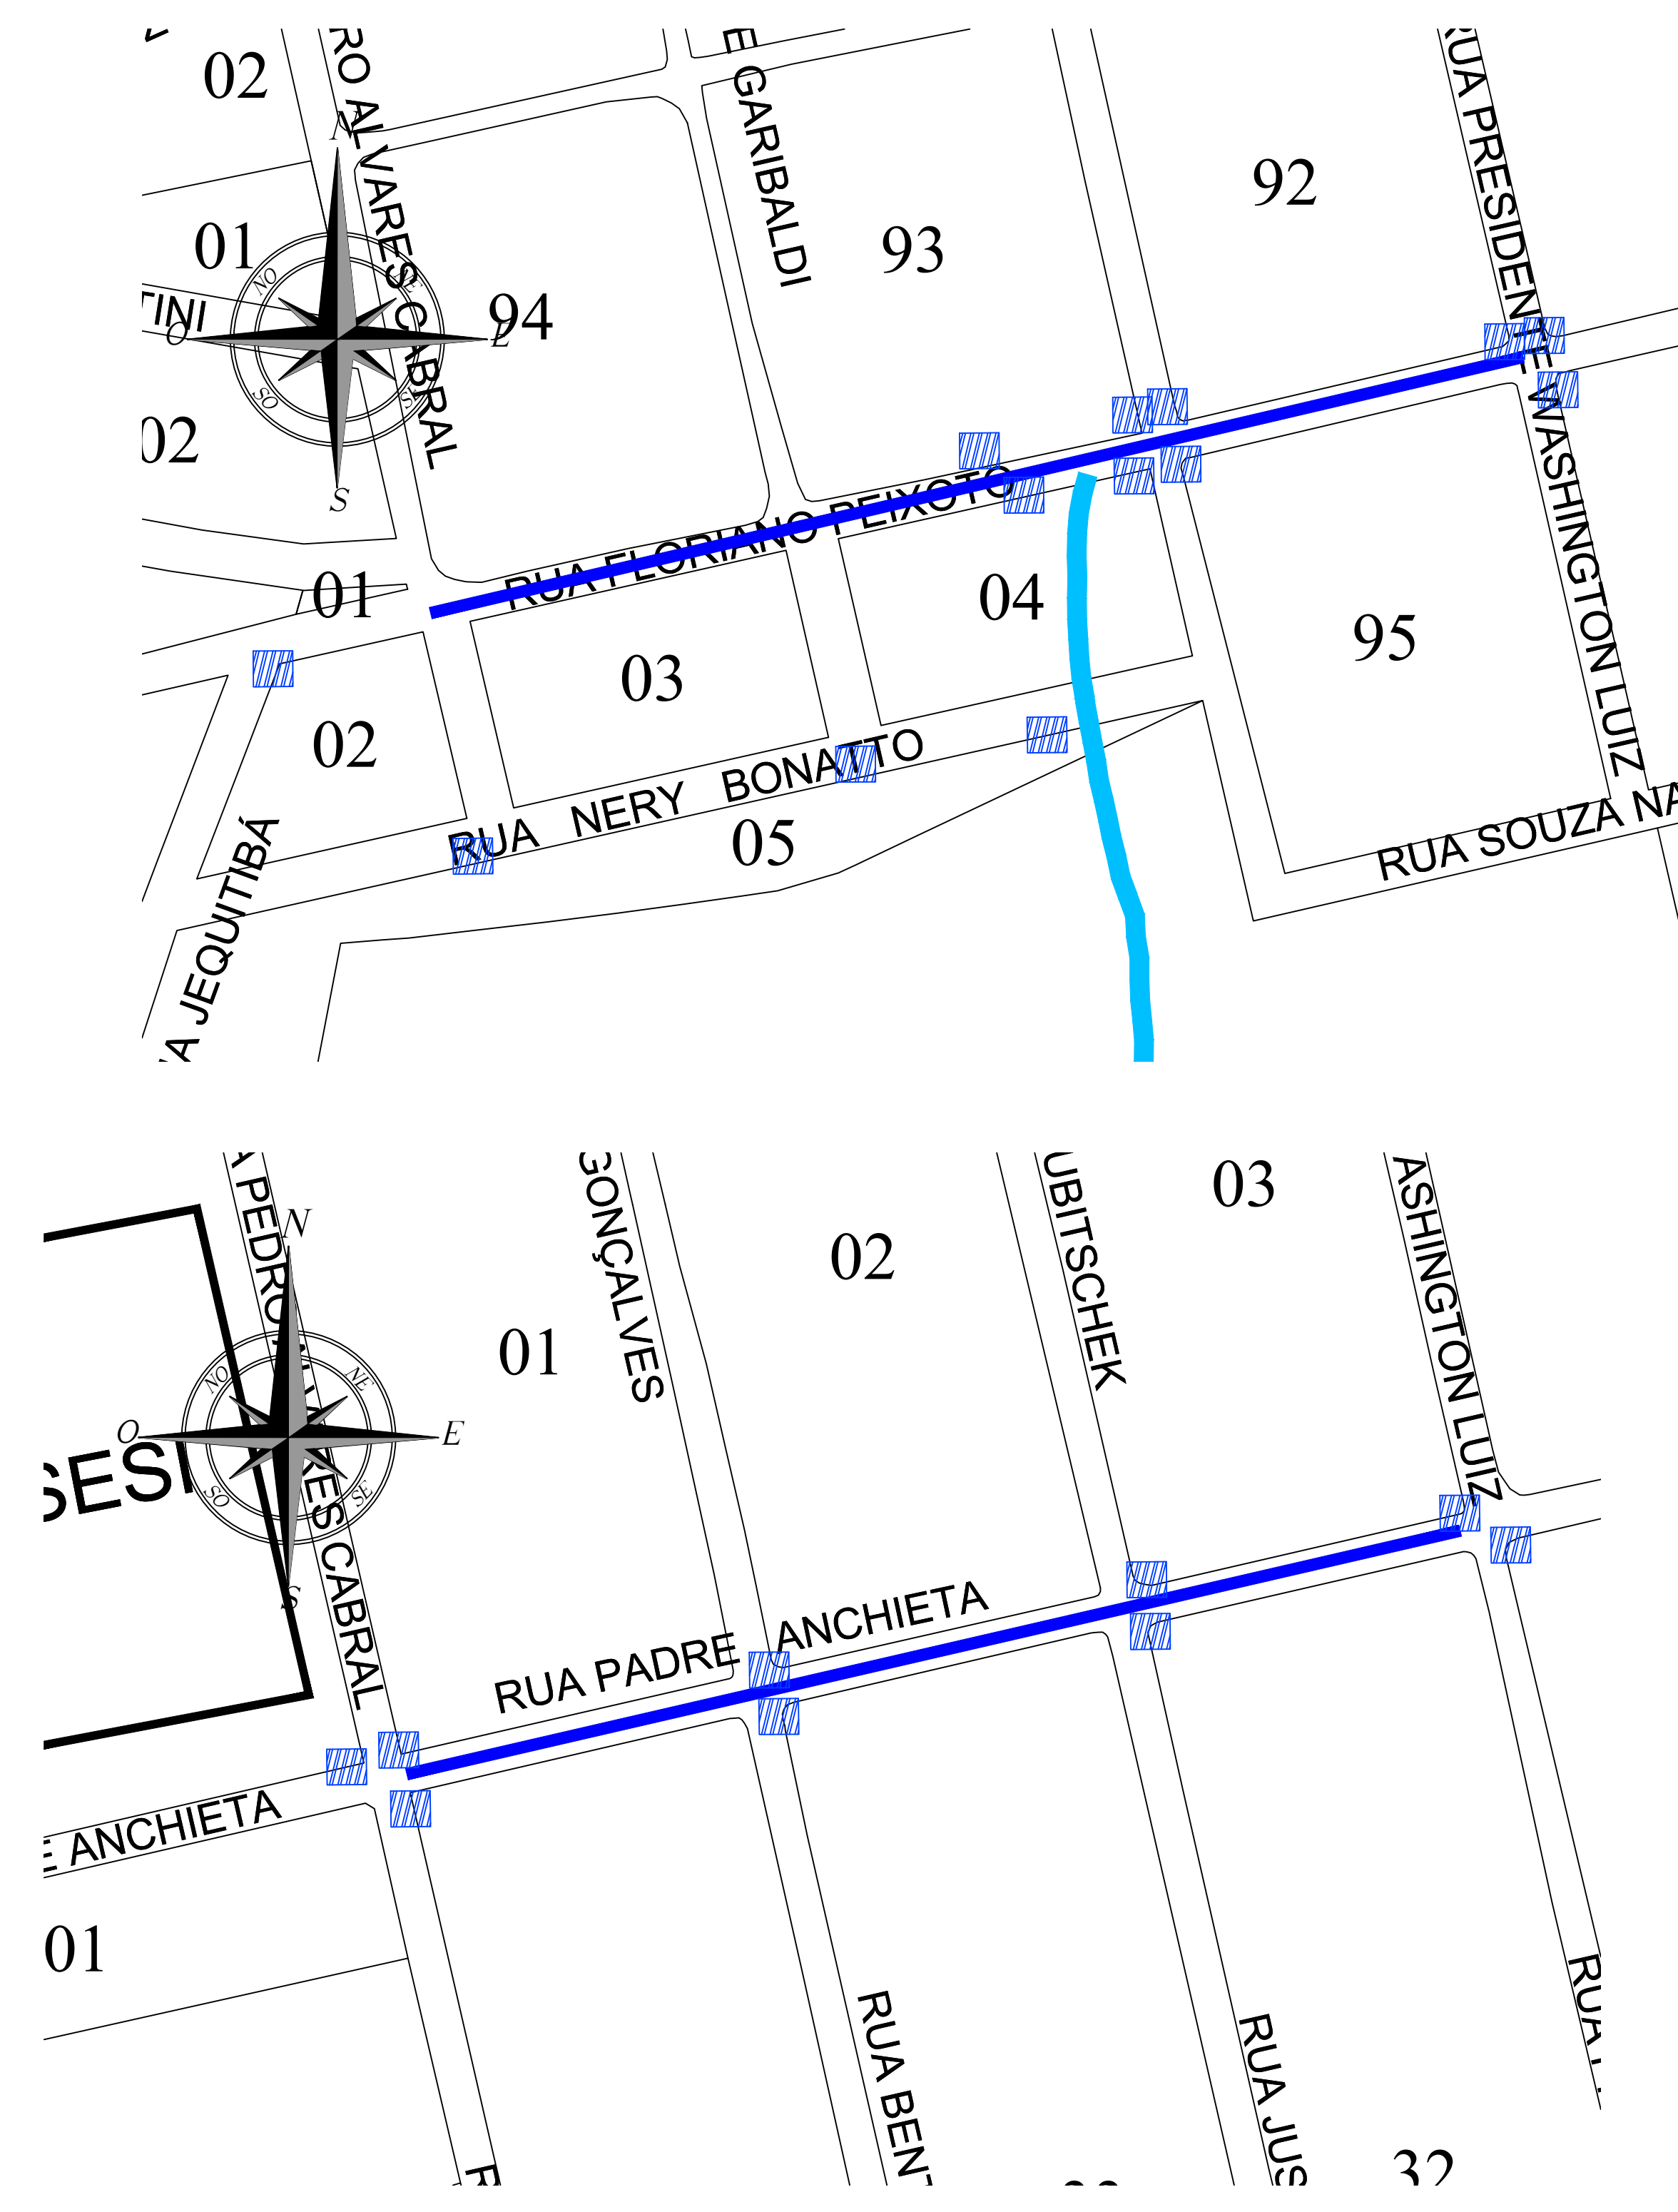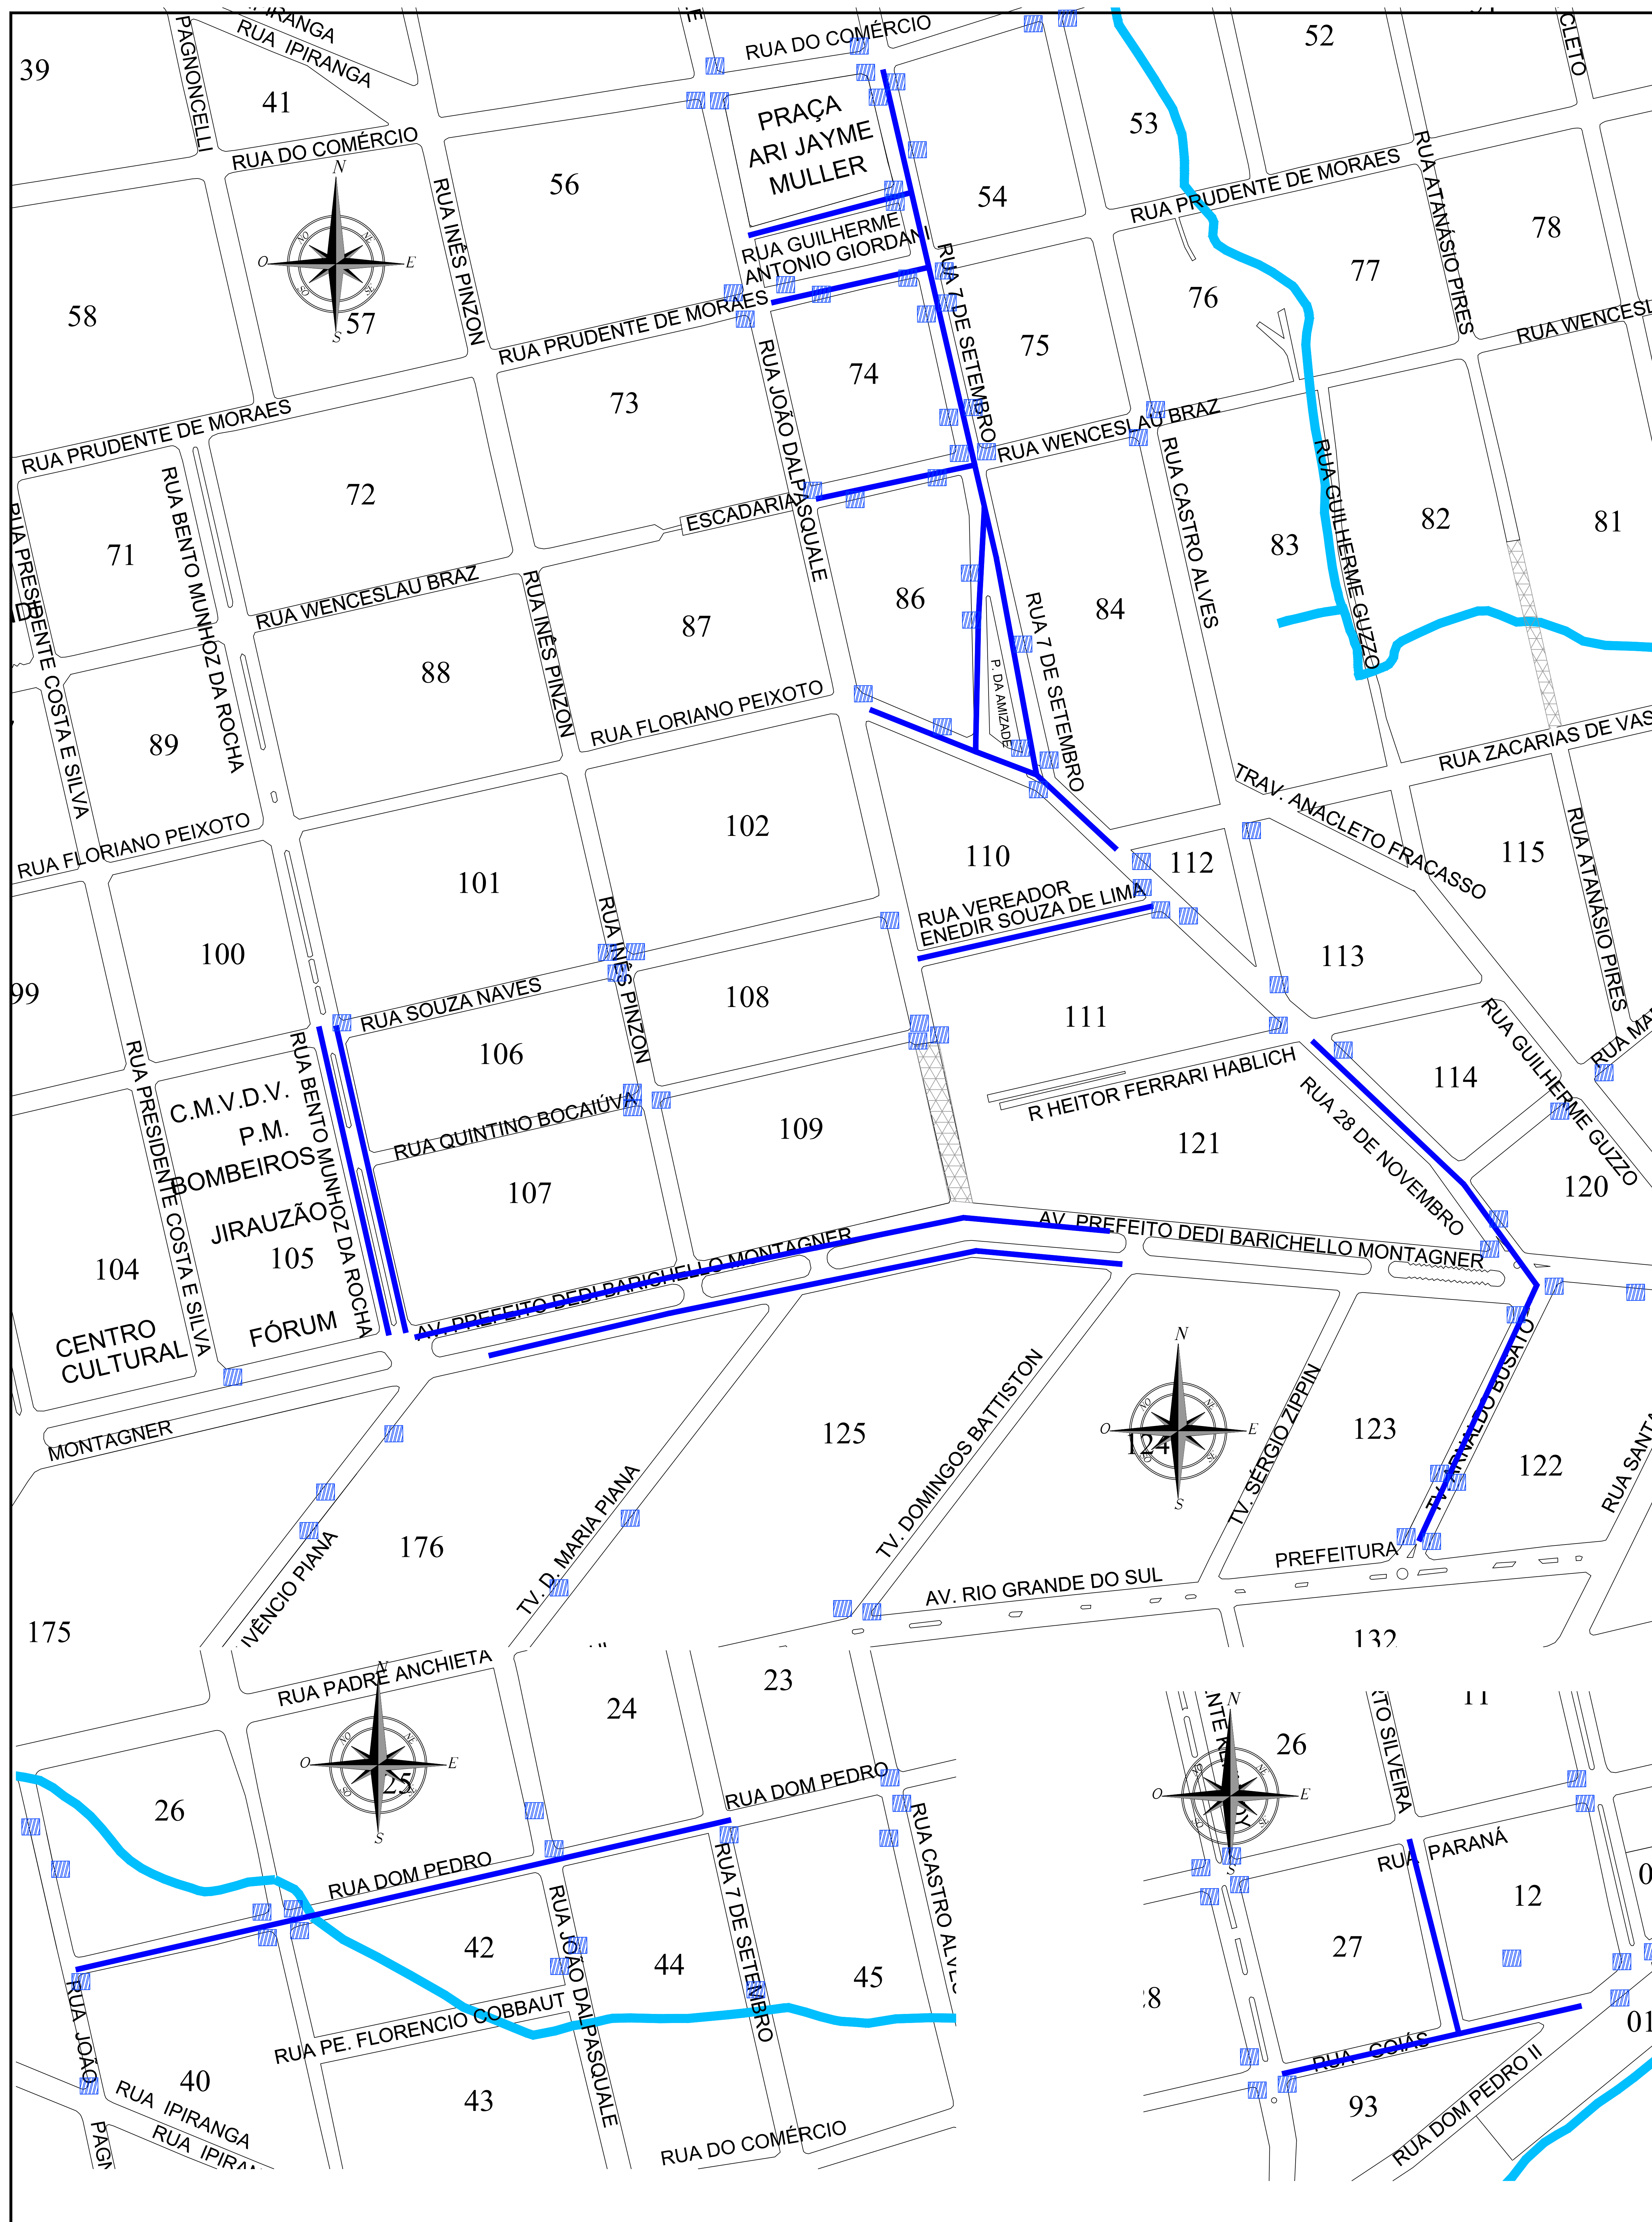

BOCA DE LOBO EXISTENTE

MUNICÍPIO DE DOIS VIZINHOS - PR	
Administração: 2025 / 2028	
ÚNICA	
RECAPEAMENTO URBANO	DRENAGEM
PERFIS DE LOCALIZAÇÃO - DRENAGEM EXISTENTE	53.165,25 M²
DOIS VIZINHOS	PARANÁ
JULHO/2025	1:3000