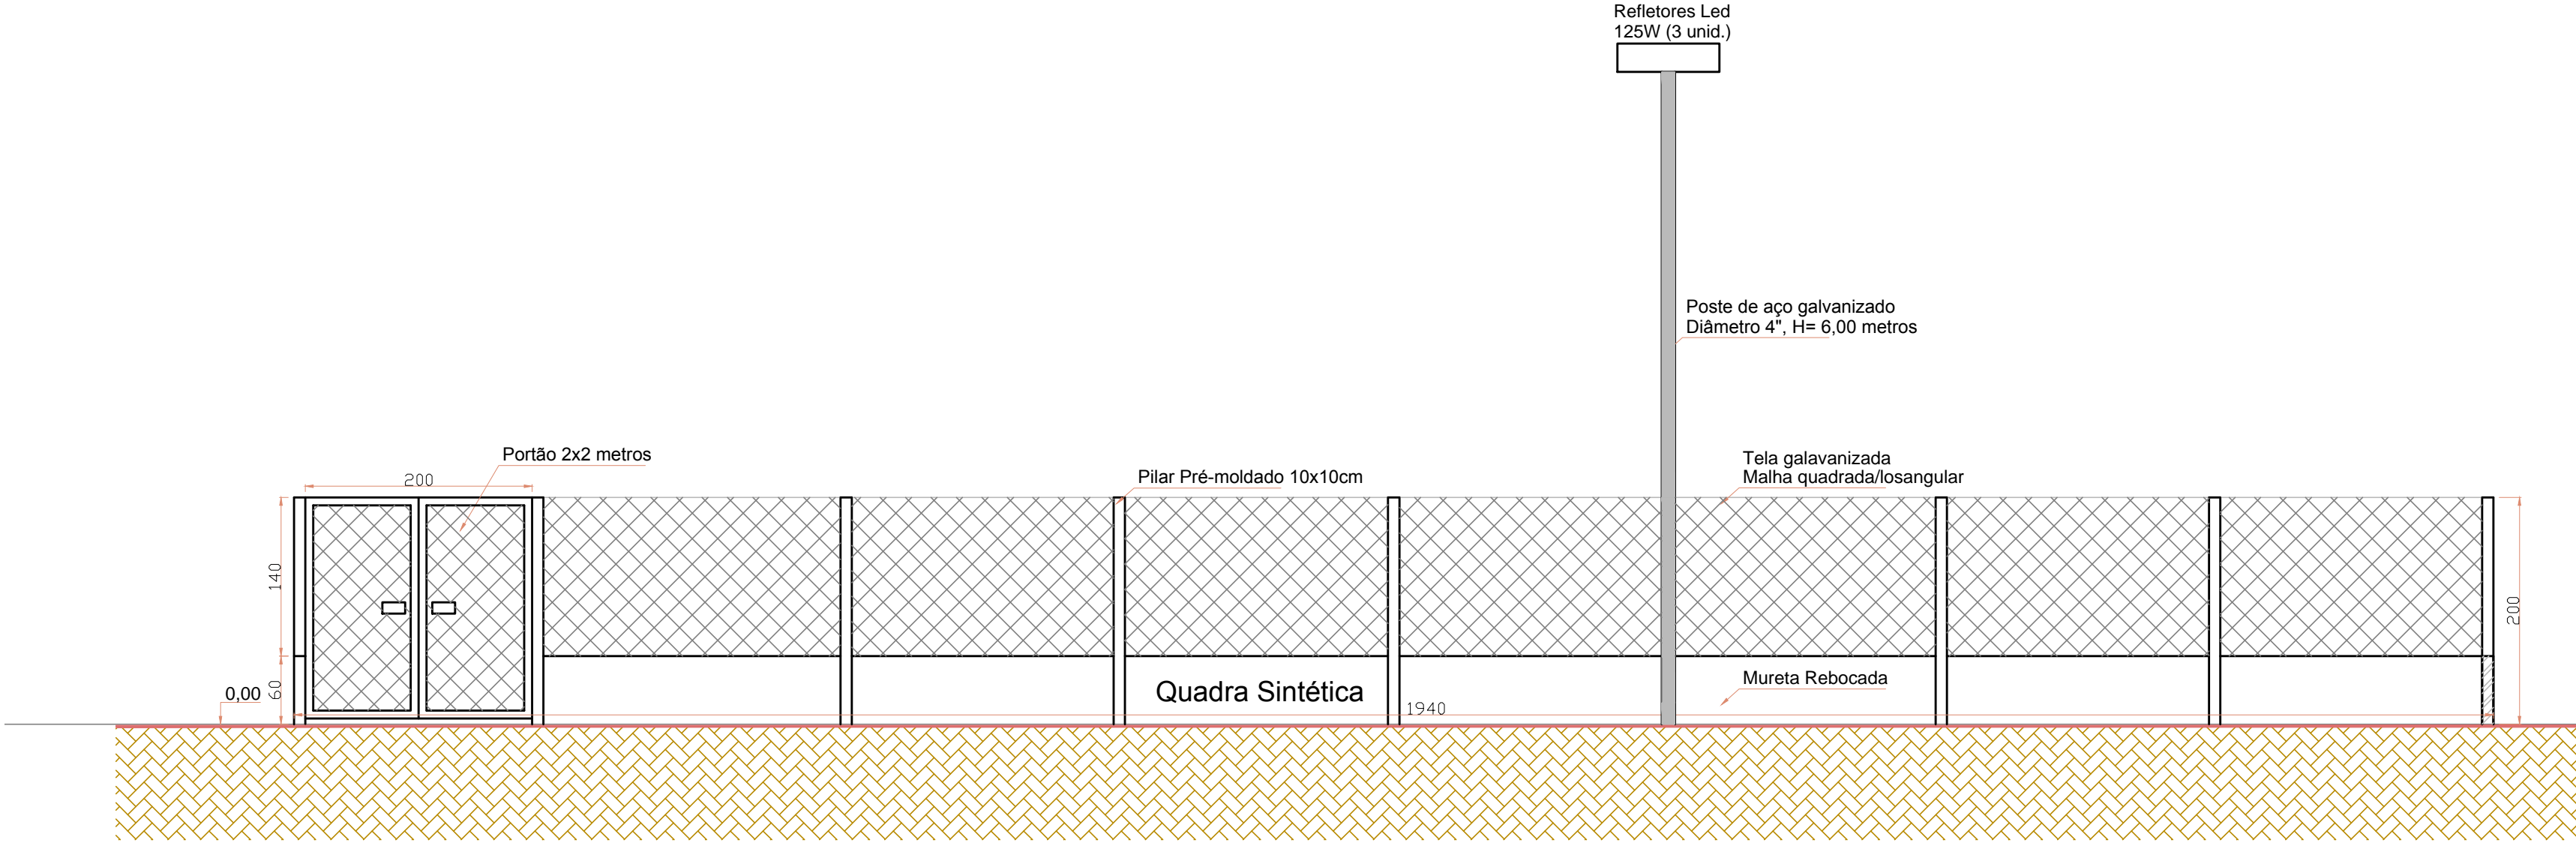


Corte AA´ - Quadra Sintética e Playground


Escala 1 / 75

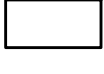


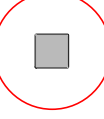
Vista - Quadra

Escala 1 / 50

LEGENDA

Mureta á Executar 

Mureta existente 

Pilar Pré-moldado 

PREFEITURA MUNICIPAL			
Administração 2017/ 2020			
ADMINISTRAÇÃO		RESP. TÉCNICO	
OBRA		PRANCHAS	
		01 / 02	
		PROJETO	
		ARQUITETÔNICO	
ÁREA DE LAZER - BAIRRO DA LUZ		ÁREA	
		624,68 m²	
ESPECIFICAÇÕES		DATA	
CORTE AA - QUADRA SINTÉTICA E PLAYGROUND		FEVEREIRO / 2020	
VISTA - QUADRA		LOTE	QUADRA
		01	05
LOCAL		ESCALA	
RUA ANTONIO CHIOCA S/N		INDICADA	
MUNICÍPIO		ESTADO	
PARANÁ		ARQUIVO	
DOIS VIZINHOS			