




PLANTA DE LOCALIZAÇÃO
SEM ESCALA

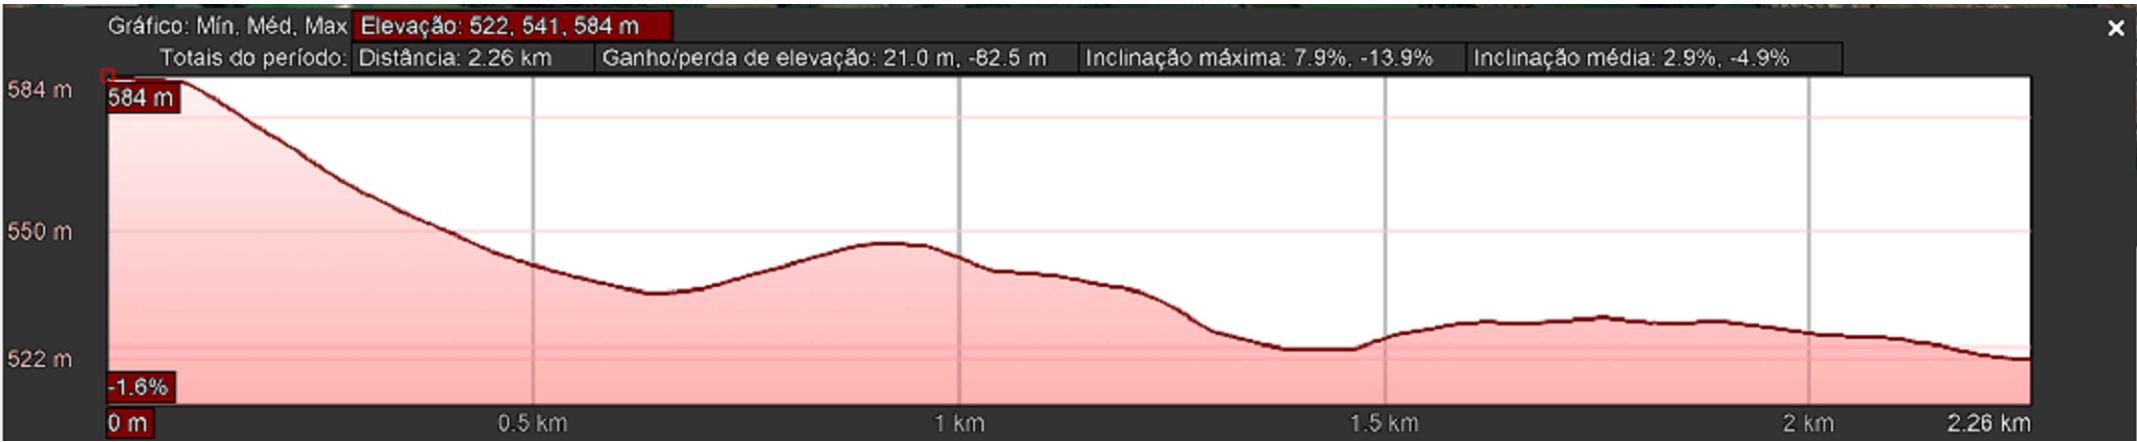

PERFIL DE ELEVAÇÃO
SEM ESCALA

PREFEITURA MUNICIPAL			
Administração 2021 / 2024			
ADMINISTRAÇÃO	RESP. TÉCNICO	PRONCHIA	
		ÚNICA	
		PROJETO	
		PAVIMENTAÇÃO	
OBRA		ÁREA	
PAVIMENTAÇÃO POLIÉDRICA		14.175 m²	
ESPECIFICAÇÕES		DATA	
PLANTA DE LOCALIZAÇÃO		Janeiro / 2021	
		LOTE	QUADRA
LOCAL		ESCALA	
COMUNIDADE PINHEIRINHO		INDICADO	
MUNICÍPIO	ESTADO	ARQUIVO	
DOIS VIZINHOS	PARANÁ		