




**PLANTA DE LOCALIZAÇÃO**  
SEM ESCALA

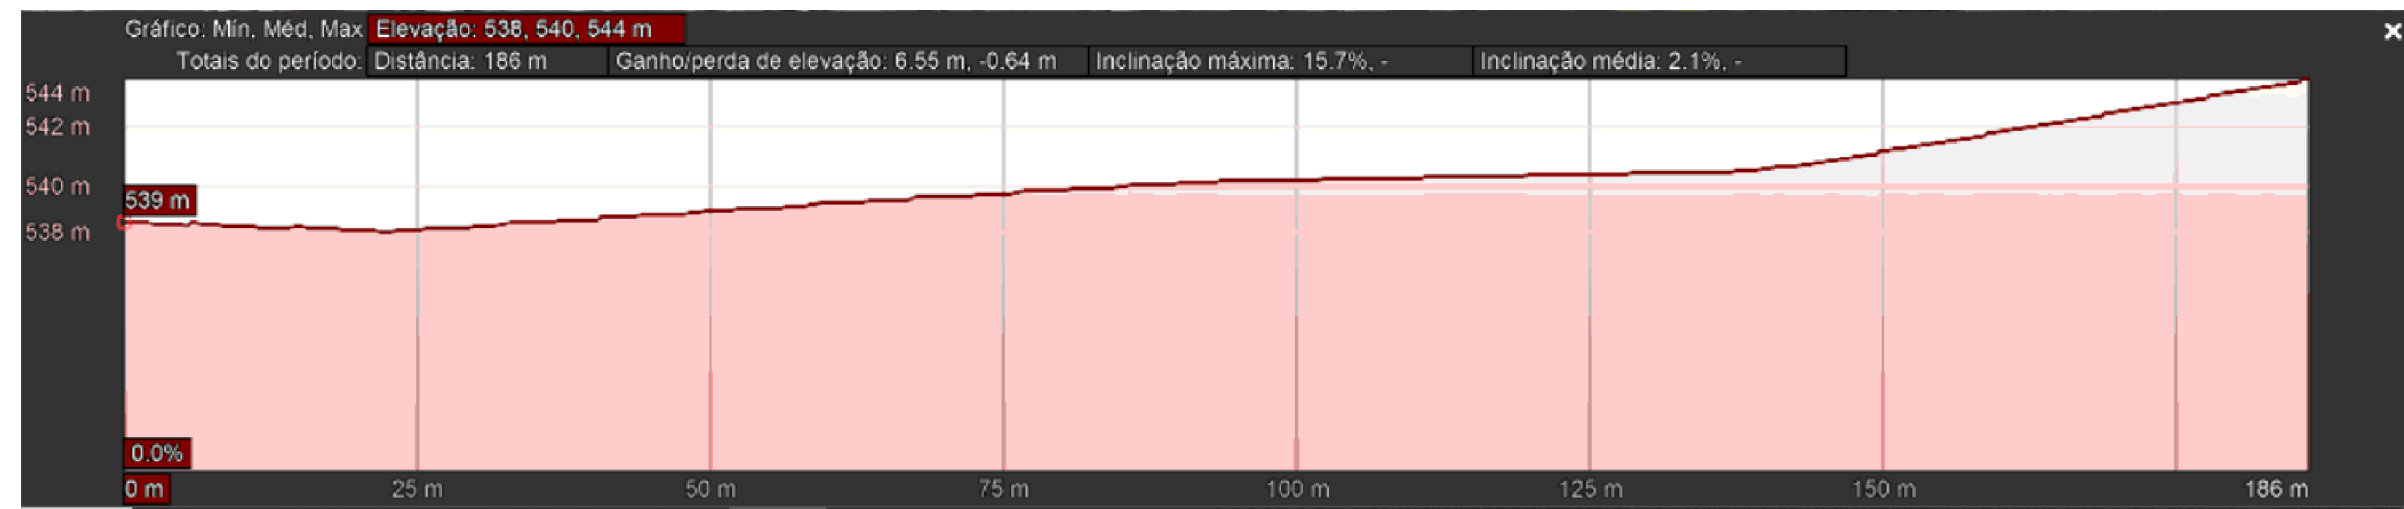

**PERFIL DE ELEVÇÃO**  
SEM ESCALA

# PREFEITURA MUNICIPAL

Administração 2021 / 2024

ADMINISTRAÇÃO		RESP. TÉCNICO	PRANCHA	
			ÚNICA	
			PROJETO	
			PAVIMENTAÇÃO	
OBRA		PAVIMENTAÇÃO POLIÉDRICA DE RUAS		ÁREA
				832,50 m²
ESPECIFICAÇÕES		PLANTA DE LOCALIZAÇÃO		DATA
		PERFIL DE ELEVÇÃO		Julho / 2021
LOCAL		RUA URUGUAI - BAIRRO SANTA LUZIA - MUNICIPIO DE DOIS VIZINHOS		LOTE
				QUADRA
MUNICIPIO		ESTADO		ESCALA
DOIS VIZINHOS		PARANÁ		INDICADO
				ARQUIVO