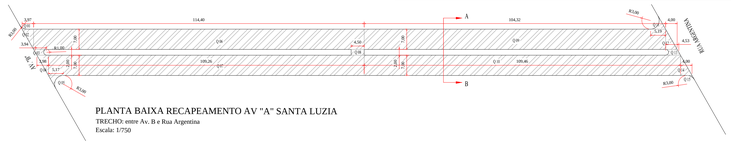

PLANTA BAIXA RECAPEAMENTO AV "A" SANTA LUZIA

TRECHO: entre Av. B e Rua Argentina

Escala: 1/750

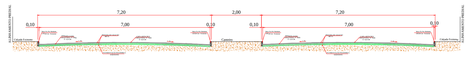

DETALHE CORTE A-B AV "A" SANTA LUZIA

QUADRO DE ÁREAS					
ITEM	DESCRIÇÃO				
1.0	AVENIDA "A" Santa Luzia TRECHO: entre Av. B e Rua Argentina				
Item		Comprimento	Largura	descontos	Area m²
RECAPE					
1.1	Q 01	0,10	0,50		0,05
1.2	Q 02	3,97	7,00	13,90	13,90
1.3	Q 03	3,94	2,00	1,57	6,31
1.4	Q 04	3,98	7,00	13,93	13,93
1.5	Q 05	5,17	1,20		6,20
1.6	Q 06	114,40	7,00		800,80
1.7	Q 07	109,26	7,00		764,82
1.8	Q 08	4,50	2,00		9,00
1.9	Q 09	104,32	7,00		730,24
1.10	Q 10	109,46	7,00		766,22
1.11	Q 11	5,19	1,20		6,23
1.12	Q 12	4,00	7,00	14,00	14,00
1.13	Q 13	4,53	2,00	1,57	7,49
1.14	Q 14	4,00	7,00	14,00	14,00
1.15	Q 15	0,60	0,90		0,54
Total de Área					3.153,73

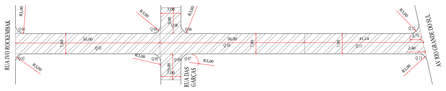

PLANTA BAIXA RECAPEAMENTO RUA DAS ARARAS

TRECHO: entre Rua Ivo Rockembak e Av Rio G. do Sul

Escala: 1/750

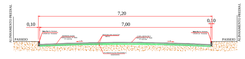

DETALHE CORTE A-B RUA DAS ARARAS

QUADRO DE ÁREAS					
ITEM	DESCRIÇÃO				
8.0	RUA DAS ARARAS TRECHO: entre Rua Ivo Rockembak e Av Rio G. do Sul				
Item		Comprimento	Largura	descontos	Area m²
RECAPE					
1.1	Q 01	3,00	3,00	7,06	1,94
1.2	Q 02	3,00	3,00	7,06	1,94
1.3	Q 03	50,00	7,00		350,00
1.4	Q 04	3,00	3,00	7,06	1,94
1.5	Q 05	3,00	3,00	7,06	1,94
1.6	Q 06	3,00	3,00	7,06	1,94
1.7	Q 07	3,00	3,00	7,06	1,94
1.8	Q 08	7,00	9,00		63,00
1.9	Q 09	7,00	9,00		63,00
1.10	Q 10	50,00	7,00		350,00
1.11	Q 11	41,24	7,00		288,68
1.12	Q 12	3,00	3,00	7,06	1,94
1.13	Q 13	3,00	3,00	7,06	1,94
Total de Área					1.130,20

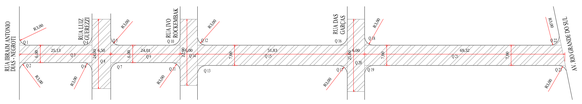

PLANTA BAIXA RECAPEAMENTO RUA VER. LUIZ VIEIRA DOS SANTOS

TRECHO: entre Rua Ibraim A. D. Negroti Ate Av. Rio G. Sul

Escala: 1/750

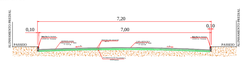

DETALHE CORTE C-D RUA VER. LUIZ VIEIRA DOS SANTOS

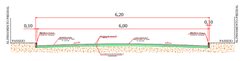

DETALHE CORTE A-B RUA VER. LUIZ VIEIRA DOS SANTOS

QUADRO DE ÁREAS					
ITEM	DESCRIÇÃO				
9.0	RUA VER. LUIZ VIEIRA DOS SANTOS TRECHO: entre Rua Ibraim A. D. Negroti Ate Av. Rio G. Sul				
Item		Comprimento	Largura	descontos	Area m²
RECAPE					
1.1	Q 01	3,00	3,00	7,06	1,94
1.2	Q 02	3,00	3,00	7,06	1,94
1.3	Q 03	25,13	6,00		150,78
1.4	Q 04	3,00	3,00	7,06	1,94
1.5	Q 05	3,00	3,00	7,06	1,94
1.6	Q 06	3,00	3,00	7,06	1,94
1.7	Q 07	3,00	3,00	7,06	1,94
1.8	Q 08	24,00	6,50		156,00
1.9	Q 09	24,10	6,00		144,60
1.10	Q 10	3,00	3,00	7,06	1,94
1.11	Q 11	3,00	3,00	7,06	1,94
1.12	Q 12	3,00	3,00	7,06	1,94
1.13	Q 13	3,00	3,00	7,06	1,94
1.14	Q 14	22,90	6,00		137,40
1.15	Q 15	51,83	7,00		362,81
1.16	Q 16	3,00	3,00	7,06	1,94
1.17	Q 17	3,00	3,00	7,06	1,94
1.18	Q 18	3,00	3,00	7,06	1,94
1.19	Q 19	3,00	3,00	7,06	1,94
1.20	Q 20	25,00	6,00		150,00
1.21	Q 21	39,32	7,00		275,24
1.22	Q 22	3,00	3,00	7,06	1,94
1.23	Q 23	3,00	3,00	7,06	1,94
Total de Área					1.407,87

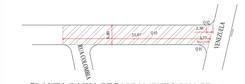

DETALHE CORTE A-B RUA PERU

PLANTA BAIXA RECAPEAMENTO RUA PERU

TRECHO: entre Rua Colombia e Rua Venezuela

Escala: 1/750

QUADRO DE ÁREAS					
ITEM	DESCRIÇÃO				
5.0	RUA PERU TRECHO: entre Rua Colombia e Rua				
Item		Comprimento	Largura	descontos	Area m²
RECAPE					
1.1	Q 01	3,77	1,00		3,77
1.2	Q 02	2,38	0,50		1,19
1.3	Q 03	51,07	6,80		347,28
Total de Área					352,24

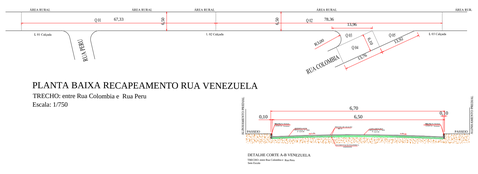

PLANTA BAIXA RECAPEAMENTO RUA VENEZUELA

TRECHO: entre Rua Colombia e Rua Peru

Escala: 1/750

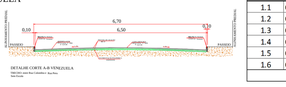

DETALHE CORTE A-B RUA VENEZUELA

QUADRO DE ÁREAS					
ITEM	DESCRIÇÃO				
7.0	RUA VENEZUELA TRECHO: entre Rua Colombia e Rua Peru				
Item		Comprimento	Largura	descontos	Area m²
RECAPE					
1.1	Q 01	67,33	6,50		437,65
1.2	Q 02	78,36	6,50		509,34
1.3	Q 03	13,96	2,10		29,32
1.4	Q 04	13,76	6,10		83,94
1.5	Q 05	13,92	6,10	42,46	42,46
1.6	Q 06				
Total de Área					1.102,69

PLANTA BAIXA RECAPEAMENTO RUA COLOMBIA

TRECHO: entre Rua Colombia e Rua Peru

Escala: 1/750

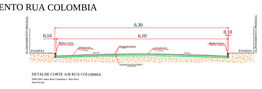

DETALHE CORTE A-B RUA COLOMBIA

QUADRO DE ÁREAS					
ITEM	DESCRIÇÃO				
6.0	RUA COLOMBIA TRECHO: entre Rua Colombia e Rua Peru				
Item		Comprimento	Largura	descontos	Area m²
RECAPE					
1.1	Q 01	3,63	0,80		2,90
1.2	Q 02	2,44	0,60		1,46
1.3	Q 03	84,53	6,10		515,63
Total de Área					520,00

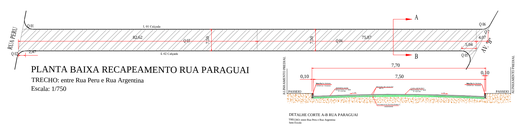

PLANTA BAIXA RECAPEAMENTO RUA PARAGUAI

TRECHO: entre Rua Peru e Rua Argentina

Escala: 1/750

DETALHE CORTE A-B RUA PARAGUAI

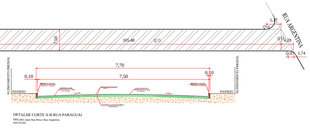

DETALHE CORTE A-B RUA PARAGUAI

QUADRO DE ÁREAS					
ITEM	DESCRIÇÃO				
4.0	RUA PARAGUAI TRECHO: entre Rua Peru e Rua Argentina				
Item		Comprimento	Largura	descontos	Area m²
RECAPE					
1.1	Q 01	3,64	0,85	3,09	619,88
1.2	Q 02	2,47	0,84	2,07	569,03
1.3	Q 03	82,65	7,50		6,05
1.4	Q 04	75,87	7,50		
1.5	Q 05	5,04	1,20		
1.6	Q 06	1,74	0,10		0,17
1.7	Q 07	4,07	7,50	15,26	15,26
1.8	Q 09	1,71	0,30		0,51
1.9	Q 10	4,43	7,50	16,61	16,61
1.10	Q 11	5,26	1,30		6,84
1.11	Q 12	113,27	7,50		849,53
1.12	Q 13	105,48	7,50		791,10
1.13	Q 14	5,17	1,20		6,20
1.14	Q 15	4,28	7,50	16,05	16,05
1.15	Q 16	1,78	0,58		1,03
Total de Área					2.903,43

PLANTA BAIXA RECAPEAMENTO RUA COSTA RICA

TRECHO: entre Av. B e Rua Peru

Escala: 1/750

DETALHE CORTE A-B RUA COSTA RICA

QUADRO DE ÁREAS					
ITEM	DESCRIÇÃO				
2.0	RUA COSTA RICA TRECHO: entre Av. B e Rua Peru				
Item		Comprimento	Largura	descontos	Area m²
RECAPE					
1.1	Q 01	3,67	0,92		3,38
1.2	Q 02	1,22	6,00	3,66	3,66
1.3	Q 03	2,45	0,50		1,23
1.4	Q 04	55,46	6,00		332,76
1.5	Q 05	50,03	6,00		300,18
1.6	Q 06	1,00	0,49		0,49
1.7	Q 07	3,49	6,00	10,47	10,47
1.8	Q 08	5,22	1,20		6,26
Total de Área					658,43

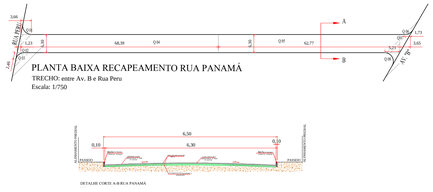

PLANTA BAIXA RECAPEAMENTO RUA PANAMÁ

TRECHO: entre Av. B e Rua Peru

Escala: 1/750

DETALHE CORTE A-B RUA PANAMÁ

QUADRO DE ÁREAS					
ITEM	DESCRIÇÃO				
3.0	RUA PANAMÁ TRECHO: entre Av. B e Rua Peru				
Item		Comprimento	Largura	descontos	Area m²
RECAPE					
1.1	Q 01	3,67	0,85		3,12
1.2	Q 02	1,23	6,30	3,87	3,87
1.3	Q 03	2,46	0,50		1,23
1.4	Q 04	68,39	6,30		430,86
1.5	Q 05	62,77	6,30		395,45
1.6	Q 06	1,73	0,50		0,87
1.7	Q 07	3,65	6,30	11,50	11,50
1.8	Q 08	5,21	1,20		6,25
Total de Área					853,15

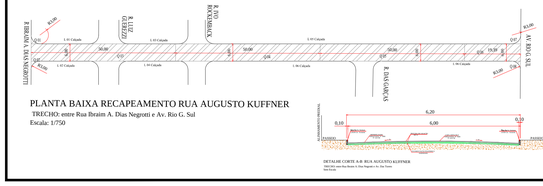

PLANTA BAIXA RECAPEAMENTO RUA AUGUSTO KUFFNER

TRECHO: entre Rua Ibraim A. Dias Negroti e Av. Rio G. Sul

Escala: 1/750

DETALHE CORTE A-B RUA AUGUSTO KUFFNER

QUADRO DE ÁREAS					
ITEM	DESCRIÇÃO				
11.0	RUA AUGUSTO KUFFNER TRECHO: entre Rua Ibraim				
Item		Comprimento	Largura	descontos	Area m²
RECAPE					
1.1	Q 01	3,00	3,00	7,06	1,94
1.2	Q 02	3,00	3,00	7,06	1,94
1.3	Q 03	50,00	6,00		300,00
1.4	Q 04	50,00	6,00		300,00
1.5	Q 05	50,00	6,00		300,00
1.6	Q 06	19,39	6,00		116,34
1.7	Q 07	3,00	3,00	7,06	1,94
1.8	Q 08	3,00	3,00	7,06	1,94
Total de Área					1.024,10

OBS: LEVANTAMENTO ELABORADO APARTIR DA BASE CARTOGRÁFICA DO MUNICIPIO

PREFEITURA MUNICIPAL DE

DOIS VIZINHOS - PR

Administração 2021 / 2024

ADMINISTRAÇÃO

MUNICIPIO DE DOIS VIZINHOS
CNPJ: 76.205.840/0001-06

RESP. TÉCNICO

PRANCHA: 02/08

PROJETO: RECAPEAMENTO

OBRA: RECAPEAMENTO URBANO COM SINALIZAÇÃO E CALÇDADAS

AREA: 13.105,84 m²

ESPECIFICAÇÃO:
PLANTA BAIXA - PAVIMENTAÇÃO
PERFIL TRANSVERSAL
DETALHAMENTO
QUADRO DE RESUMOS

DATA: FEVEREIRO / 2022

LOTE | QUADRA

LOCAL:
AVENIDA "A" Santa Luzia TRECHO: entre Av. B e Rua Argentina
RUA COSTA RICA TRECHO: entre Av. B e Rua Peru
RUA DAS ARARAS TRECHO: entre Rua Ivo Rockembak e Av Rio G. do Sul
RUA PARAGUAI TRECHO: entre Rua Peru e Rua Argentina
RUA PERU TRECHO: entre Rua Colombia e Rua Venezuela
RUA COLOMBIA TRECHO: entre Rua Colombia e Rua Peru
RUA VENEZUELA TRECHO: entre Rua Colombia e Rua Peru
RUA VER. LUIZ VIEIRA DOS SANTOS TRECHO: entre Rua Ibraim A. D. Negroti Ate Av. Rio G. Sul
RUA AUGUSTO KUFFNER TRECHO: entre Rua Ibraim A. Dias Negroti e Av. Rio G. Sul

ESCALA: INDICADO

MUNICIPIO: DOIS VIZINHOS
ESTADO: PARANÁ

ARQUIVO