PLANTA BAIXA CALÇADA
RUA AUGUSTO KUFFNER
TRECHO: entre Rua Ibraim A. Dias Negrotti e Av. Rio G. Sul
Escala: 1/200

PLANTA BAIXA CALÇADA
RUA AUGUSTO KUFFNER
TRECHO: entre Rua Ibraim A. Dias Negrotti e Av. Rio G. Sul
Escala: 1/200

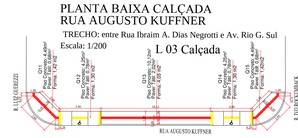

PLANTA BAIXA CALÇADA
RUA AUGUSTO KUFFNER
TRECHO: entre Rua Ibraim A. Dias Negrotti e Av. Rio G. Sul
Escala: 1/200

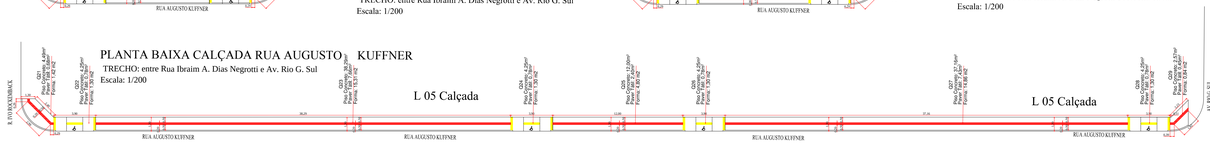

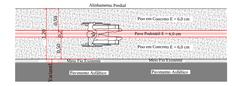

DETALHE VISTA SUPERIOR
Sem Escala

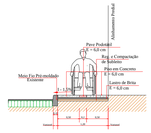

DETALHE CORTE CALÇADA
Sem Escala

PLANTA BAIXA CALÇADA - RUA AUGUSTO KUFFNER
TRECHO: entre Rua Ibraim A. Dias Negrotti e Av. Rio G. Sul
Escala: 1/200

PLANTA BAIXA CALÇADA RUA AUGUSTO KUFFNER
TRECHO: entre Rua Ibraim A. Dias Negrotti e Av. Rio G. Sul
Escala: 1/200

OBS: LEVANTAMENTO ELABORADO APARTIR DA BASE CARTOGRÁFICA DO MUNICIPIO

11.0	RUA AUGUSTO KUFFNER TRECHO: entre Rua Ibraim A. Dias Negrotti e Av. Das Torres						
Item		Piso de Concreto (m³)	Paver Tatil (m³)	Grama (m³)	Reg. E Compac. (m²)	For. de madeira (m³)	Lastro brita 3,0 cm (m³)
1.1	Q1	4,49	0,68	0,00	5,17	1,42	0,16
1.2	Q2	4,25	0,78	0,00	5,03	1,30	0,15
1.3	Q3	9,55	1,91	0,00	11,46	3,82	0,34
1.4	Q4	4,25	0,78	0,00	5,03	1,30	0,15
1.5	Q5	4,49	0,68	0,00	5,17	1,42	0,16
1.6	Q6	4,49	0,68	0,00	5,17	1,42	0,16
1.7	Q7	4,25	0,78	0,00	5,03	1,30	0,15
1.8	Q8	9,55	1,91	0,00	11,46	3,82	0,34
1.9	Q9	4,25	0,78	0,00	5,03	1,30	0,15
1.10	Q10	4,49	0,68	0,00	5,17	1,42	0,16
1.11	Q11	4,49	0,68	0,00	5,17	1,42	0,16
1.12	Q12	4,25	0,78	0,00	5,03	1,30	0,15
1.13	Q13	10,12	2,02	0,00	12,14	4,05	0,36
1.14	Q14	4,25	0,78	0,00	5,03	1,30	0,15
1.15	Q15	4,49	0,68	0,00	5,17	1,42	0,16
1.16	Q16	4,49	0,68	0,00	5,17	1,42	0,16
1.17	Q17	4,25	0,78	0,00	5,03	1,30	0,15
1.18	Q18	10,12	2,02	0,00	12,14	4,05	0,36
1.19	Q19	4,25	0,78	0,00	5,03	1,30	0,15
1.20	Q20	4,49	0,68	0,00	5,17	1,42	0,16
1.21	Q21	4,49	0,68	0,00	5,17	1,42	0,16
1.22	Q22	4,25	0,78	0,00	5,03	1,30	0,15
1.23	Q23	38,29	7,66	0,00	45,95	15,31	1,38
1.24	Q24	4,25	0,78	0,00	5,03	1,30	0,15
1.25	Q25	12,00	4,20	0,00	16,20	4,80	0,49
1.26	Q26	4,25	0,78	0,00	5,03	1,30	0,15
1.27	Q27	37,16	7,43	0,00	44,59	14,86	1,34
1.28	Q28	4,25	0,78	0,00	5,03	1,30	0,15
1.29	Q29	2,57	0,45	0,00	3,02	0,84	0,09
1.30	Q30	4,49	0,68	0,00	5,17	1,42	0,16
1.31	Q31	4,25	0,78	0,00	5,03	1,30	0,15
1.32	Q32	38,29	7,66	0,00	45,95	15,31	1,38
1.33	Q33	4,25	0,78	0,00	5,03	1,30	0,15
1.34	Q34	4,49	0,68	0,00	5,17	1,42	0,16
1.35	Q35	4,49	0,68	0,00	5,17	1,42	0,16
1.36	Q36	4,25	0,78	0,00	5,03	1,30	0,15
1.37	Q37	37,16	7,43	0,00	44,59	14,86	1,34
1.38	Q38	4,25	0,78	0,00	5,03	1,30	0,15
1.39	Q39	1,98	0,36	0,00	2,34	0,70	0,07
Total		**328,67**	**63,69**	**0,00**	**392,36**	**120,26**	**11,77**

PREFEITURA MUNICIPAL DE
DOIS VIZINHOS - PR
Administração 2021 / 2024

ADMINISTRAÇÃO
MUNICIPIO DE DOIS VIZINHOS
CNPJ: 76.259.840/0001-06

RESP. TÉCNICO

FOLHA: 06/08

PROJETO: CALÇADAS

OBRA: RECAPEAMENTO URBANO

ÁREA: 13.105,84 m²

ESPECIFICAÇÕES:
PLANTA BAIXA - CALÇADAS
PERFIL TRANSVERSAL
DETALHAMENTO
QUADRO DE RESUMOS

DATA: FEVEREIRO /2022

LOTE: QUADRA:

LOCAL:
AVENIDA "A" Santa Lucia TRECHO: entre Av. B e Rua Argentina
RUA ARGENTINA TRECHO: entre Rua Pres e Rua Panamá
RUA PANAMÁ TRECHO: entre Av. B e Rua Peru
RUA PARAGUAI TRECHO: entre Rua Peru e Rua Argentina
RUA PERU TRECHO: entre Rua Paraguai e Rua Colombia
RUA COLOMBIA TRECHO: entre Rua Colombia e Rua Peru
Rua VENEZUELA - TRECHO: entre Rua Colombia e Rua Peru
RUA IBRAIM A. DIAS NEGROTTI - TRECHO: entre Av. Rio G. do Sul
RUA LUIZ GUERIZZI TRECHO: entre Rua Ibraim A. Dias Negrotti e Av. Rio G. Sul
RUA AUGUSTO KUFFNER - TRECHO: entre Rua Ibraim A. Dias Negrotti e Av. Rio G. Sul

ESCALA: INDICADO

MUNICÍPIO: DOIS VIZINHOS
ESTADO: PARANÁ

ARQUIVO