PLANTA BAIXA SINALIZAÇÃO RUA PARAGUAI

TRECHO: entre Rua Peru e Rua Argentina

Escala: 1/750

QUADRO DE ÁREAS				
ITEM	DESCRIÇÃO			
4.0	RUA PARAGUAI TRECHO: entre Rua Peru e Rua Argentina			
Item	Compr.	Largura	Quant	Area m²
Faixa Pedestres	4,00	0,40	32,00	51,20
Faixa Retenção		0,40	15,00	6,00
Faixa Continua		0,10	336,76	33,68
Total de Área				90,88

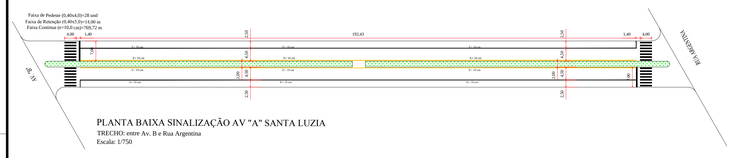

PLANTA BAIXA SINALIZAÇÃO AV "A" SANTA LUZIA

TRECHO: entre Av. B e Rua Argentina

Escala: 1/750

QUADRO DE ÁREAS				
ITEM	DESCRIÇÃO			
1.0	AVENIDA "A" Santa Luzia TRECHO: entre Av. B e Rua Argentina			
Item	Compr.	Largura	Quant	Area m²
Faixa Pedestres	4,00	0,40	28,00	44,80
Faixa Retenção		0,40	14,00	5,60
Faixa Continua		0,10	769,72	76,97
Total de Área				127,37

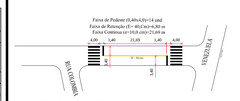

PLANTA BAIXA RECAPEAMENTO RUA PERU

TRECHO: entre Rua Colombia e Rua Peru

Escala: 1/750

QUADRO DE ÁREAS				
ITEM	DESCRIÇÃO			
5.0	RUA PERU TRECHO: entre Rua Colombia e Rua Venezuela			
Item	Compr.	Largura	Quant	Area m²
Faixa Pedestres	4,00	0,40	14,00	22,40
Faixa Retenção		0,40	6,80	2,72
Faixa Continua		0,10	21,69	2,17
Total de Área				27,29

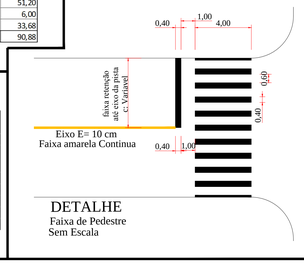

DETALHE

Faixa de Pedestre

Sem Escala

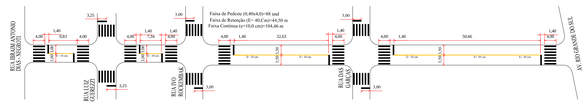

PLANTA BAIXA SINALIZAÇÃO RUA VER. LUIZ VIEIRA DOS SANTOS

TRECHO: entre Rua Ibraim A. D. Negroti Ate Av. Rio G. Sul

Escala: 1/750

QUADRO DE ÁREAS				
ITEM	DESCRIÇÃO			
9.0	RUA VER. LUIZ VIEIRA DOS SANTOS TRECHO: entre Rua Ibraim A. D. Negroti Ate Av. Rio G. Sul			
Item	Compr.	Largura	Quant	Area m²
Faixa Pedestres	4,00	0,40	88,00	140,80
Faixa Retenção		0,40	44,50	17,80
Faixa Continua		0,10	104,46	10,45
Total de Área				169,05

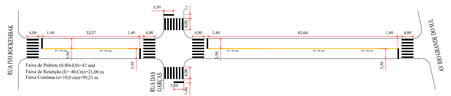

PLANTA BAIXA SINALIZAÇÃO RUA DAS ARARAS

TRECHO: entre Rua Ivo Rockembak e Av Rio G. do Sul

Escala: 1/750

QUADRO DE ÁREAS				
ITEM	DESCRIÇÃO			
8.0	RUA DAS ARARAS TRECHO: entre Rua Ivo Rockembak e Av Rio G. do Sul			
Item	Compr.	Largura	Quant	Area m²
Faixa Pedestres	4,00	0,40	42,00	67,20
Faixa Retenção		0,40	21,00	8,40
Faixa Continua		0,10	99,21	9,92
Total de Área				85,52

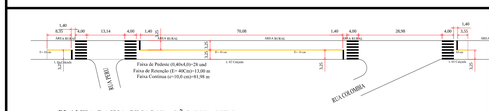

PLANTA BAIXA SINALIZAÇÃO RUA VENEZUELA

TRECHO: entre Rua Columbia e Rua Peru

Escala: 1/750

QUADRO DE ÁREAS				
ITEM	DESCRIÇÃO			
7.0	RUA VENEZUELA TRECHO: entre Rua Colombia e Rua Peru			
Item	Compr.	Largura	Quant	Area m²
Faixa Pedestres	4,00	0,40	28,00	44,80
Faixa Retenção		0,40	13,00	5,20
Faixa Continua		0,10	81,98	8,20
Total de Área				58,20

PLANTA BAIXA RECAPEAMENTO RUA COLOMBIA

TRECHO: entre Rua Colombia e Rua Peru

Escala: 1/750

QUADRO DE ÁREAS				
ITEM	DESCRIÇÃO			
6.0	RUA COLOMBIA TRECHO: entre Rua Colombia e Rua Peru			
Item	Compr.	Largura	Quant	Area m²
Faixa Pedestres	4,00	0,40	12,00	19,20
Faixa Retenção		0,40	6,10	2,44
Faixa Continua		0,10	67,93	6,79
Total de Área				28,43

PLANTA BAIXA SINALIZAÇÃO RUA COSTA RICA

TRECHO: entre Av. B e Rua Peru

Escala: 1/750

QUADRO DE ÁREAS				
ITEM	DESCRIÇÃO			
2.0	RUA COSTA RICA TRECHO: entre Av. B e Rua Peru			
Item	Compr.	Largura	Quant	Area m²
Faixa Pedestres	4,00	0,40	12,00	19,20
Faixa Retenção		0,40	6,00	2,40
Faixa Continua		0,10	85,46	8,55
Total de Área				30,15

PLANTA BAIXA RECAPEAMENTO RUA PANAMÁ

TRECHO: entre Av. B e Rua Peru

Escala: 1/750

QUADRO DE ÁREAS				
ITEM	DESCRIÇÃO			
3.0	RUA PANAMÁ TRECHO: entre Av. B e Rua Peru			
Item	Compr.	Largura	Quant	Area m²
Faixa Pedestres	4,00	0,40	12,00	19,20
Faixa Retenção		0,40	6,30	2,52
Faixa Continua		0,10	111,56	11,16
Total de Área				32,88

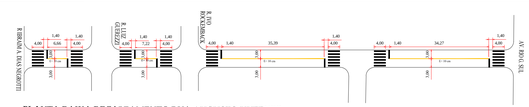

PLANTA BAIXA RECAPEAMENTO RUA AUGUSTO KUFFNER

TRECHO: entre Rua Ibraim A. Dias Negroti e Av. Rio G. Sul

Escala: 1/750

QUADRO DE ÁREAS				
ITEM	DESCRIÇÃO			
11.0	RUA AUGUSTO KUFFNER TRECHO: entre Rua			
Item	Compr.	Largura	Quant	Area m²
Faixa Pedestres	4,00	0,40	48,00	76,80
Faixa Retenção		0,40	24,00	9,60
Faixa Continua		0,10	83,54	8,35
Total de Área				94,75

OBS: LEVANTAMENTO ELABORADO APARTIR DA BASE CARTOGRÁFICA DO MUNICIPIO

PREFEITURA MUNICIPAL DE

DOIS VIZINHOS - PR

Administração 2021 / 2024

ADMINISTRAÇÃO

MUNICIPIO DE DOIS VIZINHOS
CNPJ: 76.255.643/0001-09

RESP. TÉCNICO

FOLHA/VOL: 03/08

PROJETO: SINALIZAÇÃO

OBRA: RECAPEAMENTO URBANO

AREA: 13.105,84 m²

ESPECIFICAÇÕES:
PLANTA BAIXA - SINALIZAÇÃO
DETALHAMENTO
QUADRO DE RESUMOS

DATA: FEVEREIRO /2022

LOTE: QUADRA:

LOCAL:
AVENIDA "A" Santa Luzia TRECHO: entre Av. B e Rua Argentina
AV. DIOGO SUEL TRECHO: entre Rua Ivo Rockembak e Av. Rio G. do Sul
RUA PANAMÁ TRECHO: entre Av. B e Rua Peru
RUA PARAGUAI TRECHO: entre Rua Peru e Rua Argentina
RUA VENEZUELA TRECHO: entre Rua Colombia e Rua Peru
RUA COLOMBIA TRECHO: entre Rua Colombia e Rua Peru
RUA VENEZUELA TRECHO: entre Rua Colombia e Rua Peru
RUA DAS ARARAS TRECHO: entre Rua Ivo Rockembak e Av Rio G. do Sul
RUA VER. LUIZ VIEIRA DOS S... TRECHO: entre Rua Ibraim A. D. Negroti e Av. Rio G. Sul
RUA AUGUSTO KUFFNER TRECHO: entre Rua Ibraim A. Dias Negroti e Av. Rio G. Sul

ESCALA: INDICADO

MUNICIPIO: DOIS VIZINHOS

ESTADO: PARANÁ

ARQUIVO: