
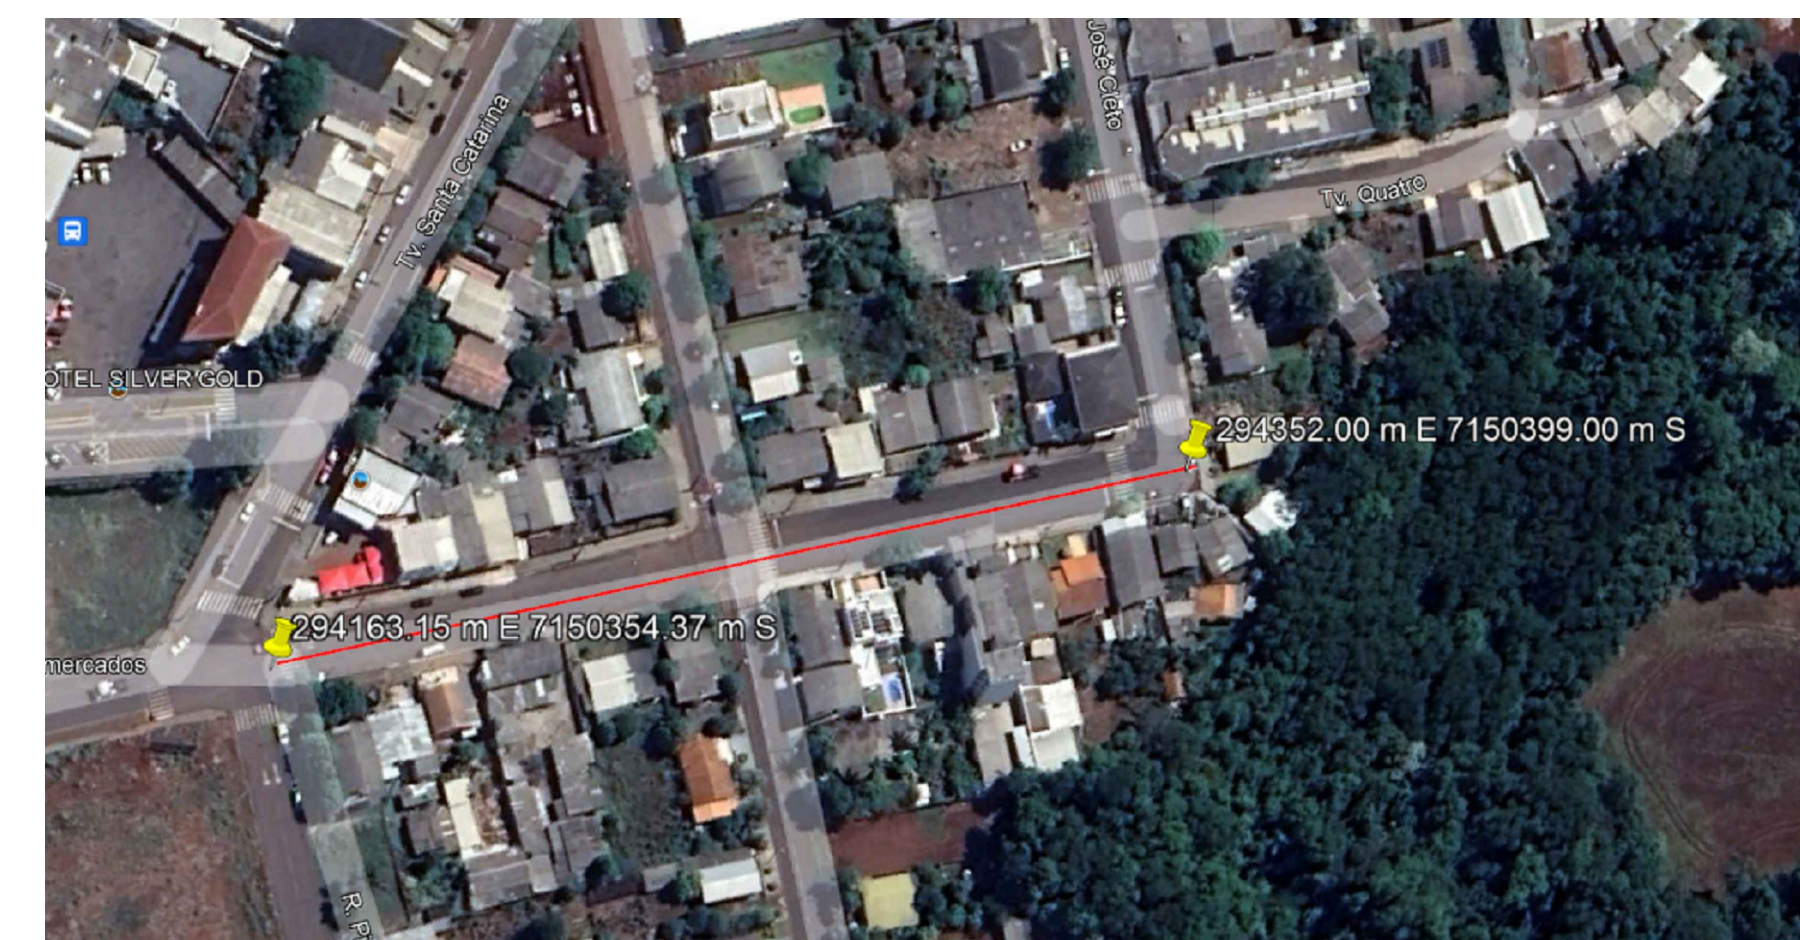
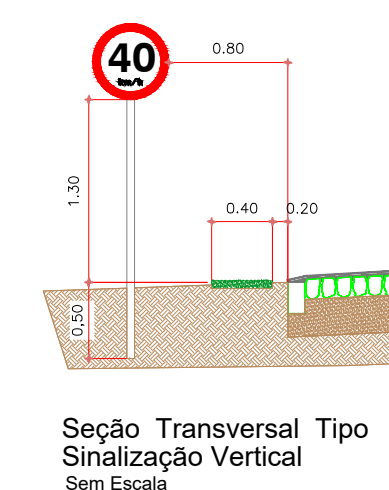
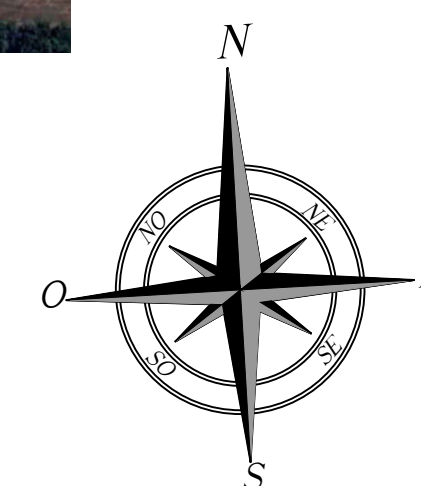
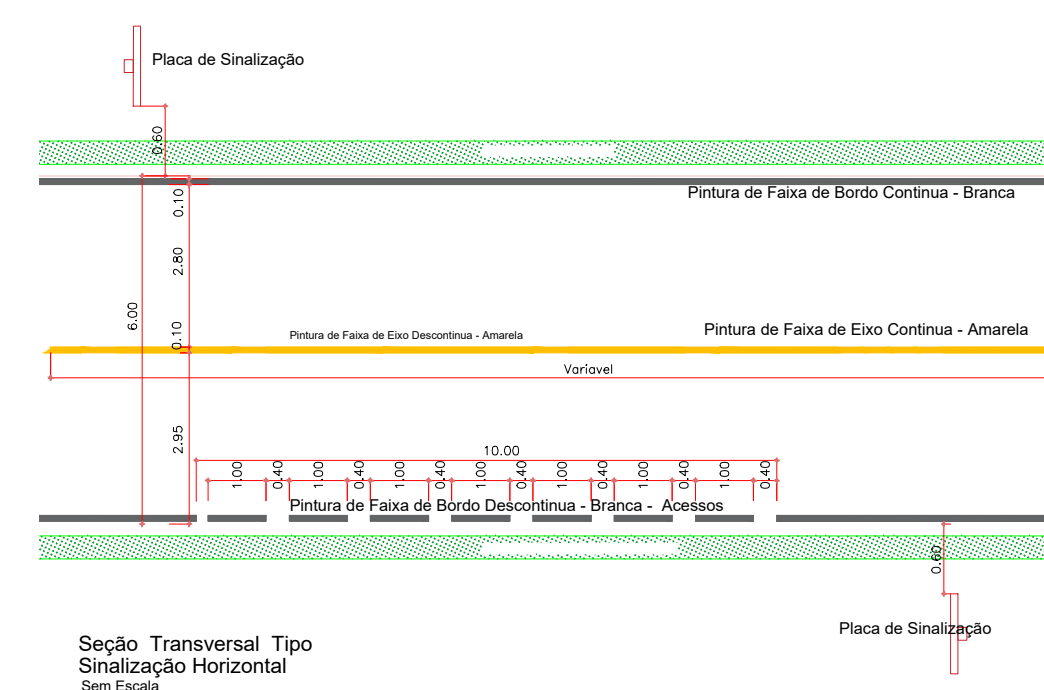


COORDENADAS DO TRECHO:  
E 00: 296252.00 m E 7151374.00 m S  
E 16: 296453.63 m E 7151599.72 m S  
E 33: 296771.00 m E 7151681.99 m S  
E 45: 297027.00 m E 7151698.00 m S  
E 70: 297368.27 m E 7152043.42 m S

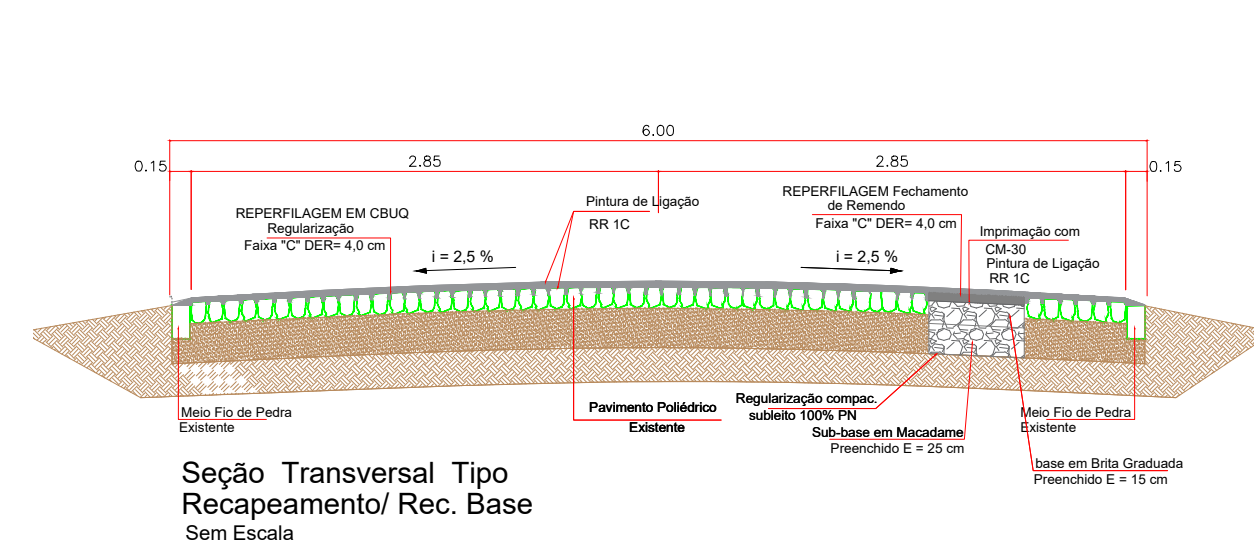

COORDENADAS DO TRECHO:  
Inico: 294163.15 m E 7150354.37 m S  
Fim: 294352.00 m E 7150399.00 m S

PREFEITURA MUNICIPAL DE		DOIS VIZINHOS - PR	
Administração 2021 / 2024			
ADMINISTRAÇÃO	RESP. TÉCNICO	PRONHIA	
MUNICÍPIO DE DOIS VIZINHOS CNPJ: 16.265.680/0001-08		01/04	
DEBRA	PROJETO - REGULARIZAÇÃO DE CAMADA DE ROLAMENTO	LOCALIZAÇÃO	
ESPECIFICAÇÕES PLANTA BAIXA - LOCALIZAÇÃO		ÁREA 11.131,58 m²	
LOCAL • ESTRADA SÃO PEDRO DOS POLONESES (Trecho: Início Rua Zacarias Vasconcelos Até +1.400,0 m) • Rua Princesa Isabel Trecho entre Rua Pinar até Rua José Gato		DATA JUNHO /2022	
		LOTE	QUADRA
		ESCALA	
MUNICÍPIO		INDICADO	
ESTADO		ARQUIVO	
DOIS VIZINHOS		PARANÁ	