


QUADRO DE ÁREAS/ QUANTIDADES - CALÇADAS						
RUA VER. ERNI AGOSTINE TRECHO: entre Rua Eugenio Morello ate Rua Paraná						
Item	Piso de Concreto (m²)	Paver Tatil (m²)	Grama (m²)	Reg. E Compac. (m²)	For. de madeira (m²)	Lastro brita 3,0 cm (m²)
1.1 Q1	5,58	0,51		6,09	1,35	0,18
1.2 Q2	5,94	1,06		7,00	1,09	0,21
1.3 Q3	28,00	4,00	6,00	38,00	8,00	0,96
1.4 Q4	28,00	4,00	6,00	38,00	8,00	0,96
1.5 Q5	17,96	2,66	4,65	25,27	5,32	0,62
1.6 Q6	5,94	1,06		7,00	1,09	0,21
1.7 Q7	5,58	0,51		6,09	1,35	0,18
1.8 Q8	5,58	0,51		6,09	1,35	0,18
1.9 Q9	5,94	1,06		7,00	1,09	0,21
1.10 Q10	28,00	4,00	6,00	38,00	8,00	0,96
1.11 Q11	28,00	4,00	6,00	38,00	8,00	0,96
1.12 Q12	17,96	2,66	4,65	25,27	5,32	0,62
1.13 Q13	5,94	1,06		7,00	1,09	0,21
1.14 Q14	5,58	0,51		6,09	1,35	0,18
1.15 Q15	5,58	0,51		6,09	1,35	0,18
1.16 Q16	5,94	1,06		7,00	1,09	0,21
1.17 Q17	28,00	4,00	6,00	38,00	8,00	0,96
1.18 Q18	28,00	4,00	6,00	38,00	8,00	0,96
1.19 Q19	28,00	4,00	6,00	38,00	8,00	0,96
1.20 Q20	28,00	4,00	6,00	38,00	8,00	0,96
1.21 Q21	31,84	4,64	7,60	44,08	9,28	1,09
1.22 Q22	5,94	1,06		7,00	1,09	0,21

1.23 Q23	5,58	0,51		6,09	1,35	0,18
1.24 Q24	5,58	0,51		6,09	1,35	0,18
1.25 Q25	5,94	1,06		7,00	1,09	0,21
1.26 Q26	28,00	4,00	6,00	38,00	8,00	0,96
1.27 Q27	28,00	4,00	6,00	38,00	8,00	0,96
1.28 Q28	28,00	4,00	6,00	38,00	8,00	0,96
1.29 Q29	14,12	2,02	3,05	19,19	4,04	0,48
1.30 Q30	24,28	3,38	4,45	32,11	6,76	0,83
1.31 Q31	28,00	4,00	6,00	38,00	8,00	0,96
1.32 Q32	28,00	4,00	6,00	38,00	8,00	0,96
1.33 Q33	14,00	2,00	3,00	19,00	4,00	0,48
1.34 Q34	5,58	0,51		6,09	1,35	0,18
1.35 Q35	5,94	1,06		7,00	1,09	0,21
1.36 Q36	28,00	4,00	6,00	38,00	8,00	0,96
1.37 Q37	28,00	4,00	6,00	38,00	8,00	0,96
1.38 Q38	28,00	4,00	6,00	38,00	8,00	0,96
1.39 Q39	28,00	4,00	6,00	38,00	8,00	0,96
1.40 Q40	29,44	4,24	6,60	40,28	8,48	1,01
1.41 Q41	5,94	1,06		7,00	1,09	0,21
1.42 Q42	5,58	0,51		6,09	1,35	0,18
Total	729,28	103,73	136,00	969,01	201,16	24,99

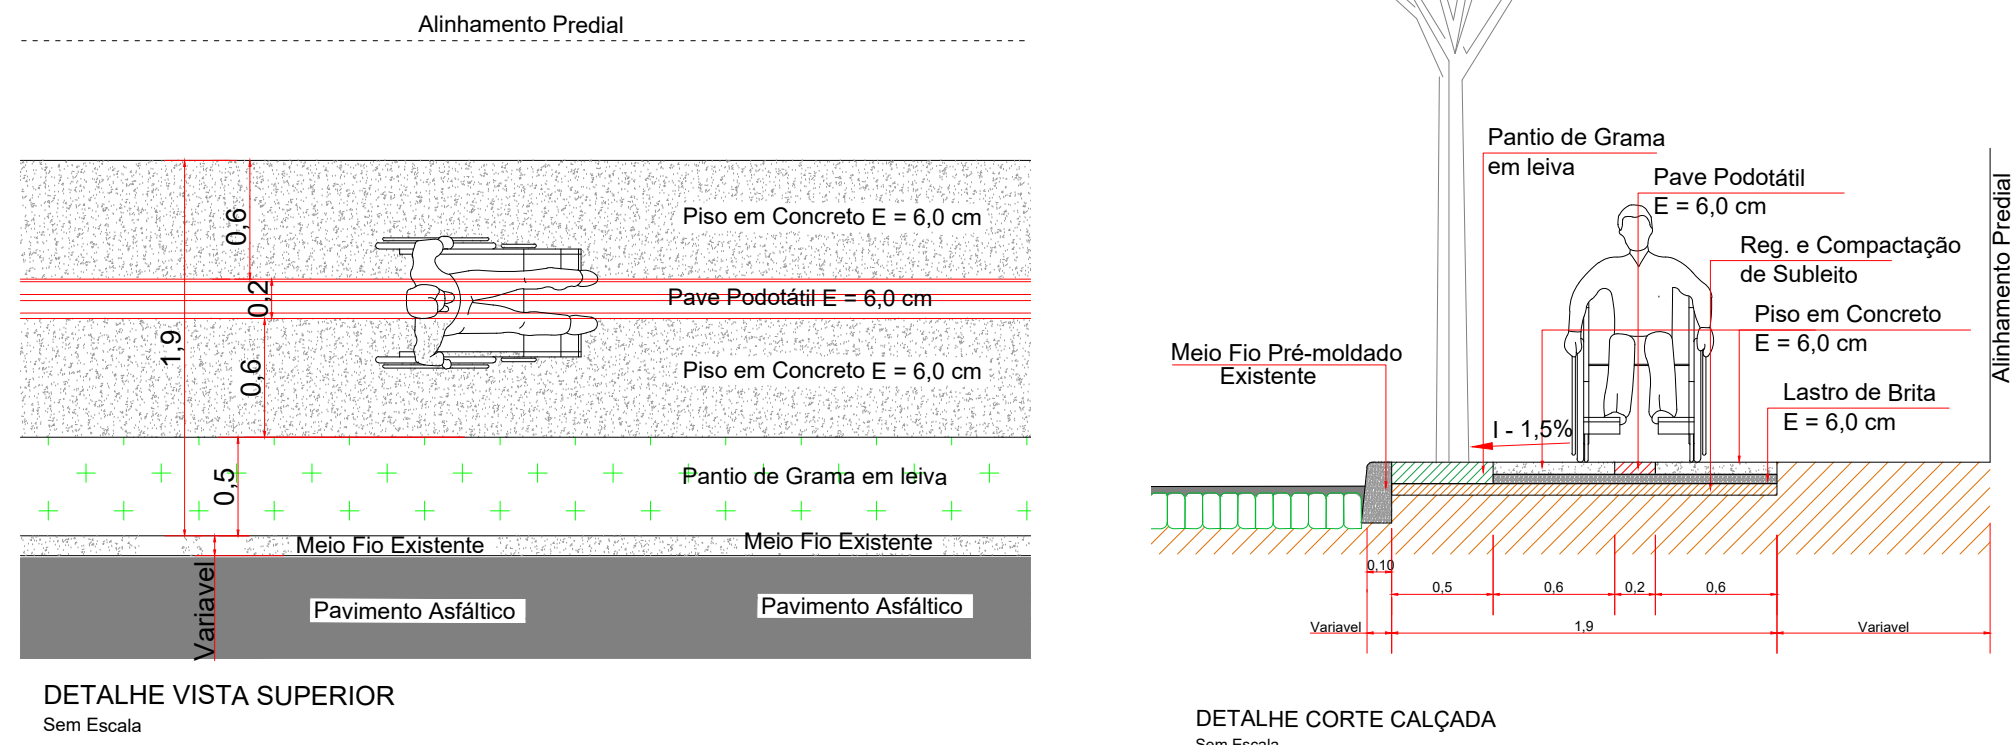

PREFEITURA MUNICIPAL DE

DOIS VIZINHOS - PR

Administração 2021 / 2024

RECEPEAMENTO URBANO COM SINALIZAÇÃO E CALÇADAS

PLANTA BAIXA - CALÇADAS

PERFIL TRANSVERSAL

DETALHAMENTO

QUADRO DE RESUMOS

06/06

CALÇADAS

12.855,03 m²

JULHO / 2022

INDICADO

DOIS VIZINHOS

PARANÁ

OBIS LEVANTAMENTO ELABORADO A PARTIR DA BASE CARTOGRÁFICA DO MUNICÍPIO