
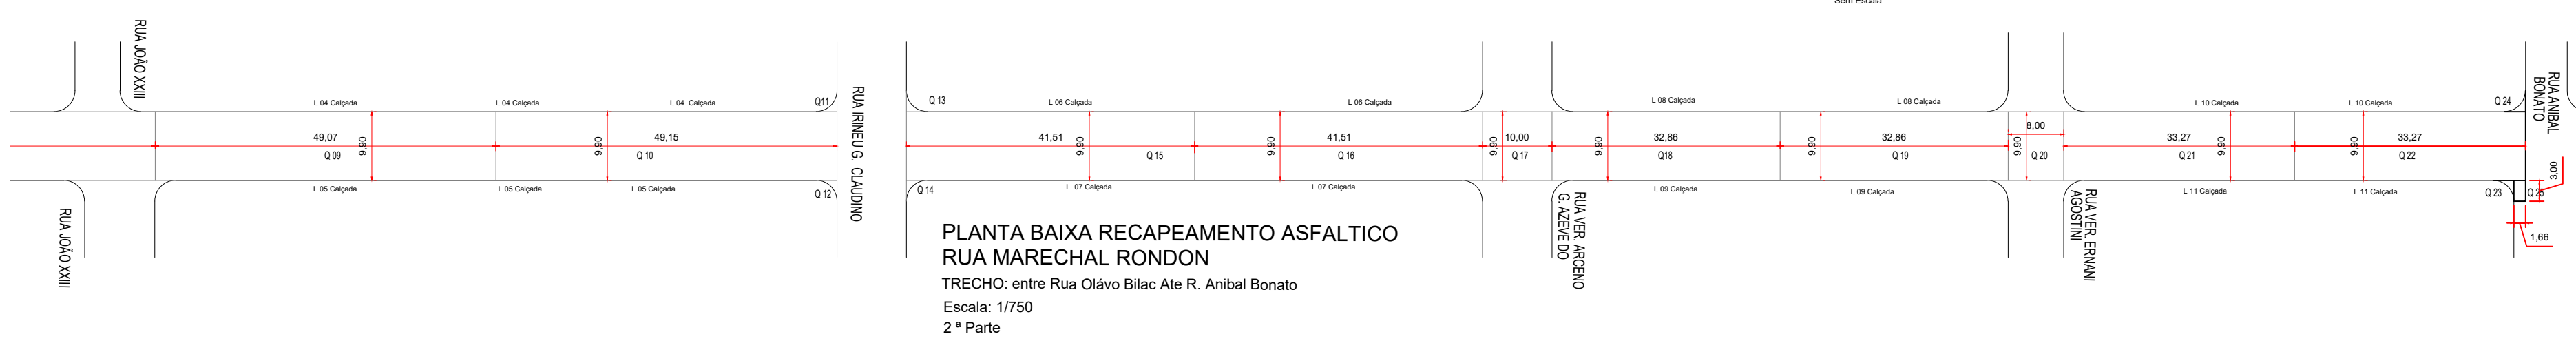
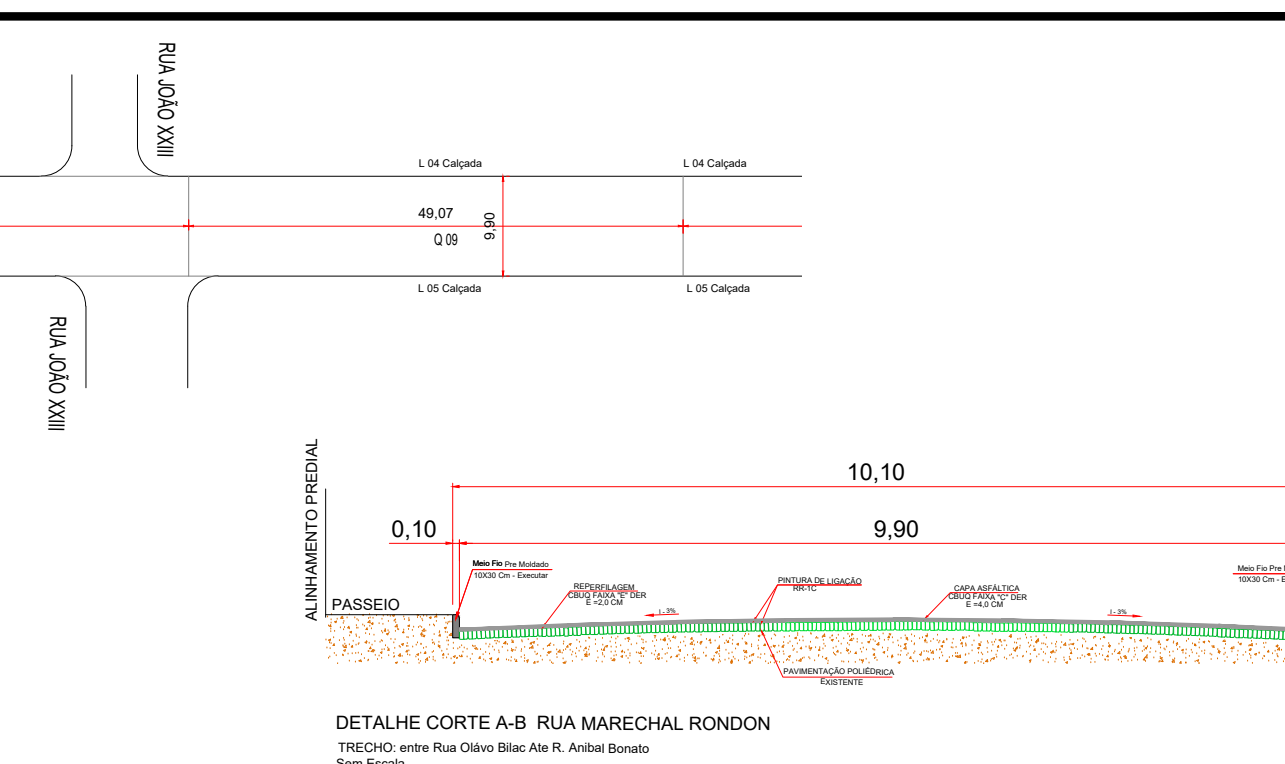
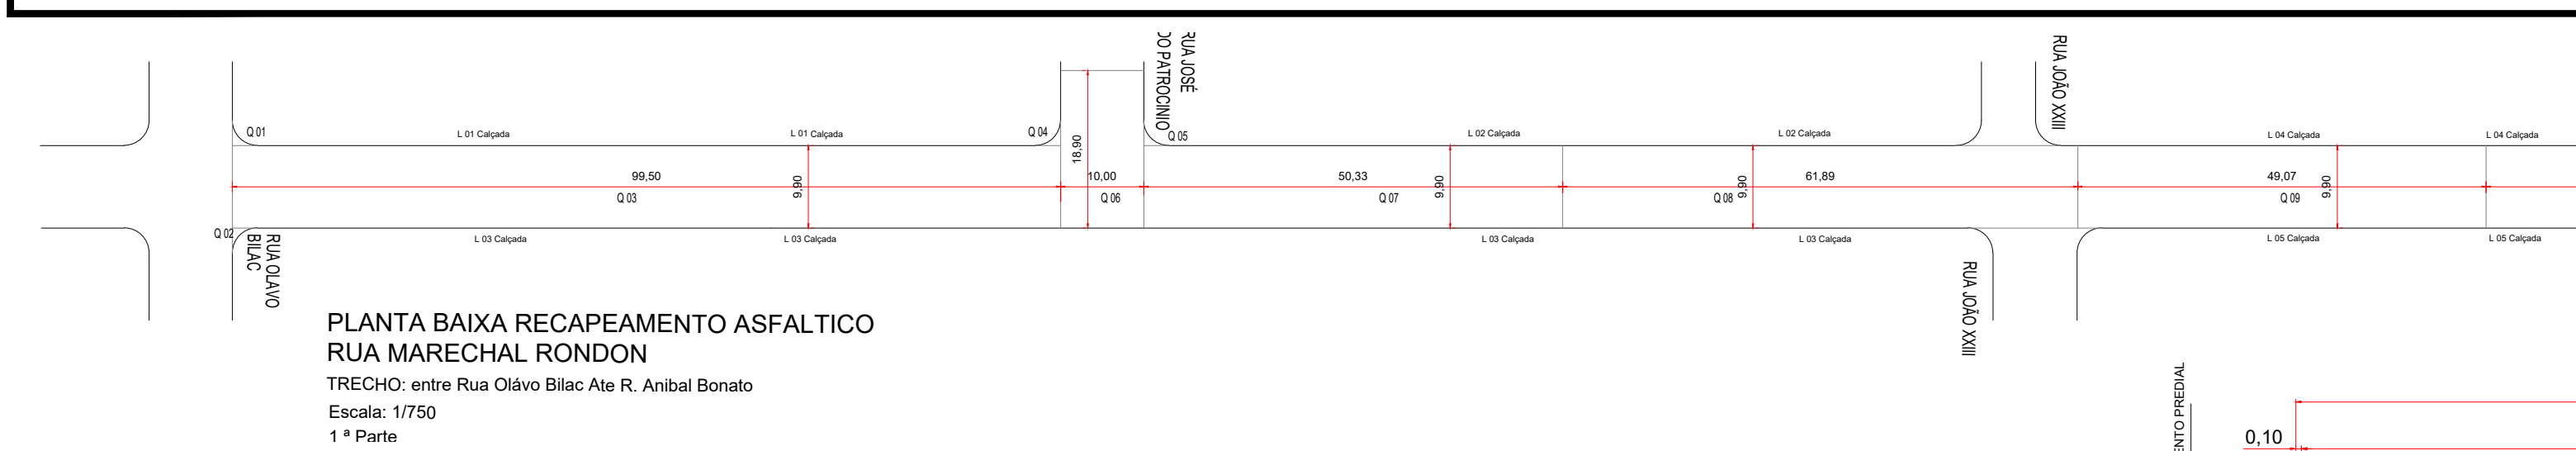
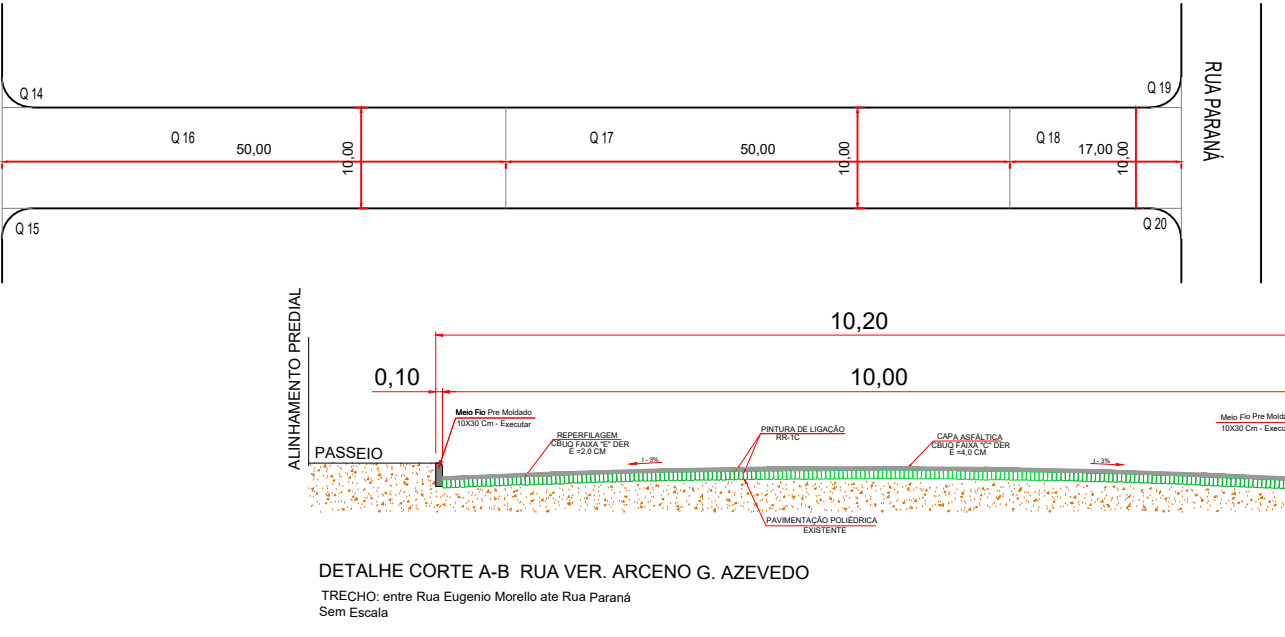
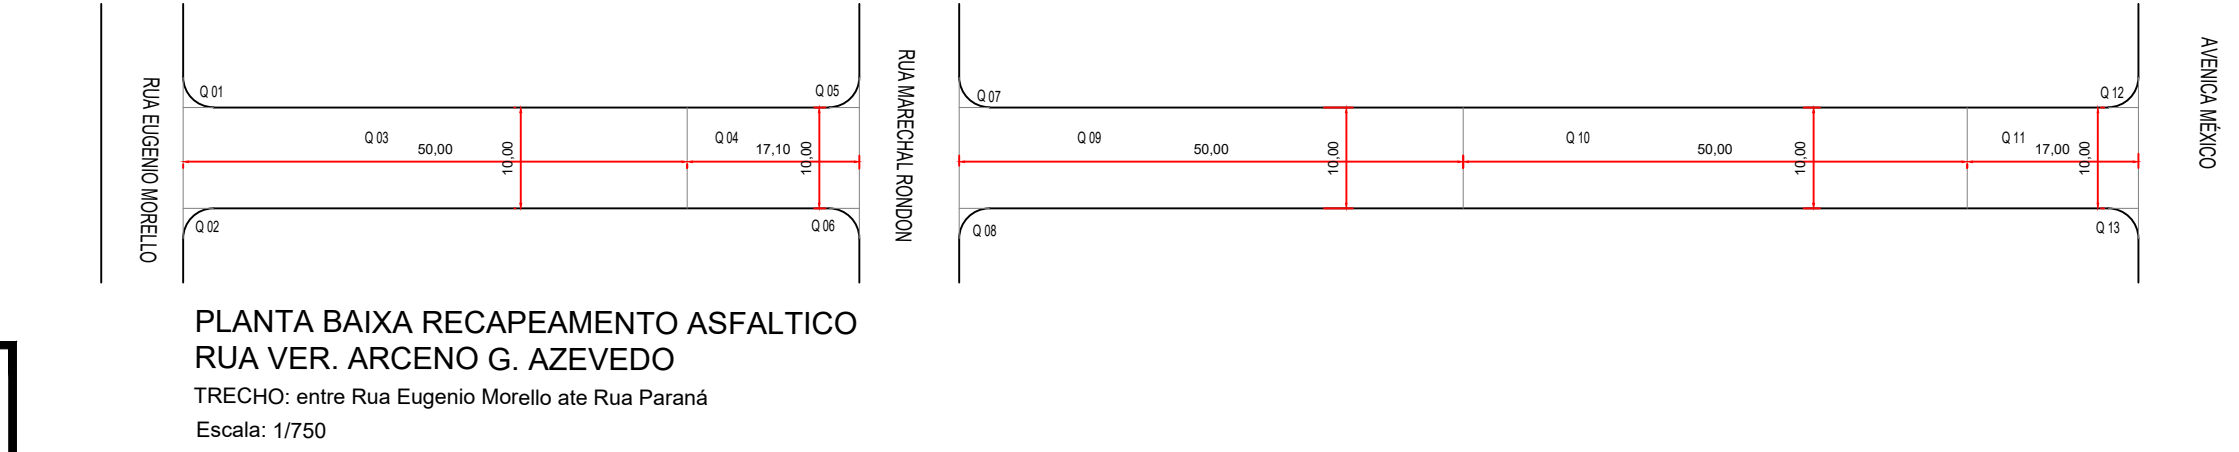
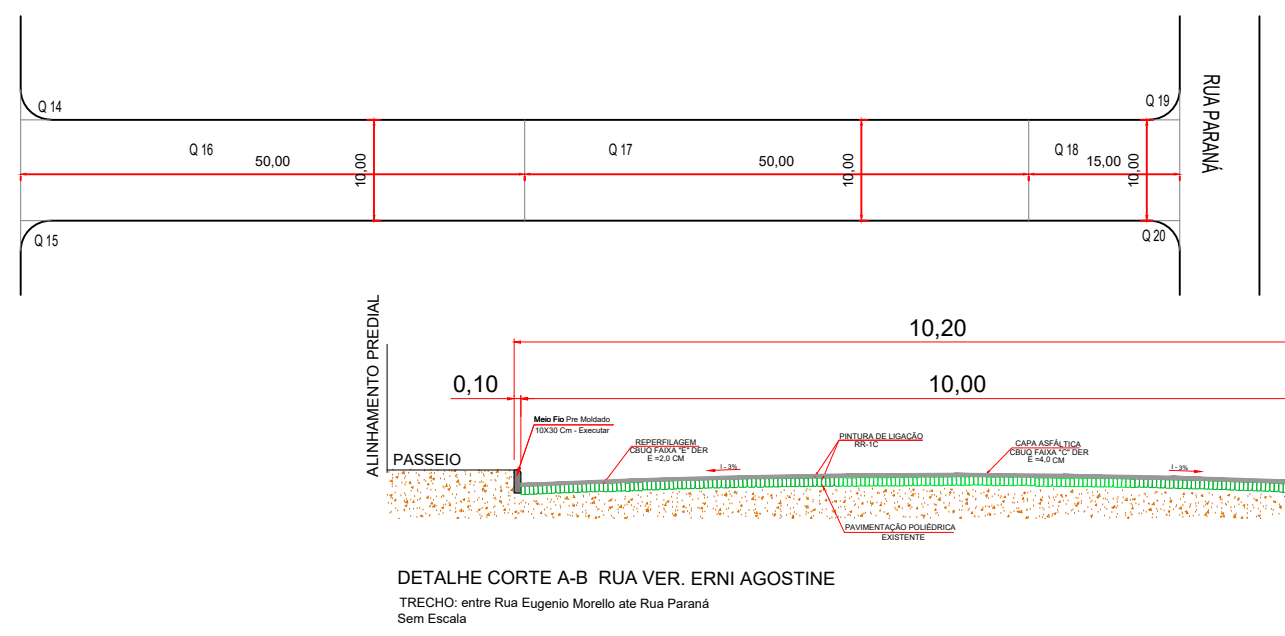
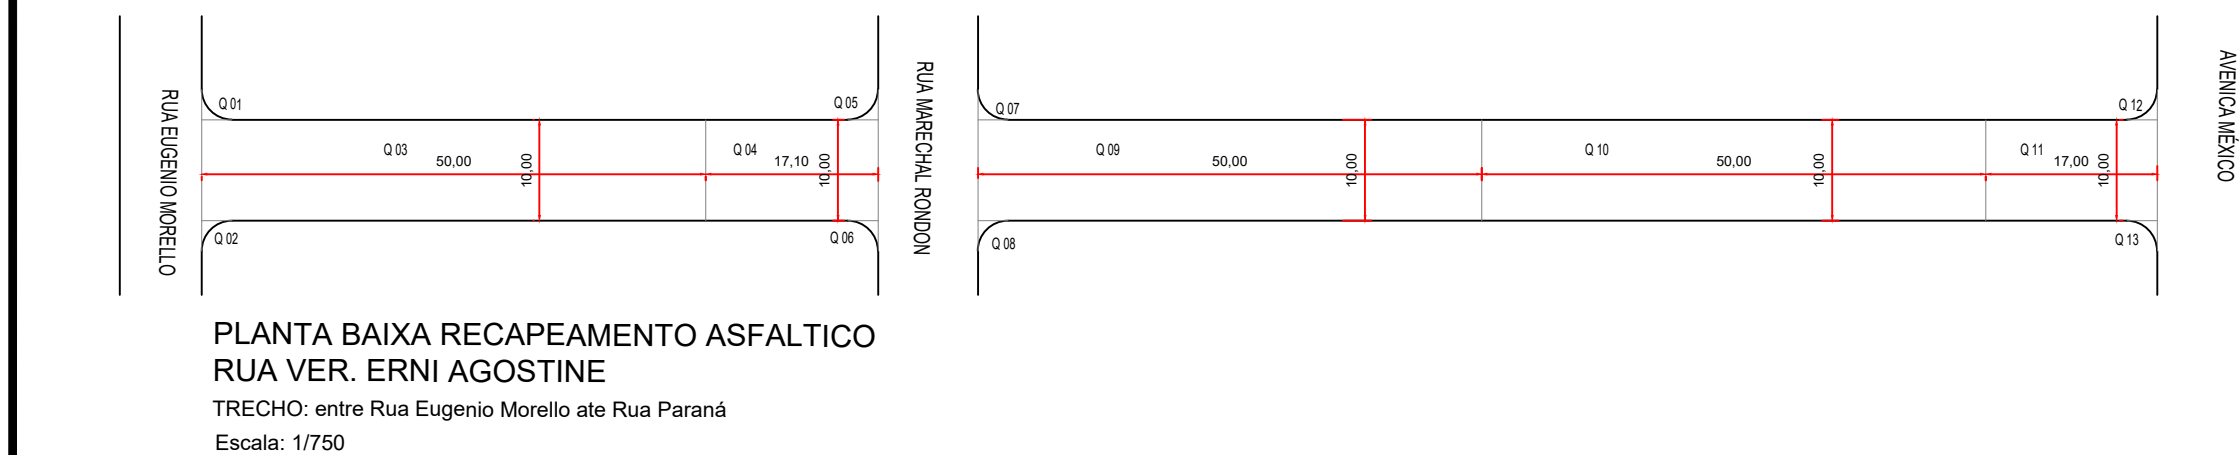
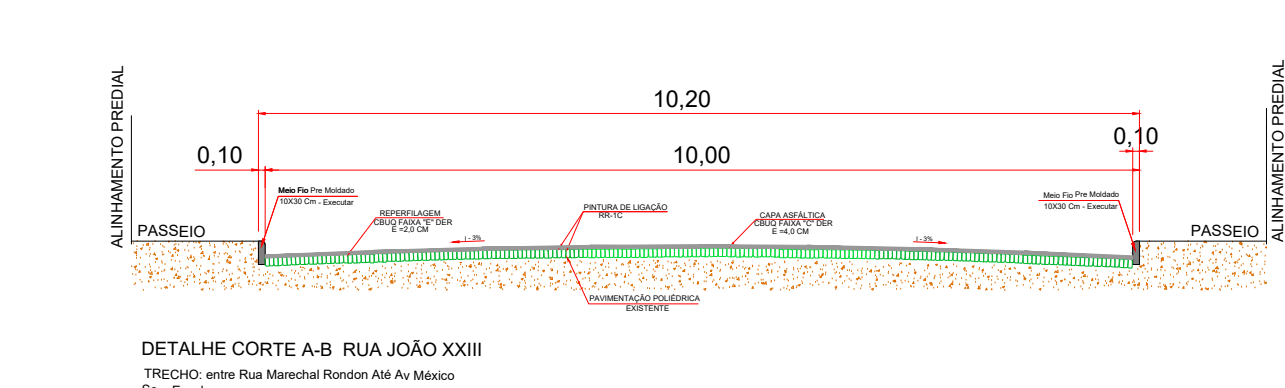


QUADRO DE ÁREAS/ QUANTIDADES				
ITEM	DESCRIÇÃO			
	RUA VER. ARCENO G. AZEVEDO TRECHO: entre Rua Eugenio Morello ate Rua Paraná			
Item	Comprimento	Largura	descontos	Area m²
RECAPE				
1.1	Q.01	3,00	3,00	7,06
1.2	Q.02	3,00	3,00	7,06
1.3	Q.03	50,00	10,00	500,00
1.4	Q.04	17,10	10,00	171,00
1.5	Q.05	3,00	3,00	7,06
1.6	Q.06	3,00	3,00	7,06
1.7	Q.07	3,00	3,00	7,06
1.8	Q.08	3,00	3,00	7,06
1.9	Q.09	50,00	10,00	500,00
1.10	Q.10	50,00	10,00	500,00
1.11	Q.11	17,00	10,00	170,00
1.12	Q.12	3,00	3,00	7,06
1.13	Q.13	3,00	3,00	7,06
1.14	Q.14	3,00	3,00	7,06
1.15	Q.15	3,00	3,00	7,06
1.16	Q.16	50,00	10,00	500,00
1.17	Q.17	50,00	10,00	500,00
1.18	Q.18	17,00	10,00	170,00
1.19	Q.19	3,00	3,00	9,00
1.20	Q.20	3,00	3,00	9,00
Total de Área				3.048,40
Resumo		Densidade CBUQ	2,5	
Pintura de RR-1C 2x m²			m²	
Reperf. e= 2,0 cm densidade 2,5 (ton)			152,42	
Capa e= 4,0 cm densidade 2,5 (ton)			304,84	
			Ton	

QUADRO DE ÁREAS/ QUANTIDADES				
ITEM	DESCRIÇÃO			
	RUA MARECHAL RONDON TRECHO: entre Rua Olavo Bilac ate R. Anibal Bonato			
Item	Comprimento	Largura	descontos	Area m²
RECAPE				
1.1	Q.01	3,00	3,00	7,06
1.2	Q.02	3,00	3,00	7,06
1.3	Q.03	99,50	9,90	985,05
1.4	Q.04	3,00	3,00	7,06
1.5	Q.05	3,00	3,00	7,06
1.6	Q.06	18,90	10,00	189,00
1.7	Q.07	50,33	9,90	498,27
1.8	Q.08	61,89	9,90	612,71
1.9	Q.09	49,07	9,90	485,79
1.10	Q.10	49,15	9,90	485,59
1.11	Q.11	3,00	3,00	7,06
1.12	Q.12	3,00	3,00	7,06
1.13	Q.13	3,00	3,00	7,06
1.14	Q.14	3,00	3,00	7,06
1.15	Q.15	41,51	9,90	410,95
1.16	Q.16	41,51	9,90	410,95
1.17	Q.17	10,00	9,90	99,00
1.18	Q.18	32,82	9,90	324,92
1.19	Q.19	32,82	9,90	324,92
1.20	Q.20	8,00	9,90	79,20
1.21	Q.21	33,27	9,90	329,37
1.22	Q.22	33,27	9,90	329,37
1.23	Q.23	3,00	3,00	7,06
1.24	Q.24	3,00	3,00	7,06
1.25	Q.25	3,00	1,66	4,98
Total de Área				5.590,47
Resumo		Densidade CBUQ	2,5	
Pintura de RR-1C 2x m²			11.180,94	
Reperf. e= 2,0 cm densidade 2,5 (ton)			279,52	
Capa e= 4,0 cm densidade 2,5 (ton)			559,05	
			Ton	

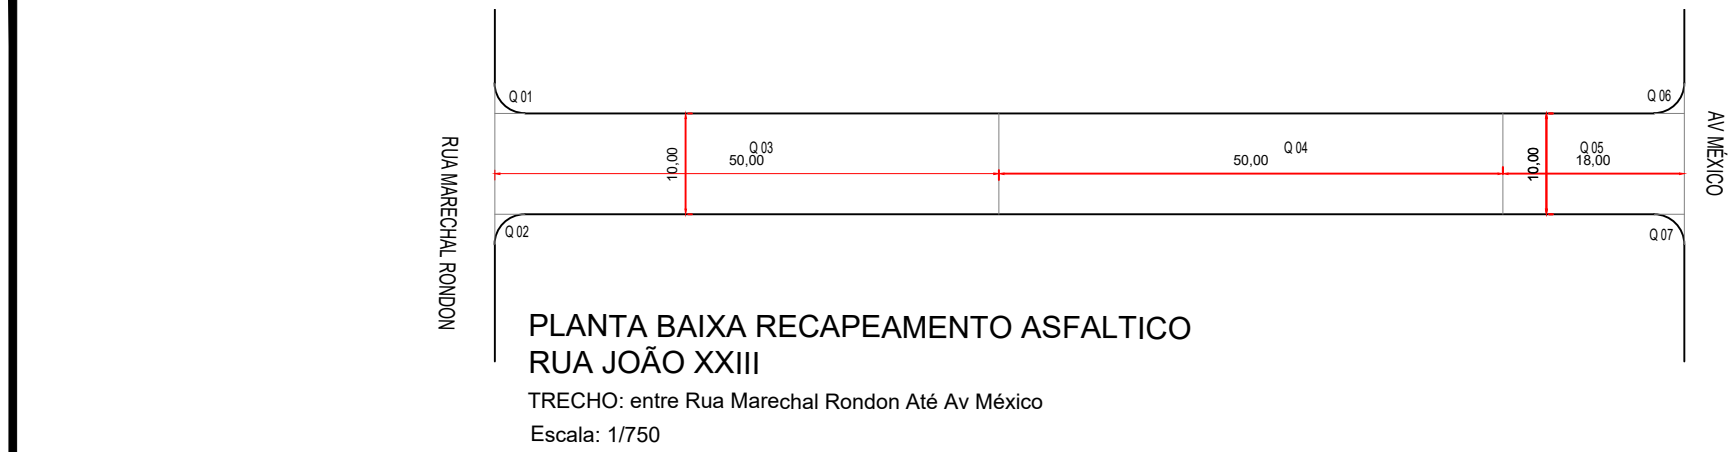

QUADRO DE ÁREAS/ QUANTIDADES				
ITEM	DESCRIÇÃO			
	RUA JOÃO XXIII TRECHO: entre Rua Marechal Rondon Até Av México			
Item	Comprimento	Largura	descontos	Area m²
RECAPE				
1.1	Q.01	3,00	3,00	7,06
1.2	Q.02	3,00	3,00	7,06
1.3	Q.03	50,00	10,00	500,00
1.4	Q.04	50,00	10,00	500,00
1.5	Q.05	18,00	10,00	180,00
1.6	Q.06	3,00	3,00	7,06
1.7	Q.07	3,00	3,00	7,06
Total de Área				1.187,76
Resumo		Densidade CBUQ	2,5	
Pintura de RR-1C 2x m²			2.375,52	
Reperf. e= 2,0 cm densidade 2,5 (ton)			59,39	
Capa e= 4,0 cm densidade 2,5 (ton)			118,78	
			Ton	

QUADRO DE ÁREAS/ QUANTIDADES				
ITEM	DESCRIÇÃO			
	RUA VER. ERNI AGOSTINI TRECHO: entre Rua Eugenio Morello ate Rua Paraná			
Item	Comprimento	Largura	descontos	Area m²
RECAPE				
1.1	Q.01	3,00	3,00	7,06
1.2	Q.02	3,00	3,00	7,06
1.3	Q.03	50,00	10,00	500,00
1.4	Q.04	17,10	10,00	171,00
1.5	Q.05	3,00	3,00	7,06
1.6	Q.06	3,00	3,00	7,06
1.7	Q.07	3,00	3,00	7,06
1.8	Q.08	3,00	3,00	7,06
1.9	Q.09	50,00	10,00	500,00
1.10	Q.10	50,00	10,00	500,00
1.11	Q.11	17,00	10,00	170,00
1.12	Q.12	3,00	3,00	7,06
1.13	Q.13	3,00	3,00	7,06
1.14	Q.14	3,00	3,00	7,06
1.15	Q.15	3,00	3,00	7,06
1.16	Q.16	50,00	10,00	500,00
1.17	Q.17	50,00	10,00	500,00
1.18	Q.18	15,00	10,00	150,00
1.19	Q.19	3,00	3,00	9,00
1.20	Q.20	3,00	3,00	9,00
Total de Área				3.028,40
Resumo		Densidade CBUQ	2,5	
Pintura de RR-1C 2x m²			6.056,80	
Reperf. e= 2,0 cm densidade 2,5 (ton)			151,42	
Capa e= 4,0 cm densidade 2,5 (ton)			302,84	
			Ton	

OBS: LEVANTAMENTO ELABORADO A PARTIR DA BASE CARTOGRAFICA DO MUNICIPIO

PREFEITURA MUNICIPAL DE  
Administração 2021 / 2024  
DOIS VIZINHOS - PR

PARÂMETROS		RESUM. TÉCNICO		PROJETO	
				02/06	
				RECAPEAMENTO	
DATA		RECAPEAMENTO URBANO COM SINALIZAÇÃO E CALÇADAS		ÁREA	
				12.855,03 m²	
SOLICITAÇÃO		PLANTA BAIXA - PAVIMENTAÇÃO PERFEITA TRANSVERSAL, DETALHAMENTO QUADRO DE RESUMOS		DATA	
				JULHO / 2022	
LOCAL		RUA MARECHAL RONDON TRECHO: entre Rua Olavo Bilac até R. Anibal Bonato RUA VER. ERNI AGOSTINI TRECHO: entre Rua Eugenio Morello até Rua Paraná RUA VER. ARCEÑO G. AZEVEDO TRECHO: entre Rua Eugenio Morello até Rua Paraná RUA VER. ERNI AGOSTINI TRECHO: entre Rua Eugenio Morello até Rua Paraná		TÍTULO	
				QUADRA	
MUNICÍPIO		CIVILIDADE		INDICADO	
DOIS VIZINHOS		PARANÁ		PROJETO	