




Planta de locação
Escala 1:250

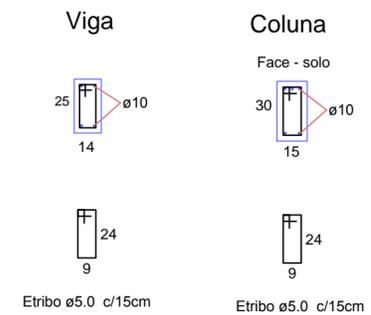

Detalhe do Muro
Escala 1:50

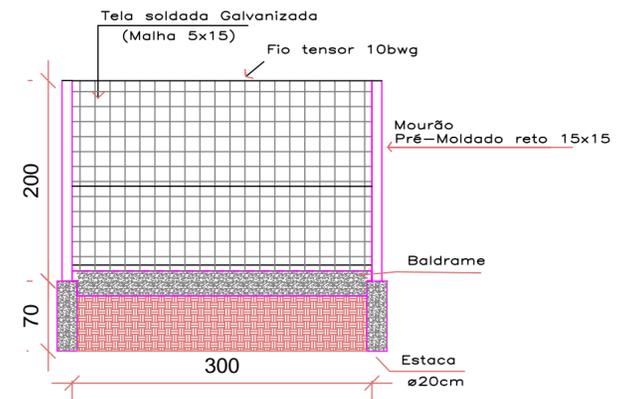

Detalhe da Cerca
Escala 1:50

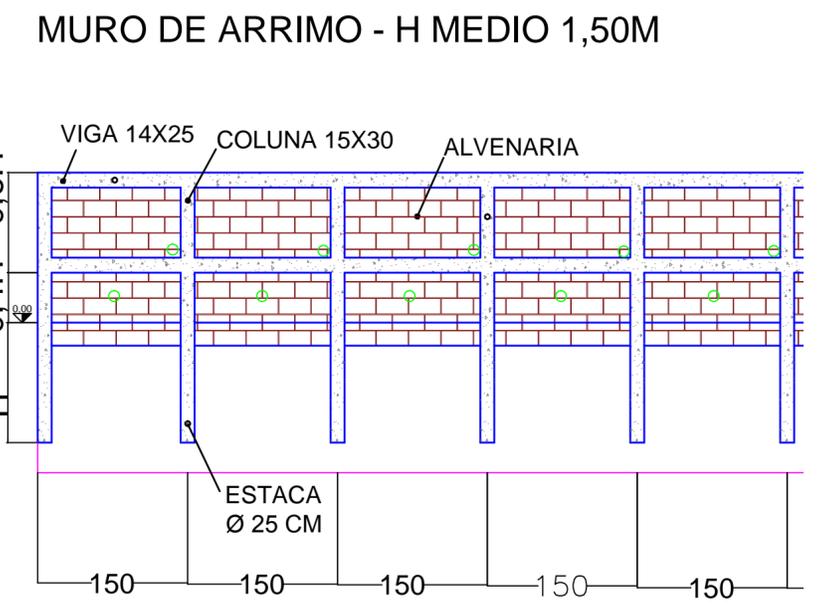

Detalhe do Muro
Escala 1:50

PREFEITURA MUNICIPAL	
Administração 2017 / 2020	
ADMINISTRAÇÃO	RESP. TÉCNICO
PRANCHA	ÚNICA
PROJETO	EXECUÇÃO
OBRA	MELHORIAS - ESCOLA NOSSA SENHORA DE LOURDES
AREA	DATA
	SETEMBRO / 2017
ESPECIFICAÇÕES	LOTE QUADRA
PLANTA DE LOCAÇÃO , DETALHE MURO, DETALHE CERCA	
LOCAL	ESCALA
BAIRRO NSA DE LOURDES, RUA RIO GRANDE DO NORTE	INDICADA
MUNICIPIO	ARQUIVO
DOIS VIZINHOS PARANÁ	