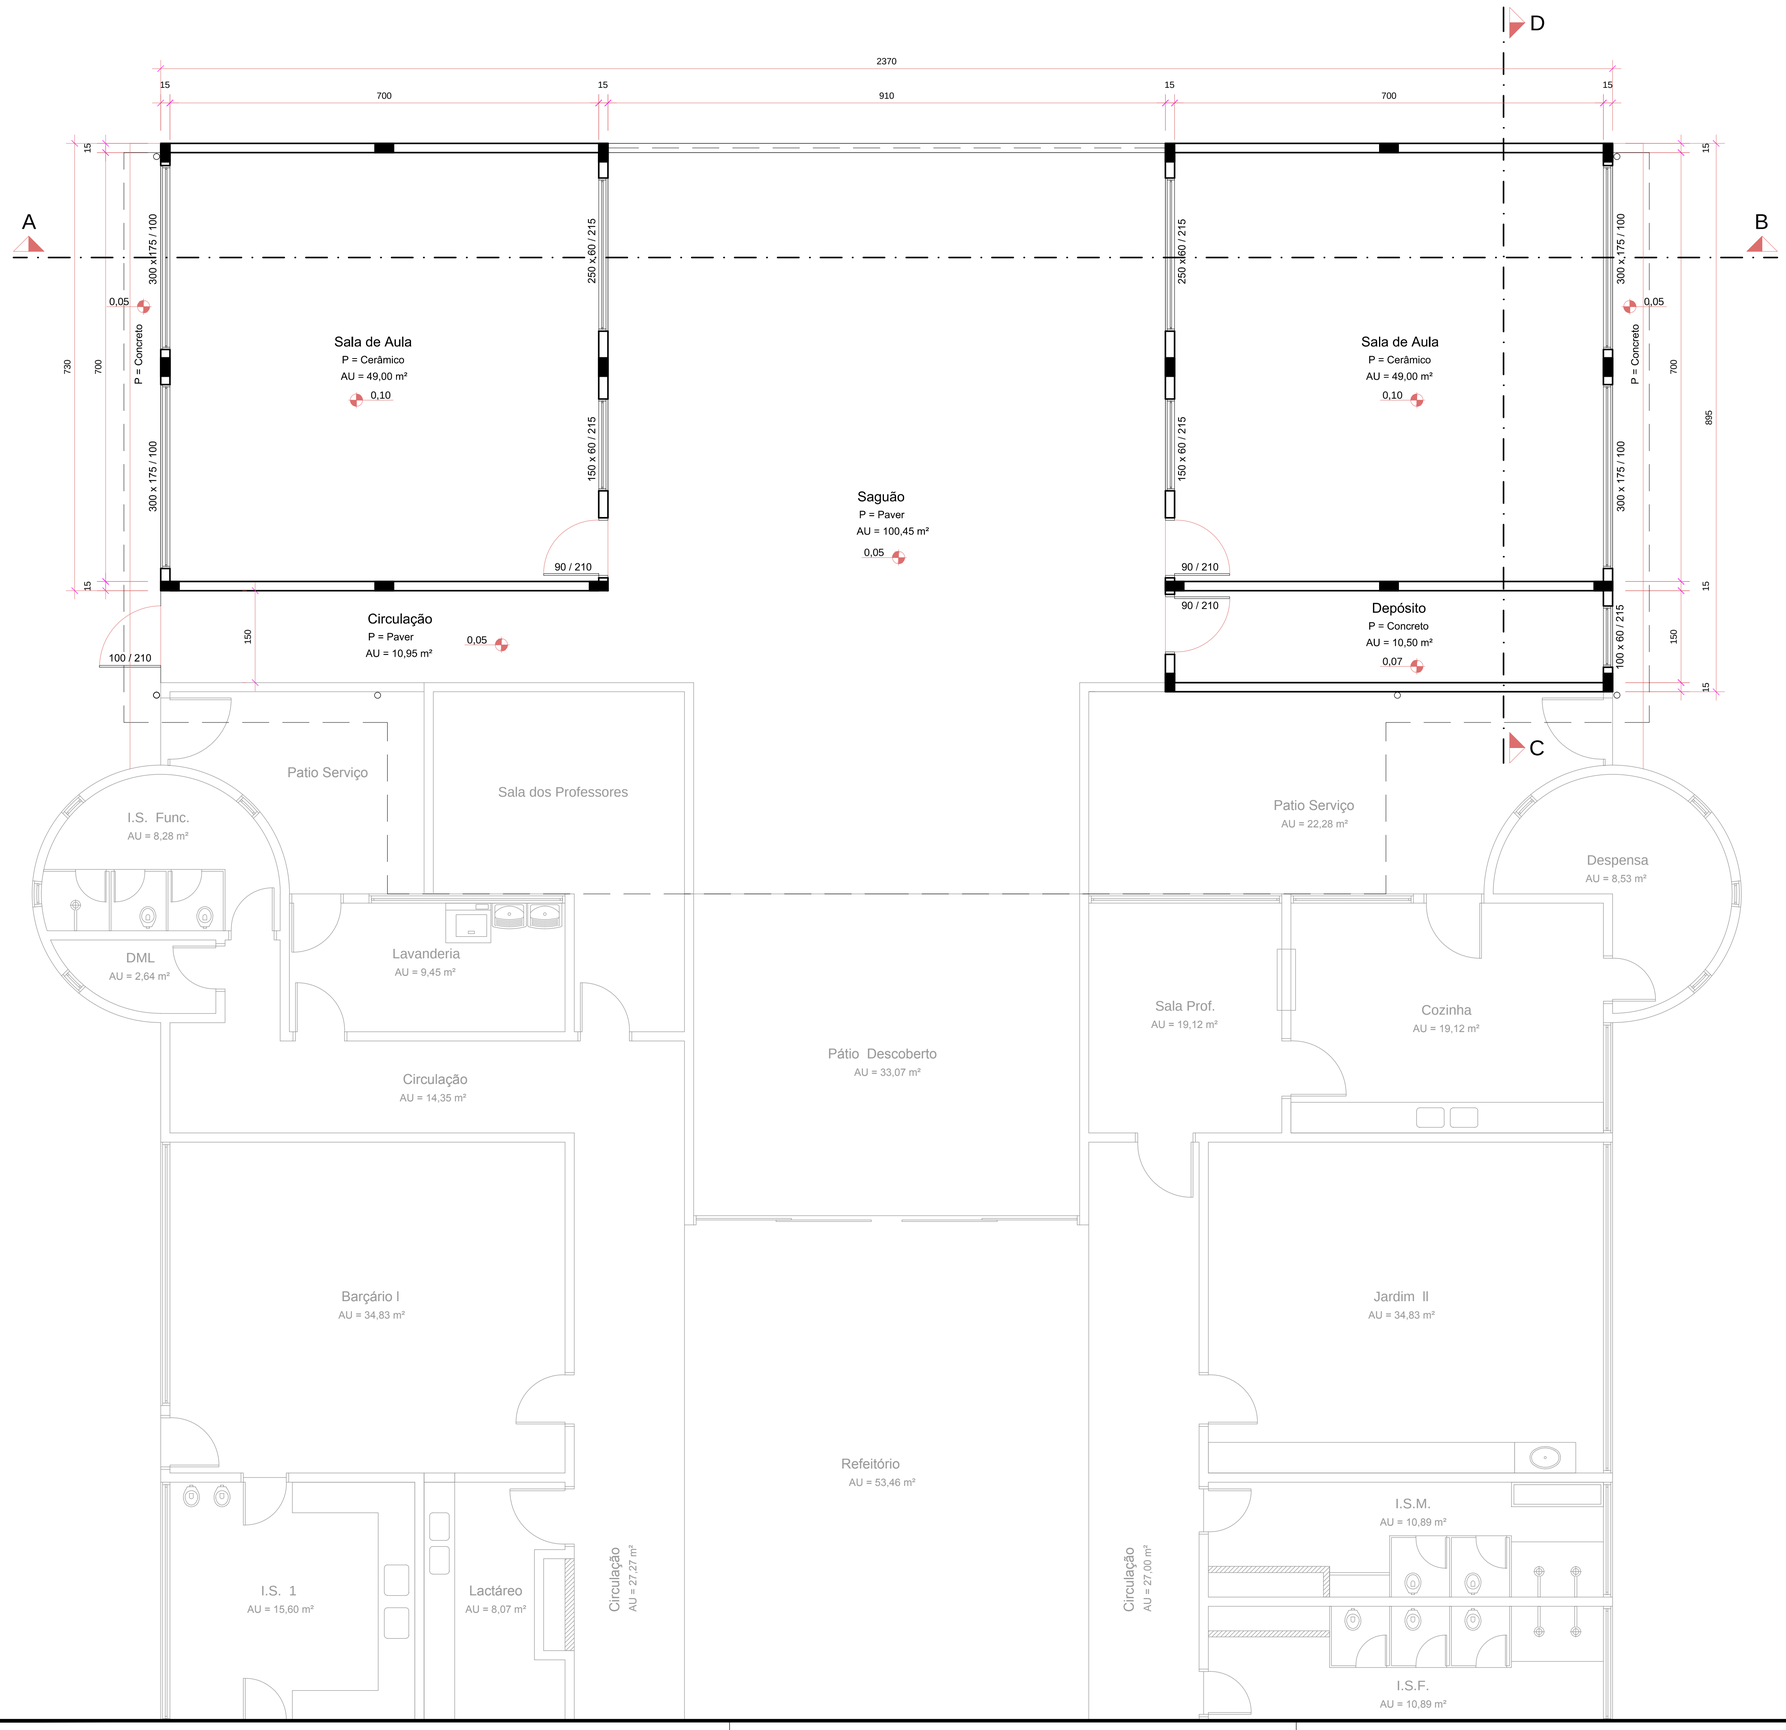

PREFEITURA MUNICIPAL

Administração 2017 / 2020

ADMINISTRAÇÃO / RESP. TÉCNICO	PRANCHA: 01 / 02
	PROJETO: ARQUITETÔNICO
OBRA: AMPLIAÇÃO CMEI MÃE MARIA - SALAS DE AULA	ÁREA DE AMPLIAÇÃO: 261,94m² / ÁREA EXISTENTE: 3348,41m² / ÁREA TOTAL: 3610,35m²
ESPECIFICAÇÕES: PLANTA BAIXA	DATA: JANEIRO / 2018
	LOTE: / QUADRA: A. I. IV
LOCAL: RUA SÃO LUIS SCROSOPPI, 94 - SANTA LUZIA	ESCALA: INDICADA
MUNICÍPIO: DOIS VIZINHOS / ESTADO: PARANÁ	ARQUIVO: