



Corte A - B

Escala 1/50

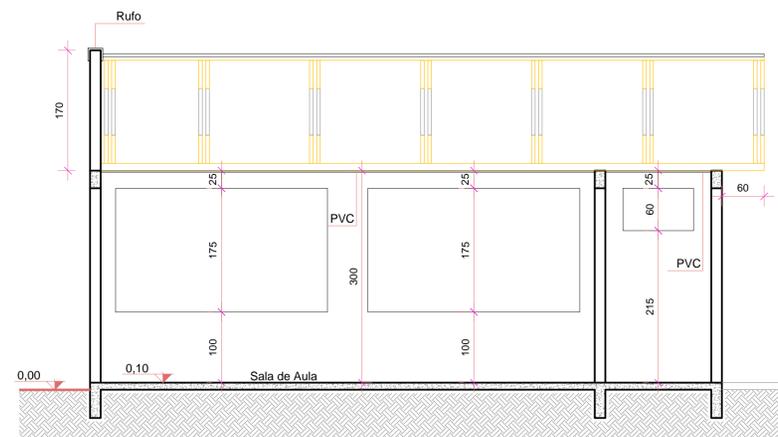


Corte C - D

Escala 1/50

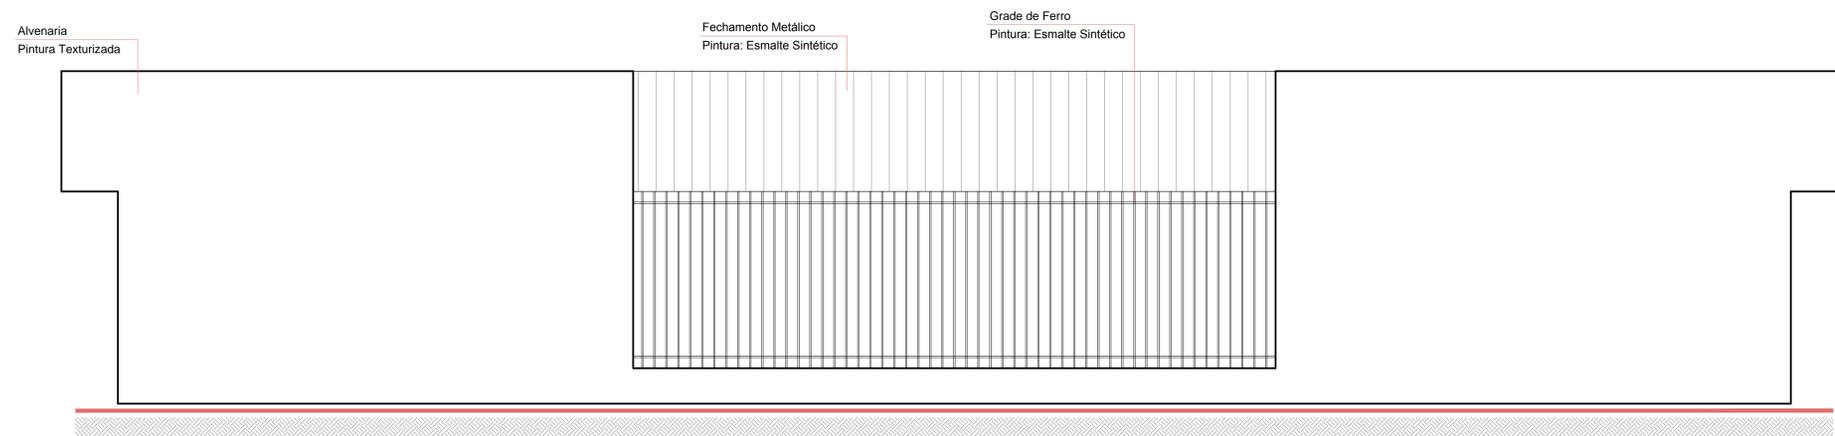


Fachada

Escala 1/50

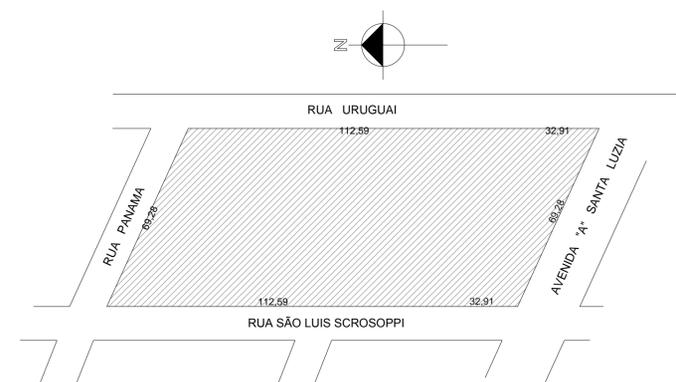


Planta de Situação

Escala 1/1.250

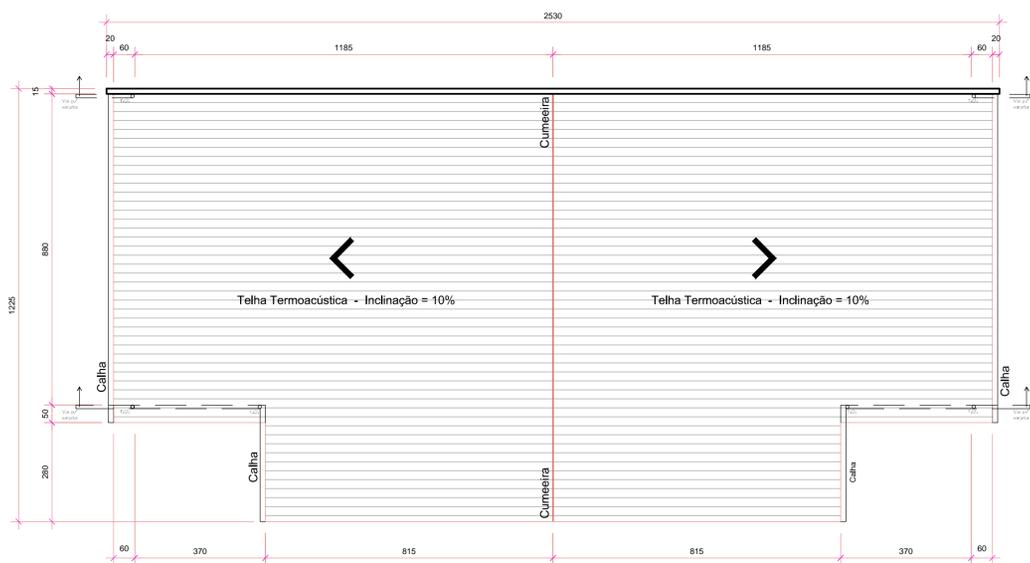

Planta de Cobertura

Escala 1/100

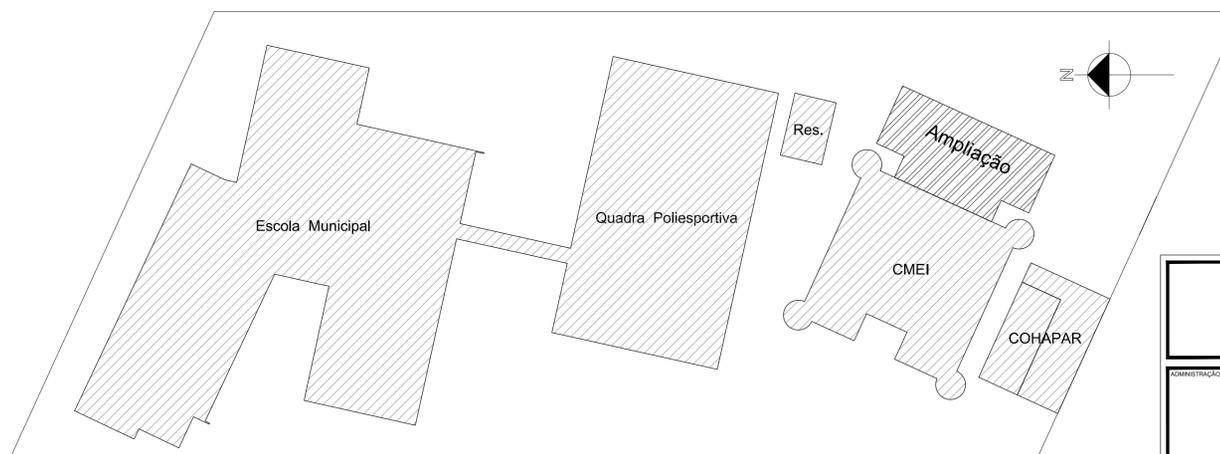

Planta de Locação

Escala 1/500

PREFEITURA MUNICIPAL		
Administração 2017 / 2020		
ADMINISTRAÇÃO	RESP. TÉCNICO	PRONCHA
		02 / 02
	PROJETO	ARQUITETÔNICO
OBRA	ÁREA DE AMPLIAÇÃO	ÁREA EXISTENTE
AMPLIAÇÃO CMEI MÃE MARIA - SALAS DE AULA	261,94m ²	3348,41m ²
	ÁREA TOTAL	3610,35m ²
ESPECIFICAÇÕES	DATA	JANEIRO / 2018
PLANTA SITUAÇÃO, FACHADA, CORTE A-B, C-D	LOTE	QUADRA
PLANTA DE COBERTURA, PLANTA LOCAÇÃO		A. I. IV
LOCAL	RUA SÃO LUIS SCROSOPPI, 94 - SANTA LUZIA	ESCALA
		INDICADA
MUNICÍPIO	ESTADO	ARQUIVO
DOIS VIZINHOS	PARANÁ	