

# EQUIPAMENTOS DE ILUMINAÇÃO

## I. EQUIPAMENTOS

### REFLETORES E EFEITOS

-12 REFLETORES PAR 64 #5 / MFL - 1000W / 110 V

-12 REFLETORES ELIPSOIDAL ETC 750W

-6 MINI BRUTTS DE 6 LAMPADAS

-2 CANHÕES SEGUIDORES DTS OU 17R COM LAMPADAS NOVAS

-20 PARLEDS RGBW EM PERFEITO FUNCIONAMENTO

-06 ATOMIC 3000 OU ATOMIC LED P-5

-01 CONSOLE GRAND MA2 (ON PC ,FULL SIZE ETC)

-DIMMER

CONFORME O RIDER CANAIS DE DIMMER RACK 4 KVA (ATERRADO)

-12 PONTOS DE DIMMER NO GRIDE PARA LIGAR CENOGRAFIA EM DIMMER ( OU SEJA 2 CABOS DE 6 VIAS NO MEIO DAS DUAS LINHAS DO MEIO)

-2 MAQUINA DE FUMAÇA COM VENTILADORES E UM BOM FUNCIONAMENTO DE INTENSIDADE (NADA DE HAZER PARA LOCAIS ABERTOS, LOCAIS FECHADOS SOB CONSULTA)

-4 PONTOS DE INTERCON ( MESA,RACK,CANHÕES)

### GRIDE DE LUZ

SUSTENTAÇÃO DO SISTEMA DE ILUMINAÇÃO CONFORME O RIDER

12 DE BOCA DE CENA

8 DE PROFUNDIDADE

6 PES DE 6 M DE ALTURA

COM UM GOL SEPARADO E DEVIDAMENTE TRAVADO PARA MONTAGEM DO PAINEL DE LED DE 12X6 DE ALTURA

TODA ESTRUTURA DEVIDAMENTE COM CINTA DE CARGA E MANILHA PARA MAIOR SEGURANÇA E 4 PARAFUSOS EM TODOS OS PONTOS EM PERFEITO ESTADO (TODO ATERRADO)

TALHAS DE 2000 KG

OBS: TODA ESTRUTURA TRUSS EM P50 NAO ACEITAMOS LINHAS EM P30



## II. EQUIPE TÉCNICA

TÉCNICOS DE LUZ PARA MONTAGEM DO SISTEMA E CONTROLE DO RACK SYSTEM TODO COM EQUIPAMENTOS DE SEGURANÇA (CINTO COM TALABARTES, LUVAS E CAPACETES)

OPERAÇÃO DOS CANHÕES SEGUIDORES EM CASO DE AUSÊNCIA DOS NOSSOS OPERADORES

## III. ENERGIA

POTÊNCIA MÁXIMA (SISTEMA DE LUZ) DEVE SER CALCULADO CONFORME RIDER

ATERRAMENTO DO SISTEMA ELÉTRICO LOCAL E DAS ESTRUTURAS METÁLICAS DO PALCO

ALTERNATIVA PARA FORNECIMENTO DE ENERGIA GERADOR/DIESEL SEPARADO DO SISTEMA DE SOM CONFORME CONSUMO DO RIDER

## IV. FILTROS

CTB 3204/61

12 LAMPADAS PAR 64 #5

CTB 3204/61

9 ELIPSOIDAIS ETC

**OBS: QUALQUER MUDANÇA DE EQUIPAMENTO OU TROCA DE MARCA TEM Q TER APROVAÇÃO DA PRODUÇÃO TÉCNICA**

## CONTATO

PRODUTOR TÉCNICO


ANDRÉ NEVES (67) 99290-5899 (WHATSAPP)

[andre@micheltelo.com.br](mailto:andre@micheltelo.com.br)

ILUMINADOR





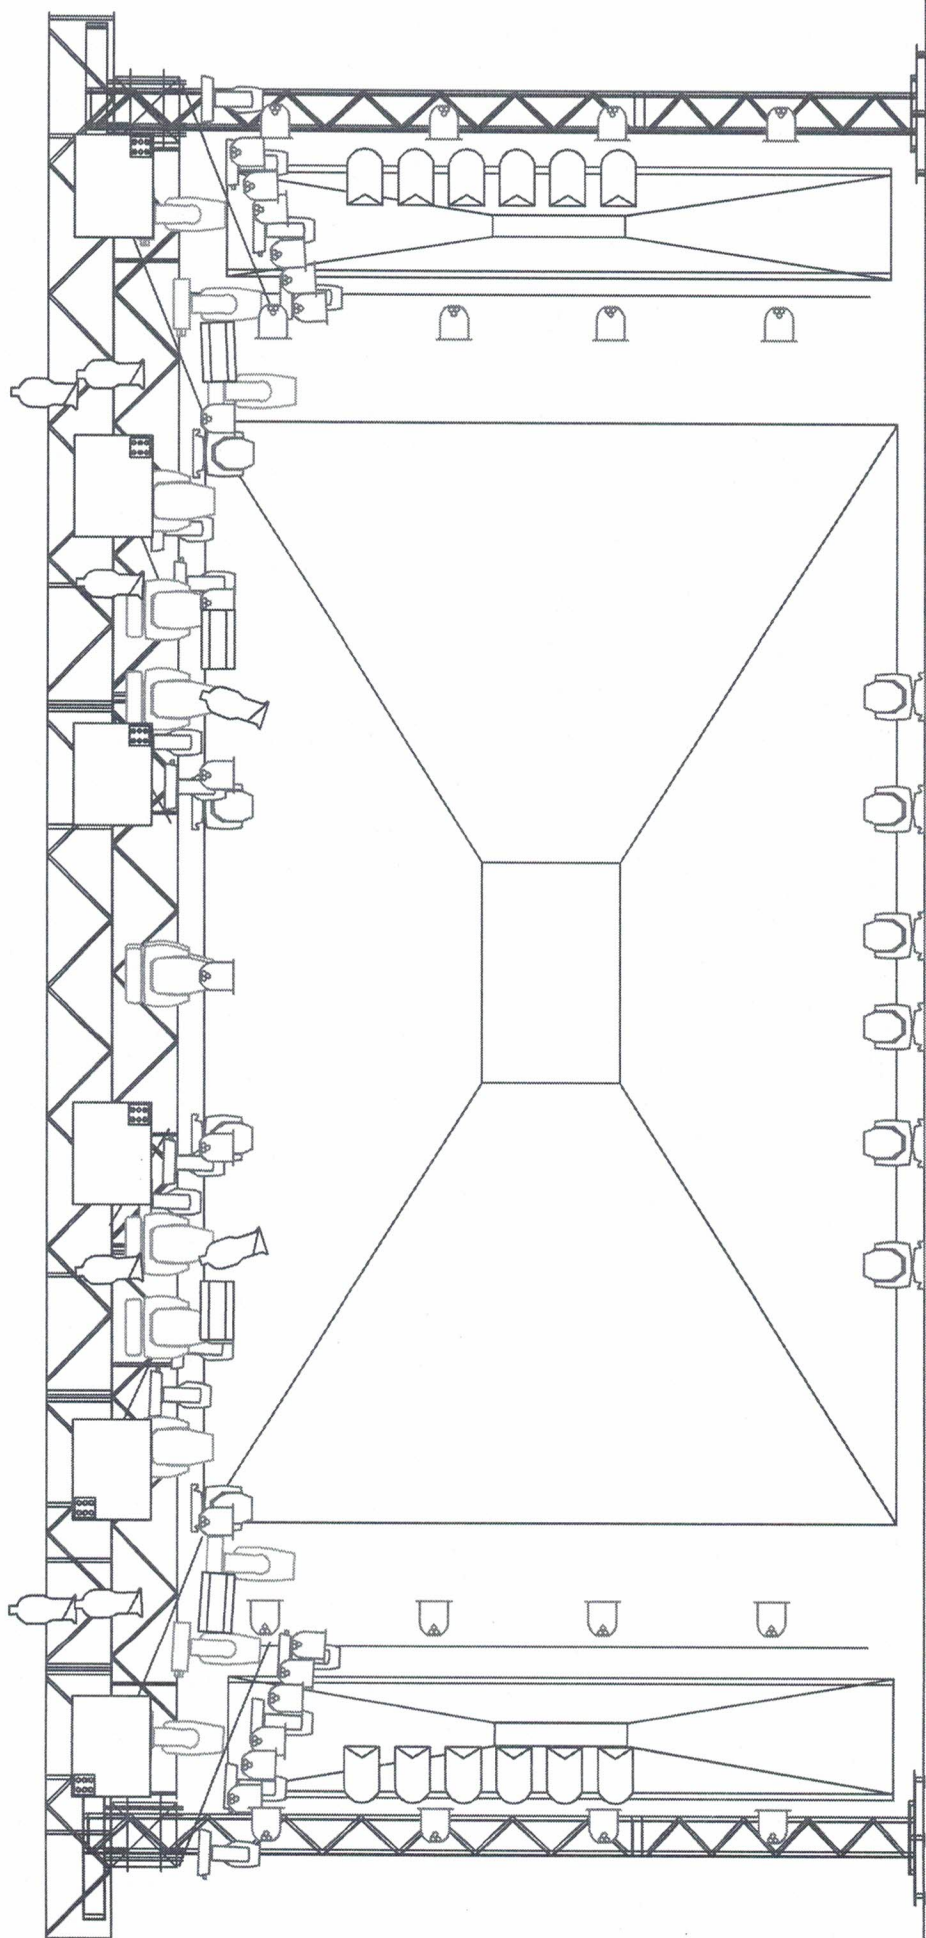


DIÓGENES (34) 99120-7104 (WHATSAPP)

[diogenesfbm@hotmail.com](mailto:diogenesfbm@hotmail.com)



 

**APARELHOS**


	BEAM 200	26
	BEAM 300	14
	PAR 64	12
	PAR LED	35
	ELIPSO 750W	9
	MINI BRUTT 6 LAMP	6
	Atomic 3000	4




Show Credits

Lighting Designer: Diágones  
 Iluminador: Diágones  
 Telefone: (0x41) 9120-7104



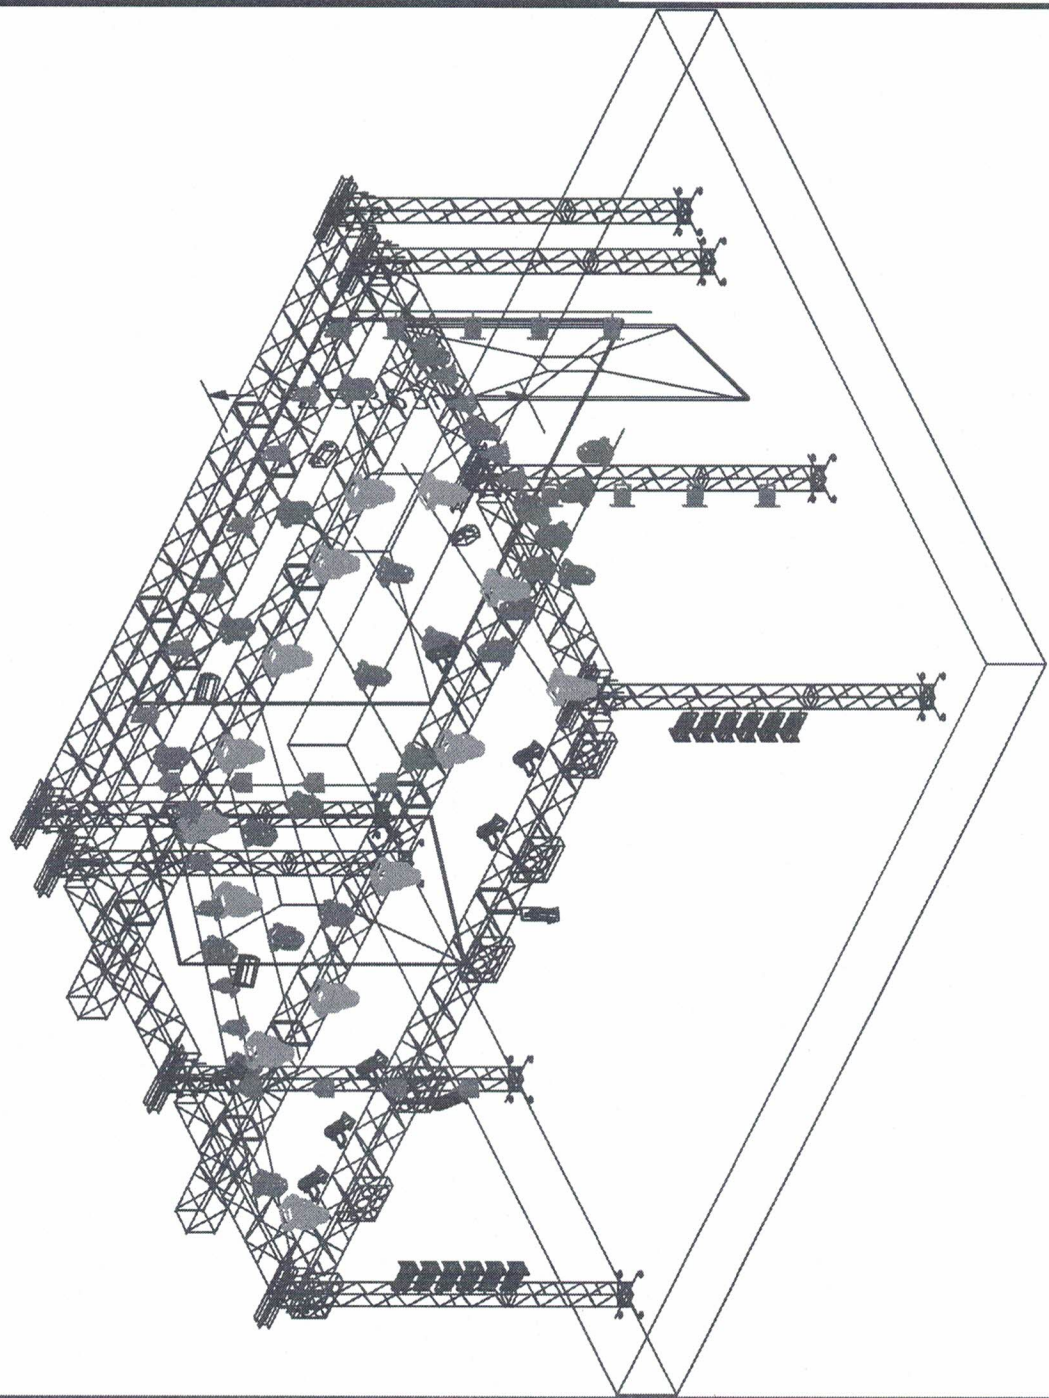

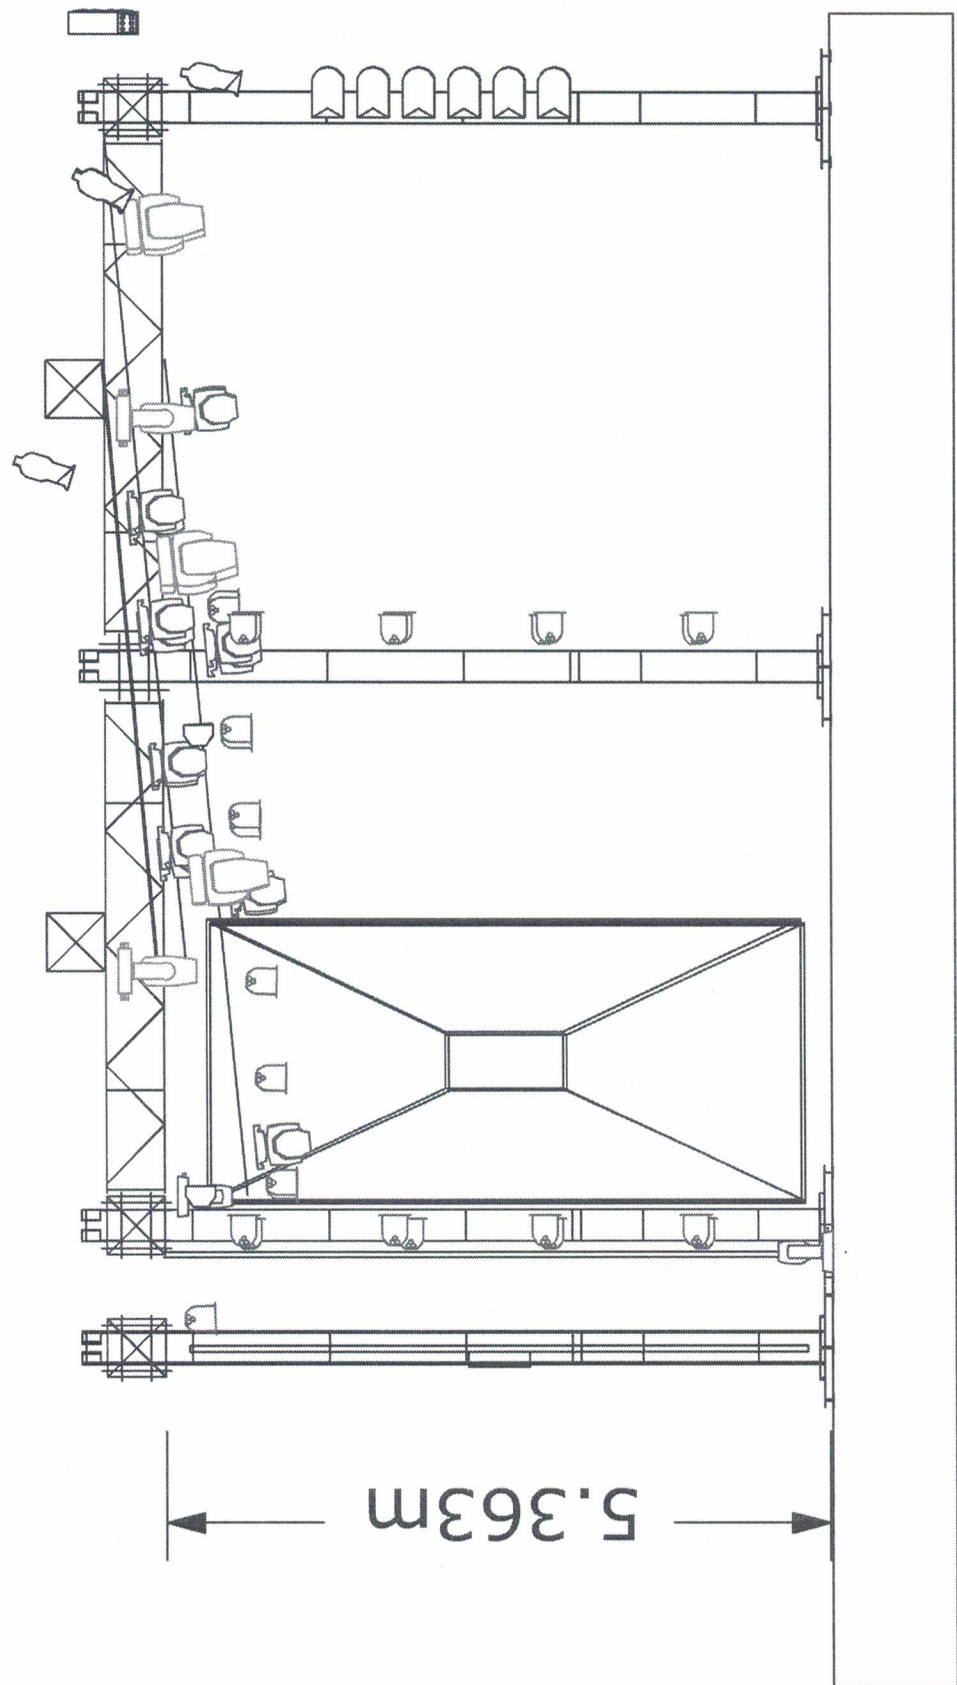


Show Credits




19




APARELHOS

	BEAM 200	26
	BEAM 300	14
	PAR 64	12
	PAR LED	35
	ELIPSO 750W	9
	MINI BRUTT 6 LAMP	6
	Atomic 3000	4

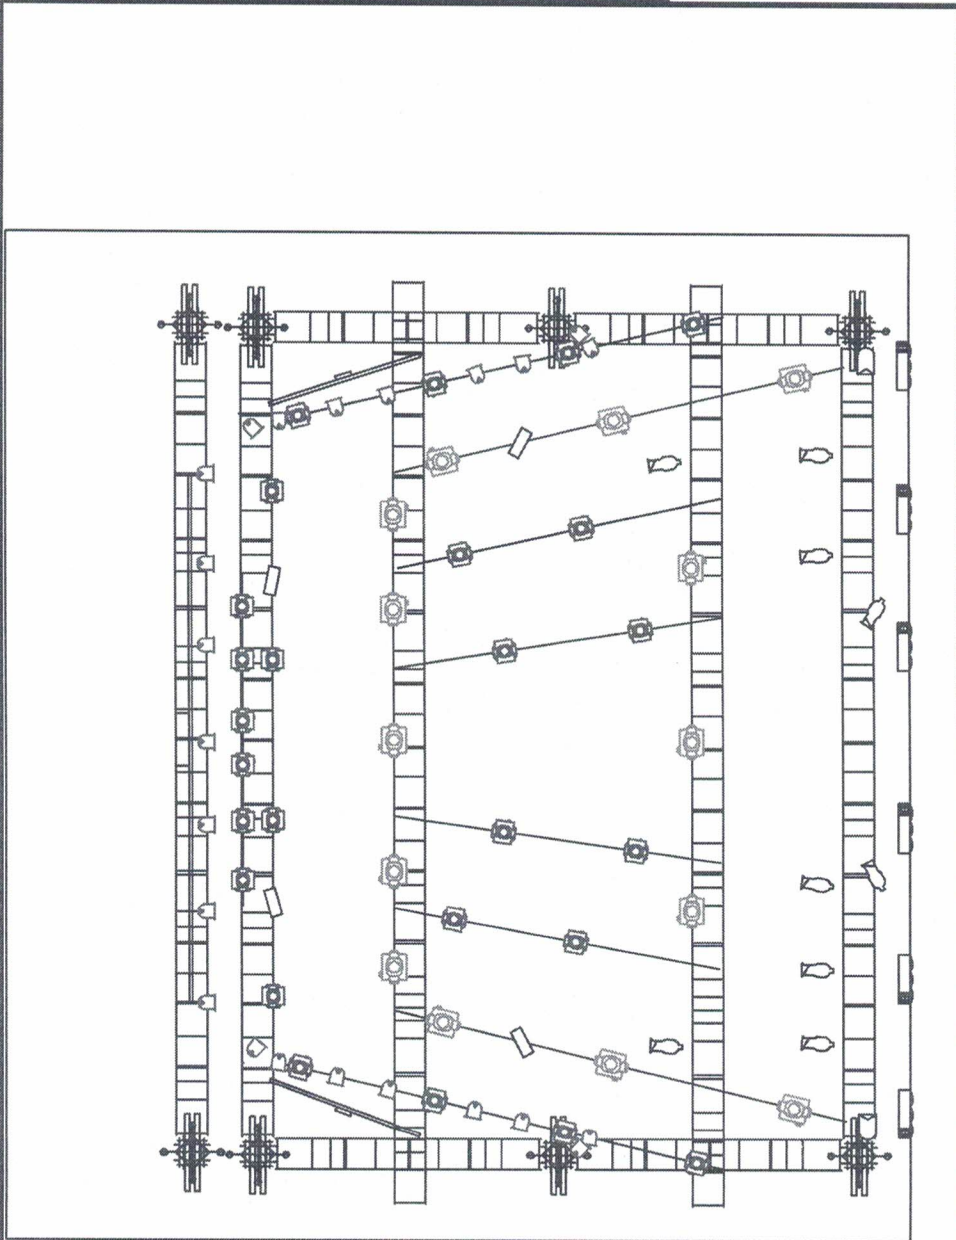

Plan - Not to Scale

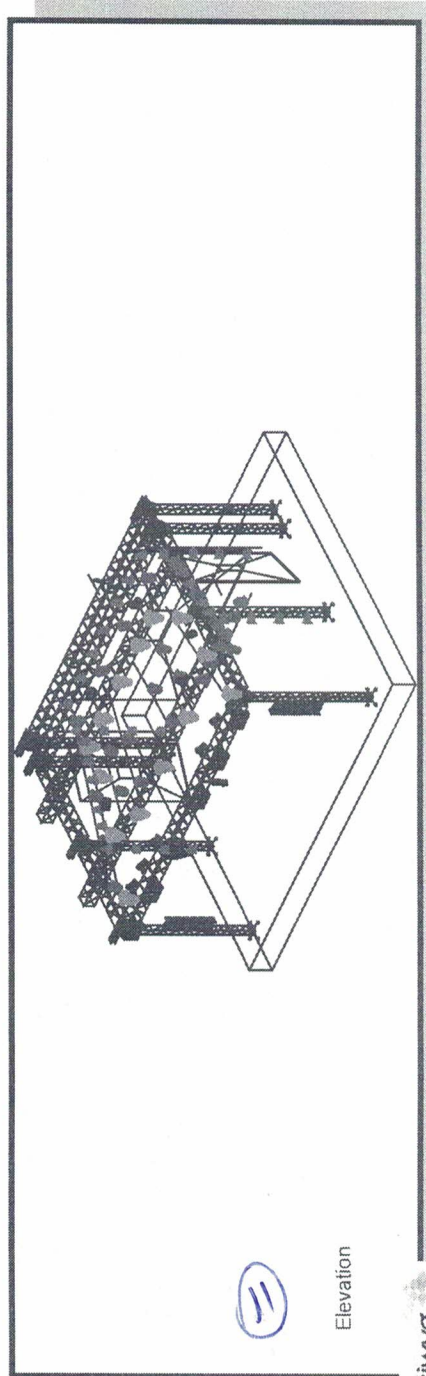

Elevation



Show Credits

Lighting Designer: Diógenes  
 Illuminator: Diógenes  
 Telefone: (034) 09126-7154

Show Credits

