


Planta de Situação do Empreendimento
esc. 1/7500

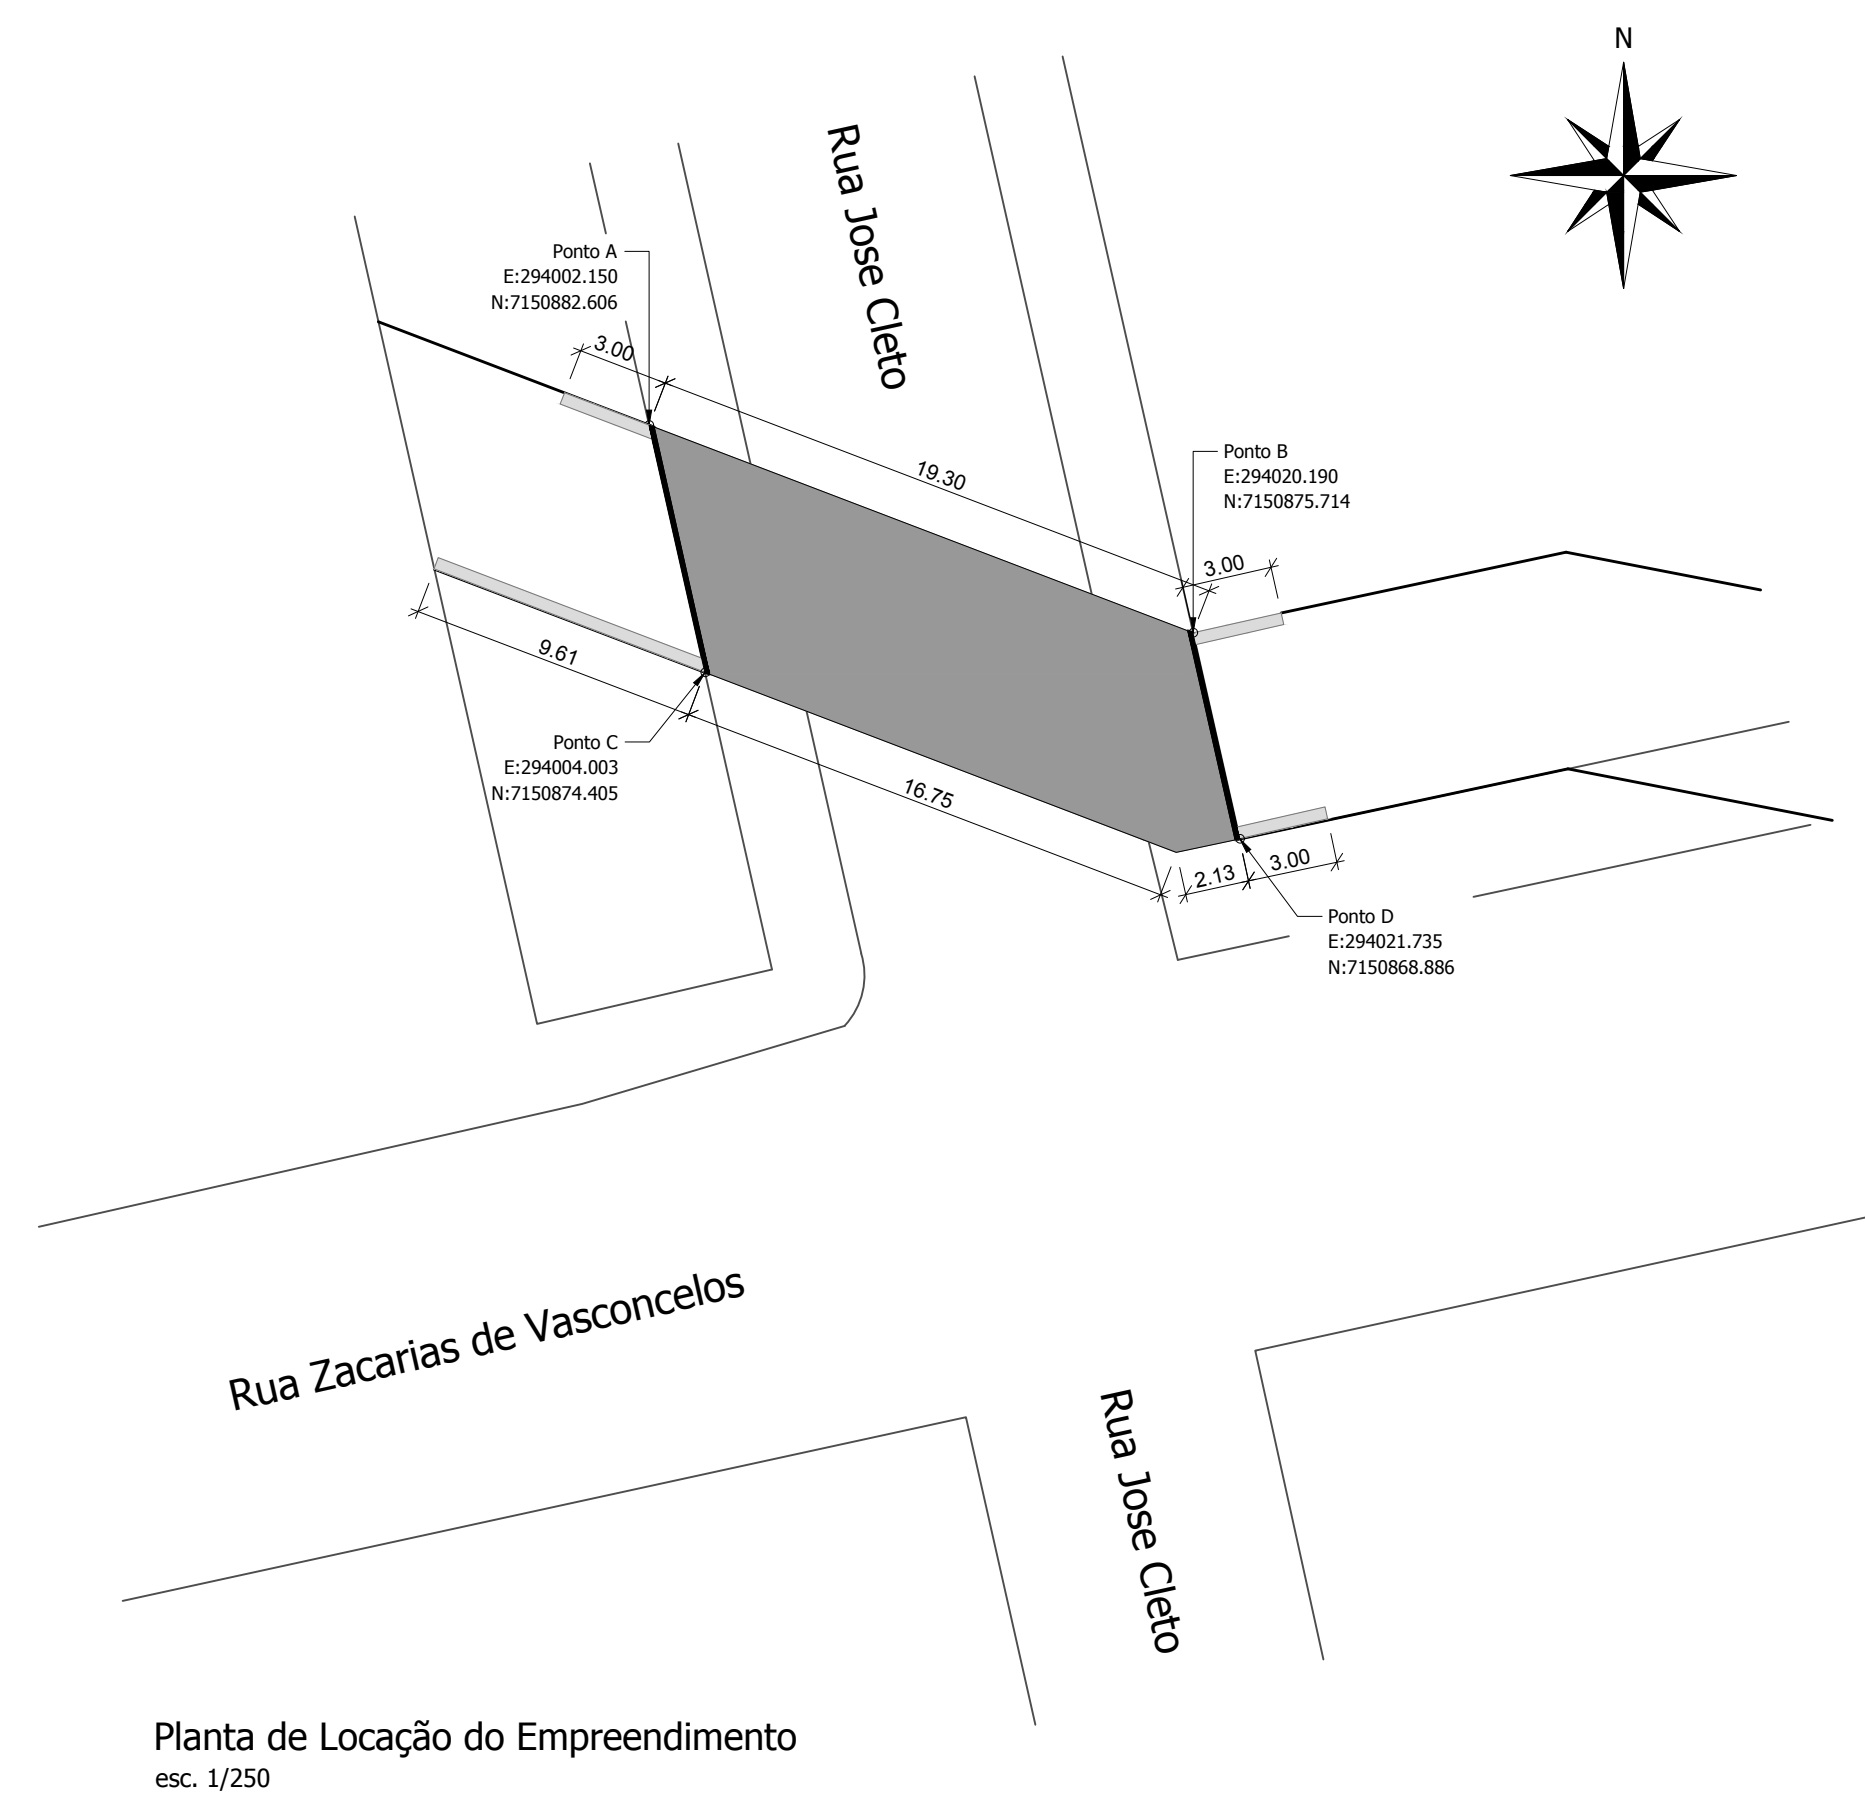

Planta de Locação do Empreendimento
esc. 1/250

Responsável Técnico Projeto:	Responsável Técnico Execução:	Proprietário da Obra:

CALIBRES E ANOTAÇÕES



Projeto: Limpeza e Dessasoreamento do Córrego Pinzzon Ponte na Rua José Cleto		
Conteúdo: Planta de Situação / Locação do Empreendimento.		
Proprietário (a): Prefeitura de Dois Vizinhos - Paraná	CNPJ: 76.205.640/0001-08	
Endereço da Obra: Rua José Cleto; Dois Vizinhos; Paraná.		
Área da Ponte: 133,65m ²	Data: Outubro / 2018	Folha: 04/04

PONTE RODOVIÁRIA