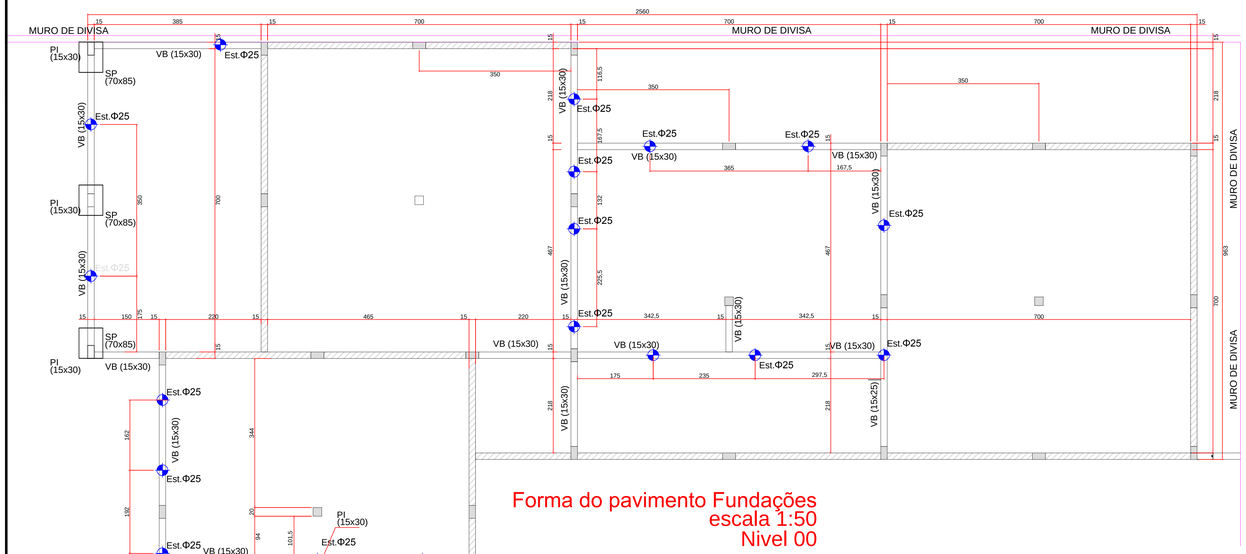

Forma do pavimento Fundações
escala 1:50
Nivel 00

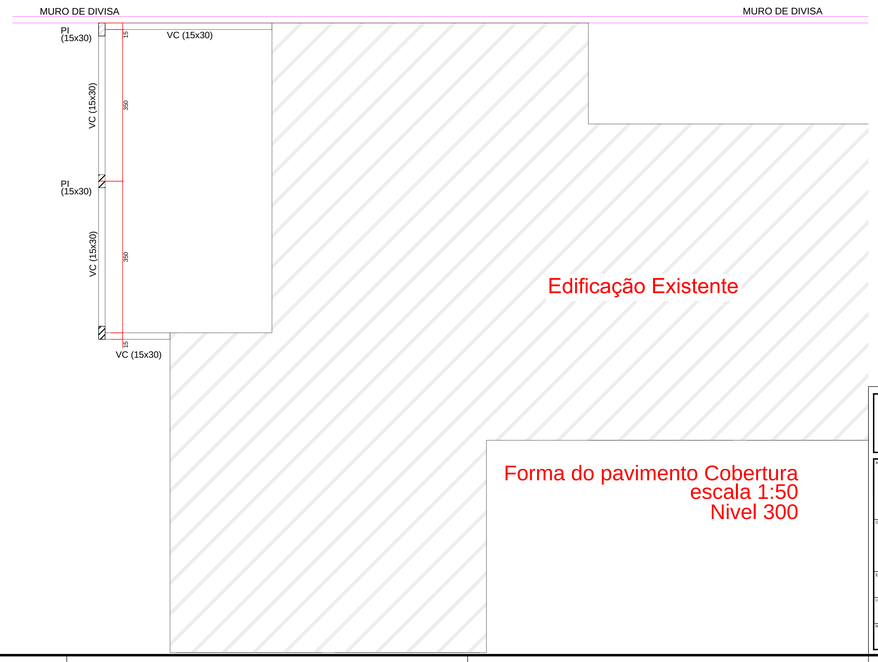

Forma do pavimento Cobertura
escala 1:50
Nivel 300

LEGENDA

- Pilar Morre
- Pilar A Executar Nasce
- Pilar Existente
- Viga Existente
- Viga A Executar

PREFEITURA MUNICIPAL

Administração 2017 / 2020

ADMINISTRAÇÃO / RESP. TÉCNICO	PRANCHA: 01/02
	PROJETO: ESTRUTURAL
OBRA: REFORMA E AMPLIAÇÃO SUBSOLO - CRECHE CAMILA BAIRRO - JARDIM COLINA	ÁREA: REFORMA :216.30 M² AMPLIAÇÃO: 28.84 M²
	DATA: OUTUBRO/2018
ESPECIFICAÇÃO: PLANTA BAIXA - FUNDAÇÕES PLANTA BAIXA - NIVEL COBERTURA	LOTE / QUADRA
LOCAL: Rua das Avencas - Bairro Jardim da Colina	ESCALA: INDICADA
MUNICÍPIO: DOIS VIZINHOS PARANÁ / ESTADO	ARQUIVO