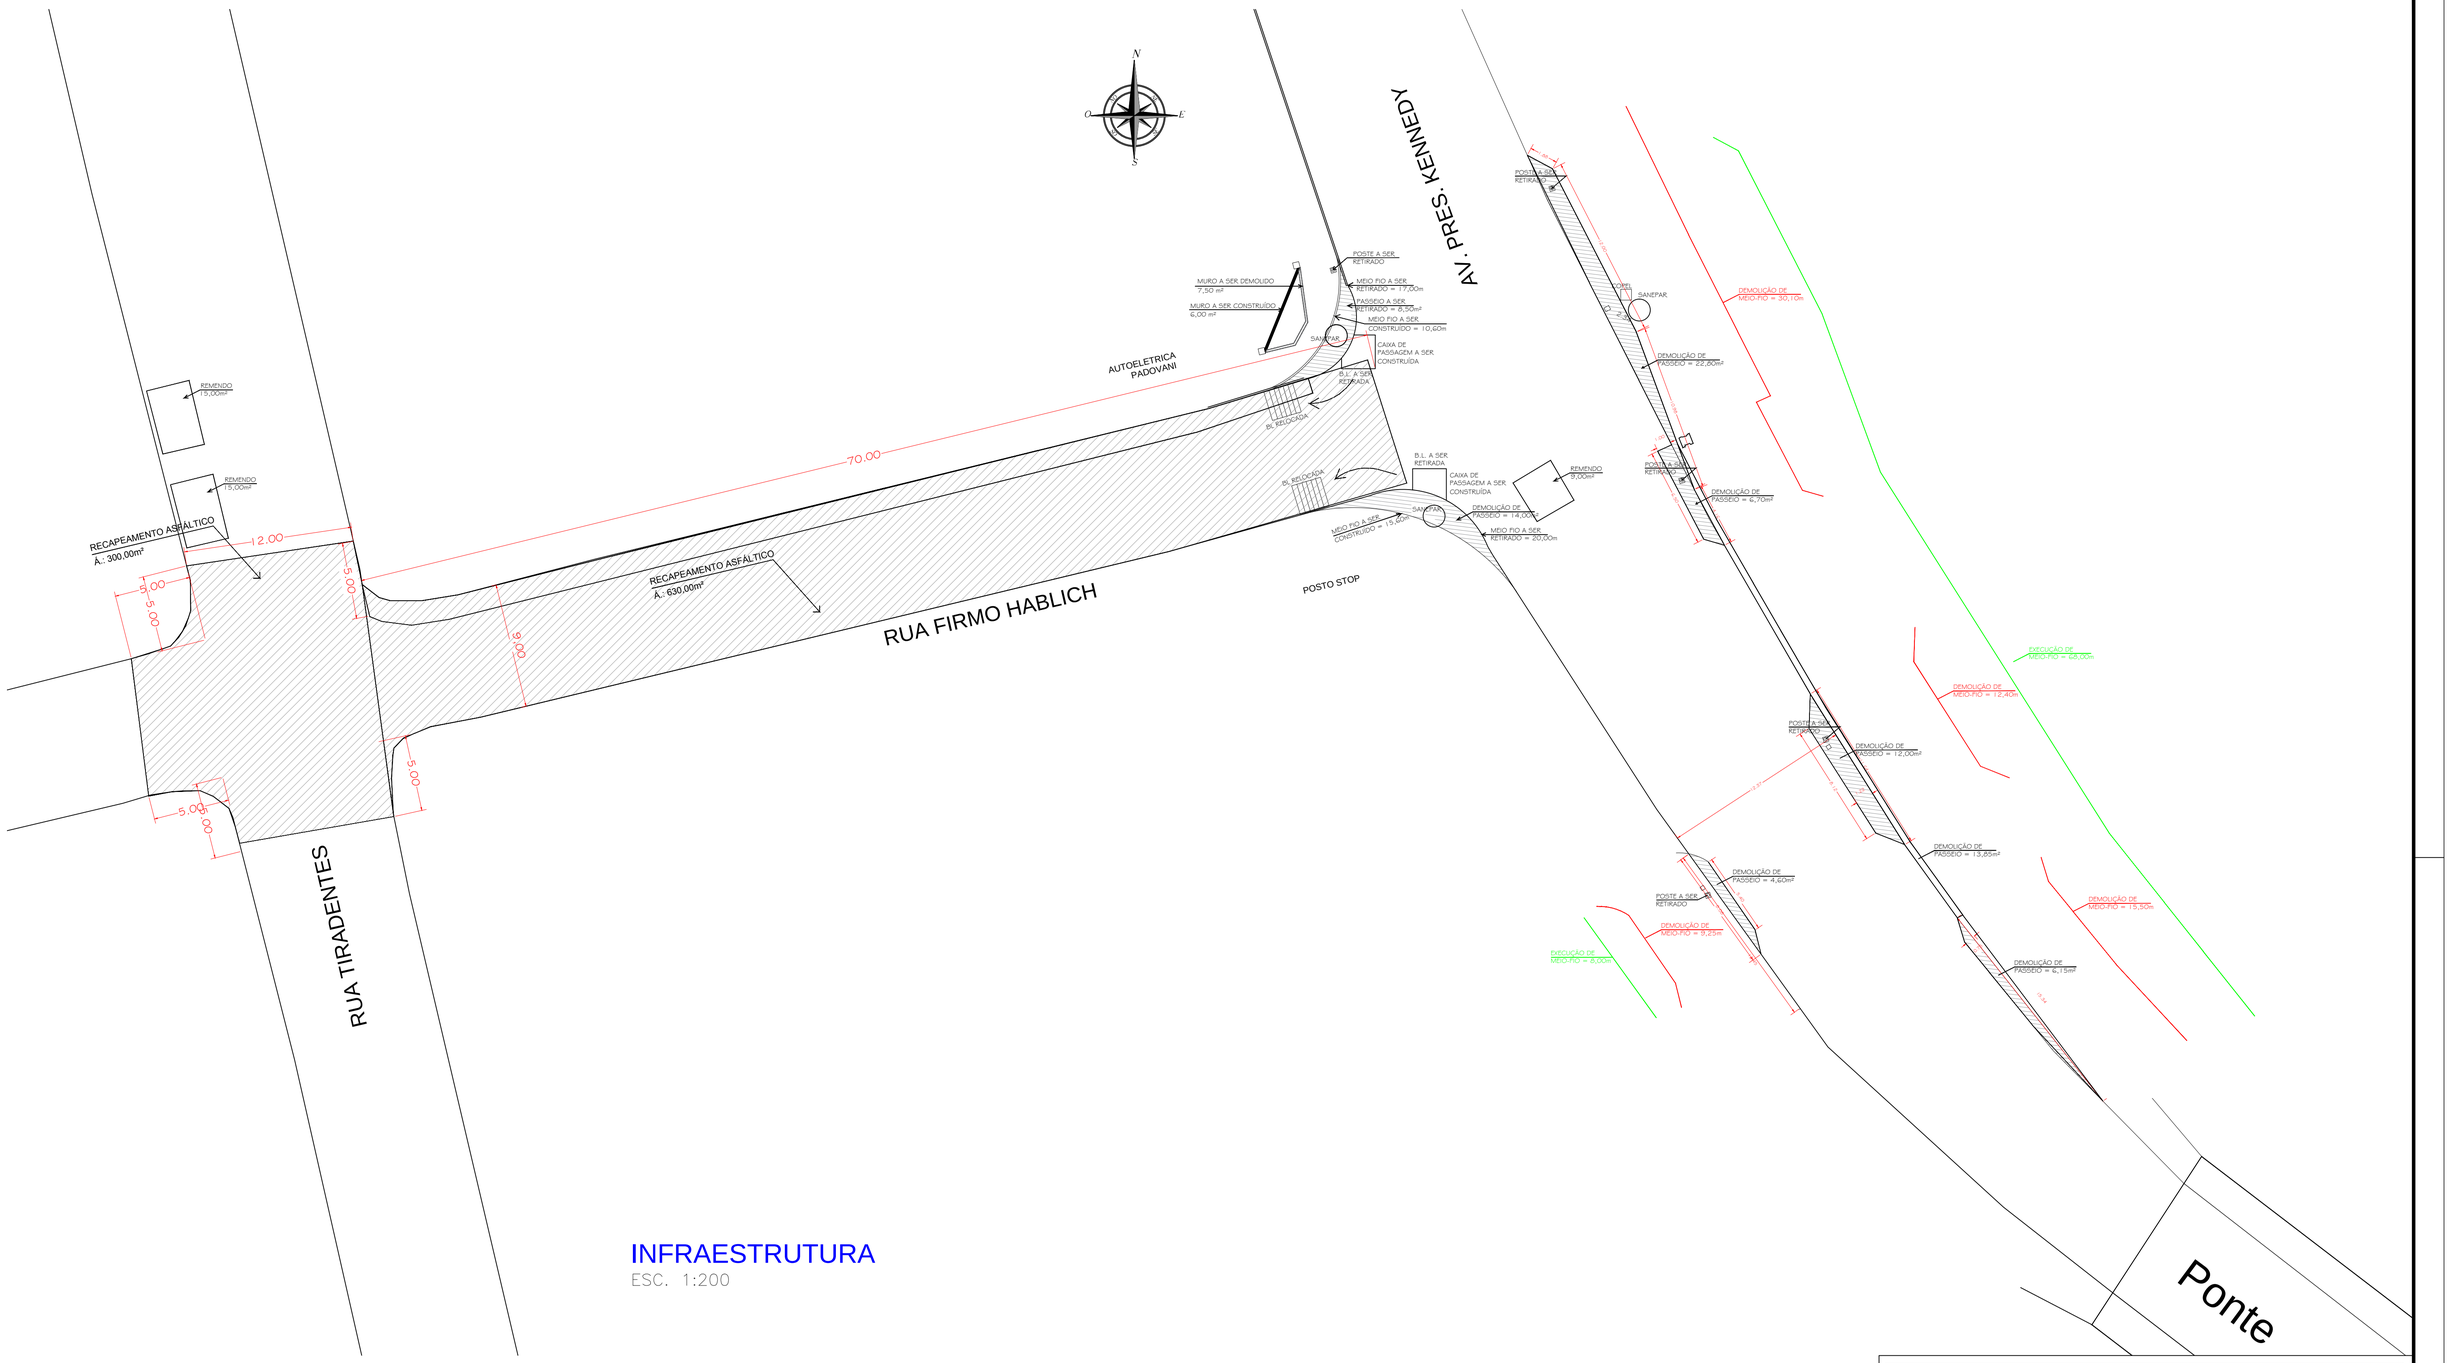

INFRAESTRUTURA

ESC. 1:200

PREFEITURA MUNICIPAL

Administração 2017 / 2020

ADMINISTRAÇÃO / RESP. TÉCNICO	PRANCHA: 01/03
	PROJETO: URBANISMO
OBRA: REFORMA E REVITALIZAÇÃO DE VIAS URBANAS	AREA:
	DATA: JAN / 2019
ESPECIFICAÇÕES: INFRAESTRUTRA - RECAPEAMENTO ASFALTICO	ZONA: / QUADRA:
LOCAL: AV. PRESID. KENNEDY ESQ. C/ RUA FIRMO HABLICH	ESCALA: INDICADA
MUNICIPIO / ESTADO: DOIS VIZINHOS PARANÁ	

AutoDwr