


RUA LOCAL

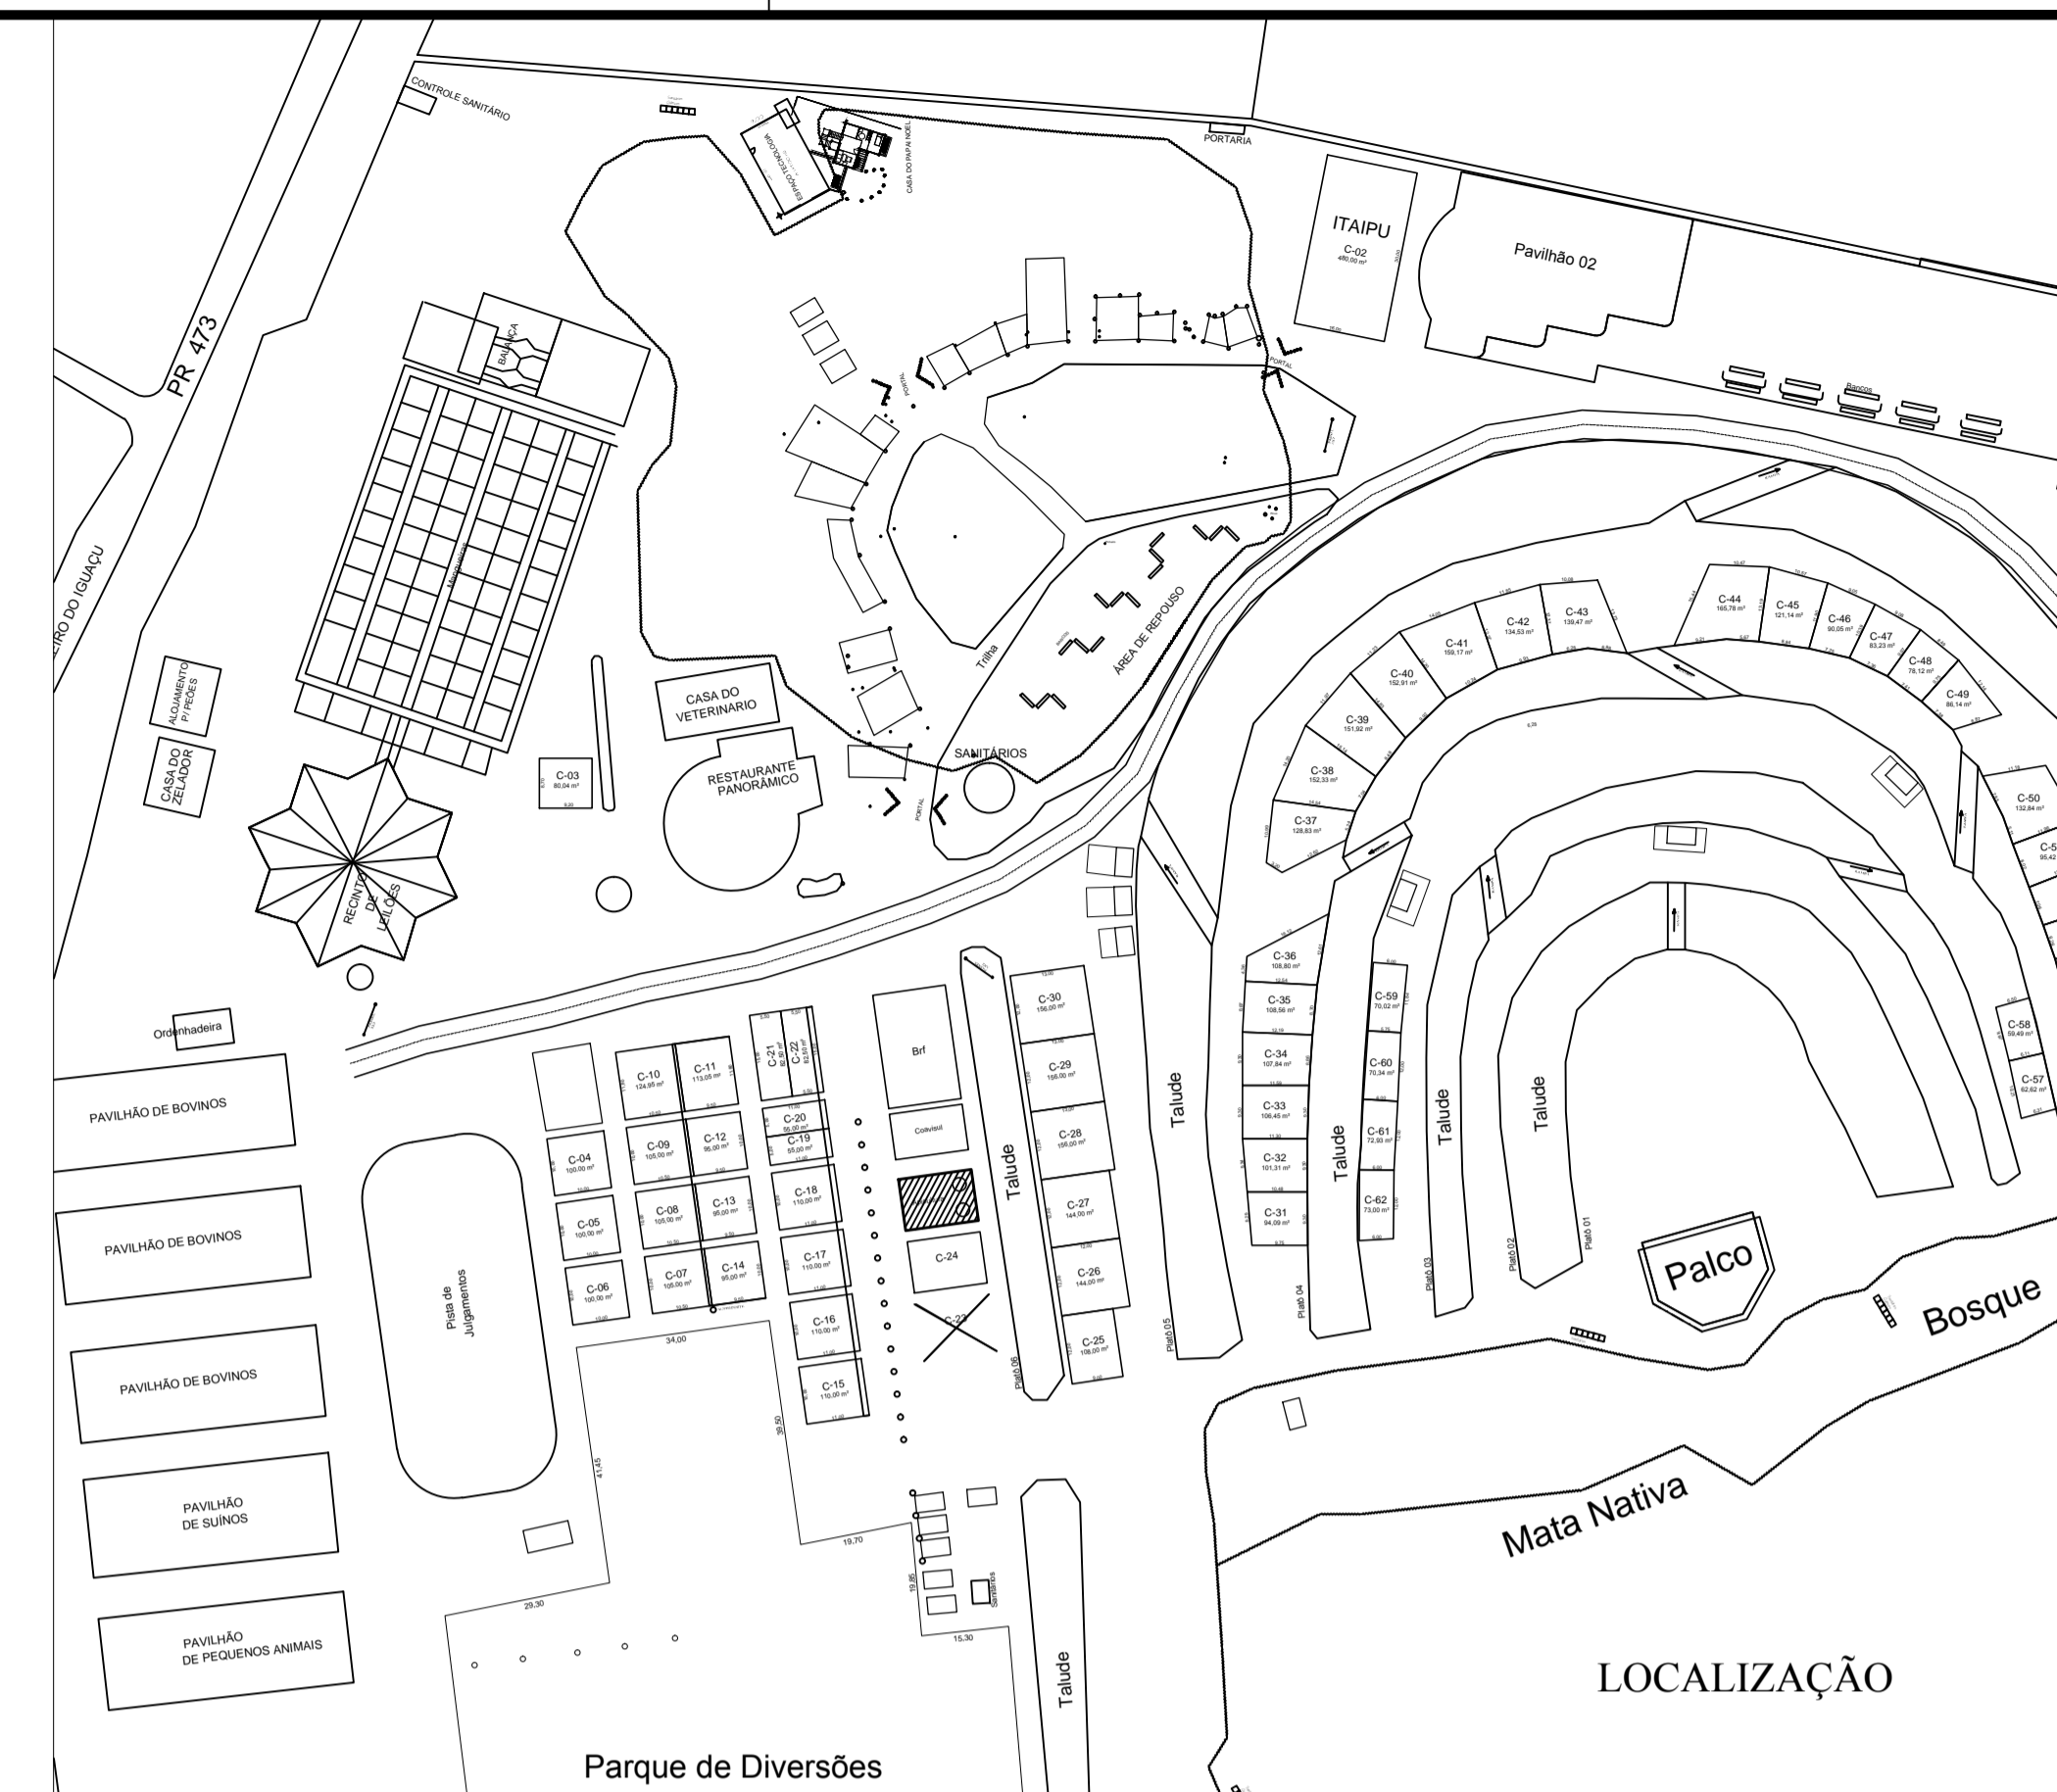

**Legenda**

- Parede em alvenaria a ser construída
- Parede existente
- Cerca de Tela metálica a ser construída h = 1,5 m



TELA METÁLICA - ALAMBRADO

**DET. TELA METÁLICA**

Obra	REFORMA DA ASSOCIAÇÃO DOS APICULTORES		
Endereço	PARQUE DE EXPOSIÇÕES CIDADE DE DOIS VIZINHOS - PR.		
Proprietário	Município de Dois Vizinhos - Pr. CNPJ/MF: 76.205.640/0001-08		
Responsável Técnico	Administração		
Projeto	PROJETO ARQUITETÔNICO Planta Baixa, Corte, Elevações		Área total 114,81 m <sup>2</sup>
CIDADE	Dois Vizinhos - PR	Desenho WJR	Data JAN/2019
		Escala Indic.	Prancha 01/01