


Av. Das Torres


Av. Das Torres

R. Equador


R. Uruguai

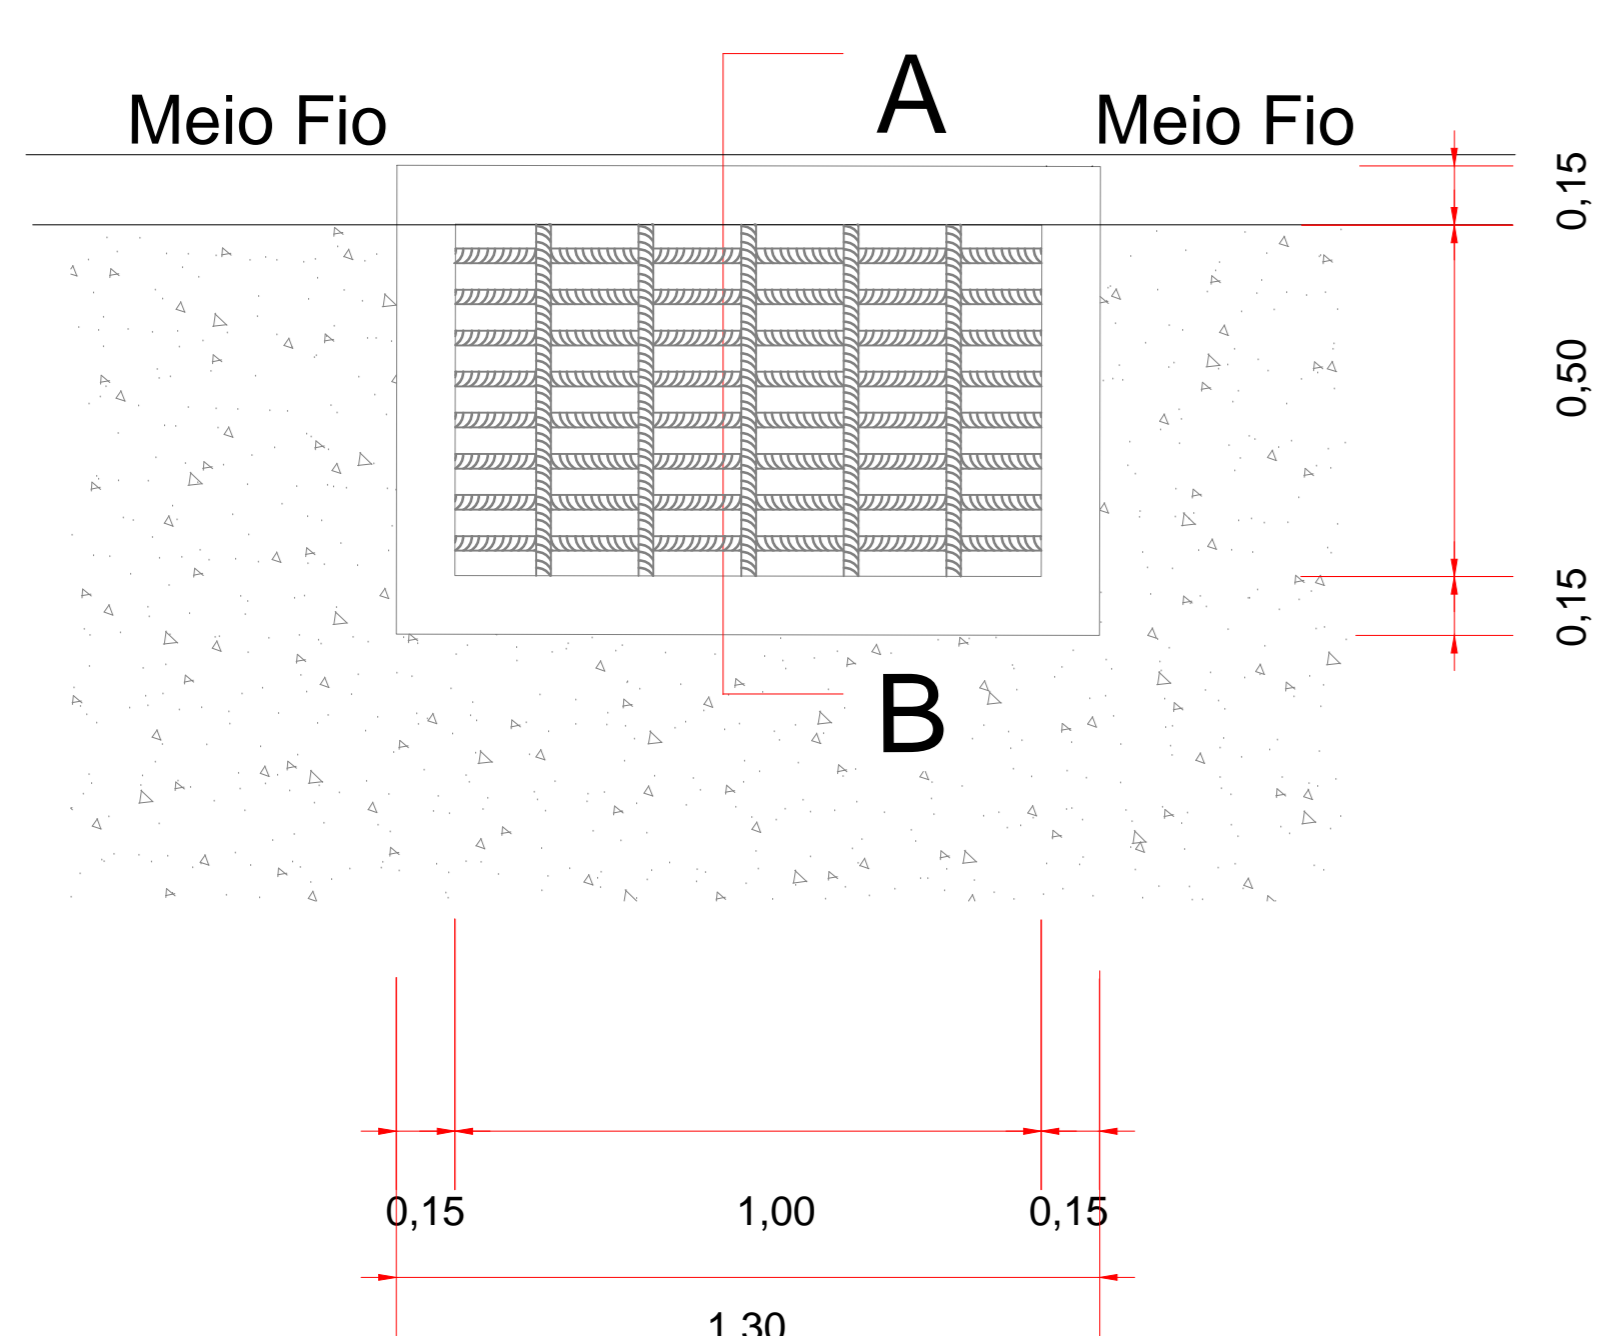

PLANTA
BL/01-130x80/120
ESC. 1:25

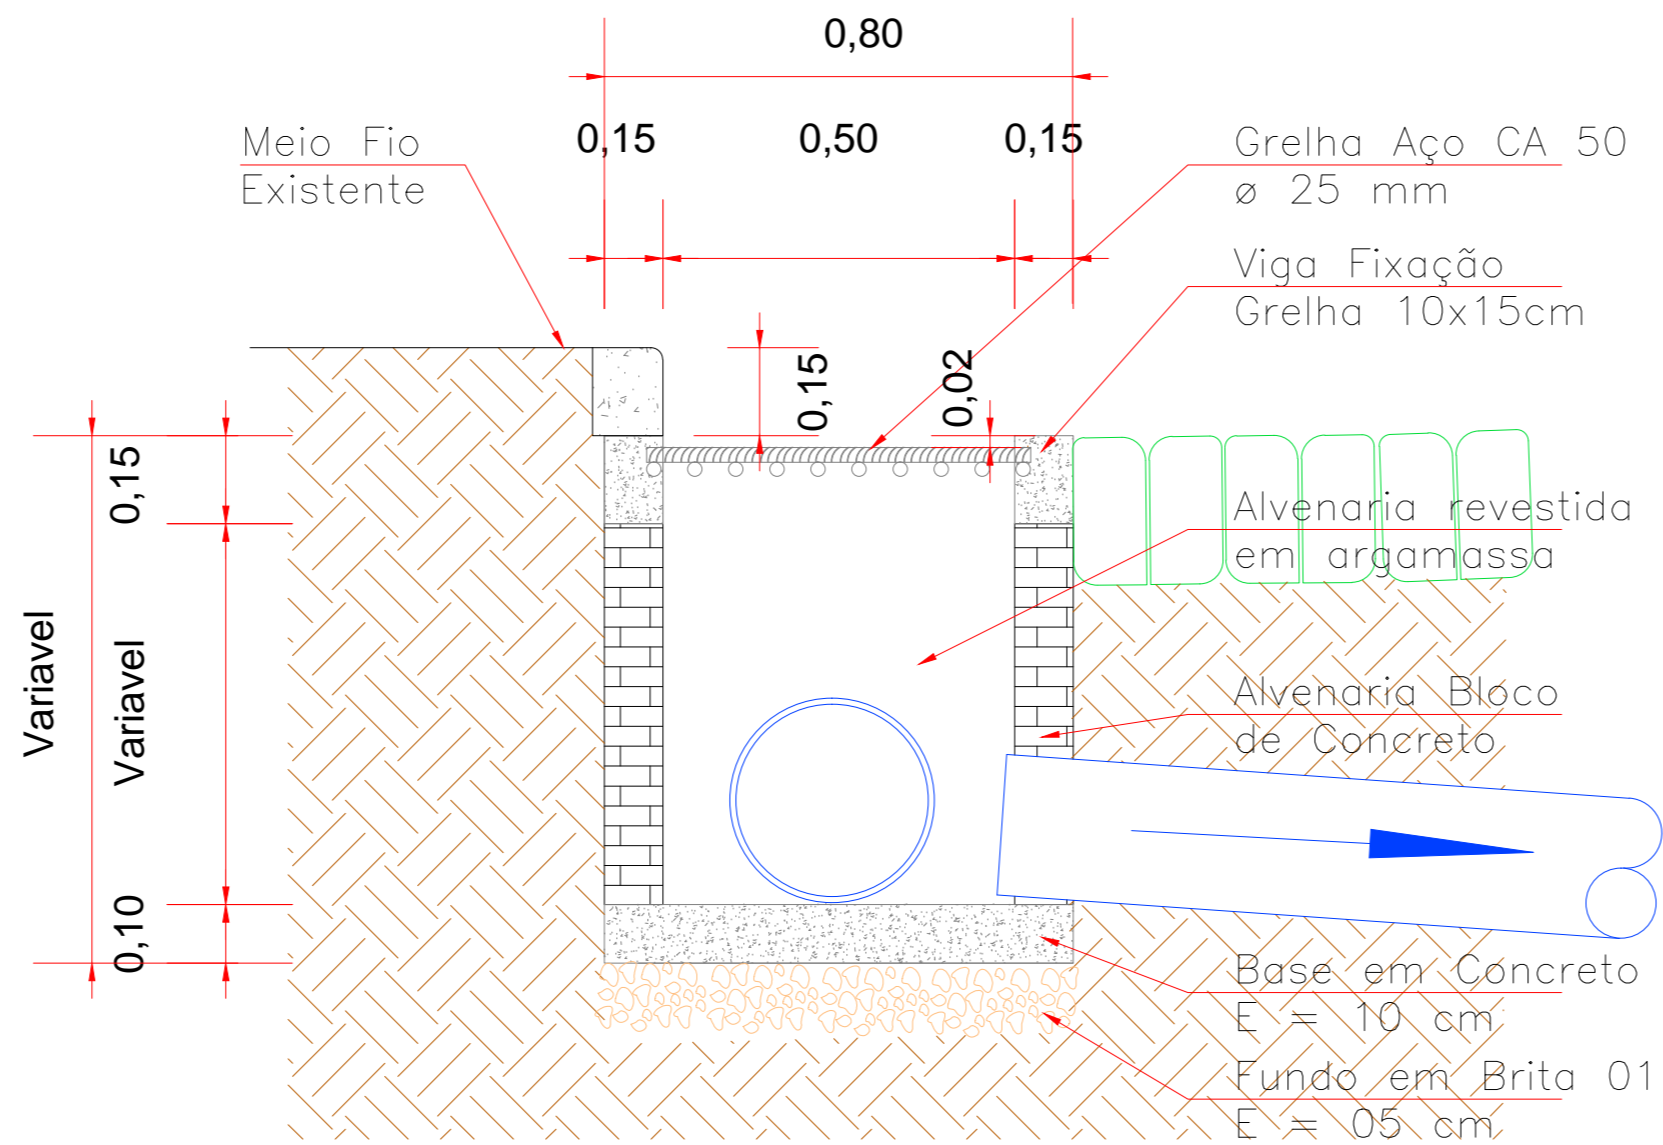

CORTE
BL/01-130x80/120
ESC. 1:25

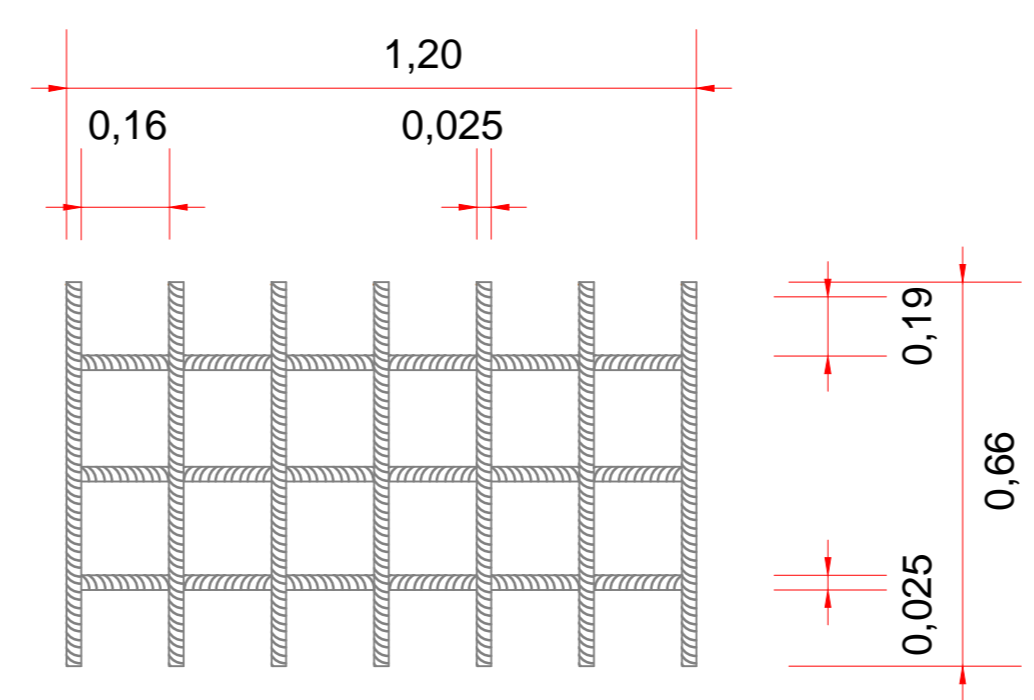

DETALHE
BL/01-130x80/120
ESC. 1:25

PREFEITURA MUNICIPAL		Administração 2017 / 2020	
ADMINISTRAÇÃO	RESP. TÉCNICO	PRANCHA	01/03
OBRA		PROJETO	URBANISMO
PAVIMENTAÇÃO ASFÁLTICA		ÁREA	990,20 m ² - Pavimento 618,81 m ² - Calçadas
ESPECIFICAÇÕES		DATA	Março 2019
PLANTA BAIXA - DRENAGEM CORTES / DETALHES		LOTE	QUADRA
LOCAL		ESCALA	
RUA EQUADOR RUA URUGUAI AV. DAS TORRES		INDICADO	
MUNICÍPIO	ESTADO	ARQUIVO	
DOIS VIZINHOS	PARANÁ		