



Planta Baixa Recapeamento
ESC. 1:200

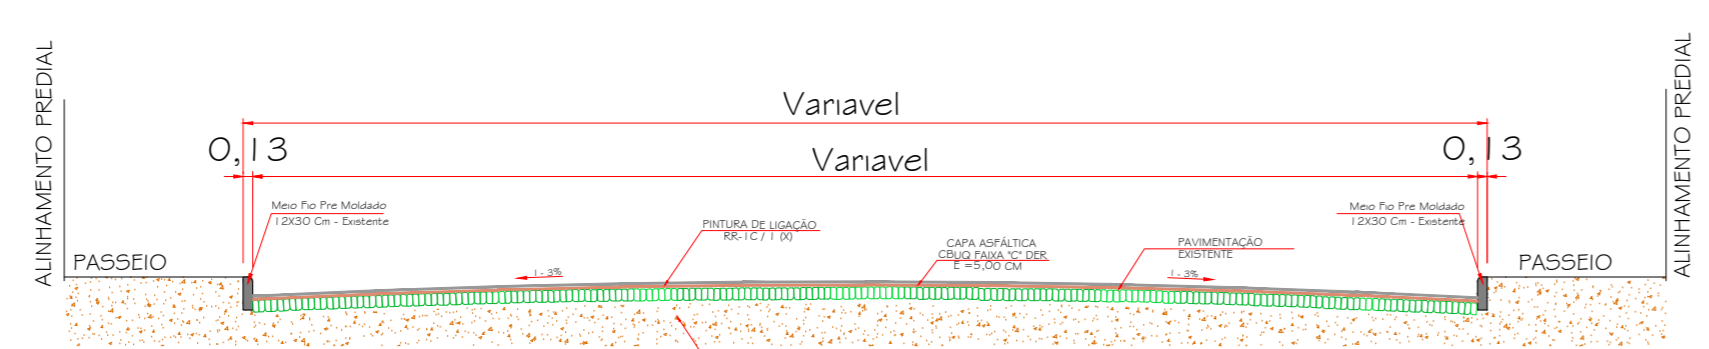

DETALHE CORTE A-B RUA AV. PRES. KENNEDY
TRECHO: Entre as Ruas: Rua Fermo Hablich Até a Ponte
Sem Escala

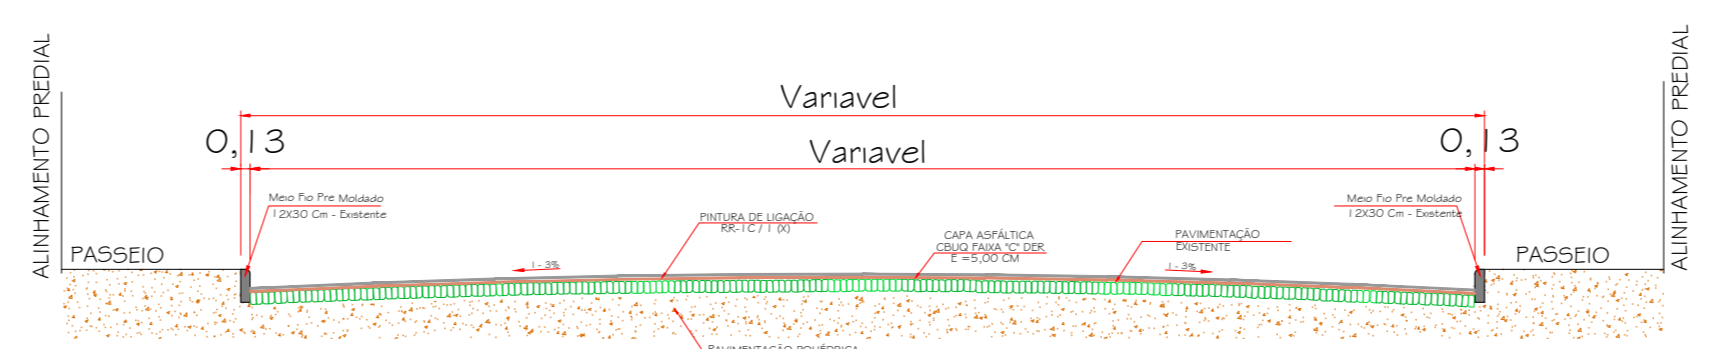

DETALHE CORTE A-B RUA FIRMO HABLICH
TRECHO: Entre as Ruas: Rua Tiradentes e Av. Pres. Kennedy
Sem Escala

PREFEITURA MUNICIPAL	
Administração 2017 / 2020	
ADMINISTRAÇÃO	RECP. TÉCNICO
DATA	03/04
REFORMA E REVITALIZAÇÃO DE VIAS URBANAS	RECAPEAMENTO
ÁREA	2.016,48 m²
EMPENHAMENTO	MARÇO / 2019
INFRAESTRUTURA - RECAPEAMENTO ASFALTICO	DATA
AV. PRESID. KENNEDY ESQ. C/ RUA FIRMO HABLICH	INDICADA
LOCAL	DOIS VIZINHOS - PARANÁ