




**Planta baixa quadra de vôlei**  
Esc.: 1/50

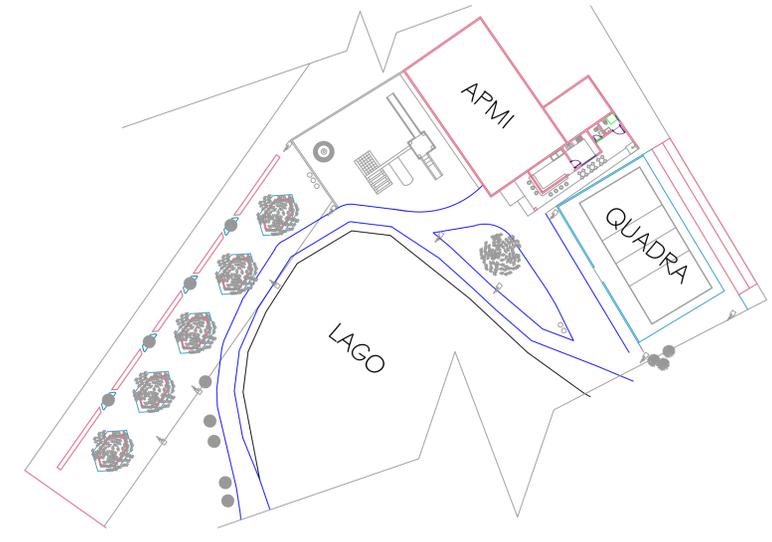

**Planta de localização**  
Esc.: 1/200

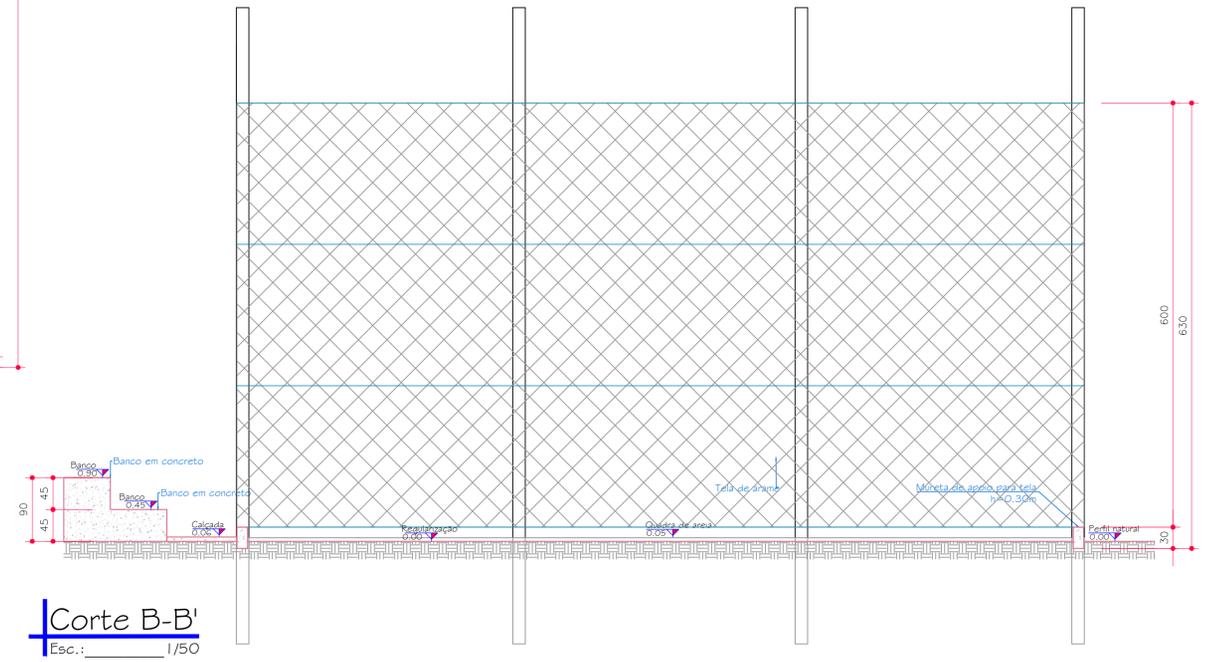

**Corte B-B'**  
Esc.: 1/50

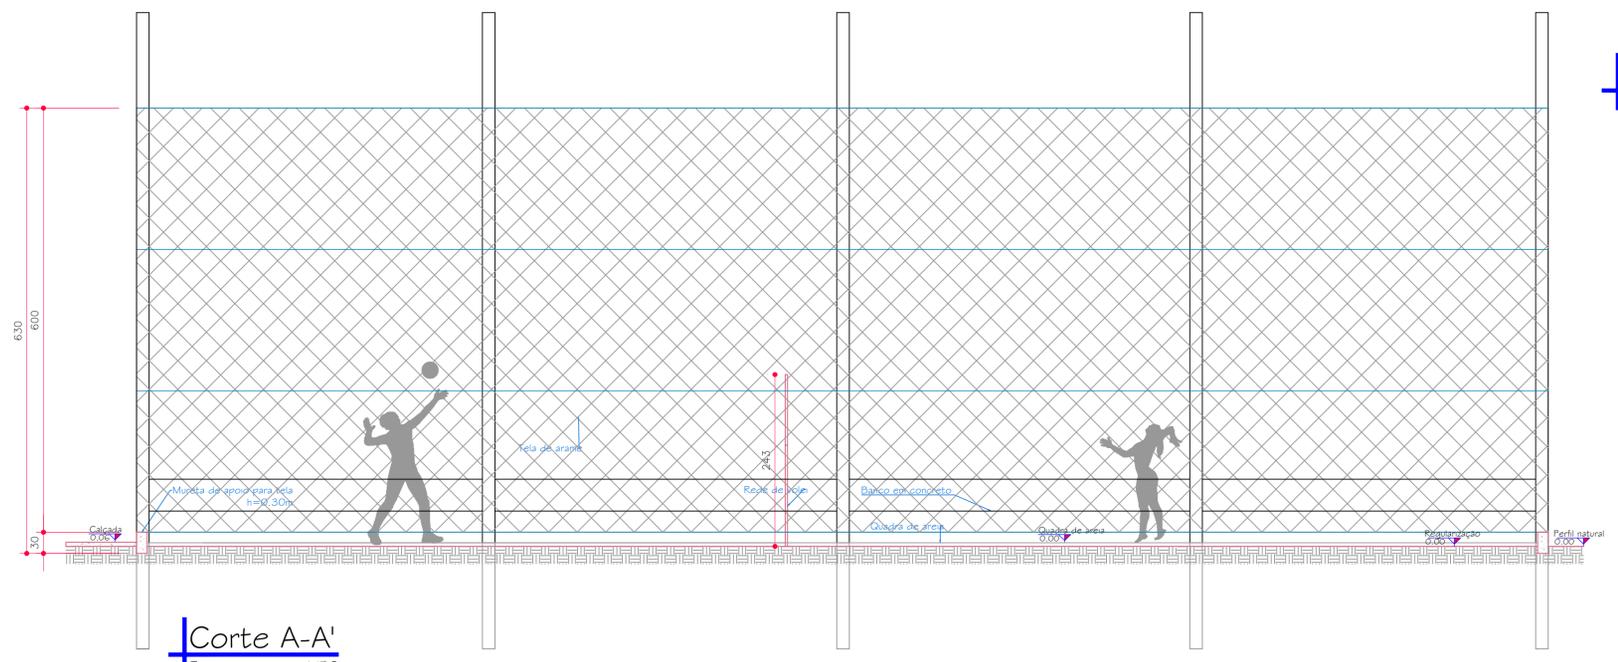

**Corte A-A'**  
Esc.: 1/50

<b>PREFEITURA MUNICIPAL</b>	
Administração 2017 / 2020	
ADMINISTRAÇÃO	RESP. TÉCNICO
PRONOME	ÚNICA
PROJETO	ARQUITETÔNICO
TÍTULO	QUADRA DE AREIA - LAGO DA PAZ
ÁREA TOTAL	288,00 m²
ESPECIFICAÇÕES	DATA
PLANTA BAIXA	NOVEMBRO / 2018
CORTES	DATA
	6A / 8A / 9 / 10A / 11 / 12A / 13
LOCAL	ESCALA
RUA PADRE ANCHIETA, 891 - CENTRO NORTE	INDICADA
MUNICÍPIO	ESTADO
DOIS VIZINHOS	PARANÁ